შენობა #2 (გადახურული ა/სადგომი კაფის სტუმრებისთვის)

შენობა #1 (კაფე-ბარი)

471,2 m²

436,2 m²

170,8 m²

damkveTi	S.p.s. "strada"	
misamarTi	akaki beliaSvilisq. #199	
proeqtis saxeli		
kafe-bari		
Semsrulebeli	S.p.s. "heliqsi" 404855992	
Tanamdeboba	gvari	xelmowera
direqtori	v. comaia	
mT.arqiteqtori	v. comaia	
arqiteqtori	v. comaia	
konstruqtori	k. comaia	

masStabi	naxazis dasaxeleba	
1:200	ვეგმა 0,000 ნიშნულზე	
stadia	furclis #	furcleb1
m.p.	A-101	21

ექსპოტაციაში მირებული შენობა

შენობა #2 (გადახურული ა/სადგომი კაფის სტუმრებისთვის)

შენობა #1 (კაფე-ბარი)

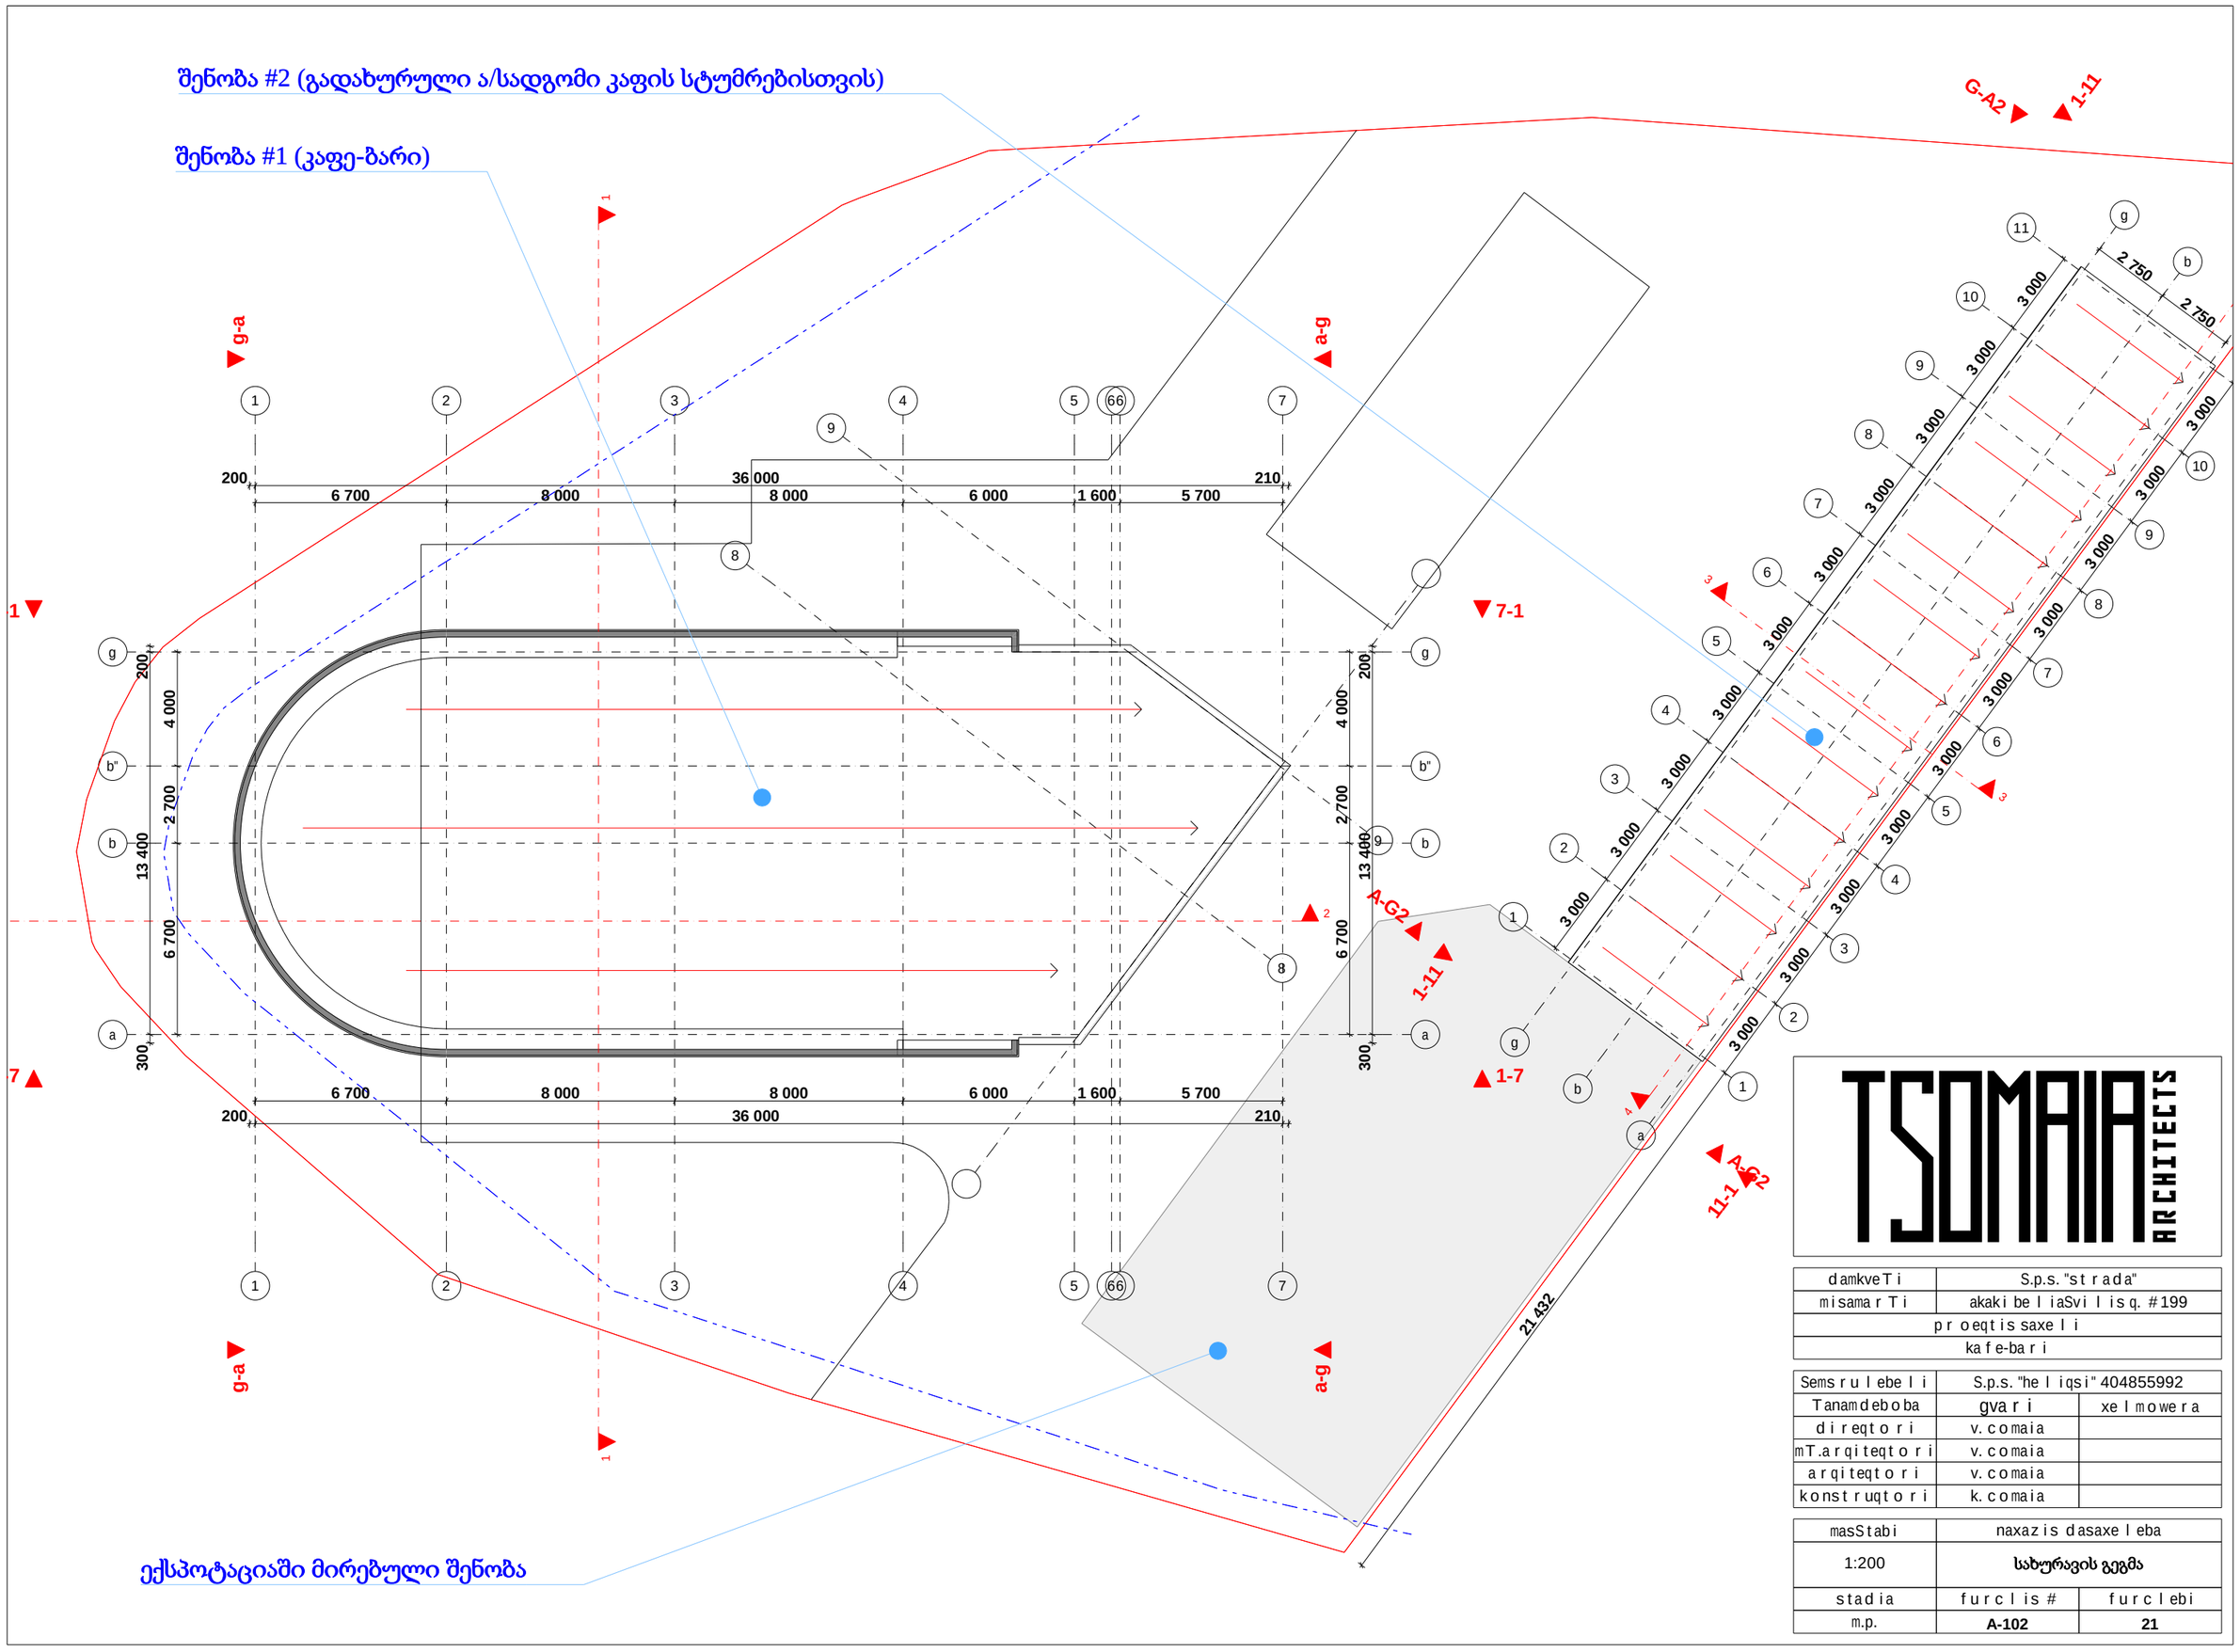

ექსპოტაციაში მირებული შენობა

TSOMAIA ARCHITECTS

damkveTi	S.p.s. "strada"
misamarTi	akaki beliaSvili sq. #199
proeqtis saxeli	
kafe-bari	

Semsrulebeli	S.p.s. "heliqsi" 404855992	
Tanamdeboba	gvari	xelmowera
direqtori	v. comaia	
mT.arqiteqtori	v. comaia	
arqiteqtori	v. comaia	
konstruqtori	k. comaia	

masStabi	naxazis dasaxeleba	
1:200	**სახურავის გეგმა**	
stadia	furclis #	furclebi
m.p.	**A-102**	**21**