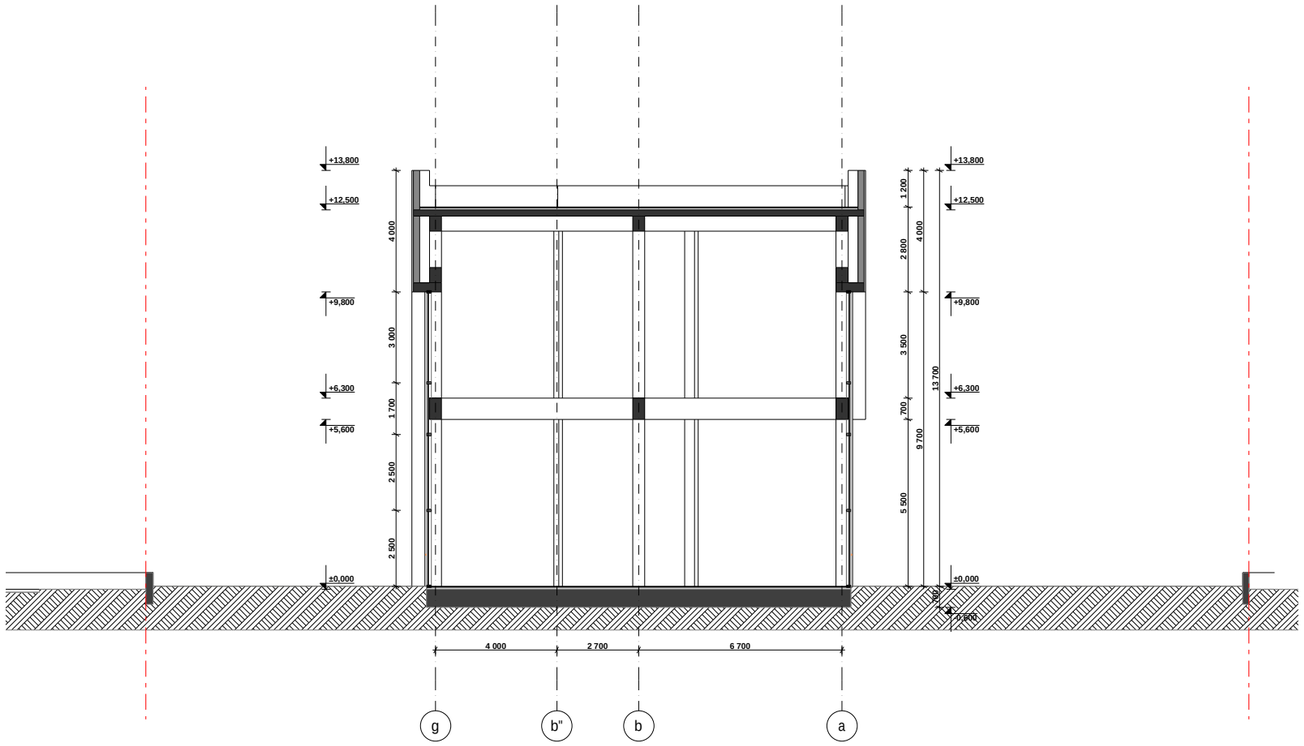



შენობა 1

TSOMAIA ARCHITECTS

damkveTi	S.p.s. "strada"
misamarTi	akaki beliaSvilisq. #199
proeqtis saxeli	
kafe-bari	

Semsrulebeli	S.p.s. "heliqsi" 404855992	
Tanamdeboba	gvari	xelmowera
direqtori	v. comaia	
mT.arqiteqtori	v. comaia	
arqiteqtori	v. comaia	
konstruqtori	k. comaia	

masStabi	naxazis dasaxeleba	
1:200	ჭრილი 1-1	
stadia	furclis #	furclebi
m.p.	**A-201**	**21**

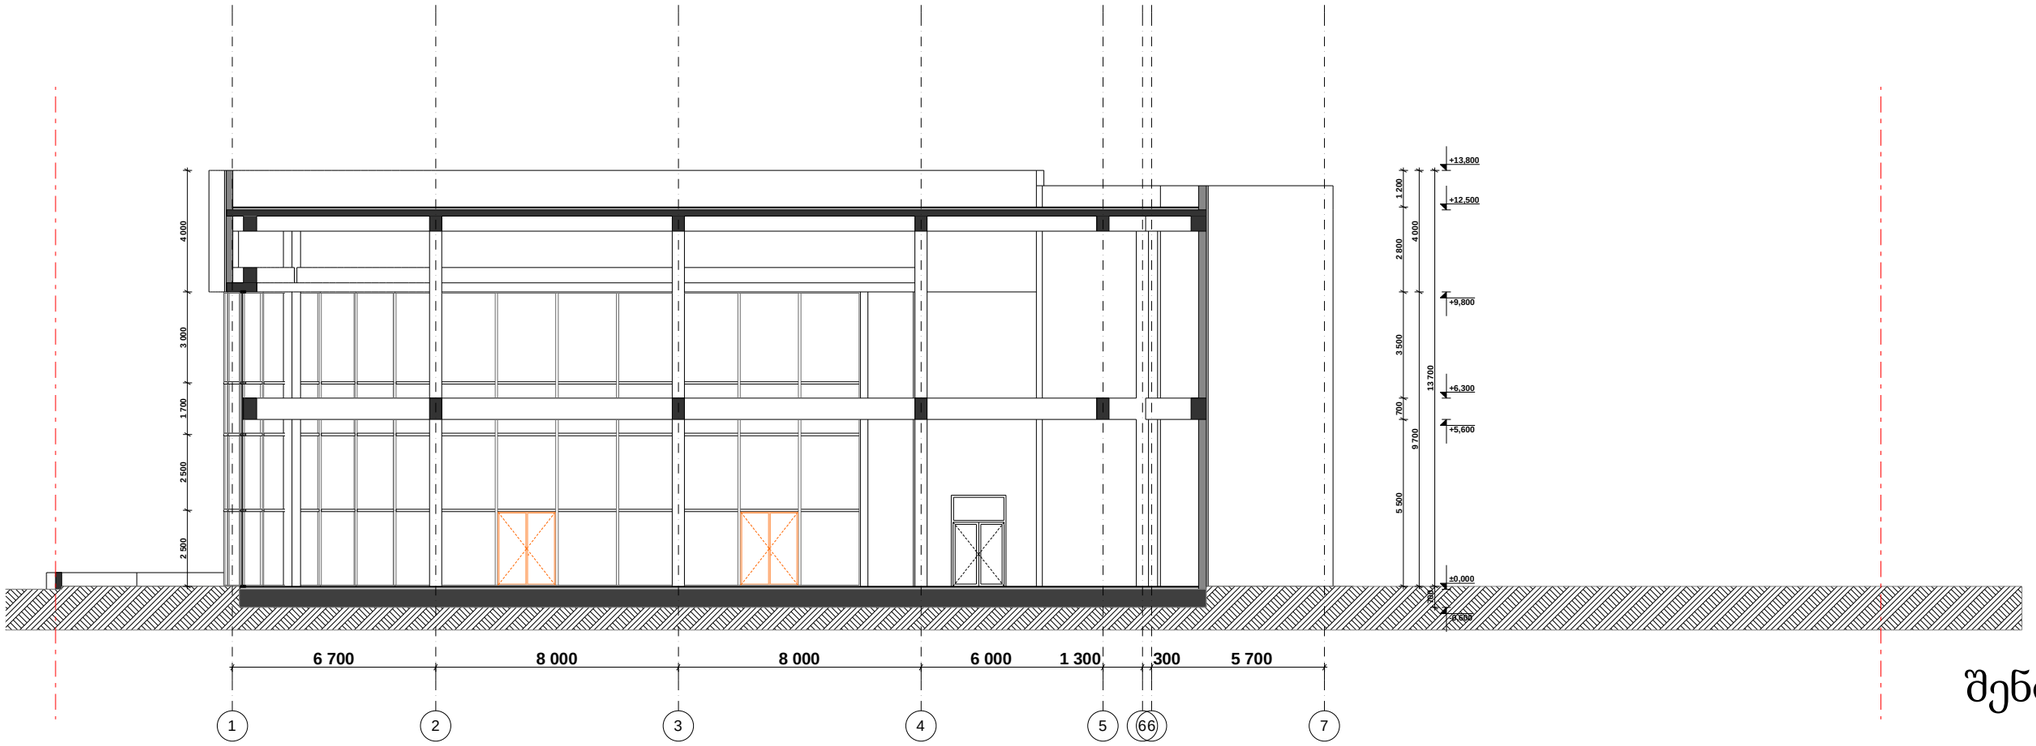


შენობა 1

TSOMAIA ARCHITECTS

damkveTi	S.p.s. "strada"
misamarTi	akaki beliaSvilisq. #199
proeqtis saxeli	
kafe-bari	

Semsrulebeli	S.p.s. "heliqsi" 404855992	
Tanamdeboba	gvari	xelmowera
direqtori	v. comaia	
mT.arqiteqtori	v. comaia	
arqiteqtori	v. comaia	
konstruqtori	k. comaia	

masStabi	naxazis dasaxeleba	
1:200	ჭრილი 2-2	
stadia	furclis #	furclebi
m.p.	**A-202**	**21**

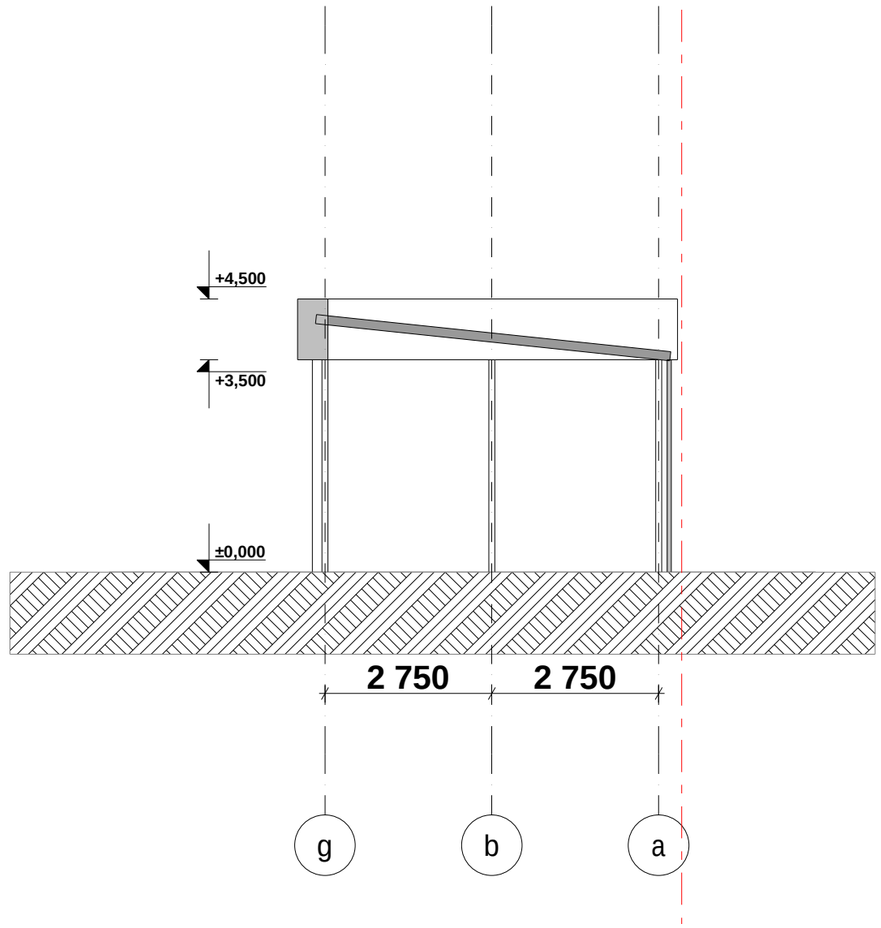


შენობა 2

TSOMAIA ARCHITECTS

damkveTi	S.p.s. "strada"	
misamarTi	akaki beliaSvilisq. #199	
proeqtis saxeli		
kafe-bari		

Semsrulebeli	S.p.s. "heliqsi" 404855992	
Tanamdeboba	gvari	xelmowera
direqtori	v. comaia	
mTarqiteqtori	v. comaia	
arqiteqtori	v. comaia	
konstruqtori	k. comaia	

masStabi	naxazis dasaxeleba	
1:100	ჭრილი 3-3	
stadia	furclis #	furclebi
m.p.	**A-201**	**21**

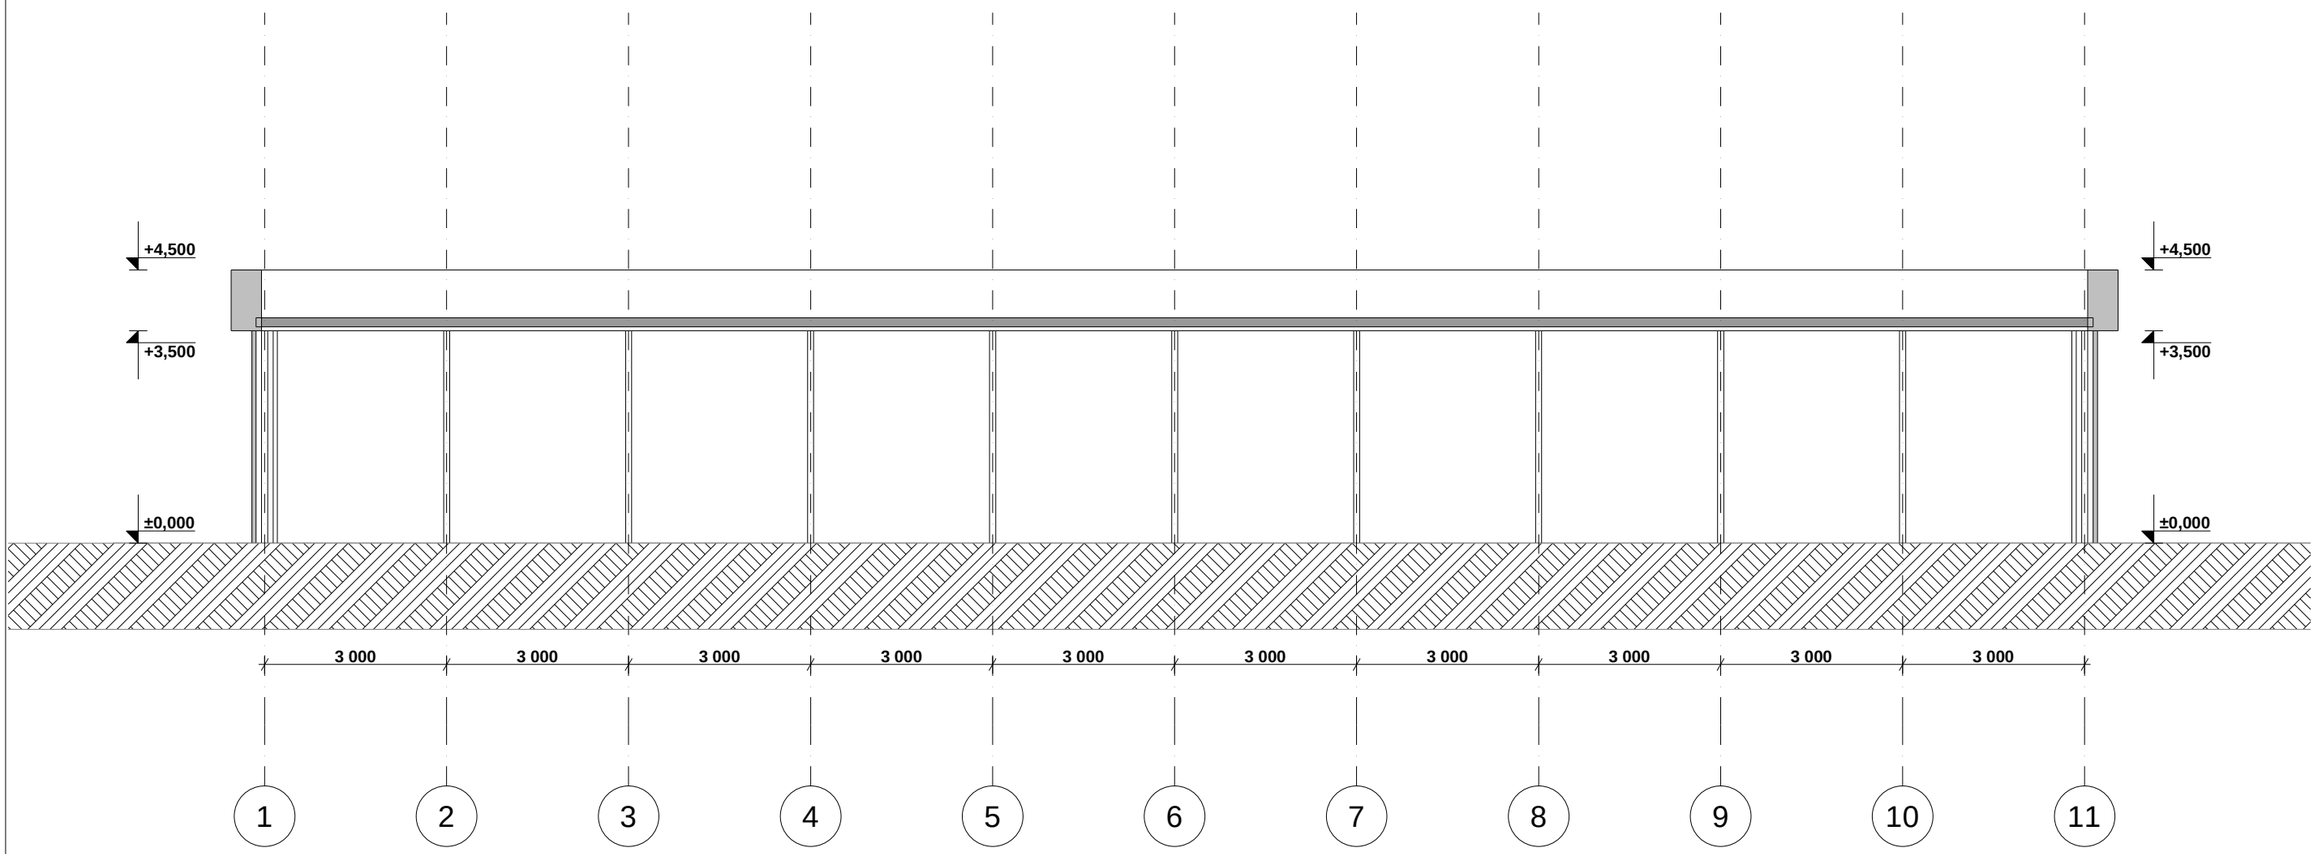

შენობა 2

TSOMAIA ARCHITECTS

damkveTi	S.p.s. "strada"
misamarTi	akaki beliaSvilisq. #199
proeqtis saxeli	
kafe-bari	

Semsrulebeli	S.p.s. "heliqsi" 404855992	
Tanamdeboba	gvari	xelmowera
direqtori	v. comaia	
mTarqiteqtori	v. comaia	
arqiteqtori	v. comaia	
konstruqtori	k. comaia	

masStabi	naxazis dasaxeleba	
1:100	ჭრილი 4-4	
stadia	furclis #	furclebi
m.p.	**A-202**	**21**