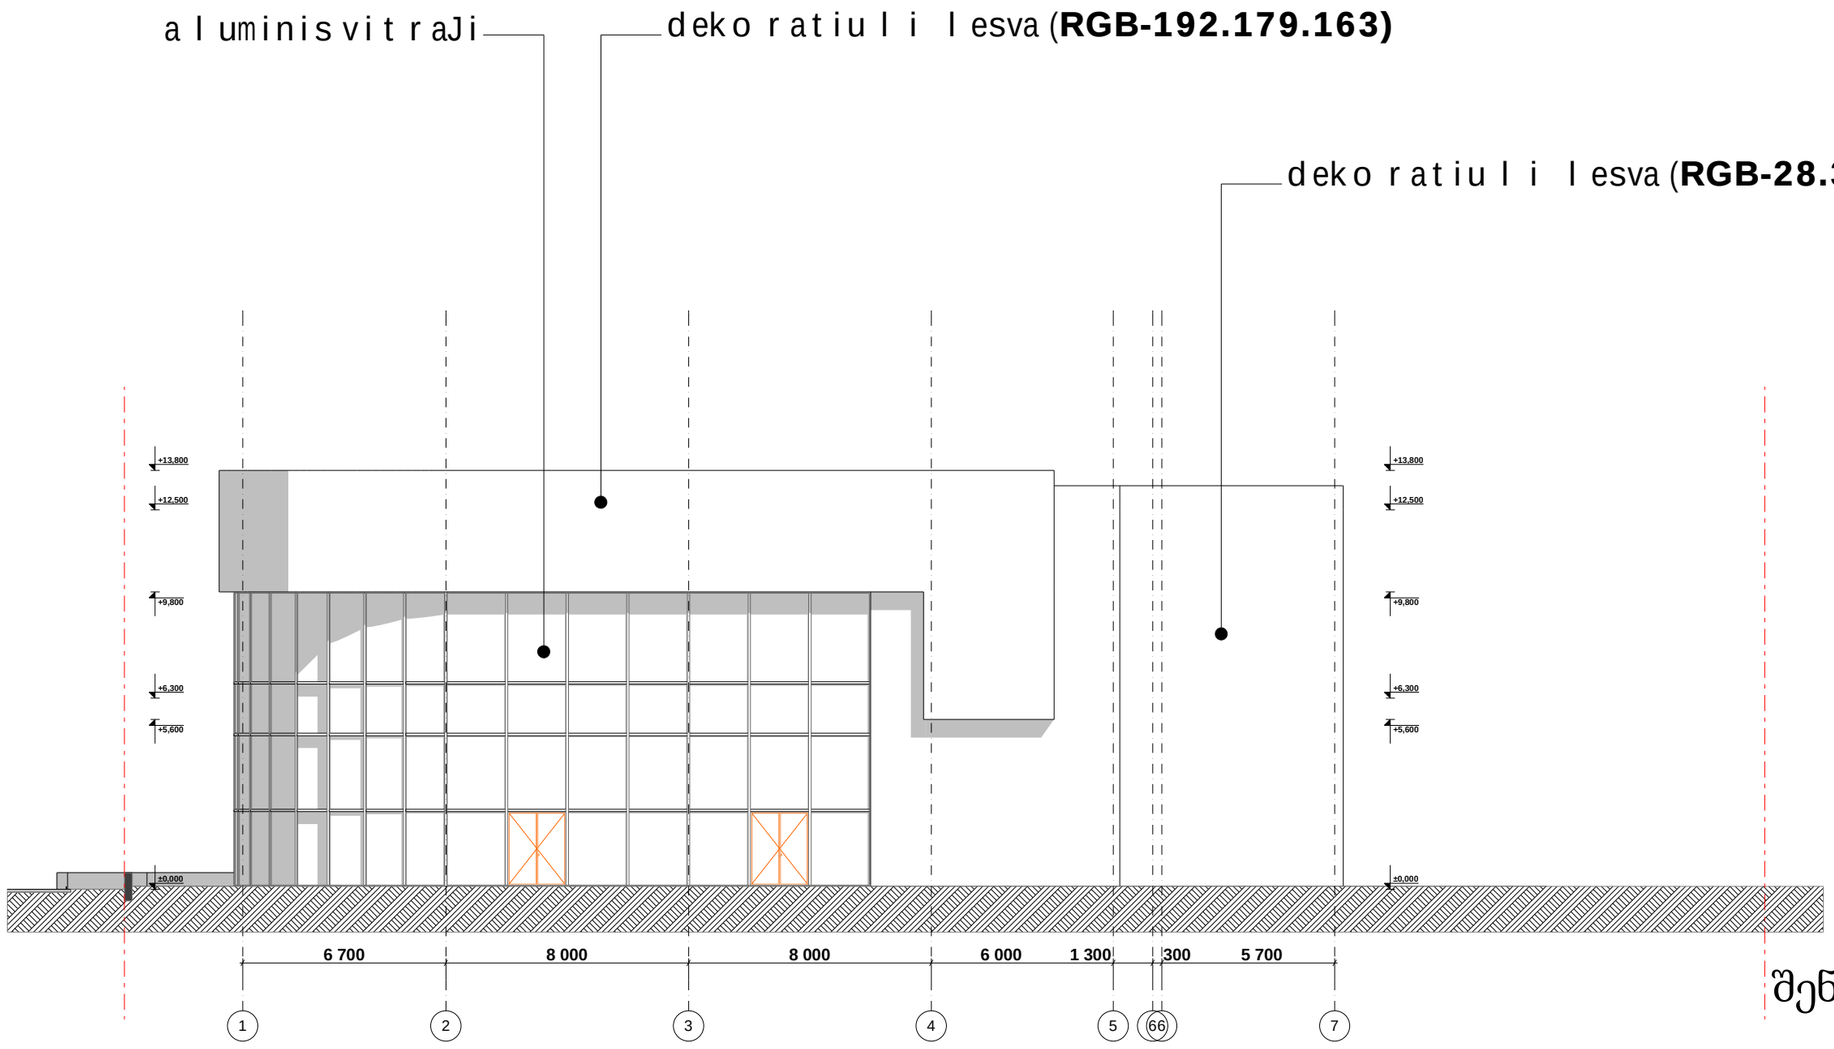

შენობა 1

TSOMAIA ARCHITECTS

damkveTi	S.p.s. "strada"
misamarTi	akaki beliaSvilisq. #199
proeqtis saxeli	
kafe-bari	

Semsrulebeli	S.p.s. "heliqsi" 404855992	
Tanamdeboba	gvari	xelmowera
direqtori	v. comaia	
mTarqiteqtori	v. comaia	
arqiteqtori	v. comaia	
konstruqtori	k. comaia	

masStabi	naxazis dasaxeleba	
1:200	**ფასადი** 1-7 **ღერძებში**	
stadia	furclis #	furclebi
m.p.	**A-301**	**21**

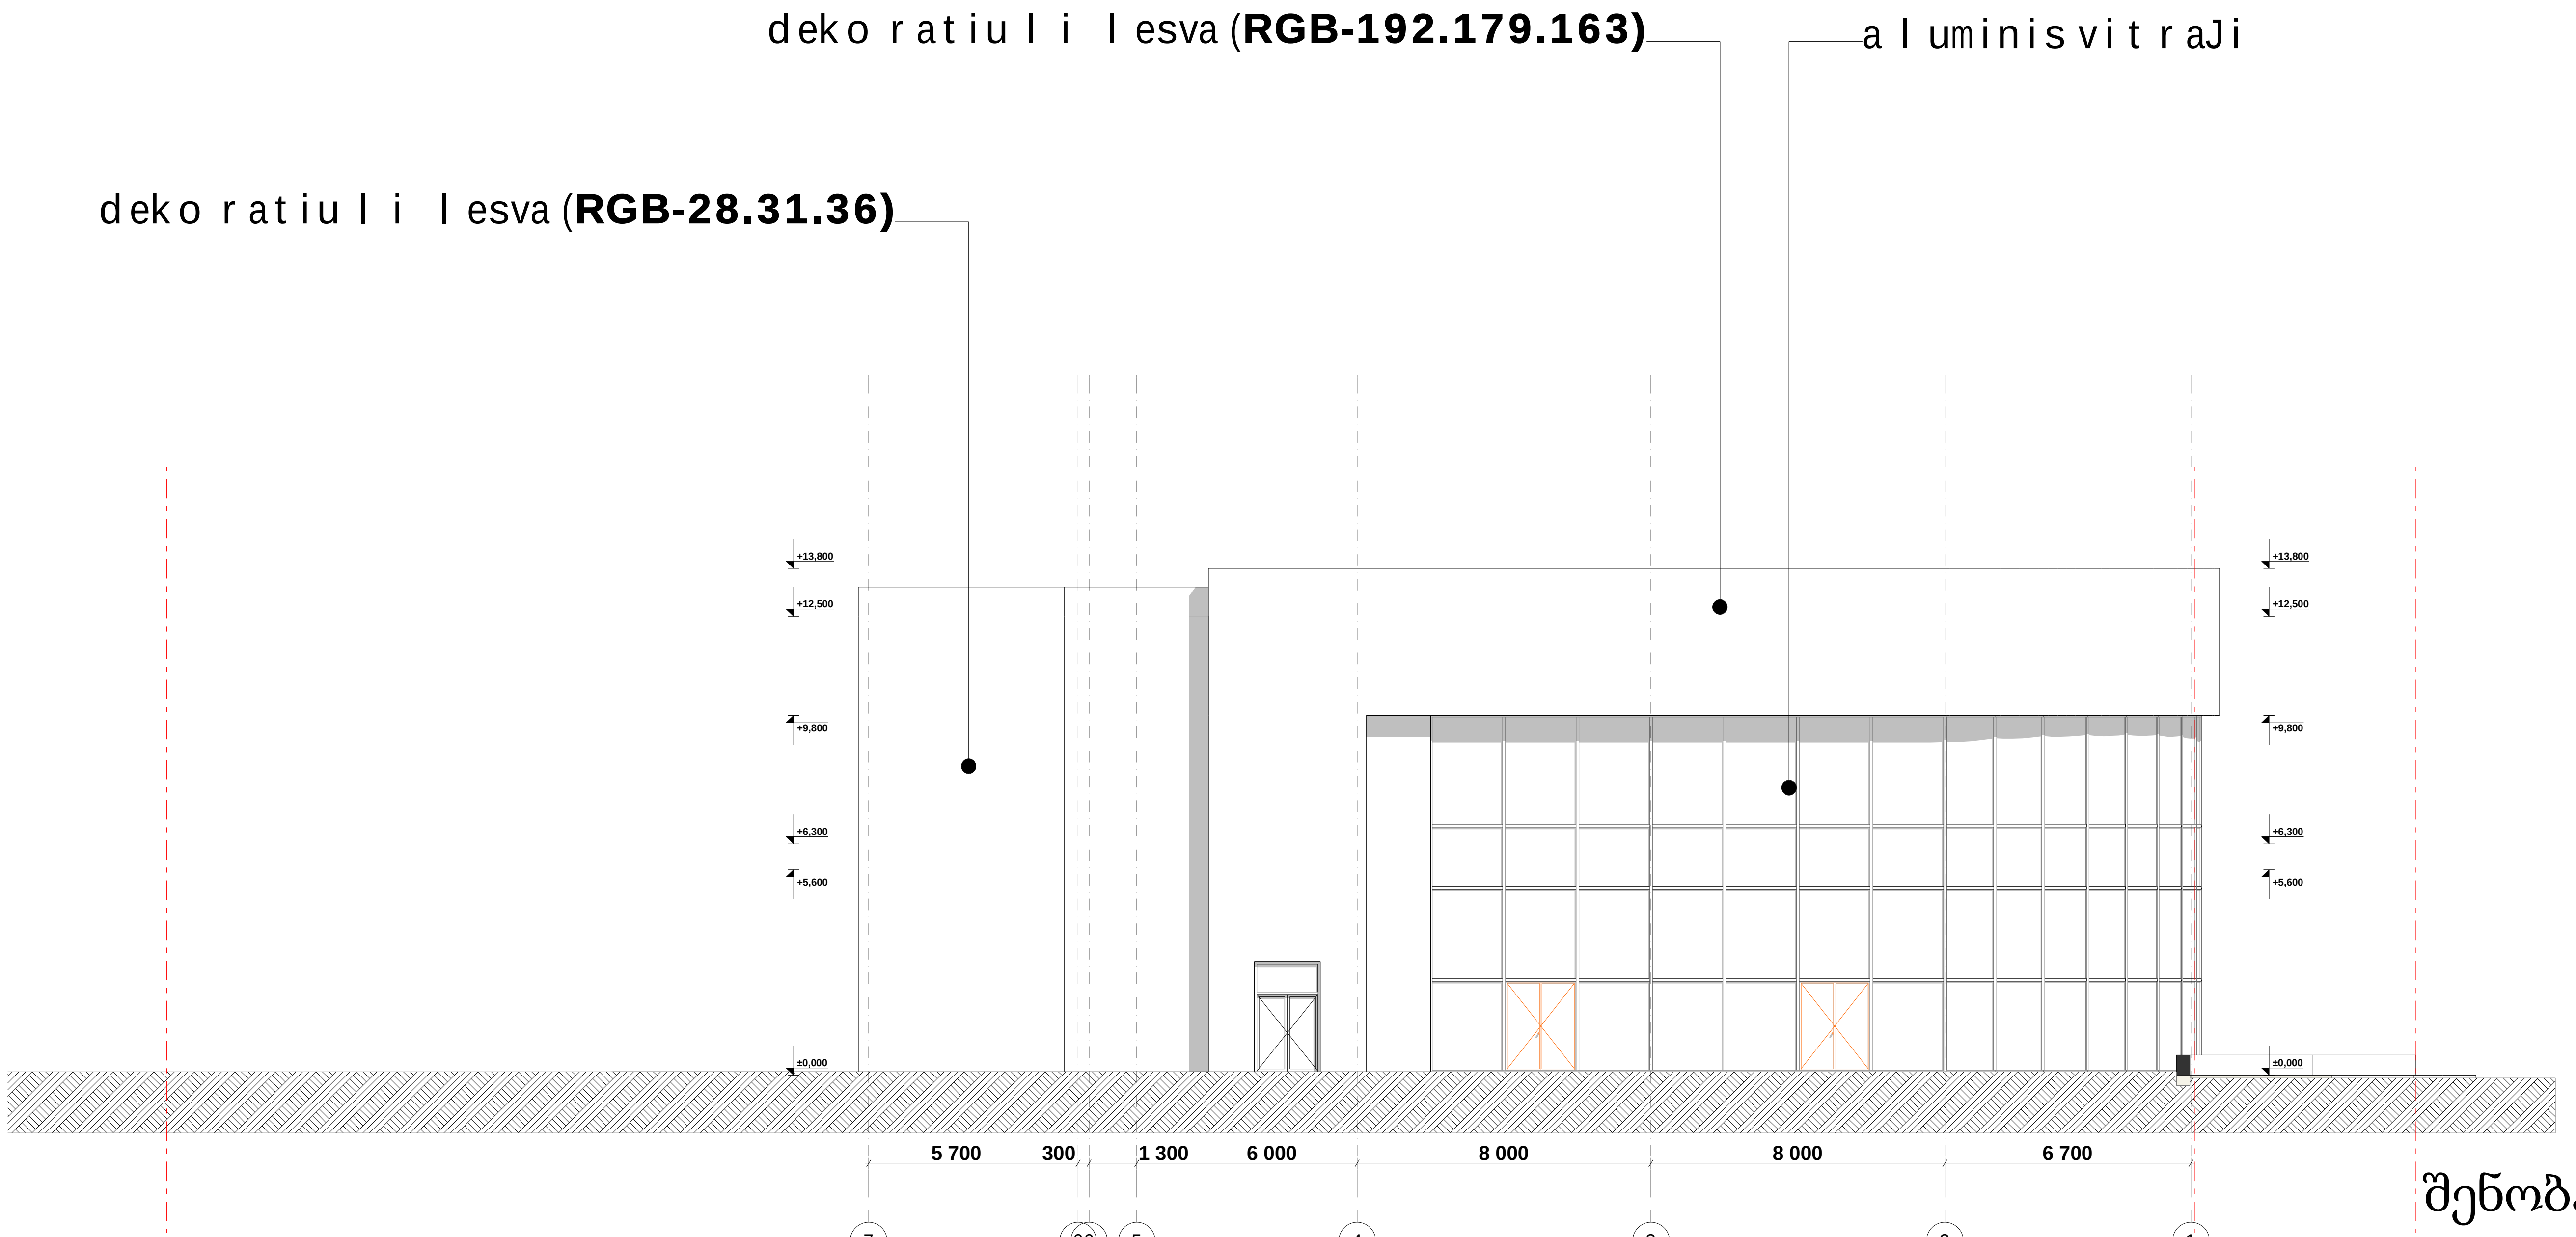

შენობა 1

TSOMAIA ARCHITECTS

damkveT i	S.p.s. "st r ada"
misama r T i	akaki be l iaSvi l is q. #199
p r oeqt is saxe l i	
ka f e-ba r i	

Sems r u l ebe l i	S.p.s. "he l iqsi" 404855992	
Tanamdebo ba	gva r i	xe l mowe r a
d i reqto r i	v. comaia	
mT.a r q i teqt o r i	v. comaia	
a r q i teqt o r i	v. comaia	
konst r uqt o r i	k. comaia	

masStabi	naxaz is dasaxe l eba	
1:200	ფასადი 7-1 ღერძებში	
stad ia	fu r c l is #	fu r c l ebi
m.p.	A-302	21

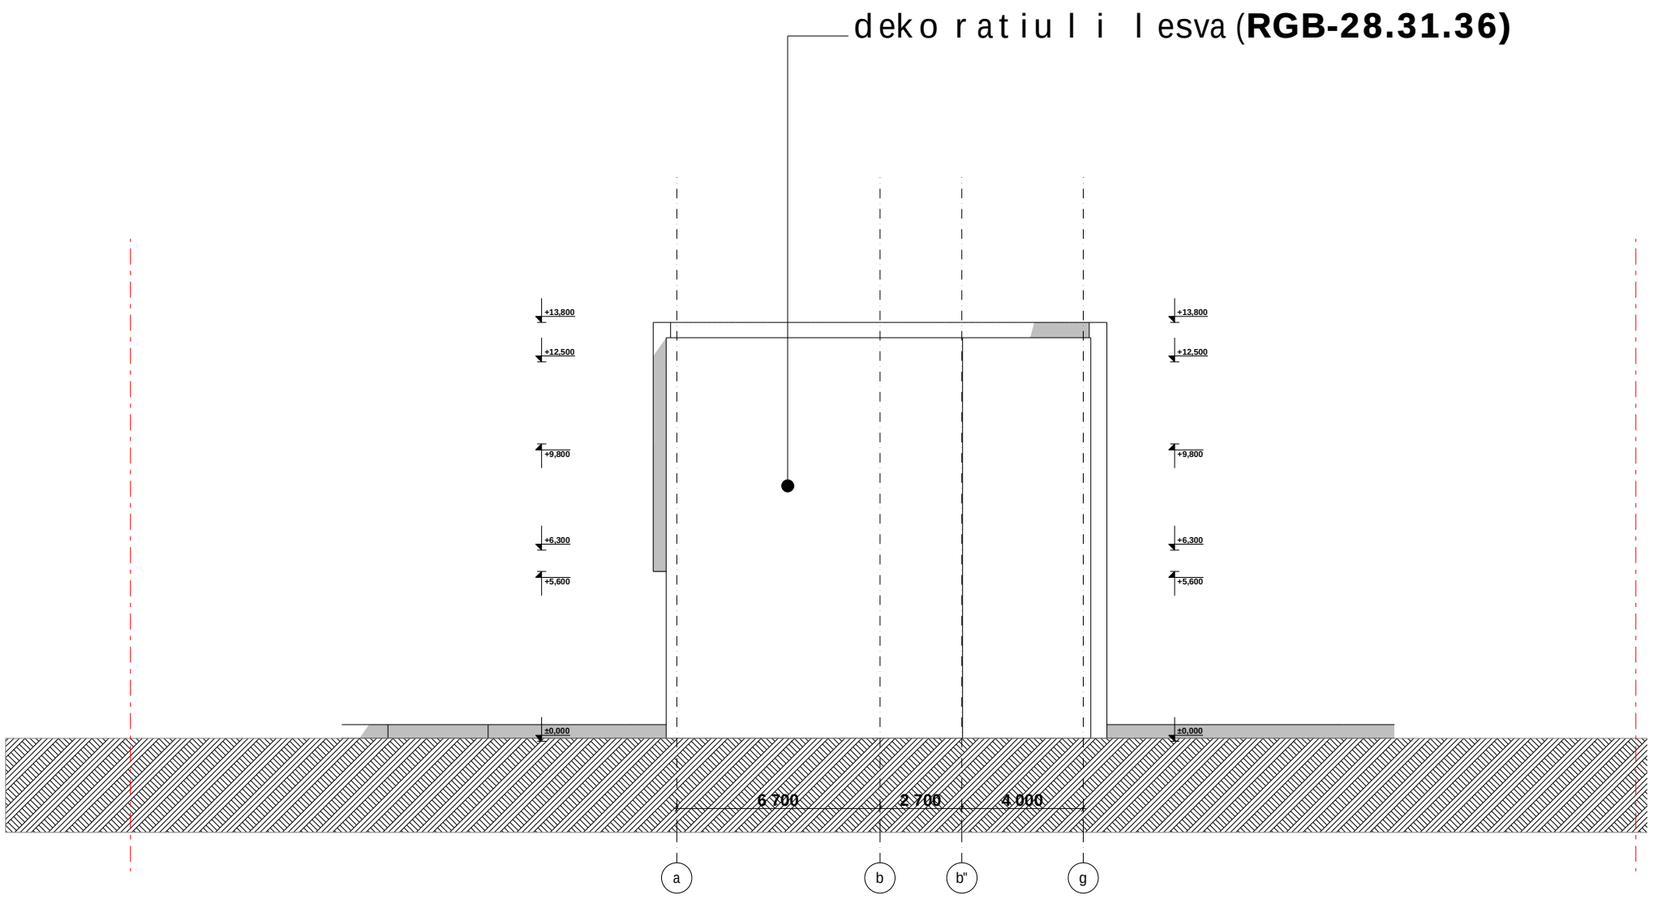

შენობა 1

დამკვეთი	S.p.s. "strada"	
მისამართი	ახაკი ბელიაSვილის ქ. #199	
პროექტის სახელი		
კაფე-ბარი		
სამშენებლო	S.p.s. "ჰელიქსი" 404855992	
თანამდებობა	გვარი	ხელმოწერა
დირექტორი	ვ. ჯომაია	
მთ.არქიტექტორი	ვ. ჯომაია	
არქიტექტორი	ვ. ჯომაია	
კონსტრუქტორი	კ. ჯომაია	

მასშტაბი	ნახაზის დასახელება	
1:200	**ფასადი ა-გ ღერძებში**	
სტადია	ფურცლის #	ფურცლები
მ.პ.	**A-303**	**21**

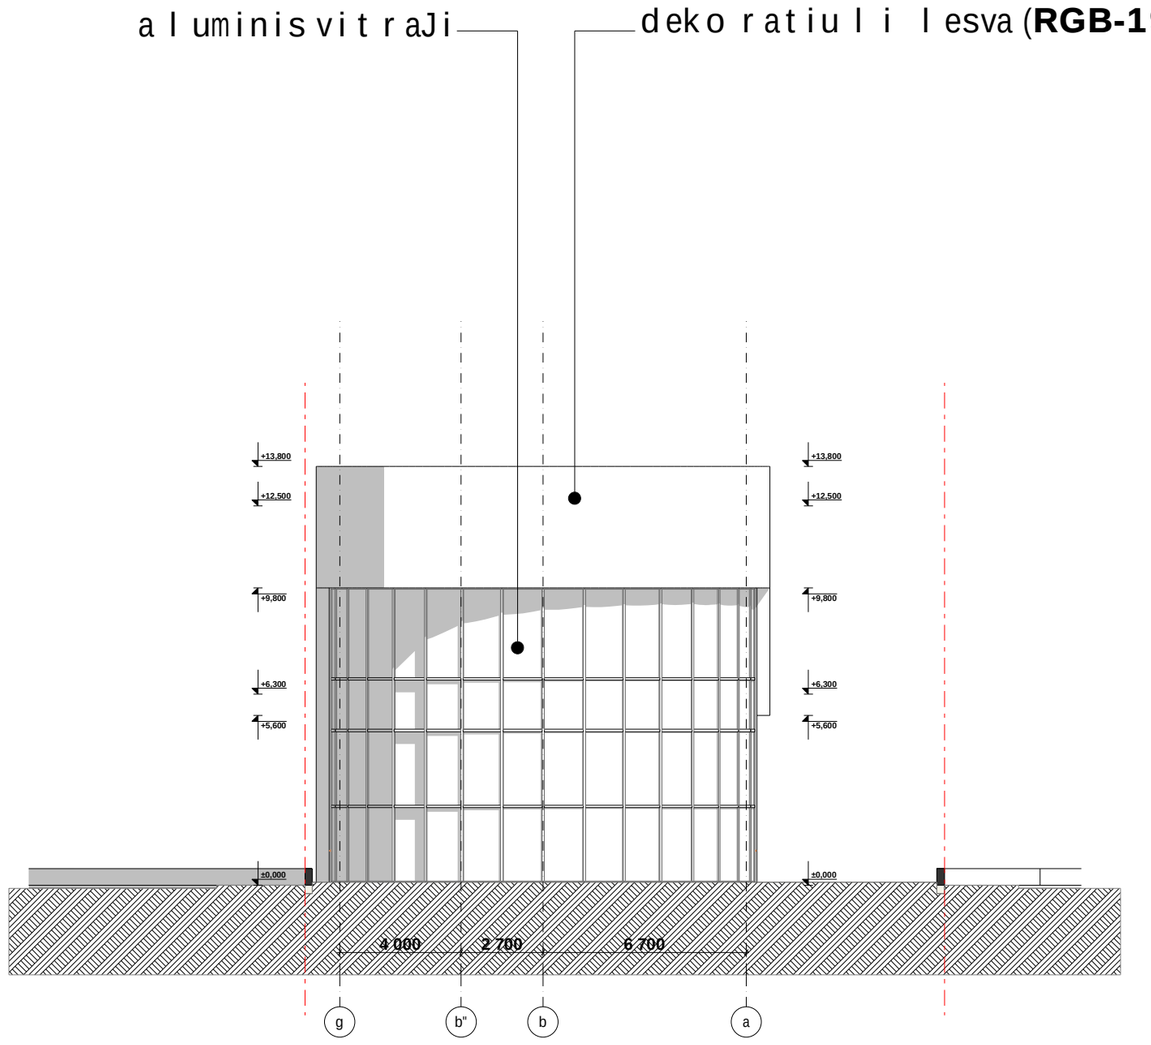

შენობა 1

TSOMAIA ARCHITECTS

damkveTi	S.p.s. "strada"
misamarTi	akaki beliaSvili is q. #199
proeqtis saxeli	
kafe-bari	

Semsrulebeli	S.p.s. "heliqsi" 404855992	
Tanamdeboba	gvari	xelmowera
direqtori	v. comaia	
mTarqiteqtori	v. comaia	
arqiteqtori	v. comaia	
konstruqtori	k. comaia	

masStabi	naxazis dasaxeleba	
1:200	**ფასადი გ-ა ღერძებში**	
stadia	furclis #	furclebi
m.p.	**A-304**	**21**

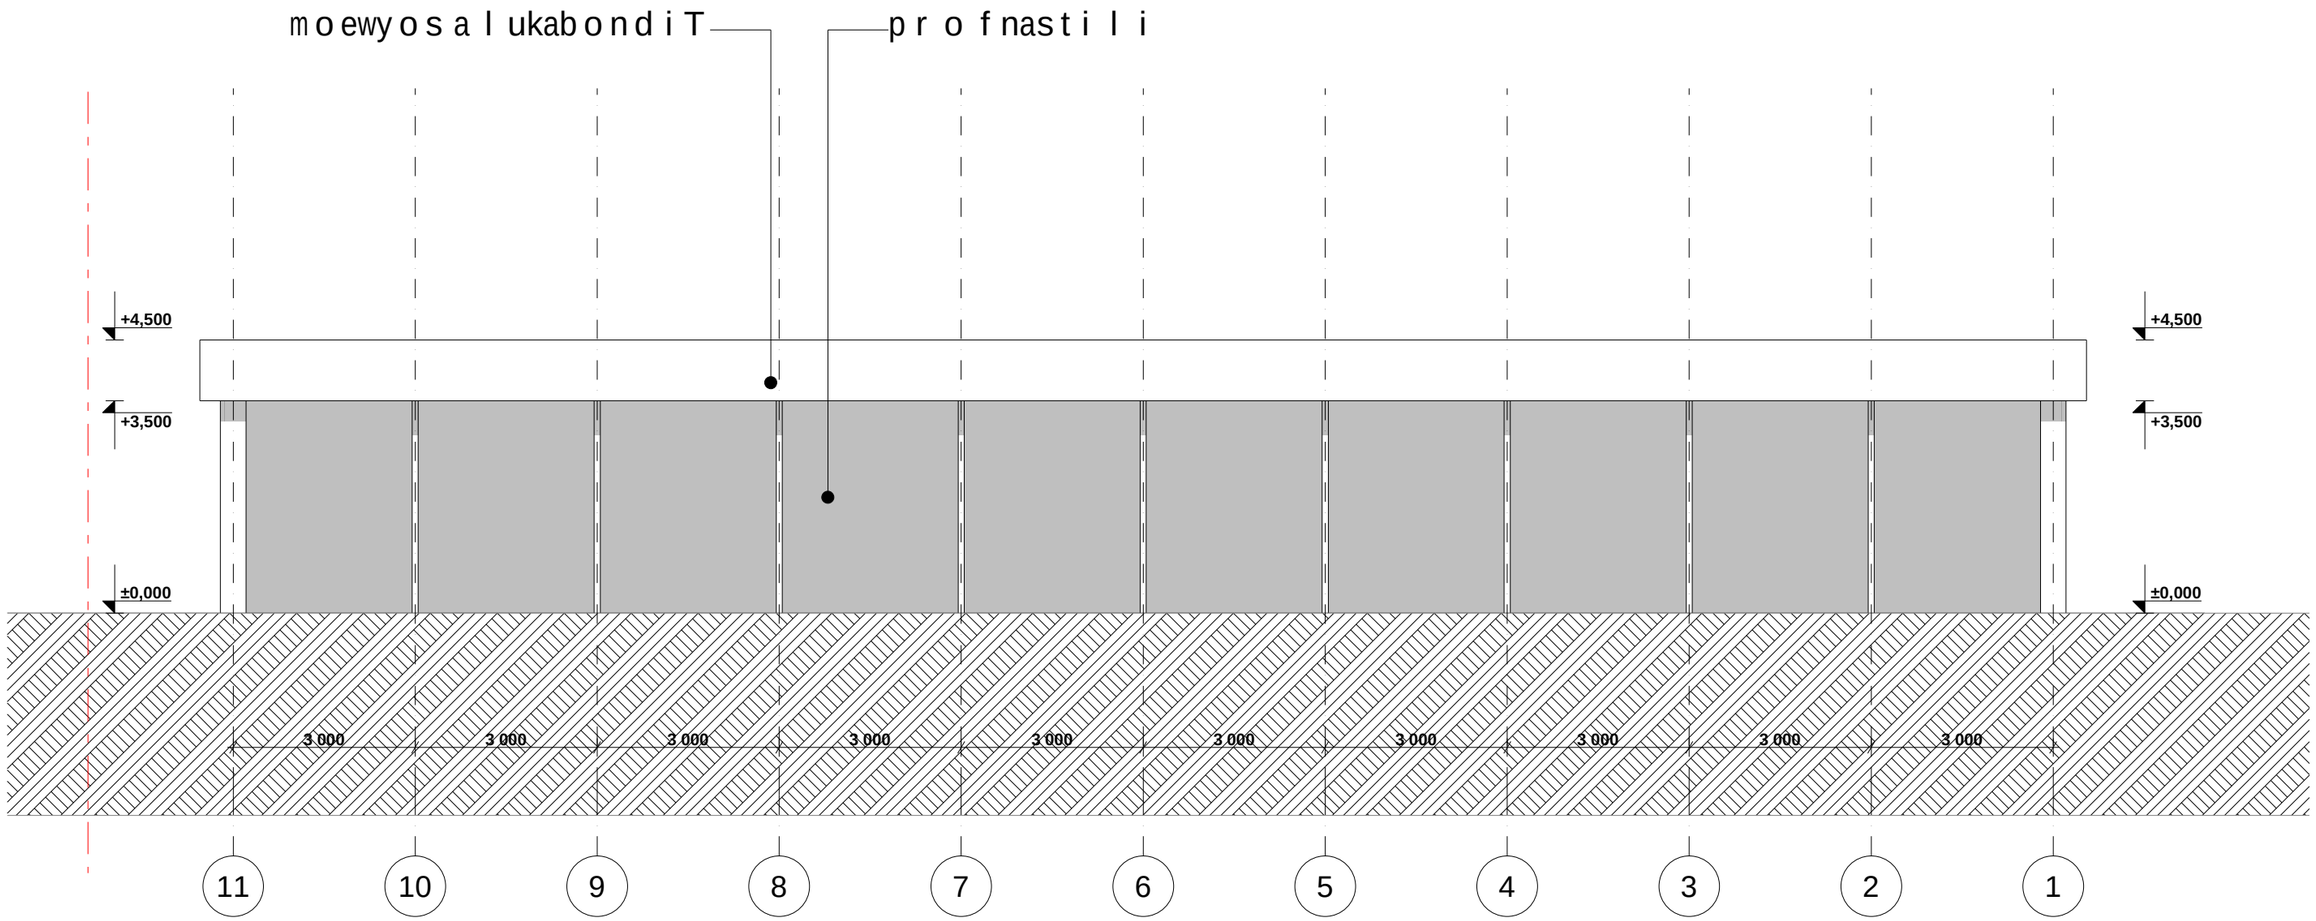

შენობა 2

TSOMAIA ARCHITECTS

damkveTi	S.p.s. "strada"
misamarTi	akaki beliaSvilisq. #199
proeqtis saxeli	
kafe-bari	

Semsrulebeli	S.p.s. "heliqsi" 404855992	
Tanamdeboba	gvari	xelmowera
direqtori	v. comaia	
mTarqiteqtori	v. comaia	
arqiteqtori	v. comaia	
konstruqtori	k. comaia	

masStabi	naxazis dasaxeleba	
1:100	**ფასადი 1-11 ღერძებში**	
stadia	furclis #	furclebi
m.p.	**A-301**	**21**

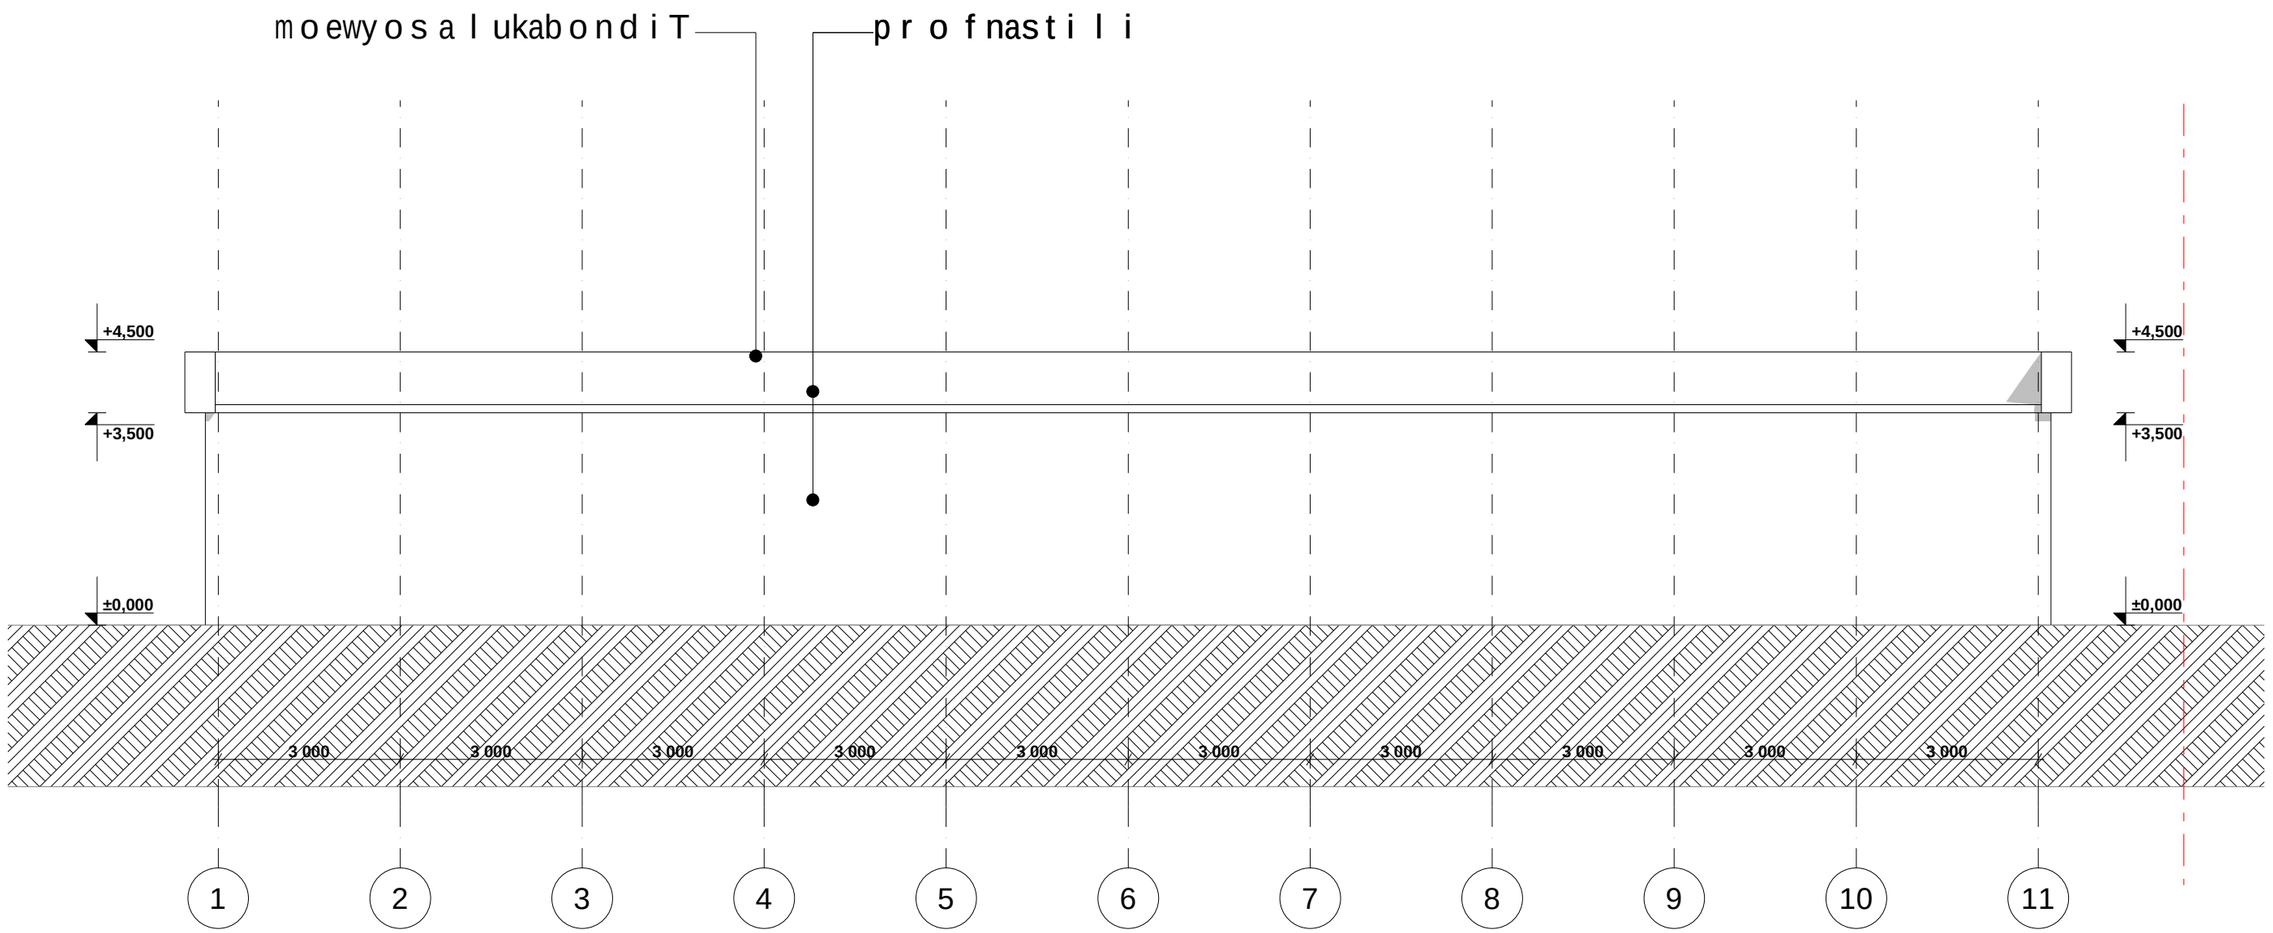

შენობა 2

TSOMAIA ARCHITECTS

damkveTi	S.p.s. "strada"
misamarTi	akaki beliaSvilisq. #199
proeqtis saxeli	
kafe-bari	

Semsrulebeli	S.p.s. "heliqsi" 404855992	
Tanamdeboba	gvari	xelmowera
direqtori	v. comaia	
mTarqiteqtori	v. comaia	
arqiteqtori	v. comaia	
konstruqtori	k. comaia	

masStabi	naxazis dasaxeleba	
1:100	ფასადი 11-1 ღერძებში	
stadia	furclis #	furclebi
m.p.	**A-302**	**21**

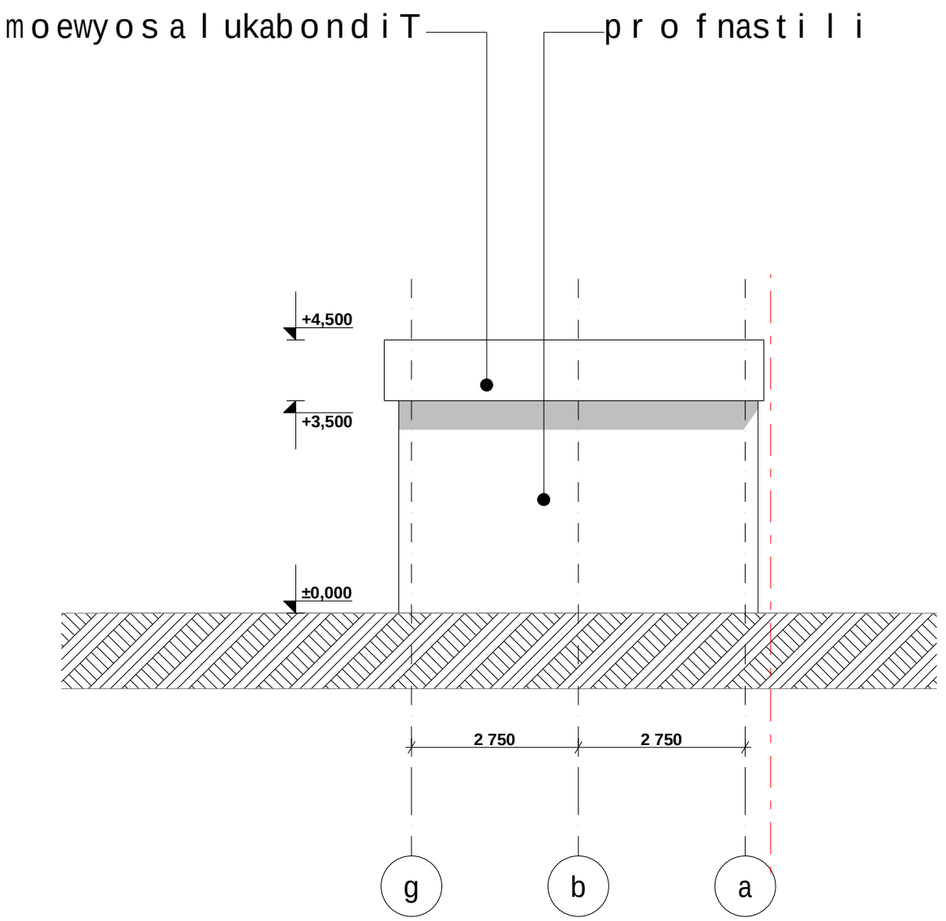

შენობა 2

TSOMAIA ARCHITECTS

damkveTi	S.p.s. "strada"	
misamarTi	akakis beliaSvilisq. #199	
proeqtis saxeli		
kafe-bari		

Semsrulebeli	S.p.s. "heliqsi" 404855992	
Tanamdeboba	gvari	xelmowera
direqtori	v. comaia	
mTarqiteqtori	v. comaia	
arqiteqtori	v. comaia	
konstruqtori	k. comaia	

masStabi	naxazis dasaxeleba	
1:100	**ფასადი ა-გ ღერძებში**	
stadia	furclis #	furclebi
m.p.	**A-303**	**21**

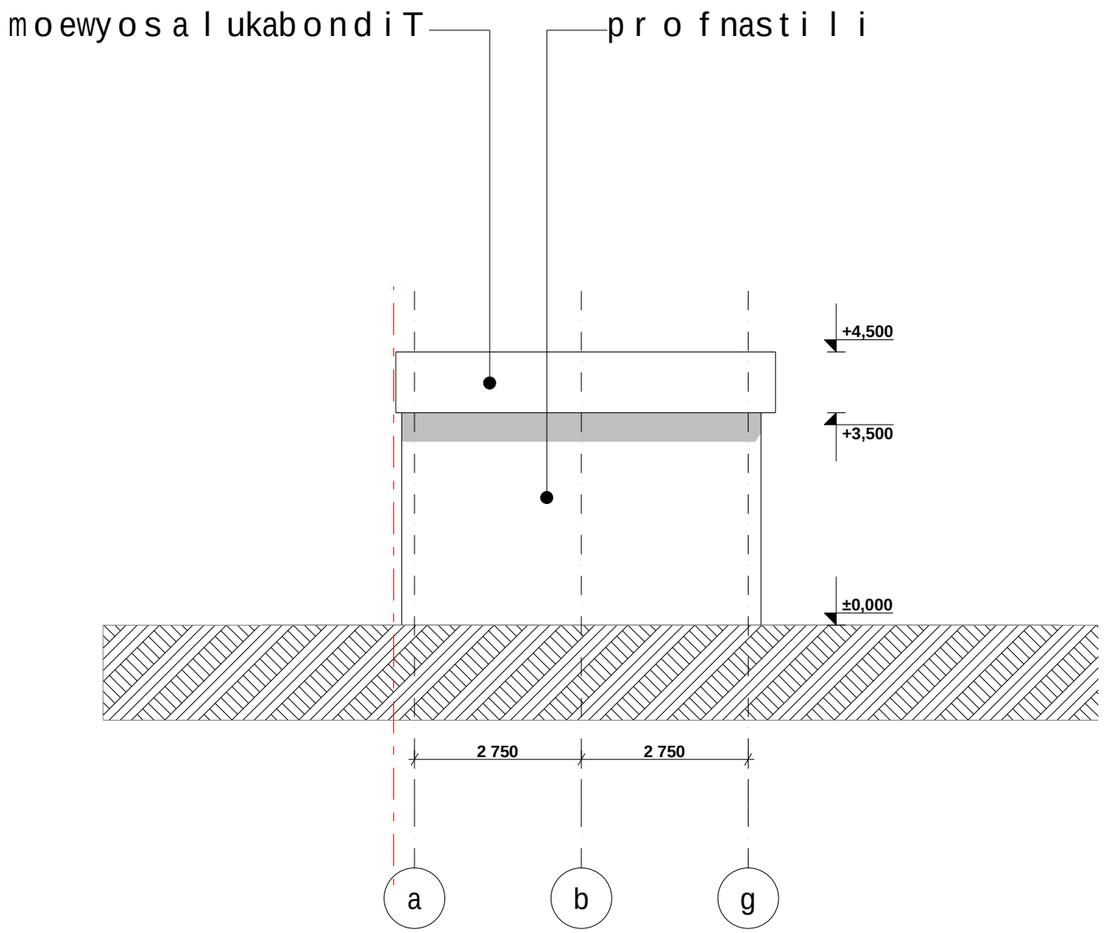

შენობა 2

TSOMAIA ARCHITECTS

damkveTi	S.p.s. "strada"	
misamarTi	akaki beliaSvilisq. #199	
proeqtis saxeli		
kafe-bari		

Semsrulebeli	S.p.s. "heliqsi" 404855992	
Tanamdeboba	gvari	xelmowera
direqtori	v. comaia	
mT.arqiteqtori	v. comaia	
arqiteqtori	v. comaia	
konstruqtori	k. comaia	

masStabi	naxazis dasaxeleba	
1:100	**ფასადი გ-ა ღერძებში**	
stadia	furclis #	furclebi
m.p.	**A-304**	**21**