18/11/2020

განცხადება

დამკვეთი: შპს.“განათლების განვითარების ჯგუფი“

საპროექტო ტერიტორია: ქალაქი თბილისი, ანა პოლიტკოვსკაიას ქ. № 30 ს/კ 01.14.05.008.279

სკოლის შენობის გამწვანების პროექტით გათვალისწინებული გაშენებული მწვანე ნარგავების მოვლა პატრონობაზე პასუხისმგებელი პირი გახლავთ: გიორგი მელამე პ/ნ 01007008494

გიორგი მელამე

ქალაქი თბილისი, ანა პოლიტკოვსკაიას ქ. № 30

ს/კ 01.14.05.008.279

გამწვანების პროექტი
კორექტირება



თბილისი 2020

საპროექტო ტერიტორია


ნუცუბიძის ქ.
ნუცუბიძის ქ.
ნუცუბიძის ქ.

მასშტაბი: Scale:	1 : 100	Format: ფორმატი:	A-3



თბილისი ანნა პოლიტკოვსკაიას ქუჩა №30-ში 01.14.05.006.054 (18765.00 კვ.მ) შპს „განათლების განვითარების ჯგუფი"-ს სახელზე რეგისტრირებული არასასოფლო-სამეურნეო მიწის ნაკვეთების ტოპო გადაღება



L.T.D "MALKHAZ PAICHADZE,,

Tel: 0370-2-56-00
Mobile: 598-33-19-90
E-mail: Malkhazpaichadze@gmail.com

პირობითი აღნიშვნები

შპს „მალხაზ პაიჭაძე"		
დირექტორი		მ. პაიჭაძე
კონსულტირებული უზრუნველყოფა		მ. პაიჭაძე
შემსრულებელი		მ. პაიჭაძე
მ. 1:1000	კვეთა-1.00	29.11.2018

საპროექტო ტერიტორიაზე
ფიქსირდება 431 ძირი სხვადასხვა ჯიშის ხე
მცენარე იხ. საექსპერტო დასკვნა.

Design for	დამკვეთი
შპს.“განათლების განვითარების ჯგუფი“	
Design by	შემსრულებელი
	ქ. თბილისი, მთაწმინდის რაიონი ჭონქაძის 29
Project Name	პროექტის სახელწოდება
ქალაქი თბილისი, ანა პოლიტკოვსკაიას ქ. № 30 ს/კ 01.14.05.008.279 გამწვანების პროექტი	
დენდროლოგიური ნაწილი Dendrology	
Drawing	ნახაზი
არსებული ტოპოგრაფია Topography	
Drawn by	შეასრულა
დირექტორი Director	
მთ. არქიტექტ. Chief Architect	
ლანდშაფტის დიზაინერი	ნ. სულხანიშვილი
Date: თარიღი:	08.11.2020
	18 D -3








მასშტაბი: Scale:	1 : 100
Format: ფორმატი:	A-3
Design for	დამკვეთი

შპს.“განათლების განვითარების ჯგუფი“

Design by	შემსრულებელი

ქ. თბილისი,
მთაწმინდის რაიონი
ჭონქაძის 29

Project Name	პროექტის სახელწოდება

ქალაქი თბილისი,

ანა პოლიტკოვსკაიას ქ. № 30

ს/კ 01.14.05.008.279

გამწვანების პროექტი

დენდროლოგიური ნაწილი

Dendrology

Drawing	ნახაზი

არსებული სიტუაცია

Drawn by		შეასრულა	
დირექტორი Director			
მთ. არქიტექტ. Chief Architect			
ლანდშაფტის დიზაინერი	ნ. სულხანიშვილი		
Date: თარიღი:	08.11.2020	18	D -4

ხე-მცენარეების აღრიცხვის უწყისი

2018 წლის 22 ნოემბერს მე,ქალაქ სამეცნიერო ცენტრის შეფასებულმა (პ/ნ 59001820799) მიერ შემწყნელად იქნა 01.14.05.008.279 მიწის ნაკვეთზე გამწვანების ხე-მცენარეების მდგომარეობა, აღნიშნულ მიწის ნაკვეთის მისამართია, ქალაქი თბილისი, ანა პოლიტკოვსკაის ქ. N 30

შემწყნელმა განმიცხადა, რომ მიწის მესაკუთრეა, შპს. „განათლების განვითარების ჯგუფი“ (ს/კ404940695) დირექტორი გაიორი ბერაძე პ/ნ 01007008494 მიწის ფართობი შეადგენს 18765.00 კვ.მ.

პერიოდისთვის გამწვანებულია 431 ძირი მცენარე ჯიშის და დიამეტრის ხე-მცენარე (იხ. ცხრილი #1)

ცხრილი #1

მცენარის რიგ. #	მცენარის სურათი	ჯიში	ID (0.1 მ-ზე)	მცენარის ზოგადი მდგომარეობა	შენიშვნა
1.		მცენარი *malus orientalis*	20	სანი	

მობ: +995 595 08 96 09 ელ-ფოსტა shavdatuashvili09@gmail.com

შემსრულებელი ვლადიტურ შეფასებული

2.		ტყემალი *Prunus cerasifera*	16	სანი	
3.		ბოლტა *Platycladus orientalis*	16	სანი	
4.		ბოლტა *Platycladus orientalis*	8	სანი	
5.		ბოლტა *Platycladus orientalis*	6	სანი	

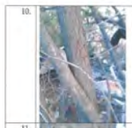
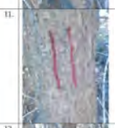
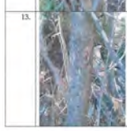
მობ: +995 595 08 96 09 ელ-ფოსტა shavdatuashvili09@gmail.com

შემსრულებელი ვლადიტურ შეფასებული

6.		ბოლტა *Platycladus orientalis*	10	სანი	
7.		ბოლტა *Platycladus orientalis*	8	სანი	
8.		ბოლტა *Platycladus orientalis*	10	სანი	
9.		ბოლტა *Platycladus orientalis*	6	სანი	

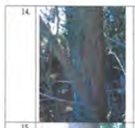
მობ: +995 595 08 96 09 ელ-ფოსტა shavdatuashvili09@gmail.com

შემსრულებელი ვლადიტურ შეფასებული

10.		ბოლტა *Platycladus orientalis*	6	სანი	
11.		ბოლტა *Platycladus orientalis*	8	სანი	
12.		ბოლტა *Platycladus orientalis*	6	სანი	
13.		ბოლტა *Platycladus orientalis*	6	სანი	

მობ: +995 595 08 96 09 ელ-ფოსტა shavdatuashvili09@gmail.com

შემსრულებელი ვლადიტურ შეფასებული

14.		ბოლტა *Platycladus orientalis*	10	სანი	
15.		ბოლტა *Platycladus orientalis*	10	სანი	
16.		ბოლტა *Platycladus orientalis*	6	სანი	
17.		ბოლტა *Platycladus orientalis*	12	სანი	

მობ: +995 595 08 96 09 ელ-ფოსტა shavdatuashvili09@gmail.com

შემსრულებელი ვლადიტურ შეფასებული

18.		ბოლტა *Platycladus orientalis*	10	სანი	
19.		ბოლტა *Platycladus orientalis*	8	სანი	
20.		ბოლტა *Platycladus orientalis*	12	სანი	
21.		ბოლტა *Platycladus orientalis*	8	სანი	

მობ: +995 595 08 96 09 ელ-ფოსტა shavdatuashvili09@gmail.com

შემსრულებელი ვლადიტურ შეფასებული

22.		ბოლტა *Platycladus orientalis*	10	სანი	
23.		ბოლტა (*Platycladus orientalis*	16	სანი	
24.		ბოლტა (*Platycladus orientalis*	10	სანი	
25.		ბოლტა (*Platycladus orientalis*	12	სანი	

მობ: +995 595 08 96 09 ელ-ფოსტა shavdatuashvili09@gmail.com

შემსრულებელი ვლადიტურ შეფასებული

26.		ბოლტა (*Platycladus orientalis*	8	სანი	
27.		ბოლტა (*Platycladus orientalis*	6	სანი	
28.		ბოლტა (*Platycladus orientalis*	10	სანი	
29.		ბოლტა (*Platycladus orientalis*	12	სანი	

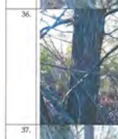
მობ: +995 595 08 96 09 ელ-ფოსტა shavdatuashvili09@gmail.com

შემსრულებელი ვლადიტურ შეფასებული

30.		ბოლტა (*Platycladus orientalis*	6	სანი	
31.		ბოლტა (*Platycladus orientalis*	10	სანი	
32.		ბოლტა (*Platycladus orientalis*	10	სანი	
33.		ბოლტა (*Platycladus orientalis*	10	სანი	

მობ: +995 595 08 96 09 ელ-ფოსტა shavdatuashvili09@gmail.com

შემსრულებელი ვლადიტურ შეფასებული

34.		ბოლტა (*Platycladus orientalis*	12	სანი	
35.		ბოლტა (*Platycladus orientalis*	12	სანი	
36.		ბოლტა (*Platycladus orientalis*	10	სანი	
37.		ბოლტა (*Platycladus orientalis*	10	სანი	

მობ: +995 595 08 96 09 ელ-ფოსტა shavdatuashvili09@gmail.com

შემსრულებელი ვლადიტურ შეფასებული

38.		ბოლტა (*Platycladus orientalis*	12	სანი	
39.		ბოლტა (*Platycladus orientalis*	12	სანი	
40.		ბოლტა (*Platycladus orientalis*	16	სანი	
41.		ბოლტა (*Platycladus orientalis*	8	სანი	

მობ: +995 595 08 96 09 ელ-ფოსტა shavdatuashvili09@gmail.com

შემსრულებელი ვლადიტურ შეფასებული

42.		ბოლტა (*Platycladus orientalis*	16	სანი	
43.		ბოლტა (*Platycladus orientalis*	12	სანი	
44.		ბოლტა (*Platycladus orientalis*	20	სანი	
45.		ბოლტა (*Platycladus orientalis*	16	სანი	

მობ: +995 595 08 96 09 ელ-ფოსტა shavdatuashvili09@gmail.com

შემსრულებელი ვლადიტურ შეფასებული

42.		ბოლტა (*Platycladus orientalis*	16	სანი	
43.		ბოლტა (*Platycladus orientalis*	12	სანი	
44.		ბოლტა (*Platycladus orientalis*	20	სანი	
45.		ბოლტა (*Platycladus orientalis*	16	სანი	

მობ: +995 595 08 96 09 ელ-ფოსტა shavdatuashvili09@gmail.com

შემსრულებელი ვლადიტურ შეფასებული

46.		ალუბალი *Prunus cerasus*	6	სანი	
47.		ბოლტა (*Platycladus orientalis*	10	სანი	
48.		ბოლტა (*Platycladus orientalis*	12	სანი	
49.		ბოლტა (*Platycladus orientalis*	12	სანი	

მობ: +995 595 08 96 09 ელ-ფოსტა shavdatuashvili09@gmail.com

შემსრულებელი ვლადიტურ შეფასებული

50.		ბოლტა (*Platycladus orientalis*	10	სანი	
51.		ბოლტა (*Platycladus orientalis*	10	სანი	
52.		ბოლტა (*Platycladus orientalis*	10	სანი	
53.		ბოლტა (*Platycladus orientalis*	6	სანი	

მობ: +995 595 08 96 09 ელ-ფოსტა shavdatuashvili09@gmail.com

შემსრულებელი ვლადიტურ შეფასებული

მასშტაბი: Scale:	1 : 100
Format: ფორმატი:	A-3

Design for — დამკვეთი

შპს.“განათლების განვითარების ჯგუფი“

Design by — შემსრულებელი

ქ. თბილისი, მთაწმინდის რაიონი ჭონქაძის 29

Project Name — პროექტის სახელწოდება

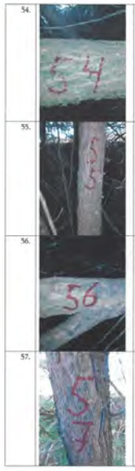
ქალაქი თბილისი,
ანა პოლიტკოვსკაიას ქ. № 30
ს/კ 01.14.05.008.279
გამწვანების პროექტი

დენდროლოგიური ნაწილი
Dendrology

Drawing — ნახაზი

ტაქსაცია

Drawn by	შესრულა	
დირექტორი Director		
მთ. არქიტექტ. Chief Architect		
ლანდშაფტის დიზაინერი	ნ. სულხანიშვილი	
Date: თარიღი:	08.11.2020	18 D -5

54.		ბოლტა (*Platycladus orientalis*	12	სადე
55.		ბოლტა (*Platycladus orientalis*	8	სადე
56.		ბოლტა (*Platycladus orientalis*	12	სადე
57.		ბოლტა (*Platycladus orientalis*	12	სადე

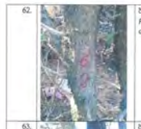
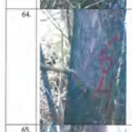
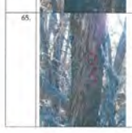
ბინა: +995 595 08 96 09 ელ-ფოსტა shavdatuashvili09@gmail.com

შემსრულებელი ვლადიმერ შავდათაშვილი

58.		ბოლტა (*Platycladus orientalis*	8	სადე
59.		ბოლტა (*Platycladus orientalis*	16	სადე
60.		ბოლტა (*Platycladus orientalis*	8	სადე
61.		ბოლტა (*Platycladus orientalis*	10	სადე

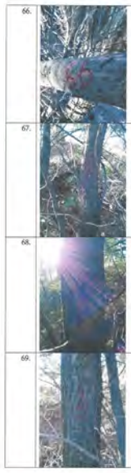
ბინა: +995 595 08 96 09 ელ-ფოსტა shavdatuashvili09@gmail.com

შემსრულებელი ვლადიმერ შავდათაშვილი

62.		ბოლტა (*Platycladus orientalis*	6	სადე
63.		ბოლტა (*Platycladus orientalis*	12	სადე
64.		ბოლტა (*Platycladus orientalis*	6	სადე
65.		ბოლტა (*Platycladus orientalis*	16	სადე

ბინა: +995 595 08 96 09 ელ-ფოსტა shavdatuashvili09@gmail.com

შემსრულებელი ვლადიმერ შავდათაშვილი

66.		ბოლტა (*Platycladus orientalis*	8	სადე
67.		ბოლტა (*Platycladus orientalis*	12	სადე
68.		ბოლტა (*Platycladus orientalis*	12	სადე
69.		ბოლტა (*Platycladus orientalis*	12	სადე

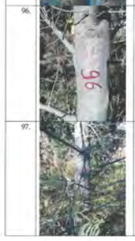
ბინა: +995 595 08 96 09 ელ-ფოსტა shavdatuashvili09@gmail.com

შემსრულებელი ვლადიმერ შავდათაშვილი

70.		ბოლტა (*Platycladus orientalis*	10	სადე
71.		ბოლტა *Platycladus orientalis*	16	სადე
72.		ცხენის წაბლი *Aesculus hippocastanum*	20	სადე
73.		ცხენის წაბლი *Aesculus hippocastanum*	16	სადე

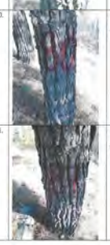
ბინა: +995 595 08 96 09 ელ-ფოსტა shavdatuashvili09@gmail.com

შემსრულებელი ვლადიმერ შავდათაშვილი

74.		ცხენის წაბლი (*Aesculus hippocastanum*	26	სადე
75.		ფიჭვი (*pinus sosnowskyi*	36	სადე
76.		ფიჭვი (*pinus sosnowskyi*	26	სადე
77.		ფიჭვი (*pinus sosnowskyi*	34	სადე

ბინა: +995 595 08 96 09 ელ-ფოსტა shavdatuashvili09@gmail.com

შემსრულებელი ვლადიმერ შავდათაშვილი

78.		ფიჭვი (*pinus sosnowskyi*	42	სადე
79.		ფიჭვი (*pinus sosnowskyi*	34	სადე
80.		ფიჭვი (*pinus sosnowskyi*	32	სადე
81.		ფიჭვი (*pinus sosnowskyi*	40	სადე

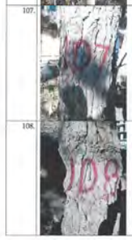
ბინა: +995 595 08 96 09 ელ-ფოსტა shavdatuashvili09@gmail.com

შემსრულებელი ვლადიმერ შავდათაშვილი

82.		ფიჭვი (*pinus sosnowskyi*	54	სადე
83.		იფანი (*fraxinus excelsior*	6	სადე
84.		ფიჭვი (*pinus sosnowskyi*	48	სადე
85.		ფიჭვი (*pinus sosnowskyi*	38	სადე

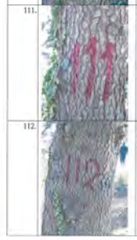
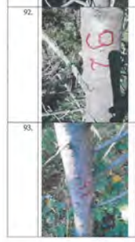
ბინა: +995 595 08 96 09 ელ-ფოსტა shavdatuashvili09@gmail.com

შემსრულებელი ვლადიმერ შავდათაშვილი

86.		ფიჭვი (*pinus sosnowskyi*	52	სადე
87.		ფიჭვი (*pinus sosnowskyi*	48	სადე
88.		ცხენის წაბლი (*Aesculus hippocastanum*	8	სადე
89.		ბოლტა (*Platycladus orientalis*	6	ზემხედი

ბინა: +995 595 08 96 09 ელ-ფოსტა shavdatuashvili09@gmail.com

შემსრულებელი ვლადიმერ შავდათაშვილი

90.		ბოლტა (*Platycladus orientalis*	6	ზემხედი
91.		ბოლტა (*Platycladus orientalis*	6	ზემხედი
92.		ბოლტა (*Platycladus orientalis*	8	ზემხედი
93.		ბოლტა (*Platycladus orientalis*	6	სადე

ბინა: +995 595 08 96 09 ელ-ფოსტა shavdatuashvili09@gmail.com

შემსრულებელი ვლადიმერ შავდათაშვილი

94.		ბოლტა (*Platycladus orientalis*	6	სადე
95.		ბოლტა (*Platycladus orientalis*	6	ზემხედი
96.		ბოლტა (*Platycladus orientalis*	8	ზემხედი
97.		ბოლტა (*Platycladus orientalis*	8	სადე

ბინა: +995 595 08 96 09 ელ-ფოსტა shavdatuashvili09@gmail.com

შემსრულებელი ვლადიმერ შავდათაშვილი

98.		ბოლტა (*Platycladus orientalis*	8	სადე
99.		ბოლტა (*Platycladus orientalis*	8	სადე
100.		ბოლტა (*Platycladus orientalis*	8	სადე
101.		ბოლტა (*Platycladus orientalis*	8	სადე

ბინა: +995 595 08 96 09 ელ-ფოსტა shavdatuashvili09@gmail.com

შემსრულებელი ვლადიმერ შავდათაშვილი

102.		ბოლტა (*Platycladus orientalis*	6	ზემხედი
103.		ბოლტა (*Platycladus orientalis*	6	სადე
104.		ბოლტა (*Platycladus orientalis*	6	სადე

ბინა: +995 595 08 96 09 ელ-ფოსტა shavdatuashvili09@gmail.com

შემსრულებელი ვლადიმერ შავდათაშვილი

105.		ბოლტა (*Platycladus orientalis*	8	სადე
106.		იფანი (*fraxinus excelsior*	10	სადე
107.		ფიჭვი (*pinus sosnowskyi*	48	სადე
108.		ფიჭვი (*pinus sosnowskyi*	40	სადე

ბინა: +995 595 08 96 09 ელ-ფოსტა shavdatuashvili09@gmail.com

შემსრულებელი ვლადიმერ შავდათაშვილი

109.		ფიჭვი (*pinus sosnowskyi*	52	სადე
110.		კედარი (*Cedrus deodara*	58	სადე
111.		კედარი (*Cedrus deodara*	60	სადე
112.		კედარი (*Cedrus deodara*	68	სადე

ბინა: +995 595 08 96 09 ელ-ფოსტა shavdatuashvili09@gmail.com

შემსრულებელი ვლადიმერ შავდათაშვილი

მასშტაბი: Scale: 1 : 100	Format: ფორმატი: A-3

Design for — დამკვეთი

შპს.“განათლების განვითარების ჯგუფი“

Design by — შემსრულებელი

ქ. თბილისი, მთაწმინდის რაიონი ჭონქაძის 29

Project Name — პროექტის სახელწოდება

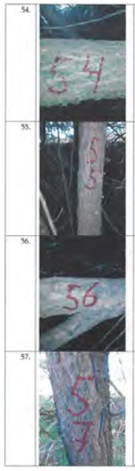
ქალაქი თბილისი,
ანა პოლიტკოვსკაიას ქ. № 30
ს/კ 01.14.05.008.279
ᲒᲐᲛᲬᲕᲐᲜᲔᲑᲘᲡ ᲞᲠᲝᲔᲥᲢᲘ

ᲓᲔᲜᲓᲠᲝᲚᲝᲒᲘᲣᲠᲘ ᲜᲐᲬᲘᲚᲘ
Dendrology

Drawing — ნახაზი

ტაქსაცია

Drawn by	შეასრულა	
დირექტორი Director		
მთ. არქიტექტ. Chief Architect		
ლანდშაფტის დიზაინერი	ნ. სულხანიშვილი	
Date: თარიღი:	08.11.2020	18 D -6

54.		ბოლტა (*Platycladus orientalis*	12	სადე
55.		ბოლტა (*Platycladus orientalis*	8	სადე
56.		ბოლტა (*Platycladus orientalis*	12	სადე
57.		ბოლტა (*Platycladus orientalis*	12	სადე

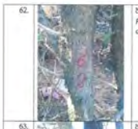
ბინა: +995 595 08 96 09 ელ-ფოსტა shavdatuashvili09@gmail.com

შემსრულებელი ვლადიმერ შავდათაშვილი

58.		ბოლტა (*Platycladus orientalis*	8	სადე
59.		ბოლტა (*Platycladus orientalis*	16	სადე
60.		ბოლტა (*Platycladus orientalis*	8	სადე
61.		ბოლტა (*Platycladus orientalis*	10	სადე

ბინა: +995 595 08 96 09 ელ-ფოსტა shavdatuashvili09@gmail.com

შემსრულებელი ვლადიმერ შავდათაშვილი

62.		ბოლტა (*Platycladus orientalis*	6	სადე
63.		ბოლტა (*Platycladus orientalis*	12	სადე
64.		ბოლტა (*Platycladus orientalis*	6	სადე
65.		ბოლტა (*Platycladus orientalis*	16	სადე

ბინა: +995 595 08 96 09 ელ-ფოსტა shavdatuashvili09@gmail.com

შემსრულებელი ვლადიმერ შავდათაშვილი

66.		ბოლტა (*Platycladus orientalis*	8	სადე
67.		ბოლტა (*Platycladus orientalis*	12	სადე
68.		ბოლტა (*Platycladus orientalis*	12	სადე
69.		ბოლტა (*Platycladus orientalis*	12	სადე

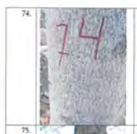
ბინა: +995 595 08 96 09 ელ-ფოსტა shavdatuashvili09@gmail.com

შემსრულებელი ვლადიმერ შავდათაშვილი

70.		ბოლტა (*Platycladus orientalis*	10	სადე
71.		ბოლტა *Platycladus orientalis*	16	სადე
72.		ცხენის წაბლი *Aesculus hippocastanum*	20	სადე
73.		ცხენის წაბლი *Aesculus hippocastanum*	16	სადე

ბინა: +995 595 08 96 09 ელ-ფოსტა shavdatuashvili09@gmail.com

შემსრულებელი ვლადიმერ შავდათაშვილი

74.		ცხენის წაბლი (*Aesculus hippocastanum*	26	სადე
75.		ფიჭვი (*pinus sosnowskyi*	36	სადე
76.		ფიჭვი (*pinus sosnowskyi*	26	სადე
77.		ფიჭვი (*pinus sosnowskyi*	34	სადე

ბინა: +995 595 08 96 09 ელ-ფოსტა shavdatuashvili09@gmail.com

შემსრულებელი ვლადიმერ შავდათაშვილი

78.		ფიჭვი (*pinus sosnowskyi*	42	სადე
79.		ფიჭვი (*pinus sosnowskyi*	34	სადე
80.		ფიჭვი (*pinus sosnowskyi*	32	სადე
81.		ფიჭვი (*pinus sosnowskyi*	40	სადე

ბინა: +995 595 08 96 09 ელ-ფოსტა shavdatuashvili09@gmail.com

შემსრულებელი ვლადიმერ შავდათაშვილი

82.		ფიჭვი (*pinus sosnowskyi*	54	სადე
83.		იფანი (*fraxinus excelsior*	6	სადე
84.		ფიჭვი (*pinus sosnowskyi*	48	სადე
85.		ფიჭვი (*pinus sosnowskyi*	38	სადე

ბინა: +995 595 08 96 09 ელ-ფოსტა shavdatuashvili09@gmail.com

შემსრულებელი ვლადიმერ შავდათაშვილი

86.		ფიჭვი (*pinus sosnowskyi*	52	სადე
87.		ფიჭვი (*pinus sosnowskyi*	48	სადე
88.		ცხენის წაბლი (*Aesculus hippocastanum*)	8	სადე
89.		ბოლტა (*Platycladus orientalis*	6	ზემბელი

ბინა: +995 595 08 96 09 ელ-ფოსტა shavdatuashvili09@gmail.com

შემსრულებელი ვლადიმერ შავდათაშვილი

90.		ბოლტა (*Platycladus orientalis*	6	ზემბელი
91.		ბოლტა (*Platycladus orientalis*	6	ზემბელი
92.		ბოლტა (*Platycladus orientalis*	8	ზემბელი
93.		ბოლტა (*Platycladus orientalis*	6	სადე

ბინა: +995 595 08 96 09 ელ-ფოსტა shavdatuashvili09@gmail.com

შემსრულებელი ვლადიმერ შავდათაშვილი

94.		ბოლტა (*Platycladus orientalis*	6	სადე
95.		ბოლტა (*Platycladus orientalis*	6	ზემბელი
96.		ბოლტა (*Platycladus orientalis*	8	ზემბელი
97.		ბოლტა (*Platycladus orientalis*	8	სადე

ბინა: +995 595 08 96 09 ელ-ფოსტა shavdatuashvili09@gmail.com

შემსრულებელი ვლადიმერ შავდათაშვილი

98.		ბოლტა (*Platycladus orientalis*	8	სადე
99.		ბოლტა (*Platycladus orientalis*	8	სადე
100.		ბოლტა (*Platycladus orientalis*	8	სადე
101.		ბოლტა (*Platycladus orientalis*	8	სადე

ბინა: +995 595 08 96 09 ელ-ფოსტა shavdatuashvili09@gmail.com

შემსრულებელი ვლადიმერ შავდათაშვილი

102.		ბოლტა (*Platycladus orientalis*	6	ზემბელი
103.		ბოლტა (*Platycladus orientalis*	6	სადე
104.		ბოლტა (*Platycladus orientalis*	6	სადე

ბინა: +995 595 08 96 09 ელ-ფოსტა shavdatuashvili09@gmail.com

შემსრულებელი ვლადიმერ შავდათაშვილი

105.		ბოლტა (*Platycladus orientalis*	8	სადე
106.		იფანი (*fraxinus excelsior*	10	სადე
107.		ფიჭვი (*pinus sosnowskyi*	48	სადე
108.		ფიჭვი (*pinus sosnowskyi*	40	სადე

ბინა: +995 595 08 96 09 ელ-ფოსტა shavdatuashvili09@gmail.com

შემსრულებელი ვლადიმერ შავდათაშვილი

109.		ფიჭვი (*pinus sosnowskyi*	52	სადე
110.		კედარი (*Cedrus deodara*	58	სადე
111.		კედარი (*Cedrus deodara*	60	სადე
112.		კედარი (*Cedrus deodara*	68	სადე

ბინა: +995 595 08 96 09 ელ-ფოსტა shavdatuashvili09@gmail.com

შემსრულებელი ვლადიმერ შავდათაშვილი

მასშტაბი: Scale:	1 : 100
Format: ფორმატი:	A-3

Design for	დამკვეთი

შპს.“განათლების განვითარების ჯგუფი“

Design by	შემსრულებელი

ქ. თბილისი, მთაწმინდის რაიონი ჭონქაძის 29

Project Name	პროექტის სახელწოდება

ქალაქი თბილისი,

ანა პოლიტკოვსკაიას ქ. № 30

ს/კ 01.14.05.008.279

ᲒᲐᲛᲬᲕᲐᲜᲔᲑᲘᲡ ᲞᲠᲝᲔᲥᲢᲘ

ᲓᲔᲜᲓᲠᲝᲚᲝᲒᲘᲣᲠᲘ ᲜᲐᲬᲘᲚᲘ

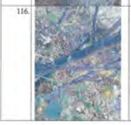
Dendrology

Drawing	ნახაზი

ტაქსაცია

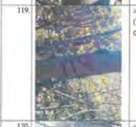
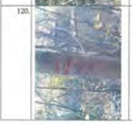
Drawn by	შეასრულა

დირექტორი Director		
მთ. არქიტექტ. Chief Architect		
ლანდშაფტის დიზაინერი	ნ. სულხანიშვილი	
Date: თარიღი:	08.11.2020	18 D -7

113.		კედარი (*Cedrus deodara*	60	სადე
114.		კედარი (*Cedrus deodara*	60	სადე
115.		კედარი (*Cedrus deodara*	58	სადე
116.		ვაშლი (*Malus*	12	სადე

მობ: +995 595 08 96 09 ელ-ფოსტა shavdatuashvili09@gmail.com

შემსრულებელი ვლადიმერ შავდათაშვილი

117.		ვაშლი (*Malus*	16	სადე
118.		კაკალი (*Juglans regia*	26	სადე
119.		ალუბალი (*Prunus cerasus*	12	სადე
120.		ალუბალი (*Prunus cerasus*	14	სადე

მობ: +995 595 08 96 09 ელ-ფოსტა shavdatuashvili09@gmail.com

შემსრულებელი ვლადიმერ შავდათაშვილი

121.		კედარი (*Cedrus deodara*	40	სადე
122.		კედარი (*Cedrus deodara*	36	სადე
123.		კაკალი (*Juglans regia*	24	სადე
124.		კაკალი (*Juglans regia*	24	სადე

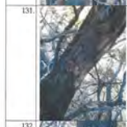
მობ: +995 595 08 96 09 ელ-ფოსტა shavdatuashvili09@gmail.com

შემსრულებელი ვლადიმერ შავდათაშვილი

125.		იფანი (*Fraxinus excelsior*	12	სადე
126.		კაკალი *Juglans regia*	24	სადე
127.		კაკალ (*Juglans regia*	24	სადე
128.		კაკალი (*Juglans regia*	20	სადე

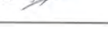
მობ: +995 595 08 96 09 ელ-ფოსტა shavdatuashvili09@gmail.com

შემსრულებელი ვლადიმერ შავდათაშვილი

129.		ბოლტა (*Platycladus orientalis*	18	სადე
130.		ბოლტა (*Platycladus orientalis*	12	სადე
131.		ბოლტა (*Platycladus orientalis*	12	სადე
132.		ბოლტა (*Platycladus orientalis*	16	სადე

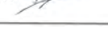
მობ: +995 595 08 96 09 ელ-ფოსტა shavdatuashvili09@gmail.com

შემსრულებელი ვლადიმერ შავდათაშვილი

129.		ბოლტა (*Platycladus orientalis*	18	სადე
130.		ბოლტა (*Platycladus orientalis*	12	სადე
131.		ბოლტა (*Platycladus orientalis*	12	სადე
132.		ბოლტა (*Platycladus orientalis*	16	სადე

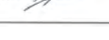
მობ: +995 595 08 96 09 ელ-ფოსტა shavdatuashvili09@gmail.com

შემსრულებელი ვლადიმერ შავდათაშვილი

137.		ბოლტა (*Platycladus orientalis*	8	სადე
138.		ბოლტა (*Platycladus orientalis*	10	სადე
139.		ბოლტა (*Platycladus orientalis*	8	სადე
140.		ბოლტა (*Platycladus orientalis*	8	სადე

მობ: +995 595 08 96 09 ელ-ფოსტა shavdatuashvili09@gmail.com

შემსრულებელი ვლადიმერ შავდათაშვილი

141.		ბოლტა (*Platycladus orientalis*	6	სადე
142.		ბოლტა (*Platycladus orientalis*	10	სადე
143.		ბოლტა (*Platycladus orientalis*	14	სადე
144.		ბოლტა (*Platycladus orientalis*	6	სადე

მობ: +995 595 08 96 09 ელ-ფოსტა shavdatuashvili09@gmail.com

შემსრულებელი ვლადიმერ შავდათაშვილი

145.		ბოლტა (*Platycladus orientalis*	8	სადე
146.		ბოლტა (*Platycladus orientalis*	10	სადე
147.		ბოლტა (*Platycladus orientalis*	12	სადე
148.		ბოლტა (*Platycladus orientalis*	6	სადე

მობ: +995 595 08 96 09 ელ-ფოსტა shavdatuashvili09@gmail.com

შემსრულებელი ვლადიმერ შავდათაშვილი

149.		ბოლტა (*Platycladus orientalis*	8	სადე
150.		ბოლტა (*Platycladus orientalis*	10	სადე
151.		ბოლტა (*Platycladus orientalis*	6	სადე
152.		ბოლტა (*Platycladus orientalis*	8	სადე

მობ: +995 595 08 96 09 ელ-ფოსტა shavdatuashvili09@gmail.com

შემსრულებელი ვლადიმერ შავდათაშვილი

153.		ბოლტა (*Platycladus orientalis*	10	სადე
154.		ბოლტა (*Platycladus orientalis*	6	სადე
155.		ბოლტა (*Platycladus orientalis*	10	სადე
156.		ბოლტა (*Platycladus orientalis*	6	სადე

მობ: +995 595 08 96 09 ელ-ფოსტა shavdatuashvili09@gmail.com

შემსრულებელი ვლადიმერ შავდათაშვილი

157.		ბოლტა (*Platycladus orientalis*	4	სადე
158.		ბოლტა (*Platycladus orientalis*	14	სადე
159.		ბოლტა (*Platycladus orientalis*	12	სადე
160.		ბოლტა (*Platycladus orientalis*	10	სადე

მობ: +995 595 08 96 09 ელ-ფოსტა shavdatuashvili09@gmail.com

შემსრულებელი ვლადიმერ შავდათაშვილი

161.		ბოლტა (*Platycladus orientalis*	12	სადე
162.		ბოლტა (*Platycladus orientalis*	8	სადე
163.		ბოლტა (*Platycladus orientalis*	10	სადე
164.		ბოლტა (*Platycladus orientalis*	14	სადე

მობ: +995 595 08 96 09 ელ-ფოსტა shavdatuashvili09@gmail.com

შემსრულებელი ვლადიმერ შავდათაშვილი

165.		ბოლტა (*Platycladus orientalis*	12	სადე
166.		ბოლტა (*Platycladus orientalis*	8	სადე
167.		ბოლტა (*Platycladus orientalis*	10	სადე
168.		ბოლტა (*Platycladus orientalis*	12	სადე

მობ: +995 595 08 96 09 ელ-ფოსტა shavdatuashvili09@gmail.com

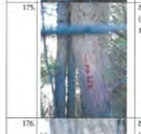
შემსრულებელი ვლადიმერ შავდათაშვილი

169.		ბოლტა (*Platycladus orientalis*	12	სადე
170.		ბოლტა (*Platycladus orientalis*	8	სადე
171.		ბოლტა (*Platycladus orientalis*	8	სადე
172.		ბოლტა (*Platycladus orientalis*	16	სადე

მობ: +995 595 08 96 09 ელ-ფოსტა shavdatuashvili09@gmail.com

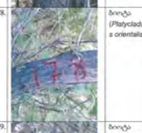
შემსრულებელი ვლადიმერ შავდათაშვილი

მასშტაბი: Scale: 1 : 100	Format: ფორმატი: A-3
Design for	დამკვეთი
შპს.“განათლების განვითარების ჯგუფი“	
Design by	შემსრულებელი
	ქ. თბილისი, მთაწმინდის რაიონი ჭონქაძის 29
Project Name	პროექტის სახელწოდება
ქალაქი თბილისი, ანა პოლიტკოვსკაიას ქ. № 30 ს/კ 01.14.05.008.279 **ᲒᲐᲛᲬᲕᲐᲜᲔᲑᲘᲡ ᲞᲠᲝᲔᲥᲢᲘ**	
ᲓᲔᲜᲓᲠᲝᲚᲝᲒᲘᲣᲠᲘ ᲜᲐᲬᲘᲚᲘ Dendrology	
Drawing	ნახაზი
ტაქსაცია	
Drawn by	შეასრულა
დირექტორი Director	
მთ. არქიტექტ. Chief Architect	
ლანდშაფტის დიზაინერი	ნ. სულხანიშვილი
Date: თარიღი:	08.11.2020
	18 D -8

173.		ბიოტა (*Platycladus orientalis*	8	სადი
174.		ბიოტა (*Platycladus orientalis*	14	სადი
175.		ბიოტა (*Platycladus orientalis*	8	სადი
176.		ბიოტა (*Platycladus orientalis*	10	სადი

ტელ: +995 595 08 96 09 ელ-ფოსტა shavdatuashvili09@gmail.com 45

შემსრულებელი ვლადიმერ შავდათაშვილი

177.		ბიოტა (*Platycladus orientalis*	10	სადი
178.		ბიოტა (*Platycladus orientalis*	8	სადი
179.		ბიოტა (*Platycladus orientalis*	12	სადი
180.		ბიოტა (*Platycladus orientalis*	12	სადი

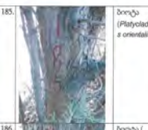
ტელ: +995 595 08 96 09 ელ-ფოსტა shavdatuashvili09@gmail.com 46

შემსრულებელი ვლადიმერ შავდათაშვილი

181.		ბიოტა (*Platycladus orientalis*	12	სადი
182.		ბიოტა (*Platycladus orientalis*	10	სადი
183.		ბიოტა (*Platycladus orientalis*	8	სადი
184.		ბიოტა (*Platycladus orientalis*	12	სადი

ტელ: +995 595 08 96 09 ელ-ფოსტა shavdatuashvili09@gmail.com 47

შემსრულებელი ვლადიმერ შავდათაშვილი

185.		ბიოტა (*Platycladus orientalis*	10	სადი
186.		ბიოტა (*Platycladus orientalis*	12	სადი
187.		ბიოტა (*Platycladus orientalis*	10	სადი
188.		ბიოტა (*Platycladus orientalis*	8	სადი

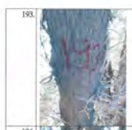
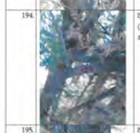
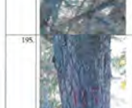
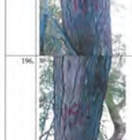
ტელ: +995 595 08 96 09 ელ-ფოსტა shavdatuashvili09@gmail.com 48

შემსრულებელი ვლადიმერ შავდათაშვილი

189.		ბიოტა (*Platycladus orientalis*	14	სადი
190.		ბიოტა (*Platycladus orientalis*	10	სადი
191.		ბიოტა (*Platycladus orientalis*	10	სადი
192.		ბიოტა (*Platycladus orientalis*	12	სადი

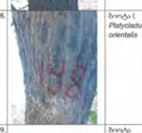
ტელ: +995 595 08 96 09 ელ-ფოსტა shavdatuashvili09@gmail.com 49

შემსრულებელი ვლადიმერ შავდათაშვილი

193.		ბიოტა (*Platycladus orientalis*	10	სადი
194.		ბიოტა (*Platycladus orientalis*	12	სადი
195.		ბიოტა (*Platycladus orientalis*	8	სადი
196.		ბიოტა (*Platycladus orientalis*	10	სადი

ტელ: +995 595 08 96 09 ელ-ფოსტა shavdatuashvili09@gmail.com 50

შემსრულებელი ვლადიმერ შავდათაშვილი

197.		ბიოტა (*Platycladus orientalis*	14	სადი
198.		ბიოტა (*Platycladus orientalis*	16	სადი
199.		ბიოტა (*Platycladus orientalis*	16	სადი

ტელ: +995 595 08 96 09 ელ-ფოსტა shavdatuashvili09@gmail.com 51

შემსრულებელი ვლადიმერ შავდათაშვილი

200.		ბიოტა (*Platycladus orientalis*	10	სადი
201.		ბიოტა (*Platycladus orientalis*	10	სადი
202.		ბიოტა (*Platycladus orientalis*	8	სადი

ტელ: +995 595 08 96 09 ელ-ფოსტა shavdatuashvili09@gmail.com 52

შემსრულებელი ვლადიმერ შავდათაშვილი

203.		ბიოტა (*Platycladus orientalis*	14	სადი
204.		ბიოტა (*Platycladus orientalis*	8	სადი
205.		ბიოტა (*Platycladus orientalis*	8	სადი

ტელ: +995 595 08 96 09 ელ-ფოსტა shavdatuashvili09@gmail.com 53

შემსრულებელი ვლადიმერ შავდათაშვილი

206.		ბიოტა (*Platycladus orientalis*	8	სადი
207.		ბიოტა (*Platycladus orientalis*	14	სადი
208.		ბიოტა (*Platycladus orientalis*	10	სადი
209.		ბიოტა (*Platycladus orientalis*	10	სადი

ტელ: +995 595 08 96 09 ელ-ფოსტა shavdatuashvili09@gmail.com 54

შემსრულებელი ვლადიმერ შავდათაშვილი

210.		ბიოტა (*Platycladus orientalis*	12	სადი
211.		ბიოტა (*Platycladus orientalis*	18	სადი
212.		ბიოტა (*Platycladus orientalis*	14	სადი
213.		ბიოტა (*Platycladus orientalis*	16	სადი

ტელ: +995 595 08 96 09 ელ-ფოსტა shavdatuashvili09@gmail.com 55

შემსრულებელი ვლადიმერ შავდათაშვილი

214.		ბიოტა (*Platycladus orientalis*	18	სადი
215.		ბიოტა (*Platycladus orientalis*	14	სადი
216.		ბიოტა (*Platycladus orientalis*	8	სადი
217.		ბიოტა (*Platycladus orientalis*	18	სადი

ტელ: +995 595 08 96 09 ელ-ფოსტა shavdatuashvili09@gmail.com 56

შემსრულებელი ვლადიმერ შავდათაშვილი

218.		ბიოტა (*Platycladus orientalis*	16	სადი
219.		ბიოტა (*Platycladus orientalis*	22	სადი
220.		ბიოტა (*Platycladus orientalis*	18	სადი
221.		ბიოტა (*Platycladus orientalis*	14	სადი

ტელ: +995 595 08 96 09 ელ-ფოსტა shavdatuashvili09@gmail.com 57

შემსრულებელი ვლადიმერ შავდათაშვილი

222.		ბიოტა (*Platycladus orientalis*	10	სადი
223.		ბიოტა (*Platycladus orientalis*	10	სადი
224.		ბიოტა (*Platycladus orientalis*	14	სადი
225.		ბიოტა (*Platycladus orientalis*	18	სადი

ტელ: +995 595 08 96 09 ელ-ფოსტა shavdatuashvili09@gmail.com 58

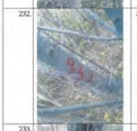
შემსრულებელი ვლადიმერ შავდათაშვილი

226.		ბიოტა (*Platycladus orientalis*	12	სადი
227.		ბიოტა (*Platycladus orientalis*	6	სადი
228.		ბიოტა (*Platycladus orientalis*	20	სადი
229.		ტყემალი (*Prunus cerasifera*	4	სადი

ტელ: +995 595 08 96 09 ელ-ფოსტა shavdatuashvili09@gmail.com 59

შემსრულებელი ვლადიმერ შავდათაშვილი

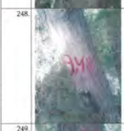
მასშტაბი: Scale: 1 : 100	Format: ფორმატი: A-3
Design for	დამკვეთი
შპს.“განათლების განვითარების ჯგუფი“	
Design by	შემსრულებელი
	ქ. თბილისი, მთაწმინდის რაიონი ჭონქაძის 29
Project Name	პროექტის სახელწოდება
ქალაქი თბილისი, ანა პოლიტკოვსკაიას ქ. № 30 ს/კ 01.14.05.008.279 **ᲒᲐᲛᲬᲕᲐᲜᲔᲑᲘᲡ ᲞᲠᲝᲔᲥᲢᲘ**	
ᲓᲔᲜᲓᲠᲝᲚᲝᲒᲘᲣᲠᲘ ᲜᲐᲬᲘᲚᲘ Dendrology	
Drawing	ნახაზი
ტაქსაცია	
Drawn by	შესრულა
დირექტორი Director	
მთ. არქიტექტ. Chief Architect	
ლანდშაფტის დიზაინერი	ნ. სულხანიშვილი
Date: თარიღი:	08.11.2020
	18 D -9

230.		ტყემალი *Prunus cerasifera*	6	სადი
231.		იფანი *fraxinus excelsior*	6	სადი
232.		ალუბალი *Prunus cerasus*	6	სადი
233.		ვერხვი *Populus tremula*	18	სადი

234.		კომში *Cydonia oblonda*	6	სადი
235.		ჯერჟი *Prunus armeniaca*	14	სადი
236.		ჯერჟი *Prunus armeniaca*	26	სადი
237.		კაკალი *Juglans regia*	8	სადი

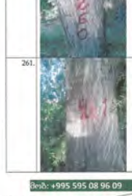
238.		კაკალი *Juglans regia*	18	სადი
239.		კაკალი *Juglans regia*	28	სადი
240.		კაკალი *Juglans regia*	22	სადი
241.		ფიჭვი *pinus sosnowskyi*	34	სადი

242.		ბოლტა *Platycladus orientalis*	20	სადი
243.		ბოლტა *Platycladus orientalis*	6	სადი
244.		ბოლტა *Platycladus orientalis*	8	სადი
245.		ბოლტა *Platycladus orientalis*	12	სადი

246.		ბოლტა *Platycladus orientalis*	16	სადი
247.		ბოლტა *Platycladus orientalis*	18	სადი
248.		ბოლტა *Platycladus orientalis*	10	სადი
249.		ბოლტა *Platycladus orientalis*	12	სადი

250.		ბოლტა *Platycladus orientalis*	16	სადი
251.		ბოლტა *Platycladus orientalis*	14	სადი
252.		ბოლტა *Platycladus orientalis*	14	სადი
253.		ბოლტა *Platycladus orientalis*	10	სადი

254.		ბოლტა *Platycladus orientalis*	14	სადი
255.		ბოლტა *Platycladus orientalis*	16	სადი
256.		ბოლტა *Platycladus orientalis*	16	სადი
257.		ბოლტა *Platycladus orientalis*	20	სადი

258.		ბოლტა *Platycladus orientalis*	16	სადი
259.		ბოლტა *Platycladus orientalis*	8	სადი
260.		ბოლტა *Platycladus orientalis*	18	სადი
261.		ბოლტა *Platycladus orientalis*	18	სადი

262.		ბოლტა *Platycladus orientalis*	10	სადი
263.		ბოლტა *Platycladus orientalis*	26	სადი
264.		ბოლტა *Platycladus orientalis*	26	სადი
265.		ბოლტა *Platycladus orientalis*	14	სადი

266.		ბოლტა *Platycladus orientalis*	18	სადი
267.		ბოლტა *Platycladus orientalis*	10	სადი
268.		ბოლტა *Platycladus orientalis*	8	სადი
269.		ბოლტა *Platycladus orientalis*	22	სადი

270.		ბოლტა *Platycladus orientalis*	12	სადი
271.		ბოლტა *Platycladus orientalis*	18	სადი
272.		ბოლტა *Platycladus orientalis*	12	სადი
273.		ბოლტა *Platycladus orientalis*	12	სადი

274.		ბოლტა *Platycladus orientalis*	18	სადი
275.		ბოლტა *Platycladus orientalis*	20	სადი
276.		ბოლტა *Platycladus orientalis*	20	სადი
277.		ბოლტა *Platycladus orientalis*	20	სადი

278.		ბოლტა *Platycladus orientalis*	12	სადი
279.		ბოლტა *Platycladus orientalis*	16	სადი
280.		ბოლტა *Platycladus orientalis*	14	სადი
281.		ბოლტა *Platycladus orientalis*	18	სადი

282.		ბოლტა *Platycladus orientalis*	20	სადი
283.		ბოლტა *Platycladus orientalis*	10	სადი
284.		ბოლტა *Platycladus orientalis*	12	სადი
285.		ბოლტა *Platycladus orientalis*	14	სადი

286.		ბოლტა *Platycladus orientalis*	12	სადი
287.		ბოლტა *Platycladus orientalis*	10	სადი
288.		ბოლტა *Platycladus orientalis*	8	სადი
289.		ბოლტა *Platycladus orientalis*	18	სადი

მობ: +995 595 08 96 09 ელ-ფოსტა shavdatuashvili09@gmail.com

ზომა 1 : 100 | Format: ფორმატი: A-3

Design for — დამკვეთი

შპს.“განათლების განვითარების ჯგუფი“

Design by — შემსრულებელი

ქ. თბილისი,
მთაწმინდის რაიონი
ჭონქაძის 29

Project Name — პროექტის სახელწოდება

ქალაქი თბილისი,
ანა პოლიტკოვსკაიას ქ. № 30
ს/კ 01.14.05.008.279
ᲒᲐᲛᲬᲕᲐᲜᲔᲑᲘᲡ ᲞᲠᲝᲔᲥᲢᲘ

ᲓᲔᲜᲓᲠᲝᲚᲝᲒᲘᲣᲠᲘ ᲜᲐᲬᲘᲚᲘ
Dendrology

Drawing — ნახაზი

ტაქსაცია

Drawn by — შეასრულა

დირექტორი Director		
მთ. არქიტექტ. Chief Architect		
ლანდშაფტის დიზაინერი	ნ. სულხანიშვილი	
Date: თარიღი:	08.11.2020	18 D -10

290.		ბიოტა *Platycladus orientalis*	10	სადი
291.		ბიოტა *Platycladus orientalis*	32	სადი
292.		ბიოტა *Platycladus orientalis*	26	სადი
293.		ბიოტა *Platycladus orientalis*	10	სადი

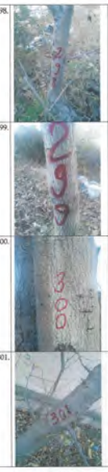
ბოხ: +995 595 08 96 09 ელ-ფოსტა shavdatuashvili09@gmail.com

შემსრულებელი ვლადიტერ შავდათუაშვილი

294.		ბიოტა *Platycladus orientalis*	32	სადი
295.		ბიოტა *Platycladus orientalis*	8	სადი
296.		კაკალი *Juglans regia*	18	სადი
297.		თელა *Morus alba*	30	სადი

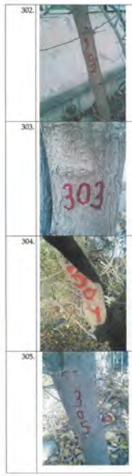
ბოხ: +995 595 08 96 09 ელ-ფოსტა shavdatuashvili09@gmail.com

შემსრულებელი ვლადიტერ შავდათუაშვილი

298.		მუხა *Pyrus communis*	6	სადი
299.		კაკალი *Juglans regia*	22	სადი
300.		ლეღვი *Ficus carica*	36	სადი
301.		ტყემალი *Prúnus cerasífera*	10	სადი

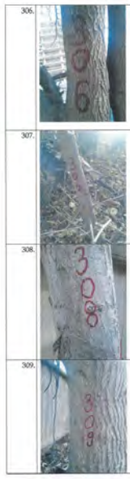
ბოხ: +995 595 08 96 09 ელ-ფოსტა shavdatuashvili09@gmail.com

შემსრულებელი ვლადიტერ შავდათუაშვილი

302.		თელა *Morus alba*	10	სადი
303.		თელა *Morus alba*	14	სადი
304.		ტყემალი *Prúnus cerasífera*	20	სადი
305.		ტყემალი *Prúnus cerasífera*	8	სადი

ბოხ: +995 595 08 96 09 ელ-ფოსტა shavdatuashvili09@gmail.com

შემსრულებელი ვლადიტერ შავდათუაშვილი

306.		თელა *Morus alba*	60	სადი
307.		ტყემალი *Prúnus cerasífera*	4	სადი
308.		ვერხვი *Populus tremula*	22	სადი
309.		კაკალი *Juglans regia*	30	სადი

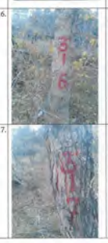
ბოხ: +995 595 08 96 09 ელ-ფოსტა shavdatuashvili09@gmail.com

შემსრულებელი ვლადიტერ შავდათუაშვილი

310.		ფიჭვი *pinus sosnowskyi*	46	სადი
311.		ფიჭვი *pinus sosnowskyi*	38	სადი
312.		ფიჭვი *pinus sosnowskyi*	44	სადი
313.		ფიჭვი *pinus sosnowskyi*	38	სადი

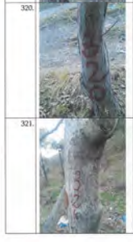
ბოხ: +995 595 08 96 09 ელ-ფოსტა shavdatuashvili09@gmail.com

შემსრულებელი ვლადიტერ შავდათუაშვილი

314.		ფიჭვი *pinus sosnowskyi*	38	სადი
315.		ფიჭვი *pinus sosnowskyi*	42	სადი
316.		თელა *Morus alba*	40	სადი
317.		ფიჭვი *pinus sosnowskyi*	44	სადი

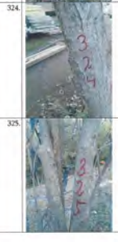
ბოხ: +995 595 08 96 09 ელ-ფოსტა shavdatuashvili09@gmail.com

შემსრულებელი ვლადიტერ შავდათუაშვილი

318.		ბალი *Prunus avium*	16	სადი
319.		კაკალი *Juglans regia*	36	სადი
320.		კაკალი *Juglans regia*	24	სადი
321.		კაკალი *Juglans regia*	28	სადი

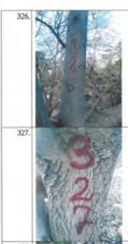
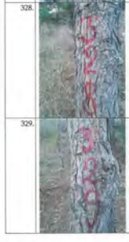
ბოხ: +995 595 08 96 09 ელ-ფოსტა shavdatuashvili09@gmail.com

შემსრულებელი ვლადიტერ შავდათუაშვილი

322.		კაკალი *Juglans regia*	18	სადი
323.		კაკალი *Juglans regia*	20	სადი
324.		კაკალი *Juglans regia*	14	სადი
325.		ბოხწყლის ი *Cerasus silvestris*	10	სადი

ბოხ: +995 595 08 96 09 ელ-ფოსტა shavdatuashvili09@gmail.com

შემსრულებელი ვლადიტერ შავდათუაშვილი

326.		კაკალი *Juglans regia*	16	სადი
327.		კაკალი *Juglans regia*	54	სადი
328.		ფიჭვი *pinus sosnowskyi*	46	სადი
329.		ფიჭვი *pinus sosnowskyi*	40	სადი

ბოხ: +995 595 08 96 09 ელ-ფოსტა shavdatuashvili09@gmail.com

შემსრულებელი ვლადიტერ შავდათუაშვილი

330.		ფიჭვი *pinus sosnowskyi*	28	სადი
331.		ფიჭვი *pinus sosnowskyi*	26	სადი
332.		ფიჭვი *pinus sosnowskyi*	32	სადი
333.		ფიჭვი *pinus sosnowskyi*	38	სადი

ბოხ: +995 595 08 96 09 ელ-ფოსტა shavdatuashvili09@gmail.com

შემსრულებელი ვლადიტერ შავდათუაშვილი

334.		ფიჭვი *pinus sosnowskyi*	30	სადი
335.		იფანი *fraxinus excelsior*	8	სადი
336.		იფანი *fraxinus excelsior*	10	სადი
337.		იფანი *fraxinus excelsior*	8	სადი

ბოხ: +995 595 08 96 09 ელ-ფოსტა shavdatuashvili09@gmail.com

შემსრულებელი ვლადიტერ შავდათუაშვილი

338.		ქლიავი *Prunus domestica*	10	სადი
339.		ალუბალი *Prunus cerasus*	8	სადი
340.		კაკალი *Juglans regia*	26	სადი
341.		ფიჭვი *pinus sosnowskyi*	34	სადი

ბოხ: +995 595 08 96 09 ელ-ფოსტა shavdatuashvili09@gmail.com

შემსრულებელი ვლადიტერ შავდათუაშვილი

342.		ფიჭვი *pinus sosnowskyi*	46	სადი
343.		ფიჭვი *pinus sosnowskyi*	50	სადი
344.		ფიჭვი *pinus sosnowskyi*	46	სადი
345.		ფიჭვი *pinus sosnowskyi*	38	სადი

ბოხ: +995 595 08 96 09 ელ-ფოსტა shavdatuashvili09@gmail.com

შემსრულებელი ვლადიტერ შავდათუაშვილი

346.		ფიჭვი *pinus sosnowskyi*	30	სადი
347.		ფიჭვი *pinus sosnowskyi*	26	სადი
348.		ფიჭვი *pinus sosnowskyi*	24	სადი
349.		ფიჭვი *pinus sosnowskyi*	24	სადი

ბოხ: +995 595 08 96 09 ელ-ფოსტა shavdatuashvili09@gmail.com

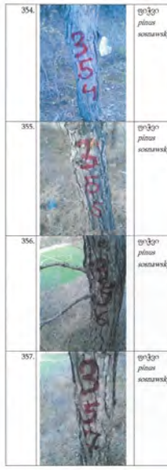
შემსრულებელი ვლადიტერ შავდათუაშვილი

მასშტაბი: Scale: 1 : 100	Format: ფორმატი: A-3
Design for	დამკვეთი
შპს.“განათლების განვითარების ჯგუფი“	
Design by	შემსრულებელი
	ქ. თბილისი, მთაწმინდის რაიონი ჭონქაძის 29
Project Name	პროექტის სახელწოდება
ქალაქი თბილისი, ანა პოლიტკოვსკაიას ქ. № 30 ს/კ 01.14.05.008.279 **გამწვანების პროექტი**	
დენდროლოგიური ნაწილი Dendrology	
Drawing	ნახაზი
ტაქსაცია	
Drawn by	შეასრულა
დირექტორი Director	
მთ. არქიტექტ. Chief Architect	
ლანდშაფტის დიზაინერი	ნ. სულხანიშვილი
Date: თარიღი:	08.11.2020
	18 D -11

350.		ფიჭვი *pinus sosnowskyi*	26	სიღრ.
351.		ფიჭვი *pinus sosnowskyi*	26	სიღრ.
352.		ფიჭვი *pinus sosnowskyi*	30	სიღრ.
353.		ფიჭვი *pinus sosnowskyi*	28	სიღრ.

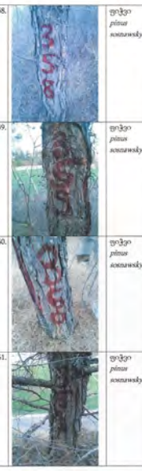
ზომა: +995 595 08 96 09 ელ-ფოსტა shavdatuashvili09@gmail.com

შემსრულებელი ვლადიმერ შავდათაშვილი

354.		ფიჭვი *pinus sosnowskyi*	26	სიღრ.
355.		ფიჭვი *pinus sosnowskyi*	32	სიღრ.
356.		ფიჭვი *pinus sosnowskyi*	34	სიღრ.
357.		ფიჭვი *pinus sosnowskyi*	30	სიღრ.

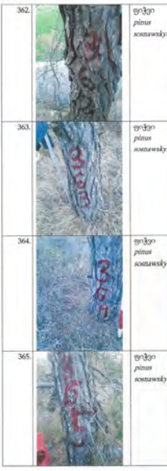
ზომა: +995 595 08 96 09 ელ-ფოსტა shavdatuashvili09@gmail.com

შემსრულებელი ვლადიმერ შავდათაშვილი

358.		ფიჭვი *pinus sosnowskyi*	26	სიღრ.
359.		ფიჭვი *pinus sosnowskyi*	30	სიღრ.
360.		ფიჭვი *pinus sosnowskyi*	26	სიღრ.
361.		ფიჭვი *pinus sosnowskyi*	36	სიღრ.

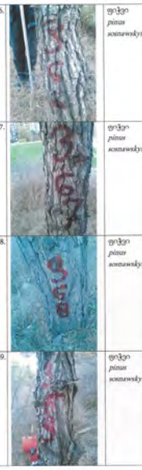
ზომა: +995 595 08 96 09 ელ-ფოსტა shavdatuashvili09@gmail.com

შემსრულებელი ვლადიმერ შავდათაშვილი

362.		ფიჭვი *pinus sosnowskyi*	40	სიღრ.
363.		ფიჭვი *pinus sosnowskyi*	34	სიღრ.
364.		ფიჭვი *pinus sosnowskyi*	32	სიღრ.
365.		ფიჭვი *pinus sosnowskyi*	30	სიღრ.

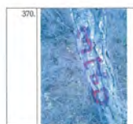
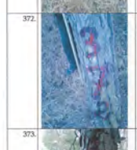
ზომა: +995 595 08 96 09 ელ-ფოსტა shavdatuashvili09@gmail.com

შემსრულებელი ვლადიმერ შავდათაშვილი

366.		ფიჭვი *pinus sosnowskyi*	24	სიღრ.
367.		ფიჭვი *pinus sosnowskyi*	38	სიღრ.
368.		ფიჭვი *pinus sosnowskyi*	40	სიღრ.
369.		ფიჭვი *pinus sosnowskyi*	26	სიღრ.

ზომა: +995 595 08 96 09 ელ-ფოსტა shavdatuashvili09@gmail.com

შემსრულებელი ვლადიმერ შავდათაშვილი

370.		ფიჭვი *pinus sosnowskyi*	24	სიღრ.
371.		ფიჭვი *pinus sosnowskyi*	32	სიღრ.
372.		ფიჭვი *pinus sosnowskyi*	32	სიღრ.
373.		ფიჭვი *pinus sosnowskyi*	26	სიღრ.

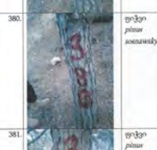
ზომა: +995 595 08 96 09 ელ-ფოსტა shavdatuashvili09@gmail.com

შემსრულებელი ვლადიმერ შავდათაშვილი

374.		ფიჭვი *pinus sosnowskyi*	26	სიღრ.
375.		ფიჭვი *pinus sosnowskyi*	32	სიღრ.
376.		ფიჭვი *pinus sosnowskyi*	22	სიღრ.
377.		ფიჭვი *pinus sosnowskyi*	24	სიღრ.

ზომა: +995 595 08 96 09 ელ-ფოსტა shavdatuashvili09@gmail.com

შემსრულებელი ვლადიმერ შავდათაშვილი

378.		ფიჭვი *pinus sosnowskyi*	32	სიღრ.
379.		ფიჭვი *pinus sosnowskyi*	26	სიღრ.
380.		ფიჭვი *pinus sosnowskyi*	26	სიღრ.
381.		ფიჭვი *pinus sosnowskyi*	28	სიღრ.

ზომა: +995 595 08 96 09 ელ-ფოსტა shavdatuashvili09@gmail.com

შემსრულებელი ვლადიმერ შავდათაშვილი

382.		ფიჭვი *pinus sosnowskyi*	18	სიღრ.
383.		ფიჭვი *pinus sosnowskyi*	42	სიღრ.
384.		ფიჭვი *pinus sosnowskyi*	28	სიღრ.
385.		ფიჭვი *pinus sosnowskyi*	32	სიღრ.

ზომა: +995 595 08 96 09 ელ-ფოსტა shavdatuashvili09@gmail.com

შემსრულებელი ვლადიმერ შავდათაშვილი

386.		ფიჭვი *pinus sosnowskyi*	24	სიღრ.
387.		ფიჭვი *pinus sosnowskyi*	24	სიღრ.
388.		ფიჭვი *pinus sosnowskyi*	28	სიღრ.
389.		ფიჭვი *pinus sosnowskyi*	36	სიღრ.

ზომა: +995 595 08 96 09 ელ-ფოსტა shavdatuashvili09@gmail.com

შემსრულებელი ვლადიმერ შავდათაშვილი

390.		ფიჭვი *pinus sosnowskyi*	20	სიღრ.
391.		ფიჭვი *pinus sosnowskyi*	22	სიღრ.
392.		ფიჭვი *pinus sosnowskyi*	24	სიღრ.
393.		ფიჭვი *pinus sosnowskyi*	32	სიღრ.

ზომა: +995 595 08 96 09 ელ-ფოსტა shavdatuashvili09@gmail.com

შემსრულებელი ვლადიმერ შავდათაშვილი

394.		ფიჭვი *pinus sosnowskyi*	28	სიღრ.
395.		ფიჭვი *pinus sosnowskyi*	32	სიღრ.
396.		ფიჭვი *pinus sosnowskyi*	30	სიღრ.
397.		ფიჭვი *pinus sosnowskyi*	28	სიღრ.

ზომა: +995 595 08 96 09 ელ-ფოსტა shavdatuashvili09@gmail.com

შემსრულებელი ვლადიმერ შავდათაშვილი

398.		ლეღვი *Ficus carica*	16	სიღრ.
399.		ვაშლი *Malus*	16	სიღრ.
400.		ატამი *Prúnus pérsica*	10	სიღრ.
401.		თუთა *Morus alba*	28	სიღრ.

ზომა: +995 595 08 96 09 ელ-ფოსტა shavdatuashvili09@gmail.com

შემსრულებელი ვლადიმერ შავდათაშვილი

402.		ტყემალი *Prúnus cerasífera*	14	სიღრ.
403.		კომში *Cydonia oblonda*	6	სიღრ.
404.		ჭერამი *Prunus armeniaca*	16	სიღრ.
405.		ქლიავი *Prunus domestica*	14	სიღრ.

ზომა: +995 595 08 96 09 ელ-ფოსტა shavdatuashvili09@gmail.com

შემსრულებელი ვლადიმერ შავდათაშვილი

406.		ქლიავი *Prunus domestica*	20	სიღრ.
407.		ვაშლი *Malus*	4	სიღრ.
408.		მსხალი *Pyrus communis*	14	სიღრ.
409.		ატამი *Prúnus pérsica*	10	სიღრ.

ზომა: +995 595 08 96 09 ელ-ფოსტა shavdatuashvili09@gmail.com

შემსრულებელი ვლადიმერ შავდათაშვილი

მასშტაბი: Scale:	1 : 100
Format: ფორმატი:	A-3

Design for	დამკვეთი

შპს.“განათლების განვითარების ჯგუფი“

Design by	შემსრულებელი

	ქ. თბილისი, მთაწმინდის რაიონი ჭონქაძის 29
Project Name	პროექტის სახელწოდება

ქალაქი თბილისი,

ანა პოლიტკოვსკაიას ქ. № 30

ს/კ 01.14.05.008.279

ᲒᲐᲛᲬᲕᲐᲜᲔᲑᲘᲡ ᲞᲠᲝᲔᲥᲢᲘ

დენდროლოგიური ნაწილი

Dendrology

Drawing	ნახაზი

ტაქსაცია

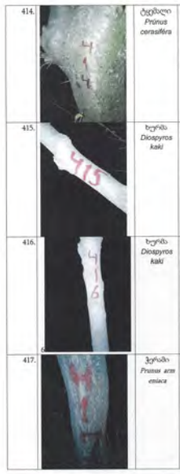
Drawn by	შეასრულა

დირექტორი Director		
მთ. არქიტექტ. Chief Architect		
ლანდშაფტის დიზაინერი	ნ. სულხანიშვილი	
Date: თარიღი:	08.11.2020	18 D -12

410.		მსხალი *Pyrus communis*	8	სალი	
411.		მსხალი *Pyrus communis*	4	სალი	
412.		ტყემალი *Prúnus cerasífera*	4	სალი	
413.		მსხალი *Pyrus communis*	8	სალი	

ტელ: +995 595 08 96 09 ელ-ფოსტა shavdatuashvili09@gmail.com

შემსრულებელი ვლადიმერ შავდათუაშვილი

414.		ტყემალი *Prúnus cerasífera*	16	სალი	
415.		ხურმა *Diospyros kaki*	10	სალი	
416.		ხურმა *Diospyros kaki*	10	სალი	
417.		ჭერამი *Prunus armeniaca*	16	სალი	

ტელ: +995 595 08 96 09 ელ-ფოსტა shavdatuashvili09@gmail.com

შემსრულებელი ვლადიმერ შავდათუაშვილი

418.		ჭერამი *Prunus armeniaca*	18	სალი	
419.		კომში *Cydonia oblonda*	8	სალი	
420.		ფიჭვი *pinus sosnowskyi*	45	სალი	
421.		ხვორწა *Platycladus orientalis*	12	სალი	

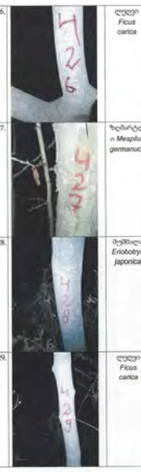
ტელ: +995 595 08 96 09 ელ-ფოსტა shavdatuashvili09@gmail.com

შემსრულებელი ვლადიმერ შავდათუაშვილი

422.		ვაშლი *Malus*	16	სალი	
423.		ბალი *Prunus avium*	18	სალი	
424.		ლეღვი *Ficus carica*	18	სალი	
425.		ლეღვი *Ficus carica*	12	სალი	

ტელ: +995 595 08 96 09 ელ-ფოსტა shavdatuashvili09@gmail.com

შემსრულებელი ვლადიმერ შავდათუაშვილი

426.		ლეღვი *Ficus carica*	16	სალი	
427.		ზღმარტლ ი *Mespilus germanuca*	12	სალი	
428.		მუშმალა *Eriobotrya japonica*	10	სალი	
429.		ლეღვი *Ficus carica*	8	სალი	

ტელ: +995 595 08 96 09 ელ-ფოსტა shavdatuashvili09@gmail.com

შემსრულებელი ვლადიმერ შავდათუაშვილი

430.		ქლიავი *Prunus domestica*	16	სალი	
431.		ჭერამი *Prunus armeniaca*	8	სალი	

უწყის თან ერთვის: 1. ტოპოგრაფიული რუკა ზედ დატანილი ხის კოორდინატებით

2. CD ვერსია

შენიშვნა: ტერიტორიის ფოტოგადაღება და ხე-მცენარების აღრიცხვა განხორციელდა ვლადიმერ შავდათუაშვილის რომელიც ქალაქ თბილისის მუნიციპალიტეტის მერის კეთილგანწყობით და გამწვანების სამსახურის 2017 წლის 28 აგვისტოს #5-93 ბრძანების საფუძველზე დარეგისტრირებული ქალაქ თბილისის მუნიციპალიტეტის მერიის ეკოლოგიისა და გამწვანების სამსახურის, მშენებლობის სარანტინოდ შეფასების დასკვნის გამცემ უფლებამოსილ პირთა მონაწილეობით.

ტელ: +995 595 08 96 09 ელ-ფოსტა shavdatuashvili09@gmail.com

შემსრულებელი ვლადიმერ შავდათუაშვილი

მასშტაბი: Scale:	1 : 100
Format: ფორმატი:	A-3

Design for	დამკვეთი

შპს.“განათლების განვითარების ჯგუფი“

Design by	შემსრულებელი

	ქ. თბილისი, მთაწმინდის რაიონი ჭონქაძის 29
Project Name	პროექტის სახელწოდება

ქალაქი თბილისი,

ანა პოლიტკოვსკაიას ქ. № 30

ს/კ 01.14.05.008.279

გამწვანების პროექტი

დენდროლოგიური ნაწილი

Dendrology

Drawing	ნახაზი

ტაქსაცია

Drawn by		შეასრულა	
დირექტორი Director			
მთ. არქიტექტ. Chief Architect			
ლანდშაფტის დიზაინერი	ნ. სულხანიშვილი		
Date: თარიღი:	08.11.2020	18	D -13

მასშტაბი: Scale:	1 : 100	Format: ფორმატი:	A-3

საკადასტრო საზღვარი

სატრანსპორტო ზონა 1

სპეციალური ზონა 1

სარეკრეაციო ზონა 2

სპეც. ზონაში არსებული ნარგავები

რზ ზონაში არსებული ნარგავები

სარეკრეაზიო ზონა 2
დადგენილი კ3 კოეფიციენტი 0.8
4319,9 / 0,9 = 3997,0

სპეც. ზონა 1
დადგენილი კ3 კოეფიციენტი 0.2
12822.5 / 0,2 = 2877,6

522.7 მ²

759.3 მ²

649.0 მ²

1916.8 მ²

11,871.6 მ²

3,148.2 მ²

სარეკრეაზიო ზონა 2
დადგენილი კ3 კოეფიციენტი 0.8
4319,9 / 0,9 = 3997,0

Design for	დამკვეთი

შპს.“განათლების
განვითარების ჯგუფი“

Design by	შემსრულებელი

ქ. თბილისი,
მთაწმინდის რაიონი
ჭონქაძის 29

Project Name	პროექტის სახელწოდება

ქალაქი თბილისი,
ანა პოლიტკოვსკაიას ქ. № 30
ს/კ 01.14.05.008.279
ბაღწვანების პროექტი

დენდროლოგიური ნაწილი

Dendrology

Drawing	ნახაზი

ზონირება

Area zoning

Drawn by		შეასრულა	
დირექტორი Director			
მთ. არქიტექტ. Chief Architect			
ლანდშაფტის დიზაინერი	ნ. სულხანიშვილი		
Date: თარიღი:	08.11.2020	18	D -14



პირობითი აღნიშვნები
Legend

რზ ზონა 2_ში გადასარგველი

1	კავკასიური ფიჭვი
2	კაკლის ხე
3	იფანი
4	ვერხვი
5	თუთის ხე

გადასარგავი ხე-ნარგავები

N1 1ც. კავკასიური ფიჭვი
N2 11 ც. კაკლის ხე
N3 3ც. იფანი
N4 1ც. ვერხვი
N5 3ც. თუთის ხე
N6 15ც. ბიოტა

ხე-ნარგავების ჯამური რაოდენობა 34 ერთეული

რზ ზონა 2
დადგენილი კ3 კოეფიციენტი 0.9
4319,9 / 0,9 = 3997,0
მაღალი ღიებულების მქონე
არსებული 158
გადარგული ხე-ნარგავები 34ც
3977,0მ² / 192 = 20,7

სპეც. ზონა 1 (სამშენებლო ტერიტორია)
დადგენილი კ3 კოეფიციენტი 0.2
12822.5 / 0,2 = 2877,6
მაღალი ღიებულების მქონე
არსებული ხე-ნარგავები 223ც
2877,6 მ² / 223 = 12,9

მასშტაბი: 1 : 100 | Format: ფორმატი: A-3
Scale:

1. დეკორატიული ნარგაობის გამენება უნდა მოხდეს იარუსიანობის პრინციპით, ანუ გზებსა და მოედნებთან ახლოს დაბალი ბუჩქები, შემდეგ საშუალო ზომის და მაღალი ხეები ტერიტორიის ცენტრალურ ნაწილში;

2. ბუჩქების რაოდენობა უნდა შეადგენდეს მცენარეთა საერთო რაოდენობის ნახევარზე მეტს;

3. მცენარის შერჩევის დროს უნდა გათვალისწინებული უნდა იქნეს მათი სეზონური ყვავილობა (იხ. ცხრილები)

4. ხე ნარგავების სიმაღლე განისაზღვროს 3.5მ

5. მოვლის ხანგრძლივობა 5 წელი
პირველი 3 წელი აქტიური ფაზა
შუალედური ფაზა 2 წელი
შემდგომი მოვლა/გაბელვა 5 წლიდან

Design for	დამკვეთი

შპს.“განათლების განვითარების ჯგუფი“

Design by	შემსრულებელი

ქ. თბილისი, მთაწმინდის რაიონი ჭონქაძის 29

Project Name	პროექტის სახელწოდება

ქალაქი თბილისი,
ანა პოლიტკოვსკაიას ქ. № 30
ს/კ 01.14.05.008.279
გამწვანების პროექტი

დენდროლოგიური ნაწილი
Dendrology

Drawing	ნახაზი

გეგმა
Area Plan

Drawn by		შესრულა
დირექტორი Director		
მთ. არქიტექტ. Chief Architect		
ლანდშაფტის დიზაინერი	ნ. სულხანიშვილი	
Date: თარიღი:	08.11.2020	18 D -15

N	დასახელება	მდგომარეობა	ტოპოგრაფია	მოჭრა/გადარგვა
		სპეც ზონა 1		
1	მაჟალო	საღი		მოჭრა
88	ცხენის ნაბალი	საღი		
89	ბიოტა	ზეხმელი		მოჭრა
90	ბიოტა	ზეხმელი		მოჭრა
91	ბიოტა	ზეხმელი		მოჭრა
92	ბიოტა	ზეხმელი		მოჭრა
94	ბიოტა	ზეხმელი		მოჭრა
95	ბიოტა	ზეხმელი		მოჭრა
96	ბიოტა	ზეხმელი		მოჭრა
97	ბიოტა	საღი		
98	ბიოტა	საღი		
99	ბიოტა	საღი		
101	ბიოტა	საღი		
105	ბიოტა	საღი		გადარგვა
106	იფანი	საღი		გადარგვა
83	იფანი	საღი		
81	ფიჭვი	საღი		
80	ფიჭვი	საღი		
79	ფიჭვი	საღი		
78	ფიჭვი	საღი		
77	ფიჭვი	საღი		
117	ვაშლი	საღი		მოჭრა
118	კაკალი	საღი		
119	ალუბალი	საღი		მოჭრა
123	კაკალი	საღი		გადარგვა
124	კაკალი	საღი		გადარგვა
125	იფანი	საღი		გადარგვა
126	კაკალი	საღი		გადარგვა
127	კაკალი	საღი		გადარგვა
128	კაკალი	საღი		გადარგვა
129	ბიოტა	საღი		
130	ბიოტა	საღი		
131	ბიოტა	საღი		
132	ბიოტა	საღი		
133	ბიოტა	საღი		
134	ბიოტა	საღი		
135	ბიოტა	საღი		
136	ბიოტა	საღი		
137	ბიოტა	საღი		
138	ბიოტა	საღი		
139	ბიოტა	საღი		
140	ბიოტა	საღი		

141	ბიოტა	საღი		
142	ბიოტა	საღი		
143	ბიოტა	საღი		
144	ბიოტა	საღი		
145	ბიოტა	საღი		
146	ბიოტა	საღი		
147	ბიოტა	საღი		
148	ბიოტა	საღი		
149	ბიოტა	საღი		
150	ბიოტა	საღი		
151	ბიოტა	საღი		
152	ბიოტა	საღი		
153	ბიოტა	საღი		
154	ბიოტა	საღი		
155	ბიოტა	საღი		
156	ბიოტა	საღი		
157	ბიოტა	საღი		
158	ბიოტა	საღი		
159	ბიოტა	საღი		
160	ბიოტა	საღი		
161	ბიოტა	საღი		
162	ბიოტა	საღი		
163	ბიოტა	საღი		
164	ბიოტა	საღი		
165	ბიოტა	საღი		
166	ბიოტა	საღი		
167	ბიოტა	საღი		
168	ბიოტა	საღი		
169	ბიოტა	საღი		
170	ბიოტა	საღი		
171	ბიოტა	საღი		
172	ბიოტა	საღი		
173	ბიოტა	საღი		
174	ბიოტა	საღი		
175	ბიოტა	საღი		
176	ბიოტა	საღი		
177	ბიოტა	საღი		
178	ბიოტა	საღი		
179	ბიოტა	საღი		
180	ბიოტა	საღი		
181	ბიოტა	საღი		
182	ბიოტა	საღი		
183	ბიოტა	საღი		
184	ბიოტა	საღი		
185	ბიოტა	საღი		
186	ბიოტა	საღი		
187	ბიოტა	საღი		

188	ბიოტა	საღი		
189	ბიოტა	საღი		
190	ბიოტა	საღი		
191	ბიოტა	საღი		
192	ბიოტა	საღი		
193	ბიოტა	საღი		
194	ბიოტა	საღი		
195	ბიოტა	საღი		
196	ბიოტა	საღი		
197	ბიოტა	საღი		
198	ბიოტა	საღი		
199	ბიოტა	საღი		
200	ბიოტა	საღი		
201	ბიოტა	საღი		
202	ბიოტა	საღი		
203	ბიოტა	საღი		
204	ბიოტა	საღი		
205	ბიოტა	საღი		
206	ბიოტა	საღი		
207	ბიოტა	საღი		
208	ბიოტა	საღი		
209	ბიოტა	საღი		
210	ბიოტა	საღი		
211	ბიოტა	საღი		
212	ბიოტა	საღი		
213	ბიოტა	საღი		
214	ბიოტა	საღი		
215	ბიოტა	საღი		
216	ბიოტა	საღი		
217	ბიოტა	საღი		
218	ბიოტა	საღი		
219	ბიოტა	საღი		გადარგვა
220	ბიოტა	საღი		გადარგვა
221	ბიოტა	საღი		გადარგვა
222	ბიოტა	საღი		გადარგვა
223	ბიოტა	საღი		გადარგვა
224	ბიოტა	საღი		გადარგვა
225	ბიოტა	საღი		გადარგვა
226	ბიოტა	საღი		გადარგვა
227	ბიოტა	საღი		გადარგვა
228	ბიოტა	საღი		გადარგვა
229	ტყემალი	საღი		მოჭრა
230	ტყემალი	საღი		მოჭრა
231	იფანი	საღი		გადარგვა
232	ალუბალი	საღი		მოჭრა
233	ვერხვი	საღი		გადარგვა
234	კომში	საღი		მოჭრა

235	ჭერამი	საღი		მოჭრა
236	ჭერამი	საღი		მოჭრა
237	კაკალი	საღი		გადარგვა
238	კაკალი	საღი		გადარგვა
239	კაკალი	საღი		
240	კაკალი	საღი		გადარგვა
241	ფიჭვი	საღი		გადარგვა
242	ბიოტა	საღი		გადარგვა
243	ბიოტა	საღი		გადარგვა
244	ბიოტა	საღი		გადარგვა
245	ბიოტა	საღი		
246	ბიოტა	საღი		
247	ბიოტა	საღი		
248	ბიოტა	საღი		
249	ბიოტა	საღი		
250	ბიოტა	საღი		
251	ბიოტა	საღი		
252	ბიოტა	საღი		
253	ბიოტა	საღი		
254	ბიოტა	საღი		
255	ბიოტა	საღი		
256	ბიოტა	საღი		
257	ბიოტა	საღი		
258	ბიოტა	საღი		
259	ბიოტა	საღი		
260	ბიოტა	საღი		
261	ბიოტა	საღი		
262	ბიოტა	საღი		
263	ბიოტა	საღი		
264	ბიოტა	საღი		
265	ბიოტა	საღი		
266	ბიოტა	საღი		
267	ბიოტა	საღი		
268	ბიოტა	საღი		
269	ბიოტა	საღი		
270	ბიოტა	საღი		
271	ბიოტა	საღი		
272	ბიოტა	საღი		
273	ბიოტა	საღი		
274	ბიოტა	საღი		
275	ბიოტა	საღი		
276	ბიოტა	საღი		
277	ბიოტა	საღი		
278	ბიოტა	საღი		
279	ბიოტა	საღი		
280	ბიოტა	საღი		
281	ბიოტა	საღი		

282	ბიოტა	საღი		
283	ბიოტა	საღი		
284	ბიოტა	საღი		
285	ბიოტა	საღი		
286	ბიოტა	საღი		
287	ბიოტა	საღი		
288	ბიოტა	საღი		
289	ბიოტა	საღი		
290	ბიოტა	საღი		
291	ბიოტა	საღი		
292	ბიოტა	საღი		
293	ბიოტა	საღი		
294	ბიოტა	საღი		
295	ბიოტა	საღი		
296	კაკალი	საღი		
297	თუთა	საღი		გადარგვა
298	მსხალი	საღი		მოჭრა
299	კაკალი	საღი		გადარგვა
300	ლეღვი	საღი		მოჭრა
301	ტყემალი	საღი		მოჭრა
302	თუთა	საღი		გადარგვა
303	თუთა	საღი		გადარგვა
304	ტყემალი	საღი		მოჭრა
305	ტყემალი	საღი		მოჭრა
306	თუთა	საღი		
307	ტყემალი	საღი		მოჭრა
308	ვერხვი	საღი		
309	კაკალი	საღი		
310	ფიჭვი	საღი		
311	ფიჭვი	საღი		
312	ფიჭვი	საღი		
313	ფიჭვი	საღი		
314	ფიჭვი	საღი		
315	ფიჭვი	საღი		
316	თუთა	საღი		
317	ფიჭვი	საღი		
318	ბალი	საღი		მოჭრა
319	კაკალი	საღი		
320	კაკალი	საღი		
321	კაკალი	საღი		
322	კაკალი	საღი		
323	კაკალი	საღი		გადარგვა
324	კაკალი	საღი		გადარგვა
325	ბრონწეული	საღი		მოჭრა
326	კაკალი	საღი		გადარგვა
327	კაკალი	საღი		
328	ფიჭვი	საღი		

329	ფიჭვი	საღი		
330	ფიჭვი	საღი		
362	ფიჭვი	საღი		
338	იფანი	საღი		
337	იფანი	საღი		
339	ალუბალი	საღი		მოჭრა
340	კაკალი	საღი		
341	ფიჭვი	საღი		
342	ფიჭვი	საღი		
343	ფიჭვი	საღი		
344	ფიჭვი	საღი		
345	ფიჭვი	საღი		
346	ფიჭვი	საღი		
347	ფიჭვი	საღი		
348	ფიჭვი	საღი		
349	ფიჭვი	საღი		
350	ფიჭვი	საღი		
401	თუთა	საღი		
402	ტყემალი	საღი		მოჭრა
403	კომში	საღი		მოჭრა
404	ჭერამი	საღი		მოჭრა
405	ქლიავი	საღი		მოჭრა
406	ქლიავი	საღი		მოჭრა
414	ტყემალი	საღი		მოჭრა
415	ხურმა	საღი		მოჭრა
416	ხურმა	საღი		მოჭრა
423	ბალი	საღი		მოჭრა
424	ლეღვი	საღი		მოჭრა
425	ლეღვი	საღი		მოჭრა
426	ლეღვი	საღი		მოჭრა
427	ზღმარტლი	საღი		მოჭრა
428	მუმშალა	საღი		მოჭრა
429	ლეღვი	საღი		მოჭრა
430	ქლიავი	საღი		მოჭრა
431	ჭერამი	საღი		მოჭრა

სპეც ზონა 1 ხე-ნარგავების საერთო ჯამი ტოლია: 265 ერთეულის
იჭრება 42 ერთეული
გადასარგველია 34 ერთეული

მასშტაბი: 1 : 100
Scale:
Format: ფორმატი: A-3

Design for | დამკვეთი

შპს.“განათლების განვითარების ჯგუფი“

Design by | შემსრულებელი

ქ. თბილისი,
მთაწმინდის რაიონი
ჭონქაძის 29

Project Name | პროექტის სახელწოდება

ქალაქი თბილისი,
ანა პოლიტკოვსკაიას ქ. № 30
ს/კ 01.14.05.008.279
გამწვანების პროექტი

დენდროლოგიური ნაწილი
Dendrology

Drawing | ნახაზი

ხე-ნარგავების
გადარგვა/მოჭრის ნუსხა

Drawn by | შესრულა

დირექტორი Director		
მთ. არქიტექტ. Chief Architect		
ლანდშაფტის დიზაინერი	ნ. სულხანიშვილი	
Date: თარიღი:	08.11.2020	18 D -13

N	დასახელება	მდგომარეობა	ტოპოგრაფია	მოჭრა/გადარგვა
სარეკრეაციო ზონა 2				
3	ბიოტა	საღი		
4	ბიოტა	საღი		
5	ბიოტა	საღი		
6	ბიოტა	საღი		
7	ბიოტა	საღი		
8	ბიოტა	საღი		
9	ბიოტა	საღი		
10	ბიოტა	საღი		
11	ბიოტა	საღი		
12	ბიოტა	საღი		
13	ბიოტა	საღი		
14	ბიოტა	საღი		
15	ბიოტა	საღი		
16	ბიოტა	საღი		
17	ბიოტა	საღი		
18	ბიოტა	საღი		
19	ბიოტა	საღი		
20	ბიოტა	საღი		
21	ბიოტა	საღი		
22	ბიოტა	საღი		
23	ბიოტა	საღი		
24	ბიოტა	საღი		
25	ბიოტა	საღი		
26	ბიოტა	საღი		
27	ბიოტა	საღი		
28	ბიოტა	საღი		
29	ბიოტა	საღი		
30	ბიოტა	საღი		
31	ბიოტა	საღი		
32	ბიოტა	საღი		
33	ბიოტა	საღი		
34	ბიოტა	საღი		
35	ბიოტა	საღი		
36	ბიოტა	საღი		
37	ბიოტა	საღი		
38	ბიოტა	საღი		
39	ბიოტა	საღი		
40	ბიოტა	საღი		
41	ბიოტა	საღი		
42	ბიოტა	საღი		
43	ბიოტა	საღი		
44	ბიოტა	საღი		

45	ბიოტა	საღი		
46	ბიოტა	საღი		
47	ბიოტა	საღი		
48	ბიოტა	საღი		
49	ბიოტა	საღი		
50	ბიოტა	საღი		
51	ბიოტა	საღი		
52	ბიოტა	საღი		
53	ბიოტა	საღი		
54	ბიოტა	საღი		
55	ბიოტა	საღი		
56	ბიოტა	საღი		
57	ბიოტა	საღი		
58	ბიოტა	საღი		
59	ბიოტა	საღი		
60	ბიოტა	საღი		
61	ბიოტა	საღი		
62	ბიოტა	საღი		
63	ბიოტა	საღი		
64	ბიოტა	საღი		
65	ბიოტა	საღი		
66	ბიოტა	საღი		
67	ბიოტა	საღი		
68	ბიოტა	საღი		
69	ბიოტა	საღი		
70	ბიოტა	საღი		
71	ბიოტა	საღი		
72	ცხენის წაბლი	საღი		
73	ცხენის წაბლი	საღი		
74	ცხენის წაბლი	საღი		
75	ფიჭვი	საღი		
76	ფიჭვი	საღი		
121	კედარი	საღი		
122	კედარი	საღი		
93	ბიოტა	საღი		
102	ბიოტა	ზიხბეული		მოჭრა
104	ბიოტა	საღი		
107	ფიჭვი	საღი		
108	ფიჭვი	საღი		
87	ფიჭვი	საღი		
110	კედარი	საღი		
109	ფიჭვი	საღი		
111	კედარი	საღი		
112	კედარი	საღი		
86	ფიჭვი	საღი		
85	ფიჭვი	საღი		
113	კედარი	საღი		

114	კედარი	საღი		
84	ფიჭვი	საღი		
115	კედარი	საღი		
116	ვაშლი	საღი		მოჭრა
120	ალუბალი	საღი		მოჭრა
382	ფიჭვი	საღი		
383	ფიჭვი	საღი		
384	ფიჭვი	საღი		
378	ფიჭვი	საღი		
377	ფიჭვი	საღი		
375	ფიჭვი	საღი		
374	ფიჭვი	საღი		
373	ფიჭვი	საღი		
372	ფიჭვი	საღი		
379	ფიჭვი	საღი		
380	ფიჭვი	საღი		
331	ფიჭვი	საღი		
332	ფიჭვი	საღი		
333	ფიჭვი	საღი		
334	ფიჭვი	საღი		
356	ფიჭვი	საღი		
357	ფიჭვი	საღი		
358	ფიჭვი	საღი		
359	ფიჭვი	საღი		
360	ფიჭვი	საღი		
381	ფიჭვი	საღი		
361	ფიჭვი	საღი		
364	ფიჭვი	საღი		
363	ფიჭვი	საღი		
365	ფიჭვი	საღი		
371	ფიჭვი	საღი		
366	ფიჭვი	საღი		
367	ფიჭვი	საღი		
368	ფიჭვი	საღი		
369	ფიჭვი	საღი		
370	ფიჭვი	საღი		
336	იფანი	საღი		
385	ფიჭვი	საღი		
386	ფიჭვი	საღი		
387	ფიჭვი	საღი		
388	ფიჭვი	საღი		
335	იფანი	საღი		
389	ფიჭვი	საღი		
390	ფიჭვი	საღი		
391	ფიჭვი	საღი		
392	ფიჭვი	საღი		
351	ფიჭვი	საღი		

352	ფიჭვი	საღი		
353	ფიჭვი	საღი		
354	ფიჭვი	საღი		
355	ფიჭვი	საღი		
393	ფიჭვი	საღი		
394	ფიჭვი	საღი		
395	ფიჭვი	საღი		
396	ფიჭვი	საღი		
397	ფიჭვი	საღი		
420	ფიჭვი	საღი		
421	ბიოტა	საღი		
422	ვაშლი	საღი		მოჭრა
417	ჭერამი	საღი		მოჭრა
418	ჭერამი	საღი		მოჭრა
419	ჯომში	საღი		მოჭრა
413	მსხალი	საღი		მოჭრა
412	ტყემალი	საღი		მოჭრა
411	მსხალი	საღი		მოჭრა
410	მსხალი	საღი		მოჭრა
409	ატამი	საღი		მოჭრა
408	მსხალი	საღი		მოჭრა
407	ვაშლი	საღი		მოჭრა
400	ატამი	საღი		მოჭრა
399	ვაშლი	საღი		მოჭრა
398	ლეღვი	საღი		მოჭრა

რზ ზონა 2 ხე-ნარგავების საერთო ჯამი ტოლია: 166 ერთეულის
იჭრება 17 ერთეული
გადასარგველია 0 ერთეული

მასშტაბი: 1 : 100	Format: ფორმატი: A-3
Scale:	
Design for	დამკვეთი
შპს.“განათლების განვითარების ჯგუფი“	
Design by	შემსრულებელი
	ქ. თბილისი, მთაწმინდის რაიონი ჭონქაძის 29
Project Name	პროექტის სახელწოდება
ქალაქი თბილისი, ანა პოლიტკოვსკაიას ქ. № 30 ს/კ 01.14.05.008.279 **გამწვანების პროექტი**	
დენდროლოგიური ნაწილი Dendrology	
Drawing	ნახაზი
ხე-ნარგავების გადარგვა/მოჭრის ნუსხა	
Drawn by	შეასრულა
დირექტორი Director	
მთ. არქიტექტ. Chief Architect	
ლანდშაფტის დიზაინერი	ნ. სულხანიშვილი
Date: თარიღი:	08.11.2020
18	D -13





ლათინური სახელწოდება Latin Name	Pinus Sosnowskyi
სახელწოდება English Name	კავკასიური ფიჭვი Sosnowskyi Pine
ფოთოლი Leaf	მარადმწვანე Evergreen

	1	2	3	4	5	6	7	8	9	10	11	12
ყვავილობის პერიოდი Blooming Season	J	F	M	A	M	J	J	A	S	O	N	D
ნაყოფმსხმოიარეობის პერიოდი Fruit Bearing Season	J	F	M	A	M	J	J	A	S	O	N	D

1



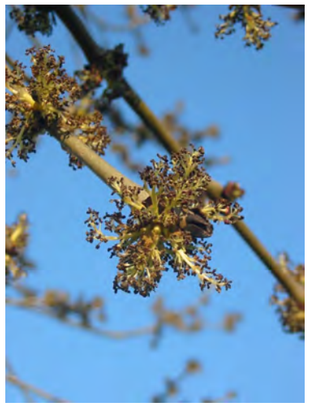


ლათინური სახელწოდება Latin Name	Juglans regia
სახელწოდება English Name	კაკლის ხე Persian Walnut
ფოთოლი Leaf	ფოთოლმცვენი Deciduous

	1	2	3	4	5	6	7	8	9	10	11	12
ყვავილობის პერიოდი Blooming Season	J	F	M	A	M	J	J	A	S	O	N	D
ნაყოფმსხმოიარეობის პერიოდი Fruit Bearing Season	J	F	M	A	M	J	J	A	S	O	N	D

2





ლათინური სახელწოდება Latin Name	Fraxinus exelsior
სახელწოდება English Name	იფანის ხე Fraxinus
ფოთოლი Leaf	ფოთოლმცვენი Deciduous

	1	2	3	4	5	6	7	8	9	10	11	12
ყვავილობის პერიოდი Blooming Season	J	F	M	A	M	J	J	A	S	O	N	D
ნაყოფმსხმოიარეობის პერიოდი Fruit Bearing Season	J	F	M	A	M	J	J	A	S	O	N	D

3





ლათინური სახელწოდება Latin Name	Populus euphratica
სახელწოდება English Name	ვერხვის ხე Populus tree
ფოთოლი Leaf	ფოთოლმცვენი Deciduous

	1	2	3	4	5	6	7	8	9	10	11	12
ყვავილობის პერიოდი Blooming Season	J	F	M	A	M	J	J	A	S	O	N	D
ნაყოფმსხმოიარეობის პერიოდი Fruit Bearing Season	J	F	M	A	M	J	J	A	S	O	N	D

4

მასშტაბი: Scale:	1 : 100 (0 1 2 3)
Format: ფორმატი:	A-3

Design for — დამკვეთი

შპს.“განათლების განვითარების ჯგუფი“

Design by — შემსრულებელი

Project Name — პროექტის სახელწოდება

ქალაქი თბილისი,
ანა პოლიტკოვსკაიას ქ. № 30
ს/კ 01.14.05.008.279
გამწვანების პროექტი

დენდროლოგიური ნაწილი
Dendrology

Drawing — ნახაზი

ხე-ნარგავების სპეციფიკაცია
Plant Specifications

Drawn by	შეასრულა	
დირექტორი Director		
მთ. არქიტექტ. Chief Architect		
ლანდშაფტის დიზაინერი	ნ. სულხანიშვილი	
Date: თარიღი:	08.11.2020	18 D -16





ლათინური სახელწოდება Latin Name	Morus alba											
სახელწოდება English Name	თუთის ხე Morus tree											
ფოთოლი Leaf	ფოთოლმცვენი Deciduous											
ყვავილობის პერიოდი Blooming Season	1 J	2 F	3 M	4 A	5 M	6 J	7 J	8 A	9 S	10 O	11 N	12 D
ნაყოფმსხმოიარეობის პერიოდი Fruit Bearing Season	1 J	2 F	3 M	4 A	5 M	6 J	7 J	8 A	9 S	10 O	11 N	12 D
5												

მასშტაბი: Scale:	1 : 100 0 1 2 3
Format: ფორმატი:	A-3
Design for	დამკვეთი
შპს.“განათლების განვითარების ჯგუფი“	
Design by	შემსრულებელი
Project Name	პროექტის სახელწოდება
ქალაქი თბილისი, ანა პოლიტკოვსკაიას ქ. № 30 ს/კ 01.14.05.008.279 **გამწვანების პროექტი**	
დენდროლოგიური ნაწილი Dendrology	
Drawing	ნახაზი
ხე-ნარგავების სპეციფიკაცია Plant Specifications	
Drawn by	შეასრულა
დირექტორი Director	
მთ. არქიტექტ. Chief Architect	
ლანდშაფტის დიზაინერი	ნ. სულხანიშვილი
Date: თარიღი:	08.11.2020
18	D -16





მასშტაბი: Scale:	1 : 100
Format: ფორმატი:	A-3

Design for	დამკვეთი

შპს.“განათლების განვითარების ჯგუფი“

Design by	შემსრულებელი

	ქ. თბილისი, მთაწმინდის რაიონი ჭონქაძის 29
Project Name	პროექტის სახელწოდება

ქალაქი თბილისი,

ანა პოლიტკოვსკაიას ქ. № 30

ს/კ 01.14.05.008.279

გამწვანების პროექტი

დენდროლოგიური ნაწილი

Dendrology

Drawing	ნახაზი

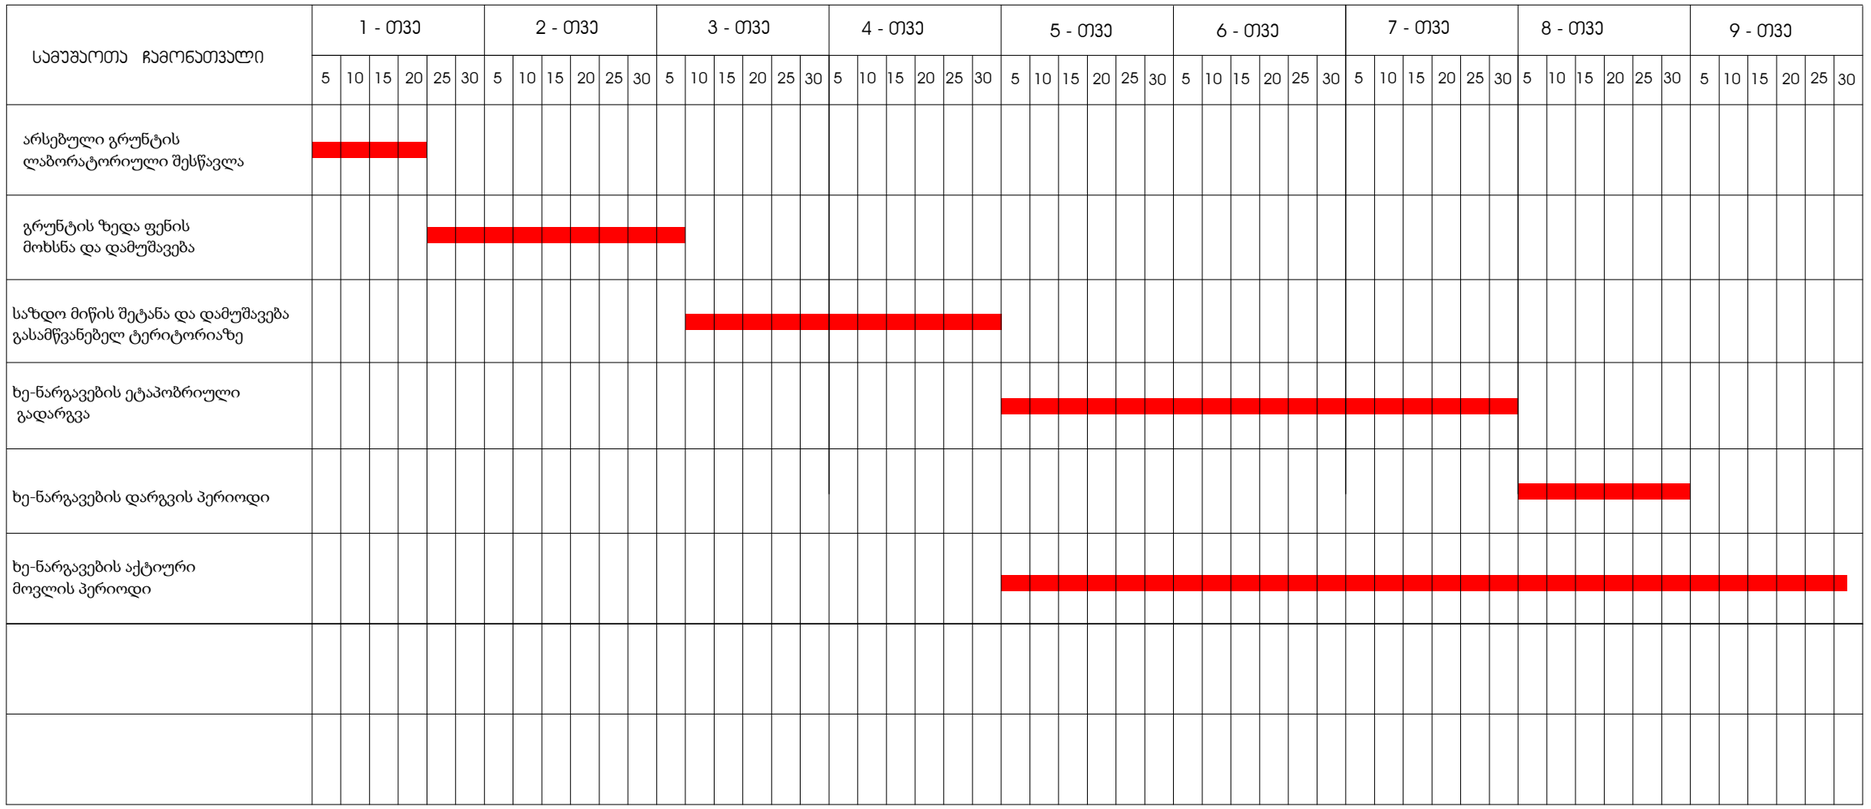
ვიზუალიზაცია

Renders

Drawn by		შეასრულა
დირექტორი Director		
მთ. არქიტექტ. Chief Architect		
ლანდშაფტის დიზაინერი	ნ. სულხანიშვილი	
Date: თარიღი:	08.11.2020	18 D -17

ტერიტორიის გამწვანების ორგანიზაციის პროექტი

მშენობლობის დღიური გრაფიკი.



განმარტებითი ბარათი.

1. მშენებლობის ორგანიზაციის პროექტი დამუშავებულია შემოკლებულ ვარიანტში.
2. სარეკონსტრუქციო-სარემონტო სამუშაოების ვადა განისაზღვრა მომქმედი სამშენებლო ნორმების და წესების -CHnP -1.04.03 -85 (გვ. 479 ,& 4;)-ის მიხედვით - 6 თვე.
3. სამუშაოთა მწარმოებელმა, დაგილზე დამკვეთთან შეთანხმებით, უნდა შეარჩიოს დროებითი ადგილი საშენ მასალების განთავსებისთვის.
4.სამშენებლო- სარემონტო და მოსაპირკეთებელ სამუშაოებს წარმოებისთვის მოეწყოს: სტაციონალური და გადასაადგილებელი ხარაჩოები, სამშენებლომოედანი უნდა იყოს უზრუნველყოფილი ელ. ენერგიის და წყლის დროებითი ქსელით.
5. სამშენებლო სამუშაოების წარმოებისის გამოყენებული უნდა იქნას შემდეგი ტექნიკურისაშუალებები: საკედლე ბლოკის და სხვადასხვა მასალის ასატანად გამოყენებული იქნას ხელის სამშენებლო საწეველა.
6. მშენებლობის პერიოდში მომუშავეთა შრომის უსაფრთხოება და სანიტარულ-ჰიგიენური ნორმები და წესები დაცული უნდა იყოს CHnP P-III-1-80 (უსაფრთხოების ტექნიკა მშენებლობაში)-ის შესაბამისად.

გამწვანებითი სამუშაოები იწყება ძირითადი სამშენებლო სამუშაოების შესრულების შემდგომ

გამწვანებითი სამუშაოების წამროების ვადა 9 თვე (270 დღე.)

მათ შორის:

მიწის მომზადება	90 დღე.
ნარგავების გადარგვის პერიოდი	60 დღე.
ნარგავების დარგვის პერიოდი	30 დღე.
აქტიური მოვლის პერიოდი	150 დღე.

მასშტაბი: 1 : 100
Scale: 0 1 2 3
Format: ფორმატი: A-3

Design for | დამკვეთი

შპს.“განათლების განვითარების ჯგუფი“

Design by | შემსრულებელი

Project Name | პროექტის სახელწოდება

ქალაქი თბილისი,
ანა პოლიტკოვსკაიას ქ. № 30
ს/კ 01.14.05.008.279
გამწვანების პროექტი

დენდროლოგიური ნაწილი
Dendrology

Drawing | ნახაზი

ტერიტორიის გამწვანების ორგანიზაციის პროექტი

კალენდარული გრაფიკი

Drawn by | შეასრულა

დირექტორი Director		
მთ. არქიტექტ. Chief Architect		
ლანდშაფტის დიზაინერი	ნ. სულხანიშვილი	
Date: თარიღი:	08.11.2020	18 D -18

გამწვანების პროექტის საინფორმაციო დაფა

დამკვეთი: შპს.“განათლების განვითარების ჯგუფი“

საპროექტო ტერიტორია: ქალაქი თბილისი, ანა პოლიტკოვსკაიას ქ. № 30 ს/კ 01.14.05.008.279

ნებართვის გამცემი ორგანო:

სსოპ ქ. თბილისის მუნიციპალიტეტის მერიის გარემოს დაცვის საქალაქო სამსახური.

გამწვანების პროექტის შეთანხმების თარიღი: ----------

გამწვანების პროექტის დასრულების თარიღი: ----------

სპეც. ზონა 1 (სამშენებლო ტერიტორია) კ-3 კოეფიციენტი: 2877,6 მ2

გადასარგავი ხე-ნარგავების სახეობა სულ 34:

1ც. კავკასიური ფიჭვი 11ც. კაკლის ხე 3ც. იფანი 3ც. ვერხვი 1ც. თუთის ხე 3ც. ბიოტა 15.

არსებული ღირებული ხე-ნარგავები 223 ერთეული

რზ ზონა 2

დადგენილი კ3 კოეფიციენტი 0.9 4319,9 / 0,9 = 3997,0

მაღალი ღიებულების მქონე არსებული ნარგავები 158

გადარგული ხე-ნარგავები 34ც

3977,0მ^2 / 192 = 20,7

გასაშენებელი ხე-ნარგავების მოვლა-პატრონობაზე პასუხისმგებელი პირი: გიორგი მელაძე

გასაშენებელი ხე-ნარგავების მოვლის ხანგრძლივობა: 5 წელი

