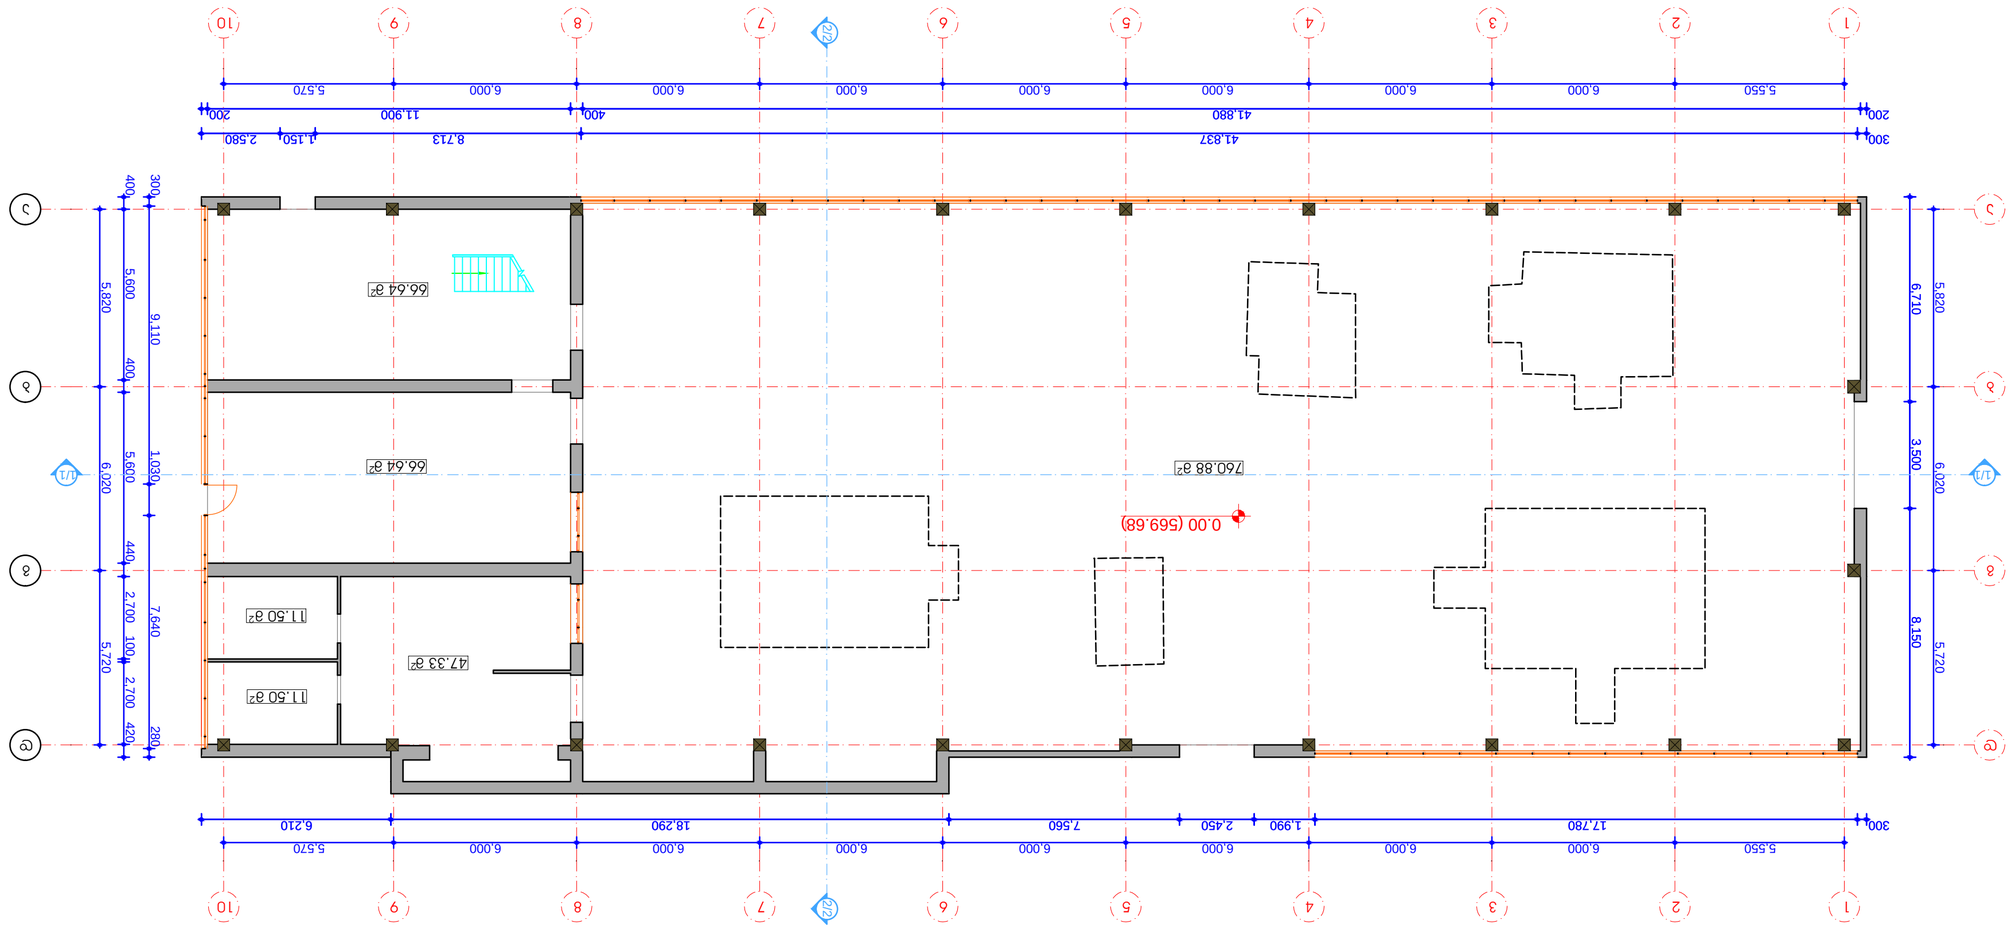

1

1

2

2

3

3

4

4

5

5

6

6

7

7

8

8

9

9

10

10

a a

b b

g g

d d

760.88 m2

66.64 m

2

66.64 m

2

11.50 m

2

11.50 m

2

47.33 m

2

300 41,837 8,713 1,150 2,580 6,710 3,500 8,150

200 41,880 400 11,900 200

300 17,780 1,990 2,450 7,560 18,290 6,210

5,550 6,000 6,000 6,000 6,000 6,000 6,000 6,000 5,570 5,820 6,020 5,720 300 9,110 1,030 7,640 280 400 5,600 400 5,600 440 2,700 100 2,700 420 5,820 6,020 5,720

5,550 6,000 6,000 6,000 6,000 6,000 6,000 6,000 5,570

0.00 (569.68) 2/2 2/2

1/1 1/1

გეგმა 0.00 ნიშნულზე

(ანაზომი)

ნ.ჭეიშვილი შპს "თბილისი ჯგუფი" tbilisigroup.გე 240 06 60; 235 96 96

არქიტექტურული ნაწილი

ფურცელი

ფურც. რაოდ.

1:200

სტადია

დაკვეთა #

გვარი

დირექტორი

გეგმა 0.00 ნიშნულზე
(ანაზომი)

თანამდებობა

მასშტაბი

ხელმოწერა

თ. კირვალიძე ბარნოვის ქ. # 71

შეასრულა

შიდა ფართი --- 964.49 მ

2

ქ. თბილისი, ანნა პოლიტკოვსკაიას ქ. #30-ში
(საკადასტრო კოდი # 01.14.05.008.279)
მდებარე შენობა #2-ის აზომვითი ნახაზი

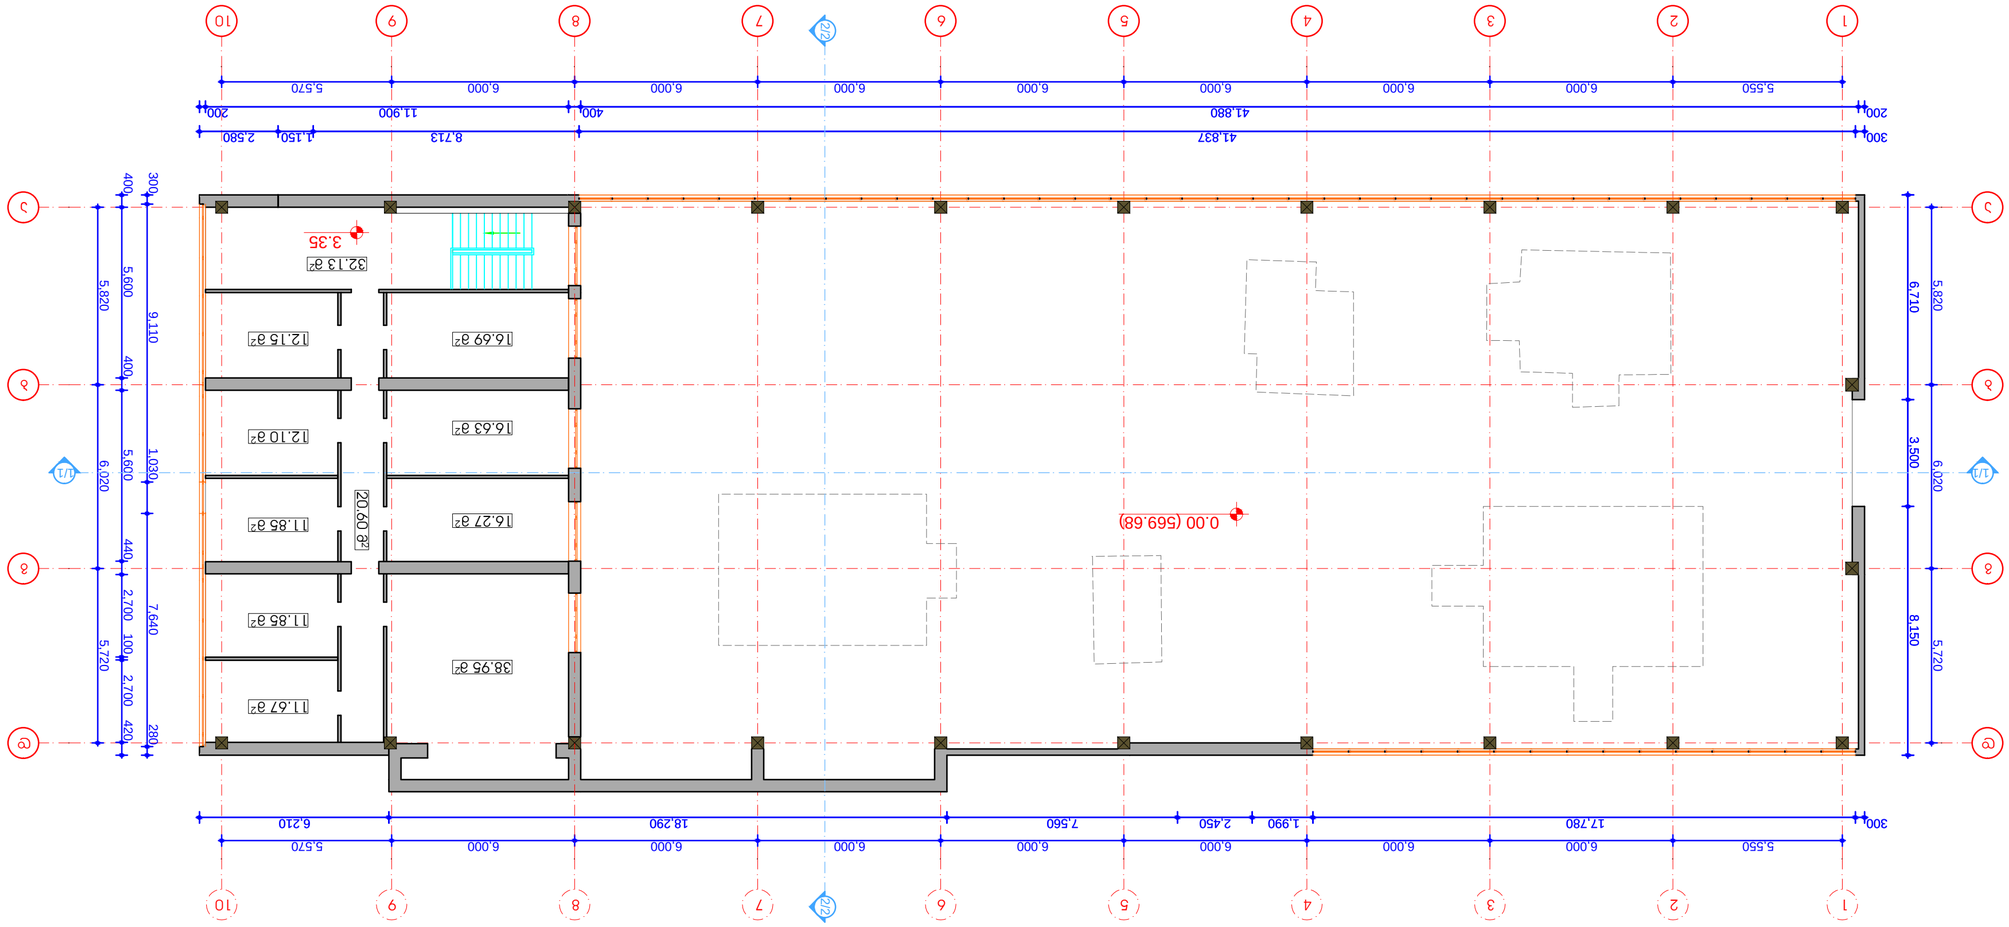

1

1

2

2

3

3

4

4

5

5

6

6

7

7

8

8

9

9

10

10

a a

b b

g g

d d

300 41,837 8,713 1,150 2,580 6,710 3,500 8,150

200 41,880 400 11,900 200

300 17,780 1,990 2,450 7,560 18,290 6,210

5,550 6,000 6,000 6,000 6,000 6,000 6,000 6,000 5,570 5,820 6,020 5,720 300 9,110 1,030 7,640 280 400 5,600 400 5,600 440 2,700 100 2,700 420 5,820 6,020 5,720

5,550 6,000 6,000 6,000 6,000 6,000 6,000 6,000 5,570

0.00 (569.68) 2/2 2/2

1/1 1/1

გეგმა 3.35 ნიშნულზე

(ანაზომი)

ნ.ჭეიშვილი შპს "თბილისი ჯგუფი" tbilisigroup.გე 240 06 60; 235 96 96

არქიტექტურული ნაწილი

ფურცელი

ფურც. რაოდ.

1:200

სტადია

დაკვეთა #

გვარი

დირექტორი

გეგმა 3.35 ნიშნულზე
(ანაზომი)

თანამდებობა

მასშტაბი

ხელმოწერა

თ. კირვალიძე ბარნოვის ქ. # 71

შეასრულა

შიდა ფართი --- 200.89 მ

2

ქ. თბილისი, ანნა პოლიტკოვსკაიას ქ. #30-ში
(საკადასტრო კოდი # 01.14.05.008.279)
მდებარე შენობა #2-ის აზომვითი ნახაზი

3.35

38.95 m

2

16.27 m

2

16.63 m

2

16.69 m

2

32.13 m

2

12.15 m

2

12.10 m

2

11.85 m

2

11.85 m

2

11.67 m

2 20.60 m

2

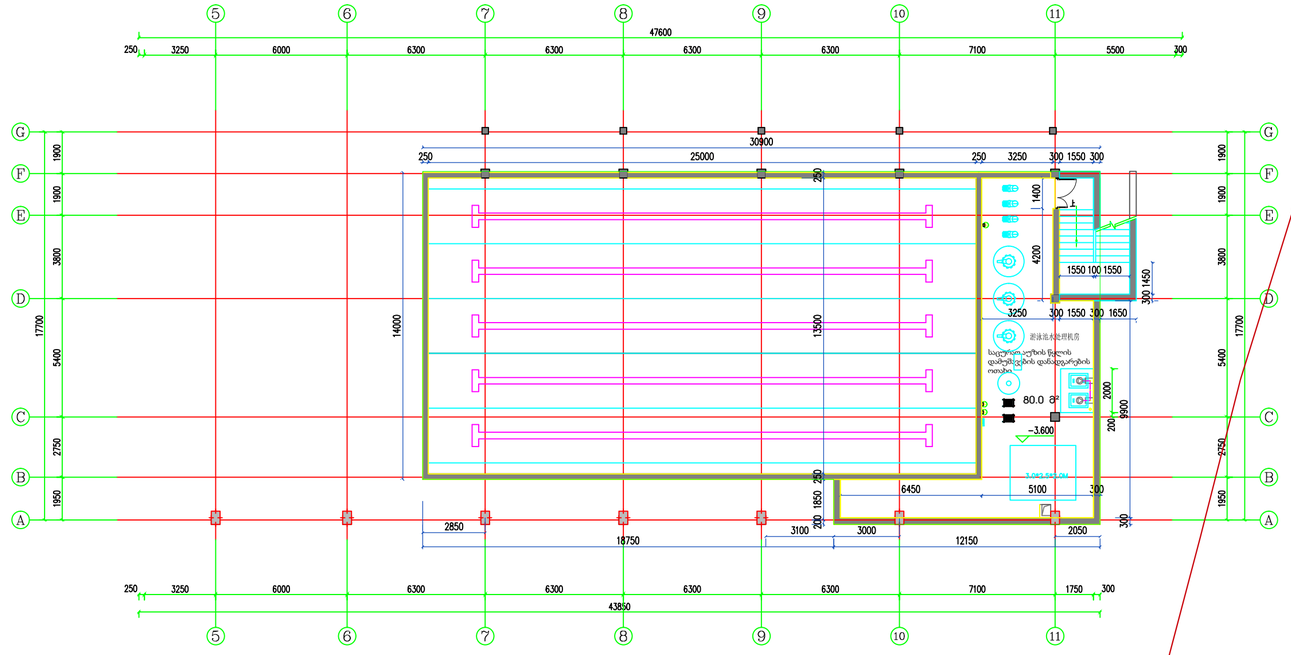

406102195

IA
CP

შეამოწმა

დაკვეთა #

䱸ഭ⪻

თბილისი 2020 წელი

ㅜ∄࡙ ᯟ ᒤ

ფურცელი 亥⸱ ფურცლები ᙫ亥ᮠ

მასშტაბი: മ㓨∄ֻ˖ 1:200

ნახაზი:
മ㓨਽〠˖

პროექტის სახელწოდება:

亩ⴞ਽〠˖

პროექტის სახელი:
ᐕ〻਽〠˖
საგანმანათლებლო კომპლექსი

მშენებლობის
ნომერი ᐕ〻㕆ਧ

დირექტორი

საინდენტიფიკაციო კოდი:

ޜਨ⌘޼ਧ˖

მისამართი: ൠ൰˖
საქართველო, თბილისი, ოლიმპიური ქალაქი,
მეათე კორპუსი, II სადარბაზო, ბ. 902
ㅜ∄࡙ᯟᐲˈ⬖⌭㍐ᐤቬㅜ ਧ४ˈㅜ ਧሿ४ˈ൏ൠਧ˖

შ.პ.ს "საქართველოს საერთაშორისო
არქიტექტურისა და
სამშენებლო-საპროექტო კომპანია

Ṭ励ਹӊഭ䱵ᔪㆁᐕ〻䇮䇑ᴹ䲀ޜਨ

დამკვეთი: ਁवᯩ˖

ᙫ䇮䇑ᐸ

ṑሩ

ᙫ㓿⨶

䇮䇑ᐸ

㘫䈁

䇮䇑ᐸ

䇮䇑ᐸ

Tarjimani

არქიტექტორი

მთ. არქიტექტორი

სპორტული კომპლექსი

გოუჭან ჩენ

A2

შ.პ.ს "განათლების განვითარების ჯგუფი"

არქიტექტორი

არქიტექტორი

გოუჭან ჩენ

ბ. დანელიშვილი

ექსპლიკაცია:

მისამართი:

ൠ൰˖
ანნა პოლიტკოვსკაიას ქ. N30
s/k: 01.14.05.008.279

პირობითი აღნიშვნები

განაშენიანების რებულირების
წითელი ხაზი
საკადასტრო საზღვარი

ჭრილის ხაზი 1 0.00 არქიტექტურული ნიშნული

䱸ഭ⪻
გოუჭან ჩენ

ʹʨ˂ʻʸʨʵʨʻʮʰʹ˄ʿʲʰʹ

ʫʨʳʻˀʨʭʬʩʰʹʫʨʴʨʫʪʨʸʬʩʰʹ ʵʯʨˆʰ

˄ʿʲʰʹʹʨʼʰʲʺʸʰʫʨʴʨʫʪʨʸʬʩʰʹʺʬʽʴʰʱʻʸʰʵʯʨˆʰʹ ʹʨʸʯʻʲʰʹʪʬʪʳʨʴʰˀʴʻʲʮʬ

˄ʿʲʰʹʹʨʼʰʲʺʸʰʫʨʴʨʫʪʨʸʬʩʰʹ
 ʺʬʽʴʰʱʻʸʰʵʯʨˆʰʹʹʨʸʯʻʲʰʹʪʬʪʳʨʴʰʹʴʻʲʮʬ

80.0 mð

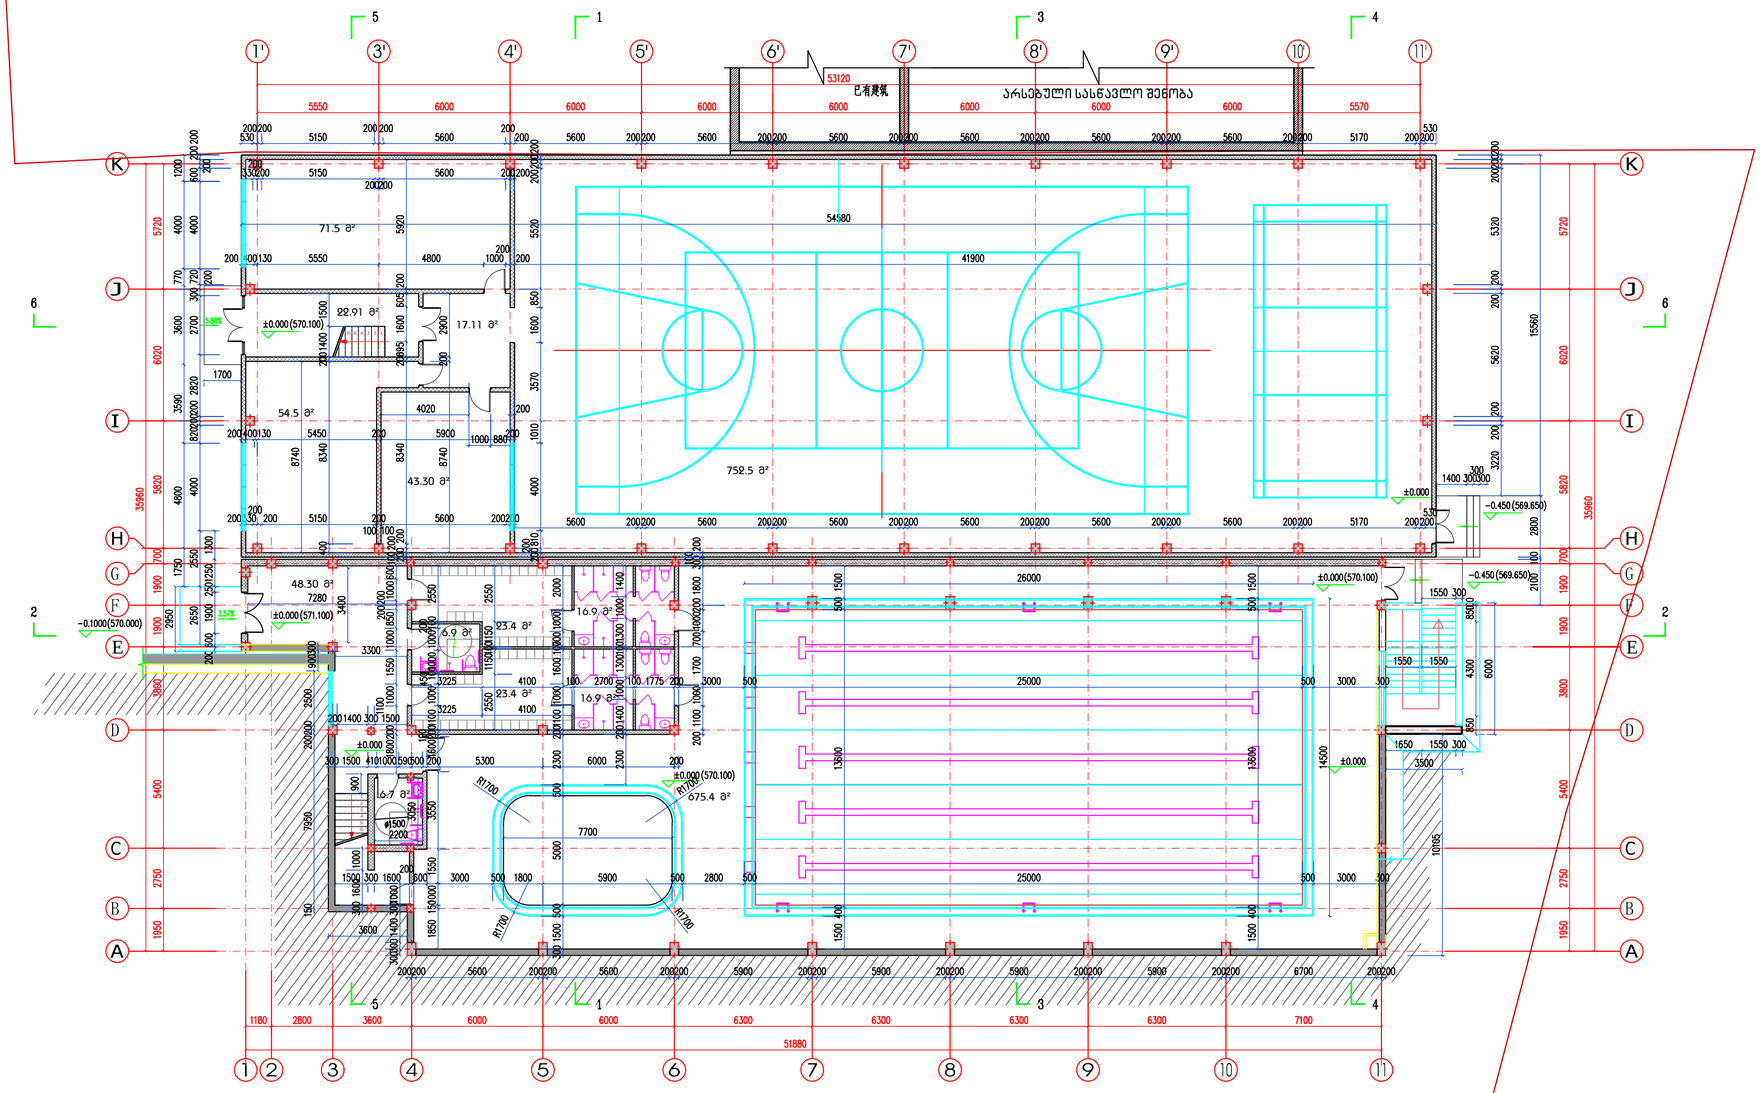

E E

406102195

IA
CP

შეამოწმა

დაკვეთა #

䱸ഭ⪻

თბილისი 2020 წელი

ㅜ∄࡙ ᯟ ᒤ

ფურცელი 亥⸱ ფურცლები ᙫ亥ᮠ

მასშტაბი: മ㓨∄ֻ˖ 1:200

ნახაზი:
മ㓨਽〠˖

პროექტის სახელწოდება:

亩ⴞ਽〠˖

პროექტის სახელი:

ᐕ〻਽〠˖

საგანმანათლებლო კომპლექსი

მშენებლობის
ნომერი ᐕ〻㕆ਧ

დირექტორი

საინდენტიფიკაციო კოდი:

ޜਨ⌘޼ਧ˖

მისამართი: ൠ൰˖
საქართველო, თბილისი, ოლიმპიური ქალაქი,
მეათე კორპუსი, II სადარბაზო, ბ. 902
ㅜ∄࡙ᯟᐲˈ⬖⌭㍐ᐤቬㅜ ਧ४ˈㅜ ਧሿ४ˈ൏ൠਧ˖

შ.პ.ს "საქართველოს საერთაშორისო
არქიტექტურისა და
სამშენებლო-საპროექტო კომპანია

Ṭ励ਹӊഭ䱵ᔪㆁᐕ〻䇮䇑ᴹ䲀ޜਨ

დამკვეთი: ਁवᯩ˖

ᙫ䇮䇑ᐸ

ṑሩ

ᙫ㓿⨶

䇮䇑ᐸ

㘫䈁

䇮䇑ᐸ

䇮䇑ᐸ

Tarjimani

არქიტექტორი

მთ. არქიტექტორი

სპორტული კომპლექსი

გოუჭან ჩენ

A2

შ.პ.ს "განათლების განვითარების ჯგუფი"

არქიტექტორი

არქიტექტორი

გოუჭან ჩენ

ბ. დანელიშვილი

ექსპლიკაცია:

მისამართი:

ൠ൰˖
ანნა პოლიტკოვსკაიას ქ. N30
s/k: 01.14.05.008.279

პირობითი აღნიშვნები

განაშენიანების რებულირების
წითელი ხაზი
საკადასტრო საზღვარი

ჭრილის ხაზი 1 0.00 არქიტექტურული ნიშნული

䱸ഭ⪻
გოუჭან ჩენ

6 5 4 3 2 1

71.5 mð

54.5 mð

43.30 mð 752.5 mð

675.4 mð

16.9 mð

16.9 mð 23.4 mð

23.4 mð

6.9 mð

1 6.7 mð
2
3
4
5
6

არსებული სასწავლო შენობა

გეგმა 0.00 ნიშნულზე

ʶʰʸʭʬʲʰʹʨʸʯʻʲʰʹʪʬʪʳʨʴʰˀʴʻʲʮʬ

22.91 mð 17.11 mð

48.30 mð

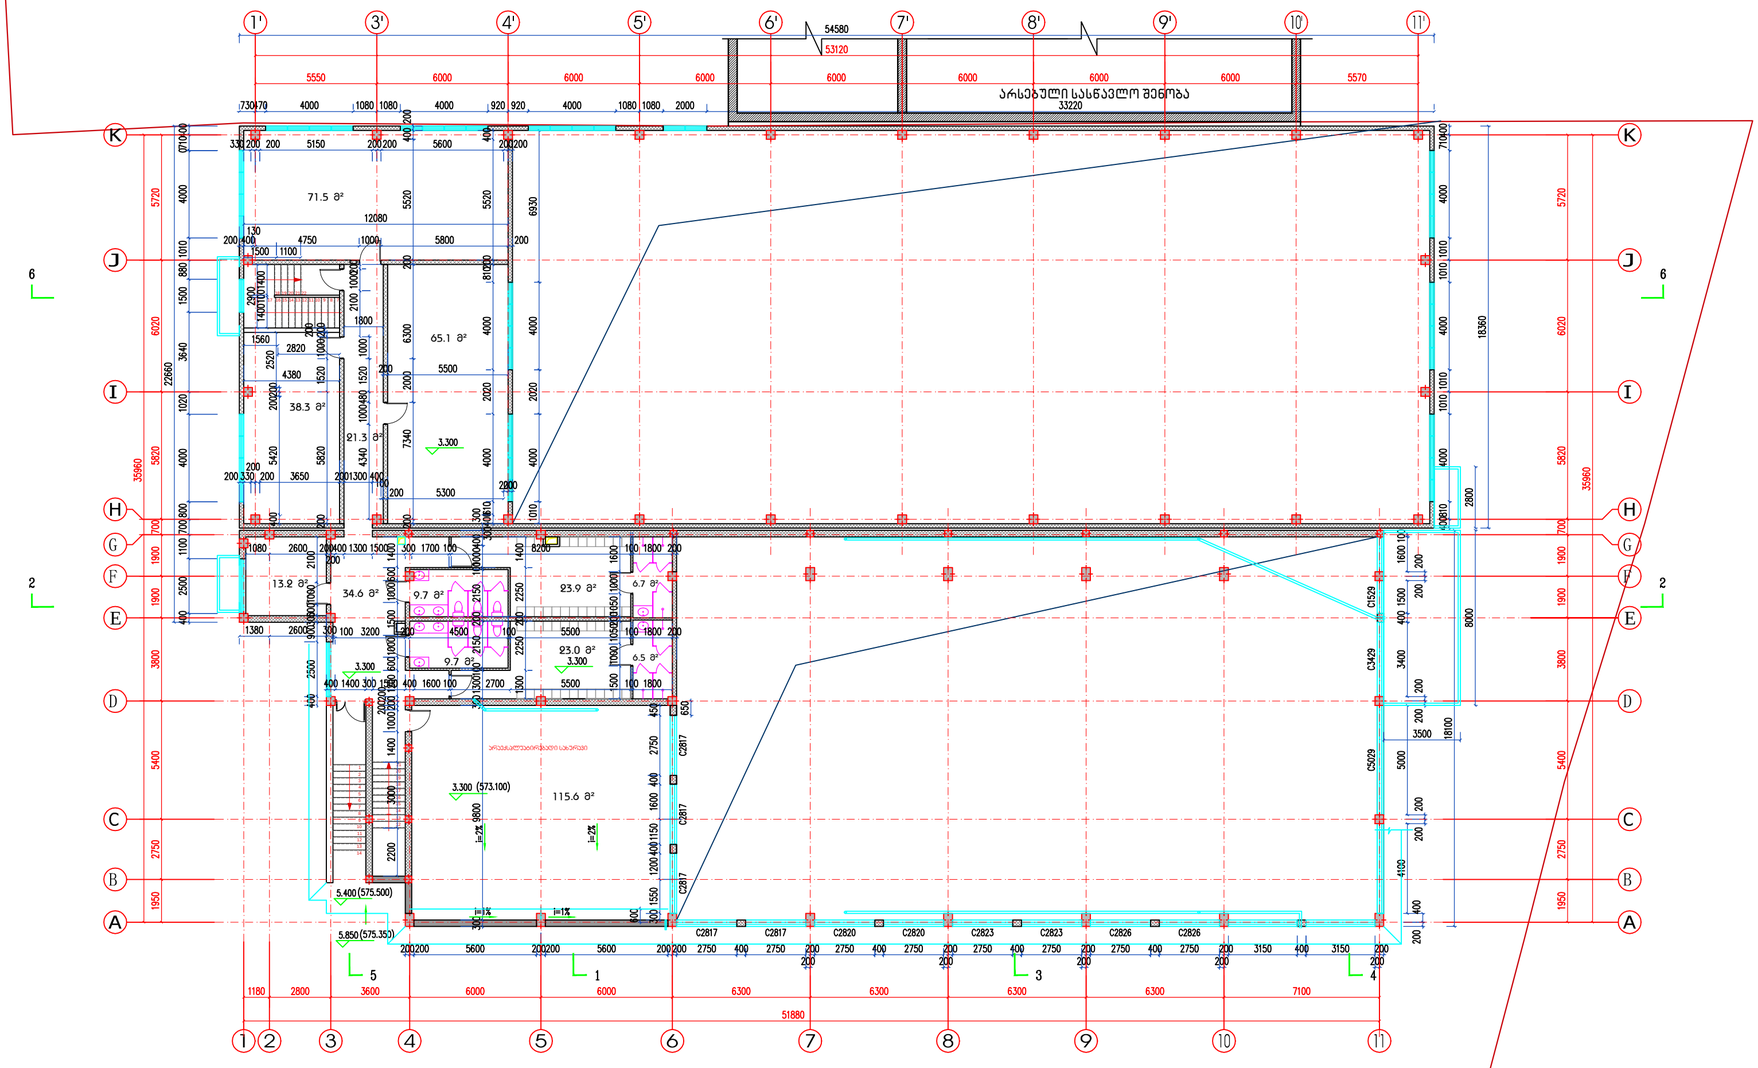

406102195

IA
CP

შეამოწმა

დაკვეთა #

䱸ഭ⪻

თბილისი 2020 წელი

ㅜ∄࡙ ᯟ ᒤ

ფურცელი 亥⸱ ფურცლები ᙫ亥ᮠ

მასშტაბი: മ㓨∄ֻ˖ 1:200

ნახაზი:

മ㓨਽〠˖

პროექტის სახელწოდება:

亩ⴞ਽〠˖

პროექტის სახელი:

ᐕ〻਽〠˖

საგანმანათლებლო კომპლექსი

მშენებლობის
ნომერი ᐕ〻㕆ਧ

დირექტორი

საინდენტიფიკაციო კოდი:

ޜਨ⌘޼ਧ˖

მისამართი: ൠ൰˖

საქართველო, თბილისი, ოლიმპიური ქალაქი,

მეათე კორპუსი, II სადარბაზო, ბ. 902

ㅜ∄࡙ᯟᐲˈ⬖⌭㍐ᐤቬㅜ ਧ४ˈㅜ ਧሿ४ˈ൏ൠਧ˖

შ.პ.ს "საქართველოს საერთაშორისო

არქიტექტურისა და

სამშენებლო-საპროექტო კომპანია

Ṭ励ਹӊഭ䱵ᔪㆁᐕ〻䇮䇑ᴹ䲀ޜਨ

დამკვეთი: ਁवᯩ˖

ᙫ䇮䇑ᐸ

ṑሩ

ᙫ㓿⨶

䇮䇑ᐸ

㘫䈁

䇮䇑ᐸ

䇮䇑ᐸ

Tarjimani

არქიტექტორი

მთ. არქიტექტორი

სპორტული კომპლექსი

გოუჭან ჩენ

A2

შ.პ.ს "განათლების განვითარების ჯგუფი"

არქიტექტორი

არქიტექტორი

გოუჭან ჩენ

ბ. დანელიშვილი

ექსპლიკაცია:

მისამართი:

ൠ൰˖
ანნა პოლიტკოვსკაიას ქ. N30
s/k: 01.14.05.008.279

პირობითი აღნიშვნები

განაშენიანების რებულირების
წითელი ხაზი
საკადასტრო საზღვარი

ჭრილის ხაზი 1 0.00 არქიტექტურული ნიშნული

䱸ഭ⪻
გოუჭან ჩენ

17 16 15 14 13 12 11 10 9 8 7

18 19 20 21

არაექსპლუატირებადი სახურავი

13

14

15

16

17

18

19

20

21
1
2
3
4
5
6

71.5 mð

65.1 mð

38.3 mð

13.2 mð 23.9 mð

23.0 mð

6.7 mð

6.5 mð 9.7 mð

9.7 mð

115.6 mð
7
8
9

10 12

22

11
12
13
14

არსებული სასწავლო შენობა

E E

გეგმა +3.30 ნიშნულზე

ʳʬʵʸʬʹʨʸʯʻʲʰʹʪʬʪʳʨʴʰˀʴʻʲʮʬ

21.3 mð

34.6 mð

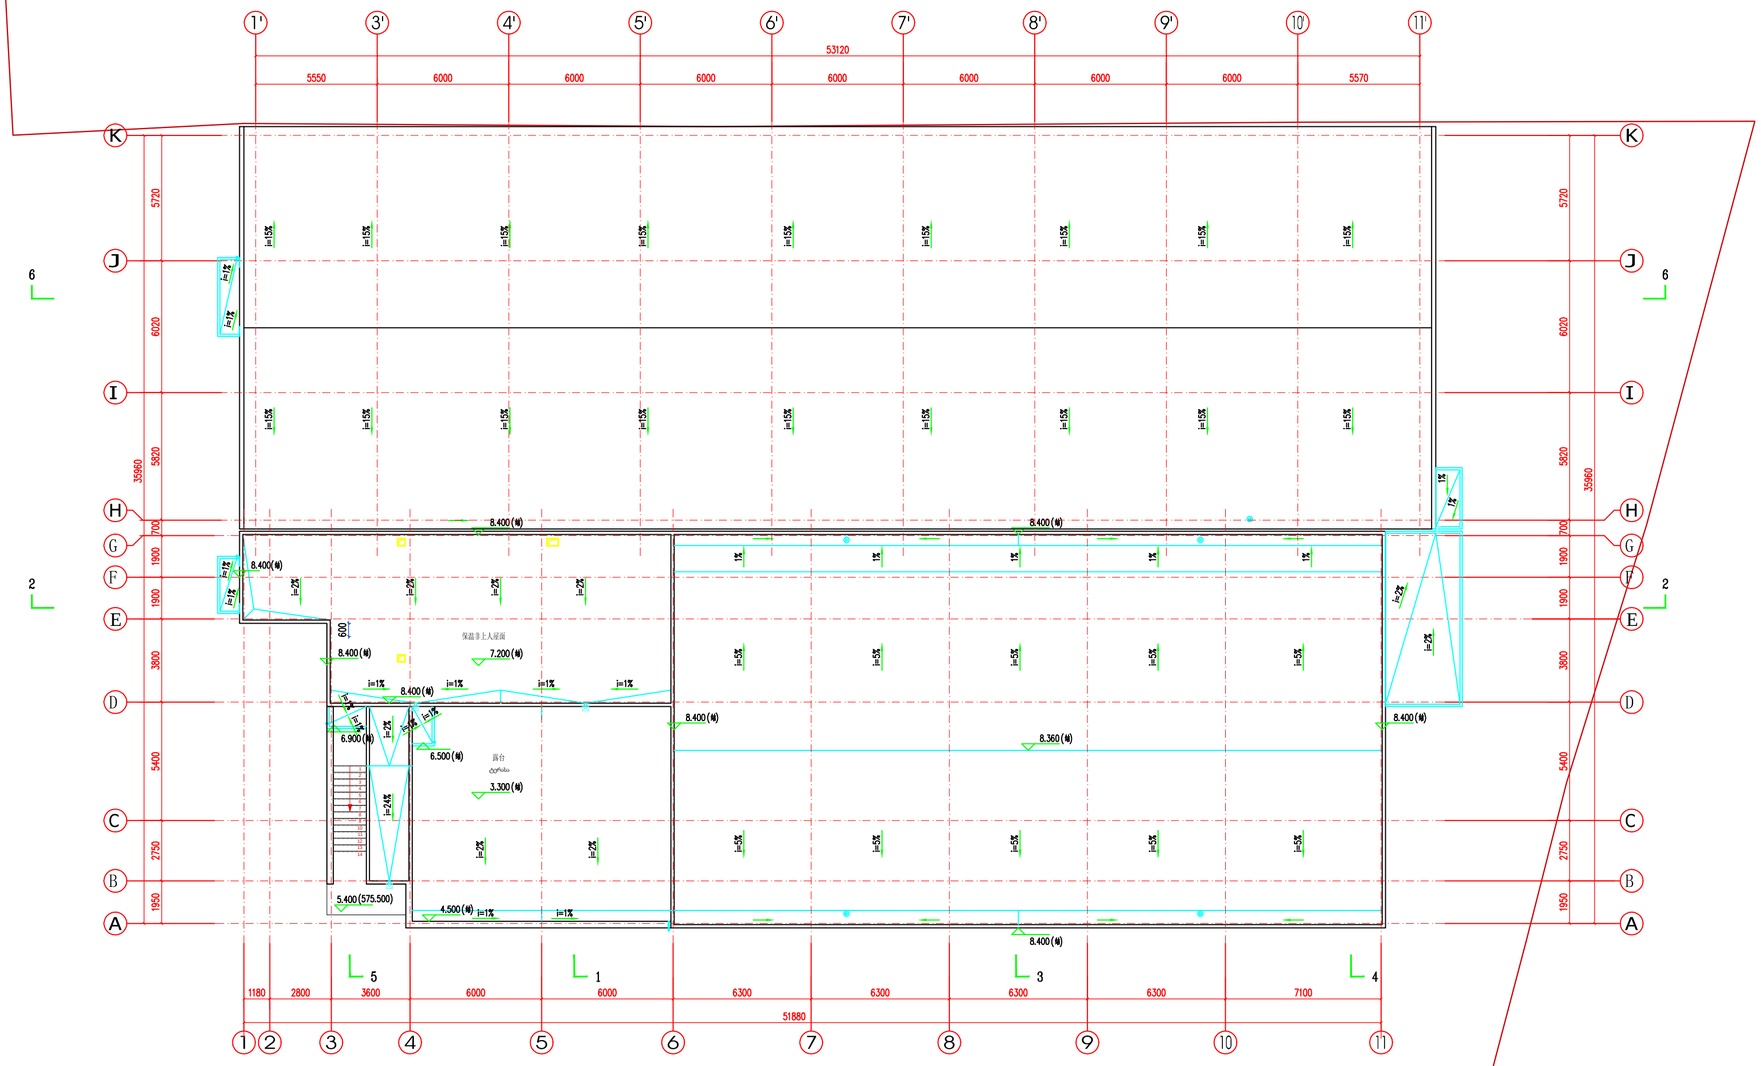

406102195

IA
CP

შეამოწმა

დაკვეთა #

䱸ഭ⪻

თბილისი 2020 წელი

ᯟ࡙∃ㅜ

ᒤ

ფურცელი 亥⸱ ფურცლები ᙫ亥ᮠ

მასშტაბი: മ㓨∄ֻ˖ 1:200

ნახაზი:
മ㓨਽〠˖

პროექტის სახელწოდება:

亩ⴞ਽〠˖

პროექტის სახელი:
ᐕ〻਽〠˖
საგანმანათლებლო კომპლექსი

მშენებლობის
ნომერი ᐕ〻㕆ਧ

დირექტორი

საინდენტიფიკაციო კოდი:

ޜਨ⌘޼ਧ˖

მისამართი: ൠ൰˖
საქართველო, თბილისი, ოლიმპიური ქალაქი,
მეათე კორპუსი, II სადარბაზო, ბ. 902
ㅜ∄࡙ᯟᐲˈ⬖⌭㍐ᐤቬㅜ ਧ४ˈㅜ ਧሿ४ˈ൏ൠਧ˖

შ.პ.ს "საქართველოს საერთაშორისო
არქიტექტურისა და
სამშენებლო-საპროექტო კომპანია

Ṭ励ਹӊഭ䱵ᔪㆁᐕ〻䇮䇑ᴹ䲀ޜਨ

დამკვეთი: ਁवᯩ˖

ᙫ䇮䇑ᐸ

ṑሩ

ᙫ㓿⨶

䇮䇑ᐸ

㘫䈁

䇮䇑ᐸ

䇮䇑ᐸ

Tarjimani

არქიტექტორი

მთ. არქიტექტორი

სპორტული კომპლექსი

გოუჭან ჩენ

A2

შ.პ.ს "განათლების განვითარების ჯგუფი"

არქიტექტორი

არქიტექტორი

გოუჭან ჩენ

ბ. დანელიშვილი

ექსპლიკაცია:

მისამართი:

ൠ൰˖
ანნა პოლიტკოვსკაიას ქ. N30
s/k: 01.14.05.008.279

პირობითი აღნიშვნები

განაშენიანების რებულირების
წითელი ხაზი
საკადასტრო საზღვარი

ჭრილის ხაზი 1 0.00 არქიტექტურული ნიშნული

䱸ഭ⪻
გოუჭან ჩენ

ʺʬʸʨʹʨ

სახურავის გეგმა

ʹʨˆʻʸʨʭʰʹʪʬʪʳʨ 163425789

10
11
12
13

14 E E