ჭრილი 1-1
(ანაზომი)

საკადასტრო საზღვარი

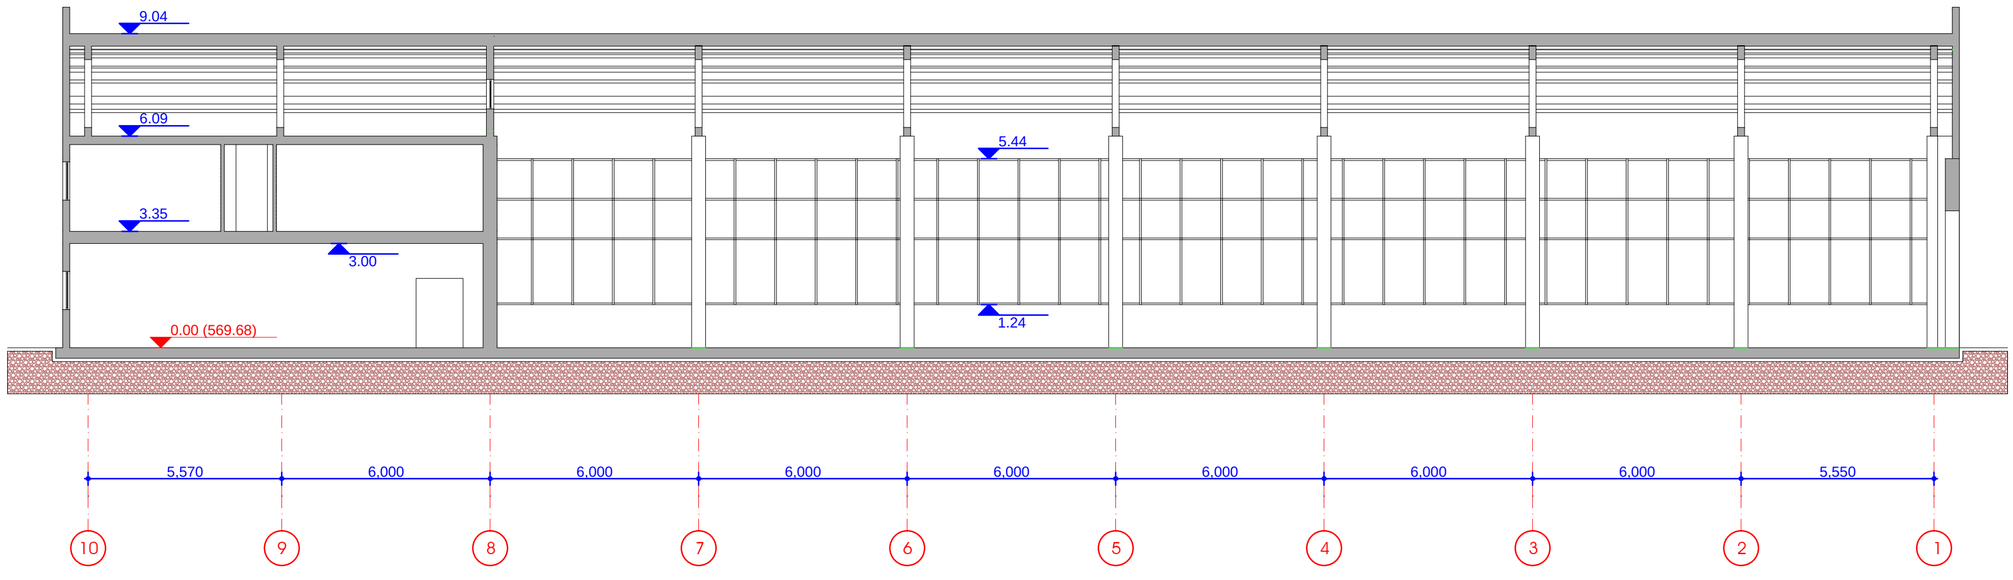

შპს "ტბილისის ჯვრის ბაღის" ბაღების ქსელი ქ. № 71 tbilisigroup.ge 240 06 60; 235 96 96	თანამდებობა	ხელმოწერა	გვარი	ქ. თბილისი, ანნა პოლიტკოვსკაიას ქ. №30-ში (საკადასტრო კოდი № 01.14.05.008.279) მდებარე შენობა №2-ის არქიტექტურული ნახაზები
	დირექტორი		ნ.ჯეიჰვილი	
	შემსრულებელი		თ. ჯირკვალიძე	
				არქიტექტურული ნაწილი
				ჭრილი 1-1 (ანაზომი)

დაკვეთა №	
სტადია	
მასშტაბი	1:150
ფურც. რაოდ.	
ფურცელი	

ჭრილი 2-2
(ანაზომი)

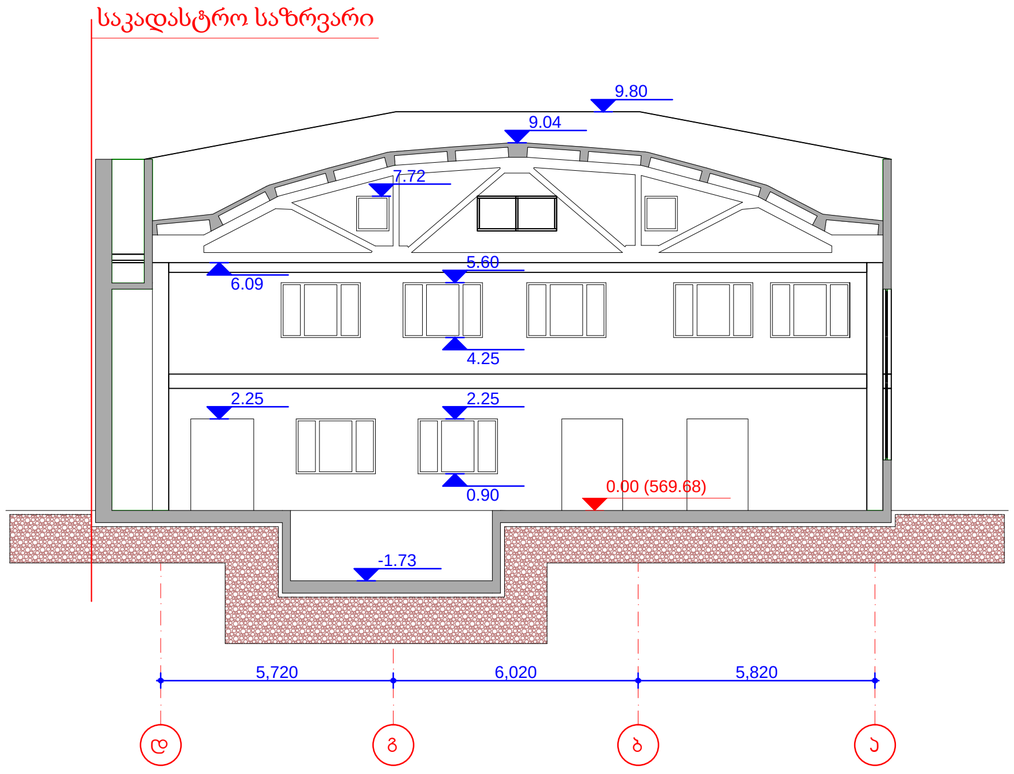

შპს "თბილისის არქიტექტორების ჯგუფი" ბარნოვის ქ. № 71 tbilisigroup.ge 240 06 60; 235 96 96	თანამდებობა	ხელმოწერა	გვარი	ქ. თბილისი, ანნა პოლიტკოვსკაიას ქ. №30-ში (საკადასტრო კოდი № 01.14.05.008.279) მდებარე შენობა №2-ის აზომვითი ნახაზი
	დირექტორი		ნ.ჯეიმეილი	
	შემსრულე		თ. ჯირკვლიძე	
				არქიტექტურული ნაწილი: დაკვეთა №; სტადია
				ჭრილი 2-2 (ანაზომი): მასშტაბი 1:150; ფურც. რაოდ.; ფურცელი

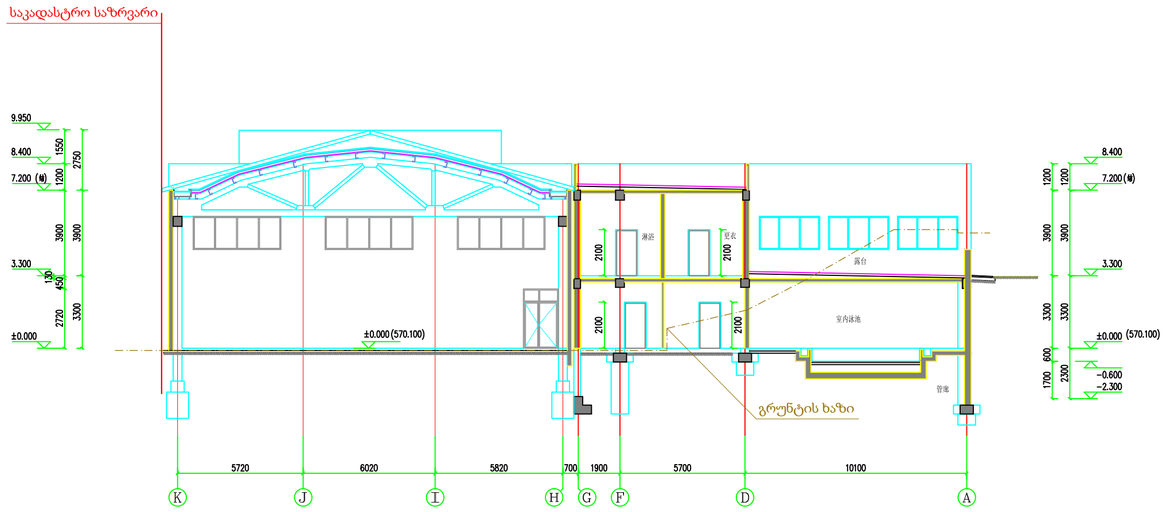

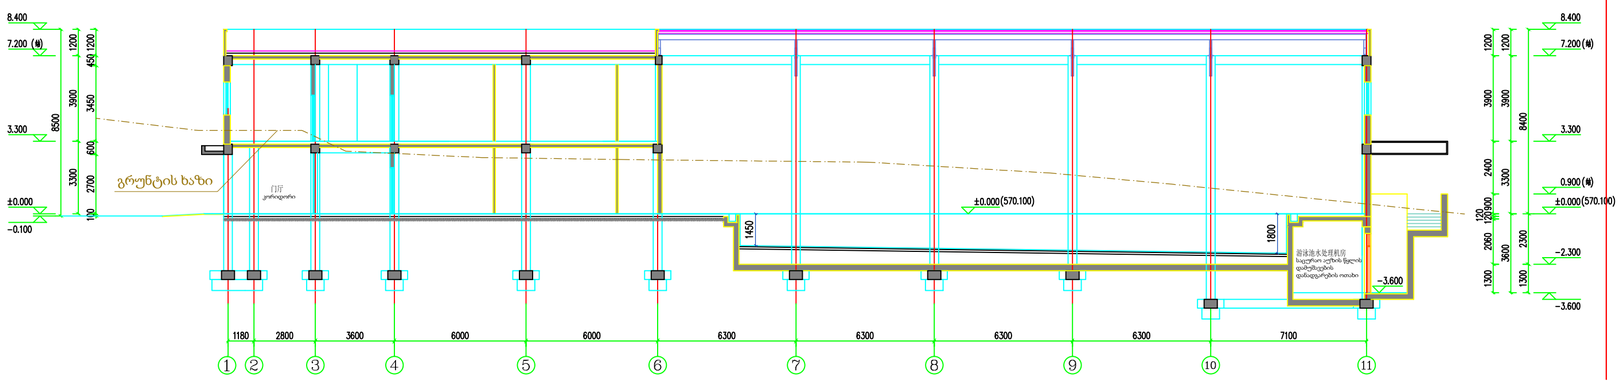

406102195

IA
CP

შეამოწმა

დაკვეთა #

䱸ഭ⪻

თბილისი 2020 წელი
ㅜ∄࡙ ᯟ ᒤ

ფურცელი 亥⸱ ფურცლები ᙫ亥ᮠ

მასშტაბი: മ㓨∄ֻ˖ 1:200

ნახაზი:
മ㓨਽〠˖

პროექტის სახელწოდება:
亩ⴞ਽〠˖

პროექტის სახელი:
ᐕ〻਽〠˖
საგანმანათლებლო კომპლექსი

მშენებლობის
ნომერი ᐕ〻㕆ਧ

დირექტორი

საინდენტიფიკაციო კოდი:

ޜਨ⌘޼ਧ˖

მისამართი: ൠ൰˖
საქართველო, თბილისი, ოლიმპიური ქალაქი,
მეათე კორპუსი, II სადარბაზო, ბ. 902
ㅜ∄࡙ᯟᐲˈ⬖⌭㍐ᐤቬㅜ ਧ४ˈㅜ ਧሿ४ˈ൏ൠਧ˖

შ.პ.ს "საქართველოს საერთაშორისო
არქიტექტურისა და
სამშენებლო-საპროექტო კომპანია

Ṭ励ਹӊഭ䱵ᔪㆁᐕ〻䇮䇑ᴹ䲀ޜਨ

დამკვეთი: ਁवᯩ˖

ᙫ䇮䇑ᐸ

ṑሩ

ᙫ㓿⨶

䇮䇑ᐸ

㘫䈁

䇮䇑ᐸ

䇮䇑ᐸ

Tarjimani

არქიტექტორი

მთ. არქიტექტორი

სპორტული კომპლექსი

გოუჭან ჩენ

A2

შ.პ.ს "განათლების განვითარების ჯგუფი"

არქიტექტორი

არქიტექტორი

გოუჭან ჩენ

ბ. დანელიშვილი

ექსპლიკაცია:

მისამართი:

ൠ൰˖
ანნა პოლიტკოვსკაიას ქ. N30
s/k: 01.14.05.008.279

პირობითი აღნიშვნები

განაშენიანების რებულირების
წითელი ხაზი
საკადასტრო საზღვარი

ჭრილის ხაზი 1 0.00 არქიტექტურული ნიშნული

䱸ഭ⪻
გოუჭან ჩენ

ʹʨ˂ʻʸʨʵʨʻʮʰʹ˄ʿʲʰʹ ʫʨʳʻˀʨʭʬʩʰʹ ʫʨʴʨʫʪʨʸʬʩʰʹʵʯʨˆʰ

˅ʸʰʲʰ

ʱʵʸʰʫʵʸʰ

˅ʸʰʲʰ

ჭრილი 1-1, 2-2.

ʹʨʱʨʫʨʹʺʸʵʹʨʮʸʭʨʸʰ

ʹʨʱʨʫʨʹʺʸʵʹʨʮʸʭʨʸʰ

ʪʸʻʴʺʰʹˆʨʮʰ

ʪʸʻʴʺʰʹˆʨʮʰ

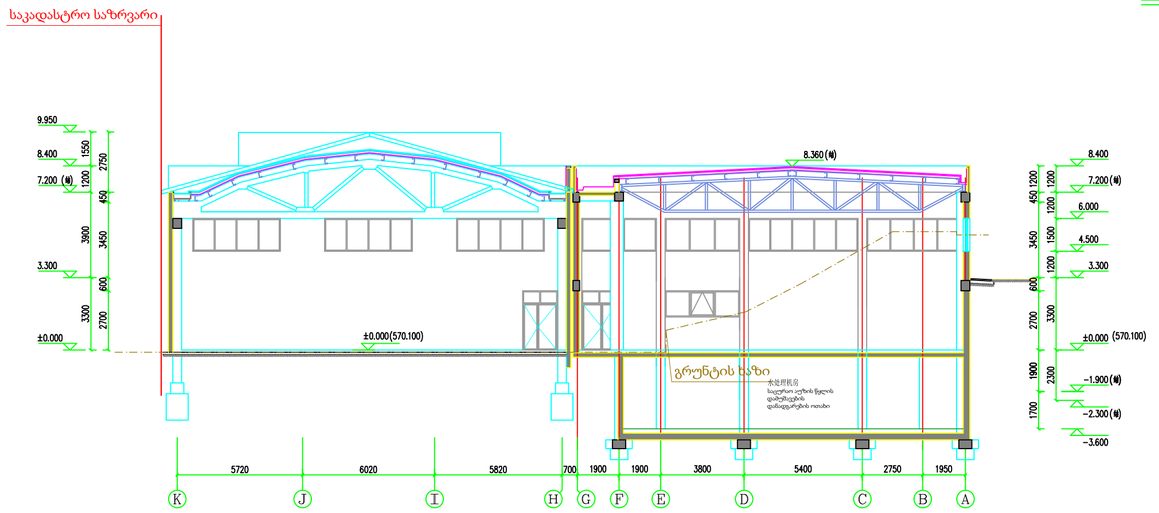

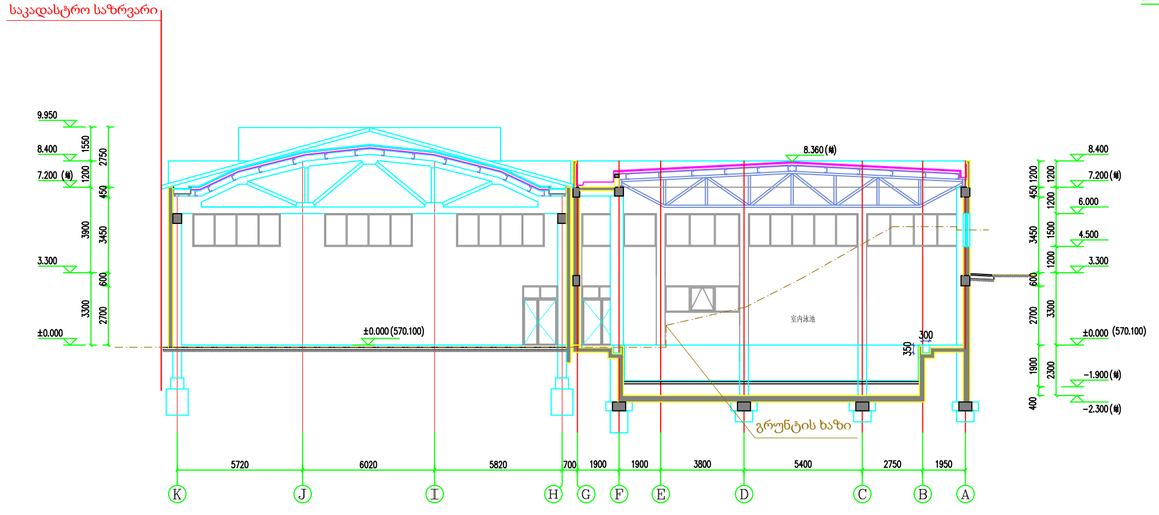

406102195

IA
CP

შეამოწმა

დაკვეთა #

䱸ഭ⪻

თბილისი 2020 წელი

ᯟ࡙∃ㅜ

ᒤ

ფურცელი 亥⸱ ფურცლები ᙫ亥ᮠ

მასშტაბი: മ㓨∄ֻ˖ 1:200

ნახაზი:
മ㓨਽〠˖

პროექტის სახელწოდება:
亩ⴞ਽〠˖

პროექტის სახელი:

ᐕ〻਽〠˖
საგანმანათლებლო კომპლექსი

მშენებლობის
ნომერი ᐕ〻㕆ਧ

დირექტორი

საინდენტიფიკაციო კოდი:

ޜਨ⌘޼ਧ˖

მისამართი: ൠ൰˖
საქართველო, თბილისი, ოლიმპიური ქალაქი,
მეათე კორპუსი, II სადარბაზო, ბ. 902
ㅜ∄࡙ᯟᐲˈ⬖⌭㍐ᐤቬㅜ ਧ४ˈㅜ ਧሿ४ˈ൏ൠਧ˖

შ.პ.ს "საქართველოს საერთაშორისო
არქიტექტურისა და
სამშენებლო-საპროექტო კომპანია
Ṭ励ਹӊഭ䱵ᔪㆁᐕ〻䇮䇑ᴹ䲀ޜਨ

დამკვეთი: ਁवᯩ˖

ᙫ䇮䇑ᐸ

ṑሩ

ᙫ㓿⨶

䇮䇑ᐸ

㘫䈁

䇮䇑ᐸ

䇮䇑ᐸ

Tarjimani

არქიტექტორი

მთ. არქიტექტორი

სპორტული კომპლექსი

გოუჭან ჩენ

A2

შ.პ.ს "განათლების განვითარების ჯგუფი"

არქიტექტორი

არქიტექტორი

გოუჭან ჩენ

ბ. დანელიშვილი

ექსპლიკაცია:

მისამართი:

ൠ൰˖
ანნა პოლიტკოვსკაიას ქ. N30
s/k: 01.14.05.008.279

პირობითი აღნიშვნები

განაშენიანების რებულირების
წითელი ხაზი
საკადასტრო საზღვარი

ჭრილის ხაზი 1 0.00 არქიტექტურული ნიშნული

䱸ഭ⪻
გოუჭან ჩენ

˅ʸʰʲʰ

˅ʸʰʲʰ

ʹʨ˂ʻʸʨʵʨʻʮʰʹ˄ʿʲʰʹ ʫʨʳʻˀʨʭʬʩʰʹ ʫʨʴʨʫʪʨʸʬʩʰʹʵʯʨˆʰ

ჭრილი 3-3, 4-4.

ʹʨʱʨʫʨʹʺʸʵʹʨʮʸʭʨʸʰ

ʹʨʱʨʫʨʹʺʸʵʹʨʮʸʭʨʸʰ

ʪʸʻʴʺʰʹˆʨʮʰ

ʪʸʻʴʺʰʹˆʨʮʰ

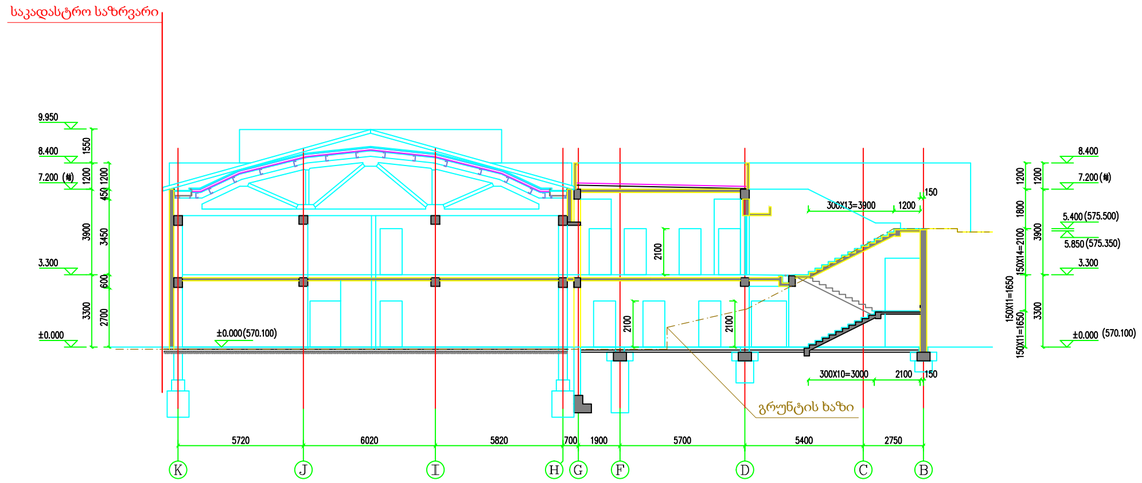

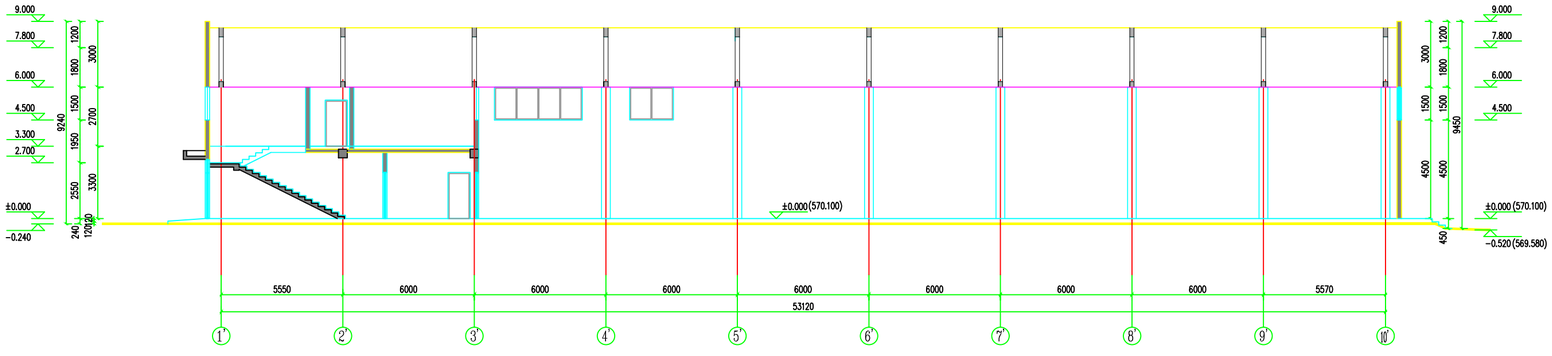

406102195

IA
CP

შეამოწმა

დაკვეთა #

䱸ഭ⪻

თბილისი 2020 წელი

ᯟ࡙∃ㅜ

ᒤ

ფურცელი 亥⸱ ფურცლები ᙫ亥ᮠ

მასშტაბი: മ㓨∄ֻ˖ 1:200

ნახაზი:
മ㓨਽〠˖

პროექტის სახელწოდება:
亩ⴞ਽〠˖

პროექტის სახელი:

ᐕ〻਽〠˖
საგანმანათლებლო კომპლექსი

მშენებლობის
ნომერი ᐕ〻㕆ਧ

დირექტორი

საინდენტიფიკაციო კოდი:

ޜਨ⌘޼ਧ˖

მისამართი: ൠ൰˖
საქართველო, თბილისი, ოლიმპიური ქალაქი,
მეათე კორპუსი, II სადარბაზო, ბ. 902
ㅜ∄࡙ᯟᐲˈ⬖⌭㍐ᐤቬㅜ ਧ४ˈㅜ ਧሿ४ˈ൏ൠਧ˖

შ.პ.ს "საქართველოს საერთაშორისო
არქიტექტურისა და
სამშენებლო-საპროექტო კომპანია
Ṭ励ਹӊഭ䱵ᔪㆁᐕ〻䇮䇑ᴹ䲀ޜਨ

დამკვეთი: ਁवᯩ˖

ᙫ䇮䇑ᐸ

ṑሩ

ᙫ㓿⨶

䇮䇑ᐸ

㘫䈁

䇮䇑ᐸ

䇮䇑ᐸ

Tarjimani

არქიტექტორი

მთ. არქიტექტორი

სპორტული კომპლექსი

გოუჭან ჩენ

A2

შ.პ.ს "განათლების განვითარების ჯგუფი"

არქიტექტორი

არქიტექტორი

გოუჭან ჩენ

ბ. დანელიშვილი

ექსპლიკაცია:

მისამართი:

ൠ൰˖
ანნა პოლიტკოვსკაიას ქ. N30
s/k: 01.14.05.008.279

პირობითი აღნიშვნები

განაშენიანების რებულირების
წითელი ხაზი
საკადასტრო საზღვარი

ჭრილის ხაზი 1 0.00 არქიტექტურული ნიშნული

䱸ഭ⪻
გოუჭან ჩენ

˅ʸʰʲʰ

˅ʸʰʲʰ

ჭრილი 5-5, 6-6, 7-7.

ʹʨʱʨʫʨʹʺʸʵʹʨʮʸʭʨʸʰ

ʪʸʻʴʺʰʹˆʨʮʰ