ფასადი 1-10 ღერძებში
(ანაზომი)

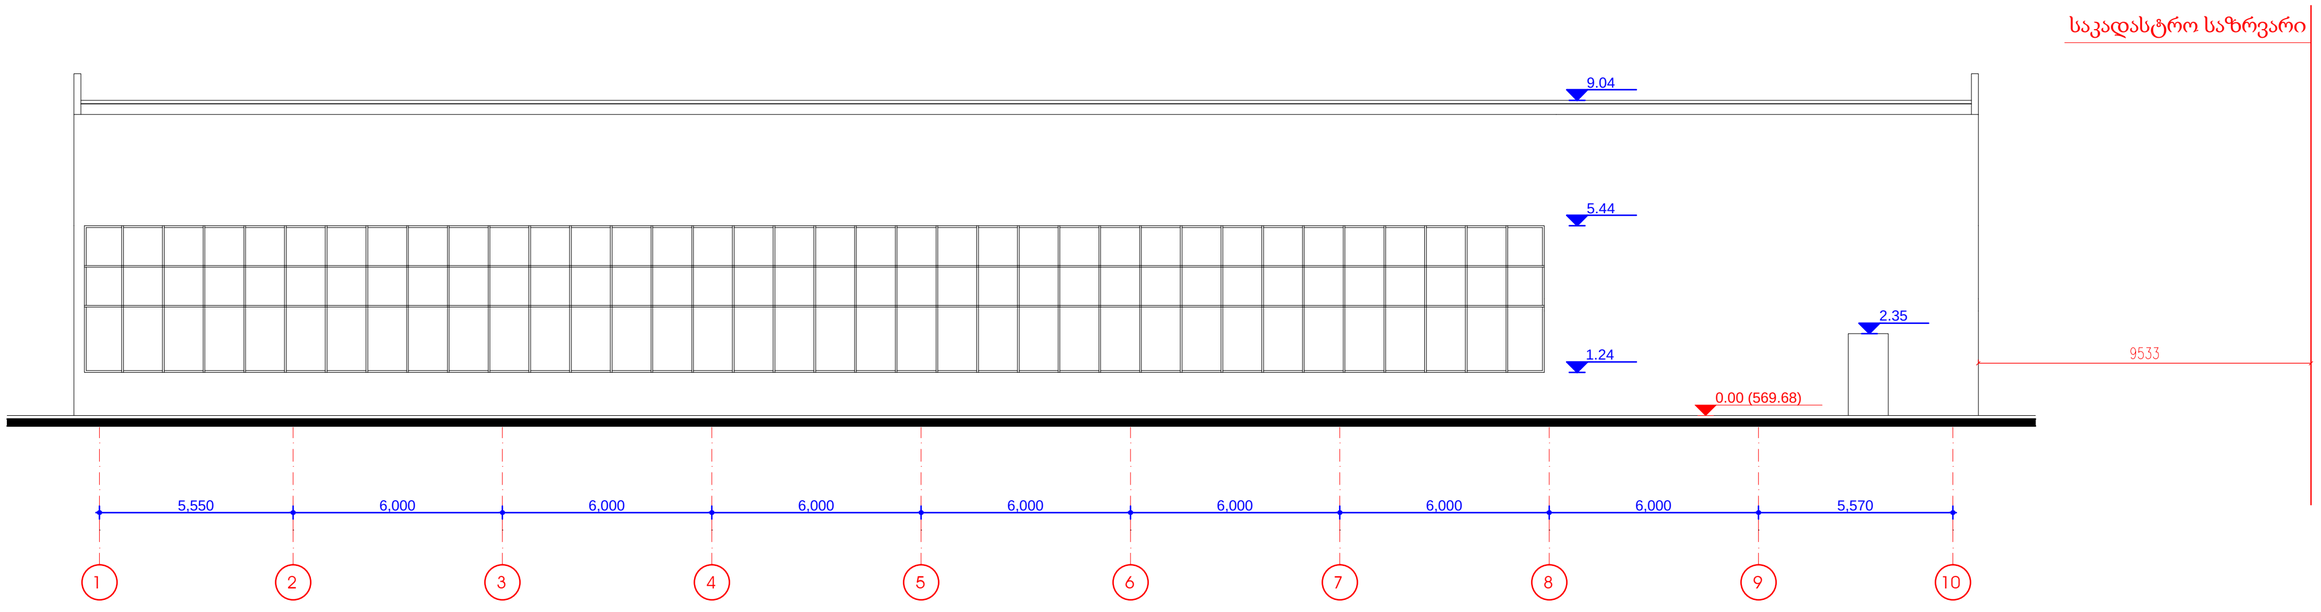

შპს. "თბილისის პროექტი" ა.ჩერქეზიშვილის ქ. №71 tbilisigroup.ge 240 06 60, 235 96 96	თანამდებობა	ხელმოწერა	გვარი	ქ. თბილისი, ანნა პოლიტკოვსკაიას ქ. №30-ში (საკადასტრო კოდი №: 01.14.05.008.279) მდებარე მეწონა №2-ის ახლომდებარე ნაკვეთი
	დირექტორი		ნ.ჯეიშვილი	
	შემსრულებელი		თ. პირველაძე	
				არქიტექტურული ნაწილი — დაკვეთა №:
				სტადია:
				ფასადი 1-10 ღერძებში (ანაზომი) — მასშტაბი: 1:150
				ფურც. რაოდ.:
				ფურცელი:

ფასადი 10-1 ღერძებში
(ანაზომი)

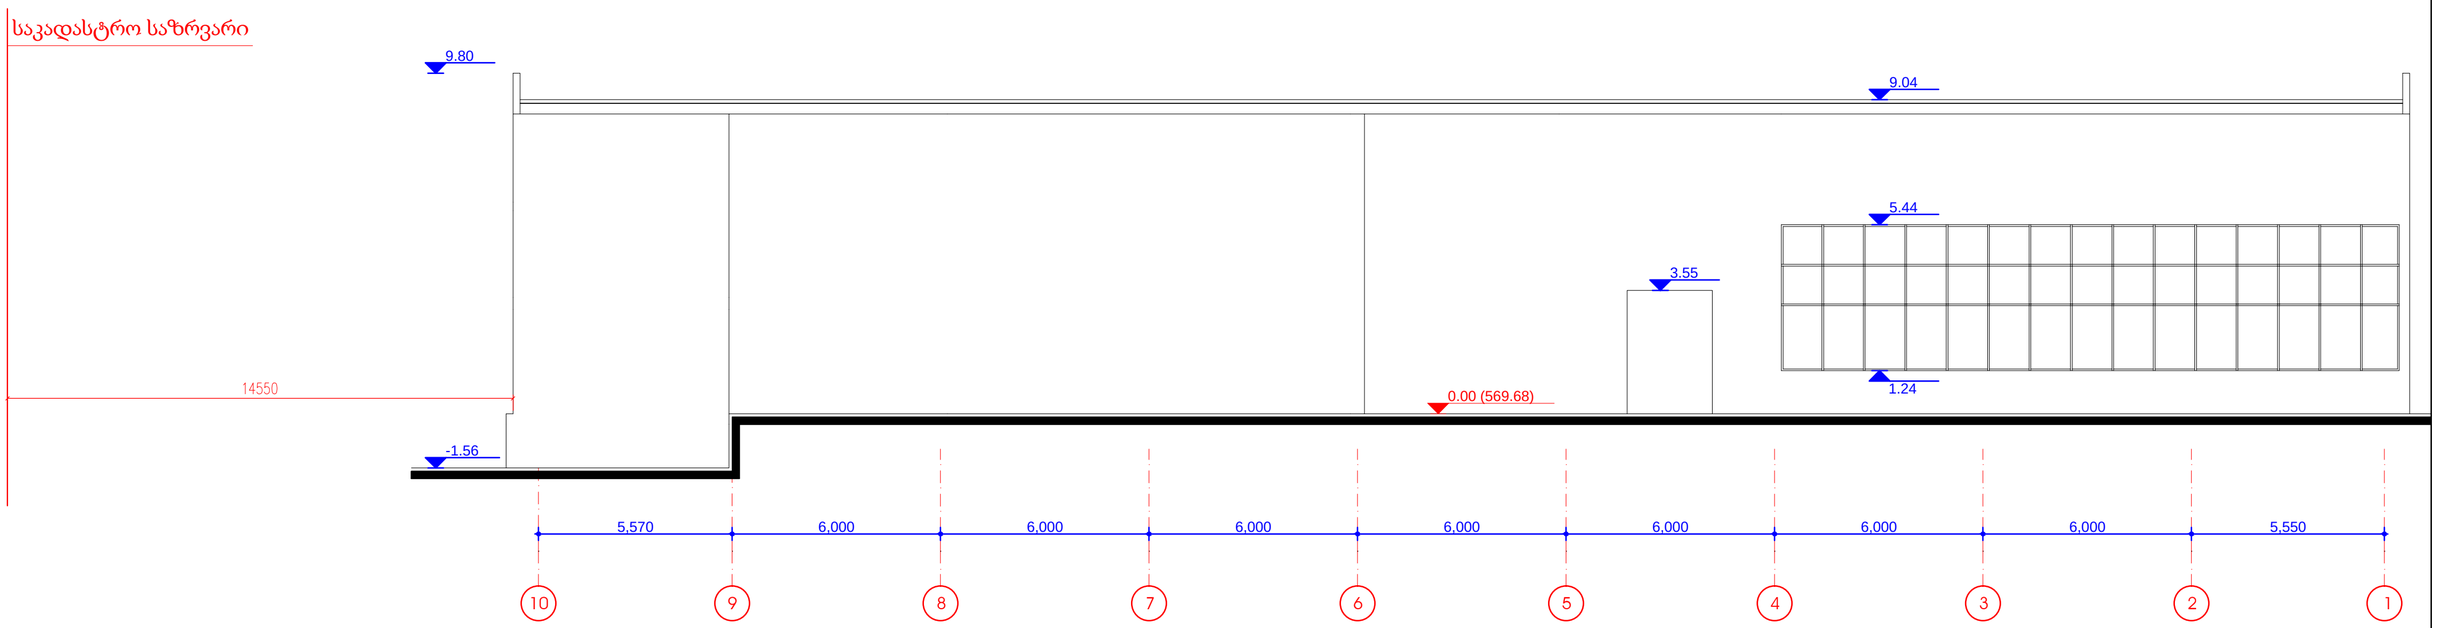

შპს "თბილისის ბაღნარები" ბაღნარების ქ. № 71 tbilisigroup.ge 240 06 60, 235 66 66	თანამდებობა	ხელმოწერა	გვარი
	დირექტორი		ნ.ჯეიშვილი
	შემსრულა		თ. პირველაძე

ქ. თბილისი, ა/ნა ჯოლიბაუმსაპის ქ. №30-ში (საკადასტრო კოდი №: 01.14.05.008.279) მდებარე შენობა №2-ის ა/ზომითი ნახაზი

არქიტექტურული ნაწილი

ფასადი 10-1 ღერძებში (ანაზომი)

დაკვეთა №	
სტადია	
მასშტაბი	1:150
ფურც. რაოდ.	
ფურცელი	

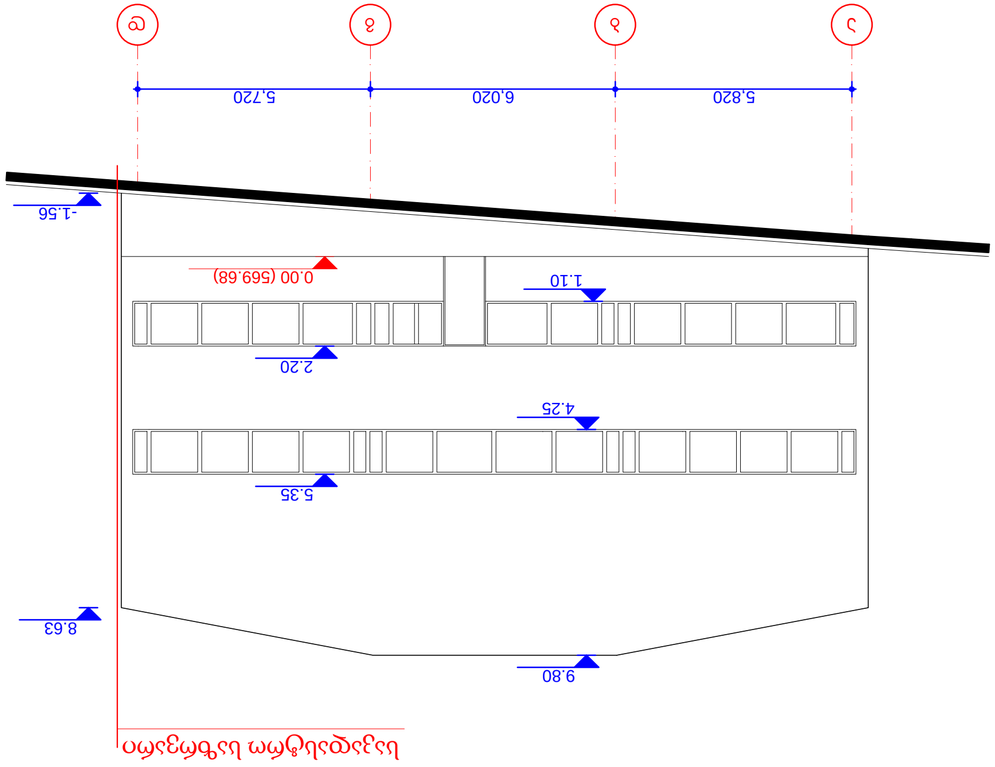

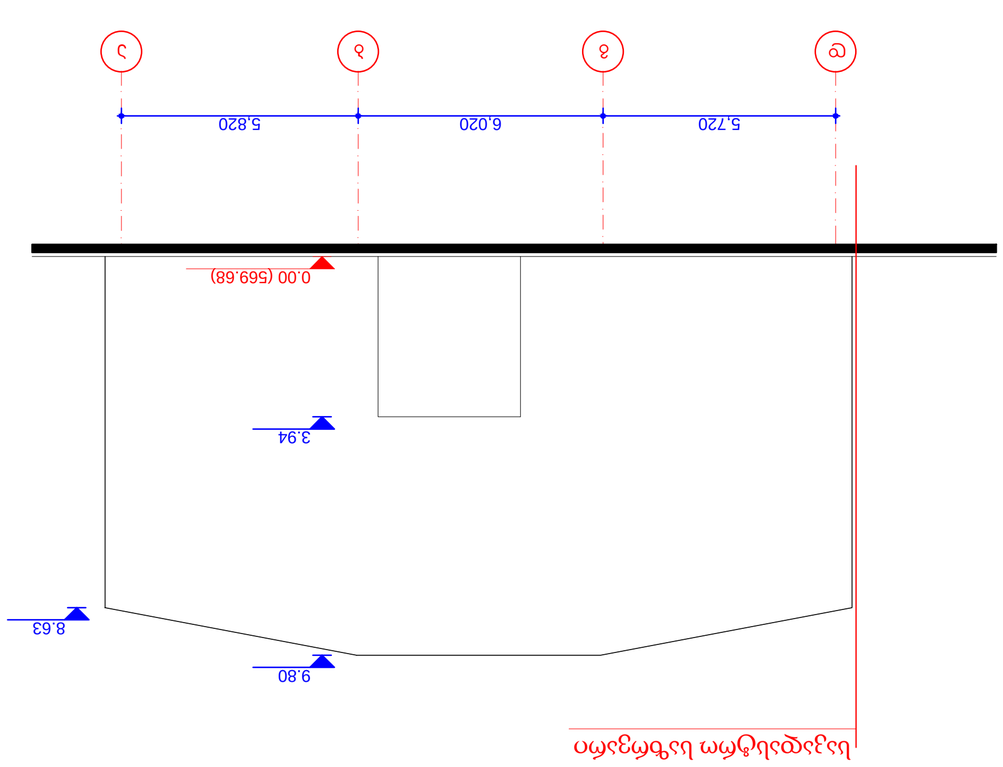

a b g d

d g b a

- 1.56

5.35

2.20

1.10 0.00 (569.68)

4.25

9.80

8.63

0.00 (569.68)

3.94

9.80

8.63

5,820 6,020 5,720

5,720 6,020 5,820

ფასადი ა-დ ღერძებში

(ანაზომი)

ნ.ჭეიშვილი შპს "თბილისი ჯგუფი" tbilisigroup.გე 240 06 60; 235 96 96

არქიტექტურული ნაწილი

ფურცელი

ფურც. რაოდ.

1:150

სტადია

დაკვეთა #

გვარი

დირექტორი

ფასადი ა-დ ღერძებში
ფასადი დ-ა ღერძებში
(ანაზომი)

თანამდებობა

მასშტაბი

ხელმოწერა

თ. კირვალიძე ბარნოვის ქ. # 71

შეასრულა

ფასადი დ-ა ღერძებში

(ანაზომი)

ქ. თბილისი, ანნა პოლიტკოვსკაიას ქ. #30-ში
(საკადასტრო კოდი # 01.14.05.008.279)
მდებარე შენობა #2-ის აზომვითი ნახაზი

ʹʨʱʨʫʨʹʺʸʵʹʨʮʸʭʨʸʰ ʹʨʱʨʫʨʹʺʸʵʹʨʮʸʭʨʸʰ

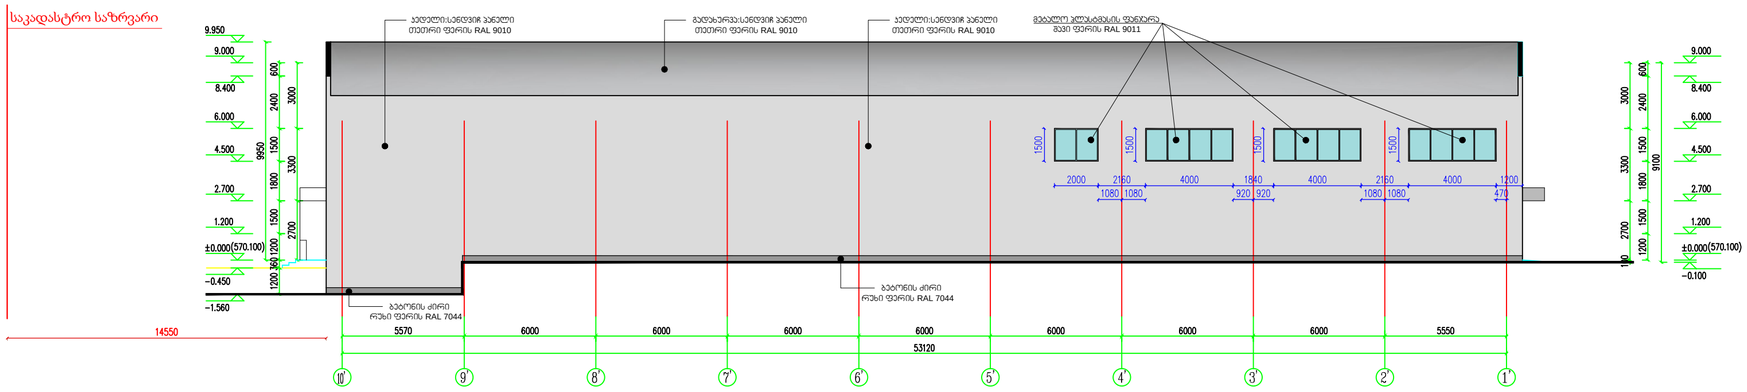

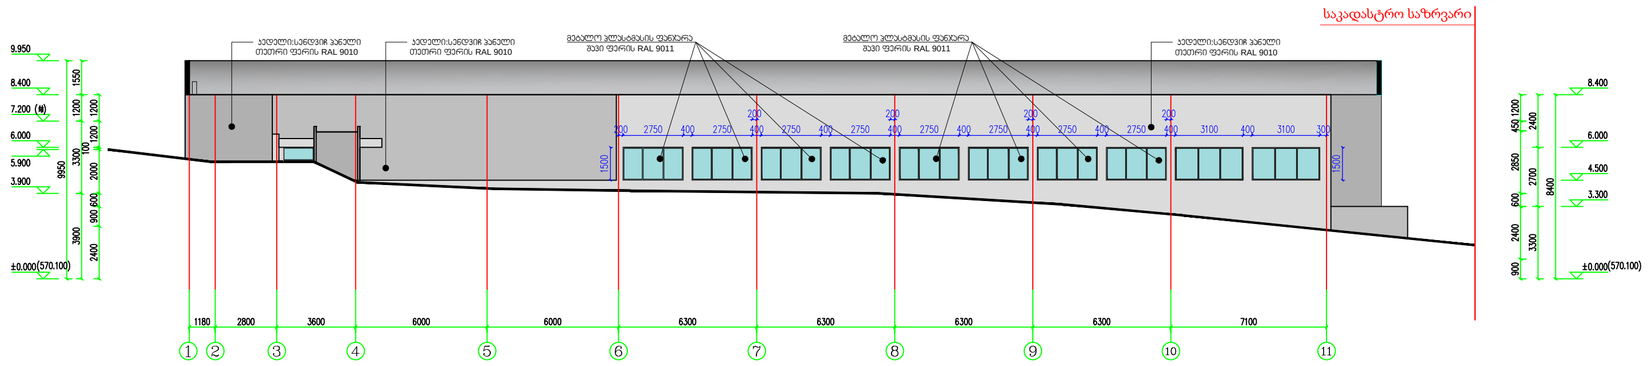

ʼʨʹʨʫʰ
ʾʬʸ˃ʬʩˀʰ

406102195

IA
CP

შეამოწმა

დაკვეთა #

䱸ഭ⪻

თბილისი 2020 წელი

ㅜ∄࡙ ᯟ ᒤ

ფურცელი 亥⸱ ფურცლები ᙫ亥ᮠ

მასშტაბი: മ㓨∄ֻ˖ 1:200

ნახაზი:
മ㓨਽〠˖

პროექტის სახელწოდება:
亩ⴞ਽〠˖

პროექტის სახელი:

ᐕ〻਽〠˖
საგანმანათლებლო კომპლექსი

მშენებლობის
ნომერი ᐕ〻㕆ਧ

დირექტორი

საინდენტიფიკაციო კოდი:

ޜਨ⌘޼ਧ˖

მისამართი: ൠ൰˖
საქართველო, თბილისი, ოლიმპიური ქალაქი,
მეათე კორპუსი, II სადარბაზო, ბ. 902
ㅜ∄࡙ᯟᐲˈ⬖⌭㍐ᐤቬㅜ ਧ४ˈㅜ ਧሿ४ˈ൏ൠਧ˖

შ.პ.ს "საქართველოს საერთაშორისო
არქიტექტურისა და
სამშენებლო-საპროექტო კომპანია
Ṭ励ਹӊഭ䱵ᔪㆁᐕ〻䇮䇑ᴹ䲀ޜਨ

დამკვეთი: ਁवᯩ˖

ᙫ䇮䇑ᐸ

ṑሩ

ᙫ㓿⨶

䇮䇑ᐸ

㘫䈁

䇮䇑ᐸ

䇮䇑ᐸ

Tarjimani

არქიტექტორი

მთ. არქიტექტორი

სპორტული კომპლექსი

გოუჭან ჩენ

A2

შ.პ.ს "განათლების განვითარების ჯგუფი"

არქიტექტორი

არქიტექტორი

გოუჭან ჩენ

ბ. დანელიშვილი

ექსპლიკაცია:

მისამართი:

ൠ൰˖
ანნა პოლიტკოვსკაიას ქ. N30
s/k: 01.14.05.008.279

პირობითი აღნიშვნები

განაშენიანების რებულირების
წითელი ხაზი
საკადასტრო საზღვარი

ჭრილის ხაზი 1 0.00 არქიტექტურული ნიშნული

䱸ഭ⪻
გოუჭან ჩენ

ʼʨʹʨʫʰ
ʾʬʸ˃ʬʩˀʰ

ʼʨʹʨʫʰ  ʾʬʸ˃ʬʩˀʰ

მეტალო პლასტმასის ფანჯარა შავი ფერის RAL 9011 მეტალო პლასტმასის ფანჯარა შავი ფერის RAL 9011

კედელი:სენდვიჩ პანელი თეთრი ფერის RAL 9010

კედელი:სენდვიჩ პანელი თეთრი ფერის RAL 9010

კედელი:სენდვიჩ პანელი თეთრი ფერის RAL 9010

გადახურვა:სენდვიჩ პანელი თეთრი ფერის RAL 9010 მეტალო პლასტმასის ფანჯარა შავი ფერის RAL 9011

კედელი:სენდვიჩ პანელი თეთრი ფერის RAL 9010

კედელი:სენდვიჩ პანელი თეთრი ფერის RAL 9010

ʹʨʱʨʫʨʹʺʸʵʹʨʮʸʭʨʸʰ

ʹʨʱʨʫʨʹʺʸʵʹʨʮʸʭʨʸʰ

ბეტონის ძირი რუხი ფერის RAL 7044
ბეტონის ძირი რუხი ფერის RAL 7044

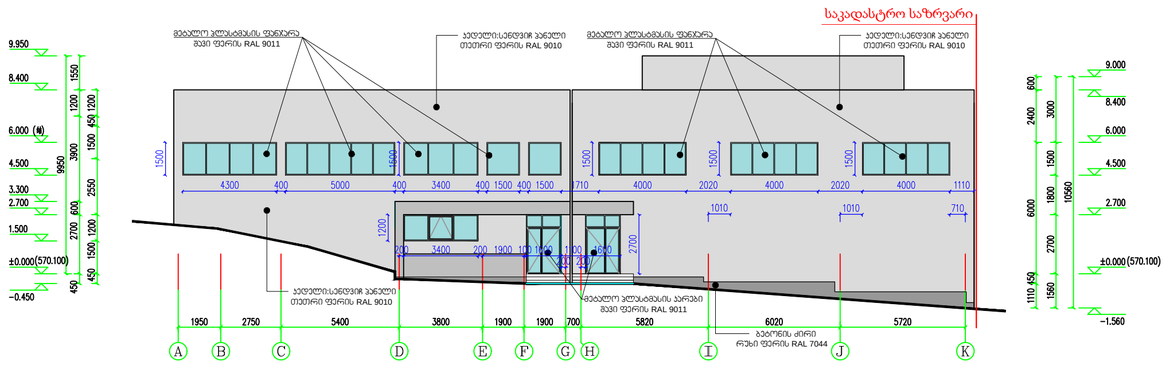

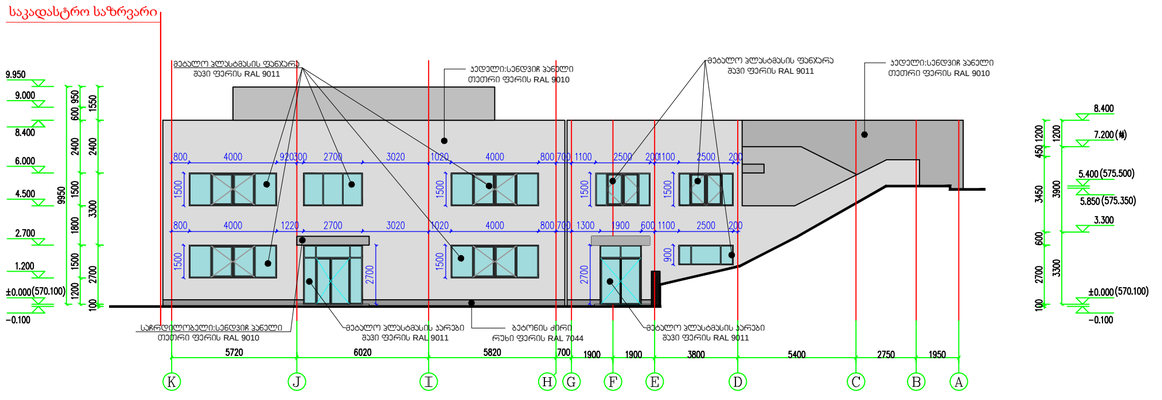

406102195

IA
CP

შეამოწმა

დაკვეთა #

䱸ഭ⪻

თბილისი 2020 წელი

ㅜ∄࡙ ᯟ ᒤ

ფურცელი 亥⸱ ფურცლები ᙫ亥ᮠ

მასშტაბი: മ㓨∄ֻ˖ 1:200

ნახაზი:
മ㓨਽〠˖

პროექტის სახელწოდება:

亩ⴞ਽〠˖

პროექტის სახელი:

ᐕ〻਽〠˖
საგანმანათლებლო კომპლექსი

მშენებლობის
ნომერი ᐕ〻㕆ਧ

დირექტორი

საინდენტიფიკაციო კოდი:

ޜਨ⌘޼ਧ˖

მისამართი: ൠ൰˖
საქართველო, თბილისი, ოლიმპიური ქალაქი,
მეათე კორპუსი, II სადარბაზო, ბ. 902
ㅜ∄࡙ᯟᐲˈ⬖⌭㍐ᐤቬㅜ ਧ४ˈㅜ ਧሿ४ˈ൏ൠਧ˖

შ.პ.ს "საქართველოს საერთაშორისო
არქიტექტურისა და
სამშენებლო-საპროექტო კომპანია

Ṭ励ਹӊഭ䱵ᔪㆁᐕ〻䇮䇑ᴹ䲀ޜਨ

დამკვეთი: ਁवᯩ˖

ᙫ䇮䇑ᐸ

ṑሩ

ᙫ㓿⨶

䇮䇑ᐸ

㘫䈁

䇮䇑ᐸ

䇮䇑ᐸ

Tarjimani

არქიტექტორი

მთ. არქიტექტორი

სპორტული კომპლექსი

გოუჭან ჩენ

A2

შ.პ.ს "განათლების განვითარების ჯგუფი"

არქიტექტორი

არქიტექტორი

გოუჭან ჩენ

ბ. დანელიშვილი

ექსპლიკაცია:

მისამართი:

ൠ൰˖
ანნა პოლიტკოვსკაიას ქ. N30
s/k: 01.14.05.008.279

პირობითი აღნიშვნები

განაშენიანების რებულირების
წითელი ხაზი
საკადასტრო საზღვარი

ჭრილის ხაზი 1 0.00 არქიტექტურული ნიშნული

䱸ഭ⪻
გოუჭან ჩენ

ʼʨʹʨʫʰ$.ʾʬʸ˃ʬʩˀʰ

ʼʨʹʨʫʰ.$ʾʬʸ˃ʬʩˀʰ

ʼʨʹʨʫʰ$..$ʾʬʸ˃ʬʩˀʰ

მეტალო პლასტმასის ფანჯარა შავი ფერის RAL 9011 მეტალო პლასტმასის ფანჯარა შავი ფერის RAL 9011

კედელი:სენდვიჩ პანელი თეთრი ფერის RAL 9010

კედელი:სენდვიჩ პანელი თეთრი ფერის RAL 9010

კედელი:სენდვიჩ პანელი თეთრი ფერის RAL 9010 მეტალო პლასტმასის კარები

შავი ფერის RAL 9011

მეტალო პლასტმასის ფანჯარა შავი ფერის RAL 9011

მეტალო პლასტმასის კარები

შავი ფერის RAL 9011 მეტალო პლასტმასის კარები

შავი ფერის RAL 9011

მეტალო პლასტმასის ფანჯარა

კედელი:სენდვიჩ პანელი შავი ფერის RAL 9011 თეთრი ფერის RAL 9010

კედელი:სენდვიჩ პანელი თეთრი ფერის RAL 9010

საჩრდილობელი:სენდვიჩ პანელი თეთრი ფერის RAL 9010

ʹʨʱʨʫʨʹʺʸʵʹʨʮʸʭʨʸʰ

ʹʨʱʨʫʨʹʺʸʵʹʨʮʸʭʨʸʰ

ბეტონის ძირი რუხი ფერის RAL 7044

ბეტონის ძირი რუხი ფერის RAL 7044