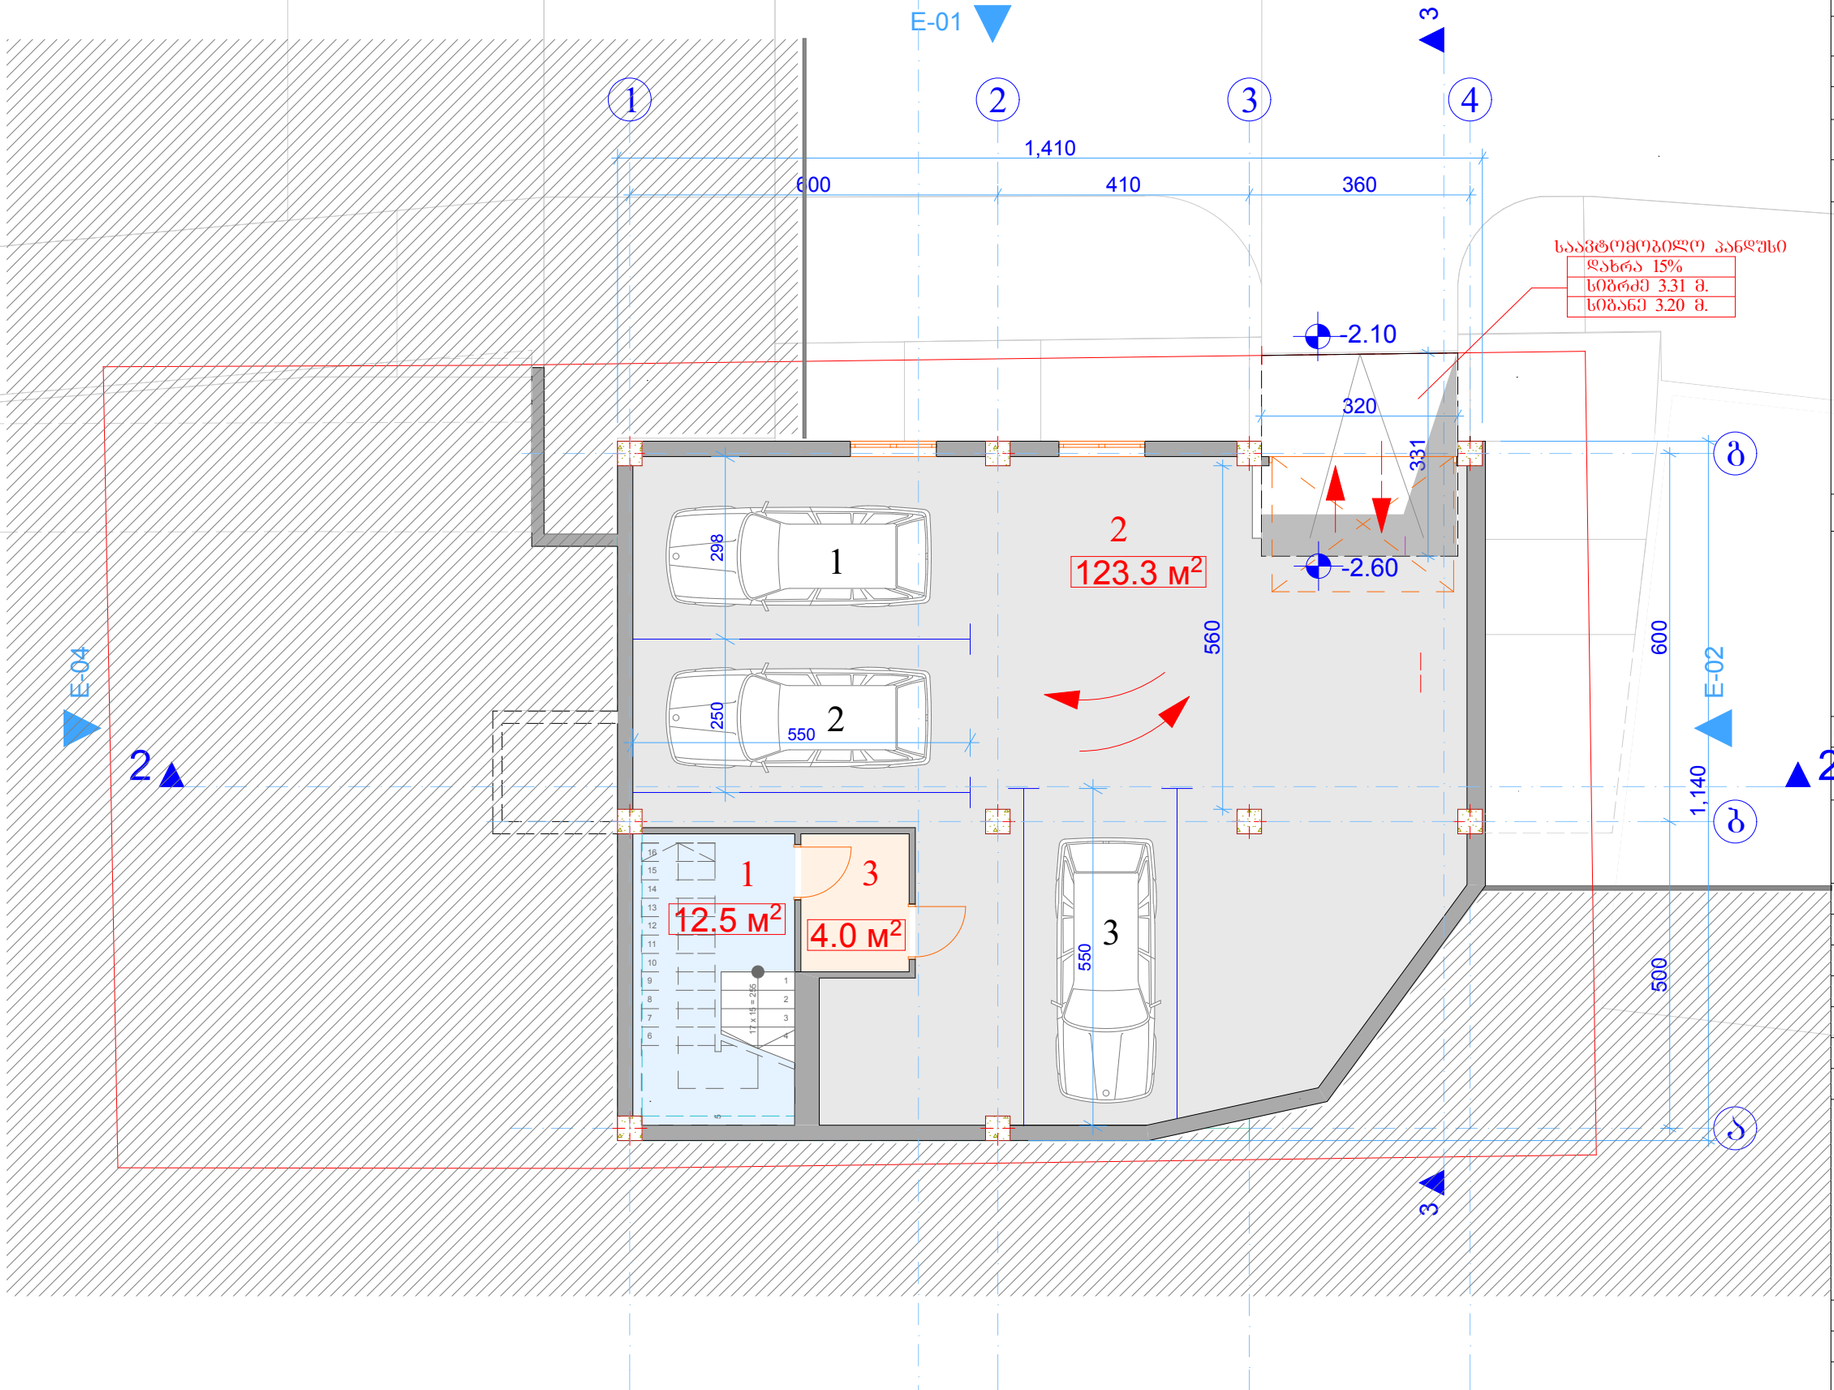

საავტომობილო პანდუსი
დახრა 15%
სიგრძე 3.31 მ.
სიგანე 3.20 მ.

ფორმატი | დაკვეთა №

პირობითი ნიშნები:

ექსპლიკაცია

	სათავსო	ფართობი
1.	კიბის უჯრედი	12,5 მ²
2.	ავტოფარეხი	123,3 მ²
3.	ტამბური/დამხმარე/	4,0 მ²

შენიშვნები:

ნუცუბიძის ფერდობი IV მკრ.

მრავალბინიანი საცხოვრებელი სახლი

სტატუსი	გვარი	ხელმოწერა	თარიღი
მთ/არქიტექტორი	დემეტრაძე		
დაამუშავა	დემეტრაძე		

ნუცუბიძის კალ. III-I-15-59

ი/მ "ვლადიმერ დემეტრაძე" არქიტექტორ დემეტრაძის სტუდია

mob.599 539 019.
e-mail :
dimademetradze@mail.ru
capiteli@ymail.com

არქიტექტურული ნაწილი

სარდაფის გეგმა -2.60 ნიშნულზე

სტადია	ფურცელი	ფურცლები
	ფ-	ფ-

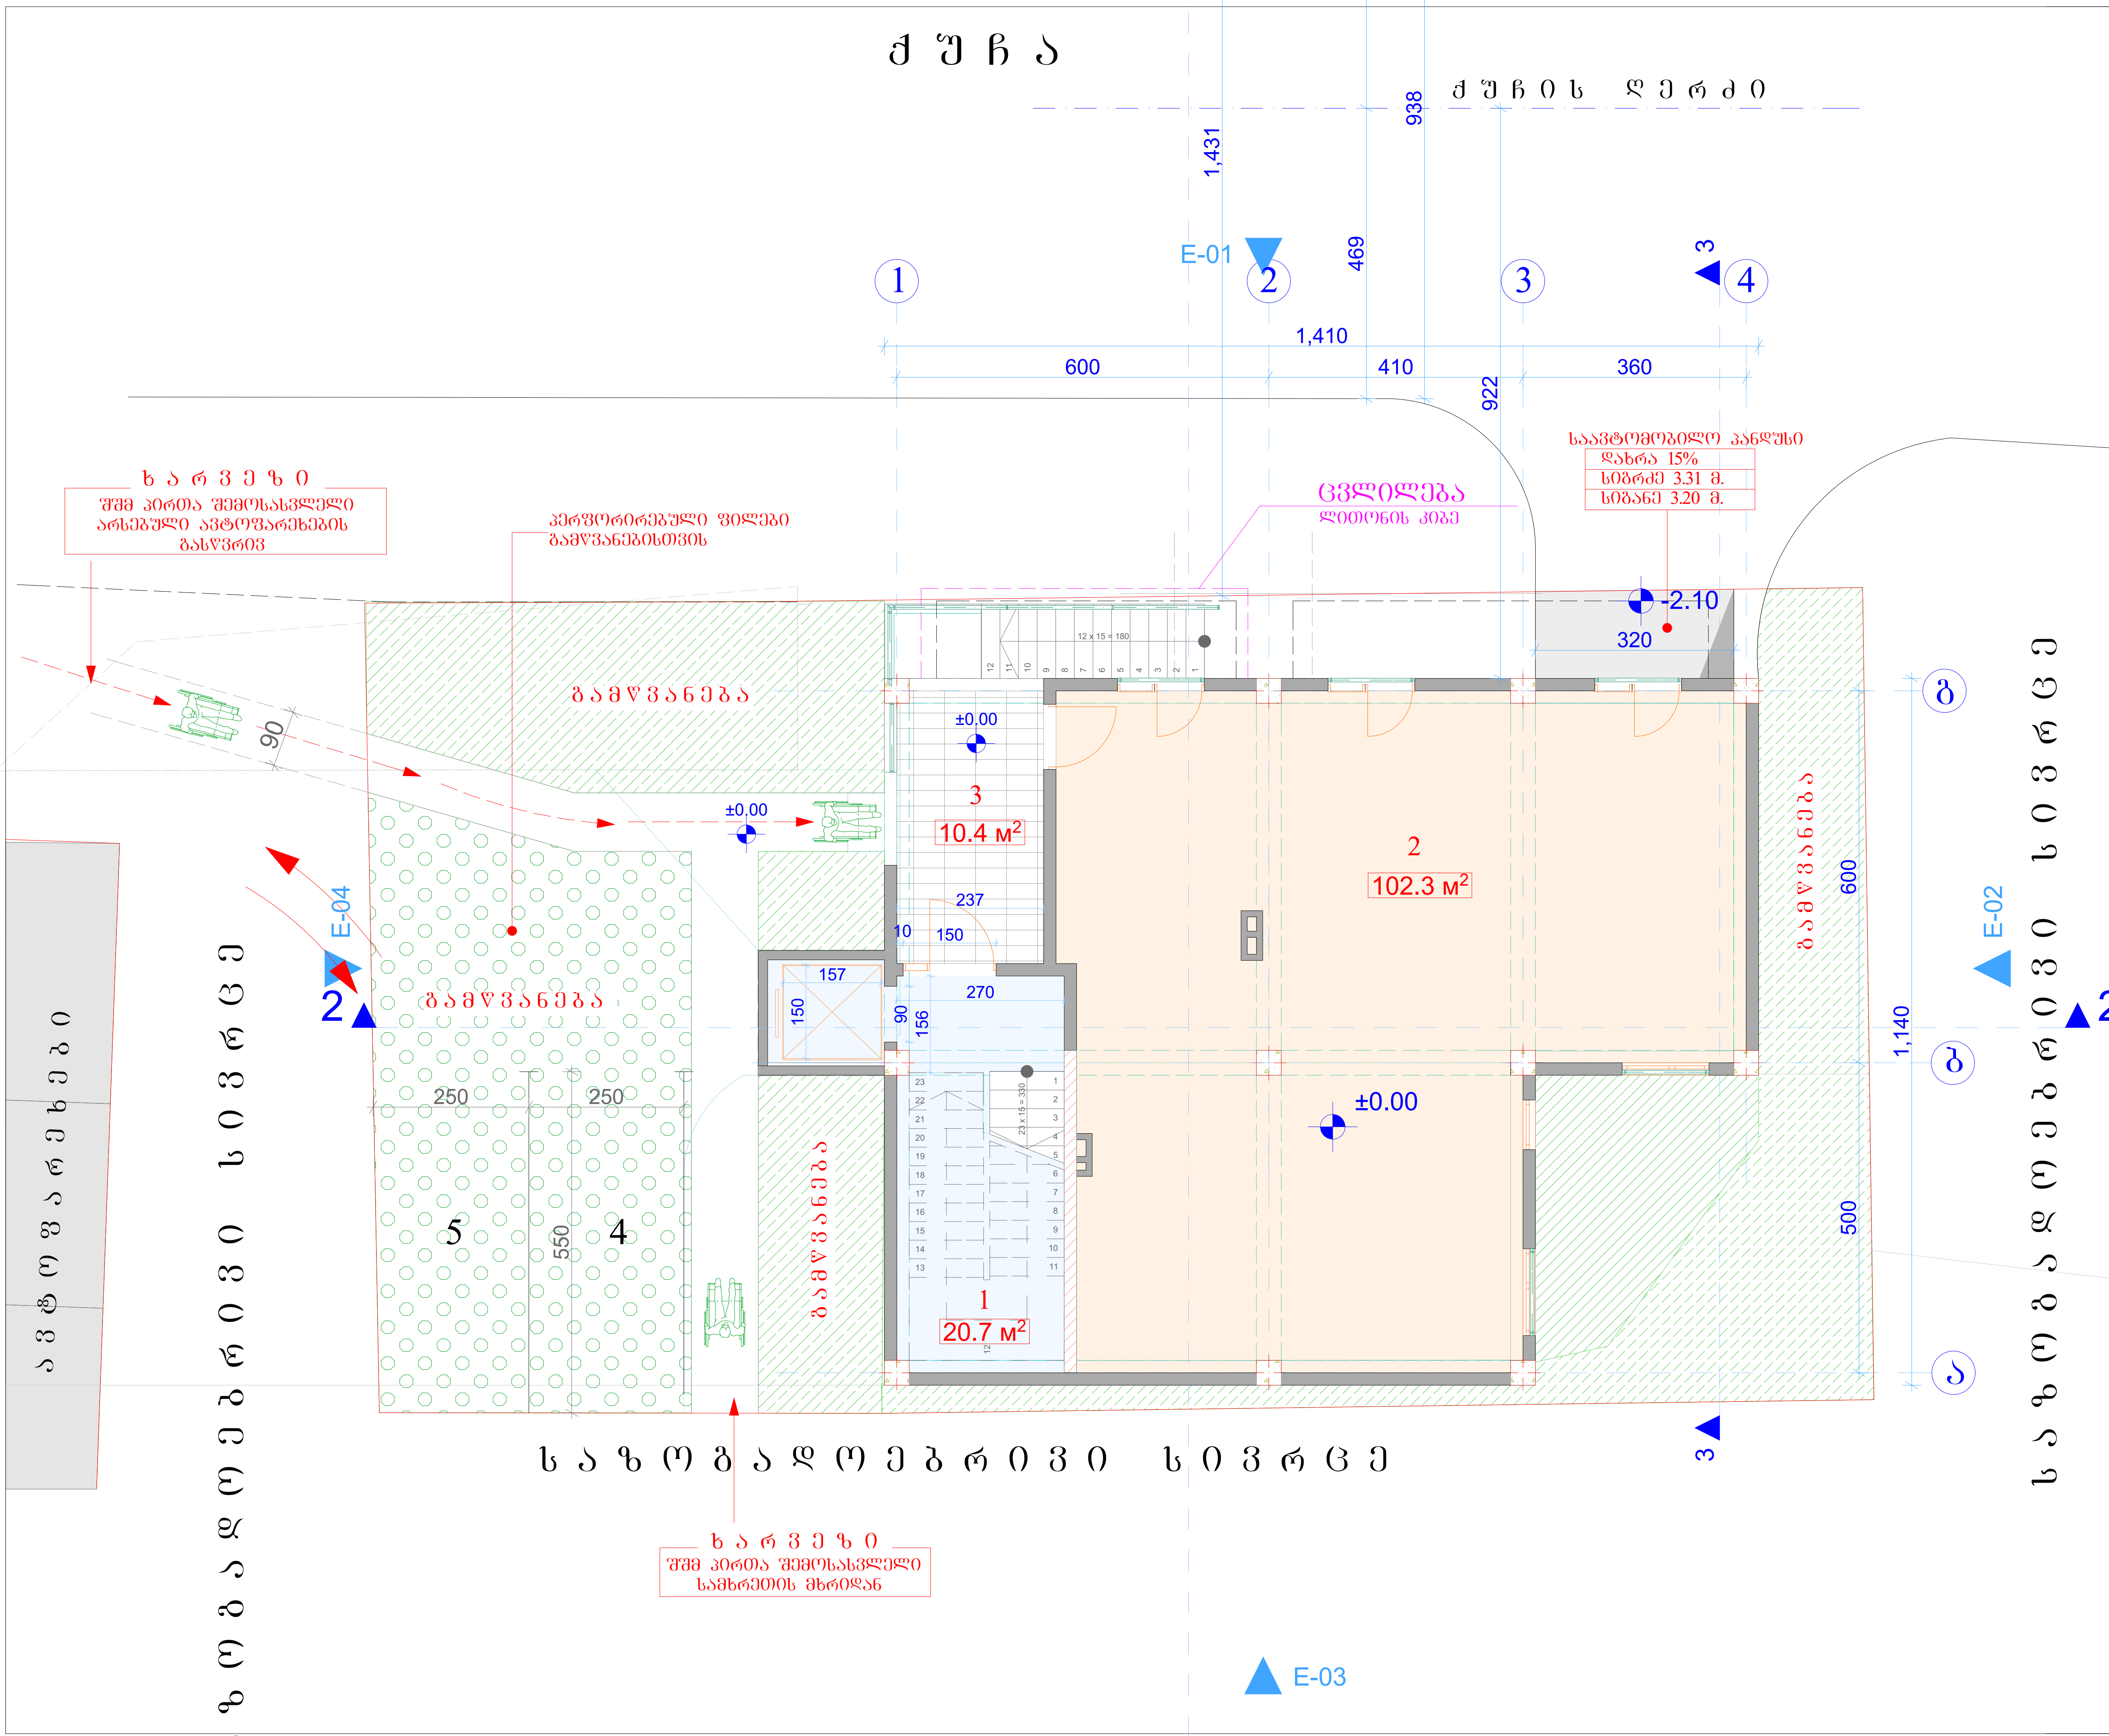

ფორმატი		
	დაკვეთა №	

პირობითი ნიშნები:

ცვლილება

ექსპლიკაცია

	სათავსო	ფართობი
1.	კიბის უჯრედი	20.7 м2
2.	კომერციული ფართობი	102,3 м2
3.	საზაფხულო ფართობი	10,4 м2

შენიშვნები:

ნუცუბიძის ფერდობი IV მკრ.

მრავალბინიანი საცხოვრებელი სახლი

პ რ ო ე ქ ტ ი ს კ ო რ ე ქ ტ ი რ ე ბ ა

არქიტექტურული ნაწილი

სტატუსი	გვარი	ხელმოწერა	თარიღი
მთ/არქიტექტორი	დემეტრაძე		
დამუშავა	დემეტრაძე		

ნუცუბიძის პლ. III-I-15-59

ი/მ "ვლადიმერ დემეტრაძე" არქიტექტორ დემეტრაძის სტუდია

mob.599 539 019.
e-mail :
dimademetradze@mail.ru
capiteli@ymail.com

მასშტაბი	1:100	არქიტექტურული ნაწილი
თარიღი		I სართულის გეგმა 0.00 ნიშნულზე

სტადია	ფურცელი	ფურცლები
	ფ-	ფ-

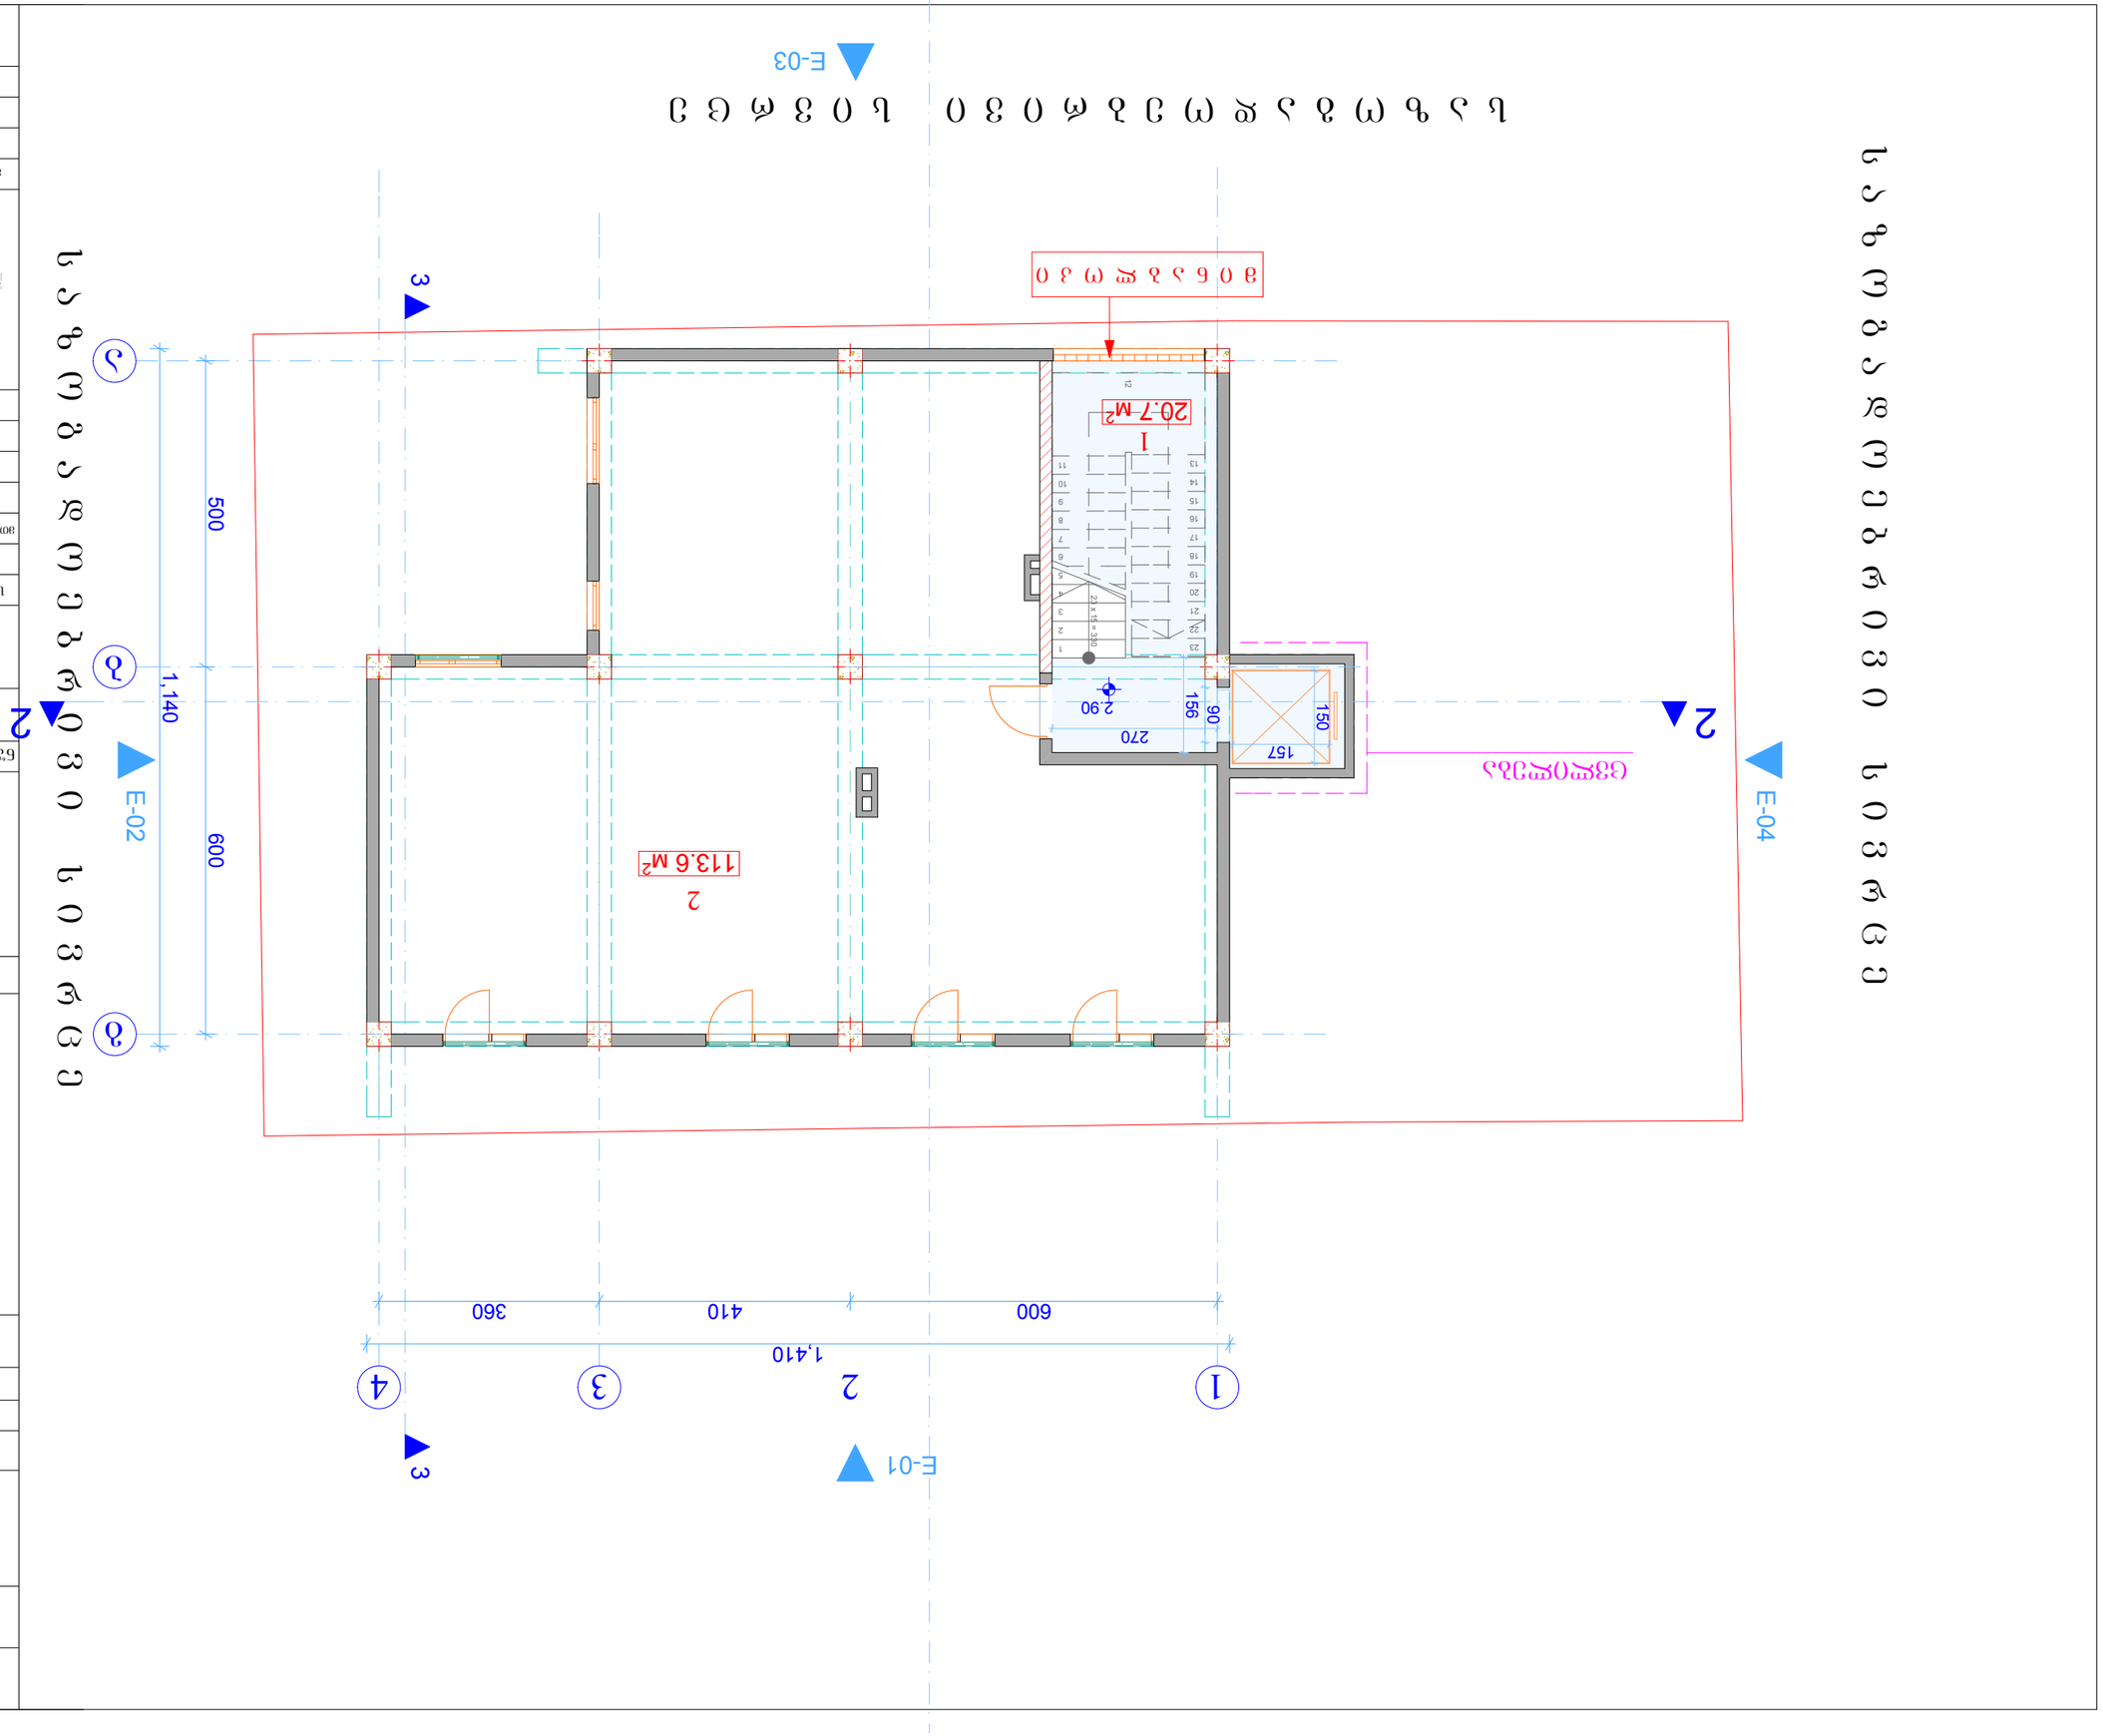

		3-
ტიპიური	ტექნიკური	ფურცლის

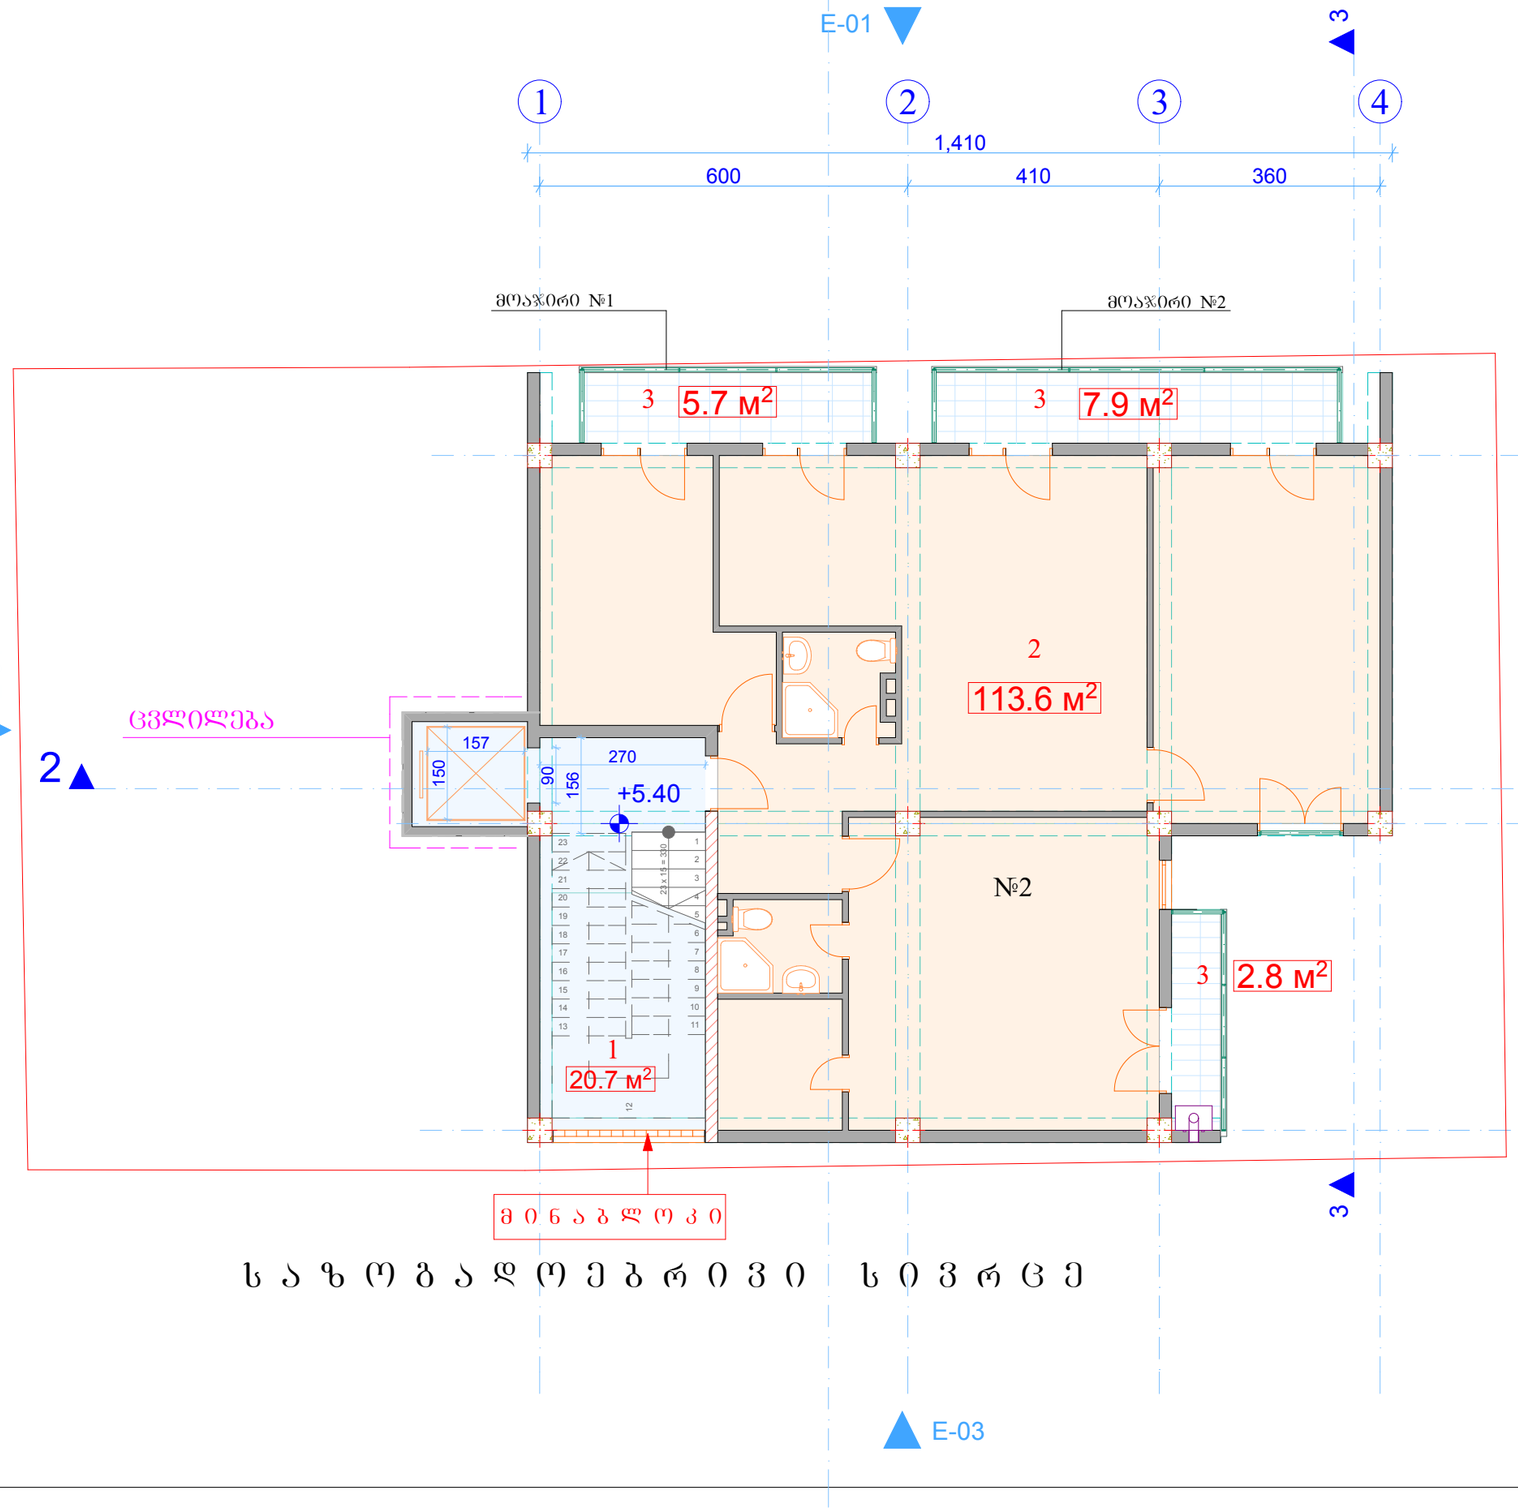

ფორმატი

დაკვეთა №

პირობითი ნიშნები:

ექსპლიკაცია

	სათავსო	ფართობი
1.	კიბის უჯრედი	20.7 მ²
2.	საცხოვრებელი ფართობი	113,6 მ²
3.	საზაფხულო ფართობი	16.4 მ²

შენიშვნები:

ნუცუბიძის ფერდობი IV მკრ.

მრავალბინიანი საცხოვრებელი სახლი

სტატუსი	გვარი	ხელმოწერა	თარიღი
მთ/არქიტექტორი	დემეტრაძე		
დაამუშავა	დემეტრაძე		

ნუცუბიძის კლ. III-I-15-59

ი/მ "ვლადიმერ დემეტრაძე" არქიტექტორ დემეტრაძის სტუდია

mob.599 539 019.
e-mail :
dimademetradze@mail.ru
capiteli@ymail.com

არქიტექტურული ნაწილი

III სართულის გეგმა 5.40 ნიშნულზე

სტადია	ფურცელი	ფურცლები
	ფ-	ფ-

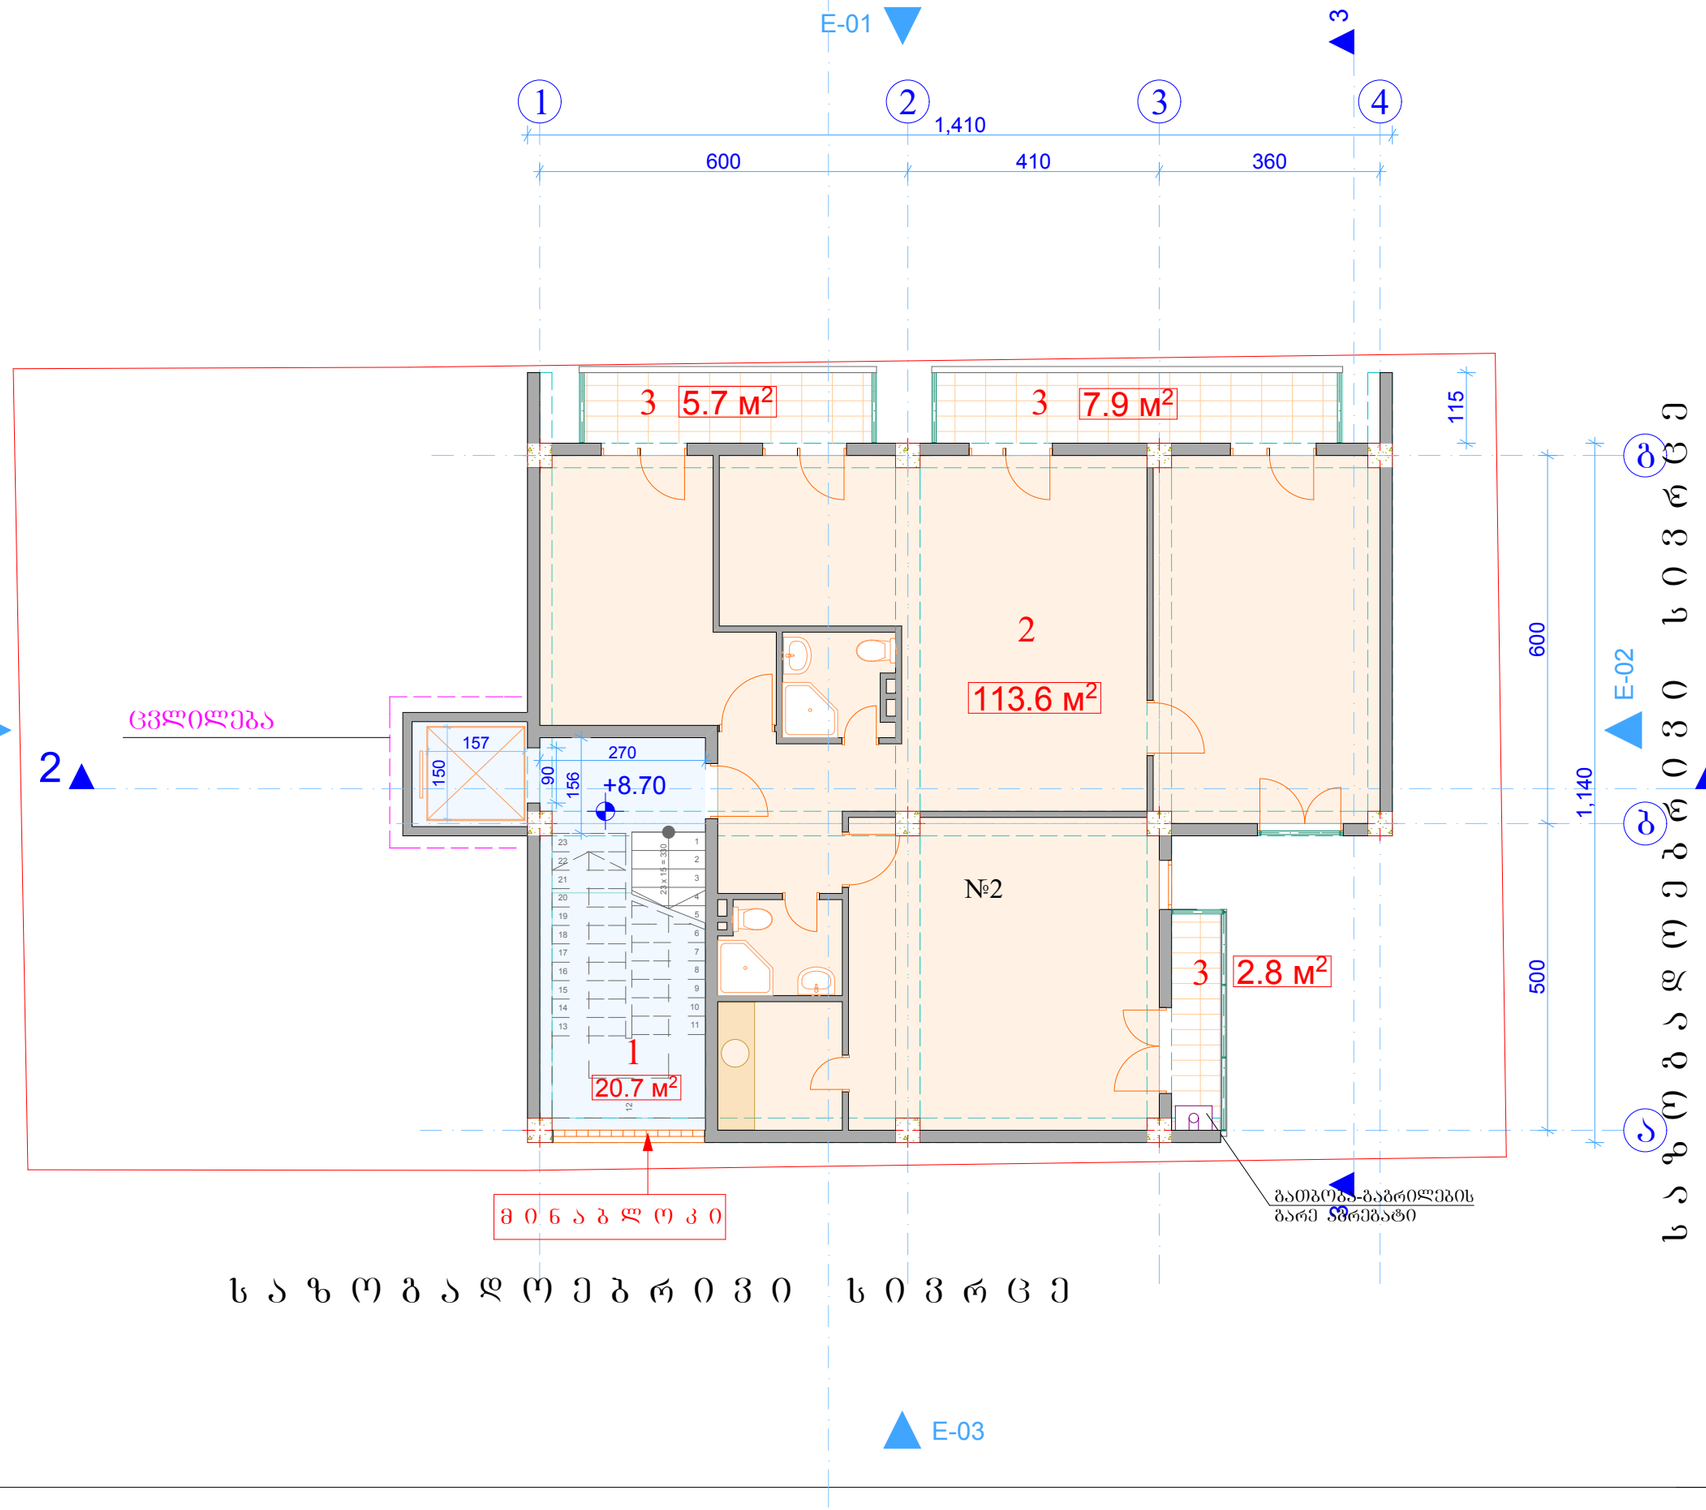

ფორმატი

დაკვეთა №

პირობითი ნიშნები:

ექსპლიკაცია

	სათავსო	ფართობი
1.	კიბის უჯრედი	20.7 მ²
2.	საცხოვრებელი ფართობი	113,6 მ²
3.	საზაფხულო ფართობი	16.4 მ²

შენიშვნები:

ნუცუბიძის ფერდობი IV მკრ.

მრავალბინიანი საცხოვრებელი სახლი

სტატუსი	გვარი	ხელმოწერა	თარიღი
მთ/არქიტექტორი	დემეტრაძე		
დაამუშავა	დემეტრაძე		

ნუცუბიძის კლ. III-I-15-59

ი/მ "ვლადიმერ დემეტრაძე" არქიტექტორ დემეტრაძის სტუდია

mob.599 539 019.
e-mail :
dimademetradze@mail.ru
capiteli@ymail.com

არქიტექტურული ნაწილი

IV სართულის გეგმა 8.70 ნიშნულზე

სტადია	ფურცელი	ფურცლები
	ფ-	ფ-

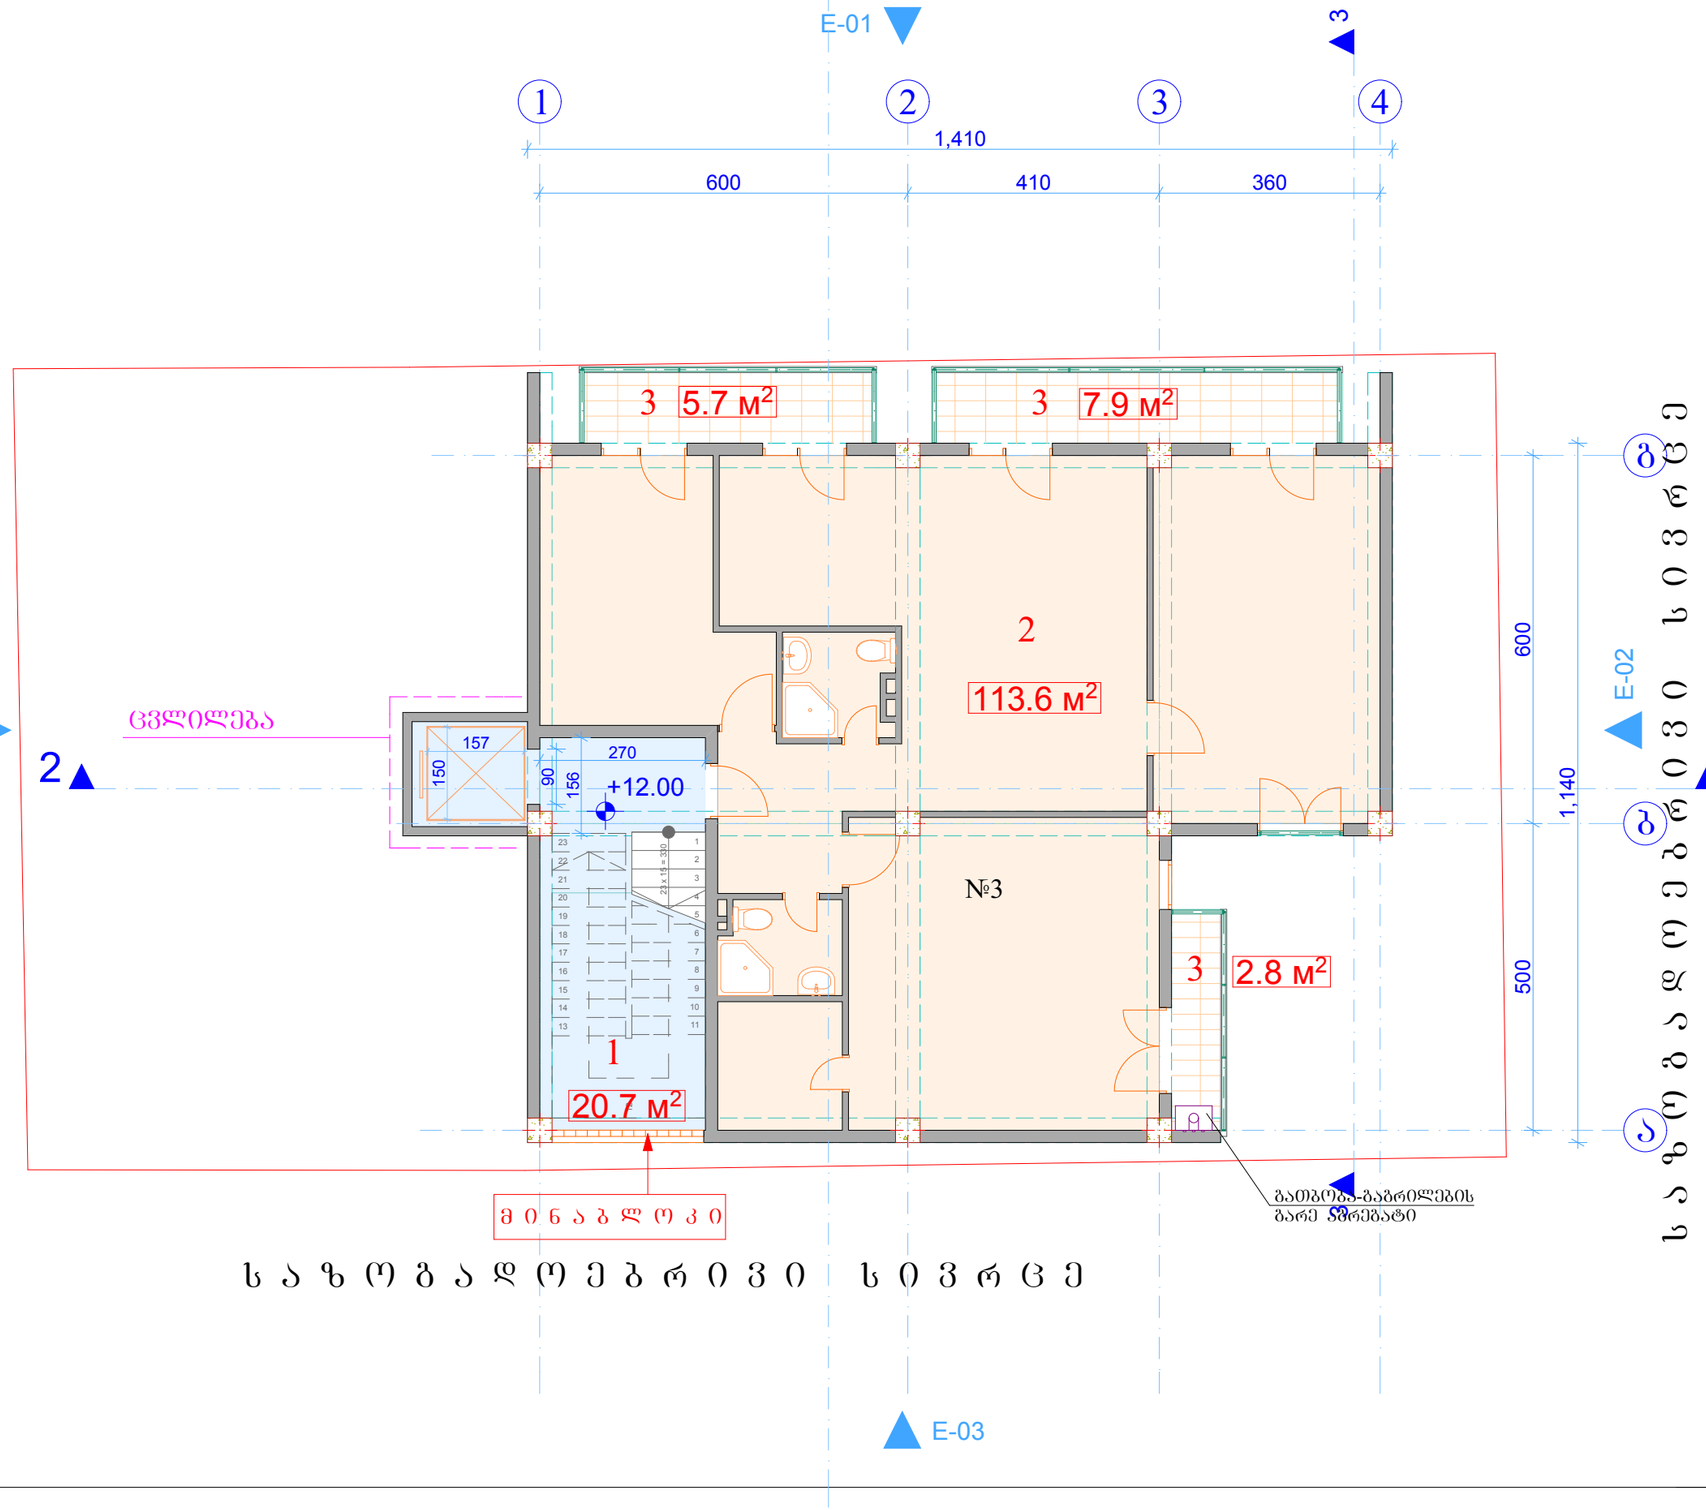

ფორმატი	
	დაკვეთა №

პირობითი ნიშნები:

ექსპლიკაცია

	სათავსო	ფართობი
1.	კიბის უჯრედი	20.7 მ²
2.	საცხოვრებელი ფართობი	113,6 მ²
3.	საზაფხულო ფართობი	16.4 მ²

შენიშვნები:

ნუცუბიძის ფერდობი IV მკრ.

მრავალბინიანი საცხოვრებელი სახლი

სტატუსი	გვარი	ხელმოწერა	თარიღი
მთ/არქიტექტორი	დემეტრაძე		
დაამუშავა	დემეტრაძე		

ნუცუბიძის კლ. III-I-15-59

ი/მ "ვლადიმერ დემეტრაძე" არქიტექტორ დემეტრაძის სტუდია

mob.599 539 019.
e-mail :
dimademetradze@mail.ru
capiteli@ymail.com

არქიტექტურული ნაწილი

V სართულის გეგმა 12.00 ნიშნულზე

სტადია	ფურცელი	ფურცლები
	ფ-	ფ-

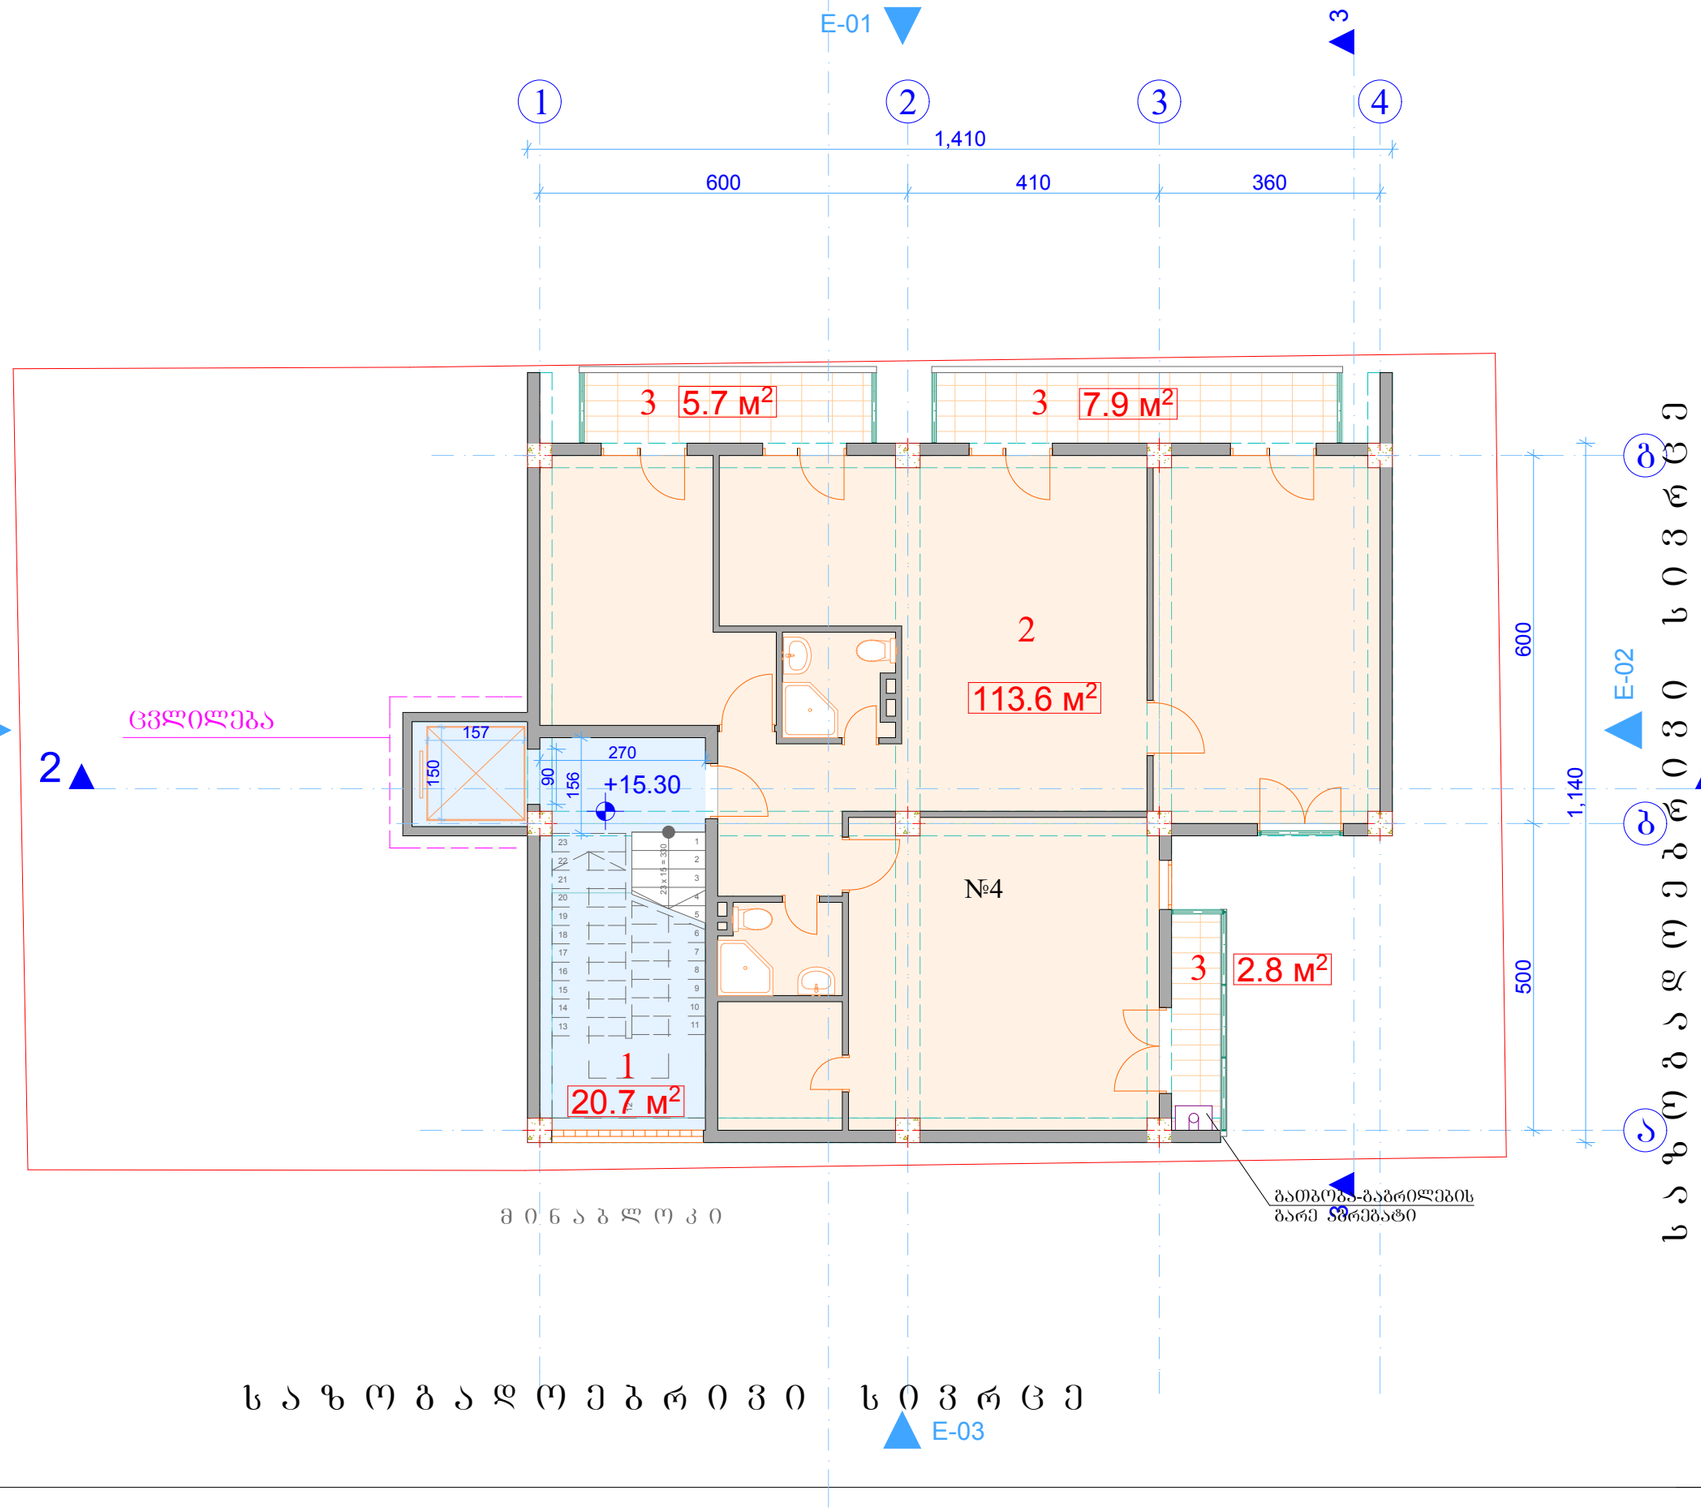

ფორმატი		
	დაკვეთა №	

პირობითი ნიშნები:

ექსპლიკაცია

	სათავსო	ფართობი
1.	კიბის უჯრედი	20.7 მ²
2.	საცხოვრებელი ფართობი	113,6 მ²
3.	საზაფხულო ფართობი	16.4 მ²

შენიშვნები:

ნუცუბიძის ფერდობი IV მკრ.

მრავალბინიანი საცხოვრებელი სახლი

სტატუსი	გვარი	ხელმოწერა	თარიღი
მთ/არქიტექტორი	დემეტრაძე		
დაამუშავა	დემეტრაძე		

ნუცუბიძის კლ. III-I-15-59

ი/მ "ვლადიმერ დემეტრაძე" არქიტექტორ დემეტრაძის სტუდია

mob.599 539 019.
e-mail :
dimademetradze@mail.ru
capiteli@ymail.com

არქიტექტურული ნაწილი

VI სართულის გეგმა 15.30 ნიშნულზე

სტადია	ფურცელი	ფურცლები
	ფ-	ფ-

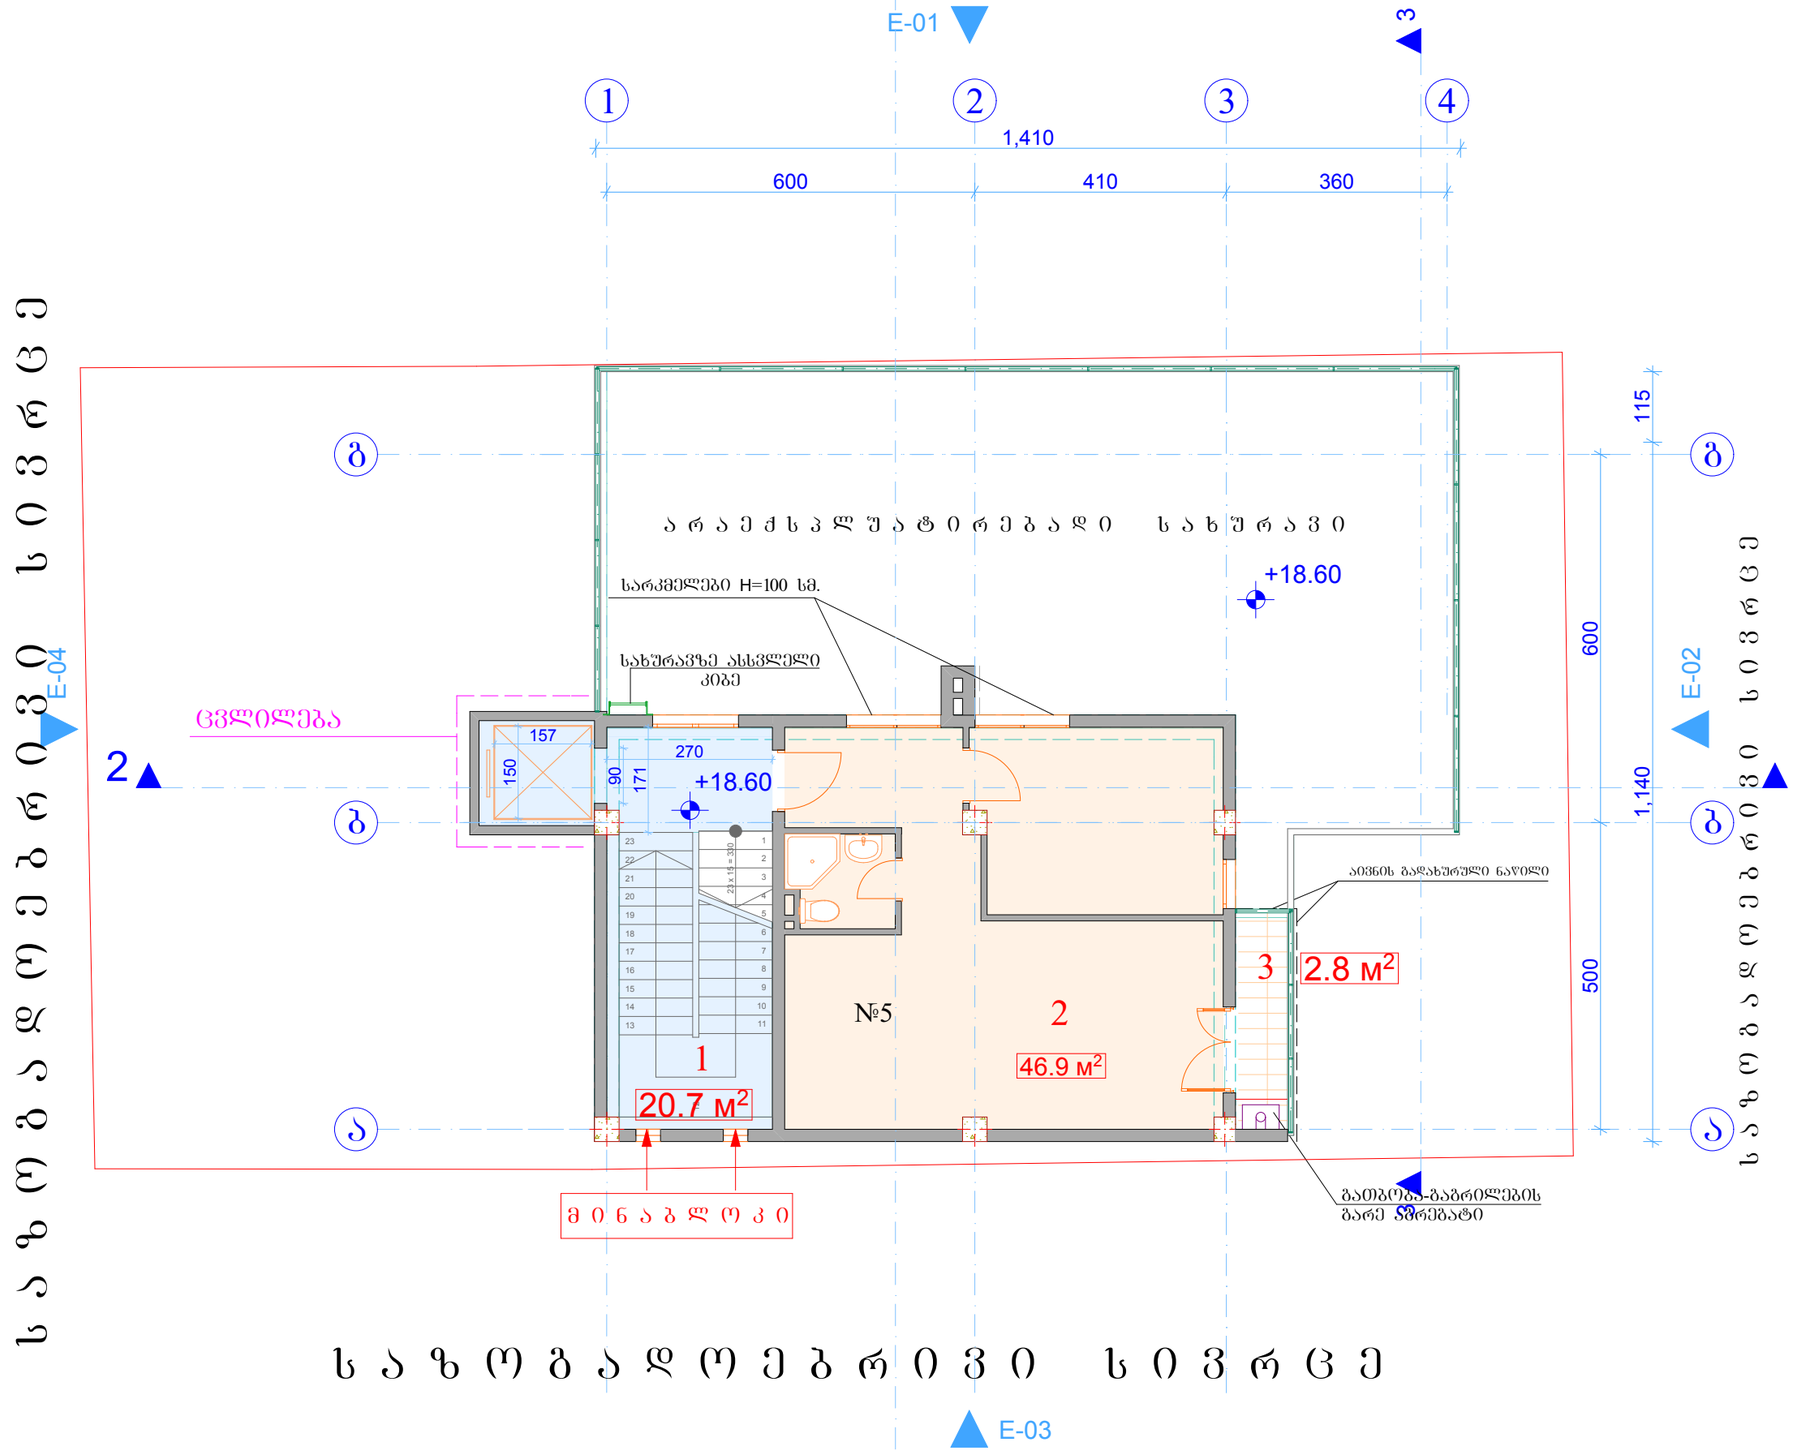

ფორმატი

დაკვეთა №

პირობითი ნიშნები:

ექსპლიკაცია

	სათავსო	ფართობი
1.	კიბის უჯრედი	20.7 მ²
2.	საცხოვრებელი ფართობი	46.9 მ²
3	ამავანი	2.8 მ²

შენიშვნები:

ნუცუბიძის ფერდობი IV მკრ.

მრავალბინიანი საცხოვრებელი სახლი

სტატუსი	გვარი	ხელმოწერა	თარიღი
მთ/არქიტექტორი	დემეტრაძე		
დაამშვაა	დემეტრაძე		

ნუცუბიძის კლ. III-I-15-59

ი/მ "ვლადიმერ დემეტრაძე" არქიტექტორ დემეტრაძის სტუდია

mob.599 539 019.
e-mail :
dimademetradze@mail.ru
capiteli@ymail.com

არქიტექტურული ნაწილი

VII სართულის გეგმა 18.60 ნიშნულზე

სტადია	ფურცელი	ფურცლები
	ფ-	ფ-

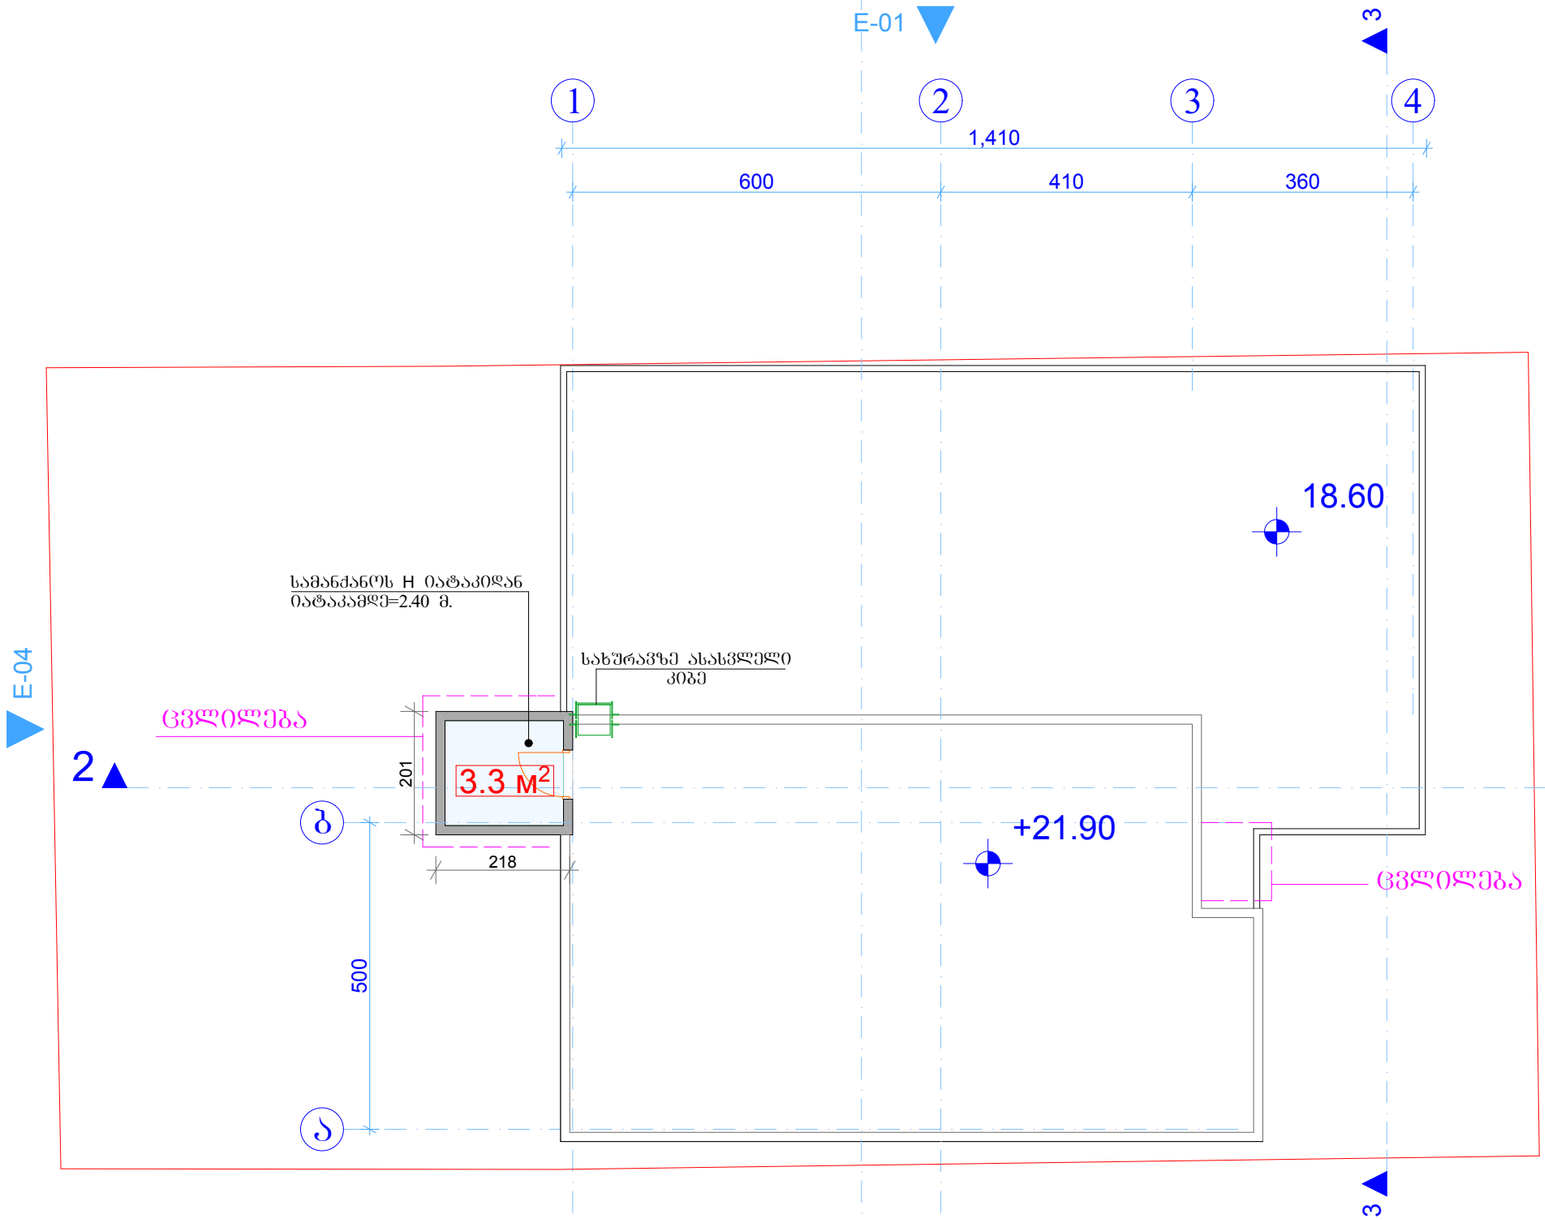

ფორმატი		
	დაკვეთა №	

პირობითი ნიშნები:

ექსპლიკაცია

	სათავსო	ფართობი
1	ლიფტის სამანქანო	3.3 მ^2

შენიშვნები:

ნუცუბიძის ფერდობი IV მკრ.

მრავალბინიანი საცხოვრებელი სახლი

სტატუსი	გვარი	ხელმოწერა	თარიღი
მთ/არქიტექტორი	დემეტრაძე		
დაამშვაა	დემეტრაძე		

ნუცუბიძის კლ. III-I-15-59

ი/მ "ვლადიმერ დემეტრაძე" არქიტექტორ დემეტრაძის სტუდია

mob.599 539 019.
e-mail :
dimademetradze@mail.ru
capiteli@ymail.com

არქიტექტურული ნაწილი

გეგმა 21.90 ნიშნულზე

სტადია	ფურცელი	ფურცლები
	ფ-	ფ-

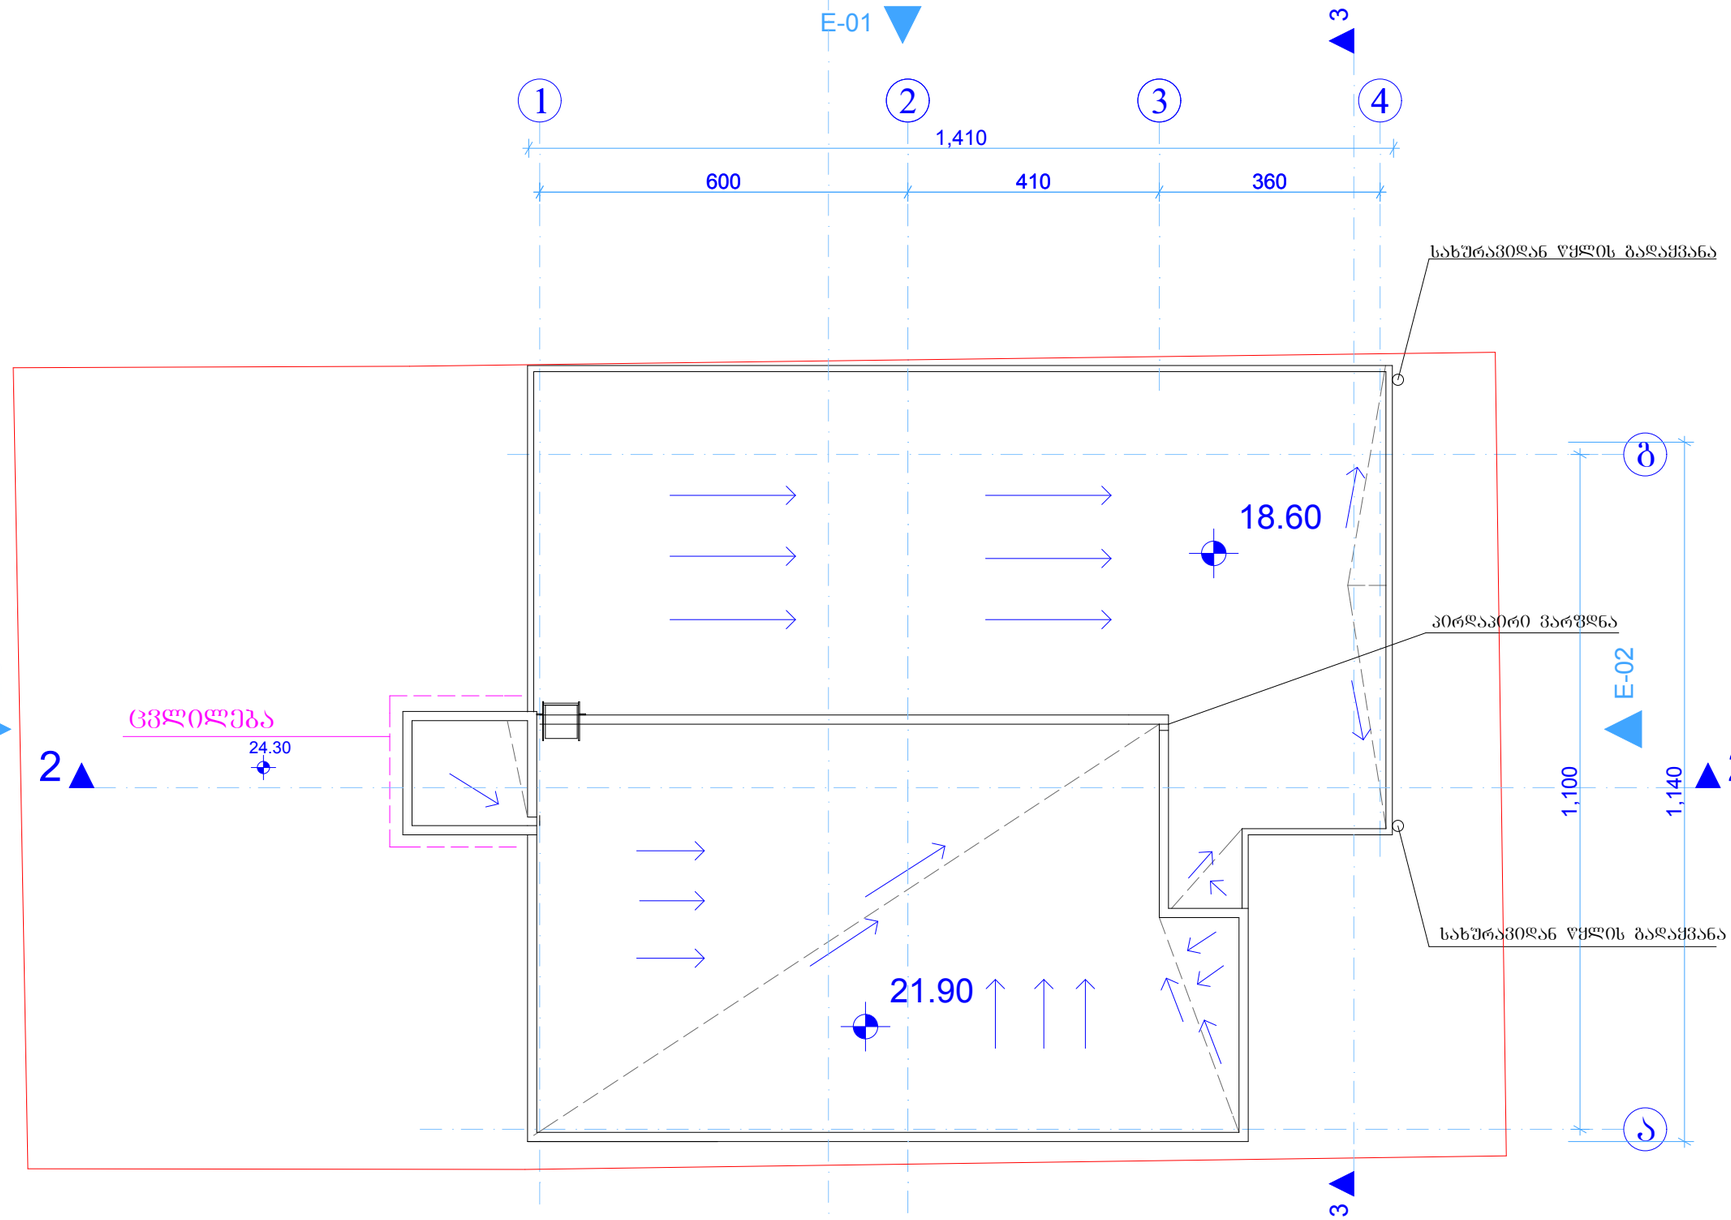

ფორმატი

დაკვეთა №

პირობითი ნიშნები:

ექსპლიკაცია

შენიშვნები:

ნუცუბიძის ფერდობი IV მკრ.

მრავალბინიანი საცხოვრებელი სახლი

სტატუსი	გვარი	ხელმოწერა	თარიღი
მთ/არქიტექტორი	დემეტრაძე		
დაამუშავა	დემეტრაძე		

ნუცუბიძის კვ. III-I-15-59

ი/მ "ვლადიმერ დემეტრაძე" არქიტექტორ დემეტრაძის სტუდია

mob.599 539 019.
e-mail :
dimademetradze@mail.ru
capiteli@ymail.com

არქიტექტურული ნაწილი

სახურავის გეგმა

სტადია	ფურცელი	ფურცლები
	ფ-	ფ-