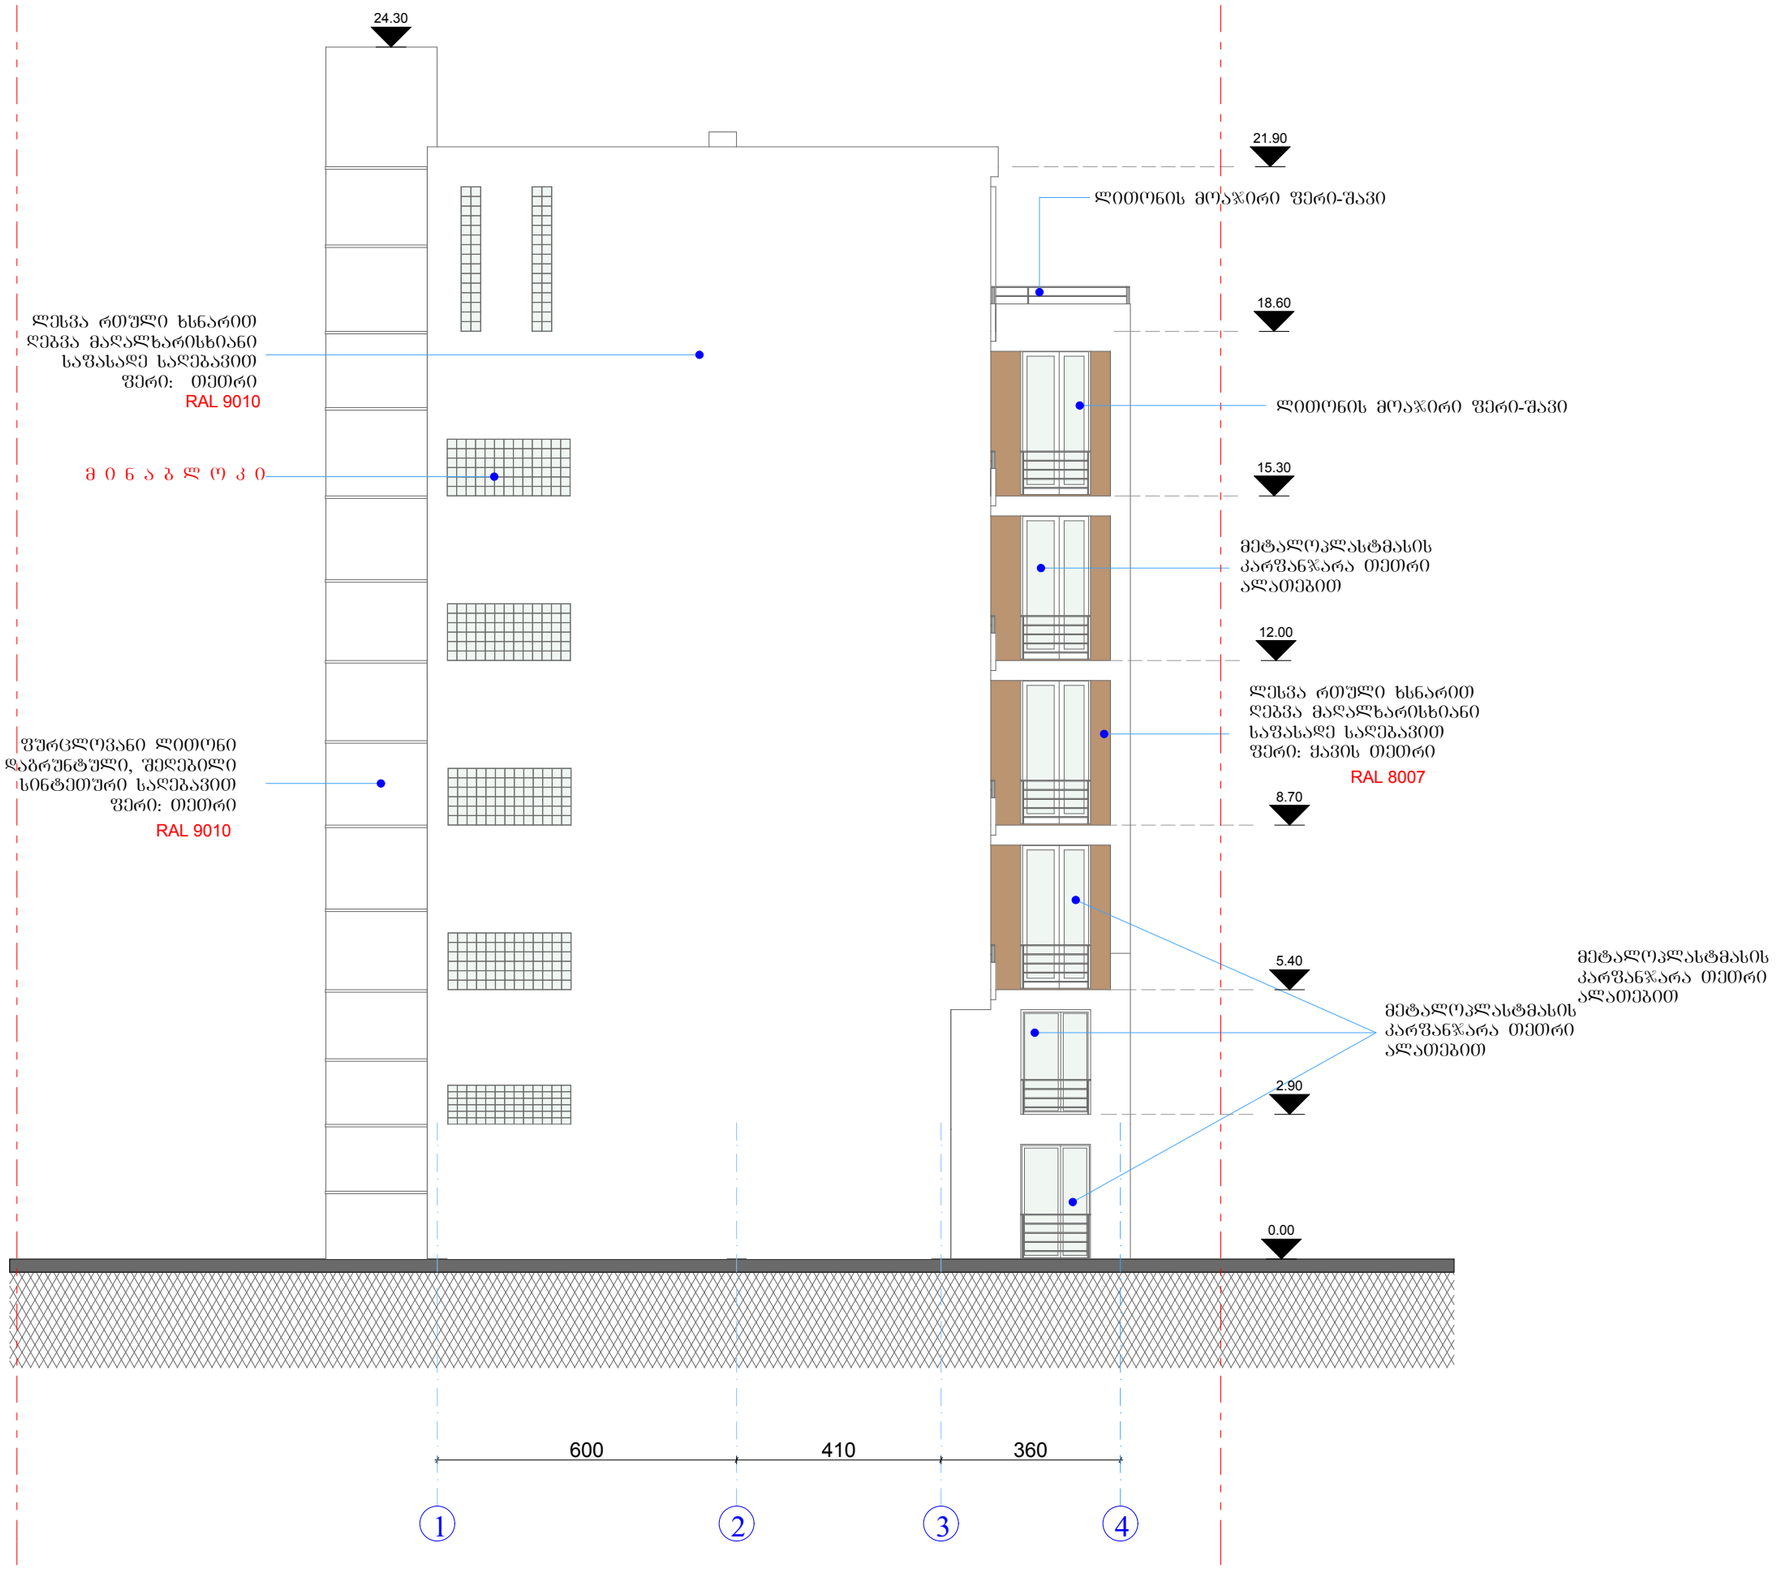


შორსახი

დაკვეთა №

პირობითი ნიშნები:

ექსპლიკაცია

შენიშვნები:

ნაცუბაძის შერდები IV მკრ.

მრავალბინიანი
საცხოვრებელი სახლი

პროექტის სახელწოდება

არქიტექტურული ნაწილი

| სტატუსი | გვარი | ხელმოწერა | თარიღი |
|---|---|---|---|
| | | | |
| მთ.არქიტექტორი | დემეტრაძე | | |
| დაკვეთა | დემეტრაძე | | |
| | | | |
| | | | |
| | | | |


ნაცუბაძის კლ. III-I-15-59

შპს "ფლაირმენ დემეტრაძე არქიტექტორ დემეტრაძის სტუდია"

mob.599 539 019.
e-mail :
dimademetradze@mail.ru
capiteli@ymail.com


| მასშტაბი | 1:100 | არქიტექტურული ნაწილი |
|---|---|---|
| თარიღი | | ფასადი 1-4 ღერძებში |

| სტადია | შურცელი | შურცლები |
|---|---|---|
| | შ- | შ- |

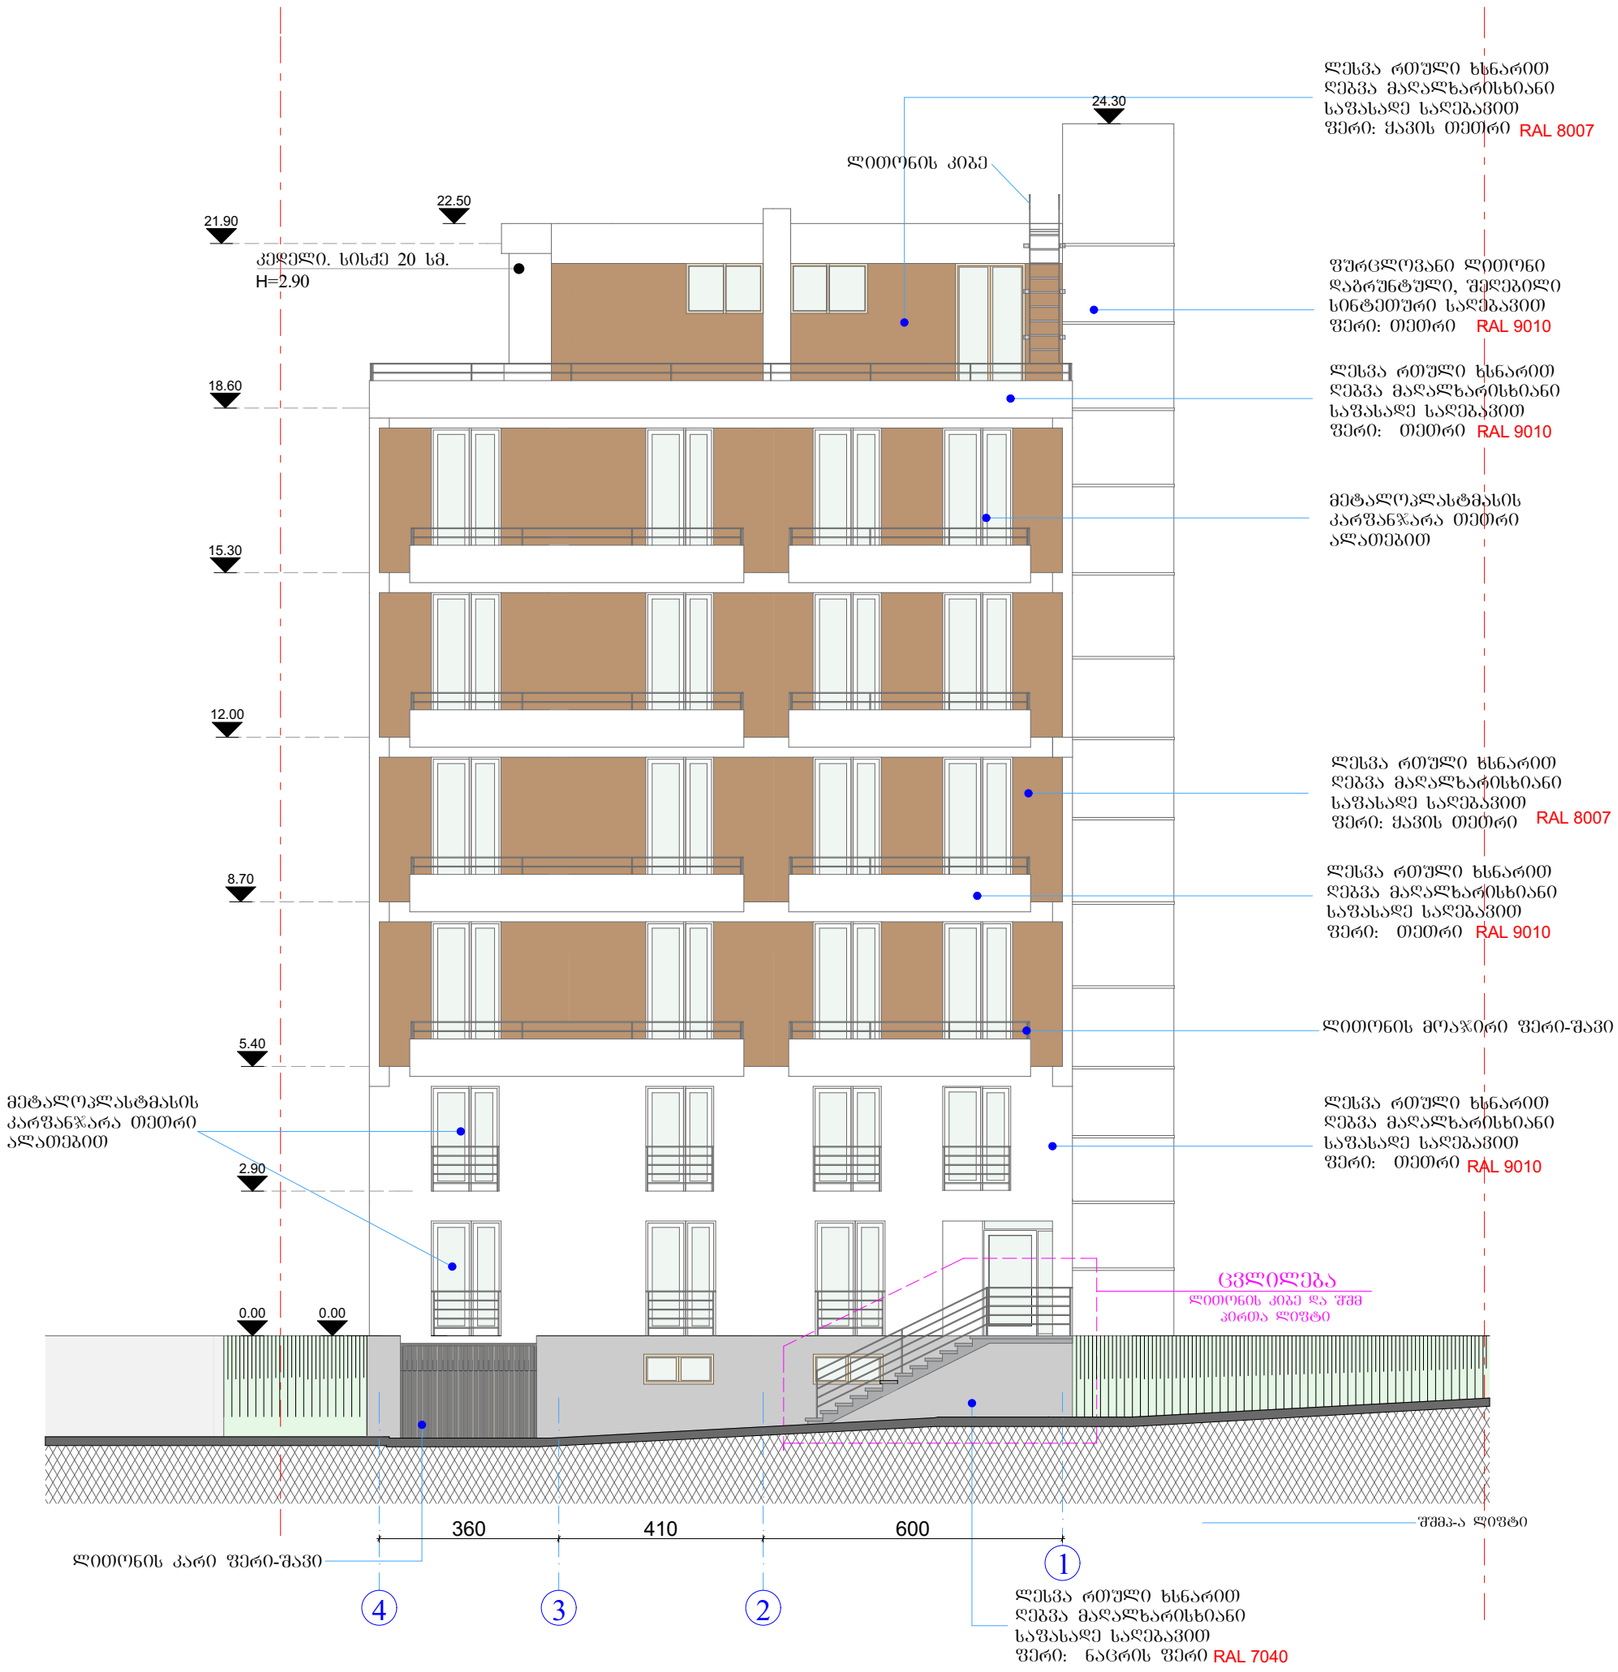


შპრფსატი

დაკვეთის №

პირობითი ნიშნები:

ექსპლიკაცია

შენიშვნები:

ნუცუბიძის ფერდობი IV მკრ.

მრავალბინიანი
საცხოვრებელი სახლი

ა რ ო ე ქ ტ ი ს ა ო რ ე ქ ტ ი რ ე ბ ა

არქიტექტურული ნაწილი

| სტატუსი | გვარი | ხელმოწერა | თარიღი |
|---|---|---|---|
| | | | |
| მთ/არქიტექტორი | ღვინტრაძე | | |
| დაამუშავა | ღვინტრაძე | | |


ნუცუბიძის კკლ. III-I-15-59

იმ უფლებით ღვინტრაძე
არქიტექტორ ღვინტრაძის
სტუდია

mob.599 539 019.
*e-mail :*
dimademetradze@mail.ru
capiteli@ymail.com


| მასშტაბი | 1:100 | არქიტექტურული ნაწილი |
|---|---|---|
| თარიღი | | ფ ა ს ა დ ი 4-ის ღერძებში |
| სტადია | ფურცელი | ფურცლები |
| | ფ- | ფ- |

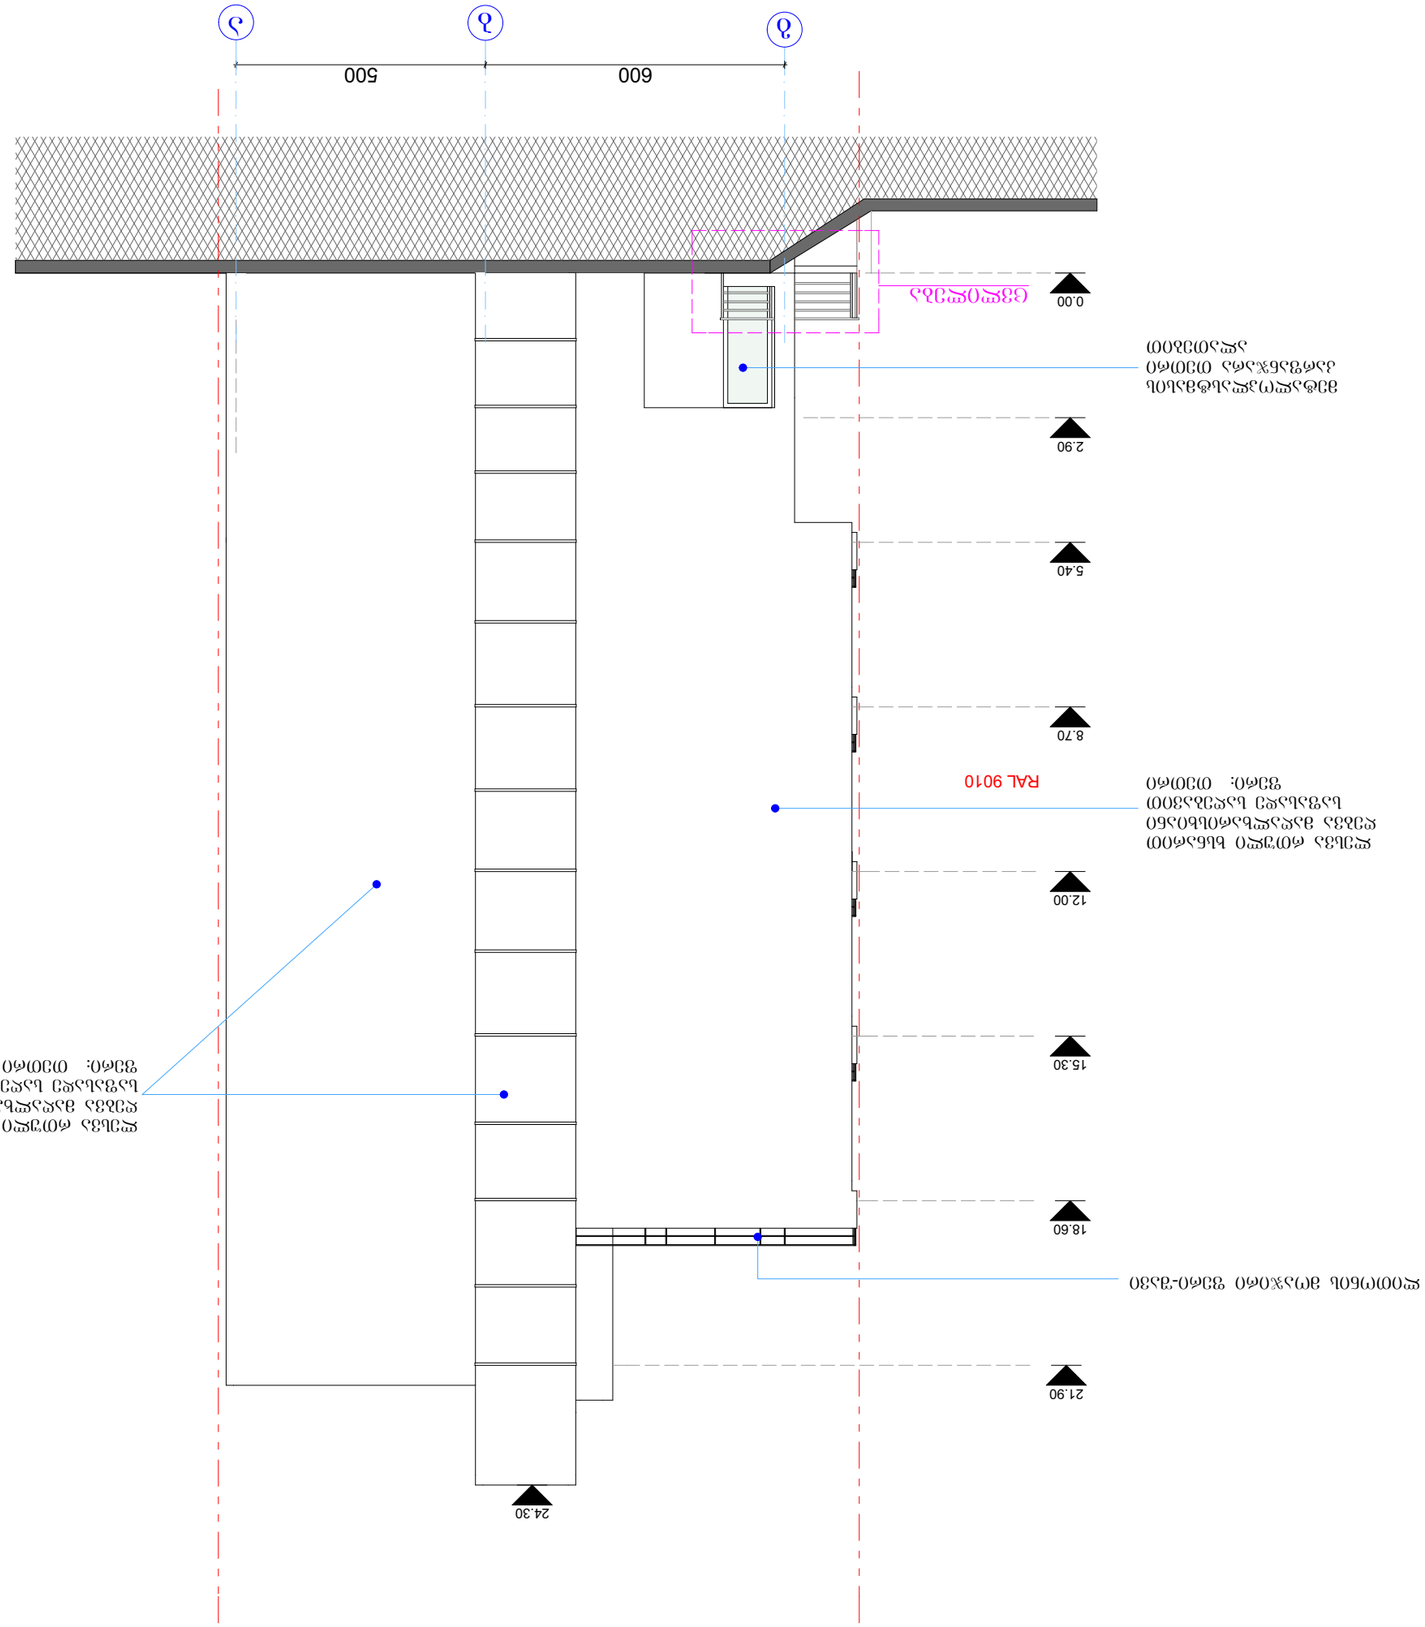

GSPublisherEngine 0.0.100.100

600 500

მრავალბინიანი
საცხოვრებელი სახლი

ნუცუბიძის ფერდობი IV მკრ.

ექსპლიკაცია

დაამუშავა დემეტრაძე

სტატუსი

ნუცუბიძის პლ. III-I-15-59

არქიტექტორ დემეტრაძის
სტუდია

ი/მ "ვლადიმერ დემეტრაძე"

შენიშვნები:

პირობითი ნიშნები:

დაკვეთა #

დემეტრაძე

ფორმატი

თარიღი

მთ/არქიტექტორი

გვარი ხელმოწერა

არქიტექტურული
ნაწილი

f- f-

1:100

სტადია ფურცელი ფურცლები

თარიღი

მასშტაბი

f a s a d i
გ-ა ღერძებში

არქიტექტურული ნაწილი

p r o e q t i s k o r e q t i r e b a

g b a

ლითონის მოაჯირი ფერი-შავი

ლესვა რთული ხსნარით
ღებვა მაღალხარისხიანი
საფასადე საღებავით
ფერი: თეთრი

ლესვა რთული ხსნარით
ღებვა მაღალხარისხიანი
საფასადე საღებავით
ფერი: თეთრი

მეტალოპლასტმასის
კარფანჯარა თეთრი
ალათებით

RAL 9010

RAL 9010

ცვლილება 0.00

5.40

8.70

12.00

15.30

18.60

21.90

24.30

2.90

mob.599 539 019.
e-mail:
dimademetradze@mail.ru
capiteli@ymail.com

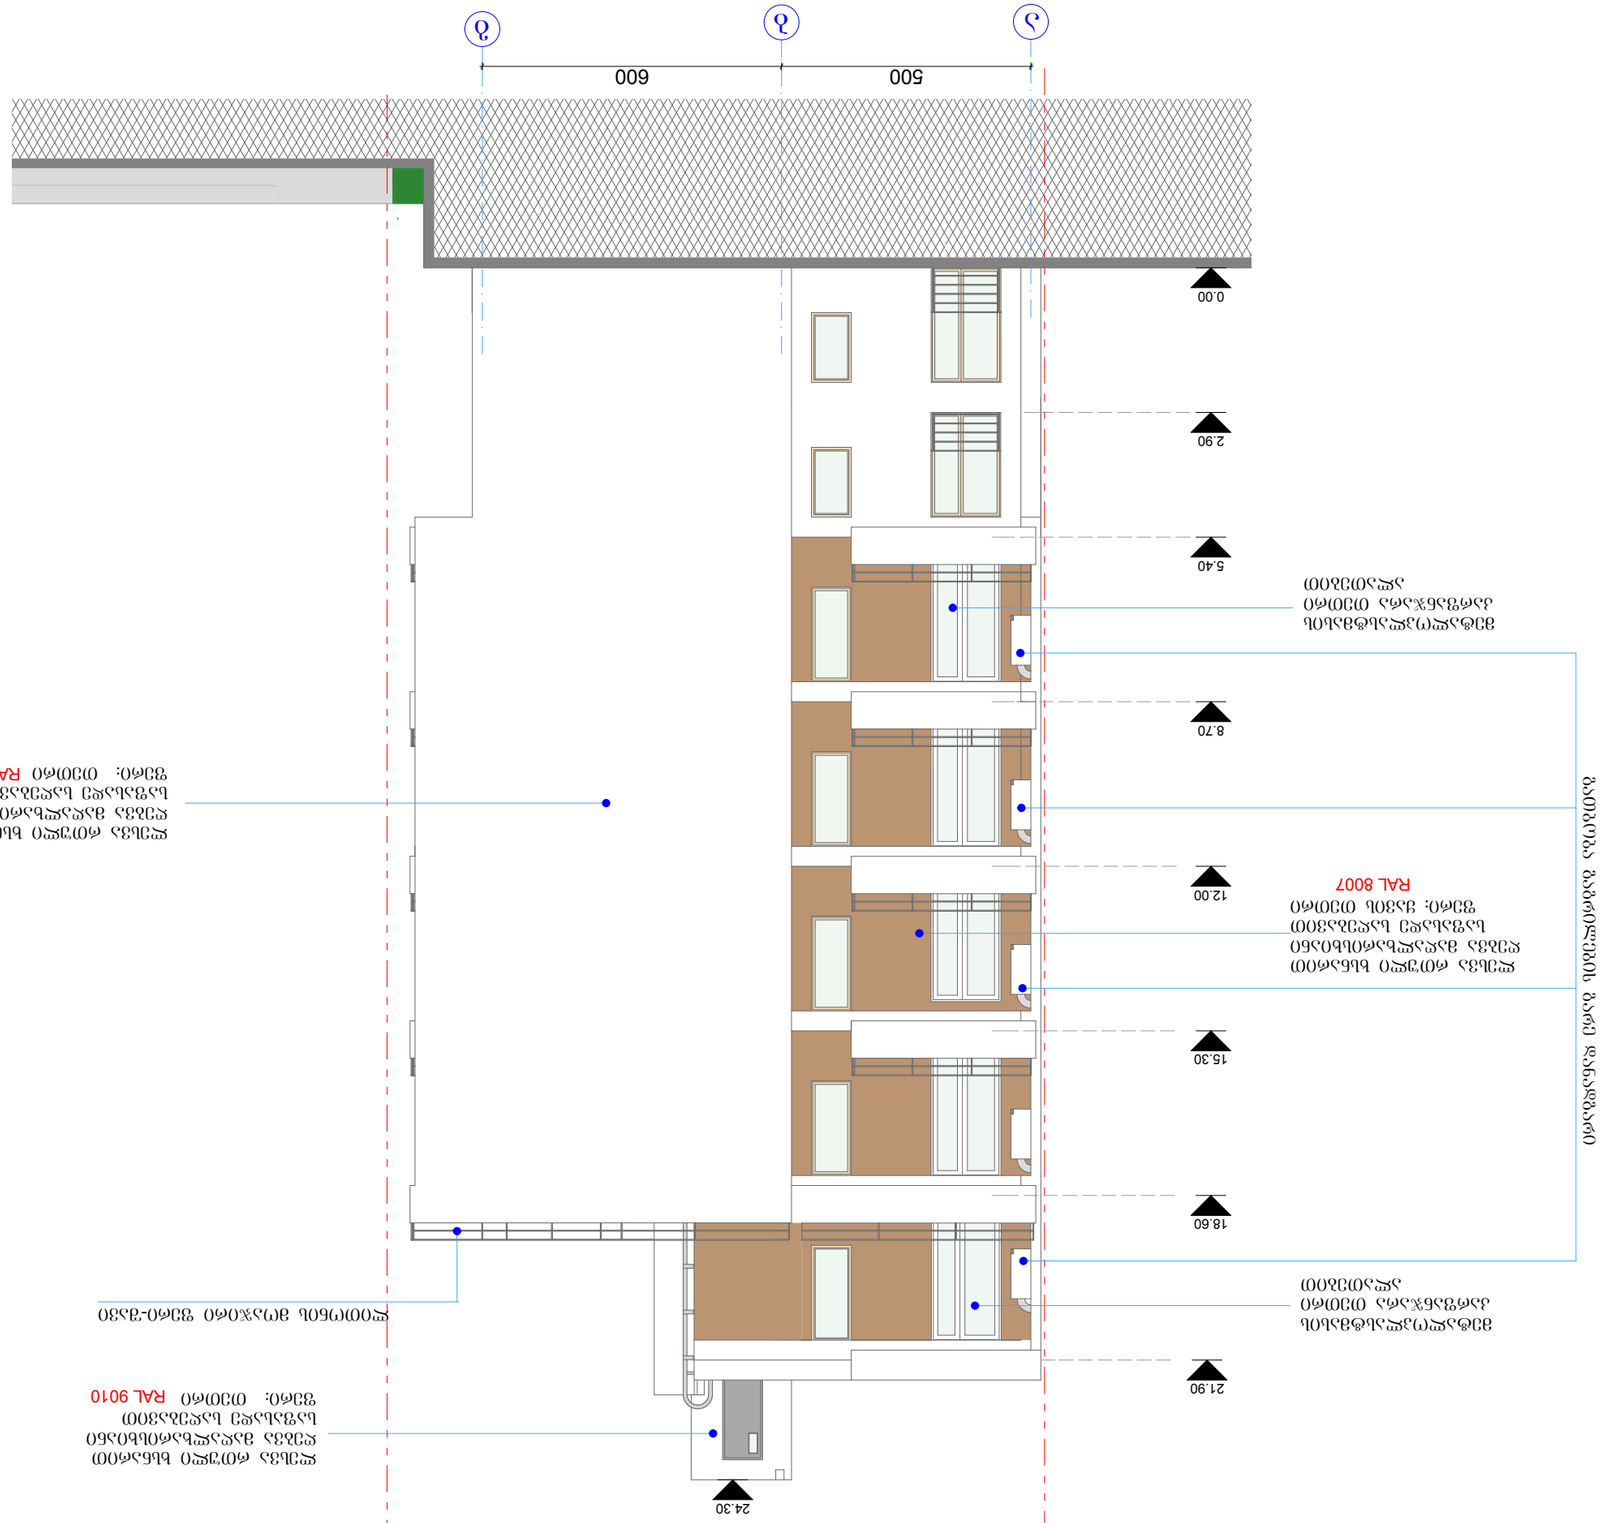

GSPublisherEngine 0.0.100.100

მრავალბინიანი
საცხოვრებელი სახლი

ნუცუბიძის ფერდობი IV მკრ.

ექსპლიკაცია

დაამუშავა დემეტრაძე

სტატუსი

ნუცუბიძის პლ. III-I-15-59

არქიტექტორ დემეტრაძის
სტუდია

ი/მ "ვლადიმერ დემეტრაძე"

შენიშვნები:

პირობითი ნიშნები:

დაკვეთა #

დემეტრაძე

ფორმატი

თარიღი

მთ/არქიტექტორი

გვარი ხელმოწერა

არქიტექტურული
ნაწილი

f- f-

1:100

სტადია ფურცელი ფურცლები

თარიღი

მასშტაბი

f a s a d i
ა-გ ღერძებში

არქიტექტურული ნაწილი

p r o e q t i s k o r e q t i r e b a

a b g

ლითონის მოაჯირი ფერი-შავი

მეტალოპლასტმასის
კარფანჯარა თეთრი
ალათებით

მეტალოპლასტმასის
კარფანჯარა თეთრი
ალათებით

გათბობა გაგრილების გარე დანადგარი

ლესვა რთული ხსნარით
ღებვა მაღალხარისხიანი
საფასადე საღებავით
ფერი: თეთრი

ლესვა რთული ხსნარით
ღებვა მაღალხარისხიანი
საფასადე საღებავით
ფერი: ყავის თეთრი

ლესვა რთული ხსნარით
ღებვა მაღალხარისხიანი
საფასადე საღებავით
ფერი: თეთრი RAL 9010

RAL 9010

RAL 8007

500 600

0.00

5.40

8.70

12.00

15.30

18.60

21.90

24.30

2.90

mob.599 539 019.
e-mail:
dimademetradze@mail.ru
capiteli@ymail.com