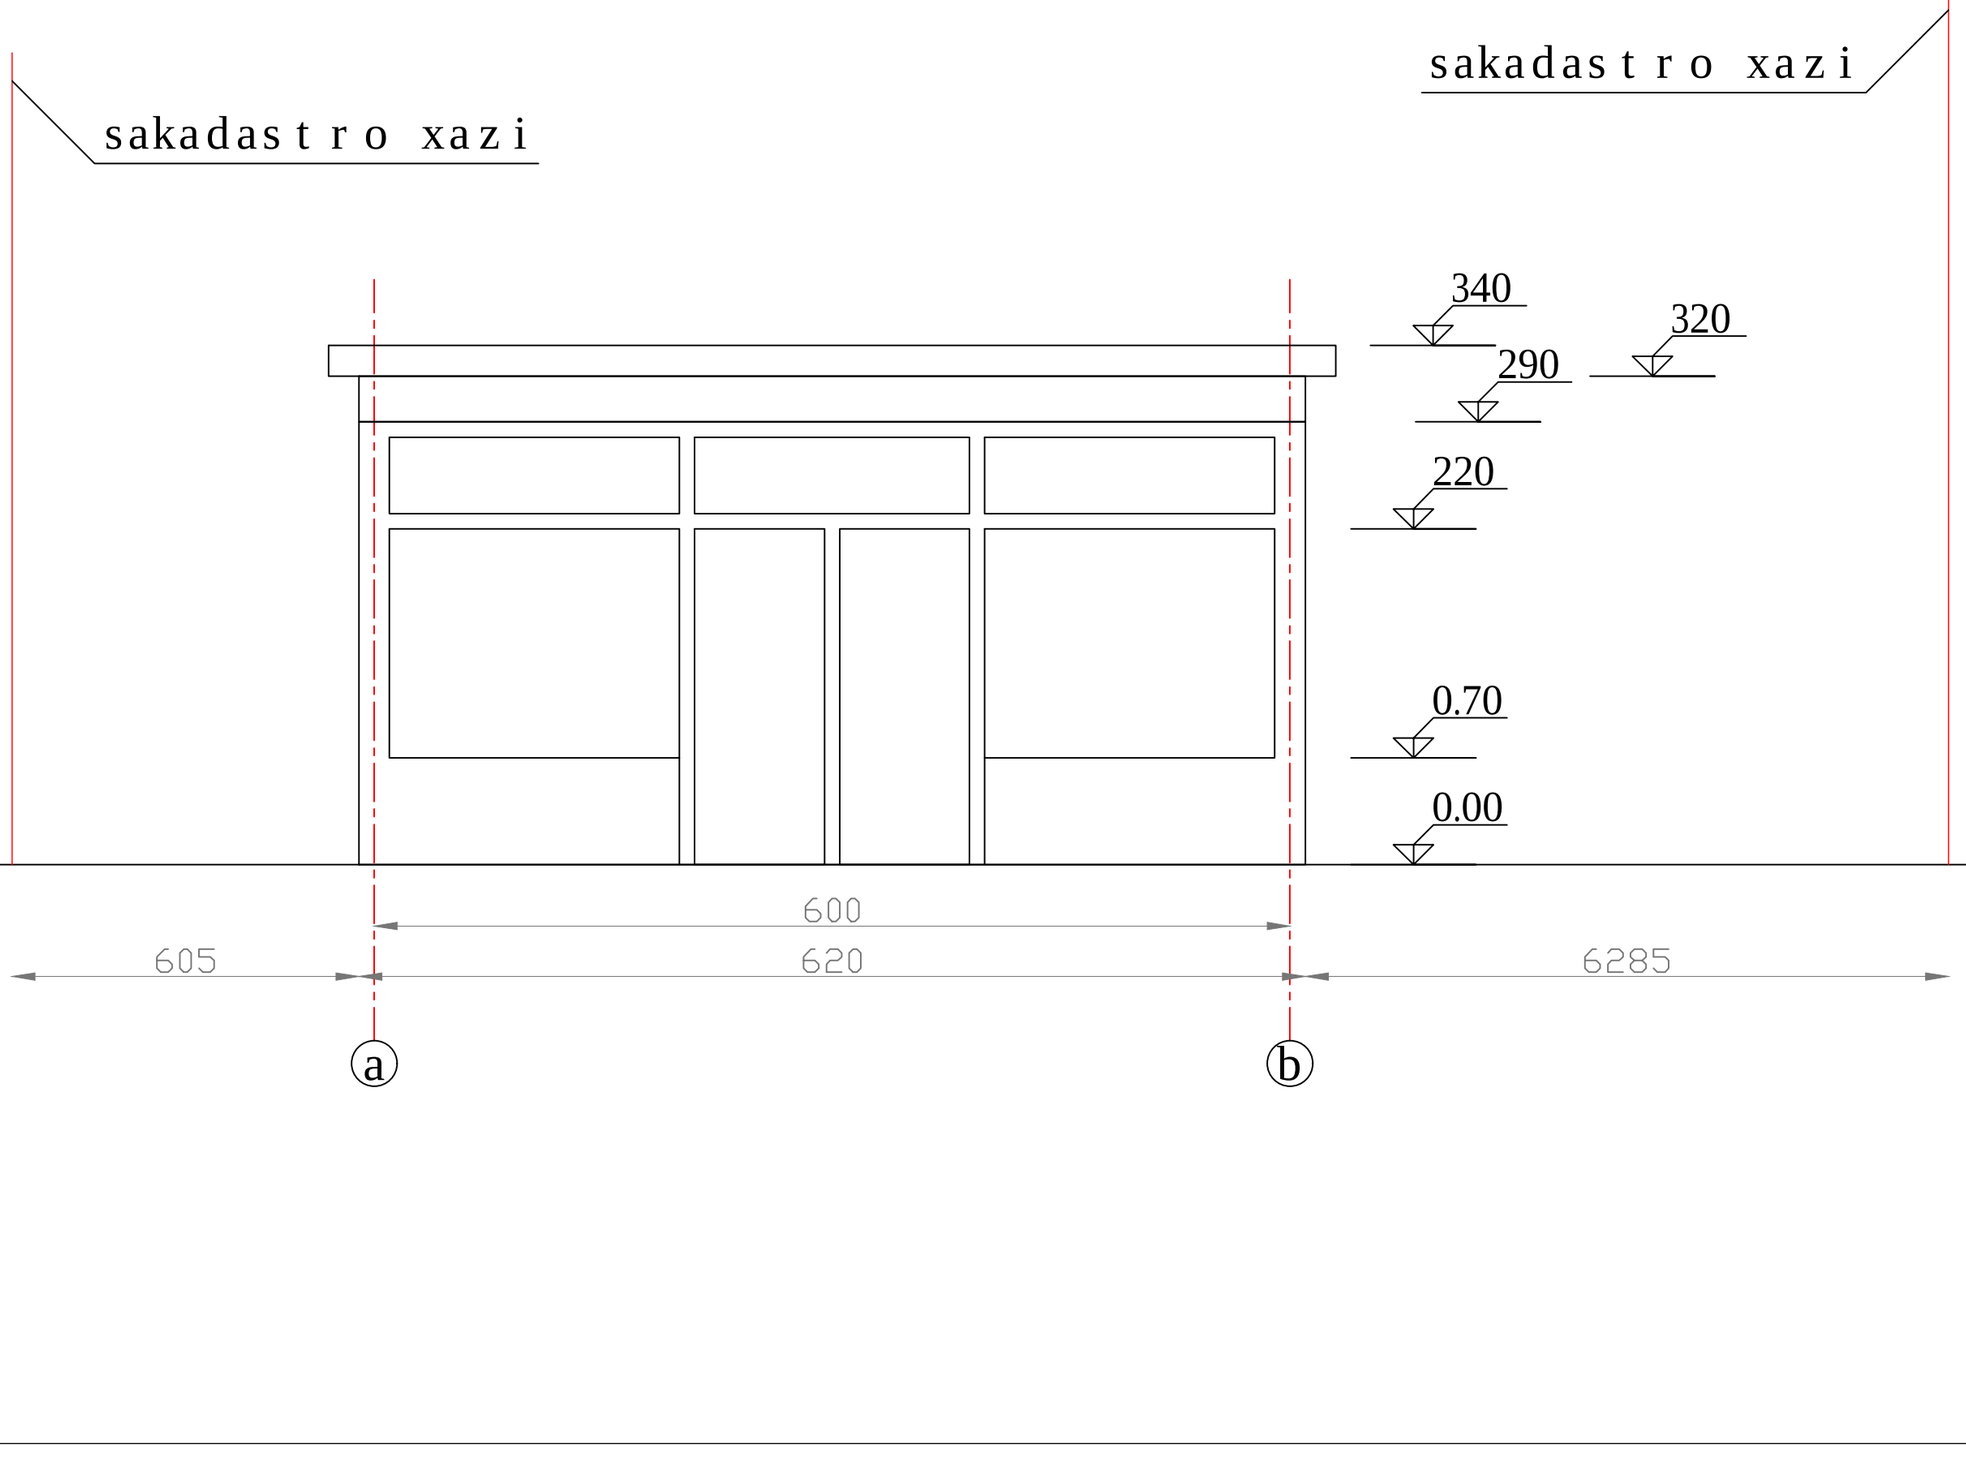
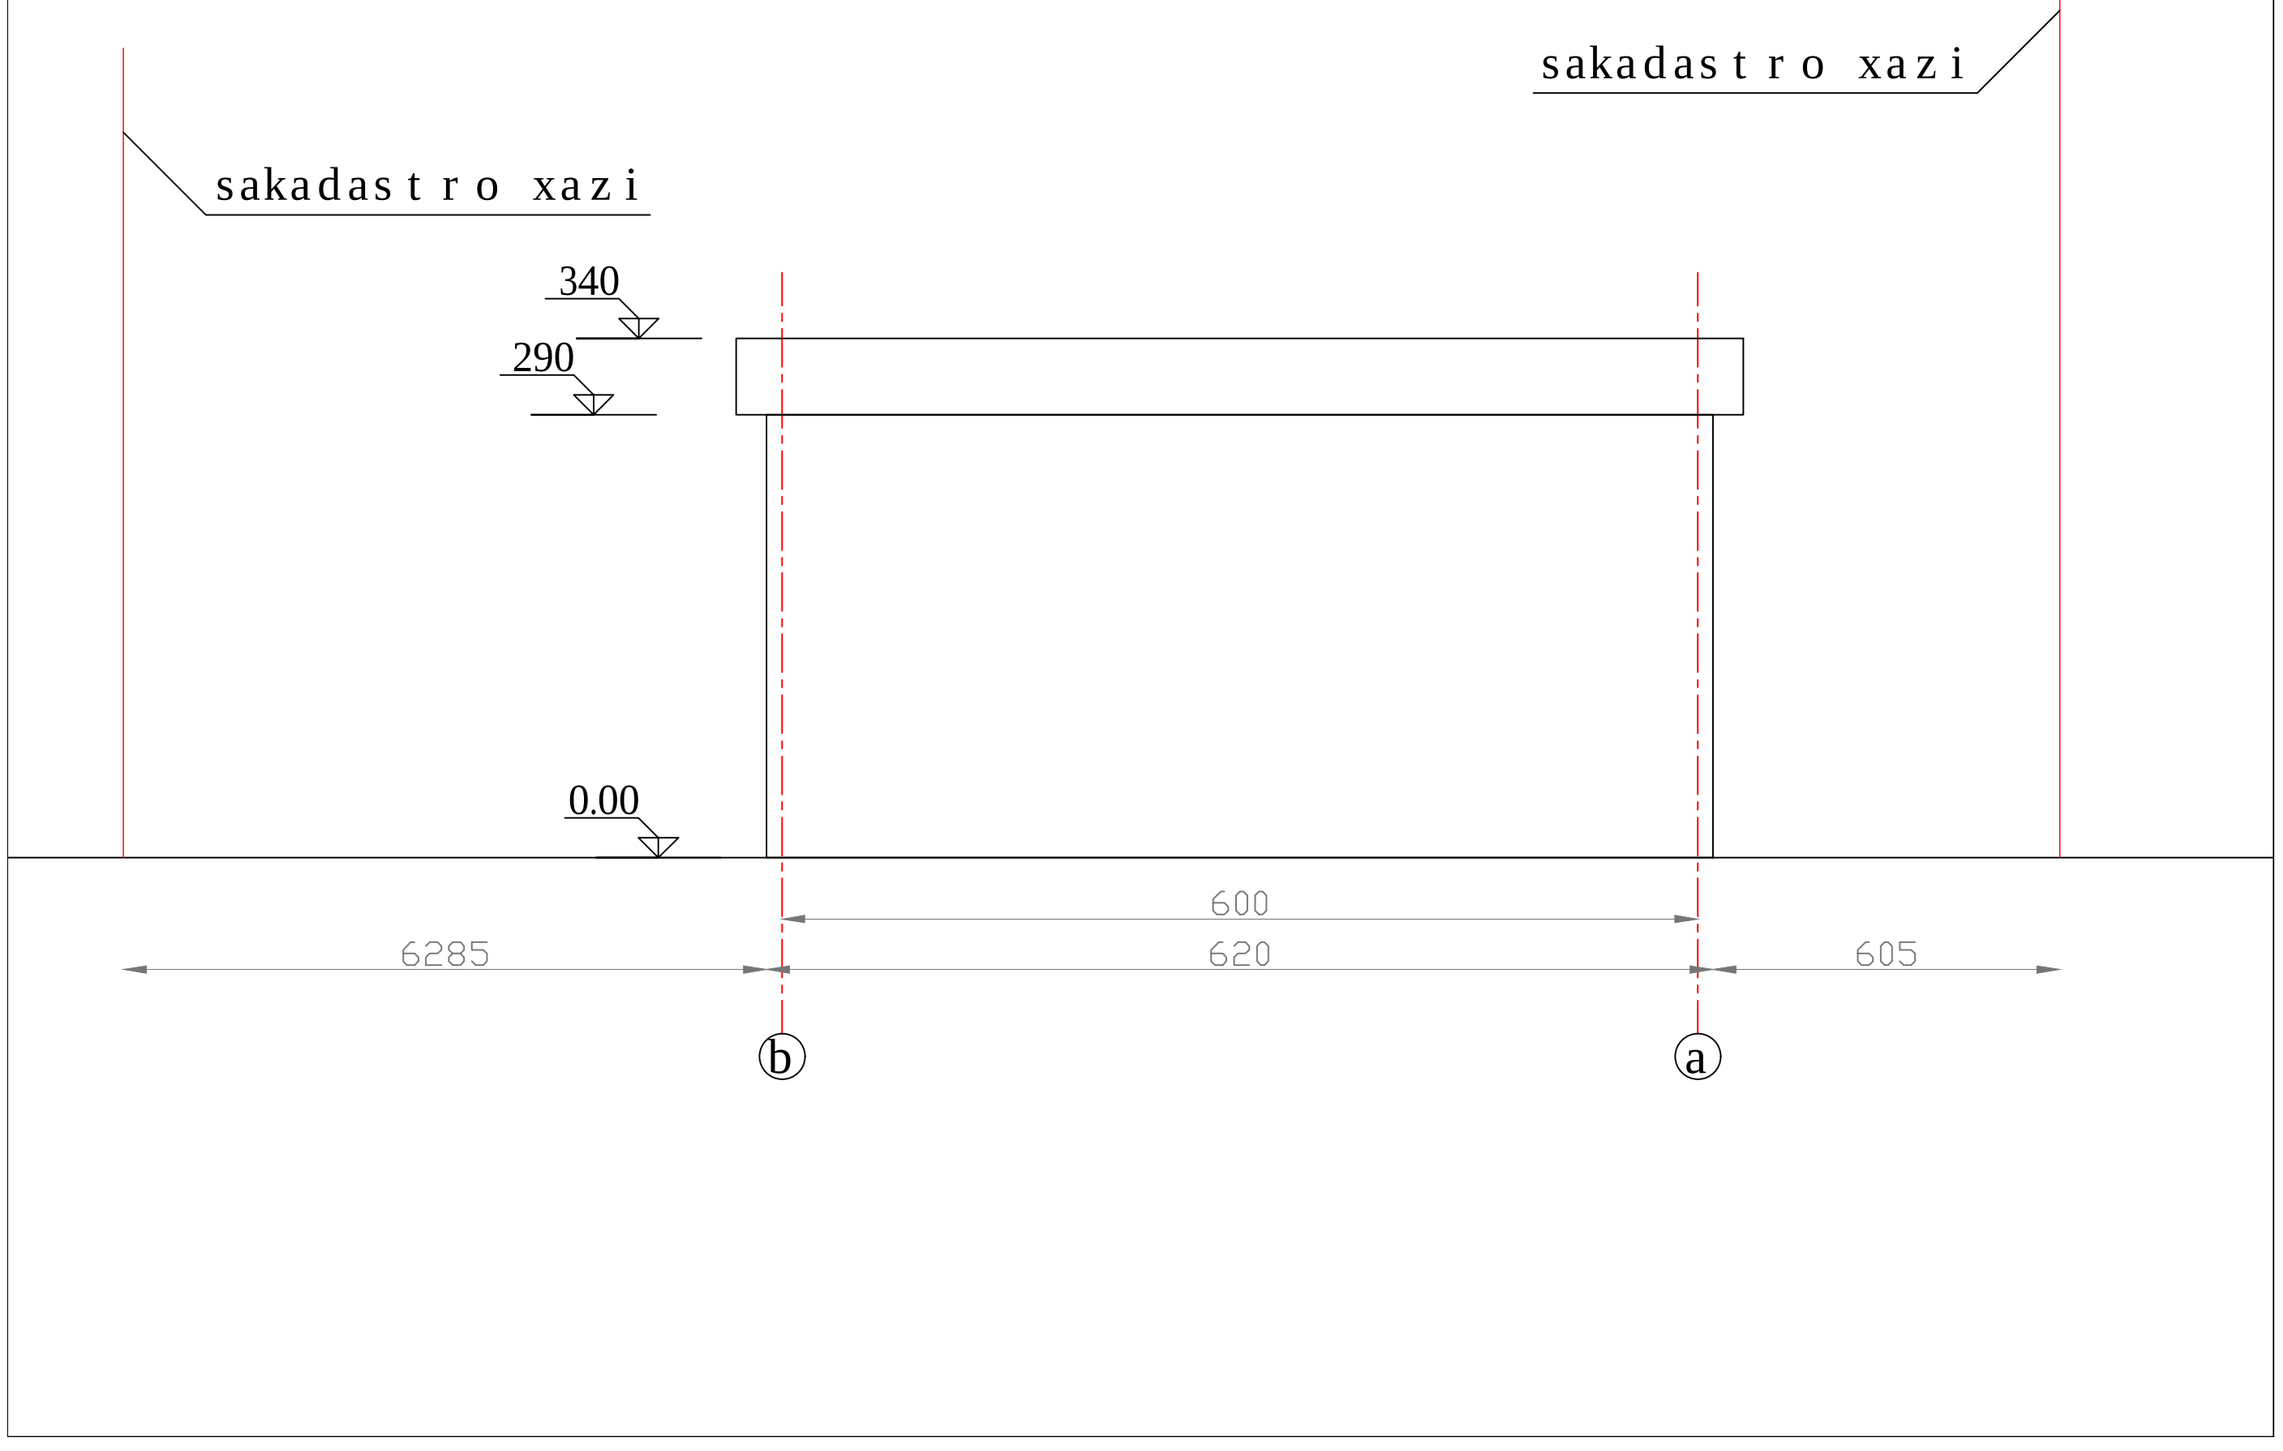
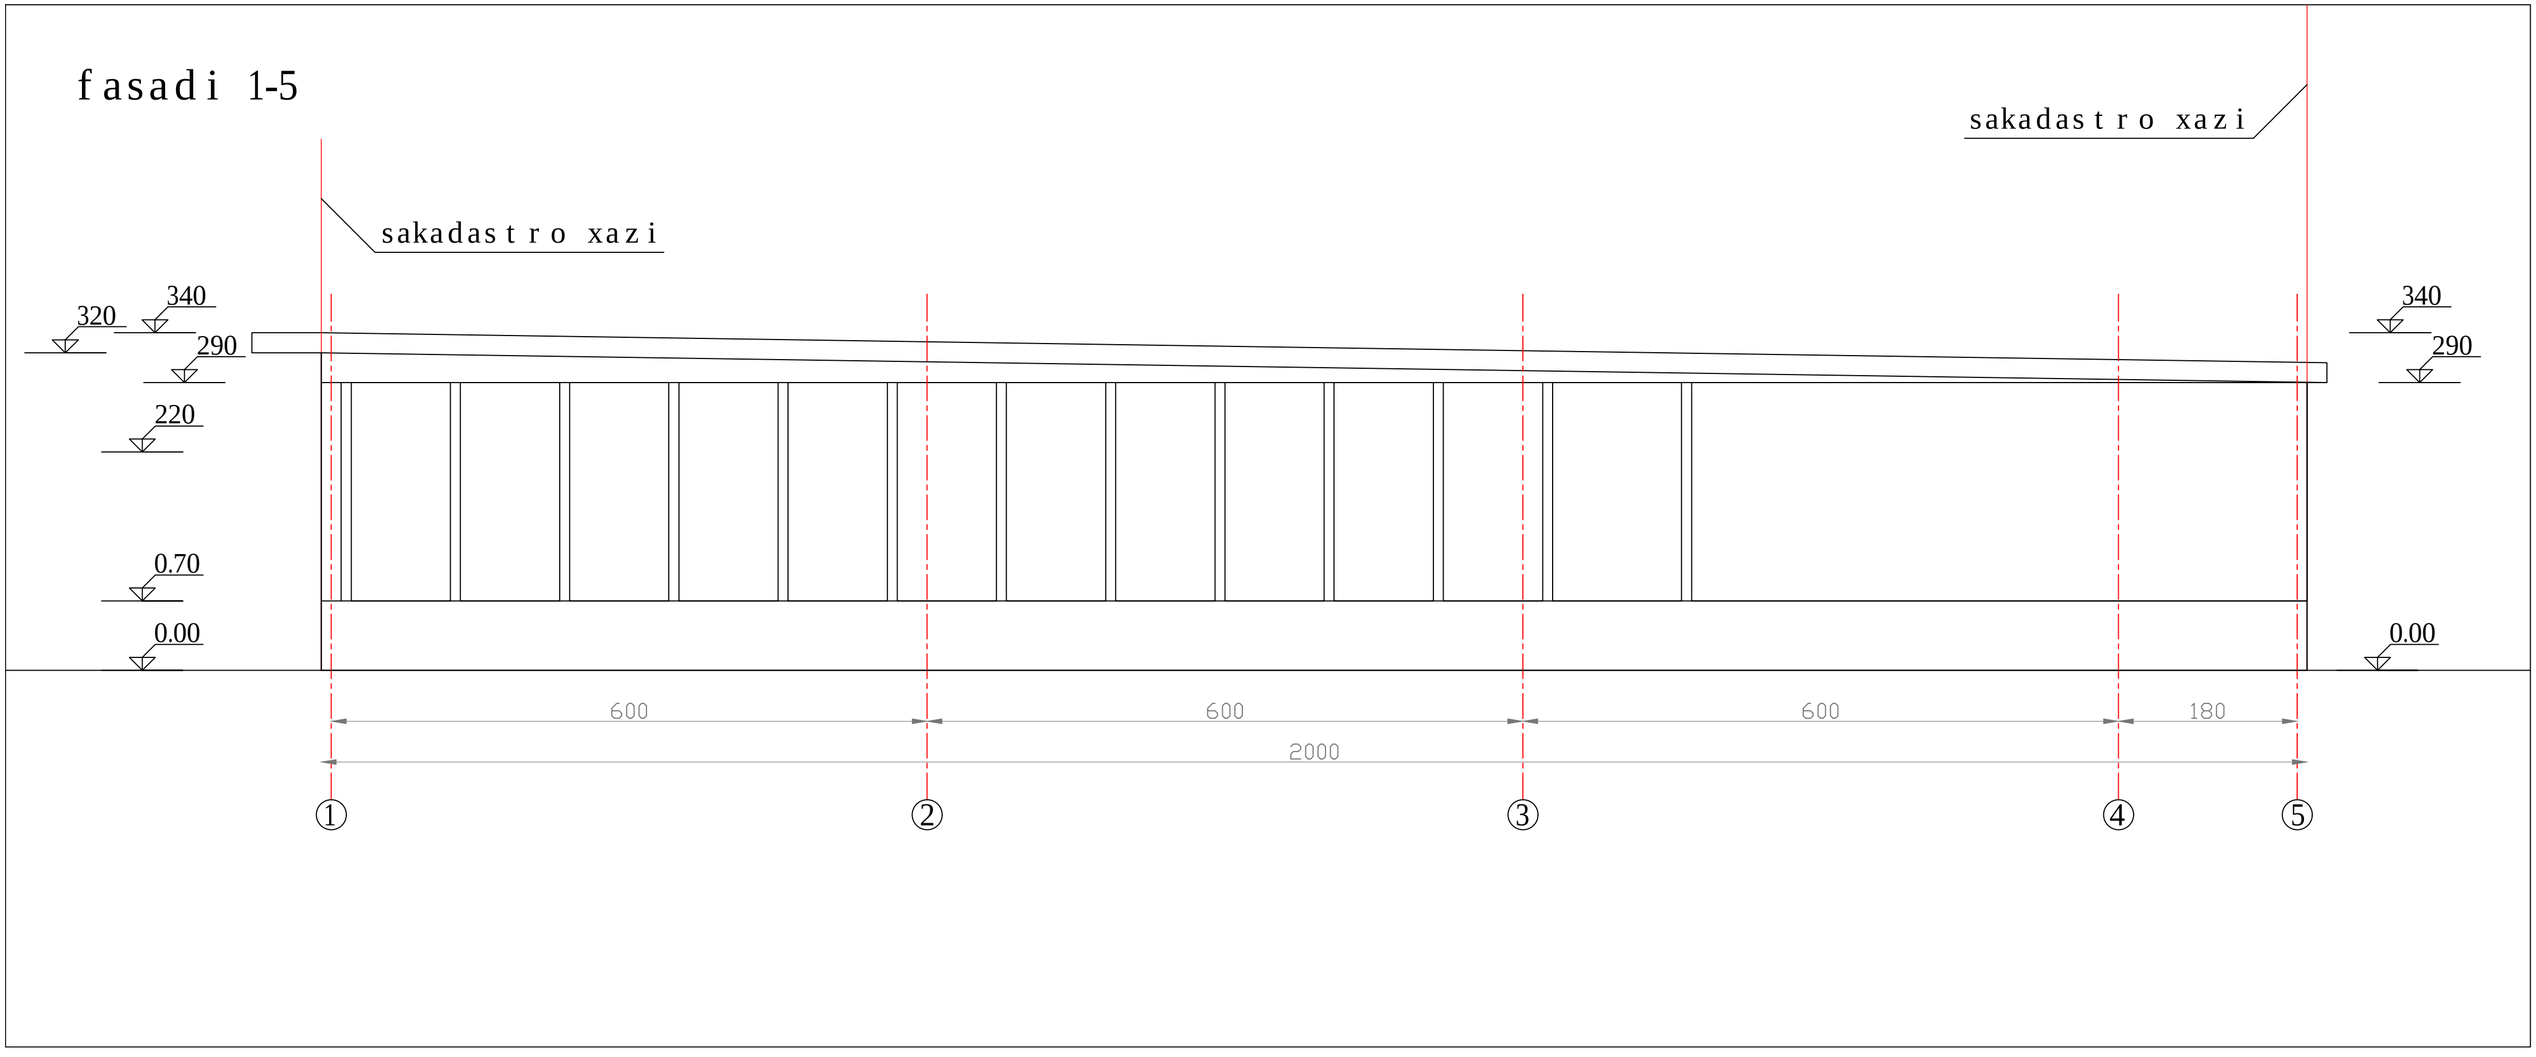
fasadi a-b


sakadastro xazi
sakadastro xazi
340
320
290
220
0.70
0.00
600
605
620
6285
a
b


fasadi b-a


sakadastro xazi
sakadastro xazi
340
290
0.00
600
6285
620
605
b
a

fasadi 1-5


sakadastro xazi
sakadastro xazi
340
320
290
220
0.70
0.00
340
290
0.00
600
600
600
180
2000
①
②
③
④
⑤

fasadi 5-1

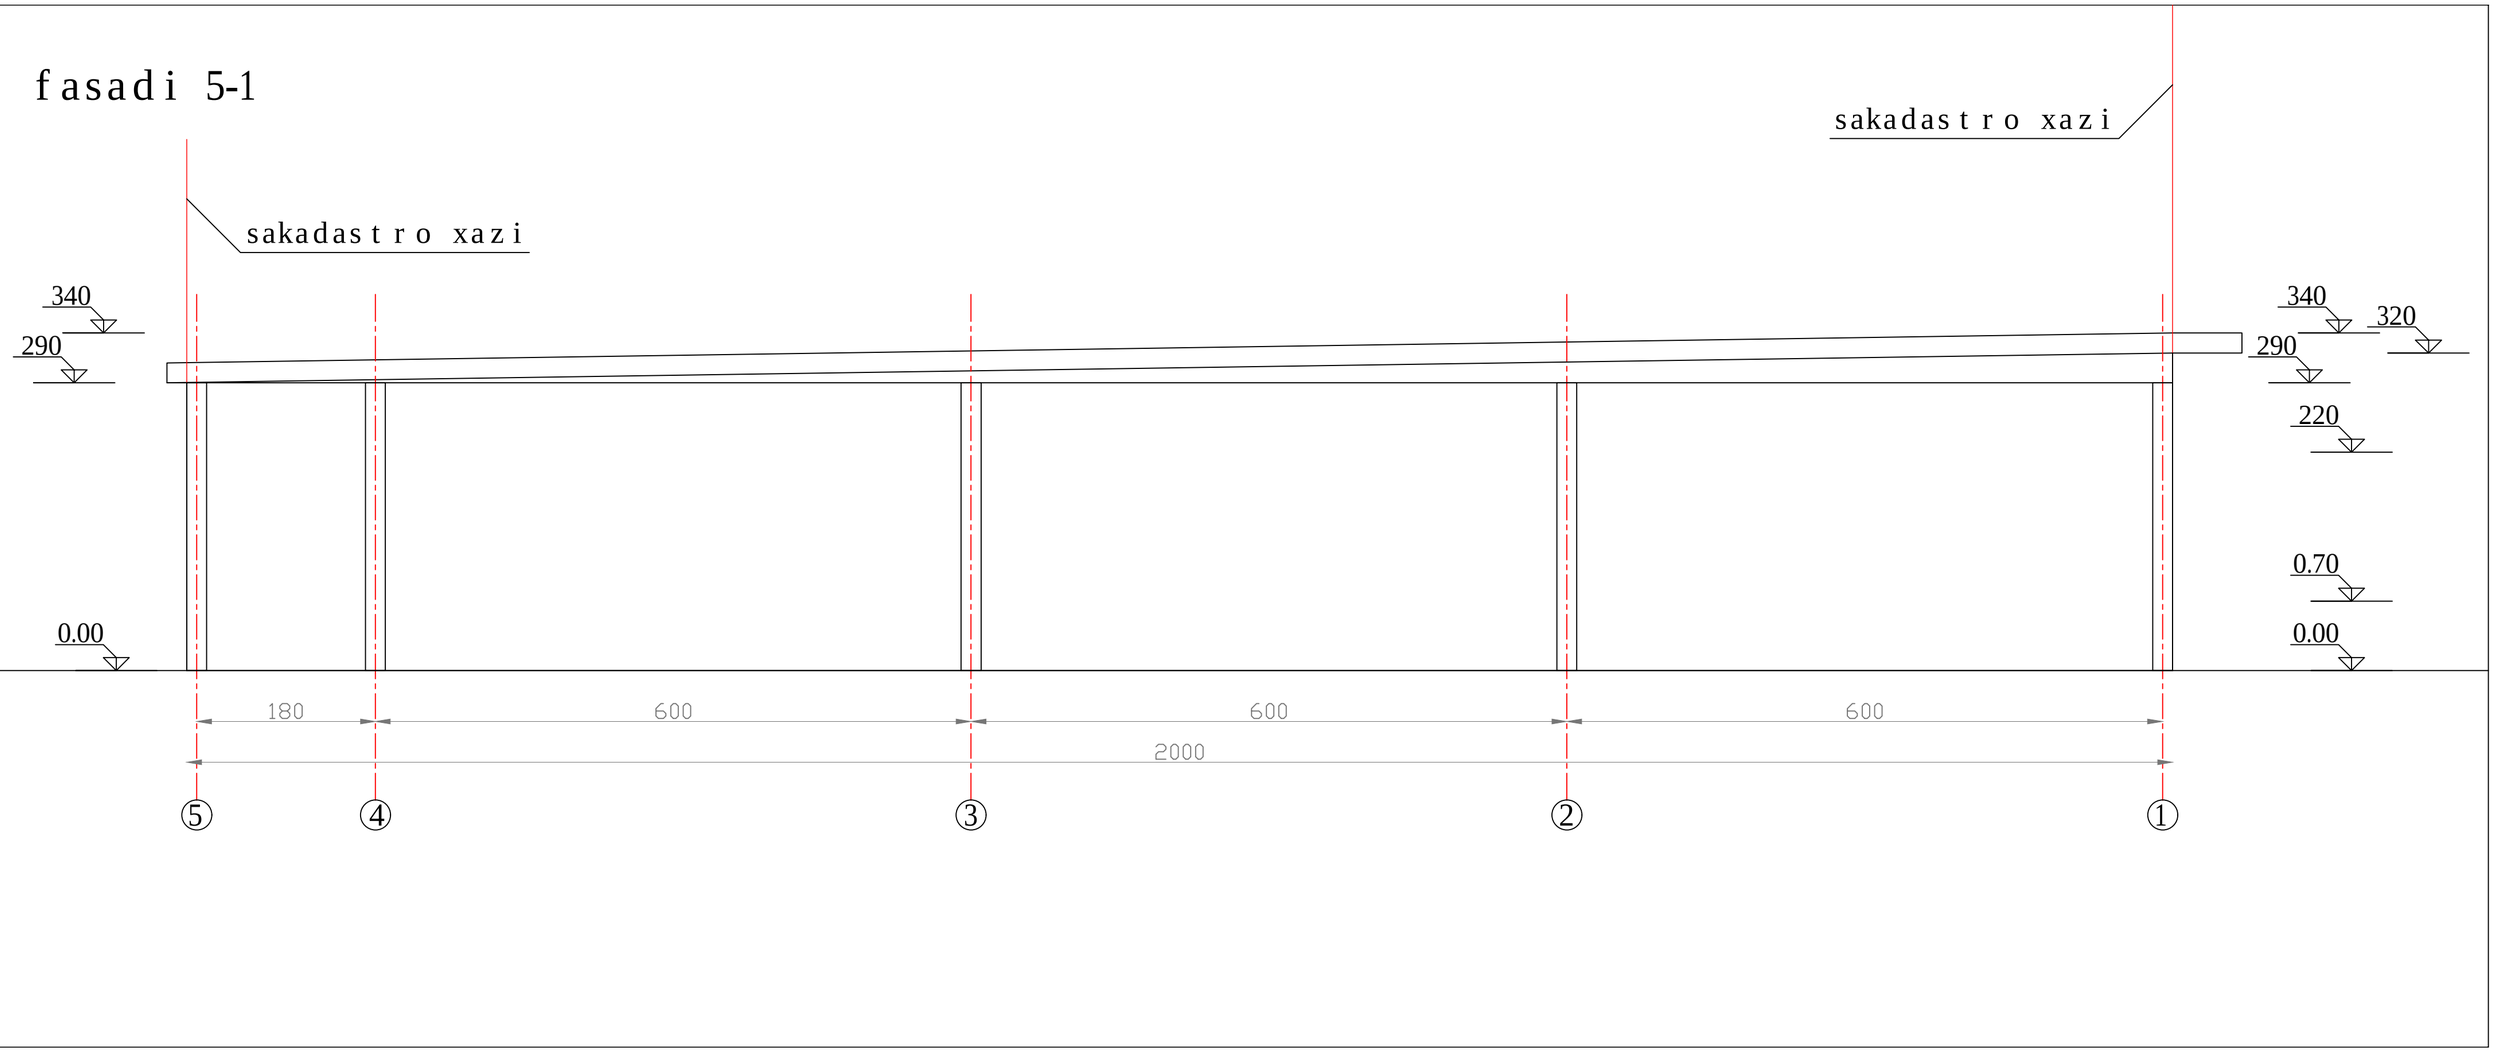
sakadastro xazi
sakadastro xazi
340
290
340
320
290
220
0.70
0.00
0.00
180
600
600
600
2000
5
4
3
2
1