
მიწის ნაკვეთების გაერთიანების საკადასტრო აგეგმვითი / ასომვითი ნახაზი

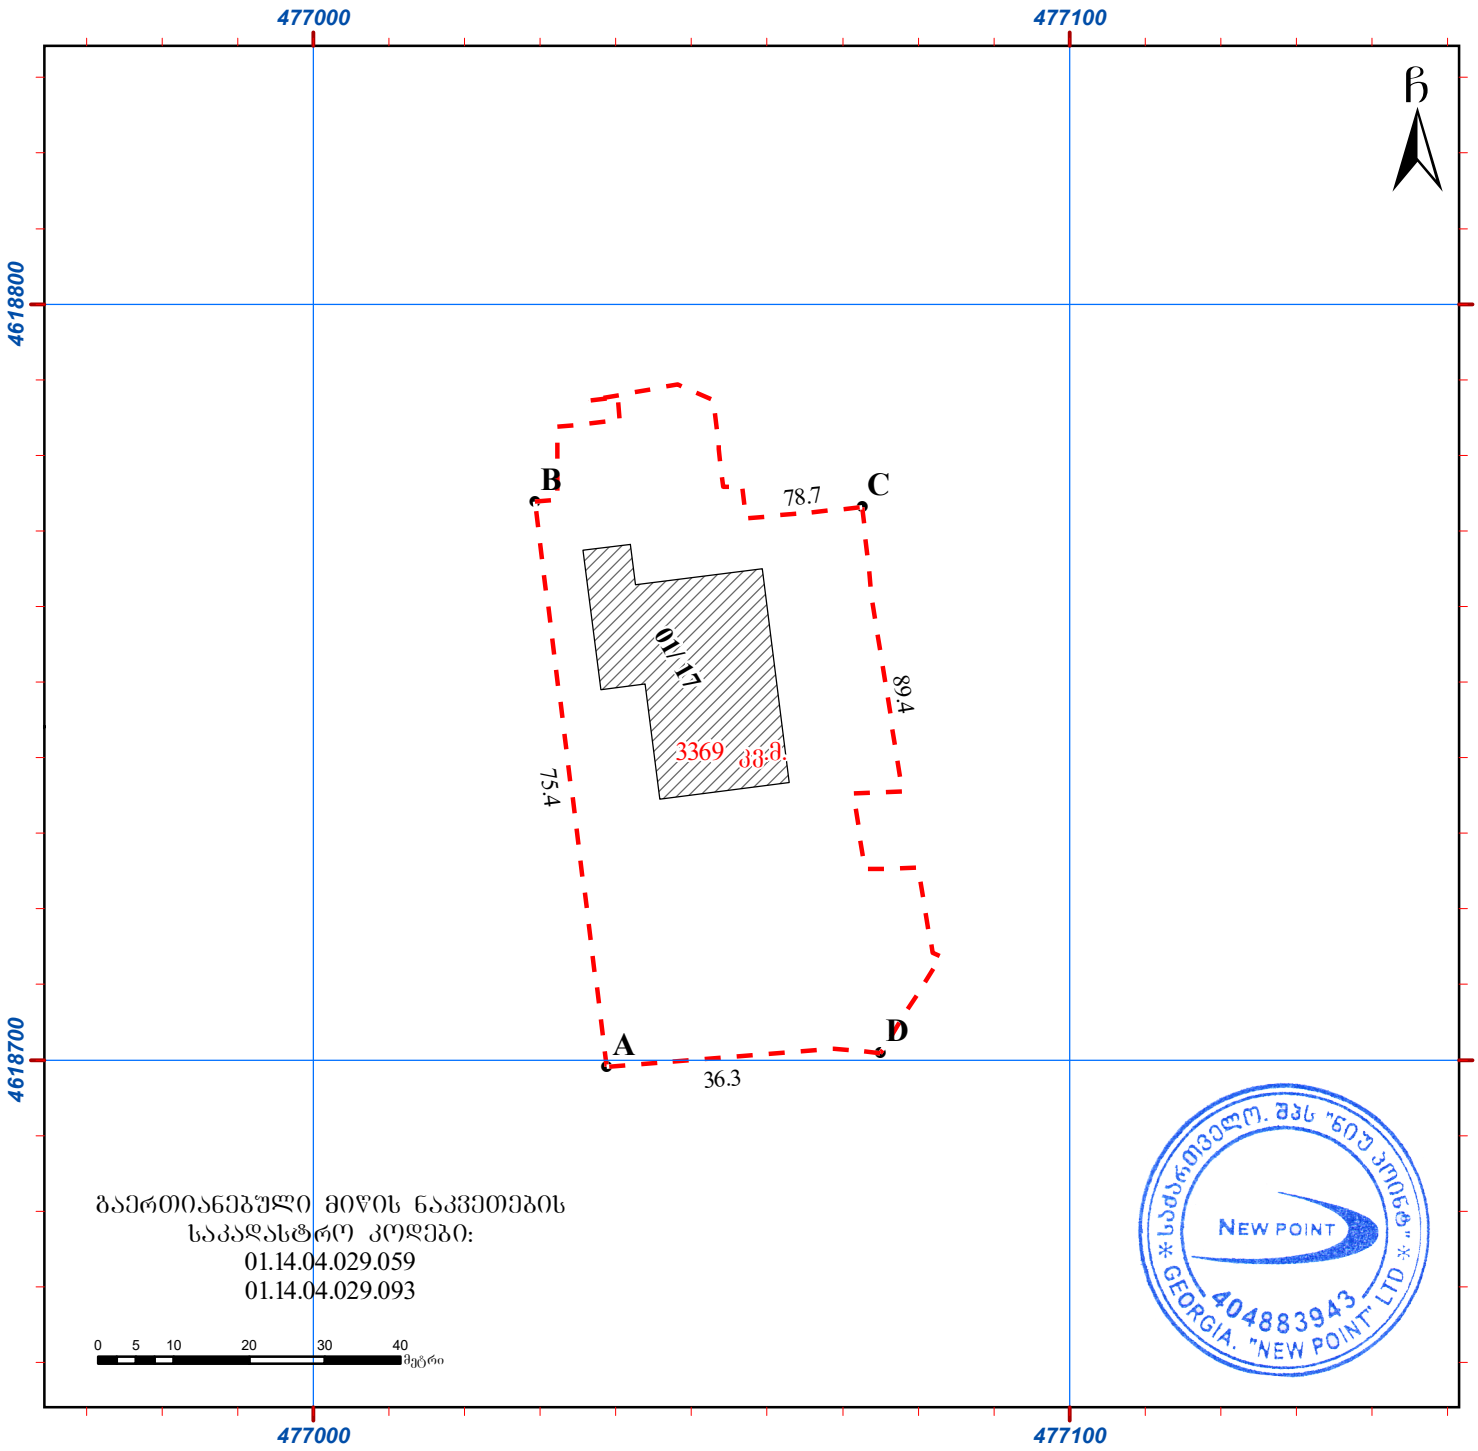

მასშტაბი: 1:1,000

საველმწიფო გეოდეზიური კოორდინატთა სისტემა
WGS_1984_UTM_Zone_38N

მისამართი: ქალაქი თბილისი, პეტრე ქავთარაძის ქუჩა №58 - №56	ნაკვეთის ფართობი: 3369 კვ.მ.
დანიშნულება: არასასოფლო სამეურნეო	ხაზობრივი ნაგებობის ფაქტობრივი სიგრძე: ----- მეტრი
	ხაზობრივი ნაგებობის გეგმარებითი სიგრძე: ----- მეტრი
	ხაზობრივი ნაგებობის წერტილოვანი ობიექტი: რაოდენობა

პირობითი აღნიშვნები

- წერტილი
- ნაკვეთის ფიქსირებული საზღვარი
- ნაკვეთის არაფიქსირებული საზღვარი
- ვალდებულება

შენობა-ნაგებობა/მდგომარეობა

- აშენებული
- დანგრეული/ნანგრევი
- მშენებარე
- მიწისქვეშა
- ხაზობრივი ნაგებობა
- წერტილი

NEW POINT
შპს „ნიუ პოინტ“, ს/ნ 404883943
საქართველო, თბილისი, მგალობლიშვილის ქ. №3;
ტელ: (+99532) 2945808 , მობ. 557 704433
www. newpoint.ge info@newpoint.ge
Ltd „new point" 3 mgaloblishvili street, Tbilisi, Georgia,
tel: (+99532) 2945808; cell phone: 557 704433

საკადასტრო აღწერაზე უფლებამოსილი პირი:	გ. კირკიტაძე
დაინტერესებული პირი:	შპს "ნიუ გრუპ პლიუსი"
თარიღი:	06/11/2020 წ.
შენიშვნა:	

საკადასტრო აგეგმვითი / აზომვითი ნახაზის ფორმის მეორე გვერდი		
მიწის ნაკვეთის / ხაზობრივი ნაგებობის ადგილმდებარეობა / მისამართი	ფართობი(კვ.მ)	დანიშნულება
ქალაქი თბილისი, პეტრე ქავთარაძის ქუჩა №58 - №56	3369 კვ.მ.	არასასოფლო სამეურნეო

შენობა-ნაგებობის რიგითი ნომერი	დანიშნულება	მდგომარეობა (მშენებარე,აშენებული)	სართულიანობა
01	საცხოვრებელი	აშენებული	17

უფლებრივი შეზღუდვის / დატვირთვის საზღვრების აღწერა	ვალდებულების სახე	ფართობი (კვ.მ)

ხაზობრივი ნაგებობის ტიპი	ხაზობრივი ნაგებობის ფაქტობრივი სიგრძე (მ)	ხაზობრივი ნაგებობის გეგმარებითი სიგრძე (მ)	ხაზობრივი ნაგებობის თანამდევი წერტილოვანი ობიექტის ტიპი	ხაზობრივი ნაგებობის თანამდევი წერტილოვანი ობიექტის რაოდენობა


საზღვარი	მოსაზღვრის აღწერა
A----B	შპს „ნიუ გრუპ ქავთარაძე"
B----C	გზა
C----D	თამარ ძაძუა
D----A	შპს “მონოლით ჯგუფი”

საკადასტრო აღწერის დამსწრე პირების სახელი გვარი	ხელმოწერა
	---------- (ხელმოწერა)

საკადასტრო აგეგმვითი/ აზომვითი სამუშაოების შემსრულებელი პირის დასახელება	შპს „ნიუ პოინტ“, ს/ნ 404883943 საქართველო, თბილისი, მგალობლიშვილის ქ. №3; ტელ: (+99532) 2945808 , მობ. 557 704433 www. newpoint.ge info@newpoint.ge Ltd „new point" 3 mgaloblishvili st, Tbilisi, Georgia tel: (+99532) 2945808; cell phone: 557 704433
საკადასტრო აგეგმვითი/ აზომვითი სამუშაოების შემსრულებელი პირის საიდენტიფიკაციო მონაცემი	
საკადასტრო აგეგმვითი/ აზომვითი სამუშაოების შემსრულებელი პირის საკონტაქტო ინფორმაცია	
საკადასტრო აზომვის მეთოდოლოგია	დ.ა.ა) რეალური დროის რეჟიმში (RTK);

აზომვის შესრულების თარიღი	06/11/2020 წ.	
საკადასტრო აგეგმვითი/ აზომვითი სამუშაოების შემსრულებელი პირი და მისი ხელმოწერა	---------- (ხელმოწერა)	/ვ. ვირსალაძე/


დაინტერესებული პირი	შპს "ნიუ გრუპ პლიუსი"
დაინტერესებული პირის საიდენტიფიკაციო მონაცემი	404499556
დაინტერესებული პირის ხელმოწერა	---------- (ხელმოწერა)

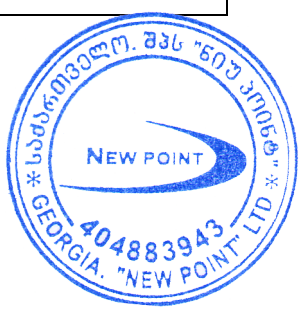

New Point

ქ. თბილისი, პეტრე ქავთარაძის ქუჩა №58, შპს "ნიუ გრუპ"-ის (/: 405203694), საკუთრებაში არსებული 3369 კვ.მ. (ს/კ: 01.14.04.029.059) არასასოფლო-სამეურნეო დანიშნულების მიწის ნაკვეთის და მისი მიმდებარე ტერიტორიის ტოპოგრაფიული

გეგმა

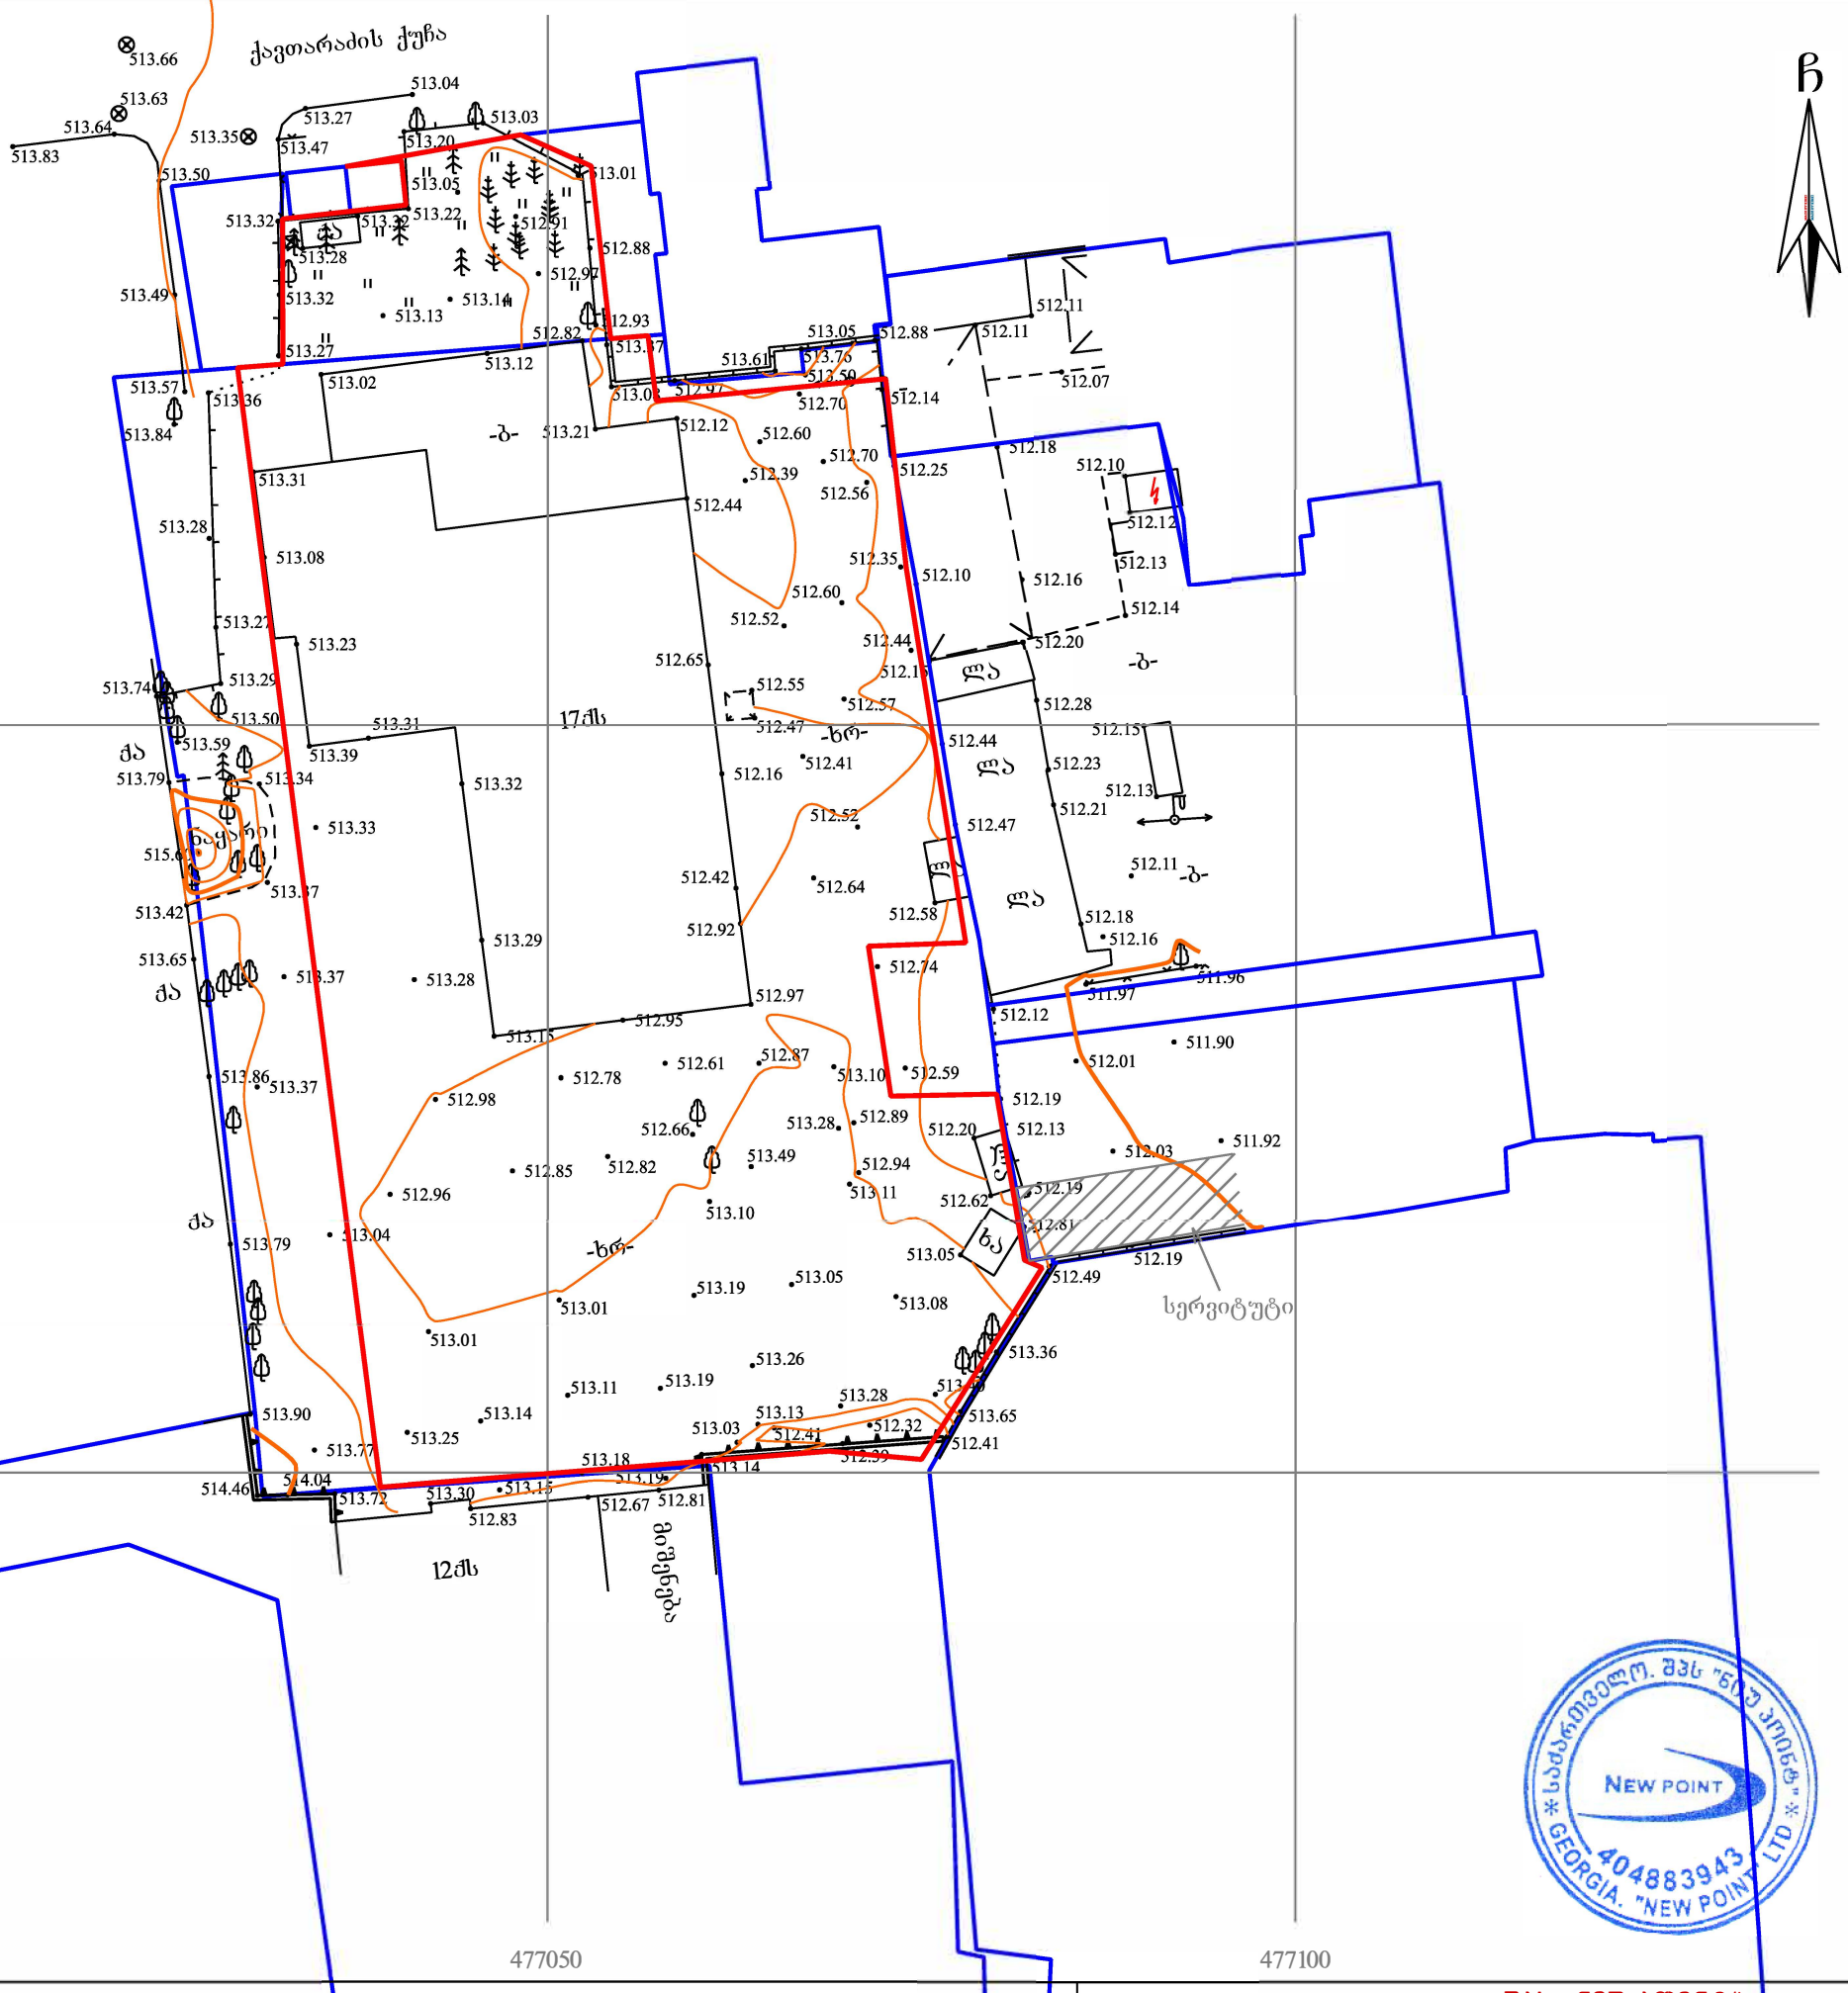

პირობითი აღნიშვნები

WGS 1984-ის კოორდინატთა სისტემის UTM პროექცია

ძს	საცხ. შენობა	ხის ღობე	წყალგაყვანილობა
ძა	არასაცხ. შენობა	ღობე	გაზი
	ფარდული	ლითონის ღობე	კანალიზაცია
	მშენებარე შენობა	ქვის კედელი	სანიაღვრე
	წიწვოვანი ხე	კედელი	კავშირგაბმულობა
	ფოთლოვანი ხე/ ბუჩქი	ფლატე	ელ. ქსელები
	ხილკენკროვანი	რკინიგზა	გათბობა
	მცენარე/ პალმა	სამეთვალყურეო ჭები	
	გარე განათება	ელ. გადამცემი ხაზი	


შენიშვნა: 1) გეგმაზე დატანილია საჯარო რეესტრში რეგისტრირებული ნაკვეთის საზღვრები

2) ვინაიდან გეგმაზე დატანილია მხოლოდ რეგისტრირებული მიწისქვეშა კომუნიკაციები მათი მდებარეობების დაზუსტება მოხდეს ყველა კომუნიკაციის წარმომადგენლებთან

შპს „ნიუ პოინტ“
საქართველო, თბილისი, მგალობლიშვილის ქუჩა №3,
I სართული ოფისი №3; ს/ნ: 404883943
www. newpoint.ge info@newpoint.ge
ტელ: / tel: +995 32 2945808; მობ: / cell phone: +995 557 704433;
Ltd „NewPoint“
office N3, floor N1, 3 mgaloblishvili str.
Tbilisi, Georgia ID: 404883943

დირექტორი:		გ. კირკიტაძე
აზომა:		ვ. ვირსალაძე
დახაზა:		ვ. ვირსალაძე
მაშტაბი: 1:500		27/12/2019 წ.

გენ. გეგმა მ.: 1:500

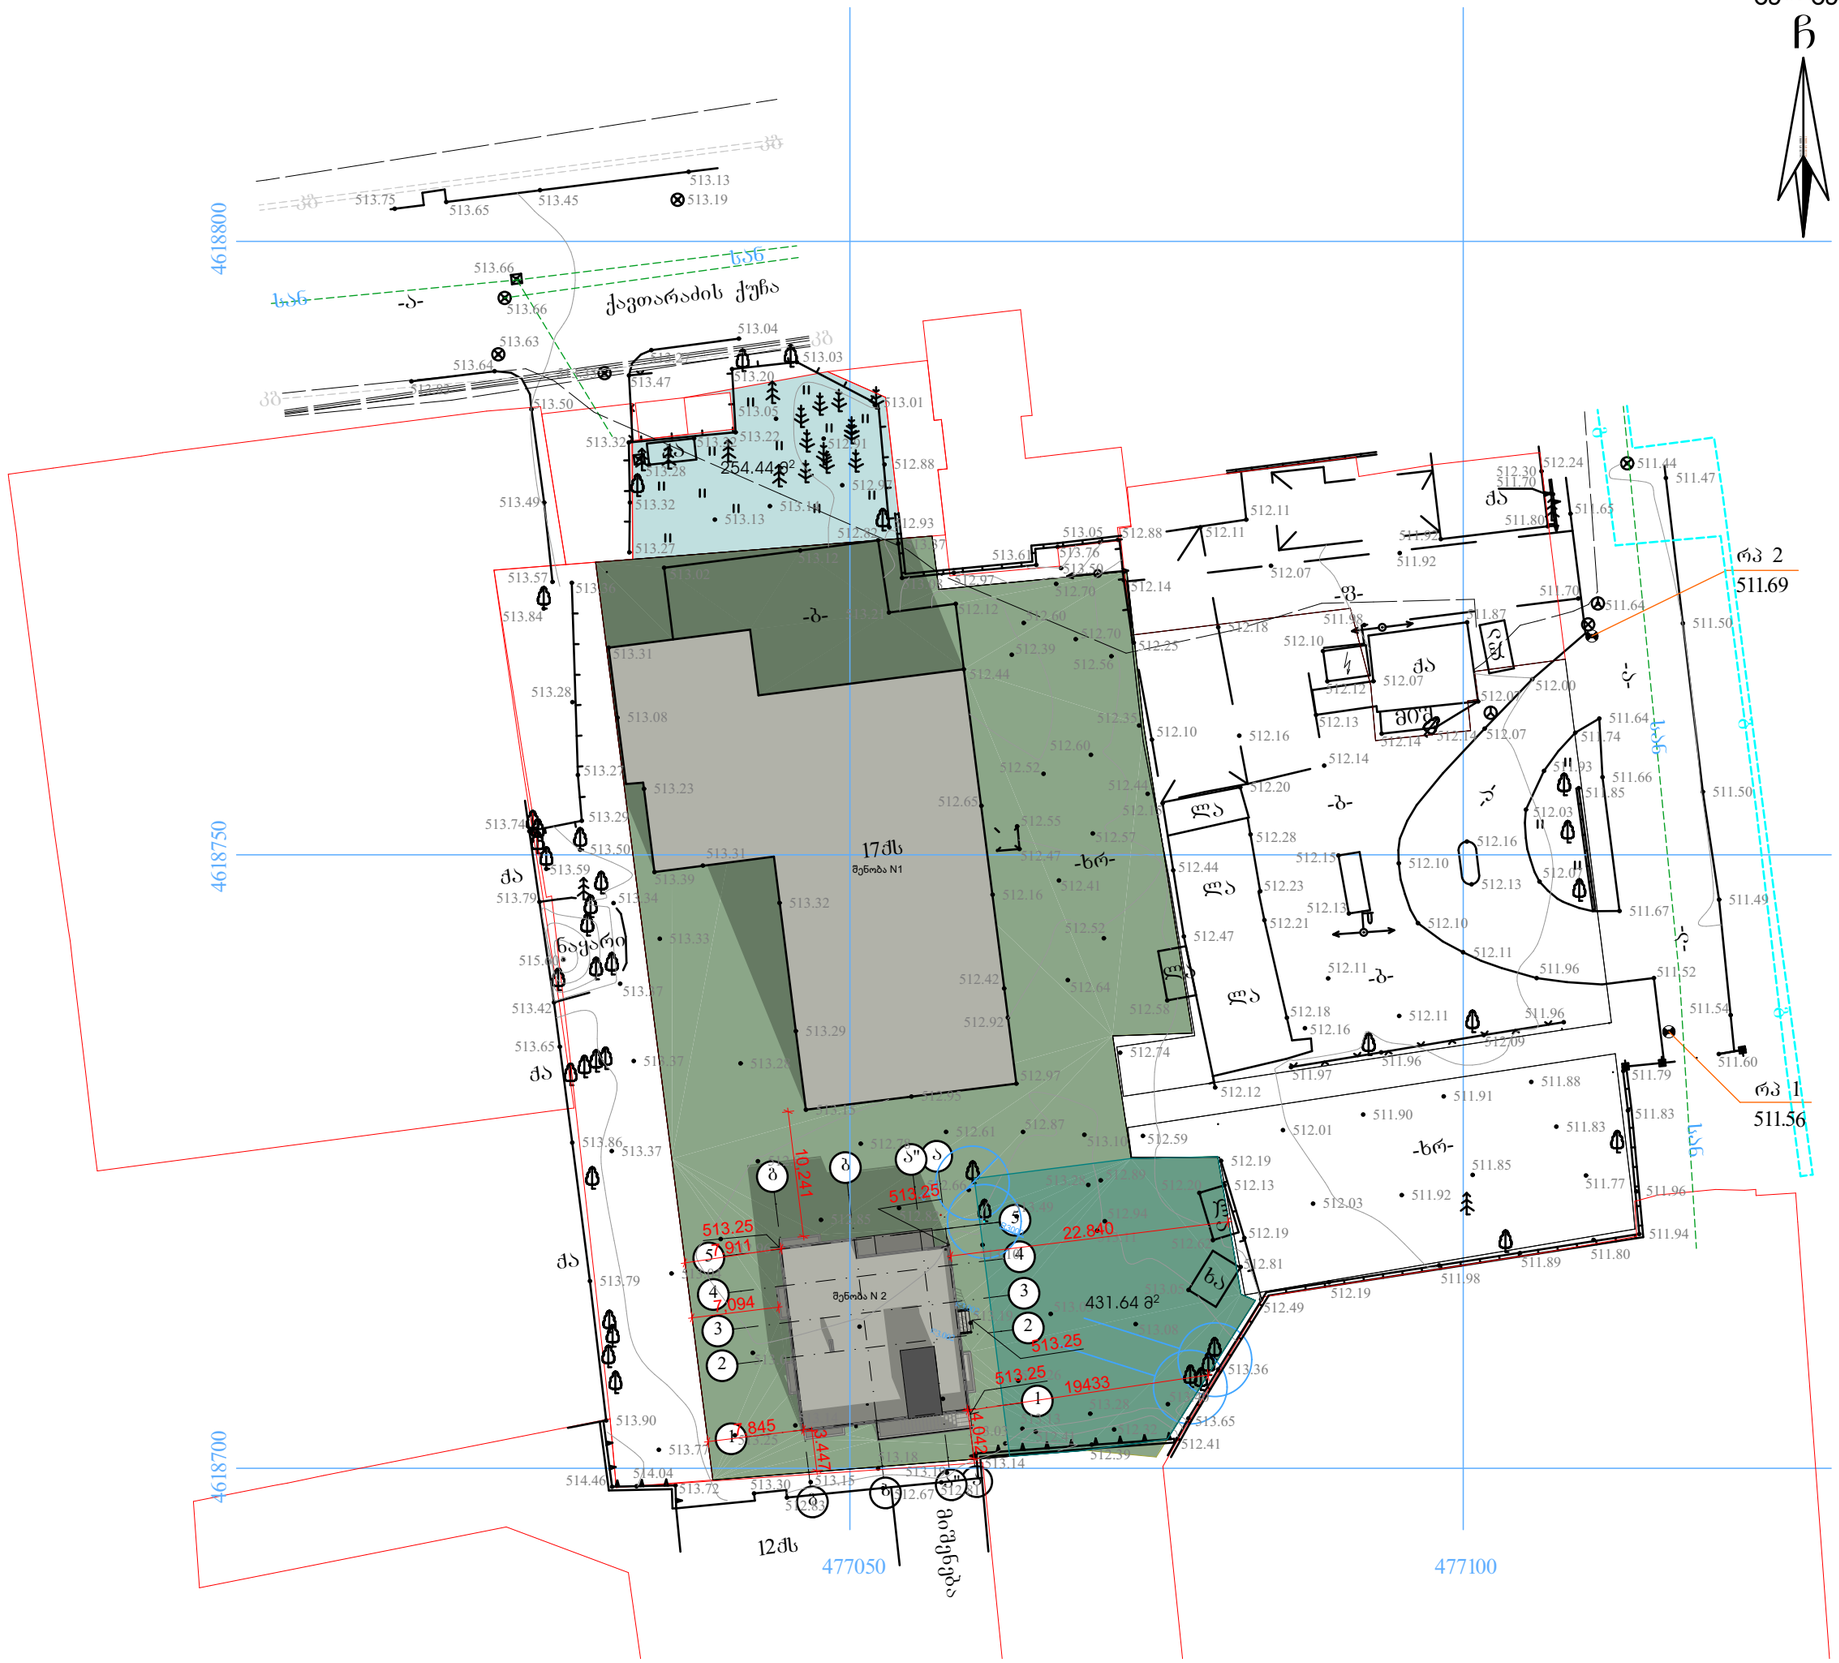

A-3

შენიშვნები:

ზომები მოცემულია მილიმეტრებში,
ნიშნულებია მოცემულია მეტრებში

ნახაზის ყველა ცვლილება
მშენებლობისას შეთანხმებული
უნდა იყოს პროექტის ავტორთან

გამოყენებული პირობითი აღნიშვნები

	საკადასტრო საზღვარი
±0.000	ნიშნული გეგმაზე
1	ჭრილის ხაზი
+2.700	ნიშნული ჭრილზე, ფასადზე
1	ღერძის ხაზი

ტექნიკურ-ეკონომიკური მაჩვენებლები

შ.პ.ს. "არქ ქრიატიონ"
მისამართი: ქ. თბილისი, ს. ცინცაძის ქ.N3

დამკვეთი: შ.პ.ს. ნოუ გრუპ პლიუსი

მისამართი: პ. ქავთარაძის ქ.N.58

პროექტის სახელწოდება:
ოფისი

თანამდებობა	გვარი	ხელმოწერა	თარიღი
დირექტორი	ო. ხუხაშვილი		
არქიტექტორი	ო. ხუხაშვილი		
არქიტექტორი	ქ. ხუხაშვილი		
არქიტექტორი	ლ. ხუხაშვილი		
არქიტექტორი	გ.სახელაშვილი		

მასშტაბი	1:500	ნახაზი:	
თარიღი		გენ. გეგმა	

სტადია	ფურცელი	ფურცლები
ა.პ.	A.01	18