

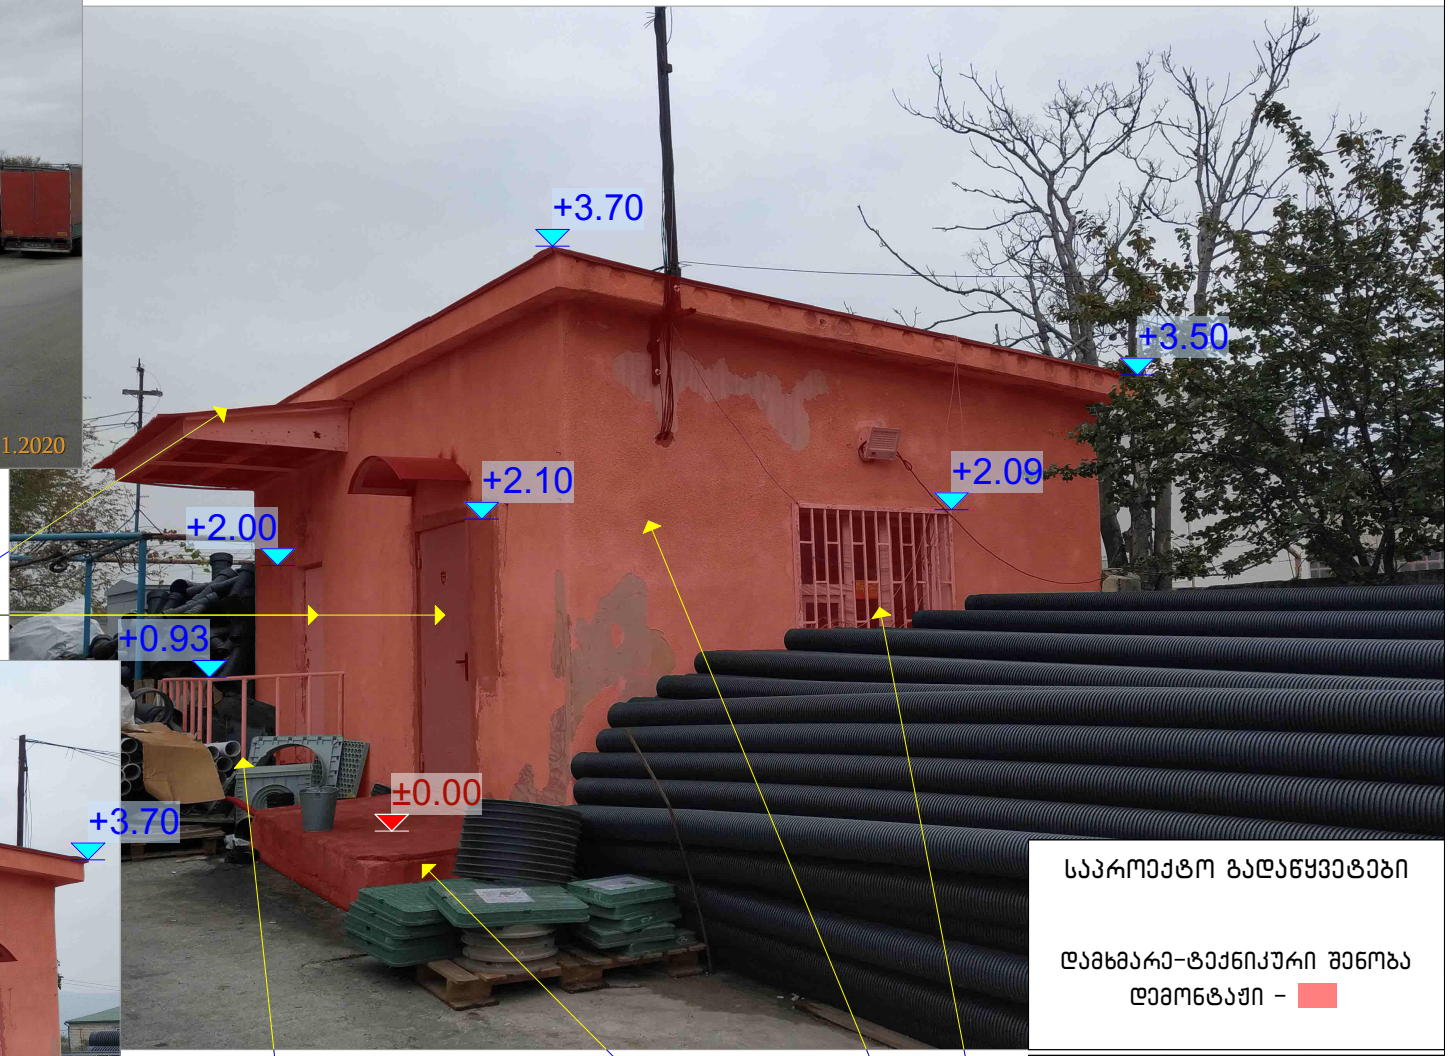

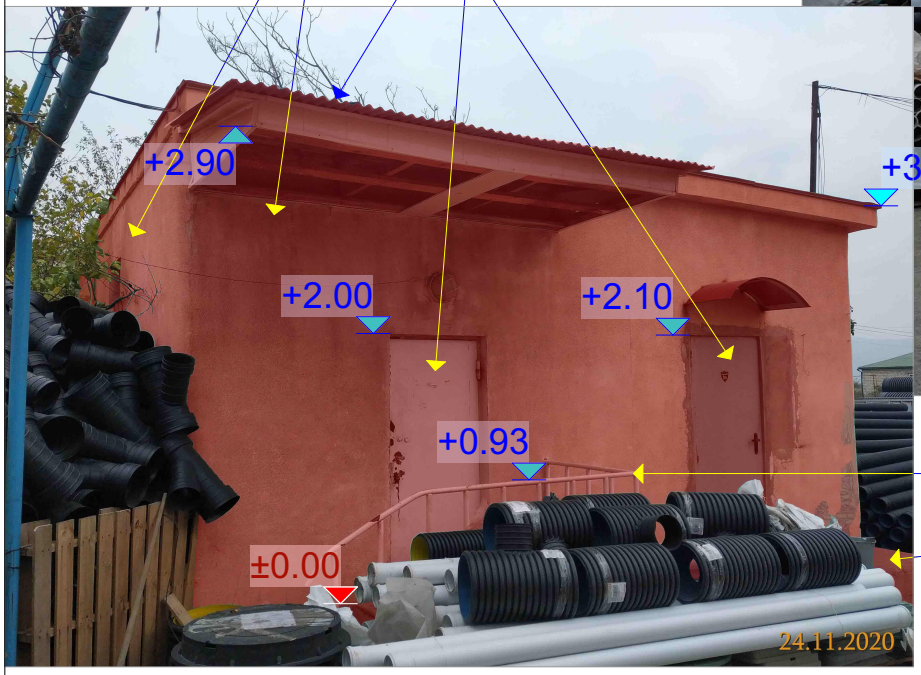

ლესვა და ნაშხეფი (ბრიზგი)
თუნუქით გადახურვა
ლითონის კარები

ლითონის მოაჯირი
ბეტონის ფილა
ლესვა და ნაშხეფი (ბრიზგი)
ლითონის გისოსი

საპროექტო გადაწყვეტები

დამხმარე-ტექნიკური შენობა
დემონტაჟი –

არქ.	გ. ლოლაძე	
შეასრულა	გ. ლოლაძე	
მასშტაბი	ფურცელი	თარიღი
		2020 წელი





რკინაბეტონის ღობე

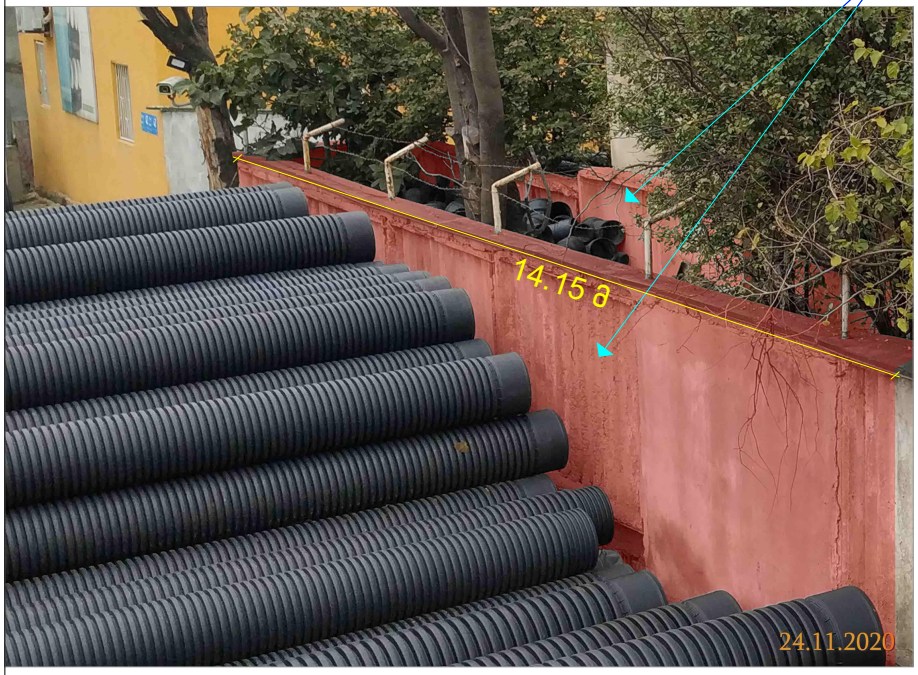



საპროექტო გადაწყვეტები

ღობე
ნაწილის დემონტაჟი –

არქ.	გ. ლოლაძე	
შეასრულა	გ. ლოლაძე	

მასშტაბი	ფურცელი	თარიღი
		2020 წელი