ჭრილი 1-1 მ.: 1:100

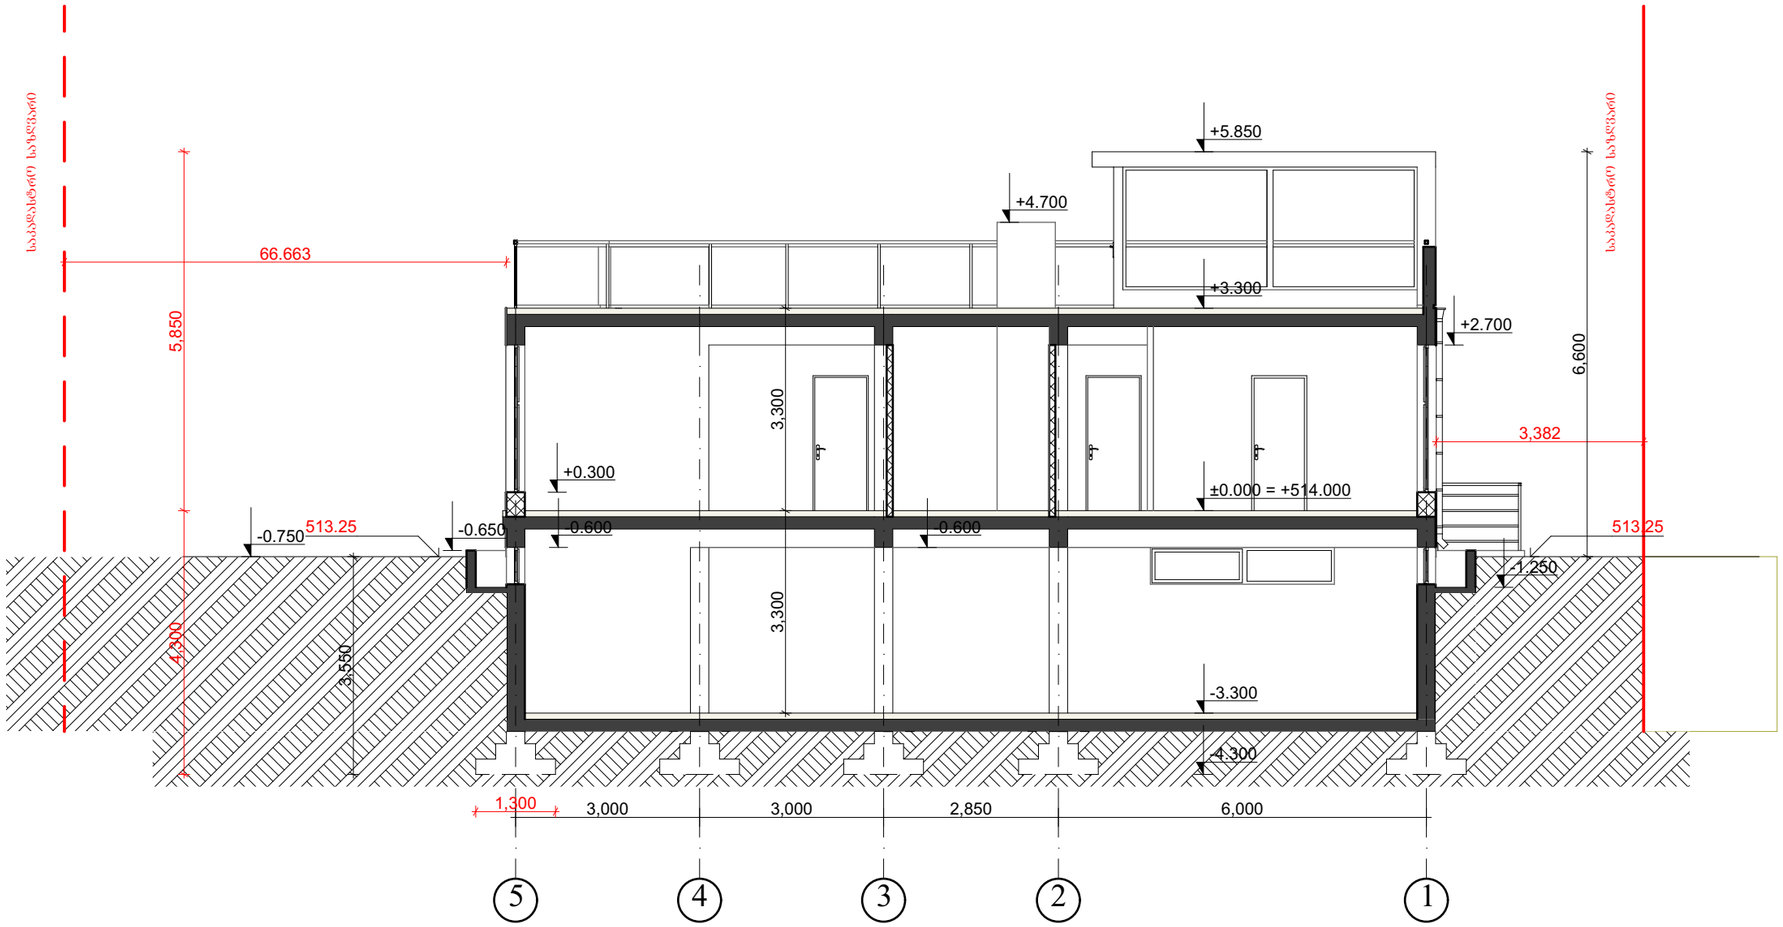

A-3

შენიშვნები:

ზომები მოცემულია მილიმეტრებში,
ნიშნულებია მოცემულია მეტრებში

ნახაზის ყველა ცვლილება
მშენებლობისას შეთანხმებული
უნდა იყოს პროექტის ავტორთან

გამოყენებული პირობითი აღნიშვნები

	საკადასტრო საზღვარი
±0.000	ნიშნული გეგმაზე
1	ჭრილის ხაზი
+2.700	ნიშნული ჭრილზე, ფასადზე
1	ღერძის ხაზი

ტექნიკურ-ეკონომიკური მაჩვენებლები

მ.პ.ს. "არქ ქრიატიონ"
მისამართი: ქ. თბილისი, ს. ცინცაძის ქ.N3

დამკვეთი: მ.პ.ს. ნიუ გრუპ პლიუსი

მისამართი: პ. ჭავთარაძის ქ.N.58

პროექტის სახელწოდება:
ოფისი

თანამდებობა	გვარი	ხელმოწერა	თარიღი
დირექტორი	ო. ხუხამვილი		
არქიტექტორი	ო. ხუხამვილი		
არქიტექტორი	ქ. ხუხამვილი		
არქიტექტორი	ლ. ხუხამვილი		
არქიტექტორი	გ.სახელამვილი		

მასშტაბი	1:100	ნახაზი: ჭრილი 1-1
თარიღი		

სტადია	ფურცელი	ფურცლები
პ.პ.	A.09	18

ჭრილი 2-2 მ.: 1:100

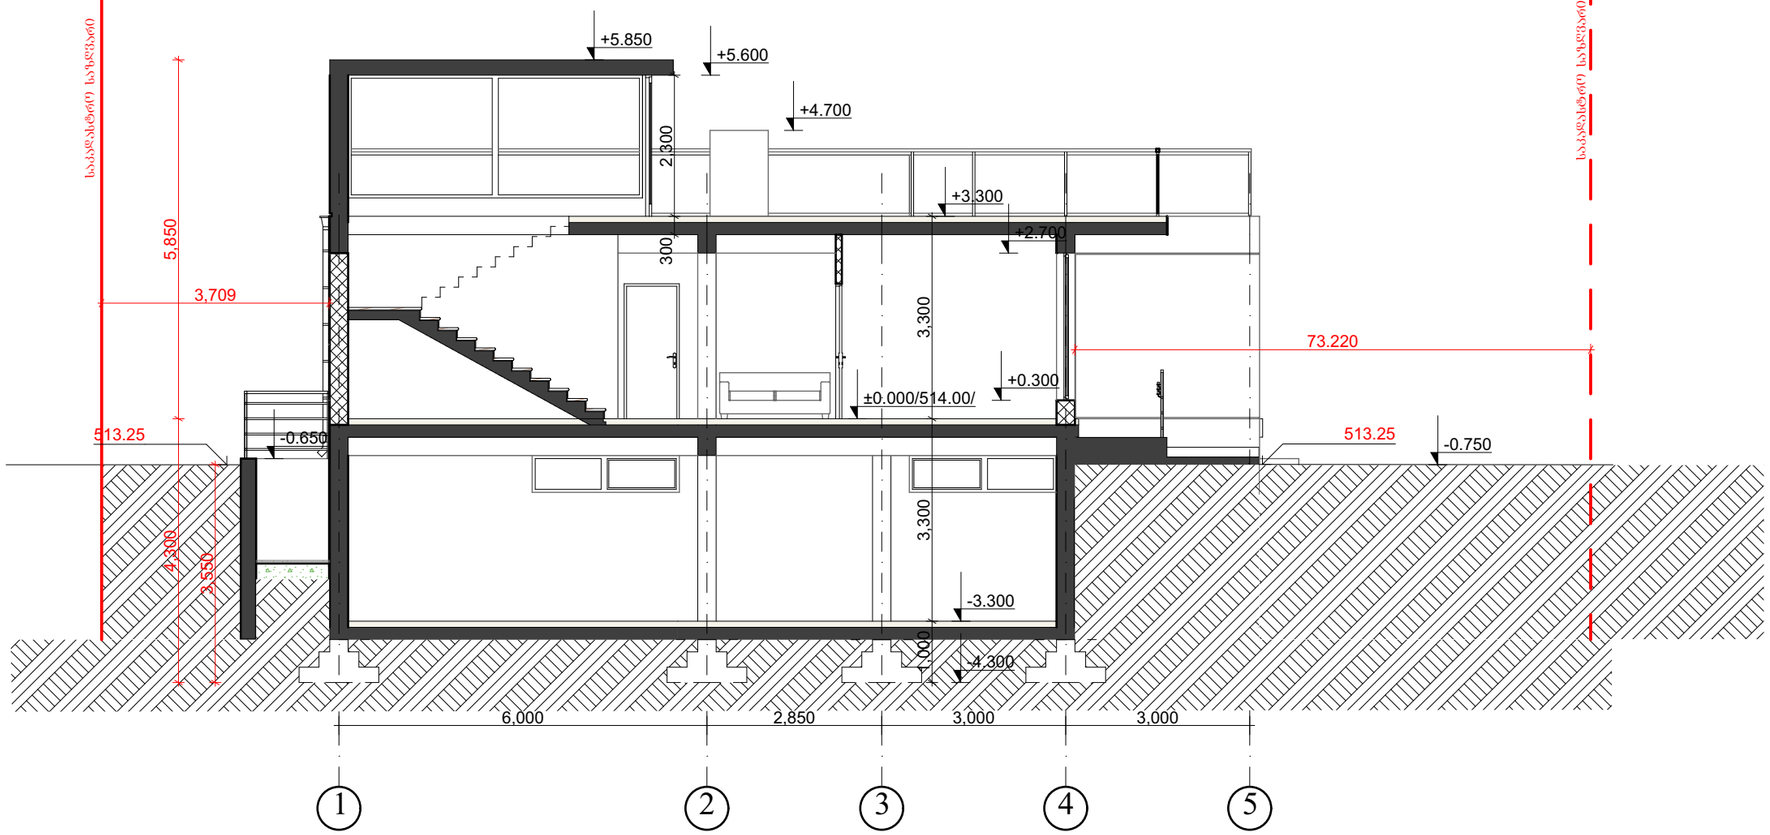

A-3

შენიშვნები:

ზომები მოცემულია მილიმეტრებში,
ნიშნულებია მოცემულია მეტრებში

ნახაზის ყველა ცვლილება
მშენებლობისას შეთანხმებული
უნდა იყოს პროექტის ავტორთან

გამოყენებული პირობითი აღნიშვნები

	საკადასტრო საზღვარი
±0.000	ნიშნული გეგმაზე
1	ჭრილის ხაზი
+2.700	ნიშნული ჭრილზე, ფასადზე
1	ღერძის ხაზი

ტექნიკურ-ეკონომიკური მაჩვენებლები

შ.პ.ს. "არქ ქრიატიონ"
მისამართი: ქ. თბილისი, ს. ცინცაძის ქ.N3

დამკვეთი: შ.პ.ს. ნიუ გრუპ პლიუსი

მისამართი: პ. ჭავთარაძის ქ.N.58

პროექტის სახელწოდება:
ოფისი

თანამდებობა	გვარი	ხელმოწერა	თარიღი
დირექტორი	ო. ხუხაშვილი		
არქიტექტორი	ო. ხუხაშვილი		
არქიტექტორი	ქ. ხუხაშვილი		
არქიტექტორი	ლ. ხუხაშვილი		
არქიტექტორი	გ.სახელაშვილი		

მასშტაბი	1:100	ნახაზი: ჭრილი 2-2
თარიღი		

სტადია	ფურცელი	ფურცლები
ა.პ.	A.10	18

ჭრილი 3-3 მ.: 1:100

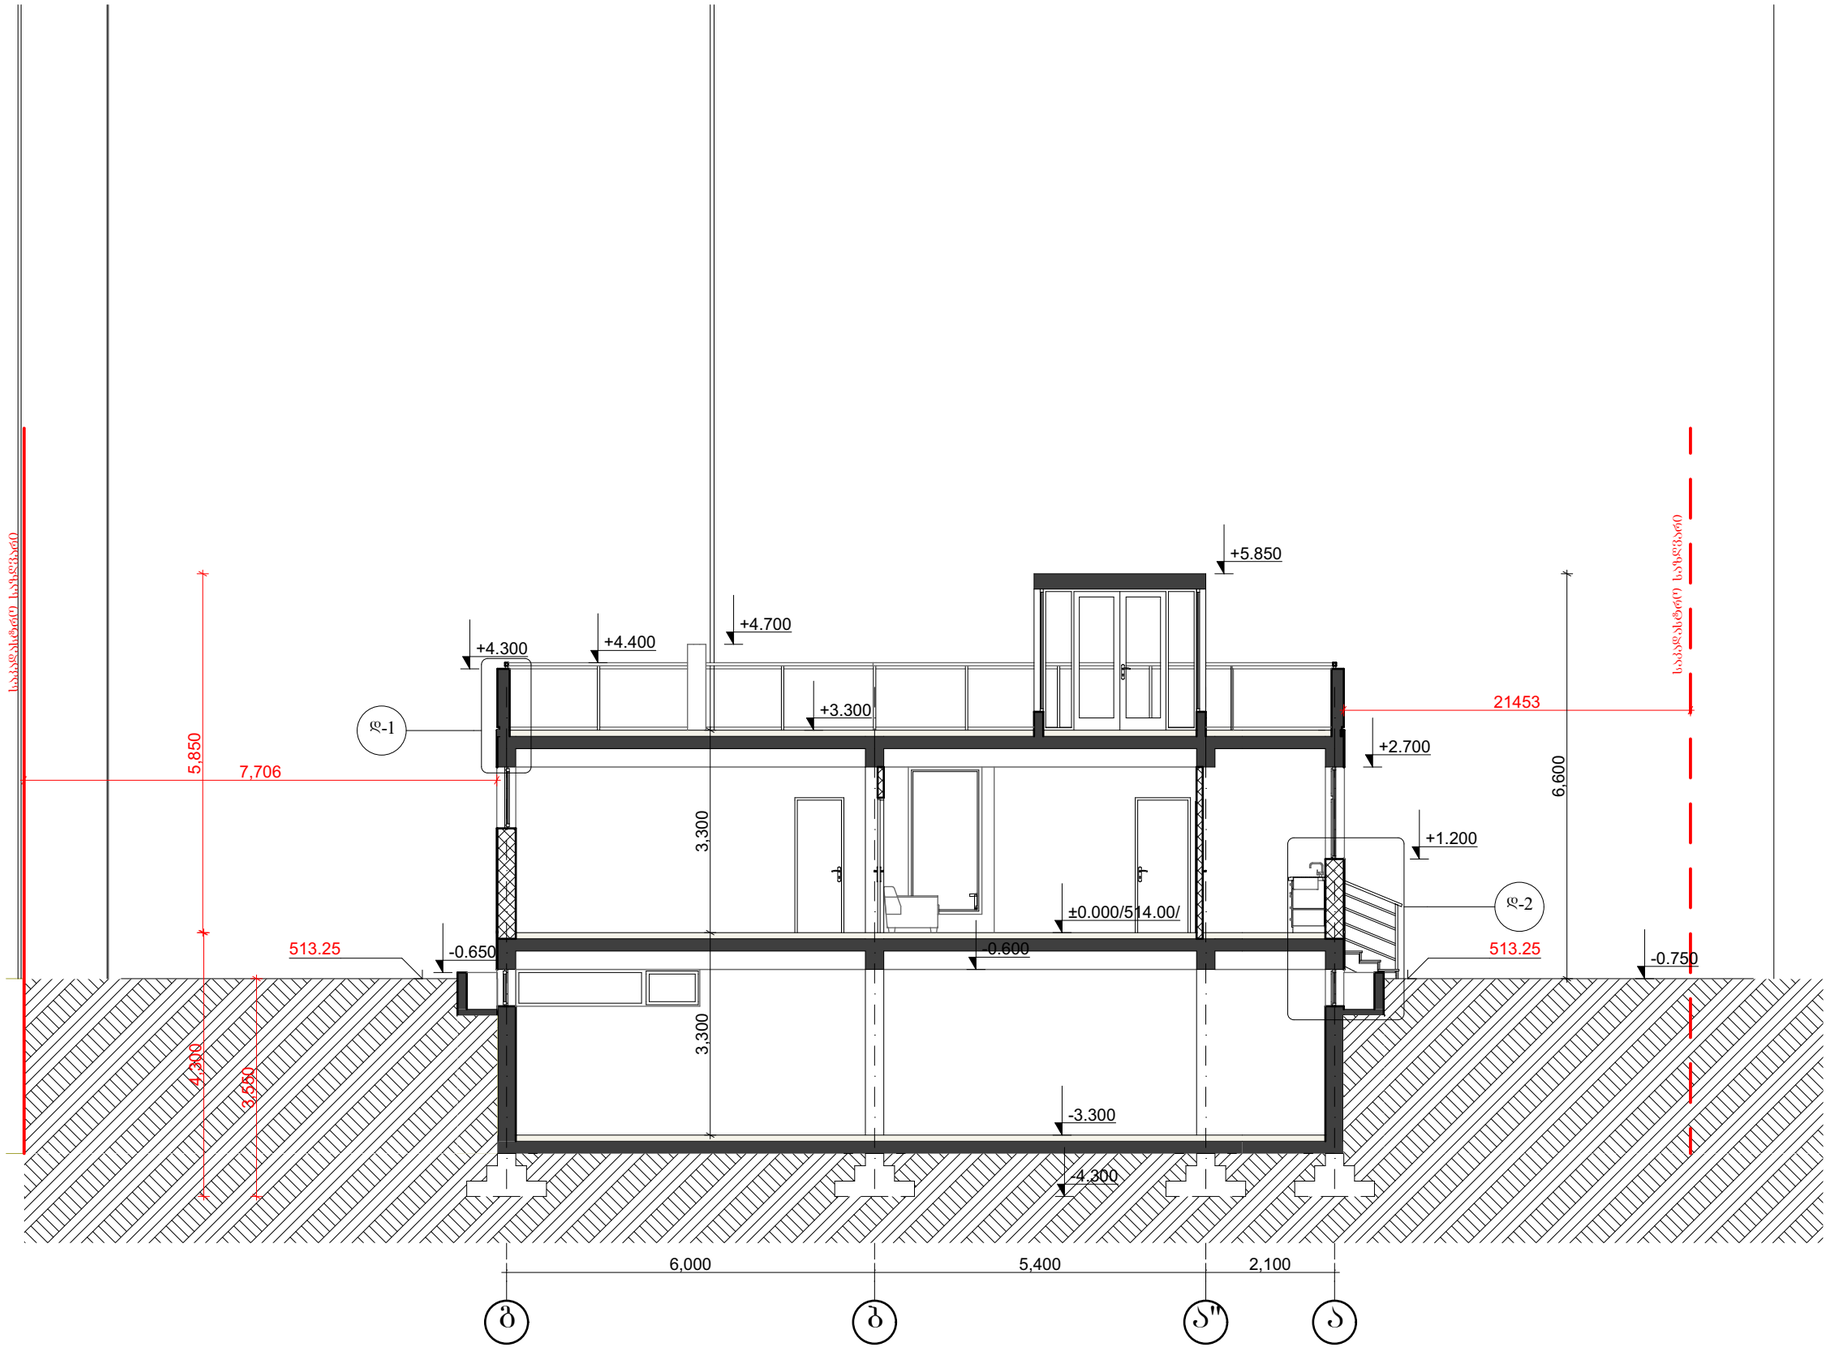

A-3

შენიშვნები:

ზომები მოცემულია მილიმეტრებში,
ნიშნულებია მოცემულია მეტრებში

ნახაზის ყველა ცვლილება
მშენებლობისას შეთანხმებული
უნდა იყოს პროექტის ავტორთან

გამოყენებული პირობითი აღნიშვნები

	საკადასტრო საზღვარი
±0.000	ნიშნული გეგმაზე
1	ჭრილის ხაზი
+2.700	ნიშნული ჭრილზე, ფასადზე
1	ღერძის ხაზი

ტექნიკურ-ეკონომიკური მაჩვენებლები

შ.პ.ს. "არქ ქრიატიონ"
მისამართი: ქ. თბილისი, ს. ცინცაძის ქ.N3

დამკვეთი: შ.პ.ს. ნიუ გრუპ პლიუსი

მისამართი: პ. ჭავთარაძის ქ.N.58

პროექტის სახელწოდება:
ოფისი

თანამდებობა	გვარი	ხელმოწერა	თარიღი
დირექტორი	ო. ხუხაშვილი		
არქიტექტორი	ო. ხუხაშვილი		
არქიტექტორი	ქ. ხუხაშვილი		
არქიტექტორი	ლ. ხუხაშვილი		
არქიტექტორი	გ.სახელაშვილი		

მასშტაბი	1:100	ნახაზი: ჭრილი 3-3
თარიღი		

სტადია	ფურცელი	ფურცლები
ა.პ.	A.11	18