ქ. თბილისი, ქიზიყის ქუჩა, №42

(საკ. კოდი: 01.19.22.002.024)


დამხმარე-ტექნიკური შენობის (ღობით) დემონტაჟის პროექტი

ქ. თბილისი 2020 წელი

სიტუაციური სქემა
მასშტაბი 1:2000



ქალაქი თბილისი, ქიზიყის ქუჩა, №42
(ს.კ. 01.19.22.002.024) შპს "ქართული მილი"-ის
(ს.კ. 406136097) საკუთრებაში არსებული 6116 კვ.მ.
არასასოფლო-სამეურნეო დანიშნულების
მიწის ნაკვეთის გეგმა

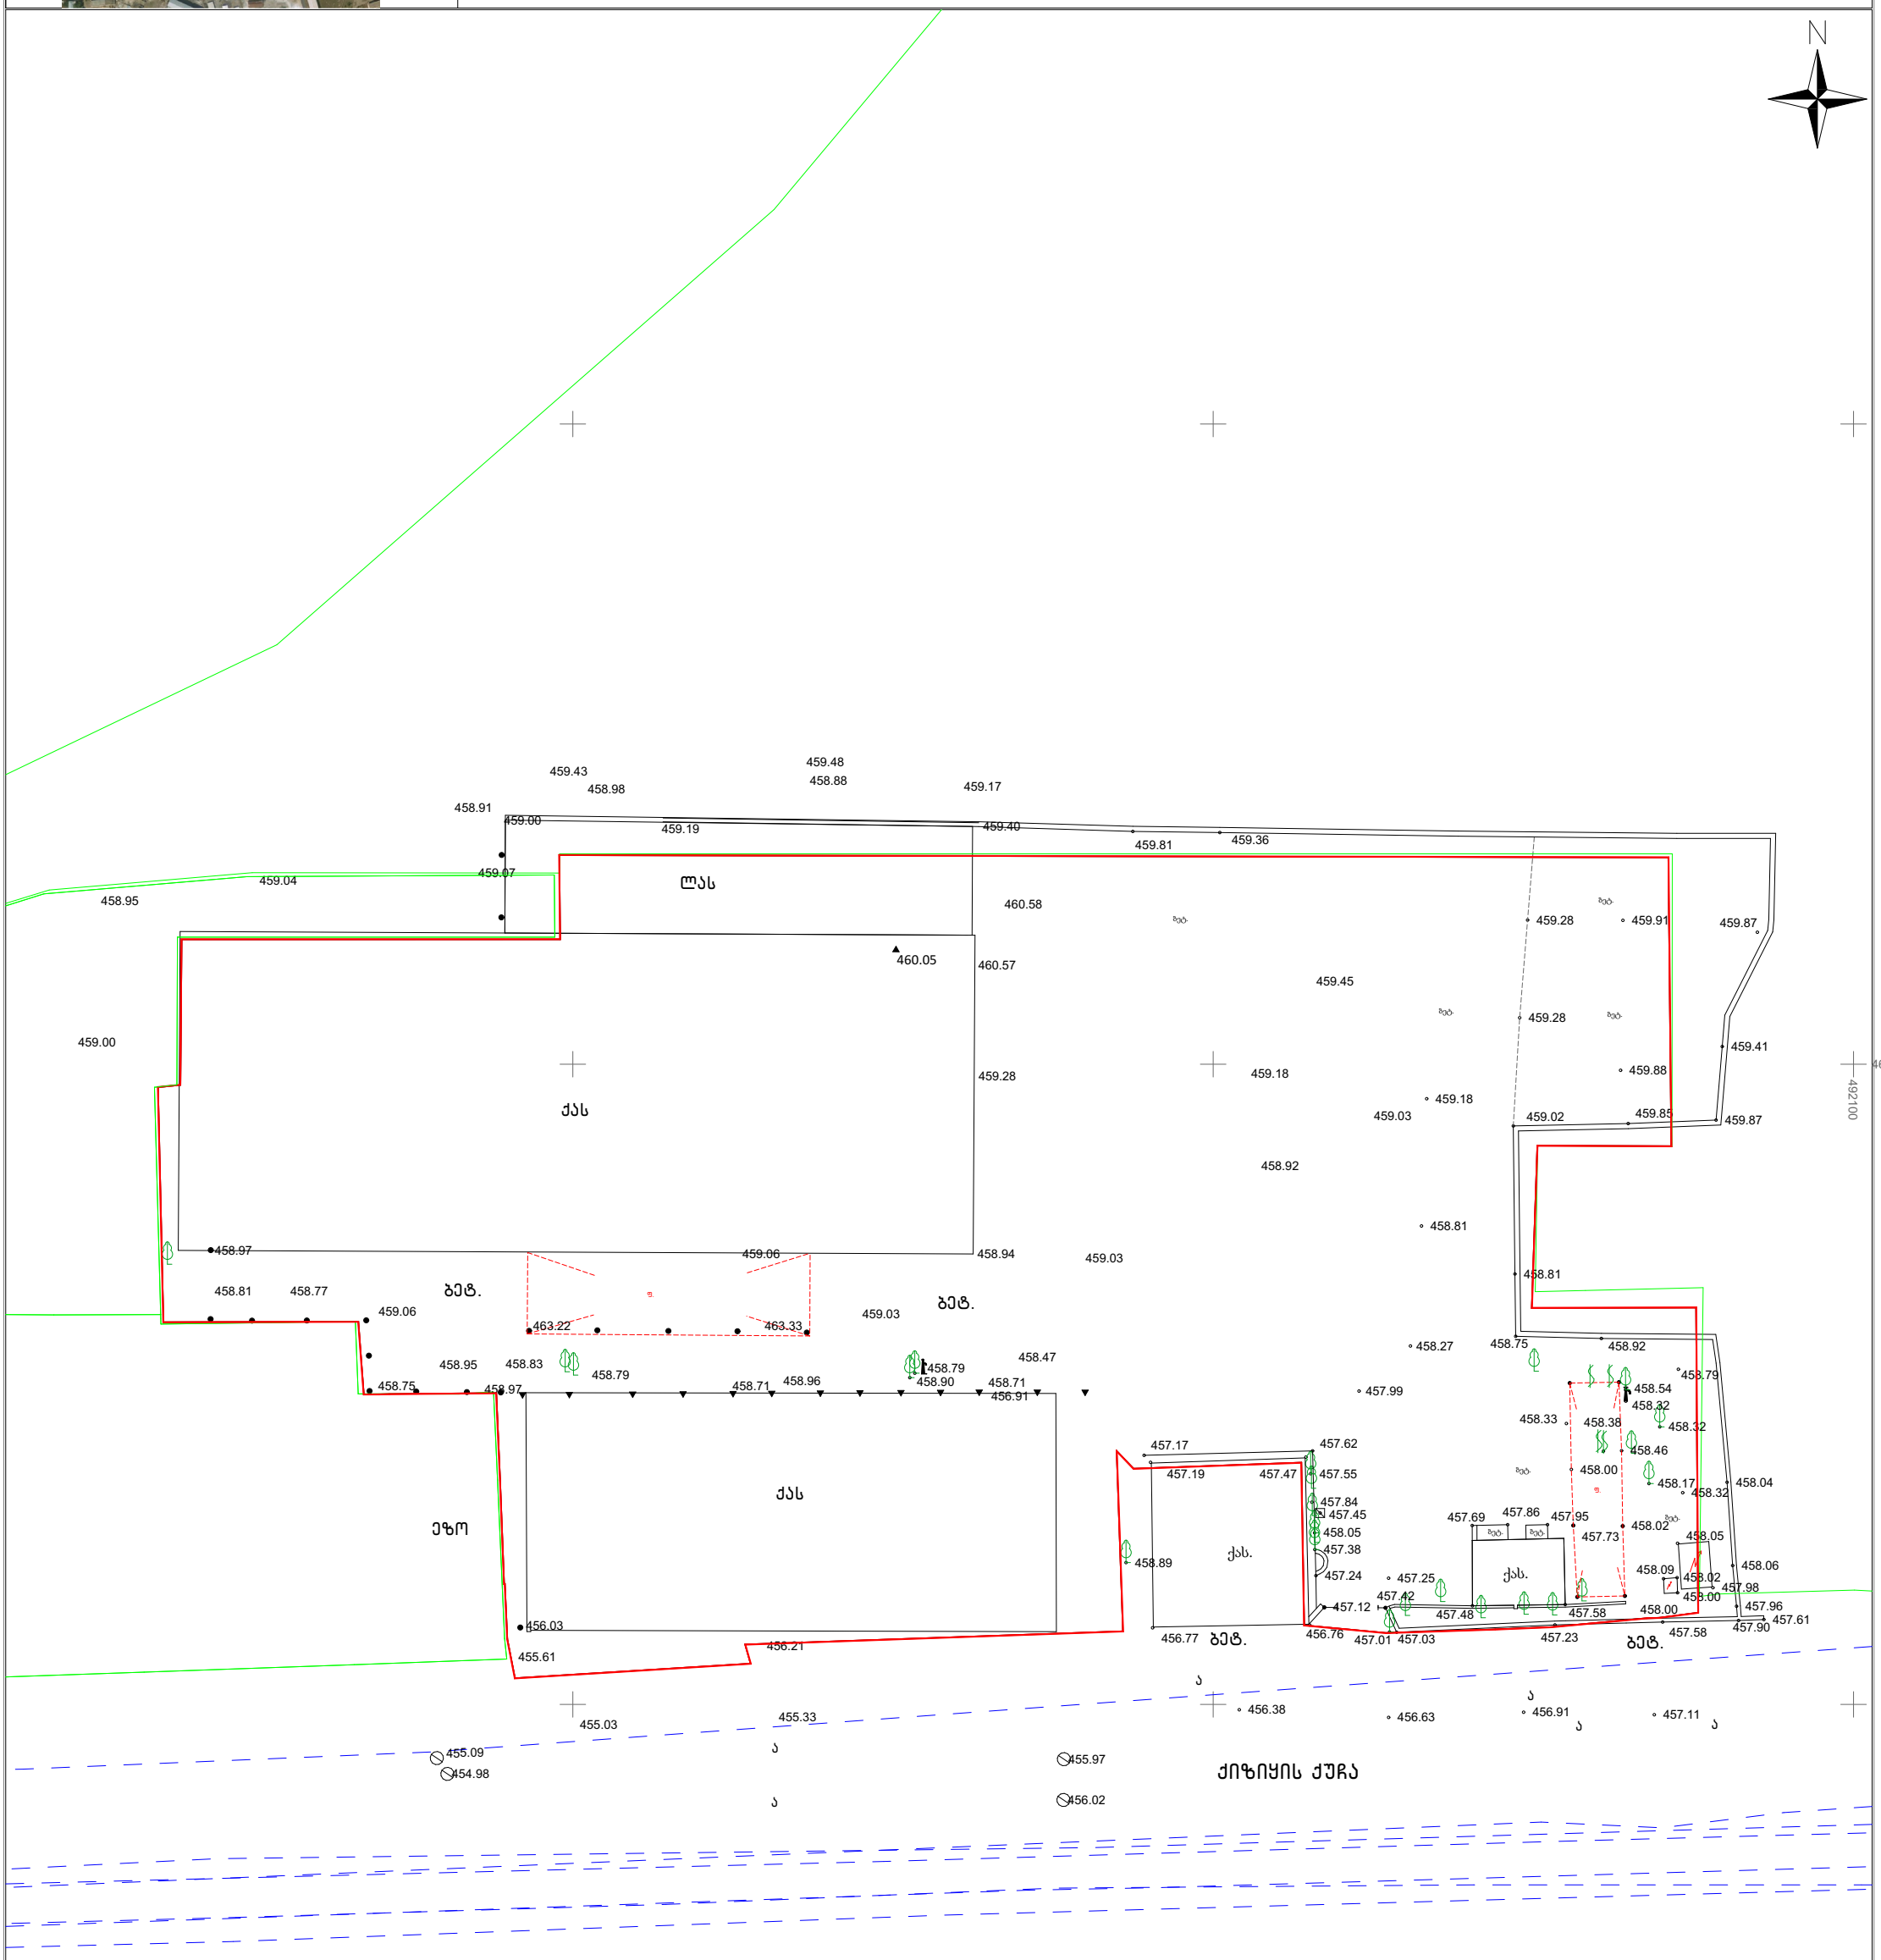

პირობითი აღნიშვნები


- საცხოვრებელი
- ქვის არასაცხოვრებელი
- ლით. არასაცხოვრებელი
- ტრანსფორმატორი
- ონკანი
- ნაკვეთის საზღვარი
- წიწვოვანი
- ფოთლოვანი ხე
- კვიპაროსი
- განათება
- რკინის ბოძი
- ჭა
- ღობე
- ხის ღობე
- საყრდენი კედელი
- ბუჩქი
- მოსაზღვრე ნაკვეთი
- სანიაღვრე
- წყლის მილი
- კავშირგაბმულობა
- კანალიზაცია
- გაზის მილი
- დ.ძ. კაბელი
- მ.ძ. კაბელი
- საზოვანი ნაგებობა

შ.პ.ს. "კადლაინი"		
დირექტორი		გ.მეცხვარიშვილი
შეასრულა		გ.მეცხვარიშვილი
დაამუშავა		გ.მეცხვარიშვილი
1:500		2020 წ.

ქობილისი , შერმადინის ქ.№151
Email:giorgimecxvarishvili93@gmail.com
mob.tel: +995 598 904 484

2020 წ.

1:500

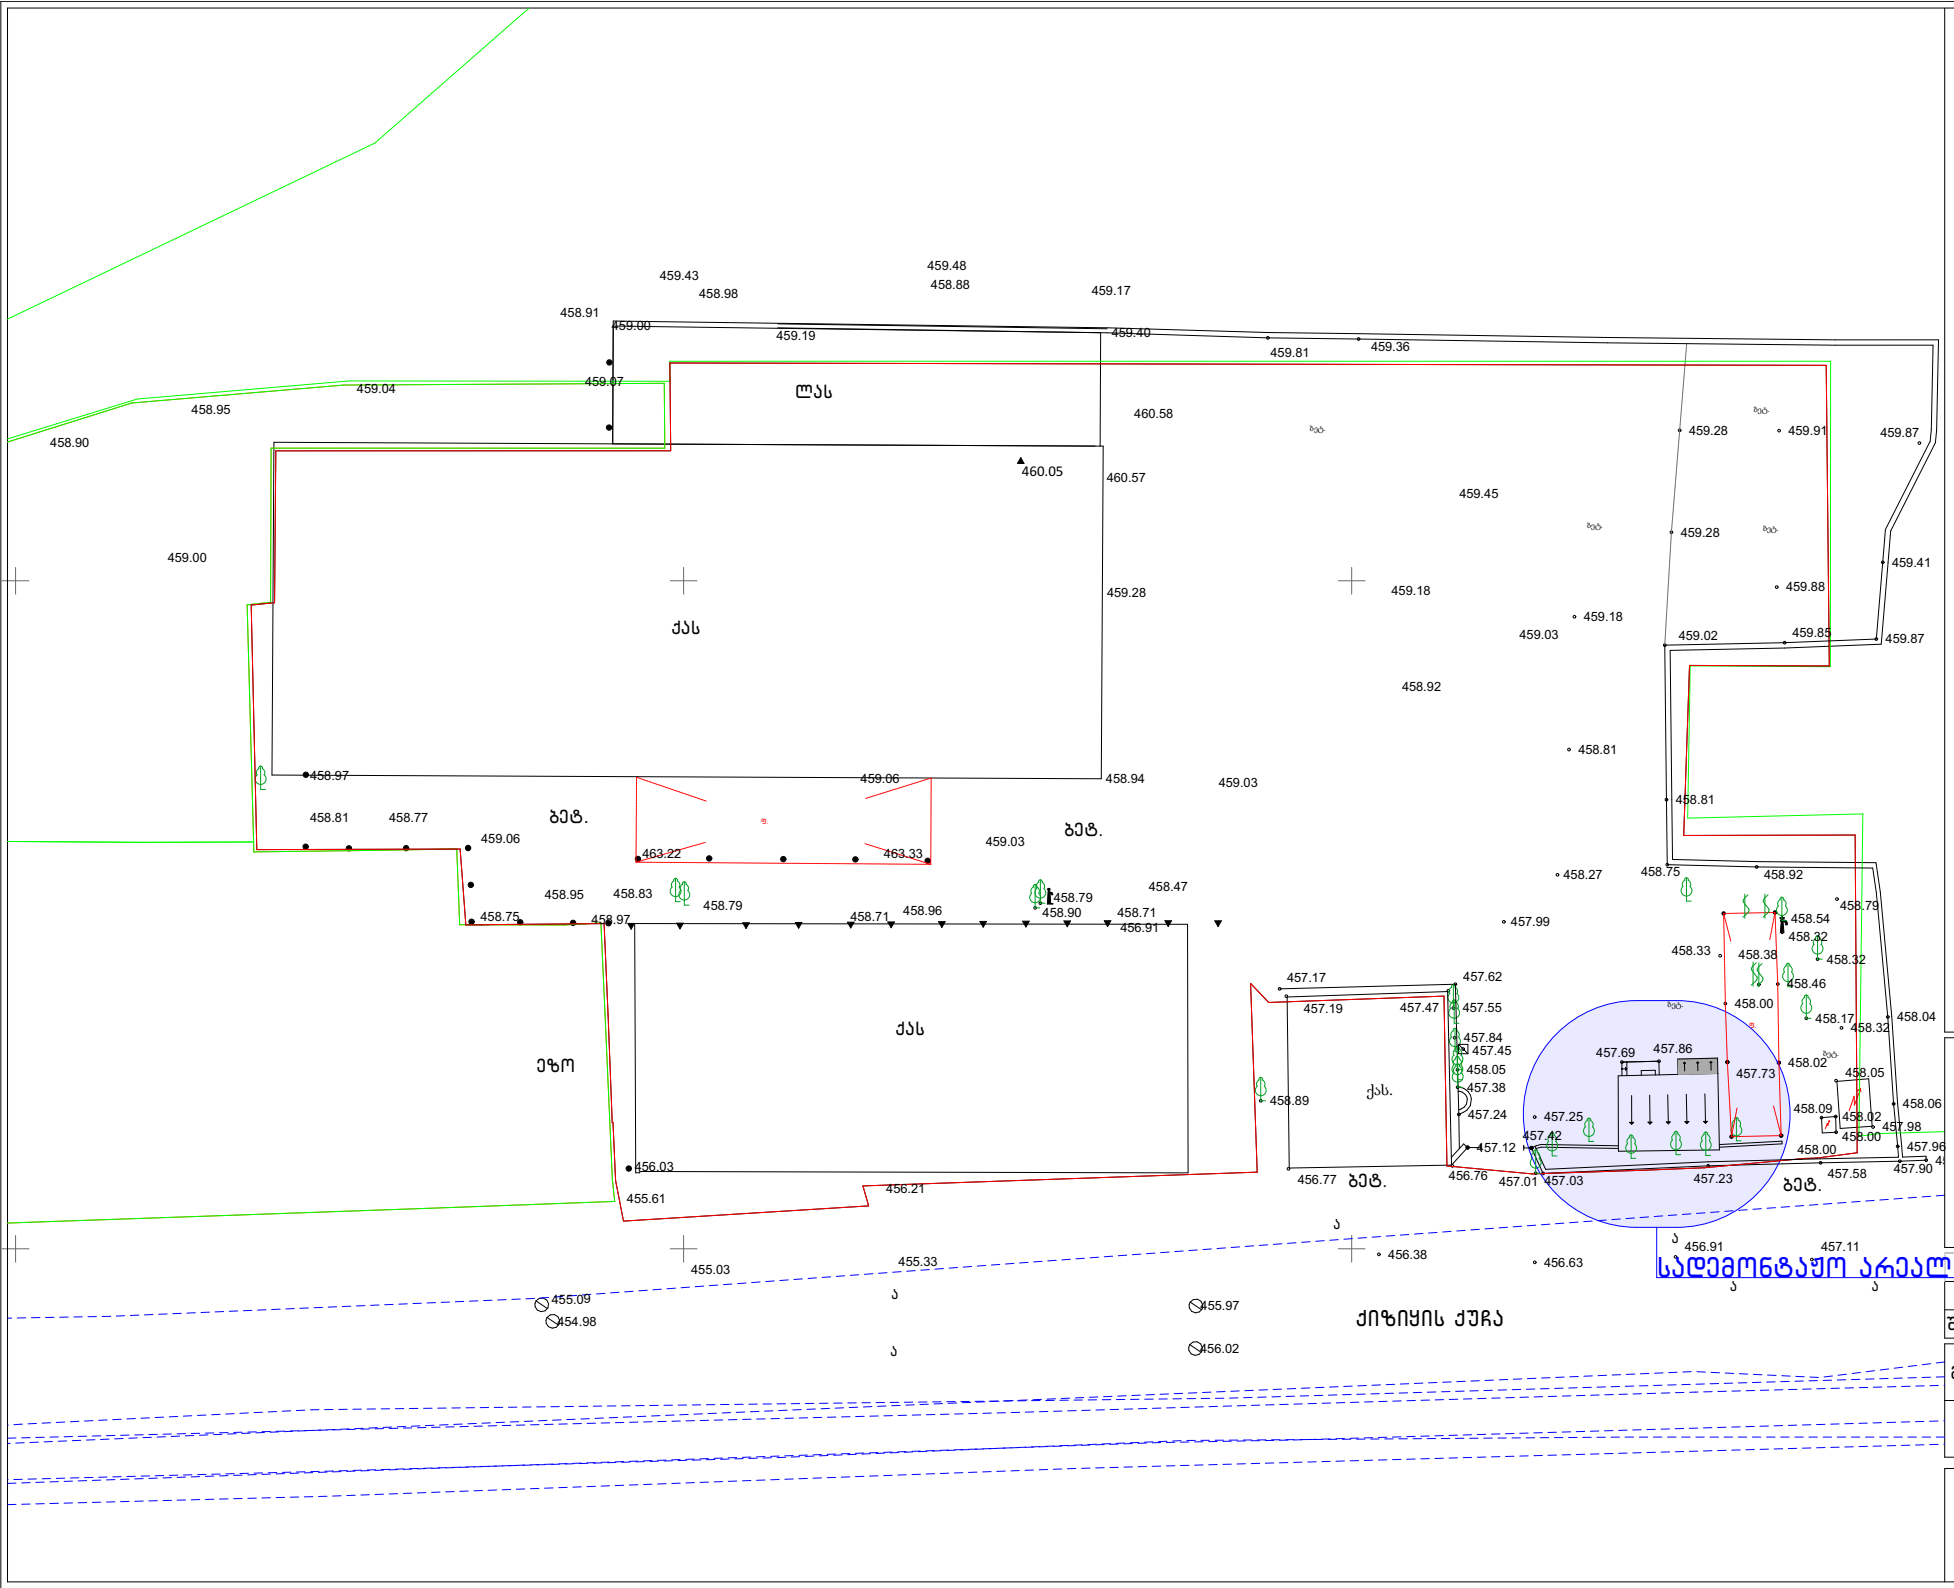


საპროექტო გადაწყვეტები

აზომვითი ნახაზი

გენ. გეგმა

არქ.	გ. ლოლაძე	
შეასრულა	გ. ლოლაძე	
მასშტაბი	ფურცელი	თარიღი
მ 1:500		2020 წელი

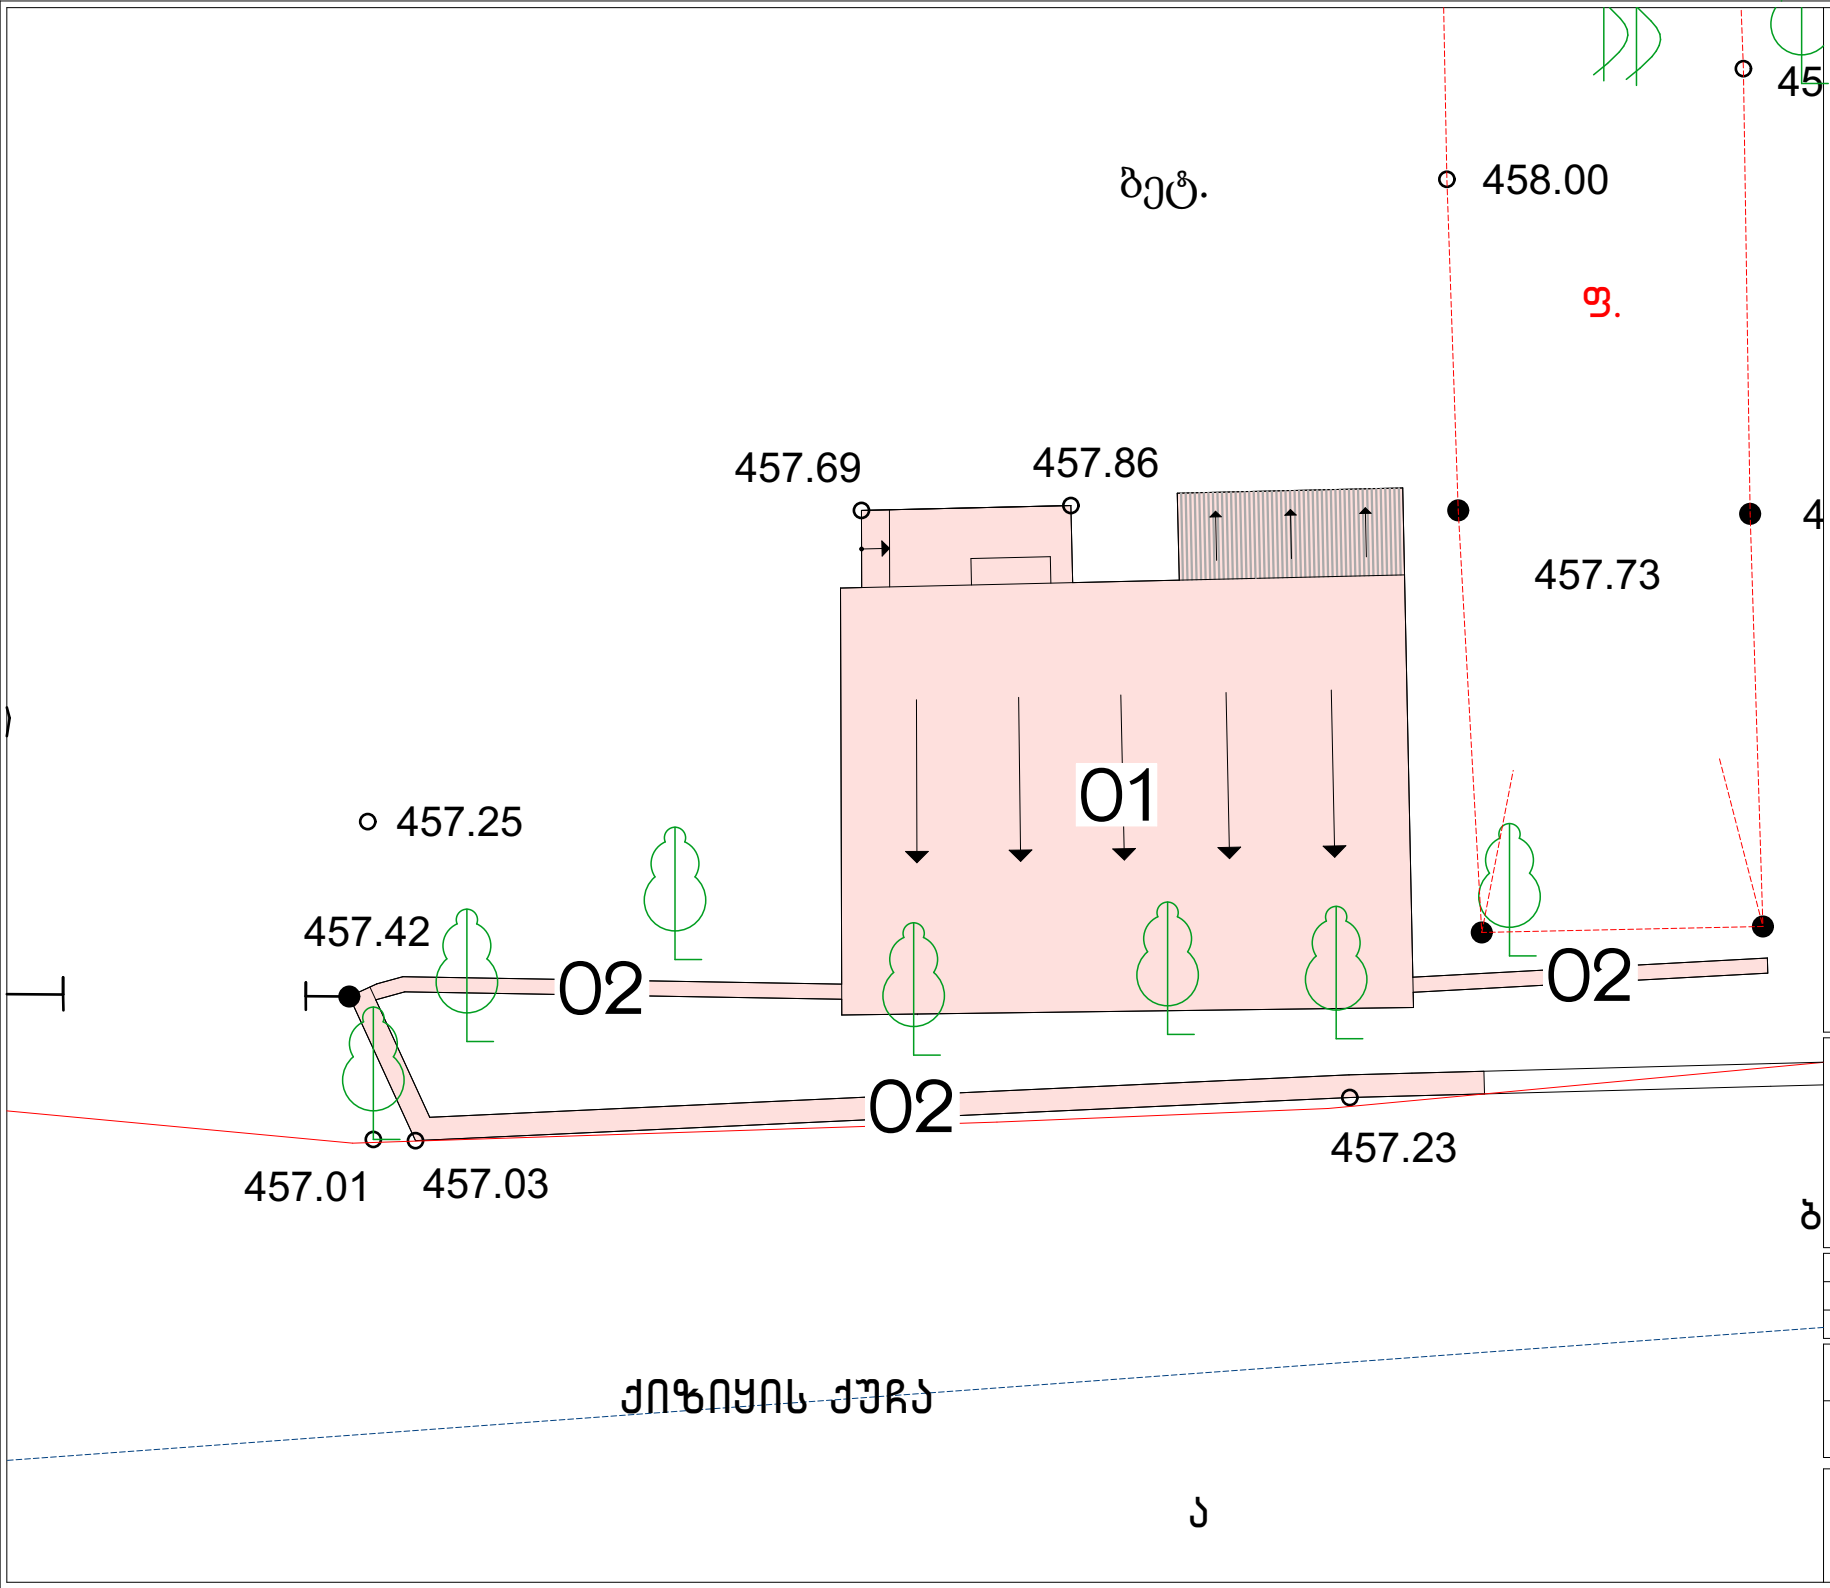

ექსპლიკაცია:

სადემონტაჟო ნაგებობები –

01. დამხმარე-ტექნიკური შენობა

02. ღობე

საპროექტო გადაწყვეტები

აზომვითი ნახაზი


გენ. გეგმა

(სადემონტაჟო არეალი)

არქ.	გ. ლოლაძე	
შეასრულა	გ. ლოლაძე	


მასშტაბი	ფურცელი	თარიღი
მ 1:100		2020 წელი

01-02 დამხმარე-ტექნიკური შენობა - ღობე

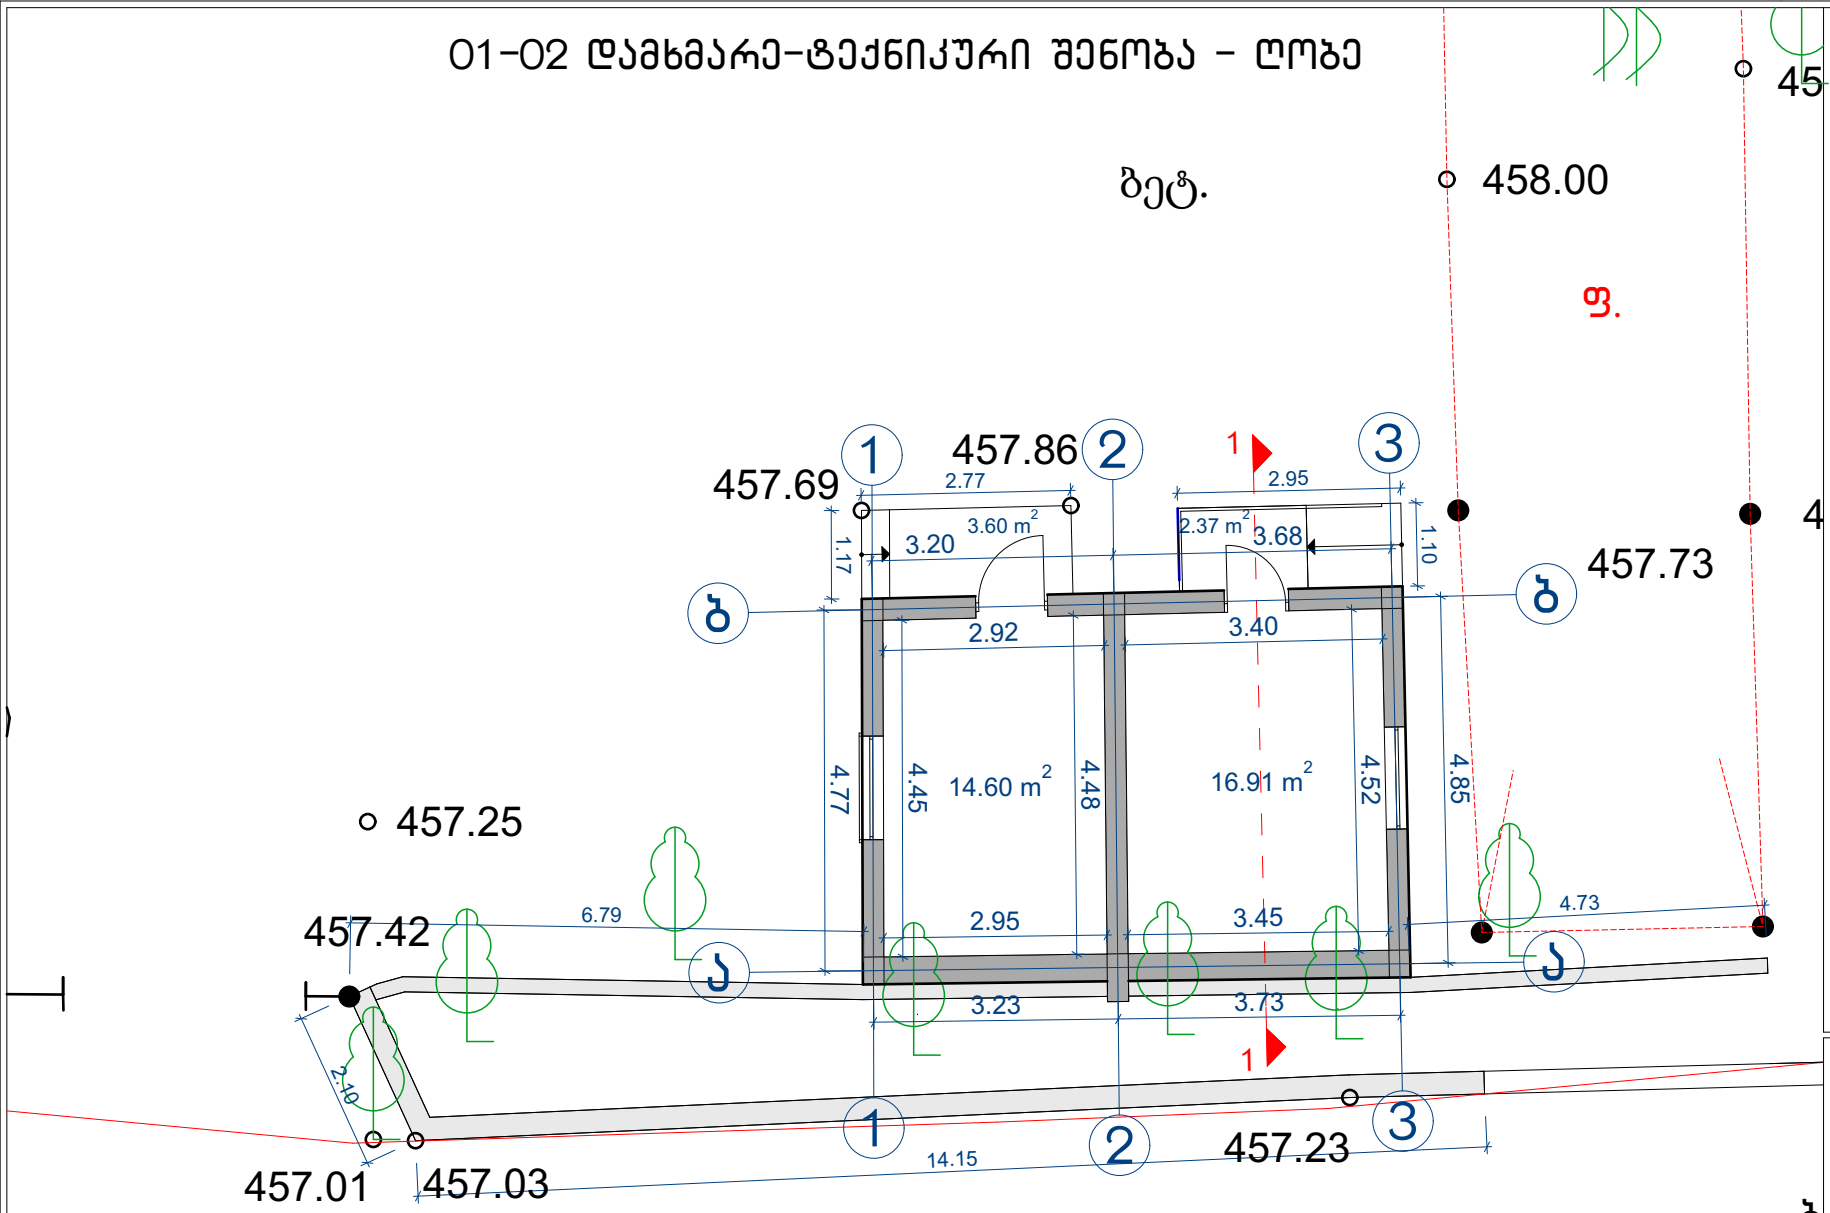

დამხმარე-ტექნიკური შენობა
საერთო ფართობი - 37.48 კვ.მ.

ქიზიყის ქუჩა

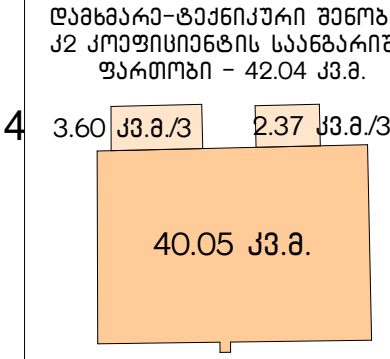


საპროექტო გადაწყვეტები

აზომვითი ნახაზი
გეგმა

არქ.	გ. ლოლაძე	
შეასრულა	გ. ლოლაძე	

მასშტაბი	ფურცელი	თარიღი
მ 1:100		2020 წელი

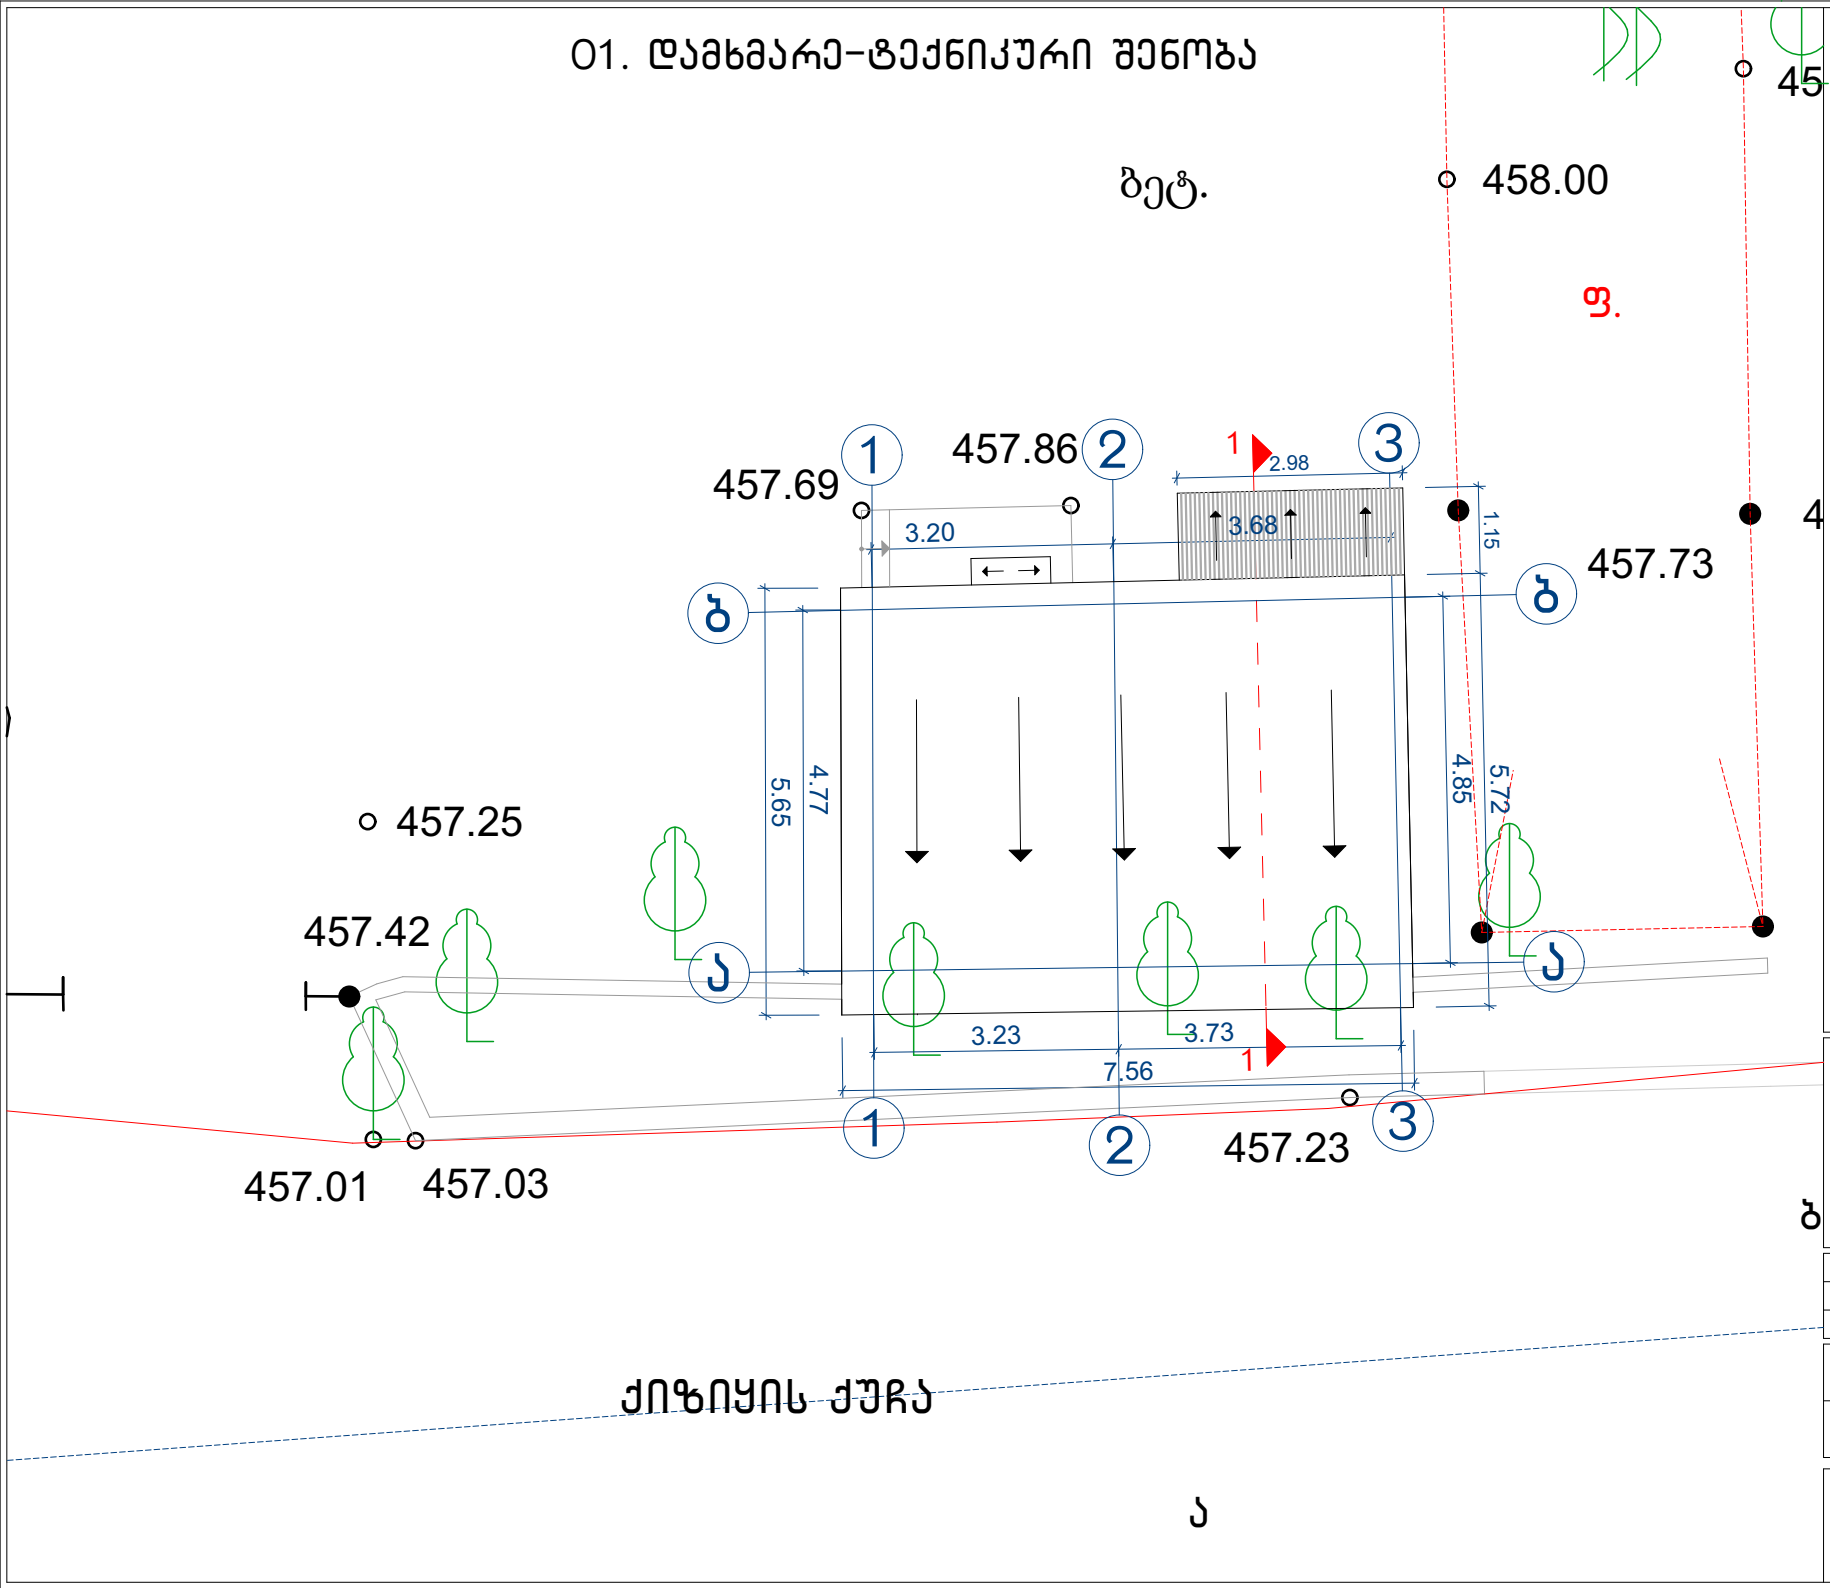


საპროექტო გადაწყვეტები

აზომვითი ნახაზი
სახურავის გეგმა

არქ.	გ. ლოლაძე	
შეასრულა	გ. ლოლაძე	

მასშტაბი	ფურცელი	თარიღი
მ 1:100		2020 წელი

01-02 დამხმარე-ტექნიკური შენობა - ღობე

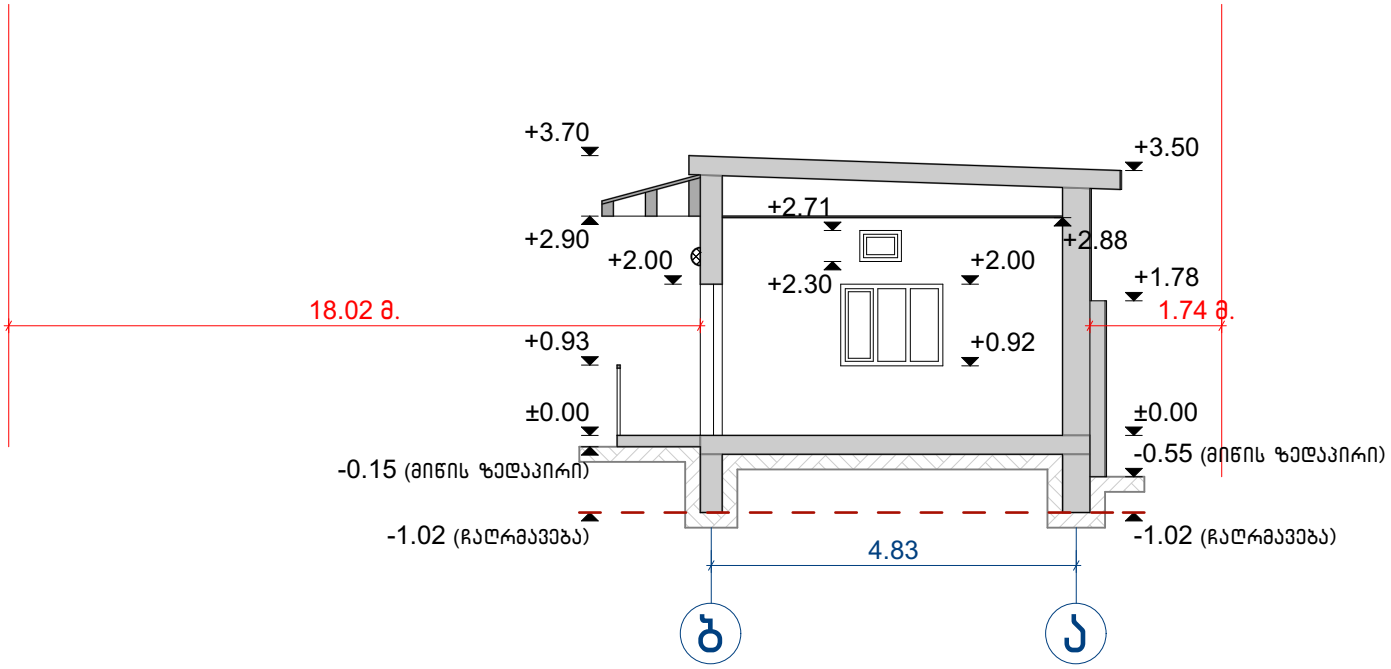


საპროექტო გადაწყვეტები


აზომვითი ნახაზი
ჭრილი 1-1

არქ.	გ. ლოლაძე	
შეასრულა	გ. ლოლაძე	

მასშტაბი	ფურცელი	თარიღი
მ 1:100		2020 წელი

01. დამხმარე-ტექნიკური შენობა

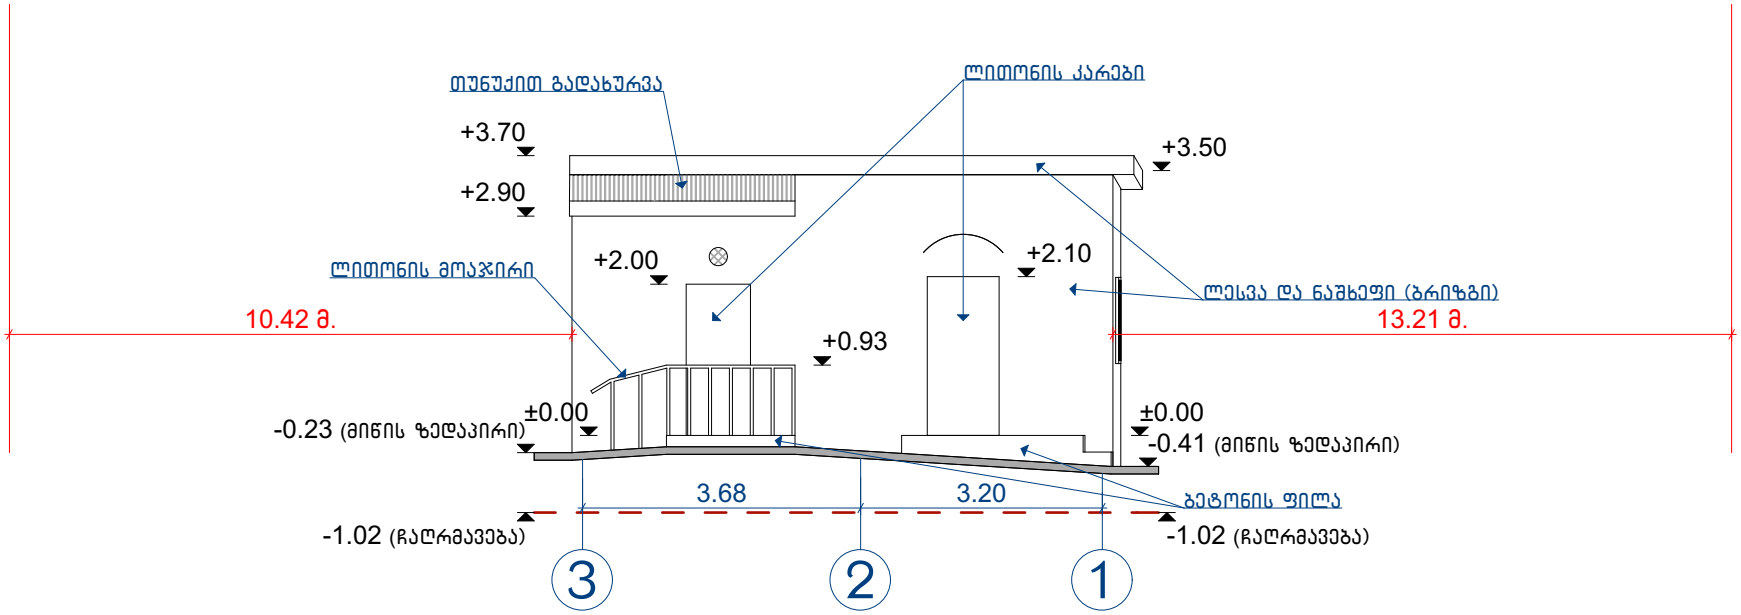

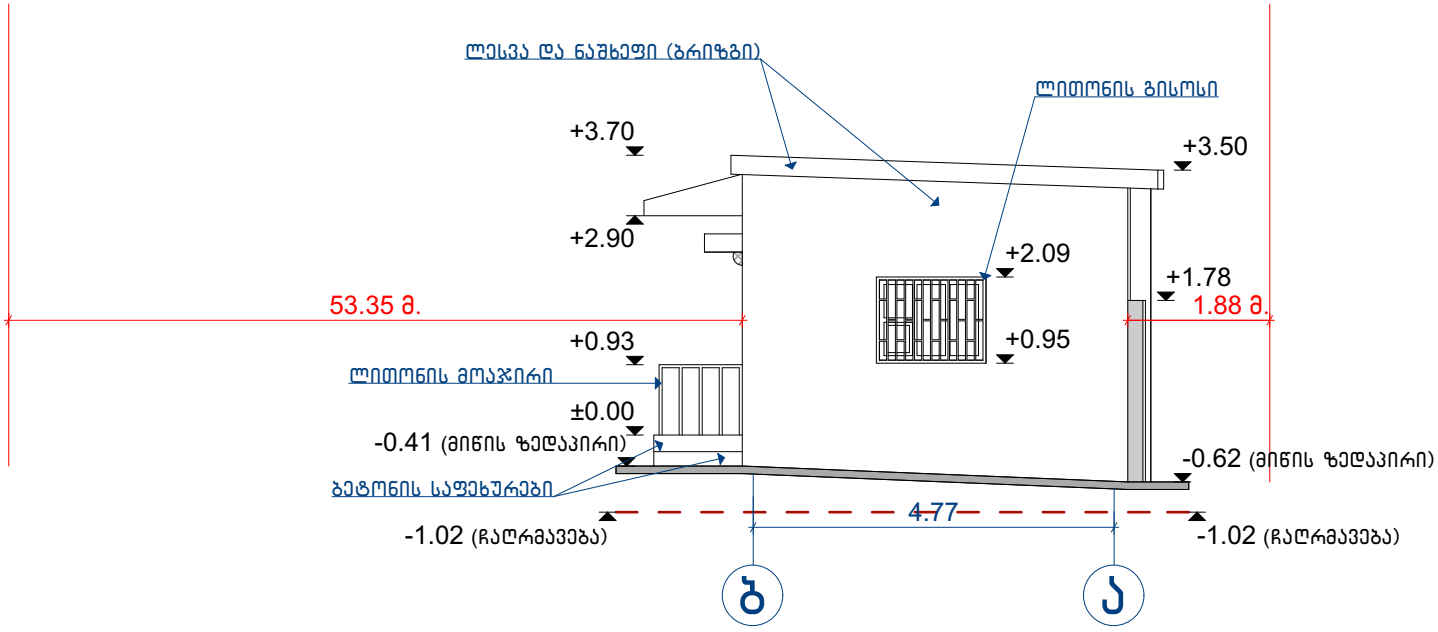


საპროექტო გადაწყვეტები


აზომვითი ნახაზი
ფასადი 3-1 ღერძებში,
ფასადი ბ-ა ღერძებში

არქ.	გ. ლოლაძე	
შეასრულა	გ. ლოლაძე	

მასშტაბი	ფურცელი	თარიღი
მ 1:100		2020 წელი

01-02 დამხმარე-ტექნიკური შენობა - ღობე

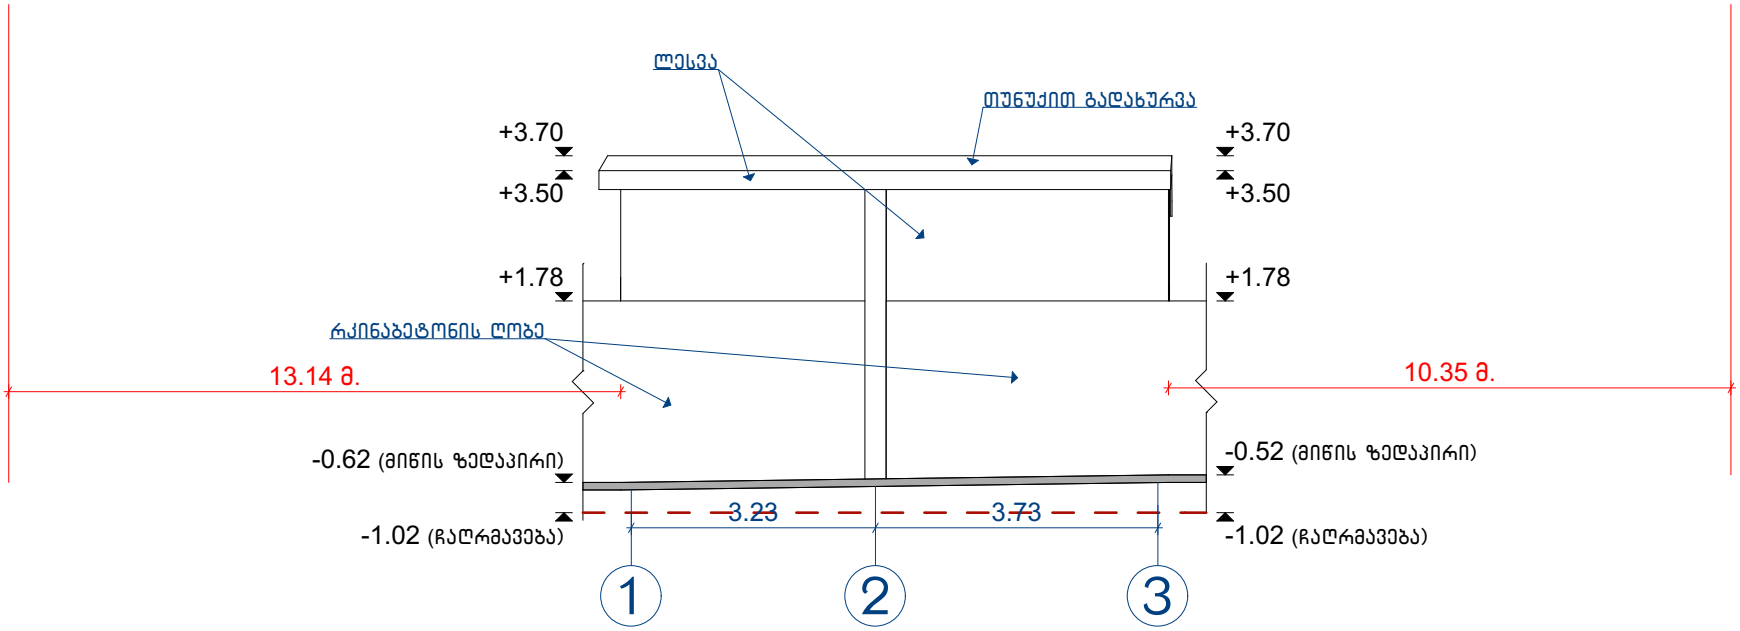

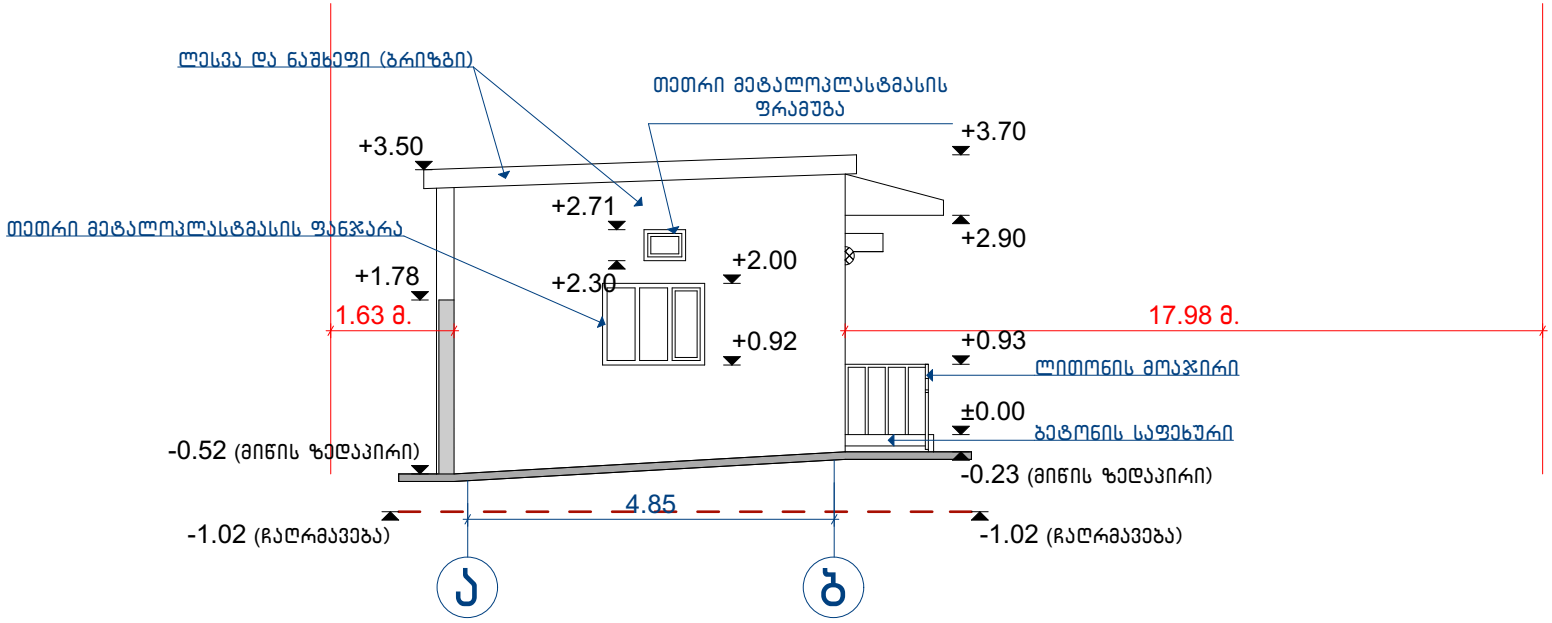

საპროექტო გადაწყვეტები

აზომვითი ნახაზი
ფასადი 1-3 ღერძებში,
ფასადი ა-ბ ღერძებში

არქ.	გ. ლოლაძე	
შეასრულა	გ. ლოლაძე	

მასშტაბი	ფურცელი	თარიღი
მ 1:100		2020 წელი