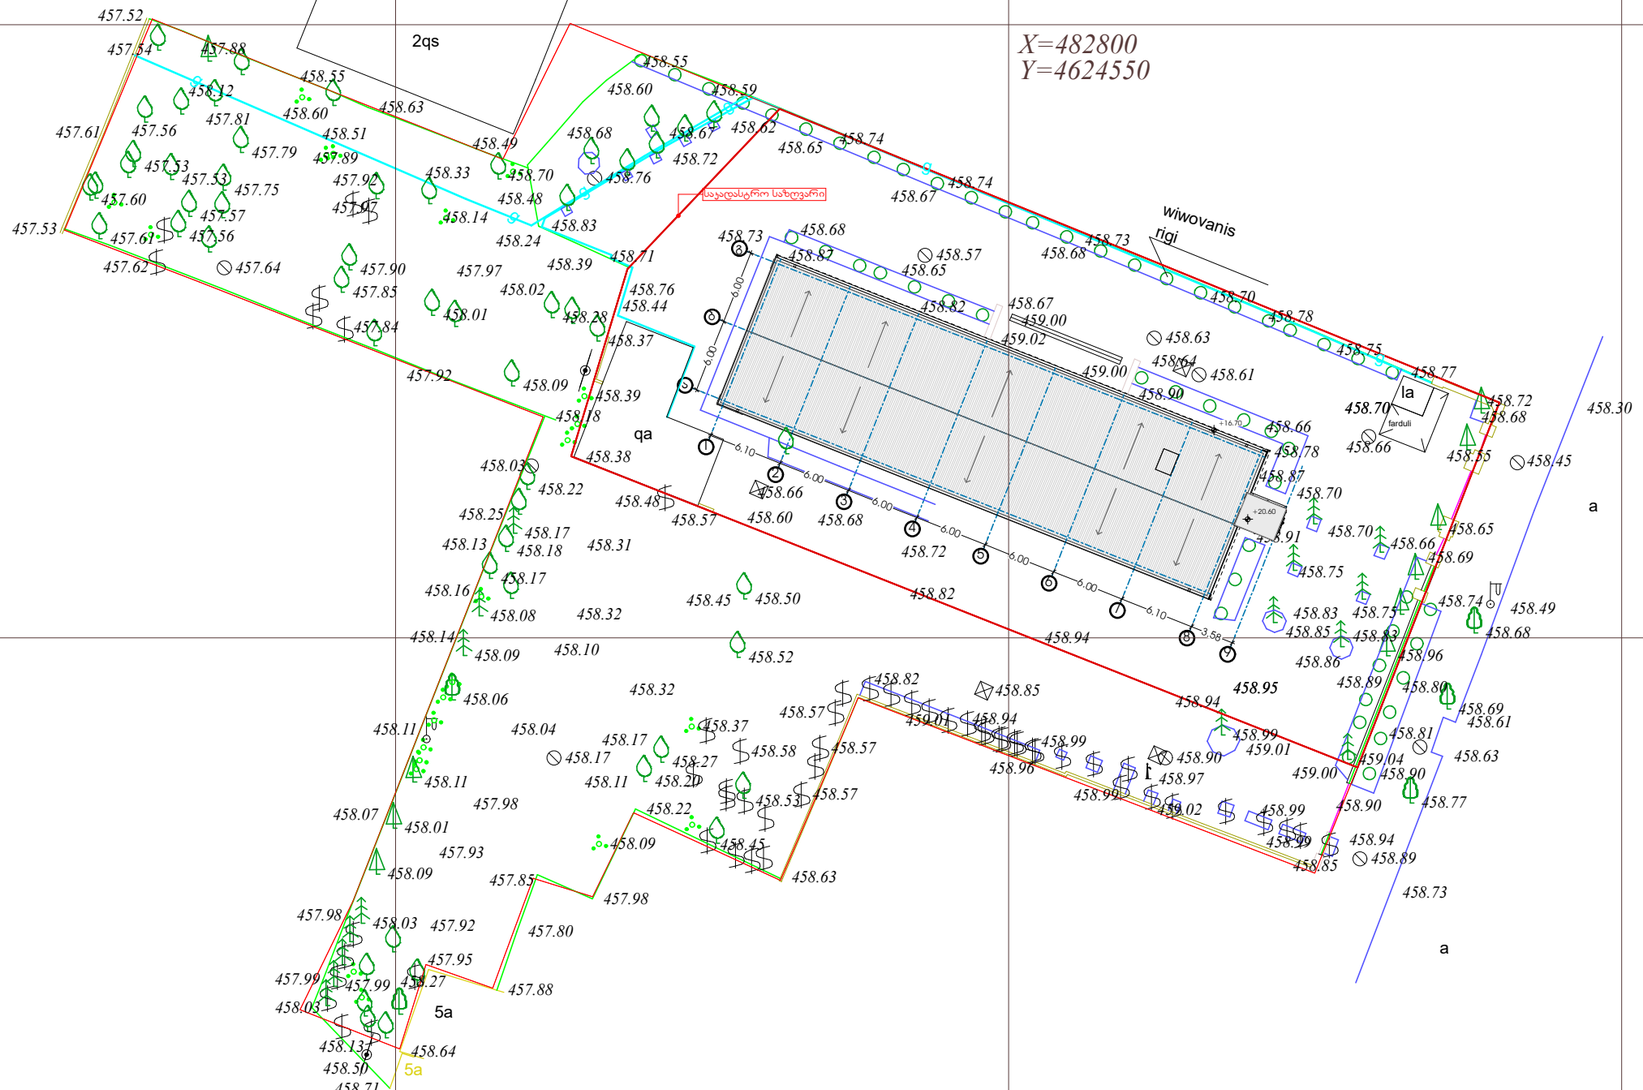

ექსპლიკაცია

ჰიდროგეოლოგიური პირობები

შენიშვნები

1.ნახაზზე ზომები მოცემულია სანტიმეტრებში.

პროექტის სახელწოდება

უნივერსიტეტის რეკონსტრუქცია	
მისამართი	ქალაქი თბილისი, გამზირი დავით აღმაშენებლის №76 საკ.კოდ:01.12.01.004.137
დამკვეთი	შპს "ევროპის უნივერსიტეტი"

საპროექტო ორგანიზაცია

შ.პ.ს. ფორ საიდი
L.T.D. Four Side
ს/კ 405141804

დირექტორი	ა.ზაქარეიშვილი	
არქიტექტორი	ა.ზაქარეიშვილი	
შესრულა	ა.ზაქარეიშვილი	

მასშტაბი	ნახაზის დასახელება	
1:500	გენ-გეგმა საპროექტო	
ფორმატი	ფურცლის №	ფურცლები
A3		
- თბილისი 2020 წ. -		