ქალაქი თბილისი, სოფელი წავკისი, რუსთაველის ქუჩა №44 785.00კვ.მ არასასოფლო-სამეურნეო

დანიშნულების ს/კ №81.02.21.835 მიწის ნაკვეთის ტოპოგრაფიული

გეგმა

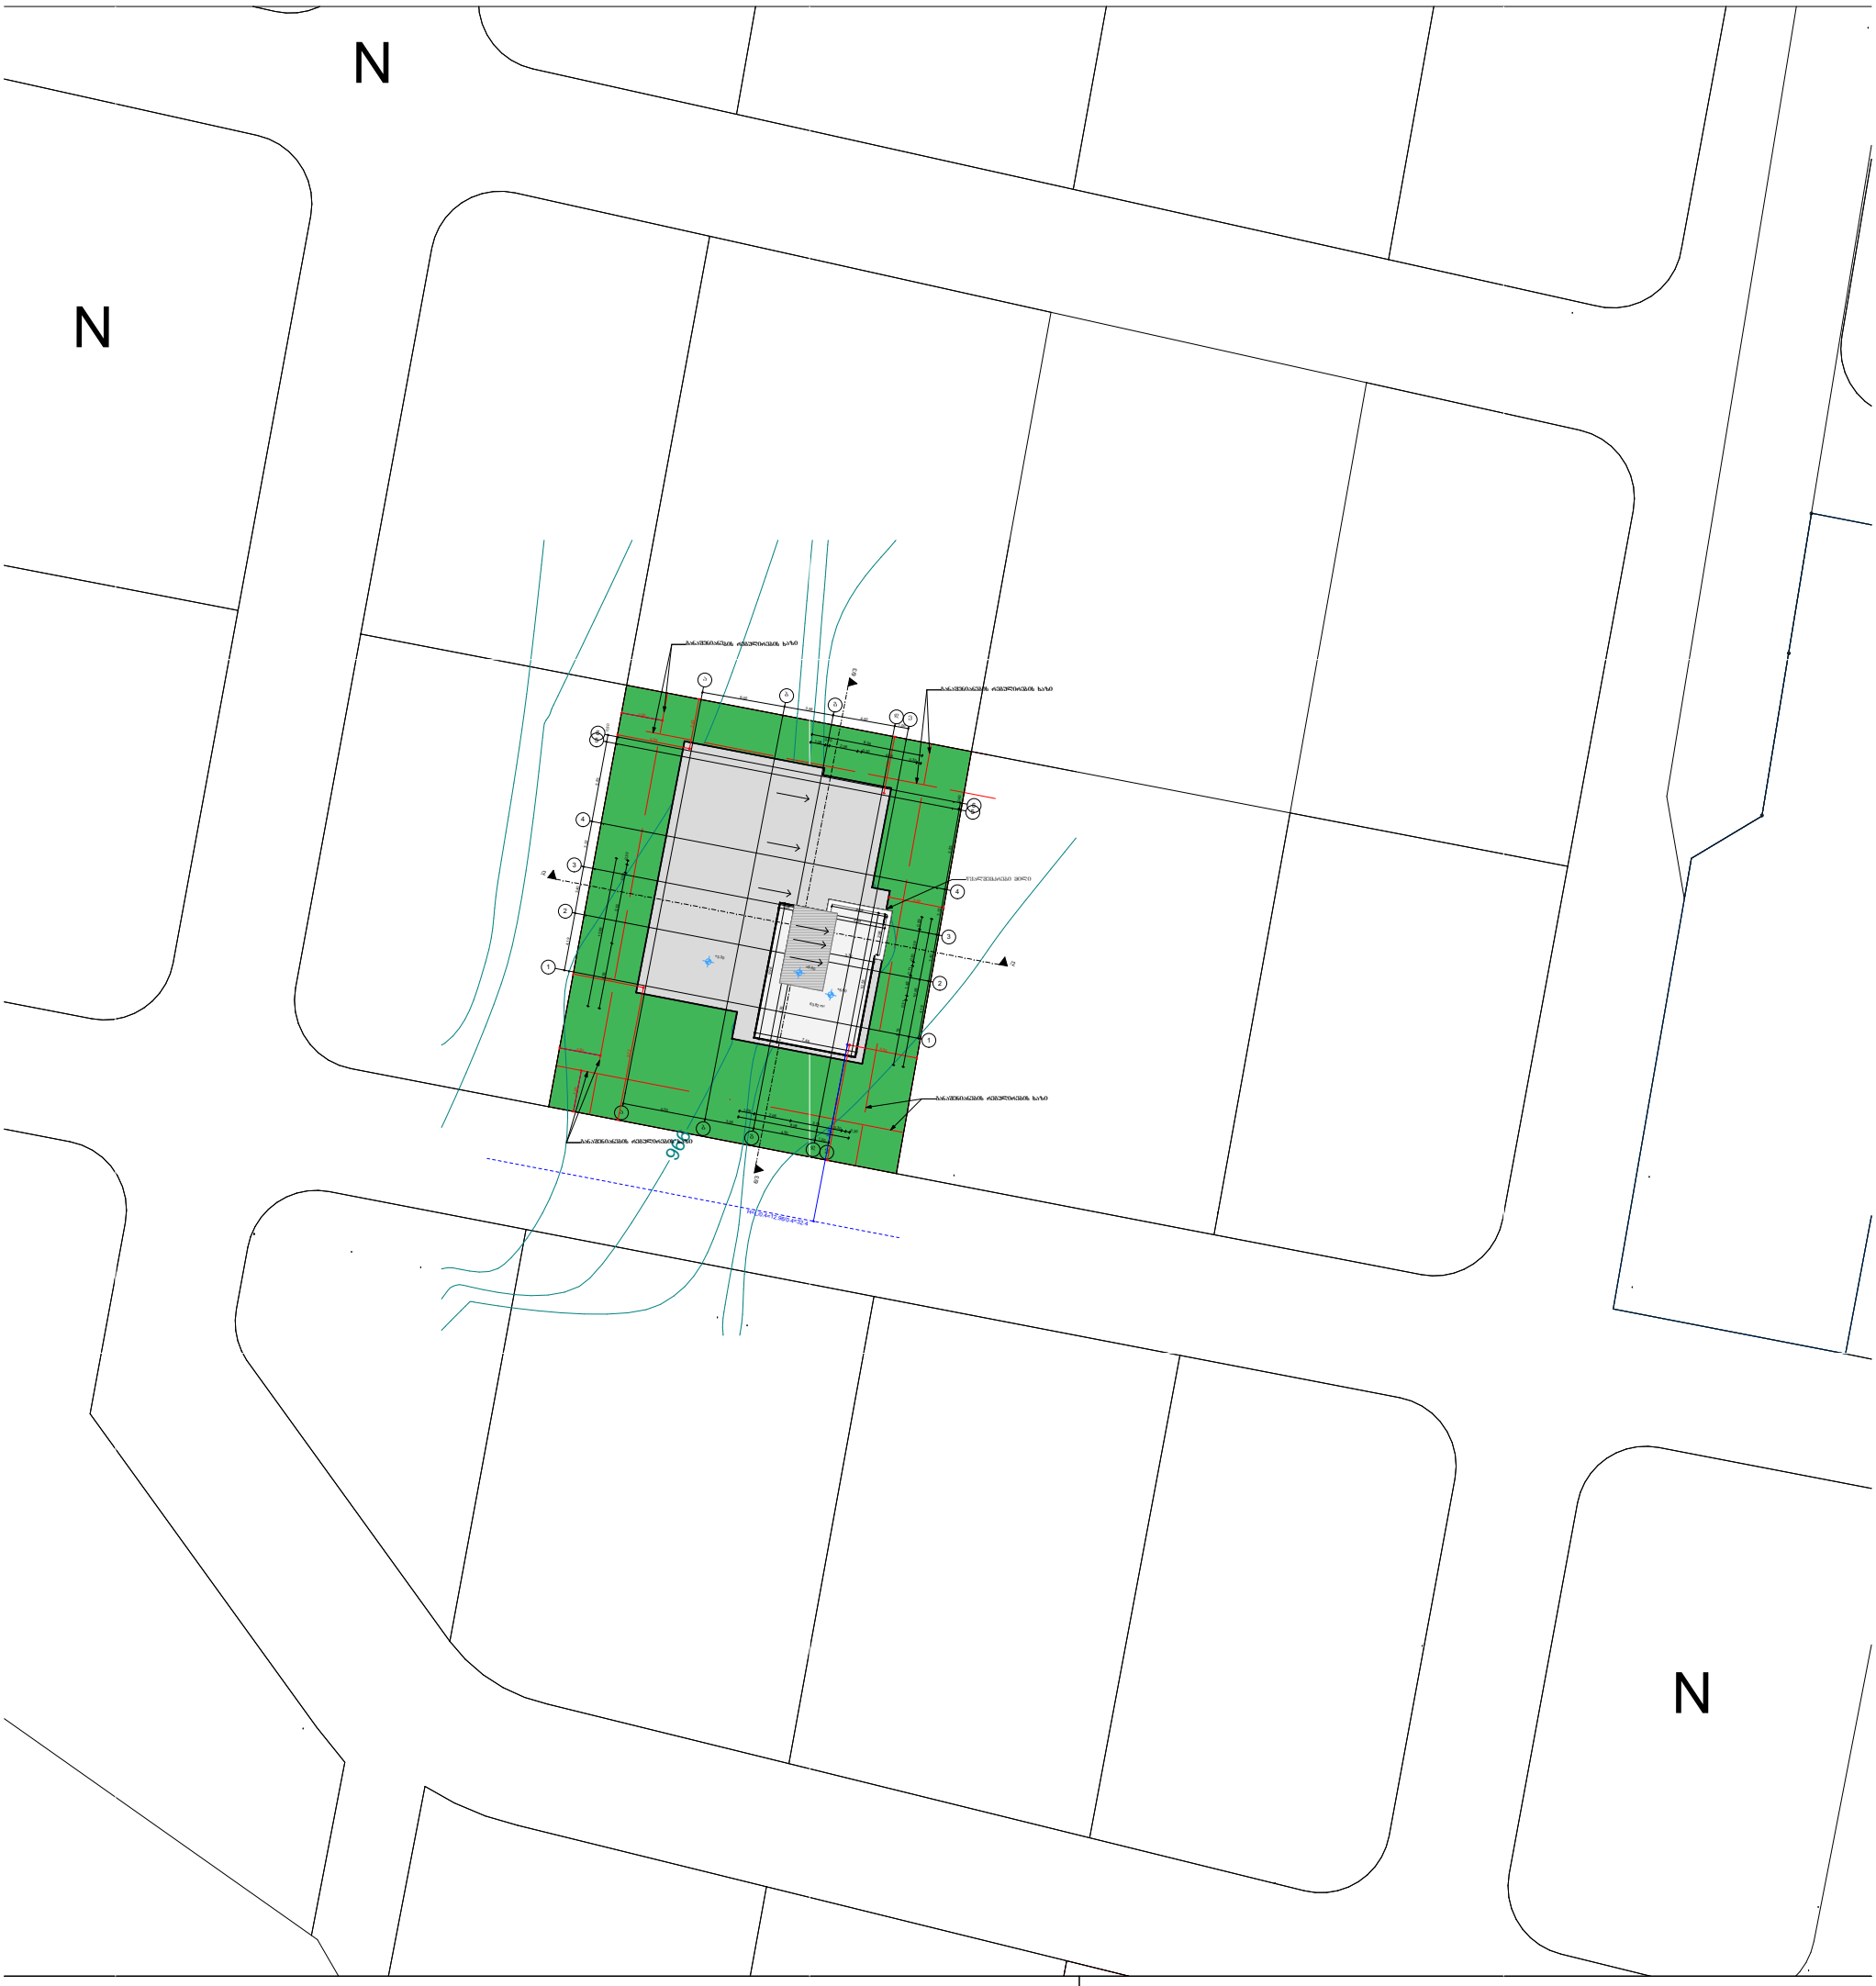

WGS 1984-ის კოორდინატთა სისტემის UTM პროექცია

საცხ. შენობა	ბორდიული		ჭიშკარი
არასაცხ. შენობა	ხის ღობე		ბეტონი
ფარდული	ღობე		წყალგაყვანილობა
მშენებარე შენობა	ქვის კედელი		გაზი
სატრანსფორ. ჯიხური	კედელი		კანალიზაცია
ხეები	ფლატე		სანიაღვრე
გარე განათება	რკინიგზა		კავშირგაბმულობა
	სამეთვალყურეო ჭები		ელ. ქსელები
	ელ. გადამცემი ხაზი		გათბობა

ნიშნა:1) ნაკვეთის საზღვარი (თუ იგი არის ნახაზზე) მითითებულია დამკვეთის მიერ

ის სამუშაოების შესრულებისას შეტყობინეთ კომუნიკაციის წარმომადგენლებს

ოვანი ნაგებობები და მათი ტრაექტორიები დატანილია საჯარო რეგისტრის რეგისტრირებული მონაცემების მიხედვით

შპს „ბიემჯი გრუპ“

საქართველო, თბილისი, შარტავას ქუჩა 14

მობ: 598 667070; 577 158039

LTD `BMG GROUP~

14 Sartava St. Tbilisi, Georgia

ტექნიკური დირექტორი:		ზ. ბასილაძე
აზომა:		მ.ბოლქვაძე
დახაზა:		მ.ბოლქვაძე, 946.51
დამკვეთი:		შპს "ტოპ ჰილ"

მაშტაბი: 1:500

02.10.2020

ქალაქი თბილისი, სოფელი წავკისი, რუსთაველის ქუჩა №44 785.00კვ.მ არასასოფლო-სამეურნეო

დანიშნულების ს/კ №81.02.21.835 მიწის ნაკვეთის ტოპოგრაფიული

გეგმა



WGS 1984-ის კოორდინატთა სისტემის UTM პროექცია

ძს	საცხ. შენობა	ბორდიული	ჭიშკარი
ძა	არასაცხ. შენობა	ხის ღობე	ბეტონი
	ფარდული	ღობე	წ წყალგაყვანილობა
	მშენებარე შენობა	ქვის კედელი	გ გაზი
	სატრანსფორ. ჯიხური	კედელი	კ კანალიზაცია
	ხეები	ფლატე	სან სანიაღვრე
	გარე განათება	რკინიგზა	კგ კავშირგაბმულობა
		სამეთვალყურეო ჭები	ელ. ქსელები
		ელ. გადამცემი ხაზი	თგ გათბობა

შენიშვნა:1) ნაკვეთის საზღვარი (თუ იგი არის ნახაზზე) მითითებულია დამკვეთის მიერ

2) მიწის სამუშაოების შესრულებისას შეატყობინეთ კომუნიკაციის წარმომადგენლებს

3) ხაზოვანი ნაგებობები და მათი ტრასტირები დატანილია საჯარო რეესტრის რეგისტრირებული მონაცემების მიხედვით

შპს „ბიემჯი გრუპ“
საქართველო, თბილისი, შარტავას ქუჩა 14
მობ: 598 667070; 577 158039

LTD `BMG GROUP~
14 Sartava St. Tbilisi, Georgia

ტექნიკური დირექტორი:		ზ. ბასიკ
აზომა:		მ.ბოლქვ
დახაზა:		მ.ბოლქვ
დამკვეთი:		შპს "ტო

მაშტაბი: 1:500

02.10.2020

ქალაქი თბილისი, სოფელი წავკისი, რუსთაველის ქუჩა №44 785.00კვ.მ არასასოფლო-სამეურნეო

დანიშნულების ს/კ №81.02.21.835 მიწის ნაკვეთის ტოპოგრაფიული

გეგმა



WGS 1984-ის კოორდინატთა სისტემის UTM პროექცია

ძს	საცხ. შენობა	ბორდიული	ჭიშკარი
ძა	არასაცხ. შენობა	ხის ღობე	ბეტონი
	ფარდული	ღობე	წ წყალგაყვანილობა
	მშენებარე შენობა	ქვის კედელი	გ გაზი
	სატრანსფორ. ჯიხური	კედელი	კ კანალიზაცია
	ხეები	ფლატე	სან სანიაღვრე
	გარე განათება	რკინიგზა	კგ კავშირგაბმულობა
		სამეთვალყურეო ჭები	ელ. ქსელები
		ელ. გადამცემი ხაზი	თგ გათბობა

შენიშვნა:1) ნაკვეთის საზღვარი (თუ იგი არის ნახაზზე) მითითებულია დამკვეთის მიერ

2) მიწის სამუშაოების შესრულებისას შეატყობინეთ კომუნიკაციის წარმომადგენლებს

3) ხაზოვანი ნაგებობები და მათი ტრასტირები დატანილია საჯარო რეესტრის რეგისტრირებული მონაცემების მიხედვით

შპს „ბიემჯი გრუპ“
საქართველო, თბილისი, შარტავას ქუჩა 14
მობ: 598 667070; 577 158039

LTD `BMG GROUP~
14 Sartava St. Tbilisi, Georgia

ტექნიკური დირექტორი:		ზ. ბასიკ
აზომა:		მ.ბოლქვ
დახაზა:		მ.ბოლქვ
დამკვეთი:		შპს "ტო

მაშტაბი: 1:500

02.10.2020