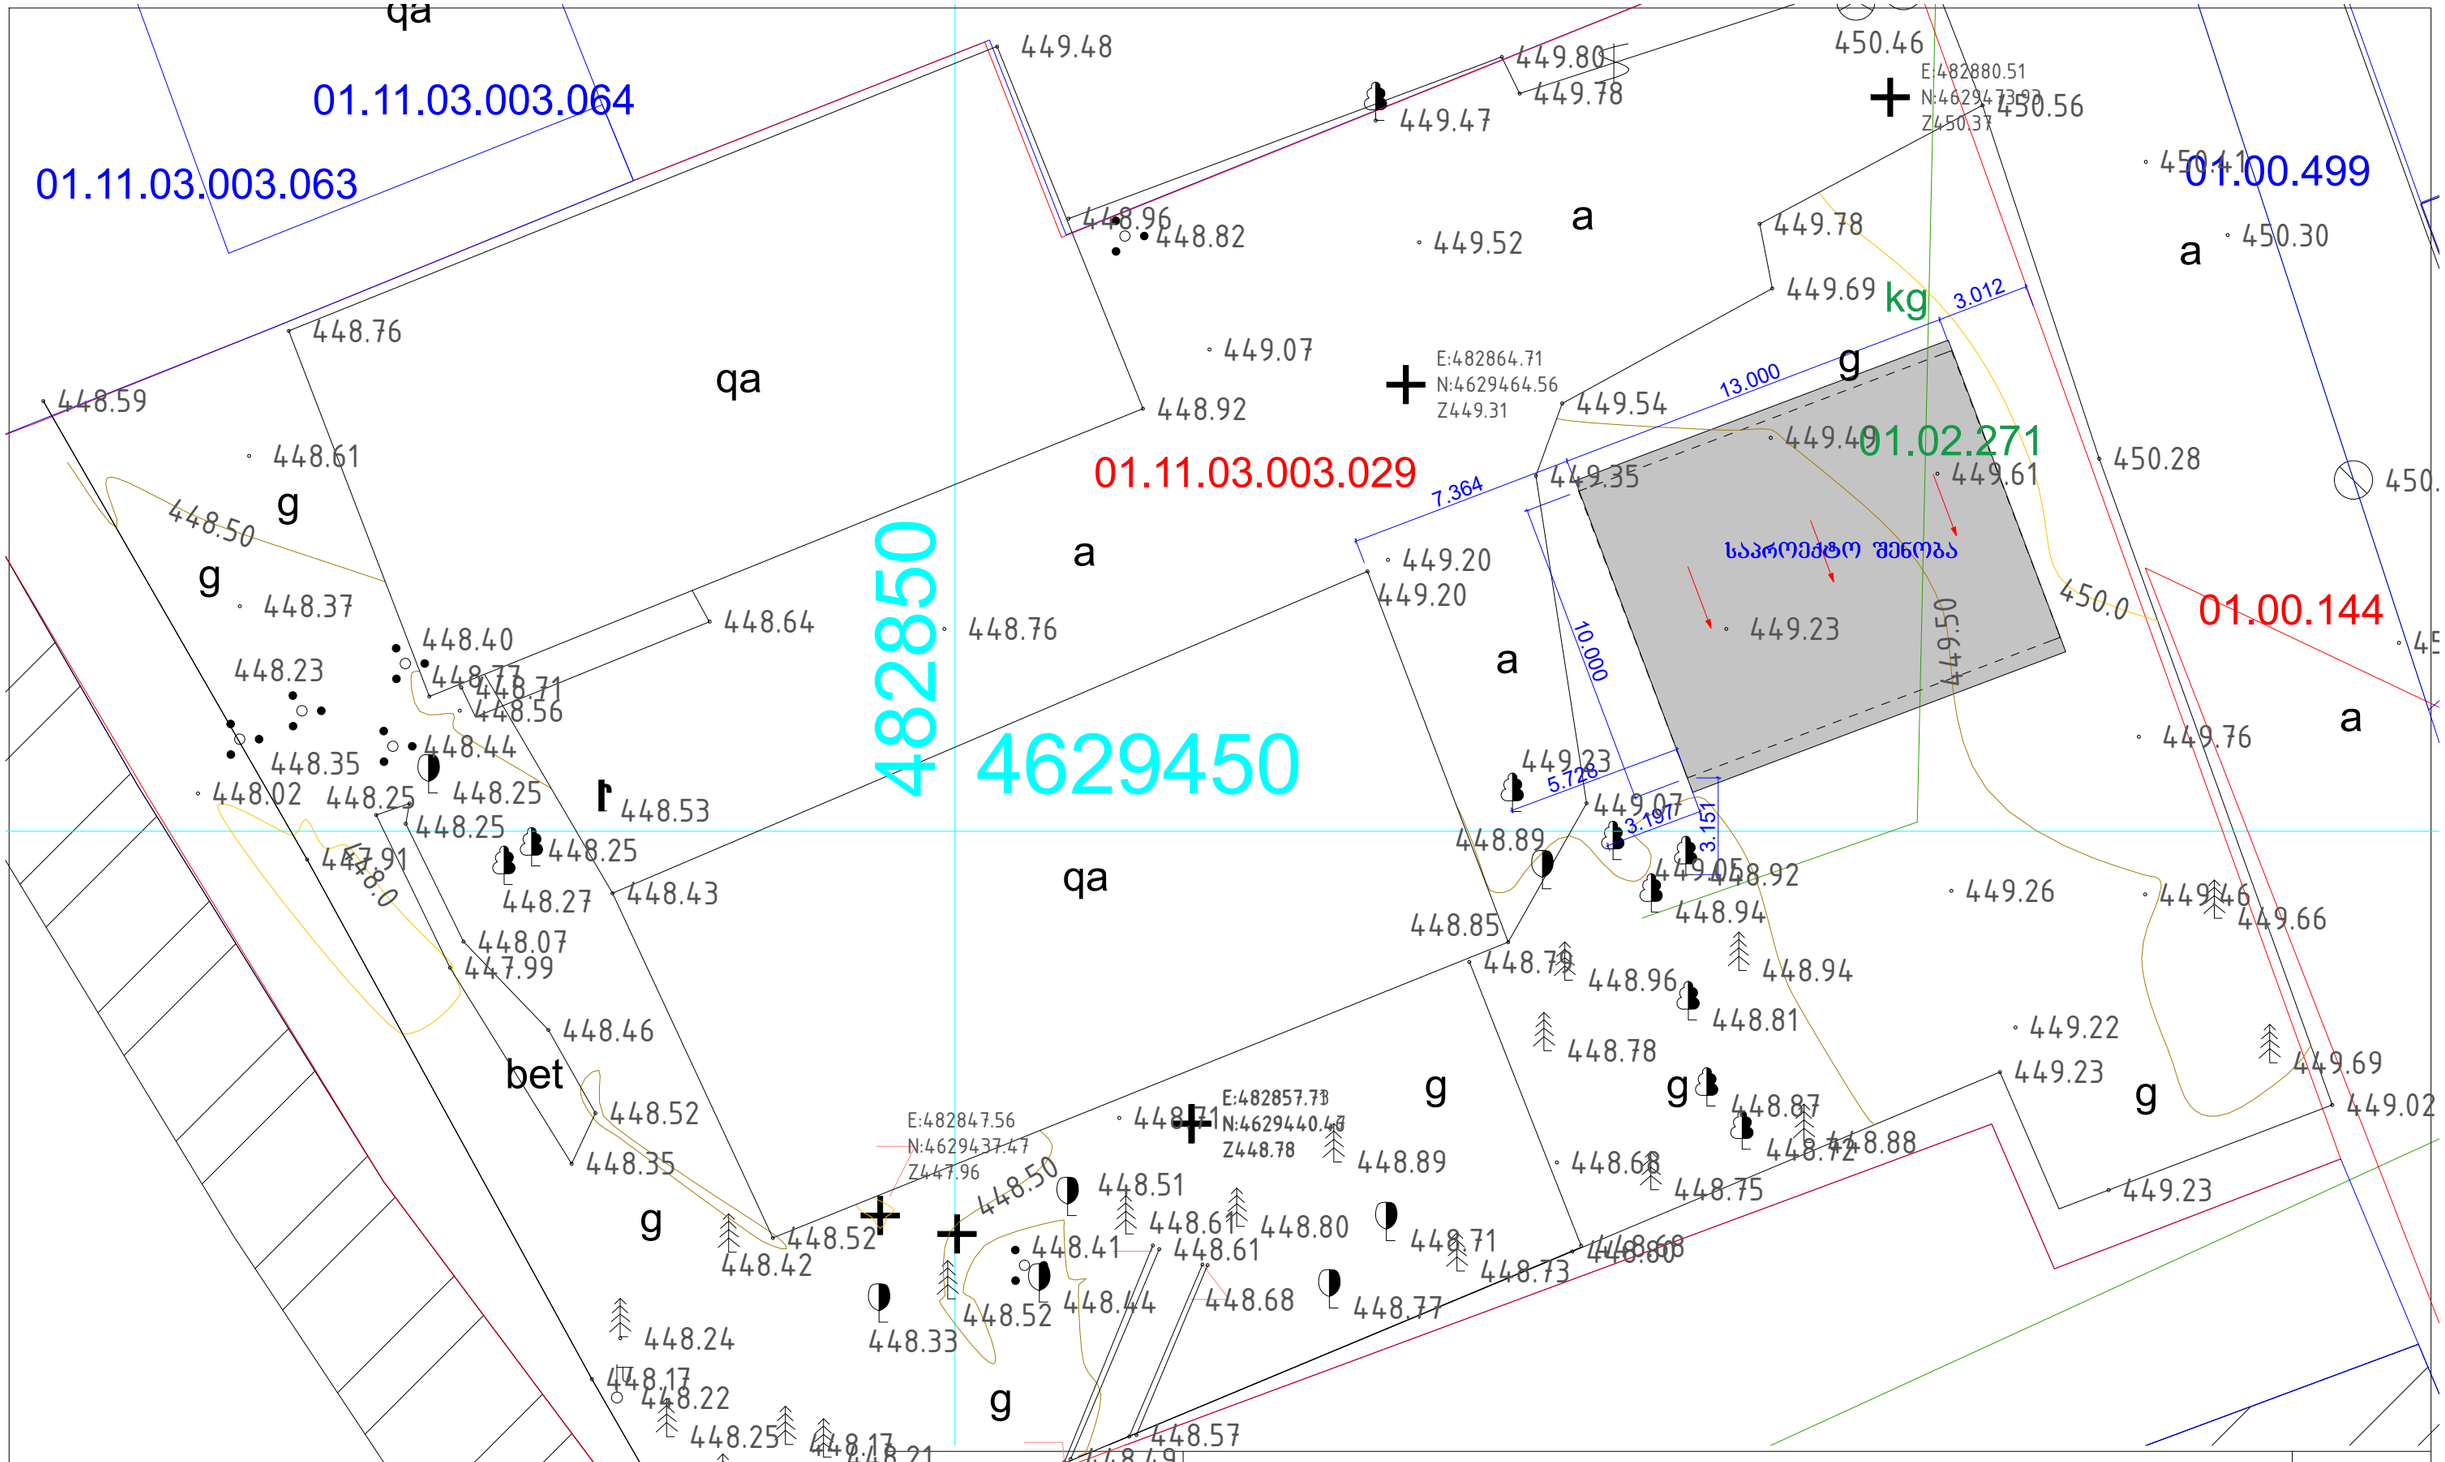


| | | | | |
|---|---|---|---|---|
| შ.პ.ს. „NTN არ-ჯო“ | | | | 2020 წ. |
| არქიტექტ | | ნ. ბერიძე | სს „პროკრედიტბანკი“-ს სასაწყობე (საარქივო) შართის პროექტი<br>ქ. თბილისი, ბაბრის ქუჩა №2 | |
| | | | არქიტექტურული ნაწილი | სტადია: პრ. / შურც.: ა-1 / შურც.რ: |
| | | | ბენბებმა | |