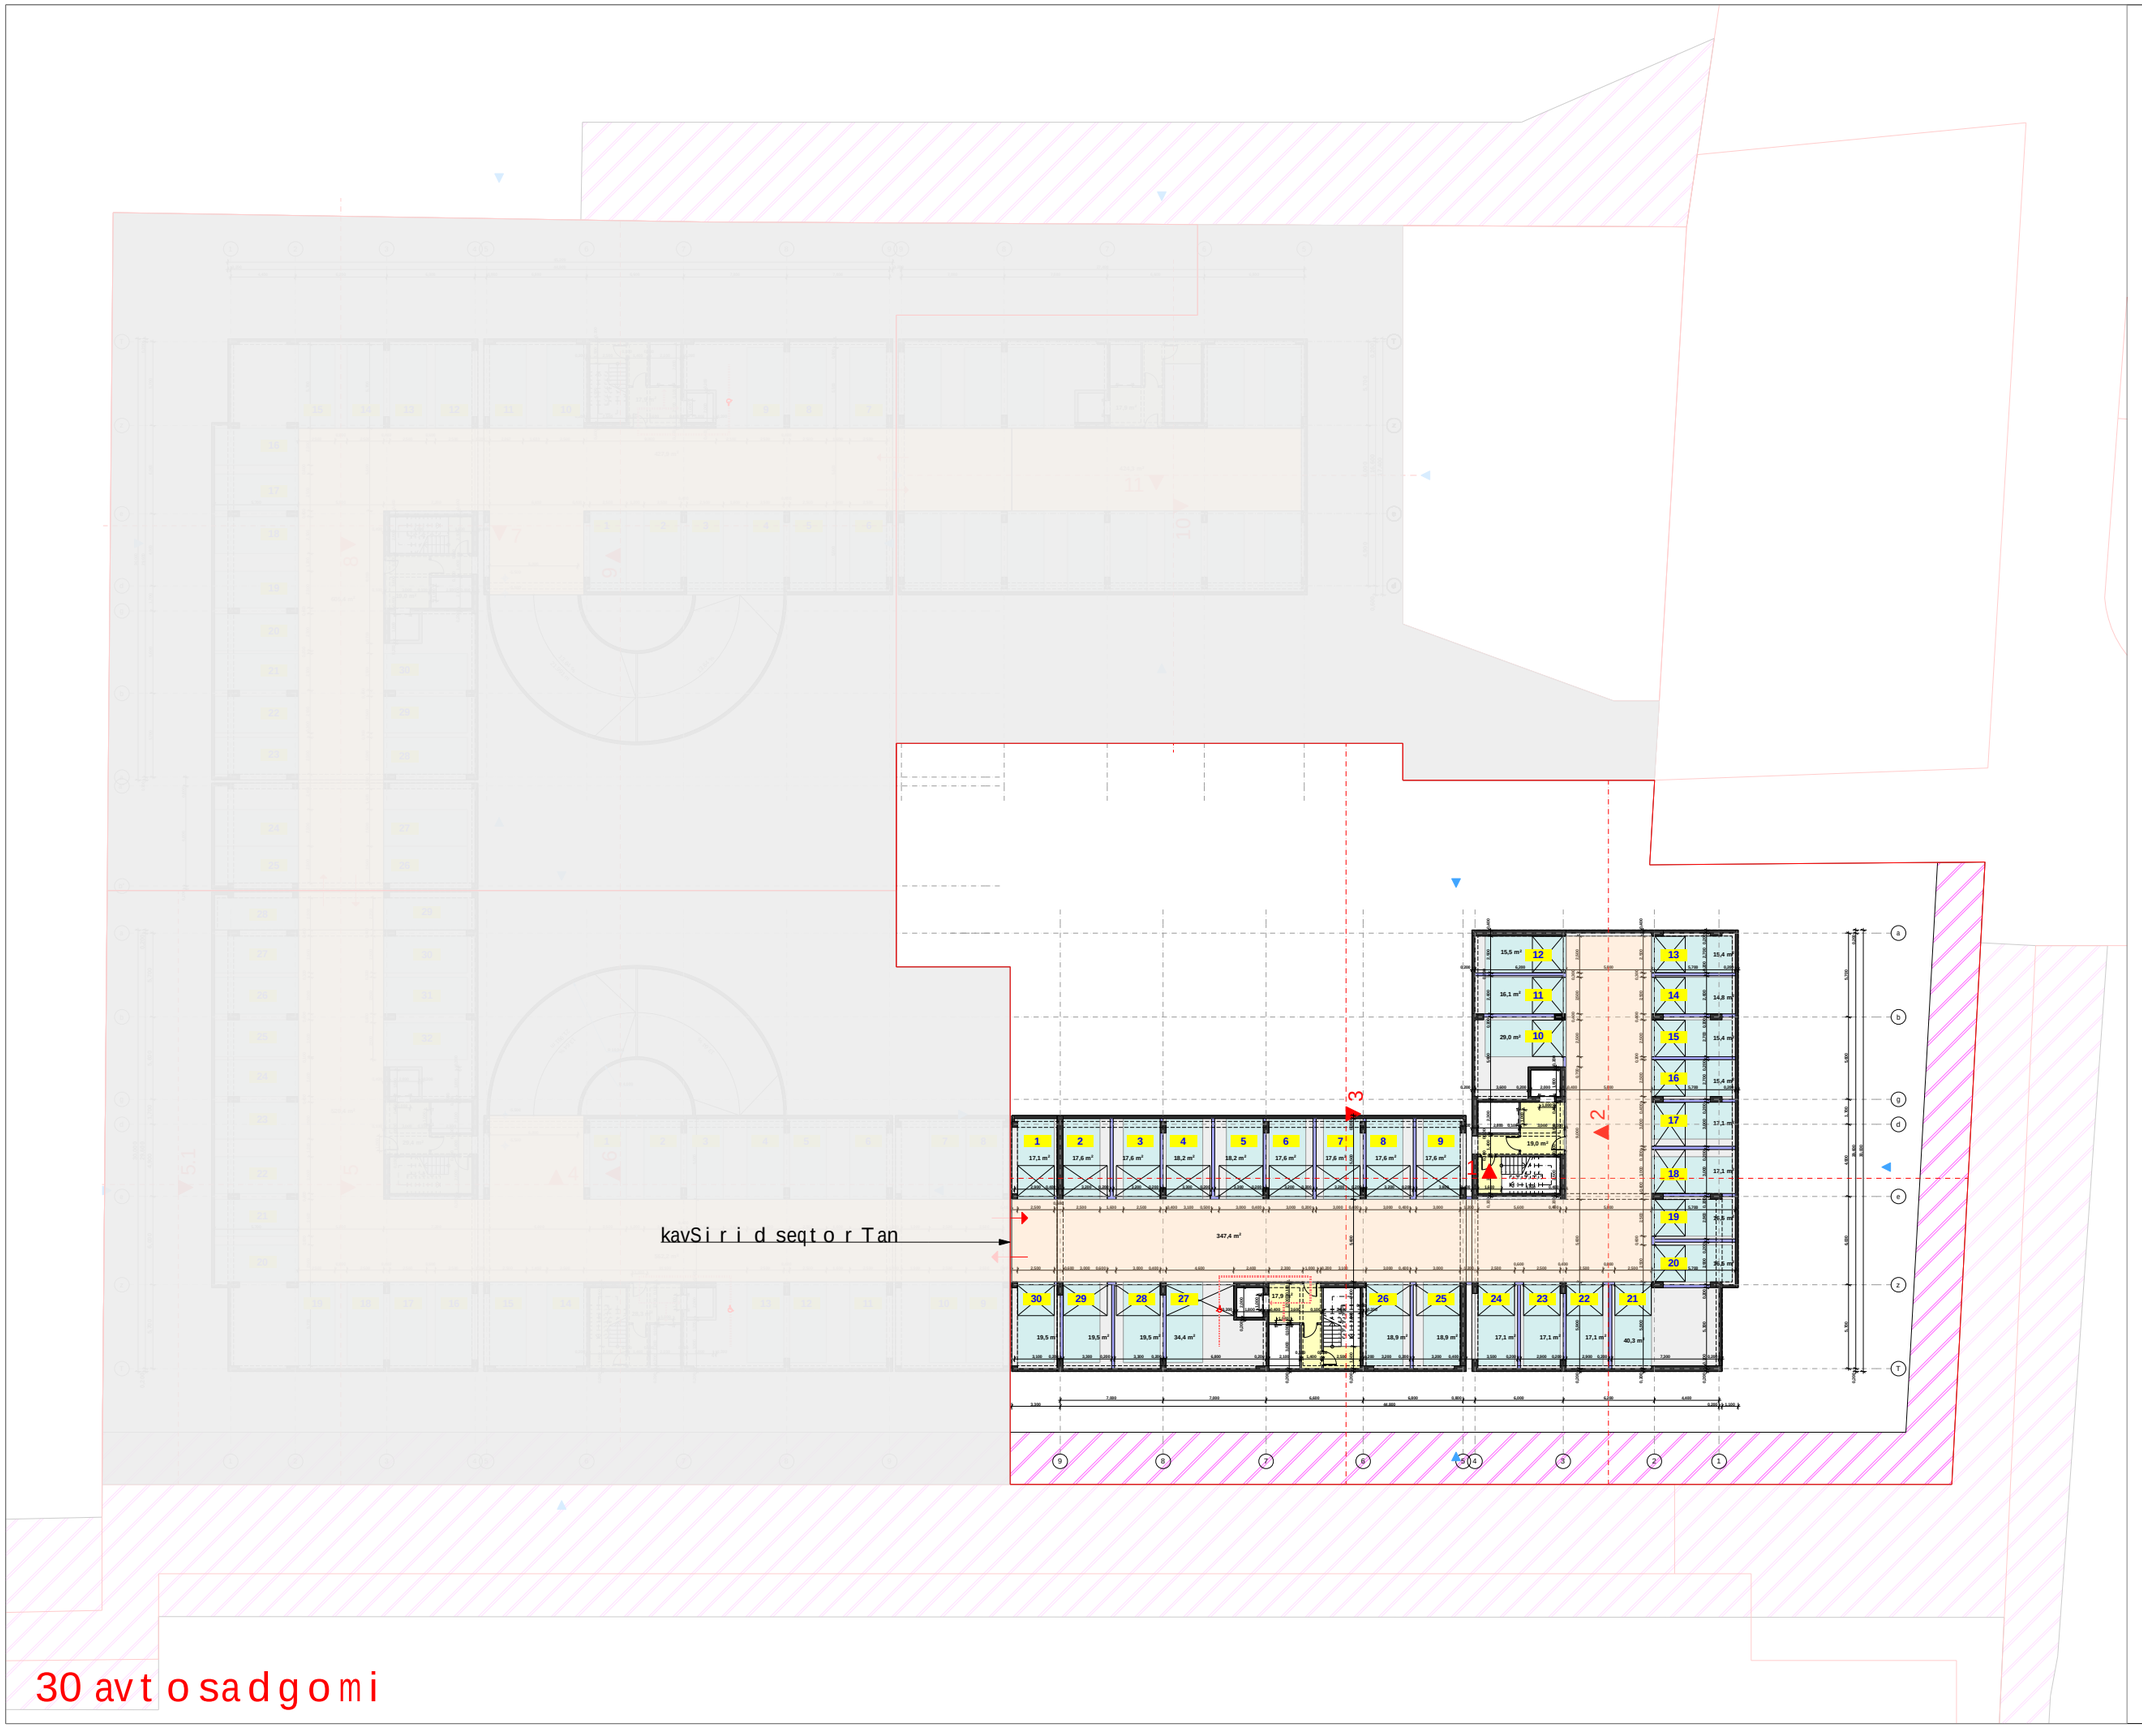

seqtori "a"	
blokil; blokil	

damkveTi	S.p.s. "niu forsi"
misamarTi	d/d iRoni "gudvilis" nindebared
proeqtis saxeli	
mravalbiniani sacxovrebeli saxli	

HELIX ARCHITECTURE

Semsrulebeli	S.p.s. "heliqsi" 404855992	
Tanamdeboba	gvari	xelmowera
direqtori	v. comaia	
mT. arqiteqtori	v. comaia	
daamuSava	v. comaia	
konstruqtori	k. comaia	

masStabi	naxazis dasaxeleba	
1:200	gegma -5.600 niSnulze	
stadia	furclis #	furclebi
m.p.		

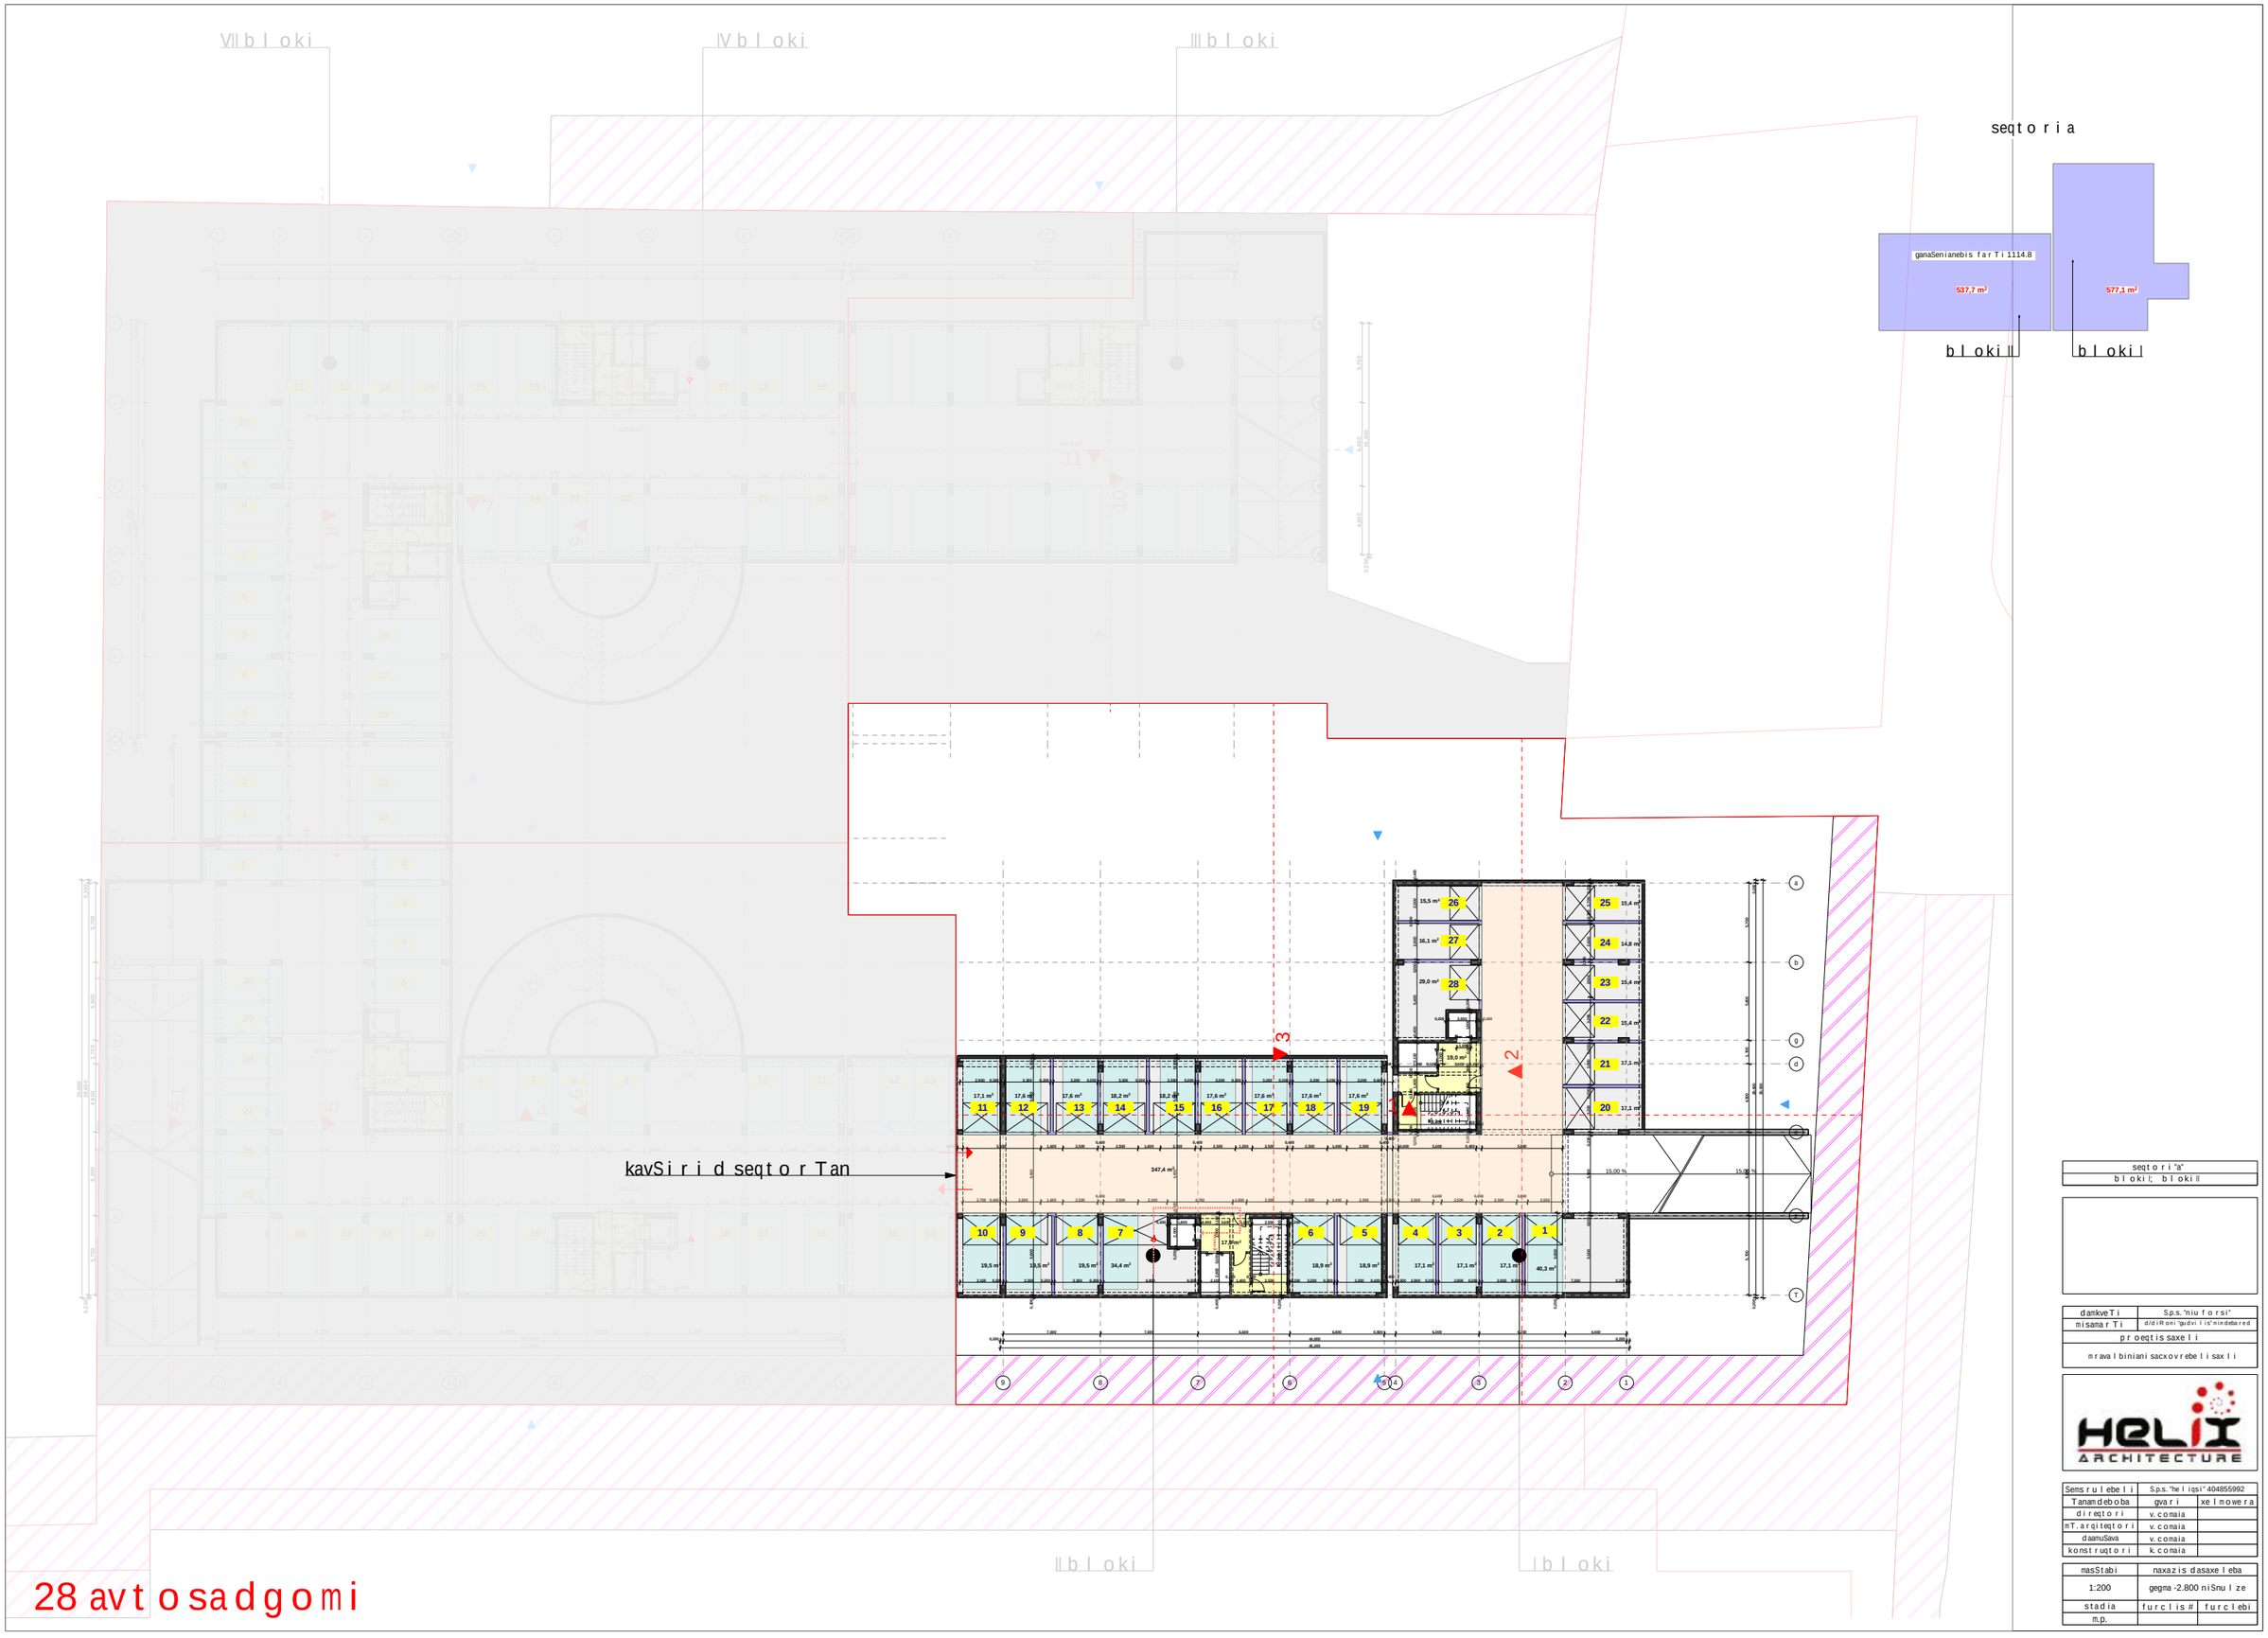

seqt o r i "a"	
b l oki I; b l oki II	

damkveTi	S.p.s. "niu f o r si"
misamar Ti	d/d i R oni "gudvi l is" mindebared
p r oeqt is saxe l i	
m r ava l biniani sacxov r ebe l i sax l i	

HELIX ARCHITECTURE

Sems r u l ebe l i	S.p.s. "he l iqsi" 404855992	
Tanamdeboba	gva r i	xe l mowe r a
d i r eqt o r i	v. comaia	
mT. arqiteqt o r i	v. comaia	
daamuSava	v. comaia	
konstruqt o r i	k. comaia	

masStabi	naxazis dasaxe l eba	
1:200	gegma -2.800 niSnu l ze	
stadia	f u r c l is #	f u r c l ebi
m.p.		

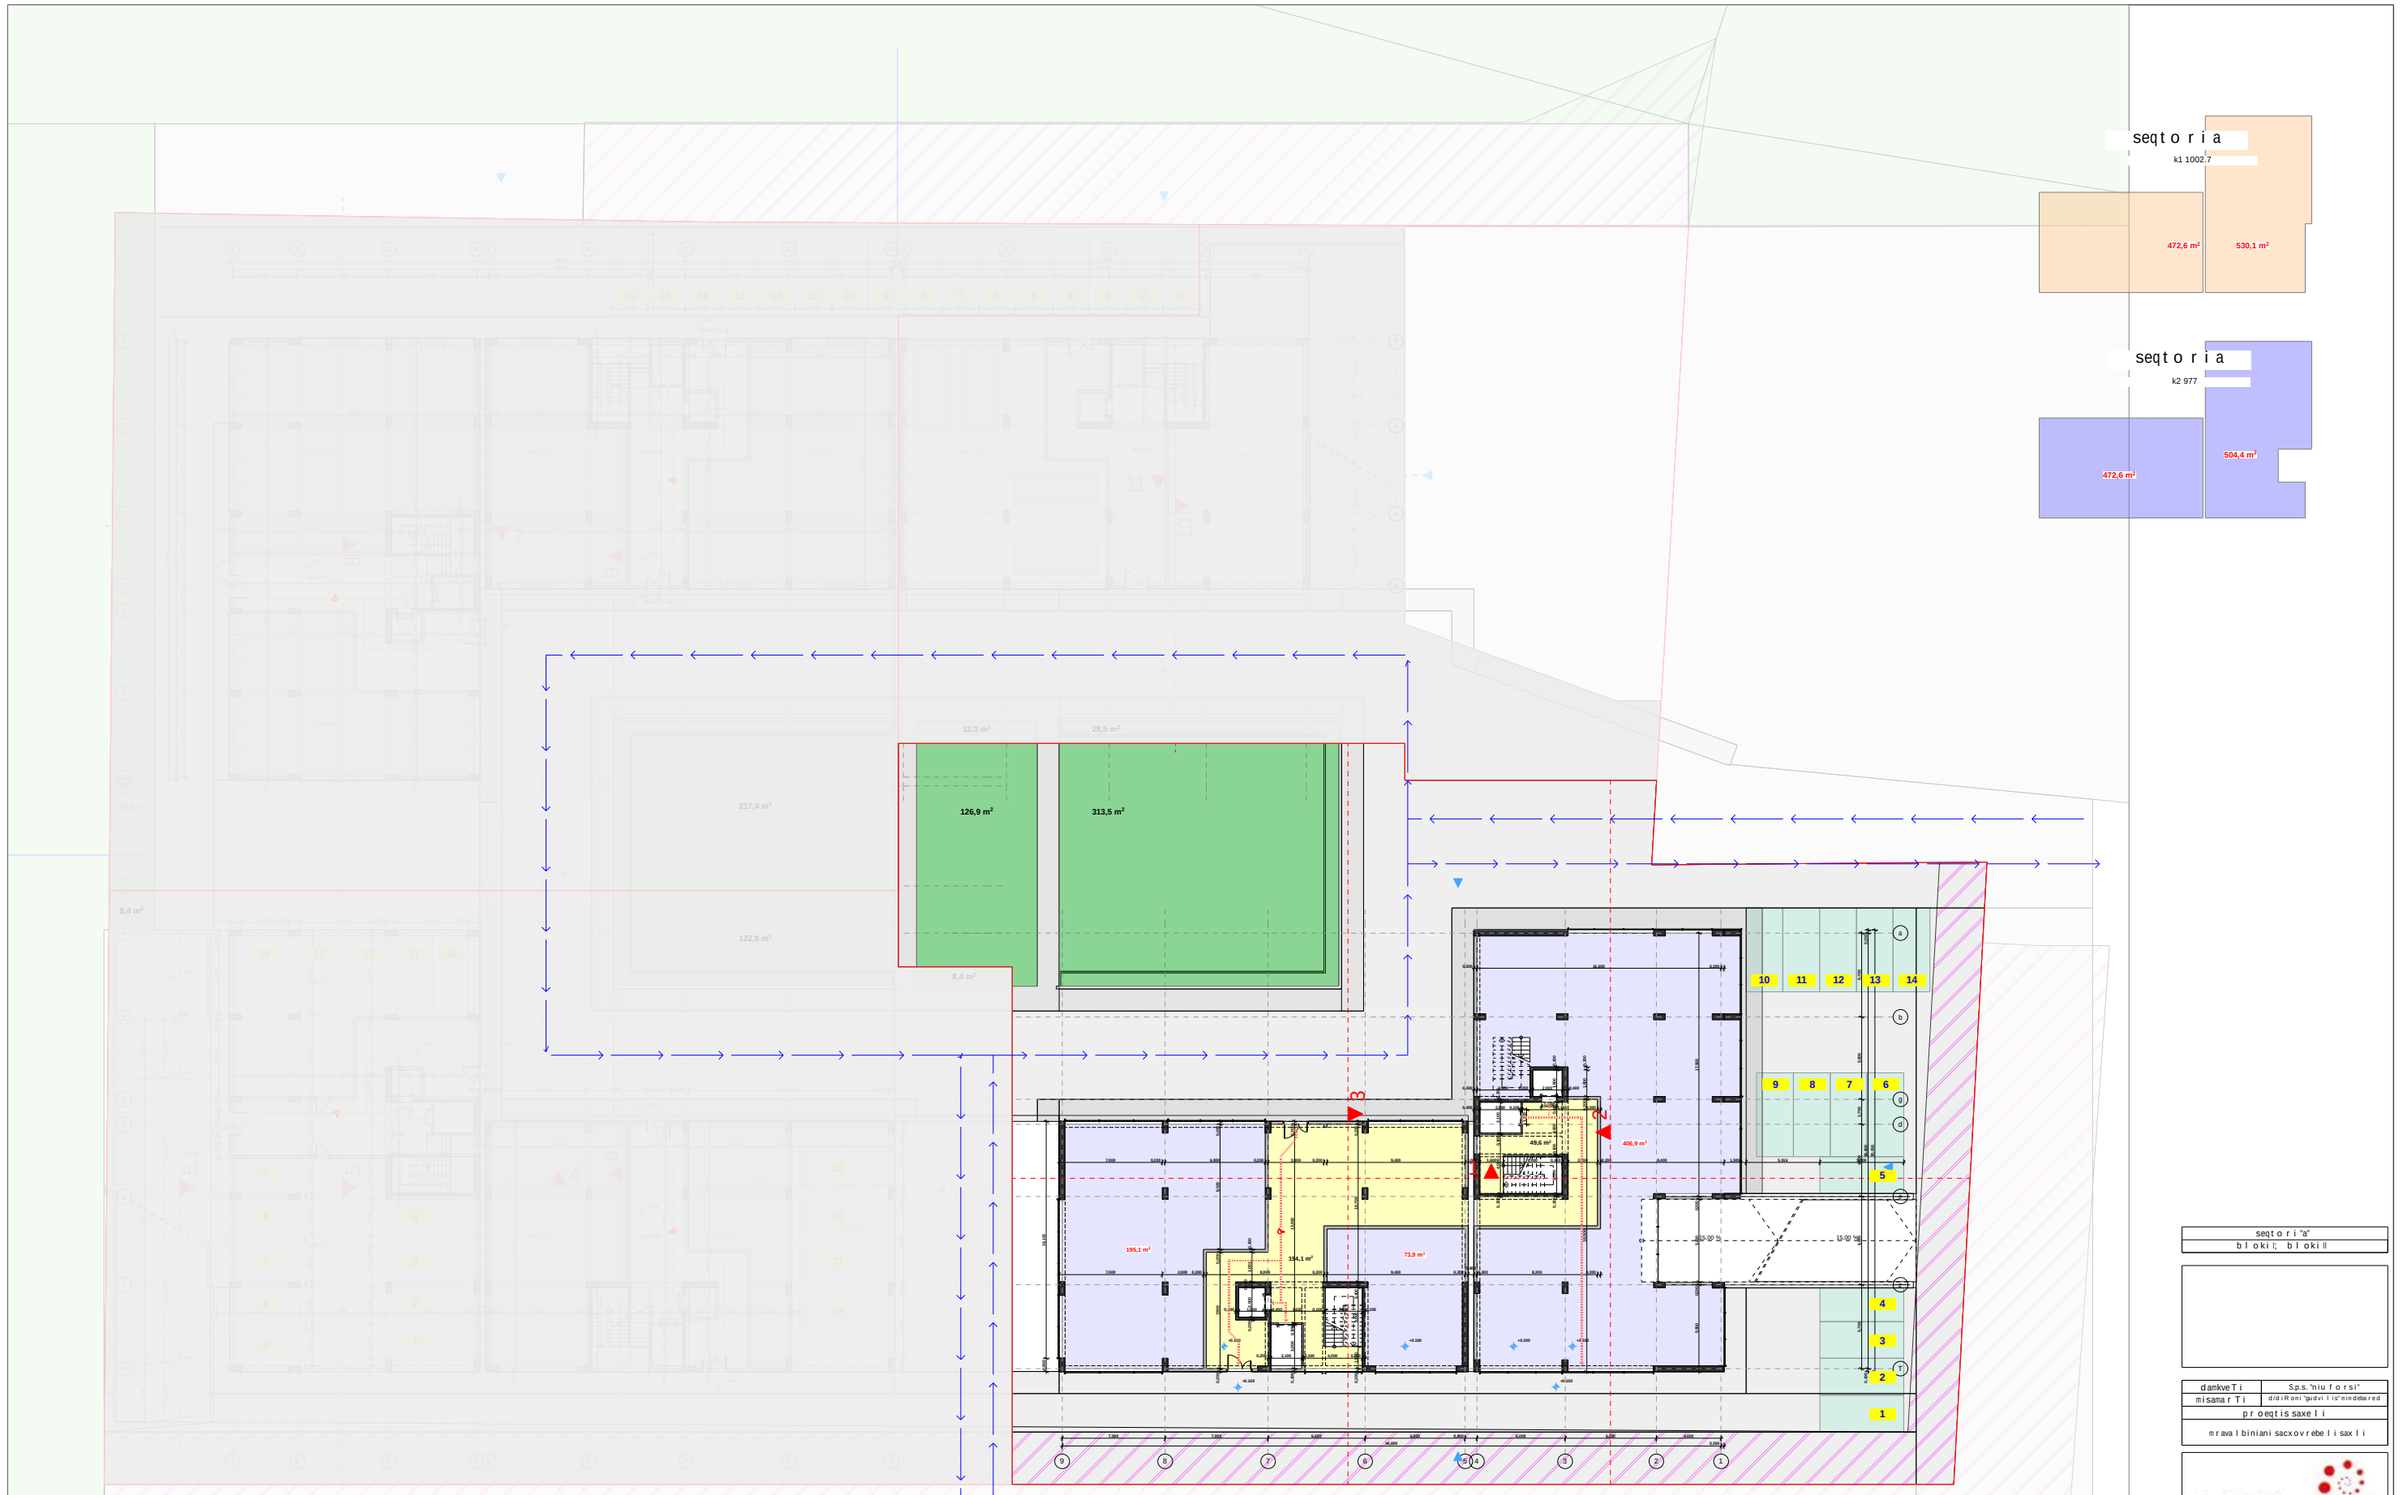

14 avtosadgomi

seqtoria
blokiI; blokiII

damkveTi	S.p.s."niuforsi"
misamarTi	d/d/Reoni"gudvilis"nindebared
proeqtis saxeli	
mravalbiniani sacxovrebeli saxli	

Semsrulebeli	S.p.s."heliqsi" 404855992	
Tanamdeboba	gvari	xelmowera
direqtori	v.comaia	
mT.arqitektori	v.comaia	
daamuSava	v.comaia	
konstruqtori	k.comaia	

masStabi	naxazis dasaxeleba	
1:200	gegma 0.000 niSnuleze	
stadia	furclis#	furclebi
m.p.		

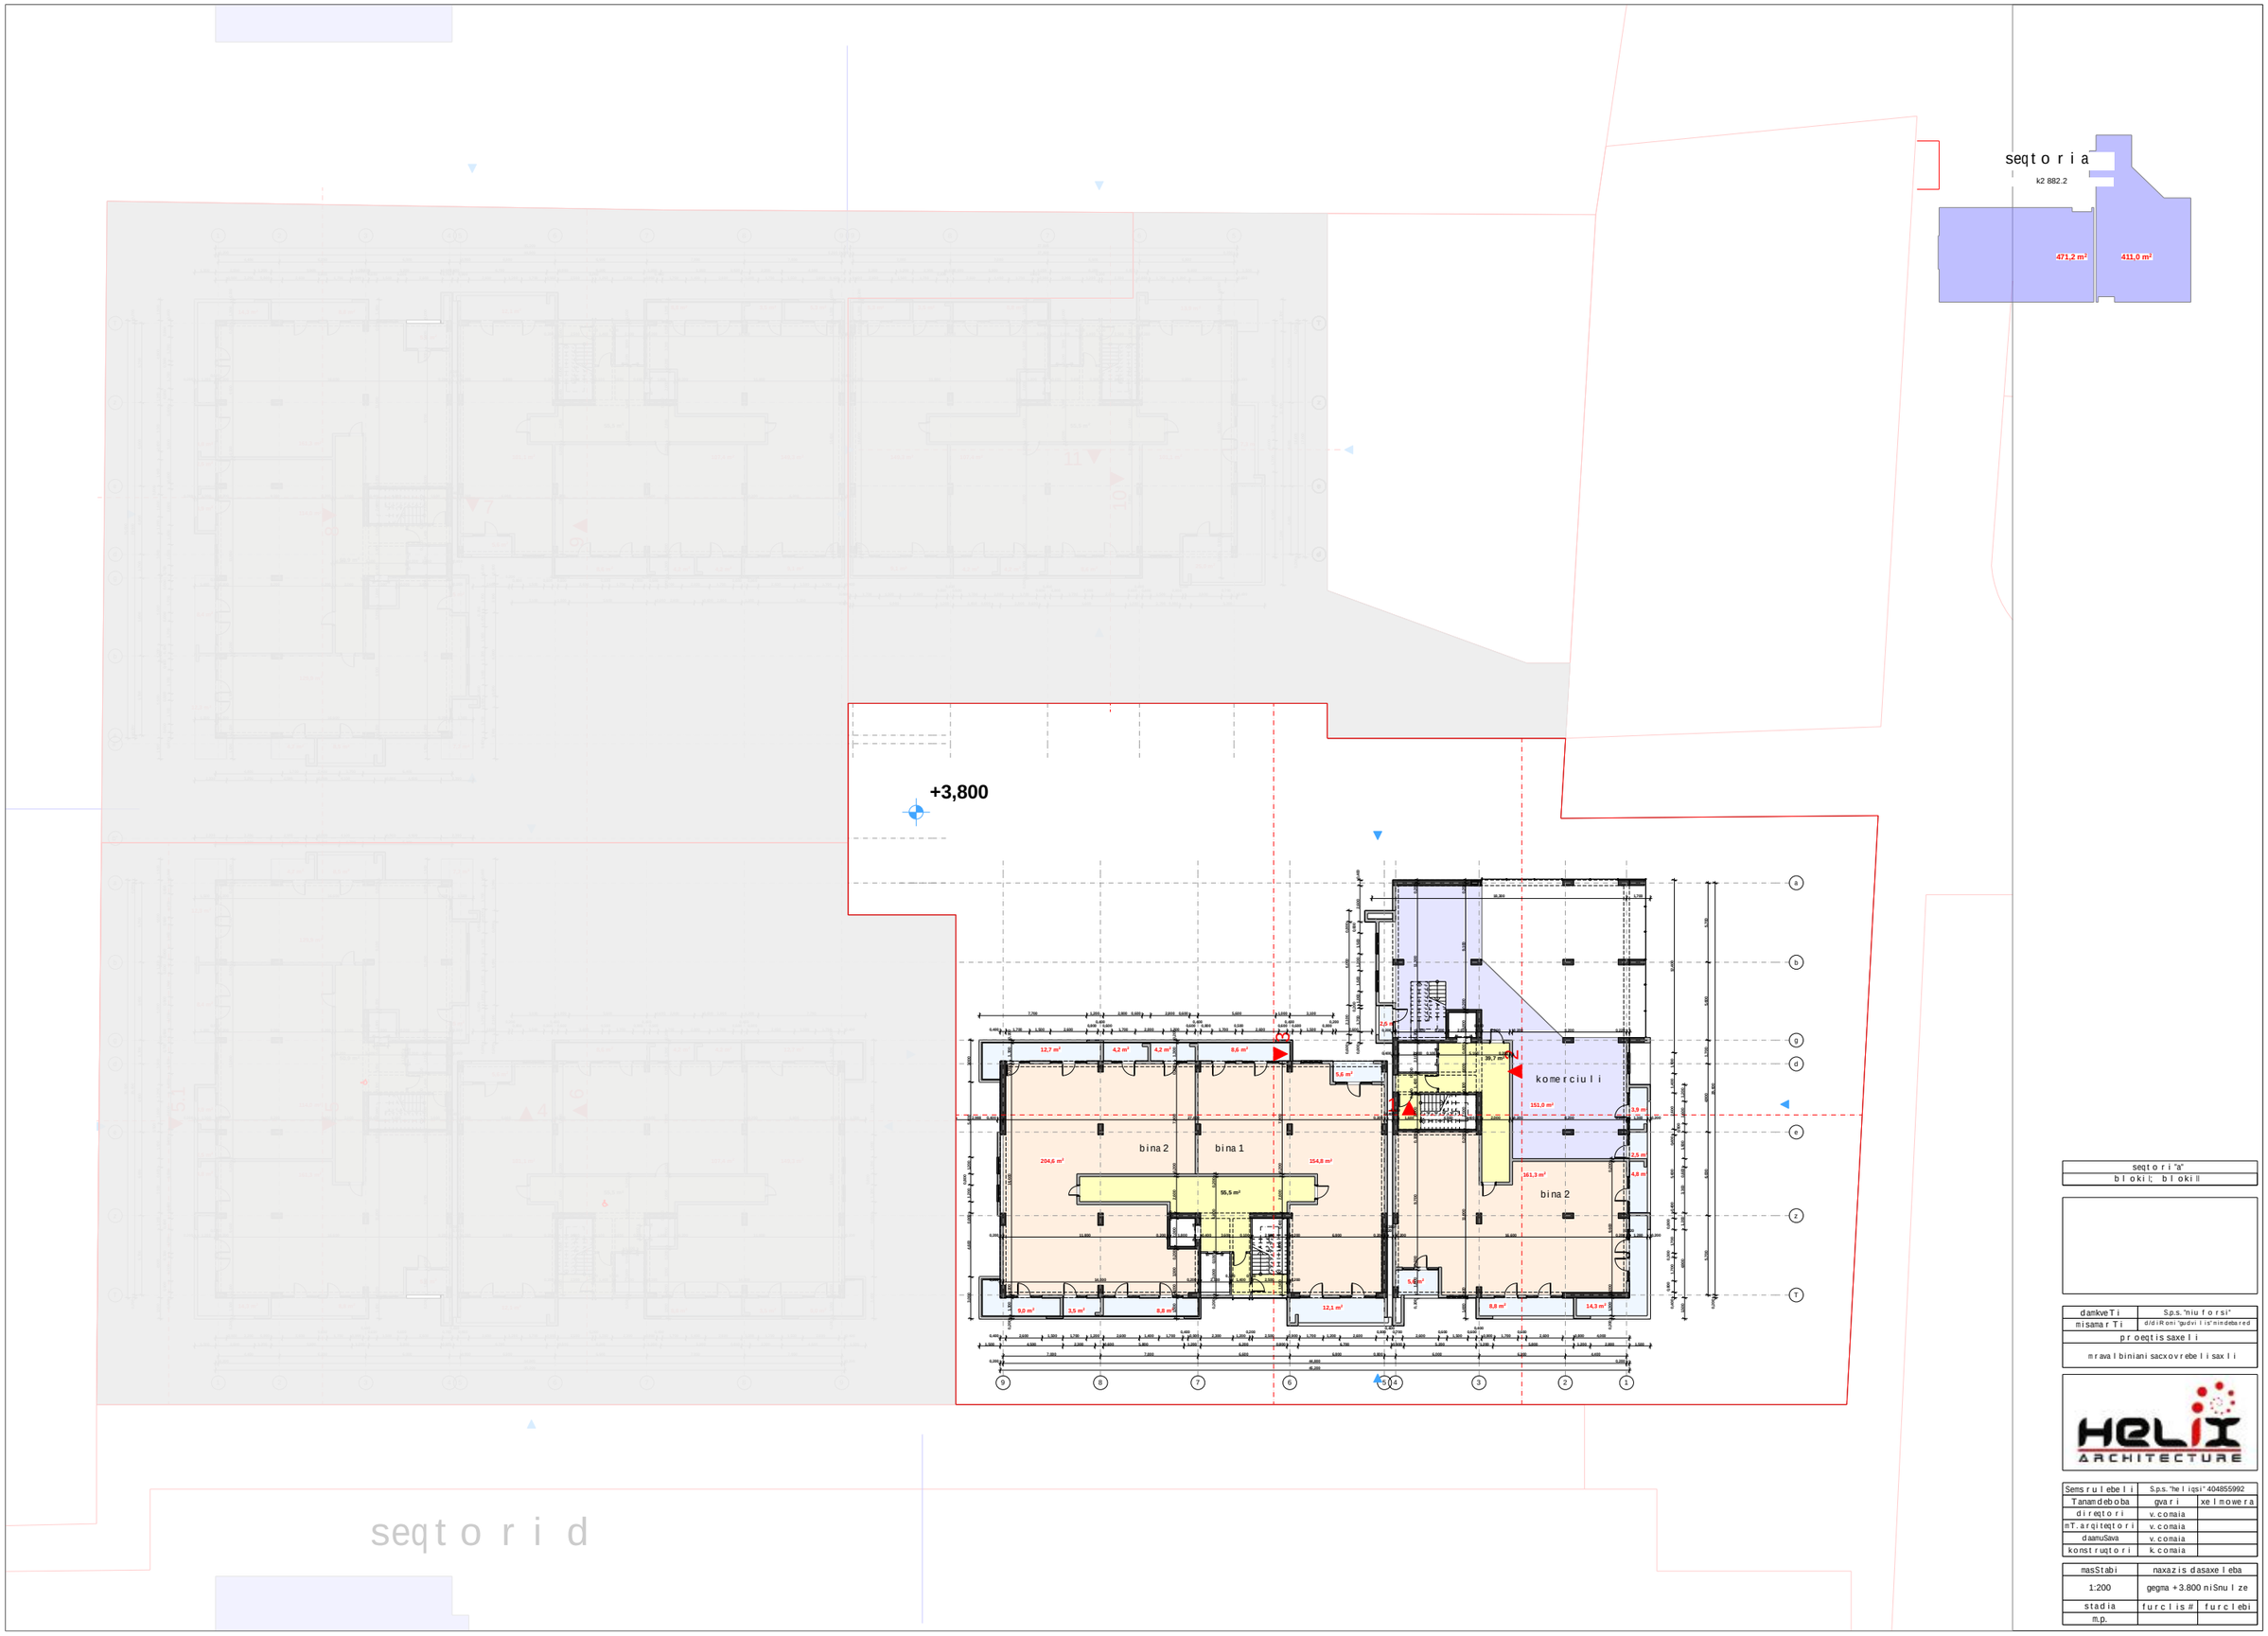

seqtori "a"	
blokil; blokill	

damkveTi	S.p.s. "niuforsi"
misamarTi	d/diRoni "gudvilis" mindebared
proeqtis saxeli	
mravalbiniani sacxovrebeli saxli	

HELIX ARCHITECTURE

Semsrulebeli	S.p.s. "heliqsi" 404855992	
Tanamdeboba	gvari	xelmowera
direqtori	v. comaia	
mT. arqiteqtori	v. comaia	
daamuSava	v. comaia	
konstruqtori	k. comaia	

masStabi	naxazis dasaxeleba	
1:200	gegma +3.800 niSnulze	
stadia	furclis #	furclebi
m.p.		

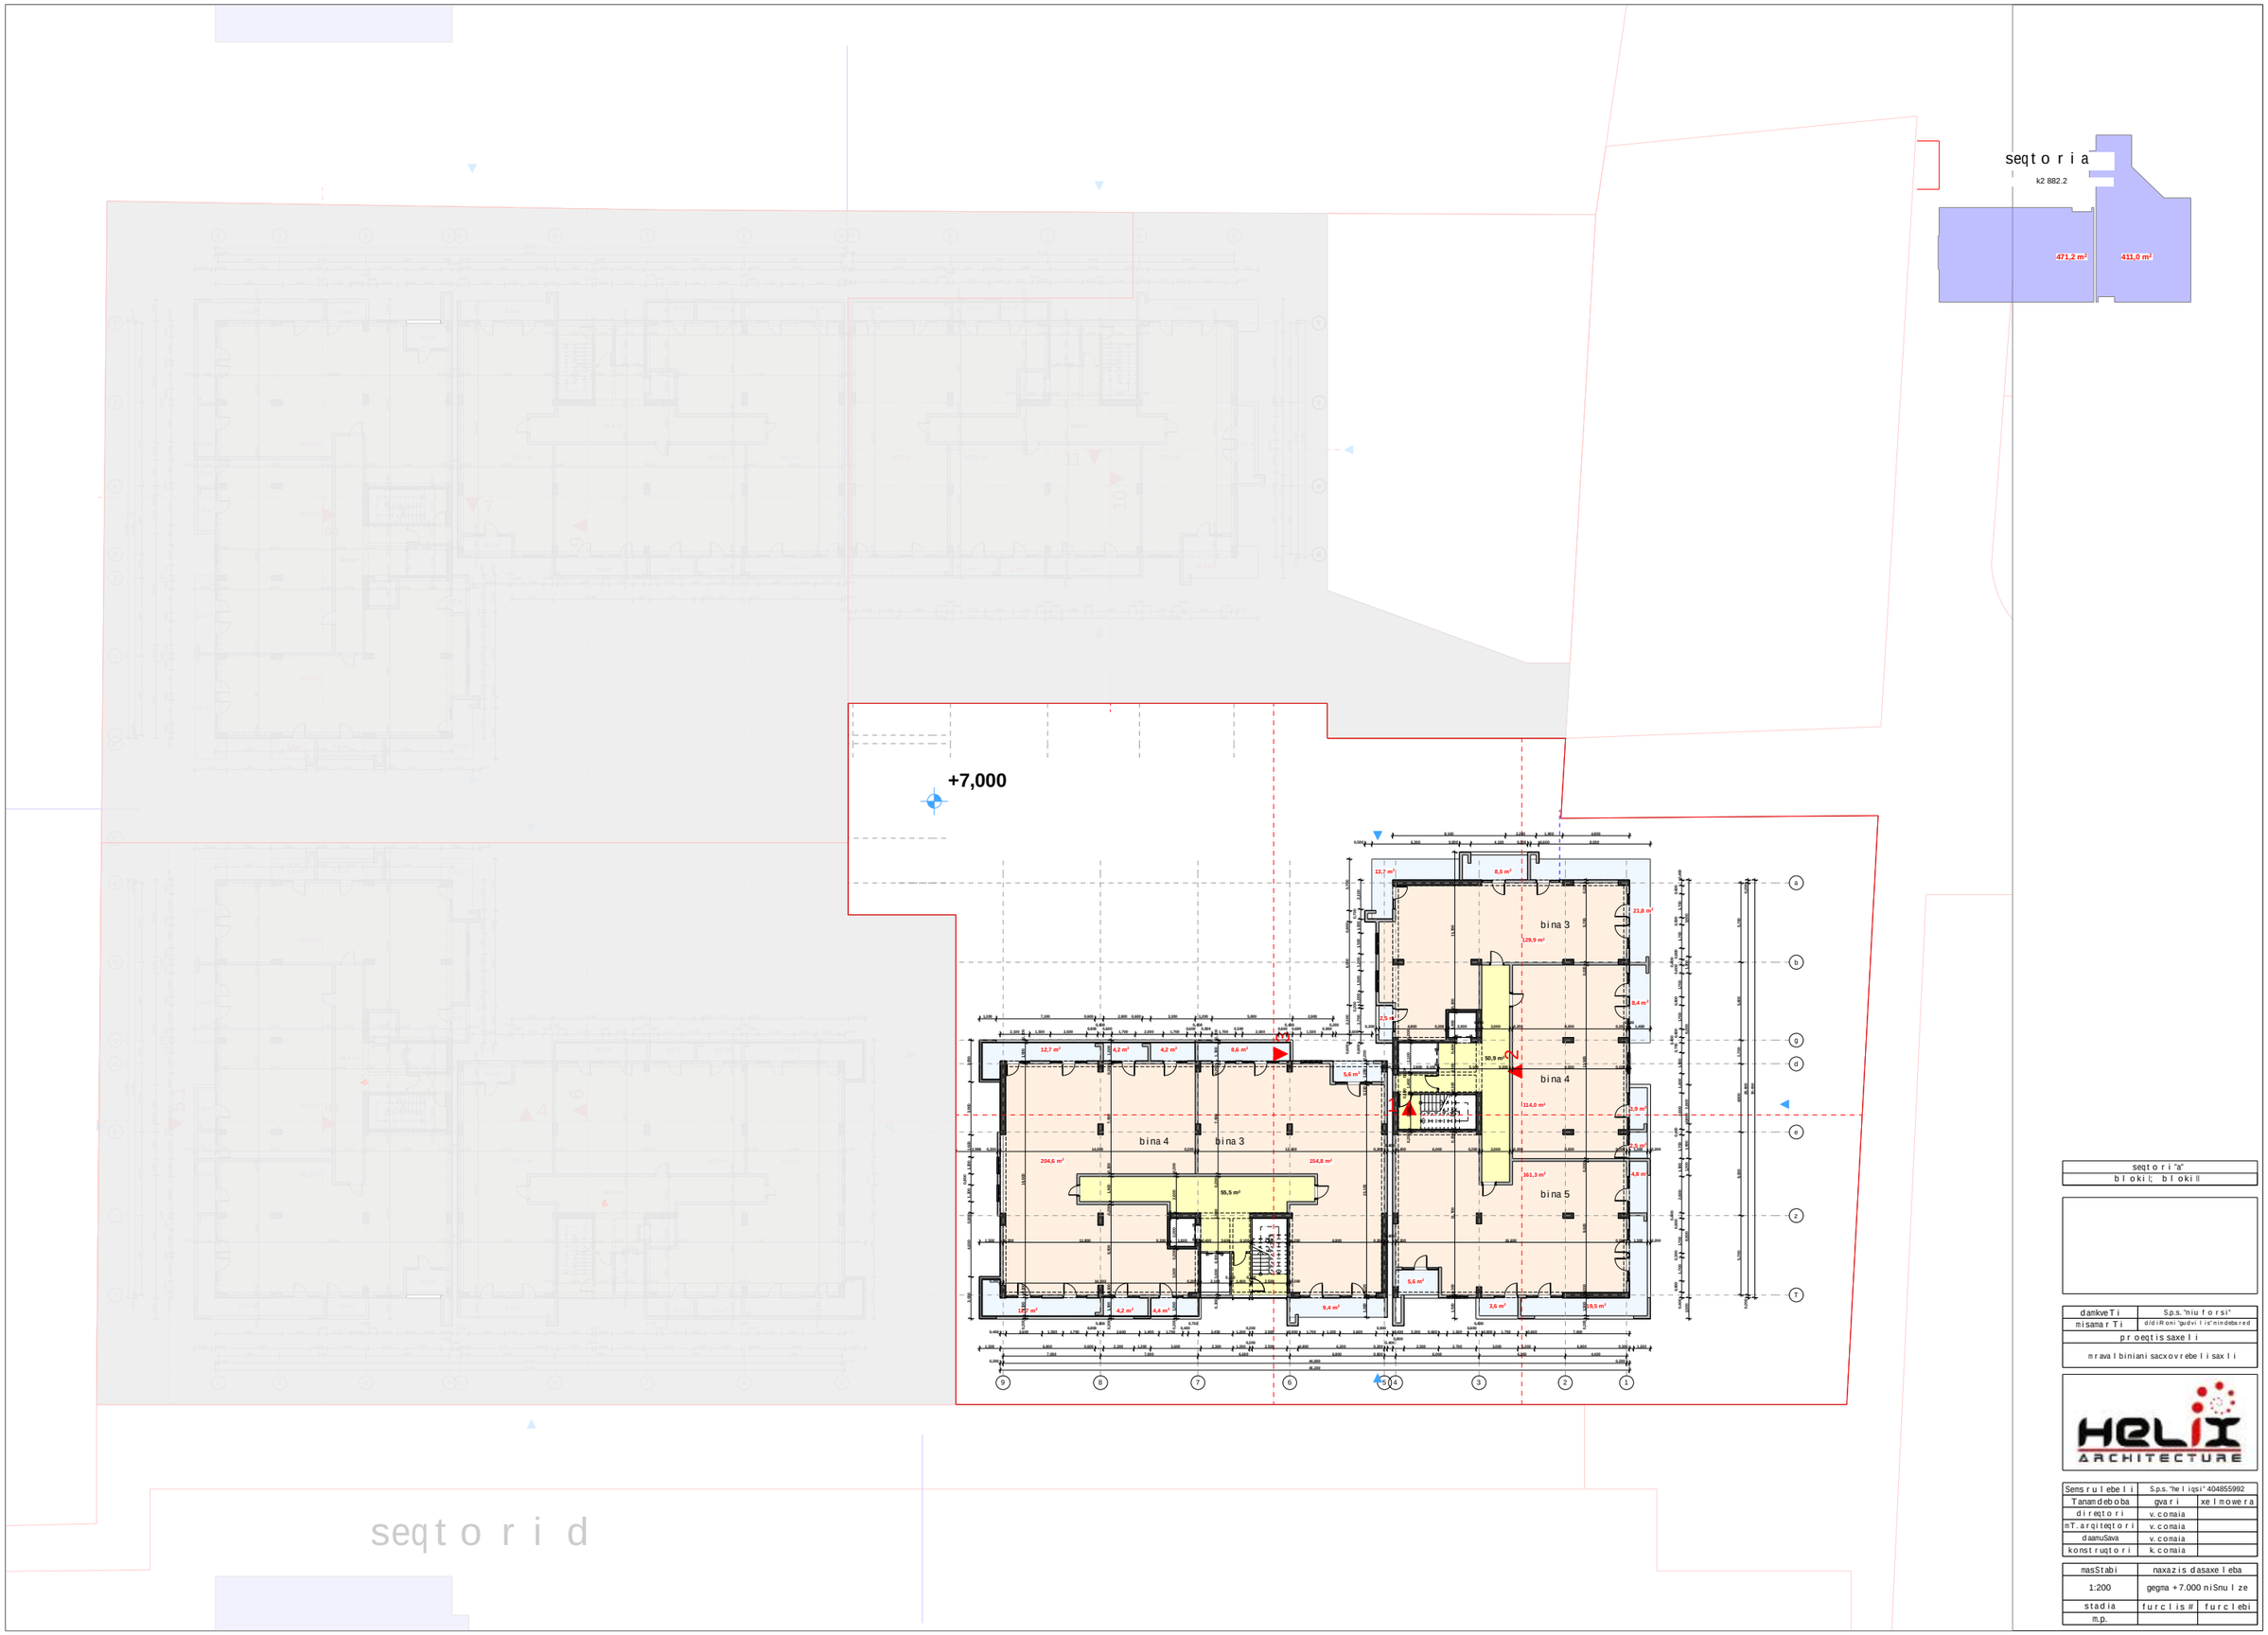

seqtori "a"	
blokil; blokill	

damkveTi	S.p.s. "niuforsi"
misamarTi	d/diRoni "gudvilis" nindebared
proeqtis saxeli	
mravalbiniani sacxovrebeli saxli	

HELIX ARCHITECTURE

Semsrulebeli	S.p.s. "heliqsi" 404855992	
Tanamdeboba	gvari	xelmowera
direqtori	v. comaia	
mT. arqiteqtori	v. comaia	
daamuSava	v. comaia	
konstruqtori	k. comaia	

masStabi	naxazis dasaxeleba	
1:200	gegma +7.000 niSnulze	
stadia	furclis#	furclebi
m.p.		

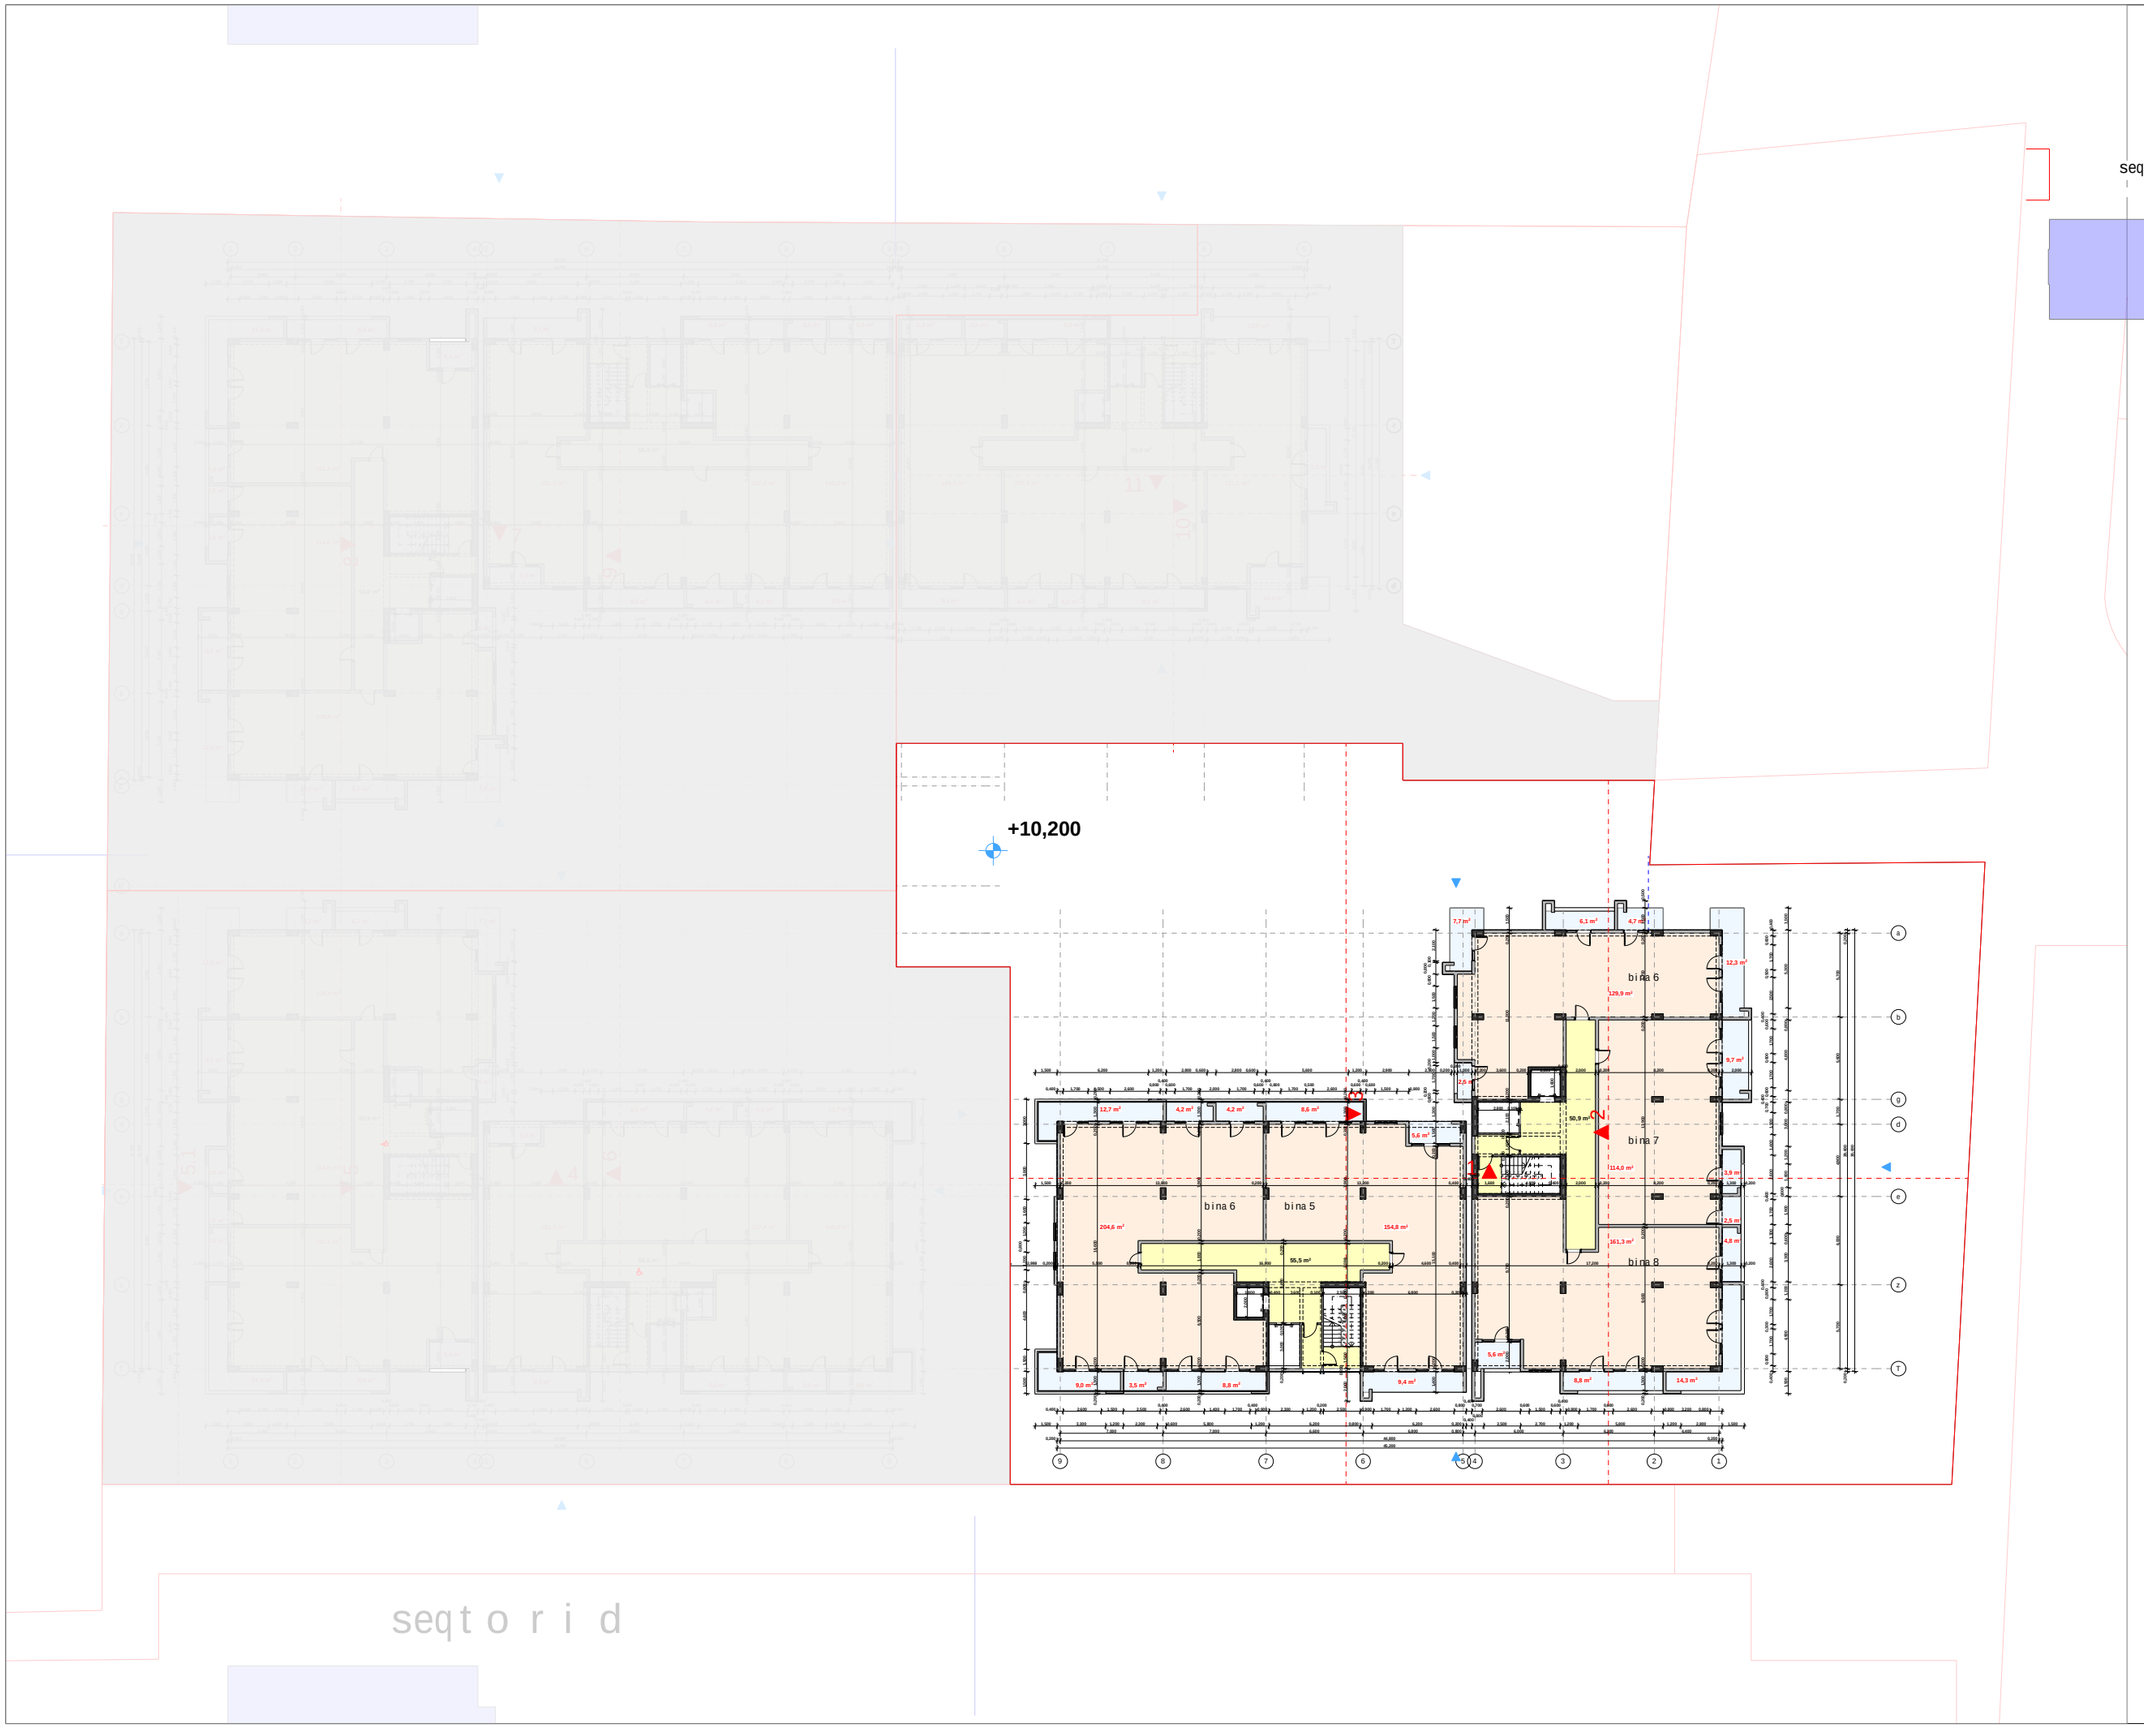

seqtori "a"
blokil; blokill

damkveTi	S.p.s. "niuforsi"
misamarTi	d/diRoni "gudvilis" nindebared
proeqtis saxeli	
mravalbiniani sacxovrebelisaxli	

HELIX ARCHITECTURE

Semsrulebeli	S.p.s. "heliqsi" 404855992	
Tanamdeboba	gvari	xelmowera
direqtori	v. comaia	
mT. arqiteqtori	v. comaia	
daamuSava	v. comaia	
konstruqtori	k. comaia	

masStabi	naxazis dasaxeleba	
1:200	gegma +10.200 niSnulze	
stadia	furclis#	furclebi
m.p.		

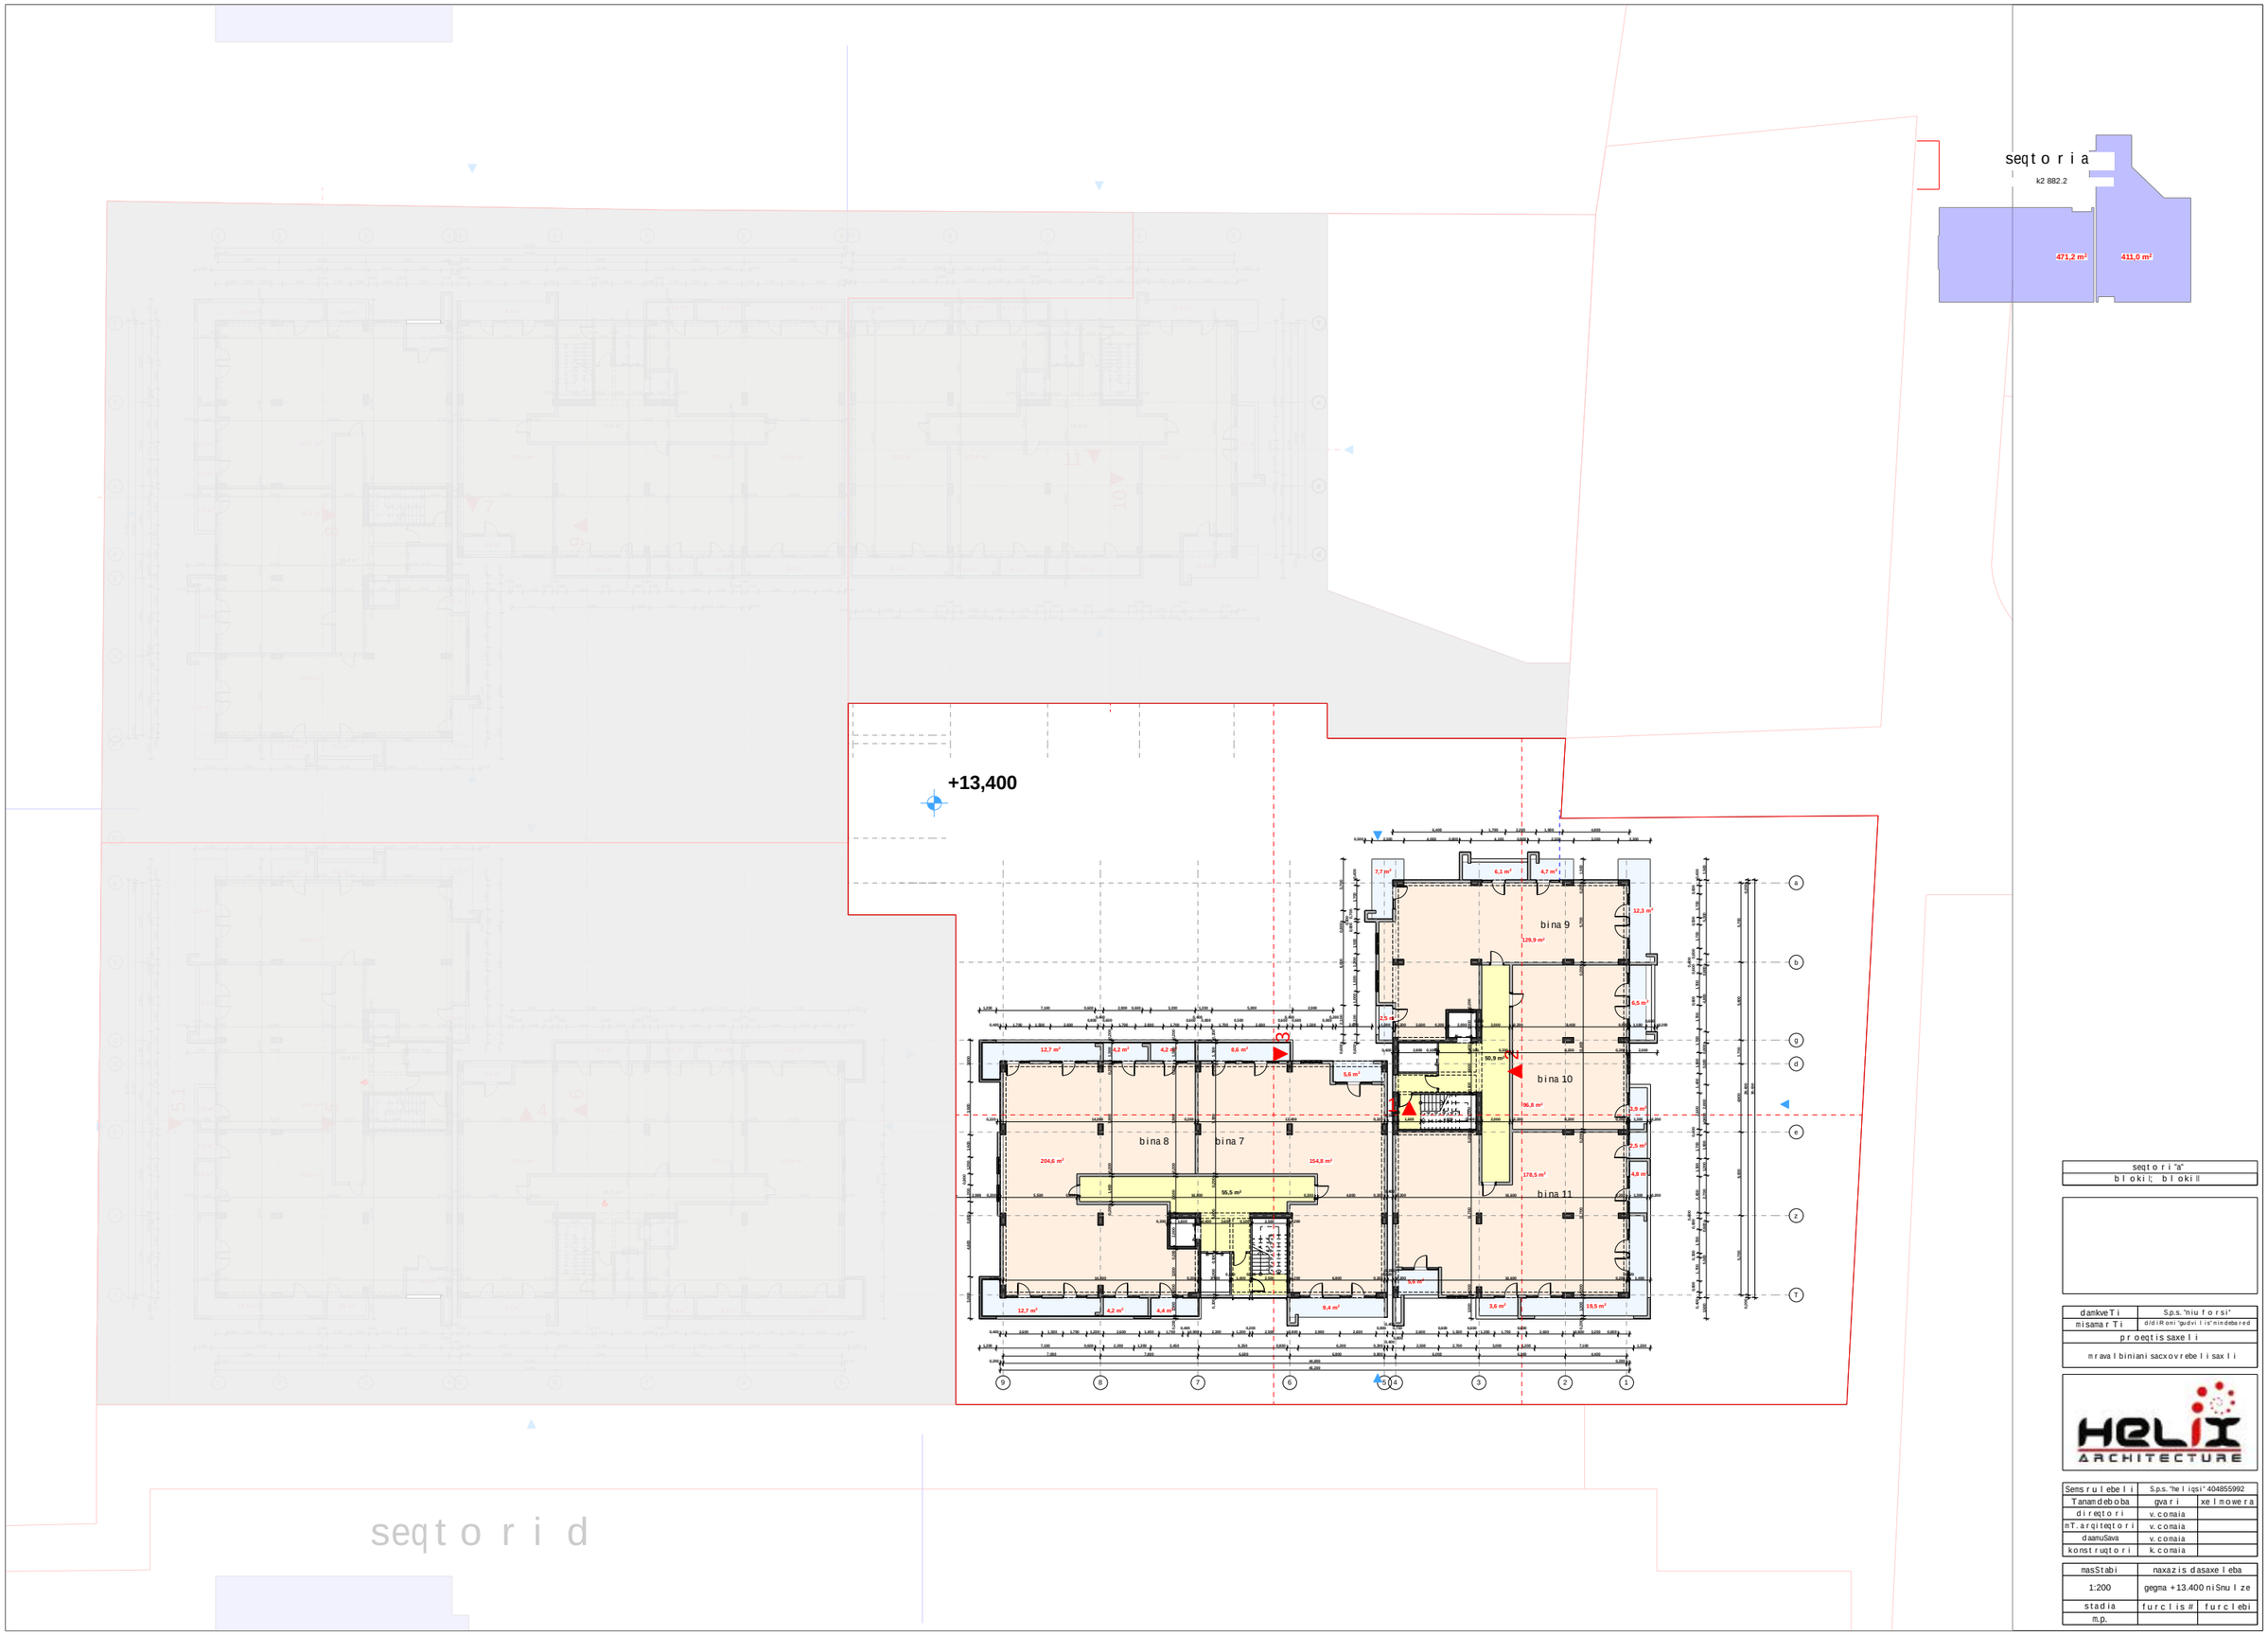

seqtori "a"
blokil; blokill

damkveTi	S.p.s. "niuforsi"
misamarTi	d/diRoni "gudvilis" nindebared
proeqtis saxeli	
mravalbiniani sacxovrebelisaxli	

HELIX ARCHITECTURE

Semsrulebeli	S.p.s. "heliqsi" 404855992	
Tanamdeboba	gvari	xelmowera
direqtori	v. comaia	
mT. arqiteqtori	v. comaia	
daamuSava	v. comaia	
konstruqtori	k. comaia	

masStabi	naxazis dasaxeleba	
1:200	gegma +13.400 niSnulze	
stadia	furclis #	furclebi
m.p.		

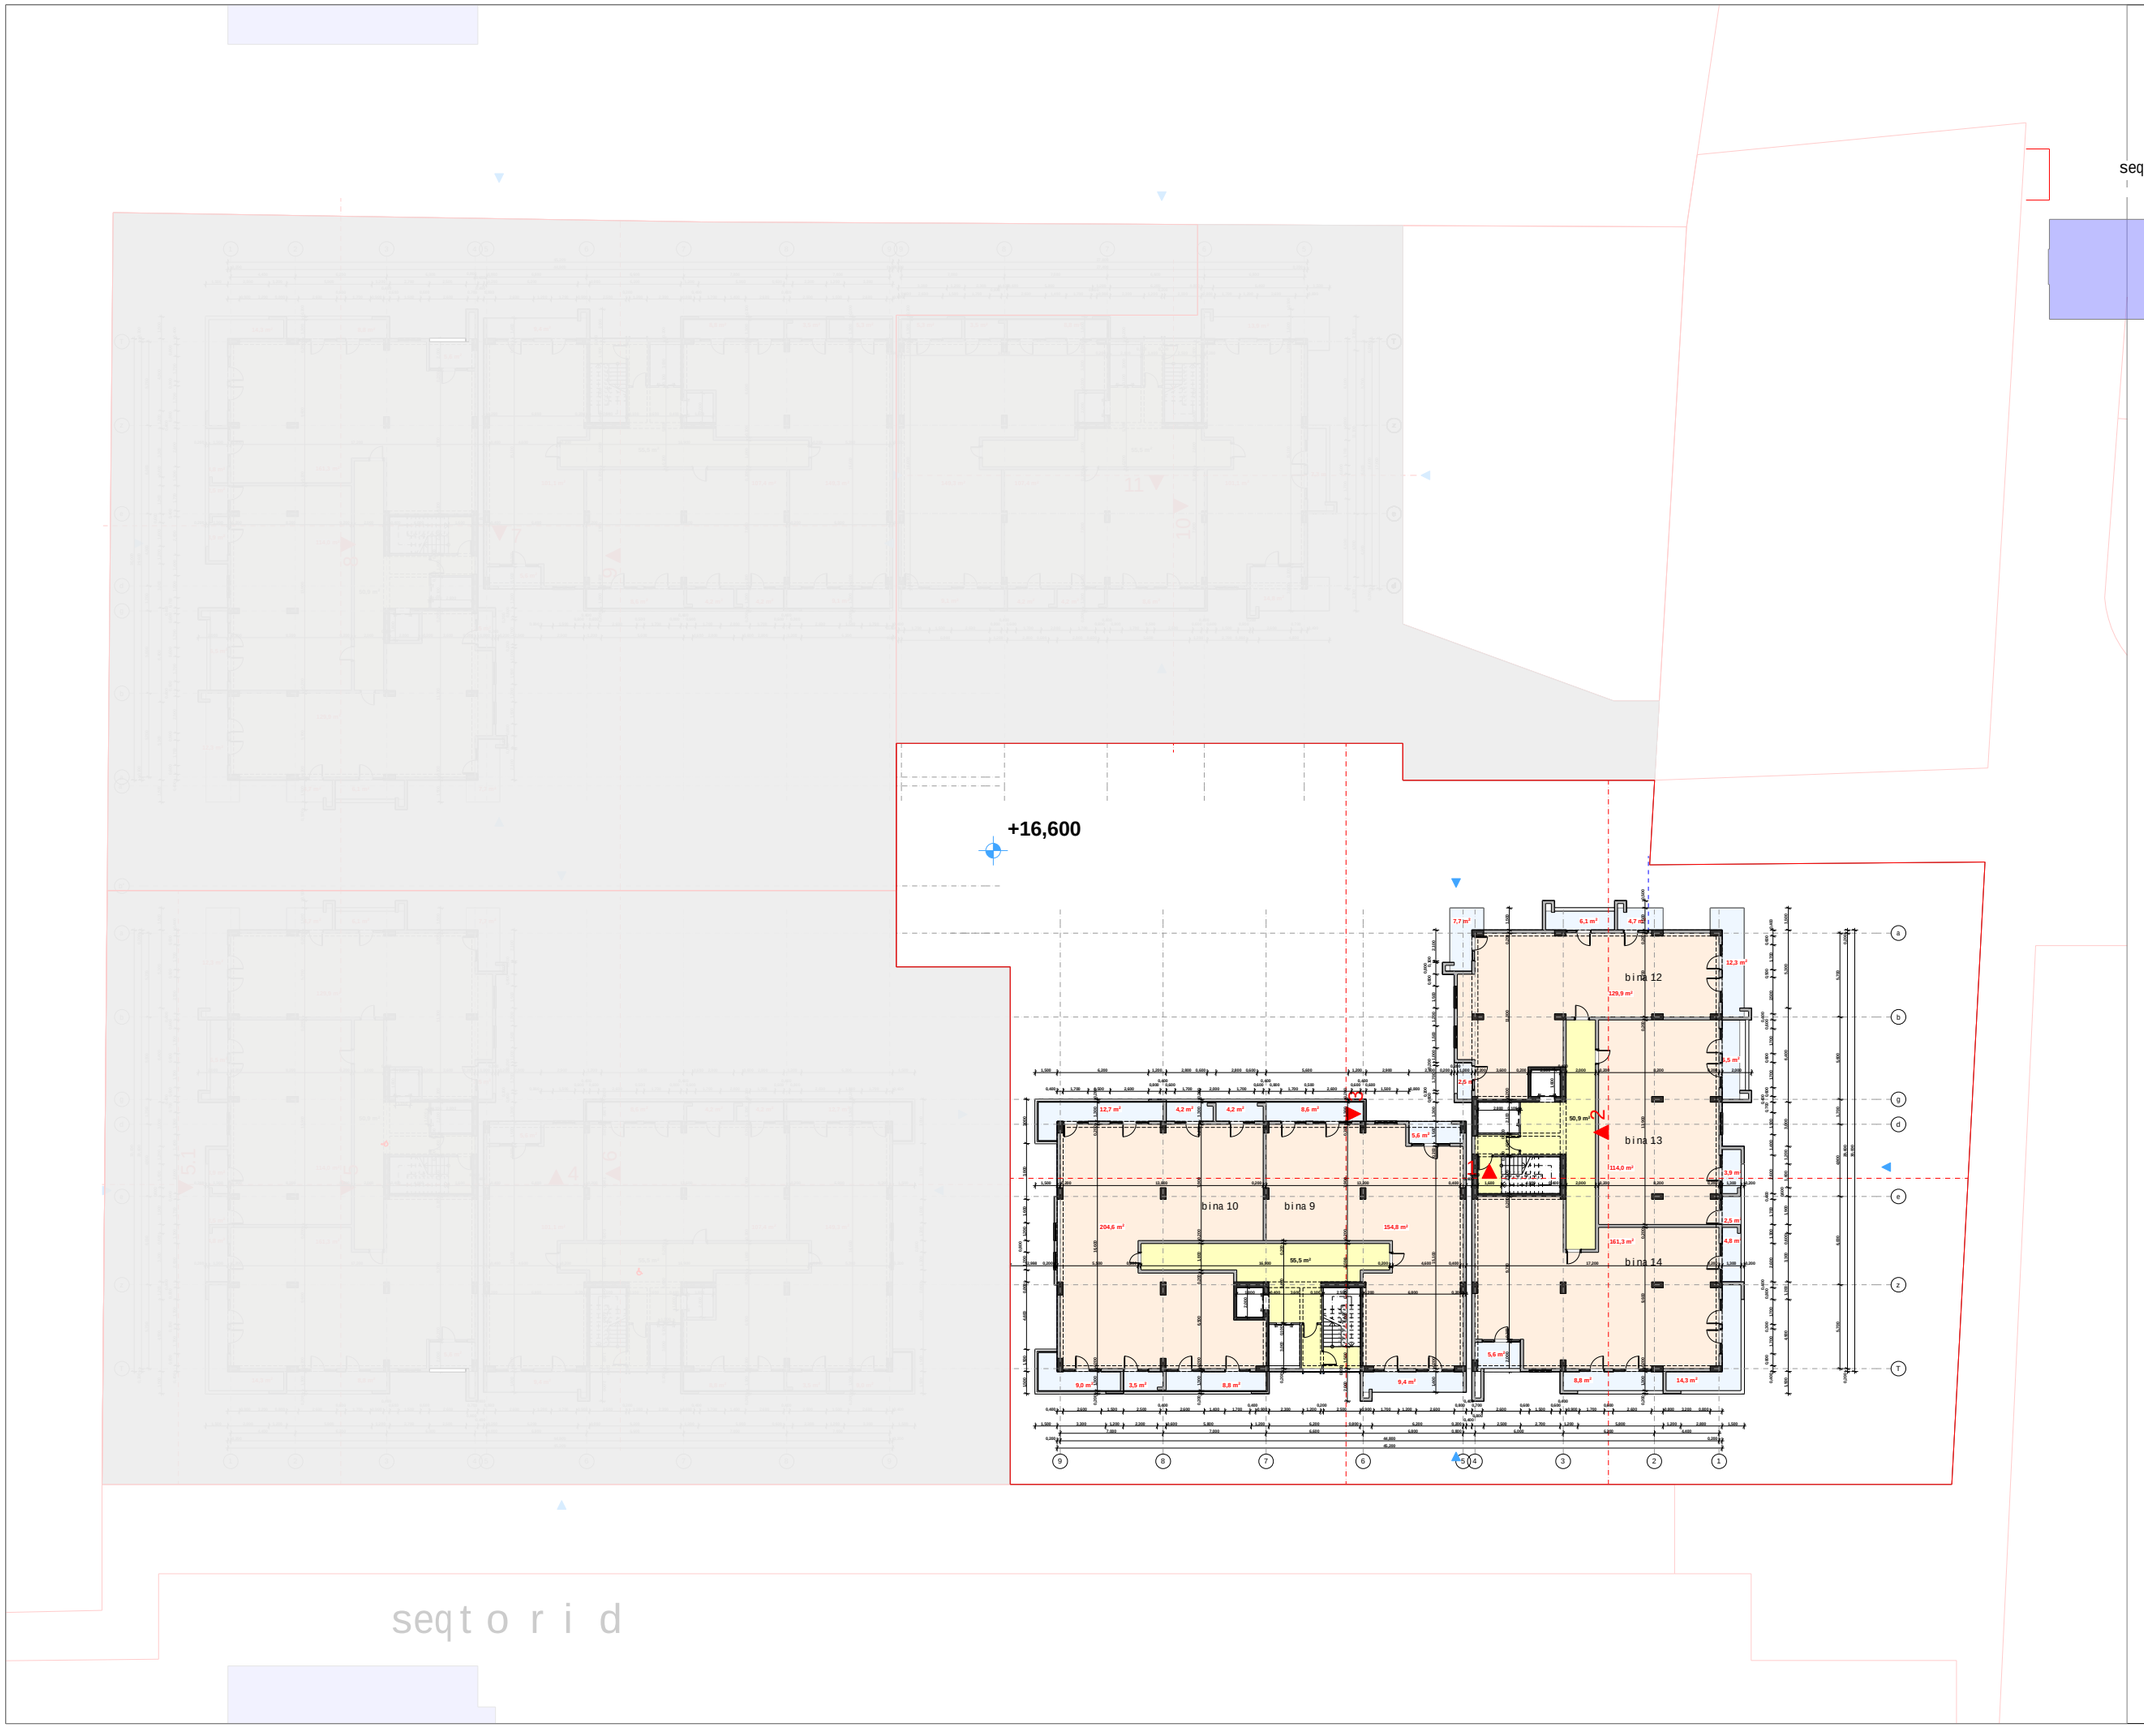

seqtori "a"
blokil; blokill

damkveTi	S.p.s. "niuforsi"
misamarTi	d/diRoni "gudvilis" nindebared
proeqtis saxeli	
mravalbiniani sacxovrebelisaxli	

HELIX ARCHITECTURE

Semsrulebeli	S.p.s. "heliqsi" 404855992	
Tanamdeboba	gvari	xelmowera
direqtori	v. comaia	
mT. arqiteqtori	v. comaia	
daamuSava	v. comaia	
konstruqtori	k. comaia	

masStabi	naxazis dasaxeleba	
1:200	gegma +16.600 niSnulze	
stadia	furclis #	furclebi
m.p.		

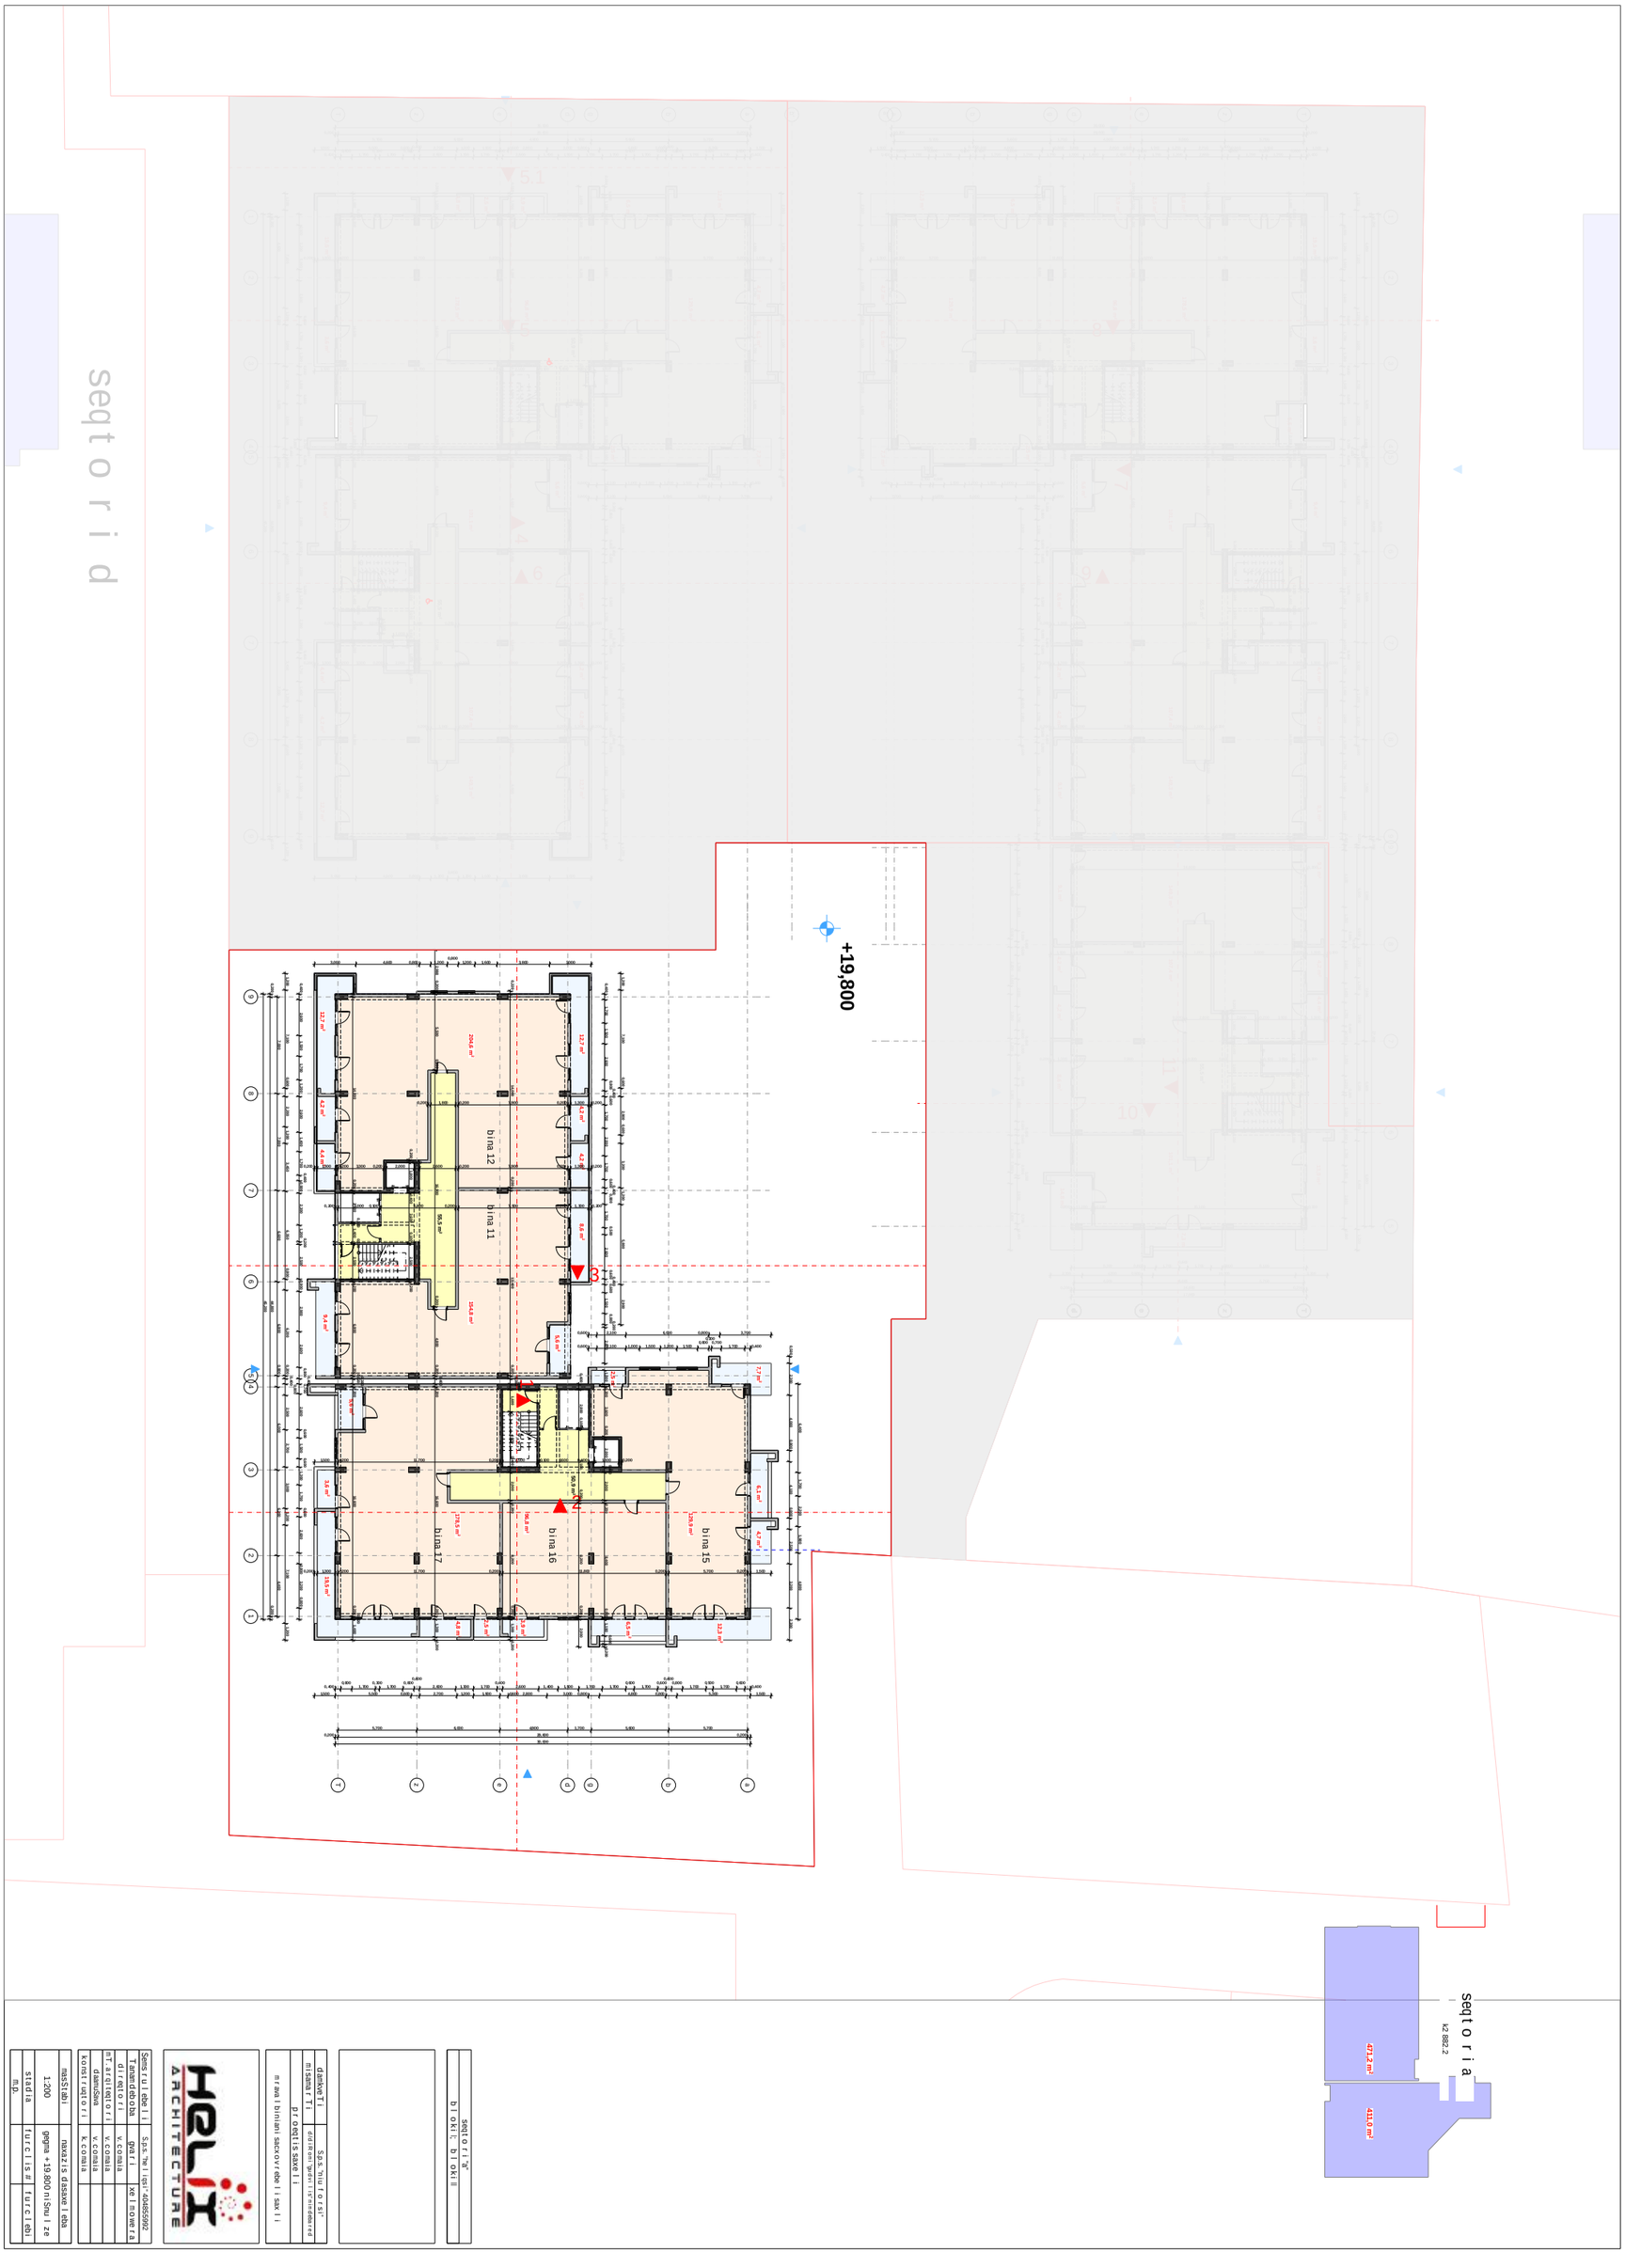

seqtoria"
bloki I; bloki II

dankvet i	S.p.s. "hiu forsi"
misanarti	didiRoni "gudvili" mindeberi
proeqtis saxeli	
mravalbiniani sacxovrebeli saxli	

HELIX ARCHITECTURE

Sensrulebeli	S.p.s. "helicsi" 404855992	
Tanamdeboba	gvari	xelmowera
direqtori	v.comia	
mT.arqiteqtori	v.comia	
damuSava	v.comia	
konstruqtori	k.comia	
masStabi	naxazis dasaxeleba	
1:200	gegma +19.800 niSnulze	
stadia	furclis#	furclebi
m.p.		

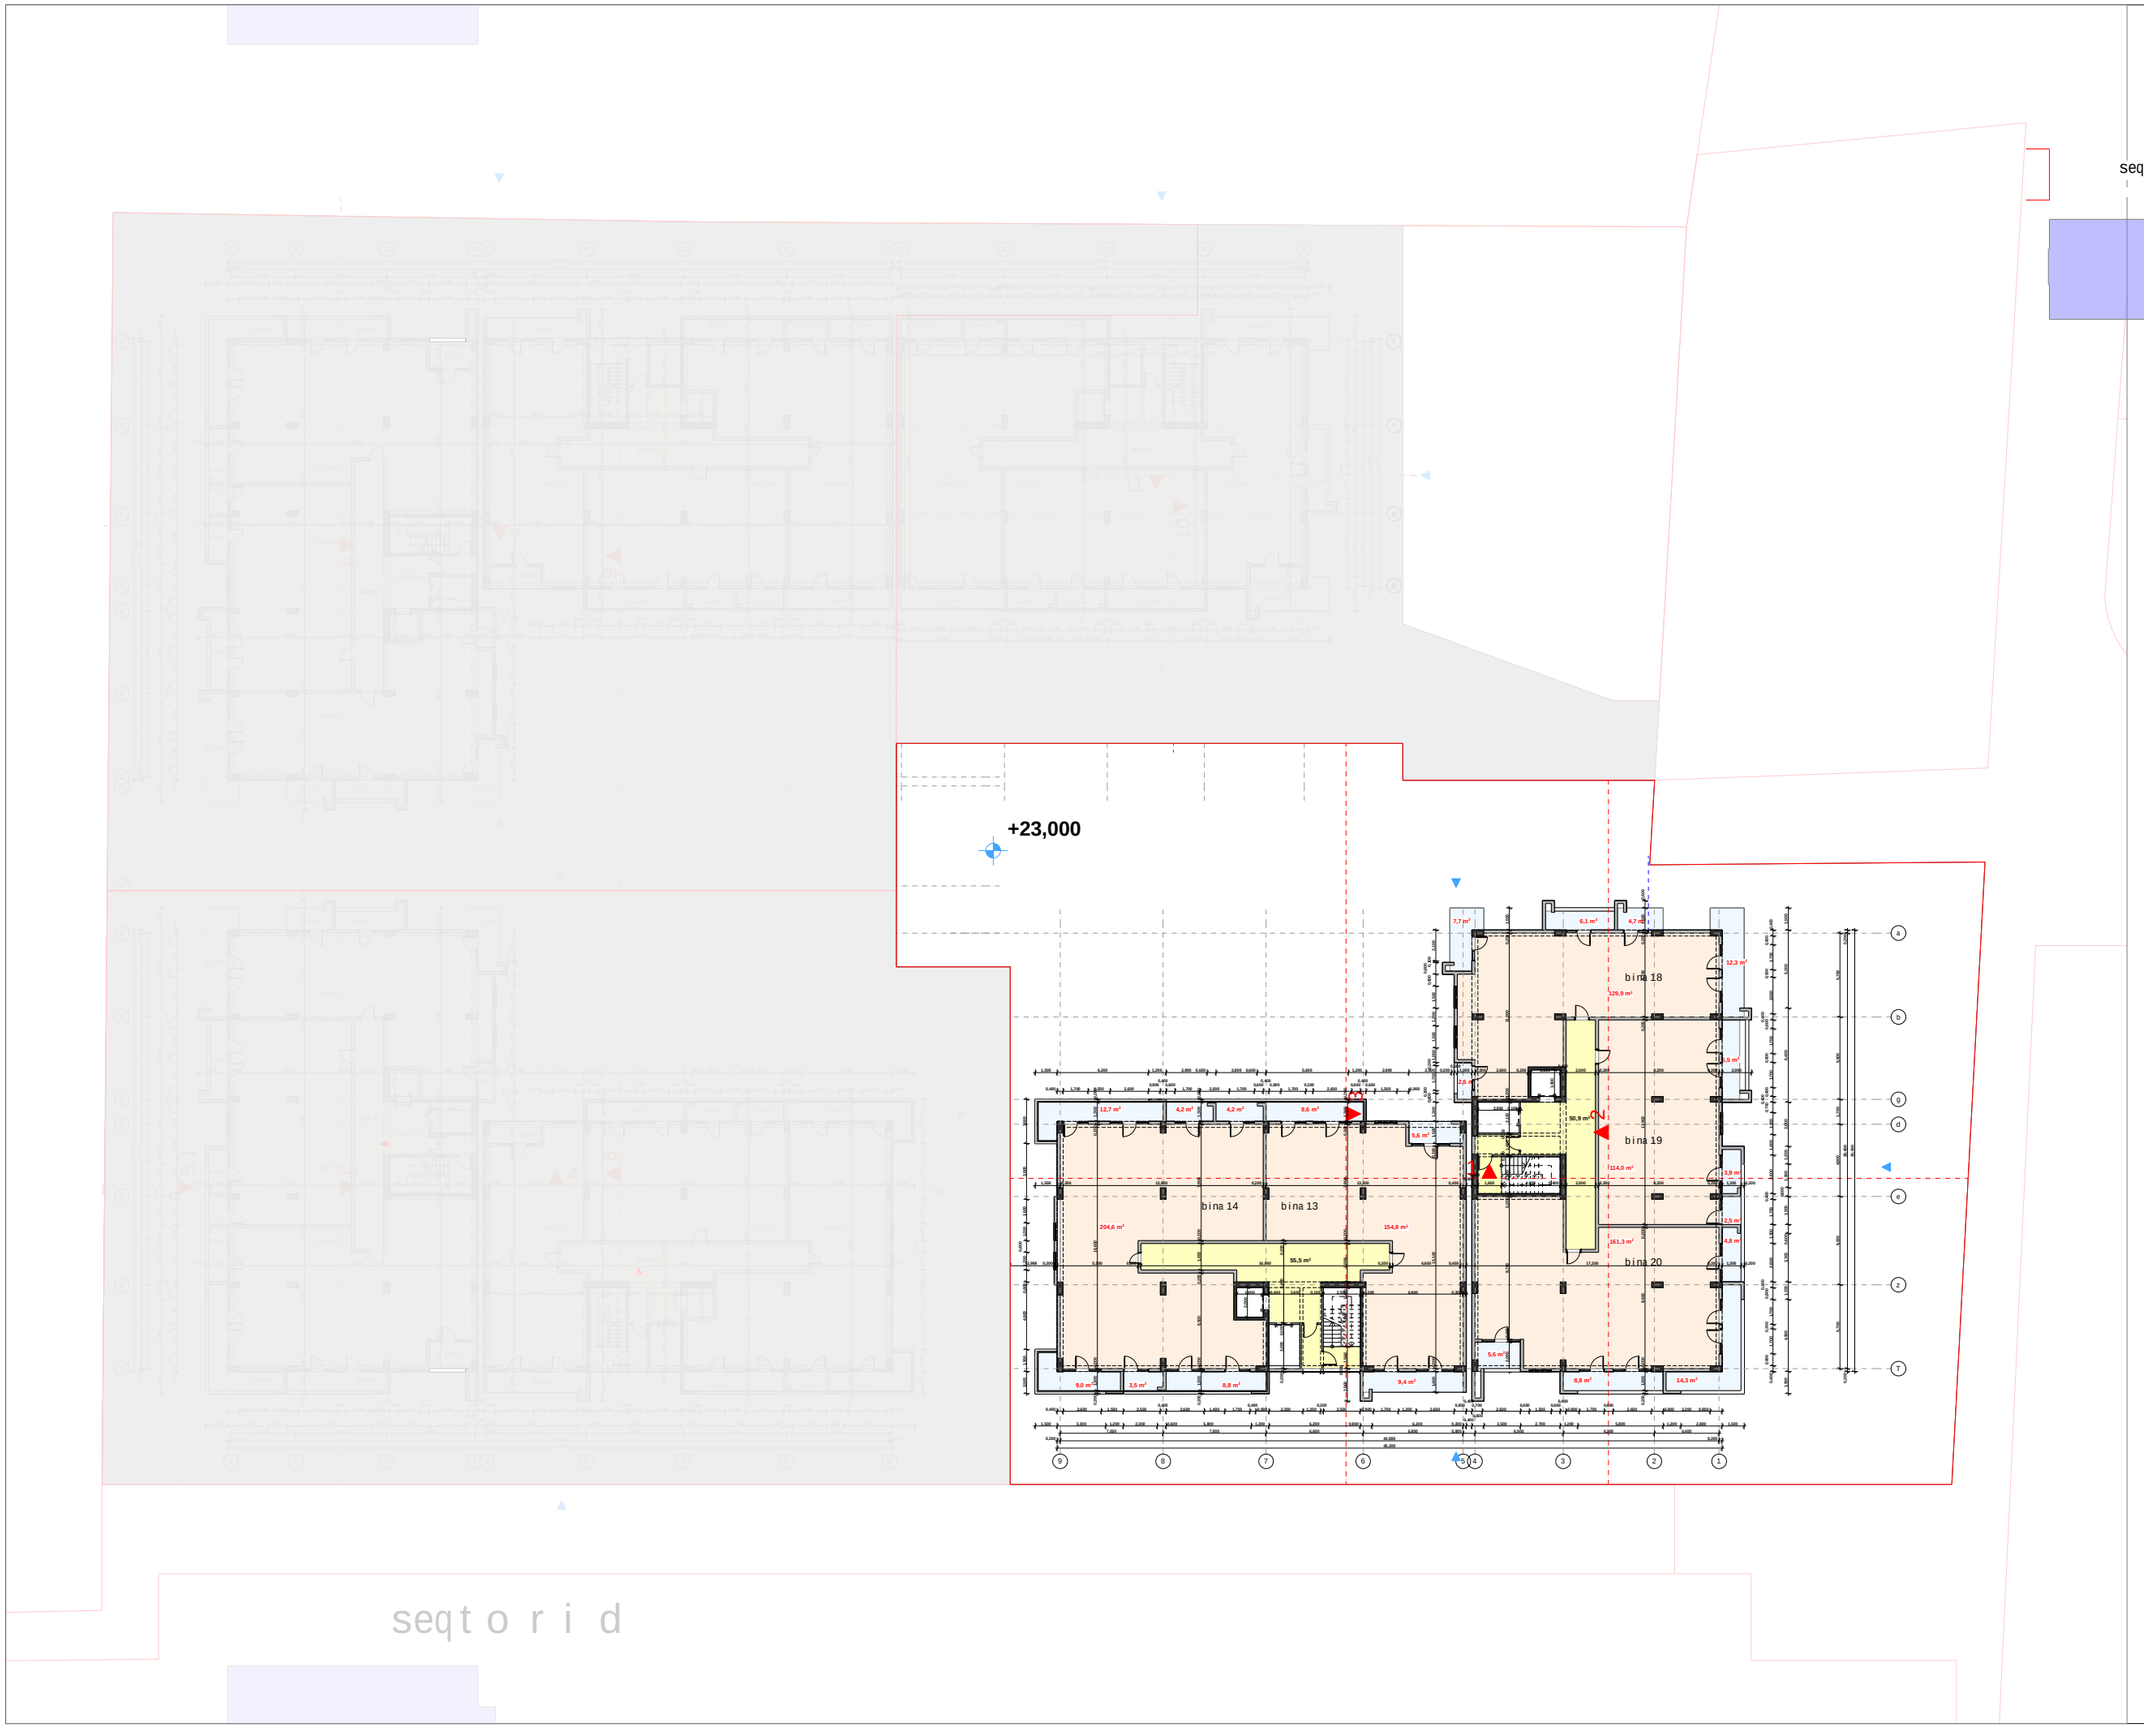

seqtori "a"	
blokil; blokill	

damkveTi	S.p.s. "niuforsi"
misamarTi	d/diRoni "gudvilis" nindebared
proeqtis saxeli	
mravalbiniani sacxovrebelisaxli	

HELIX ARCHITECTURE

Semsrulebeli	S.p.s. "heliqsi" 404855992	
Tanamdeboba	gvari	xelmowera
direqtori	v. comaia	
mT. arqiteqtori	v. comaia	
daamuSava	v. comaia	
konstruqtori	k. comaia	

masStabi	naxazis dasaxeleba	
1:200	gegma +23.000 niSnulze	
stadia	furclis #	furclebi
m.p.		

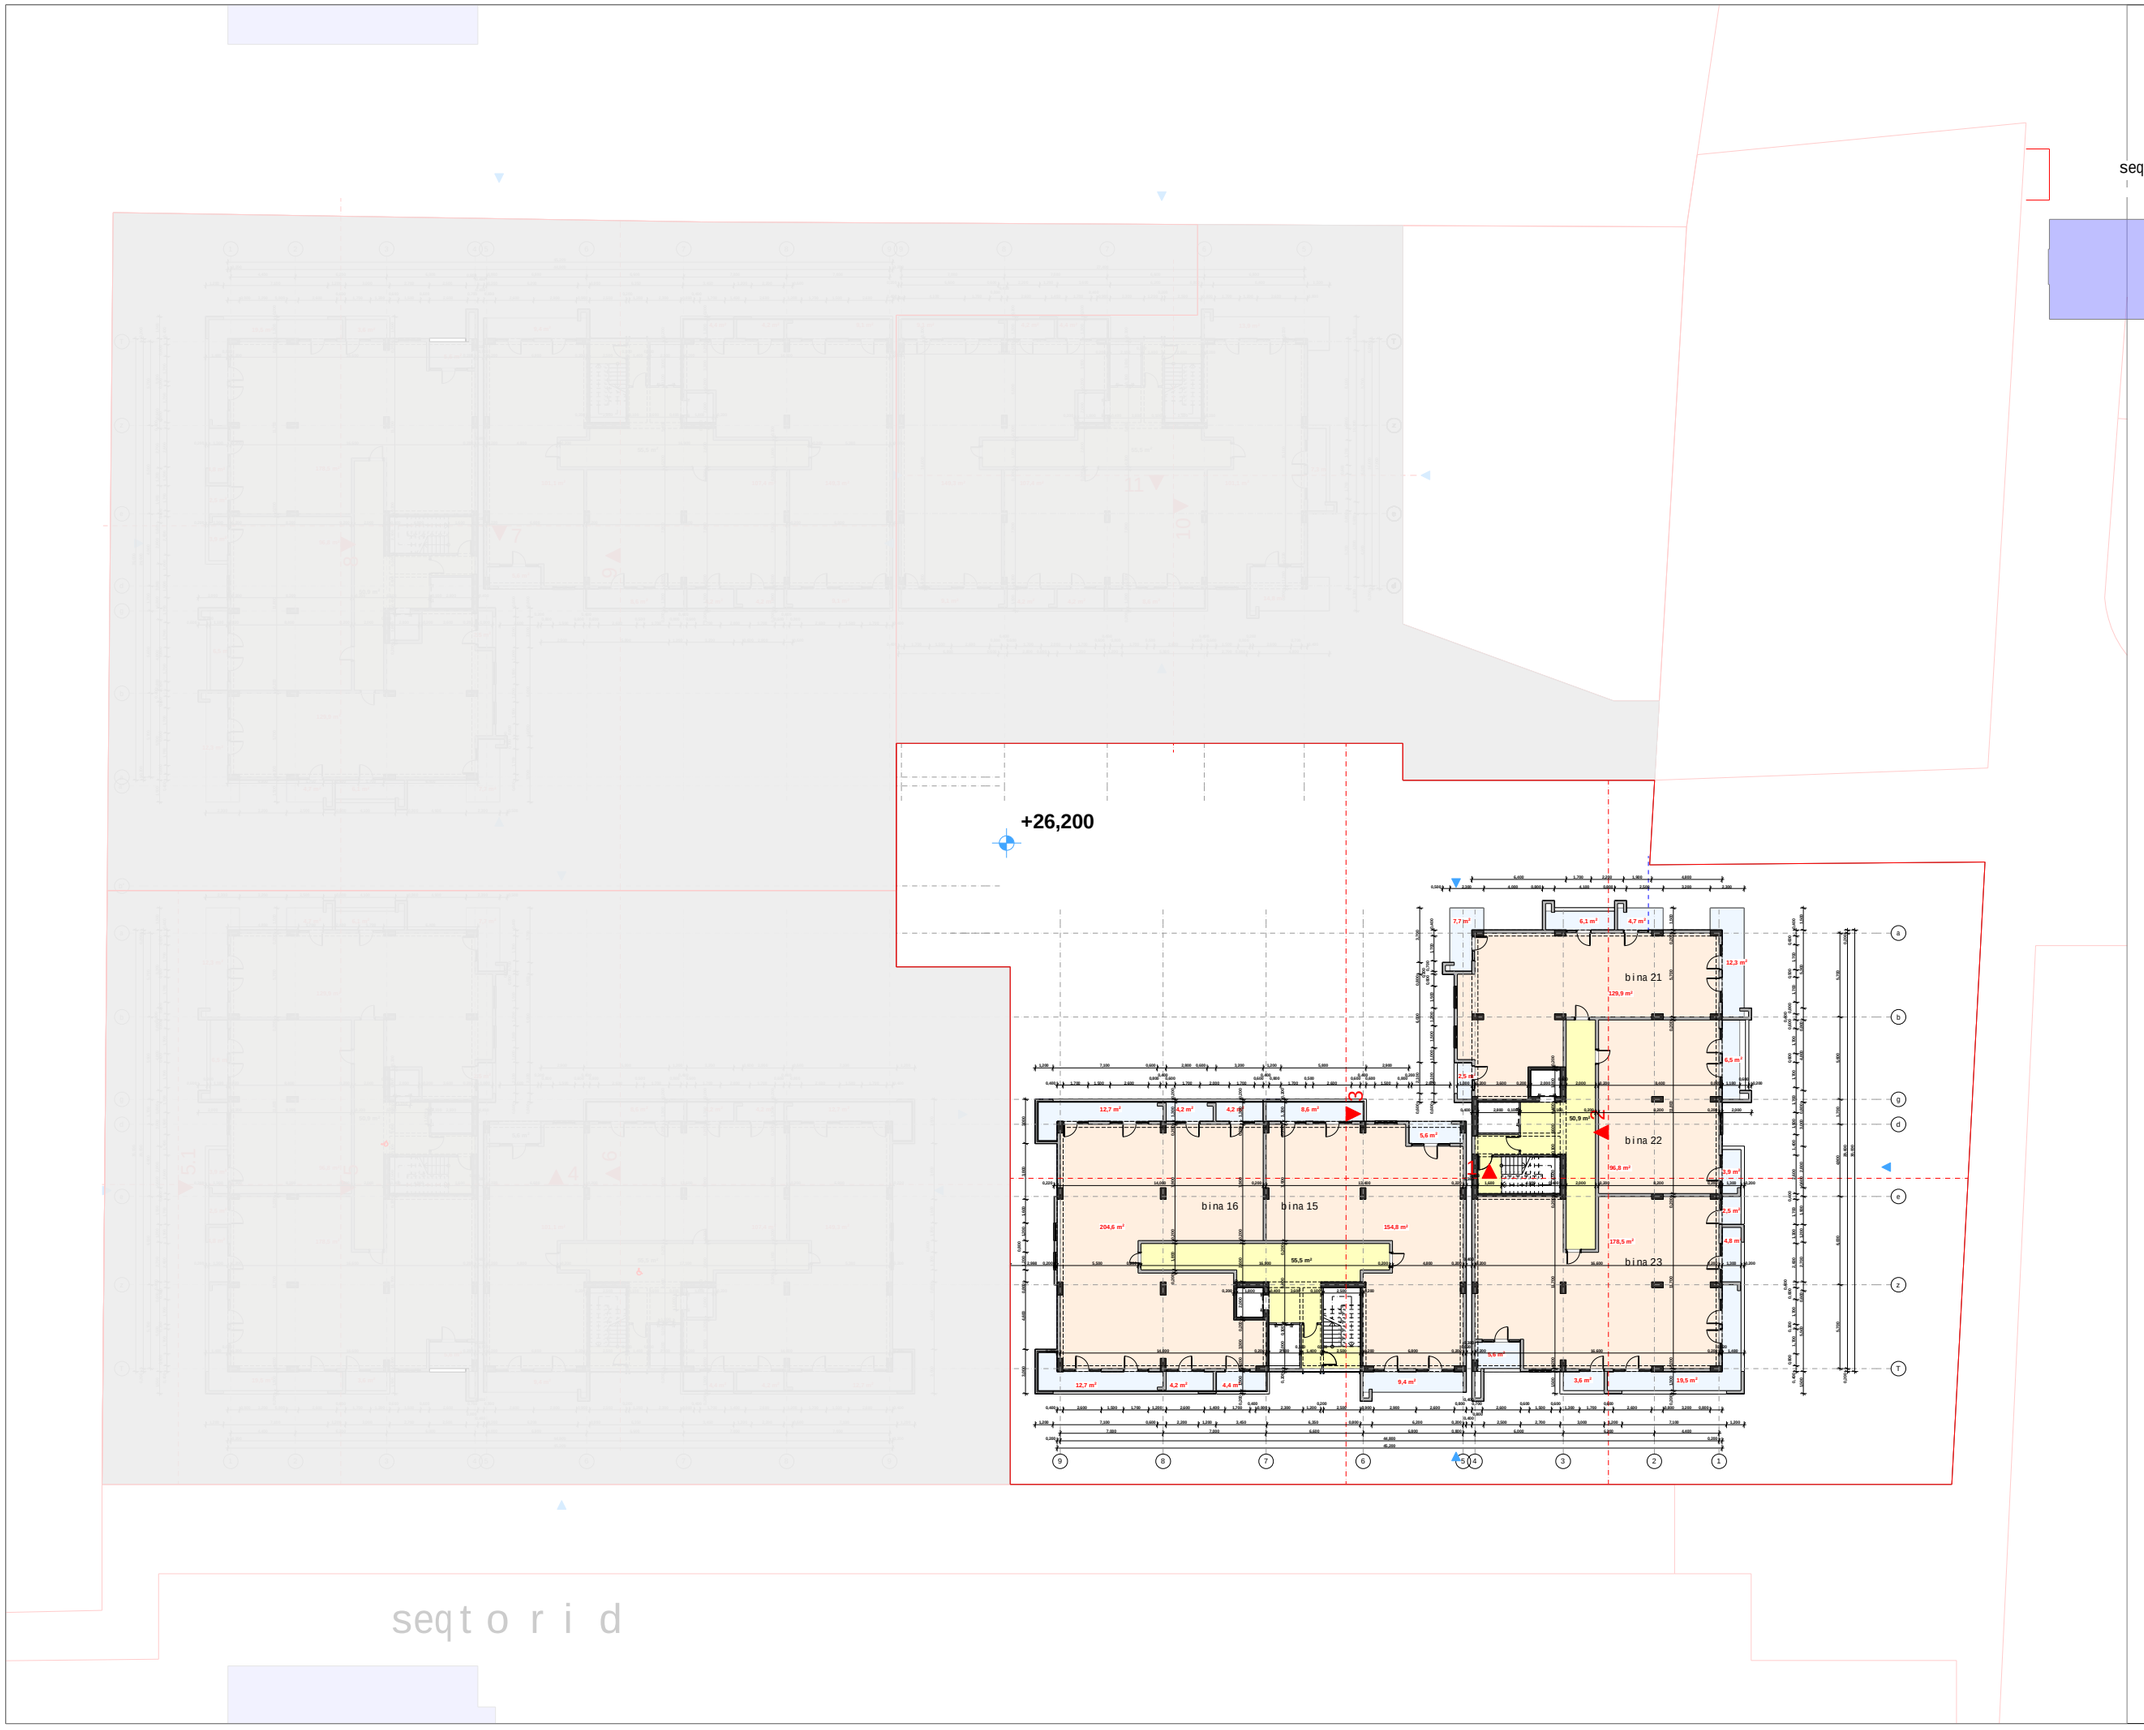

seqtoria"
blokil; blokill

damkveTi	S.p.s. "niuforsi"
misamarTi	d/diRoni "gudvilis" nindebared
proeqtis saxeli	
mravalbiniani sacxovrebelisaxli	

HELI ARCHITECTURE

Semsrulebeli	S.p.s. "heliqsi" 404855992	
Tanamdeboba	gvari	xelmowera
direqtori	v. comaia	
mT. arqiteqtori	v. comaia	
daamuSava	v. comaia	
konstruqtori	k. comaia	

masStabi	naxazis dasaxeleba	
1:200	gegma +26.200 niSnulze	
stadia	furclis #	furclebi
m.p.		

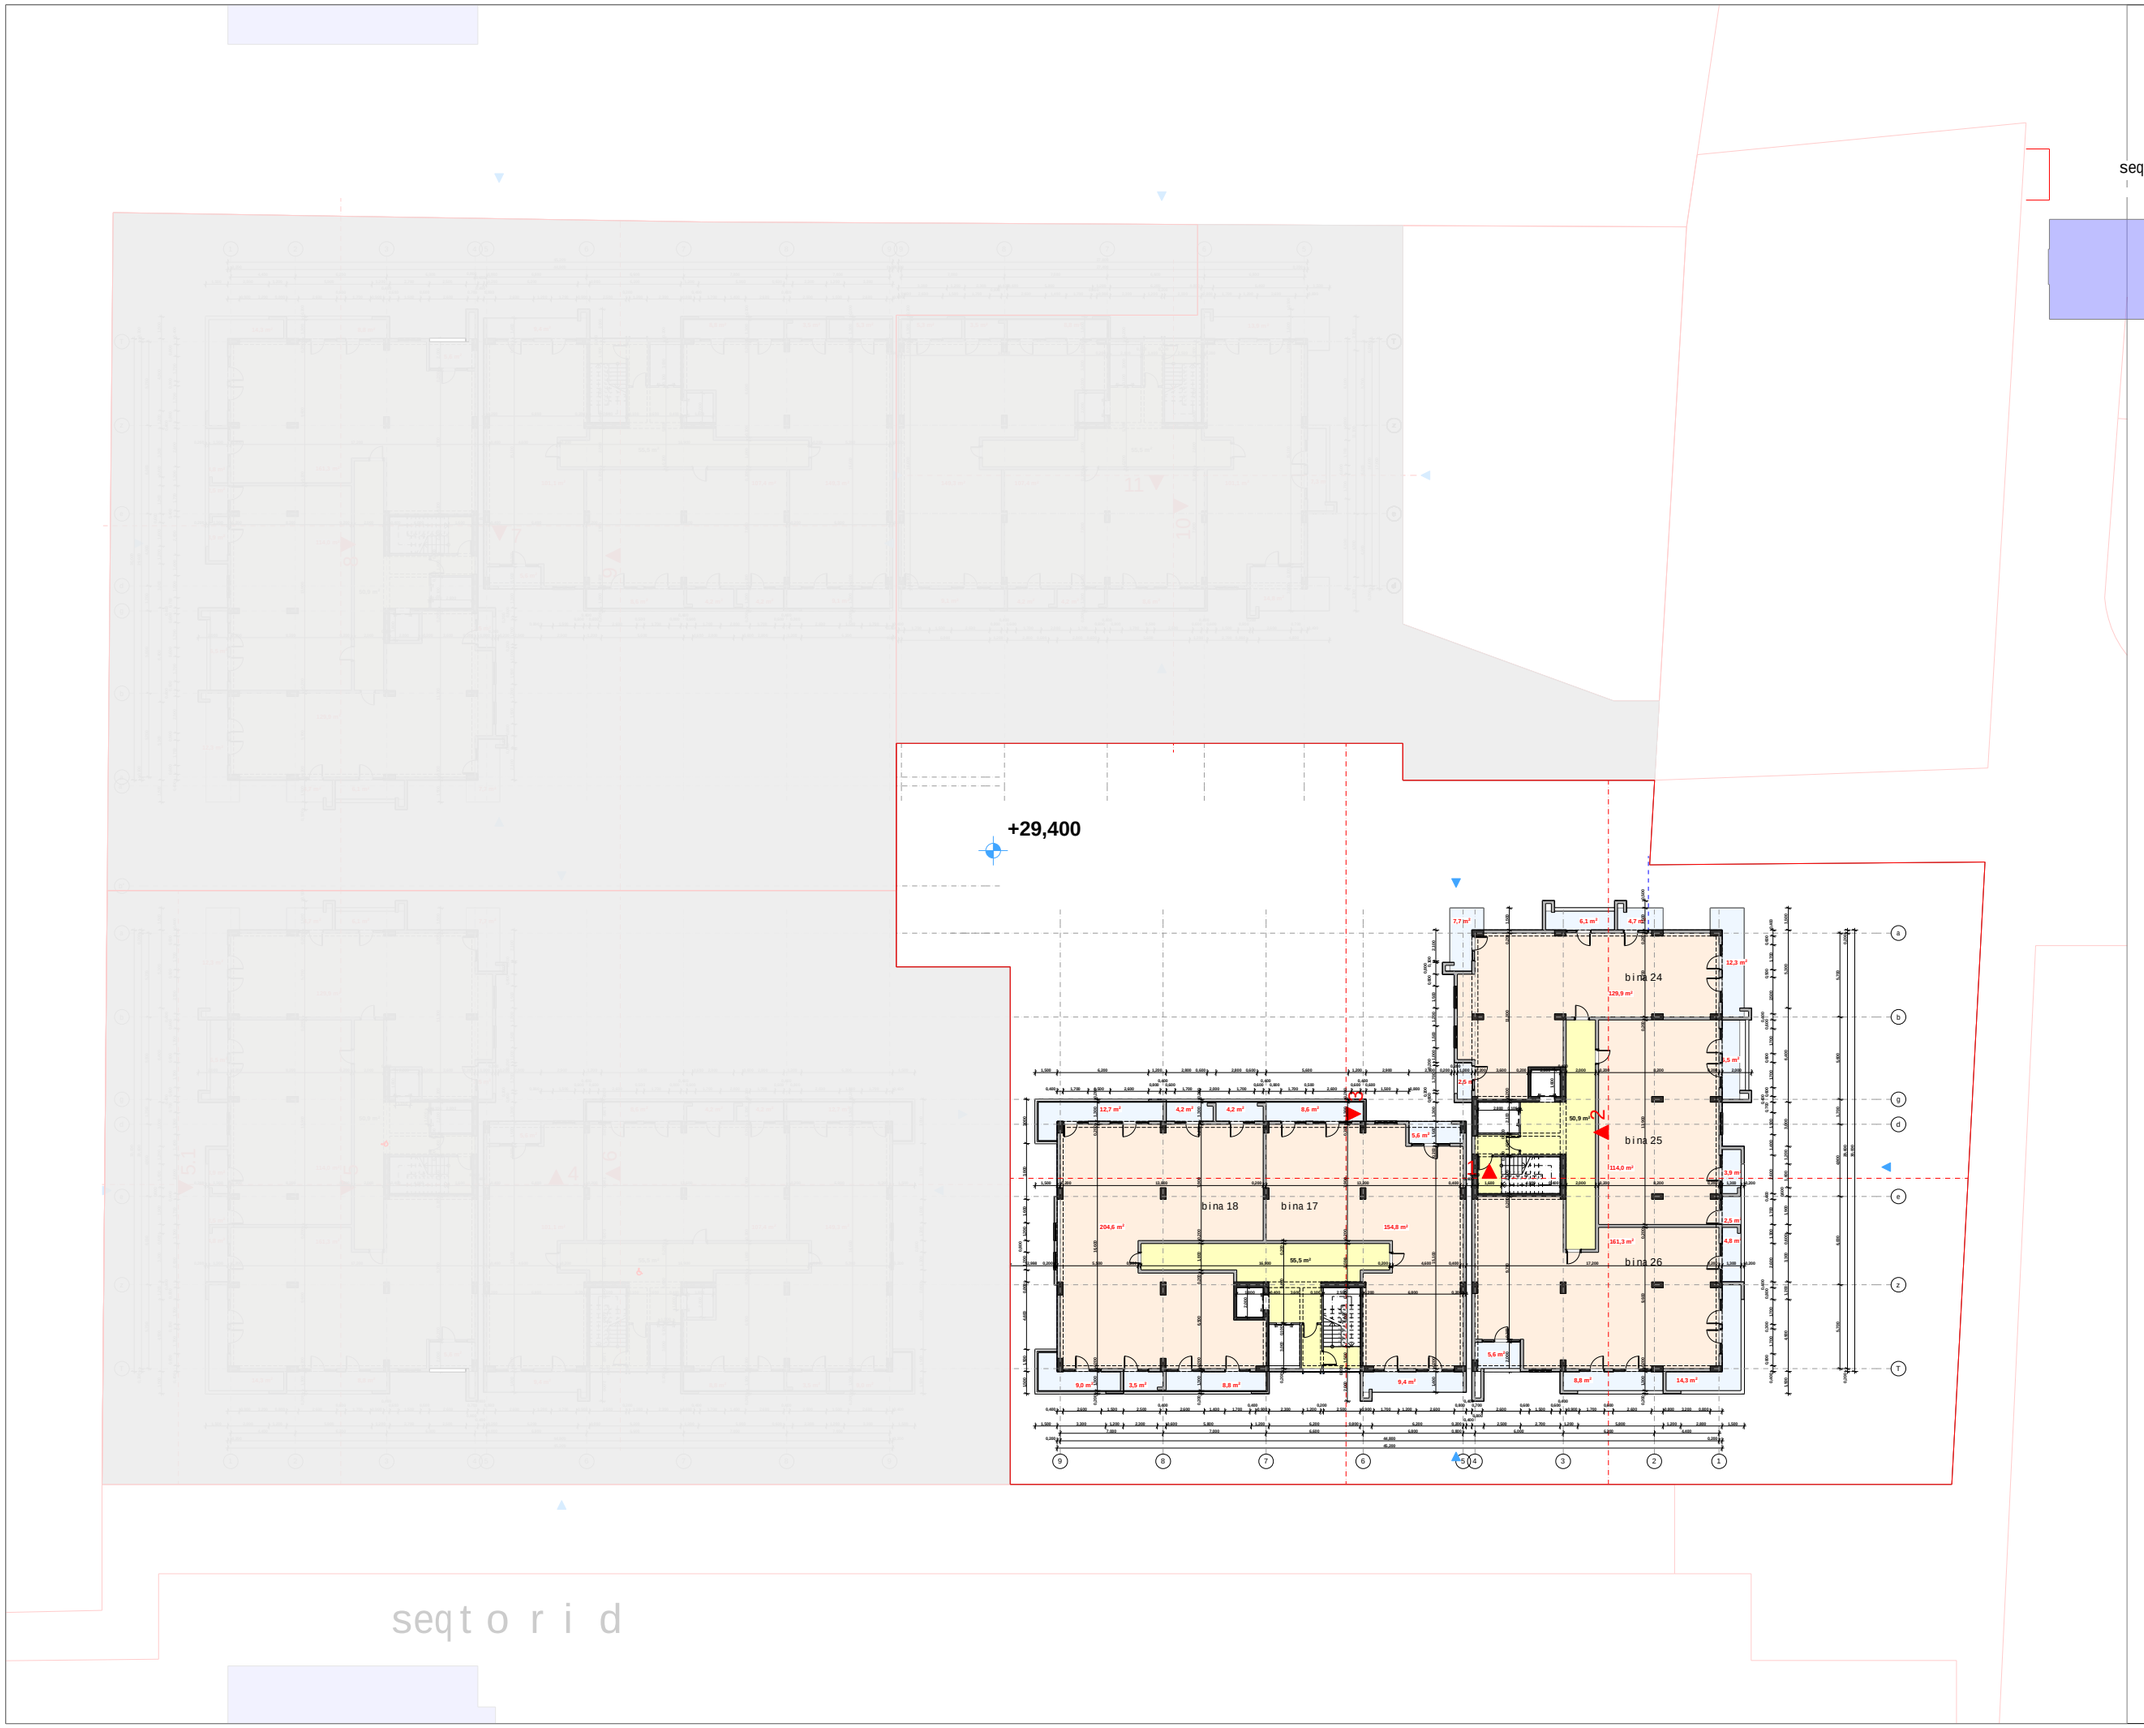

seqtori "a"	
blokil; blokill	

damkveTi	S.p.s. "niuforsi"
misamarTi	d/diRoni "gudvilis" nindebared
proeqtis saxeli	
mravalbiniani sacxovrebelisaxli	

HELIX ARCHITECTURE

Semsrulebeli	S.p.s. "heliqsi" 404855992	
Tanamdeboba	gvari	xelmowera
direqtori	v. comaia	
mT. arqiteqtori	v. comaia	
daamuSava	v. comaia	
konstruqtori	k. comaia	

masStabi	naxazis dasaxeleba	
1:200	gegma +29.400 niSnulze	
stadia	furclis #	furclebi
m.p.		

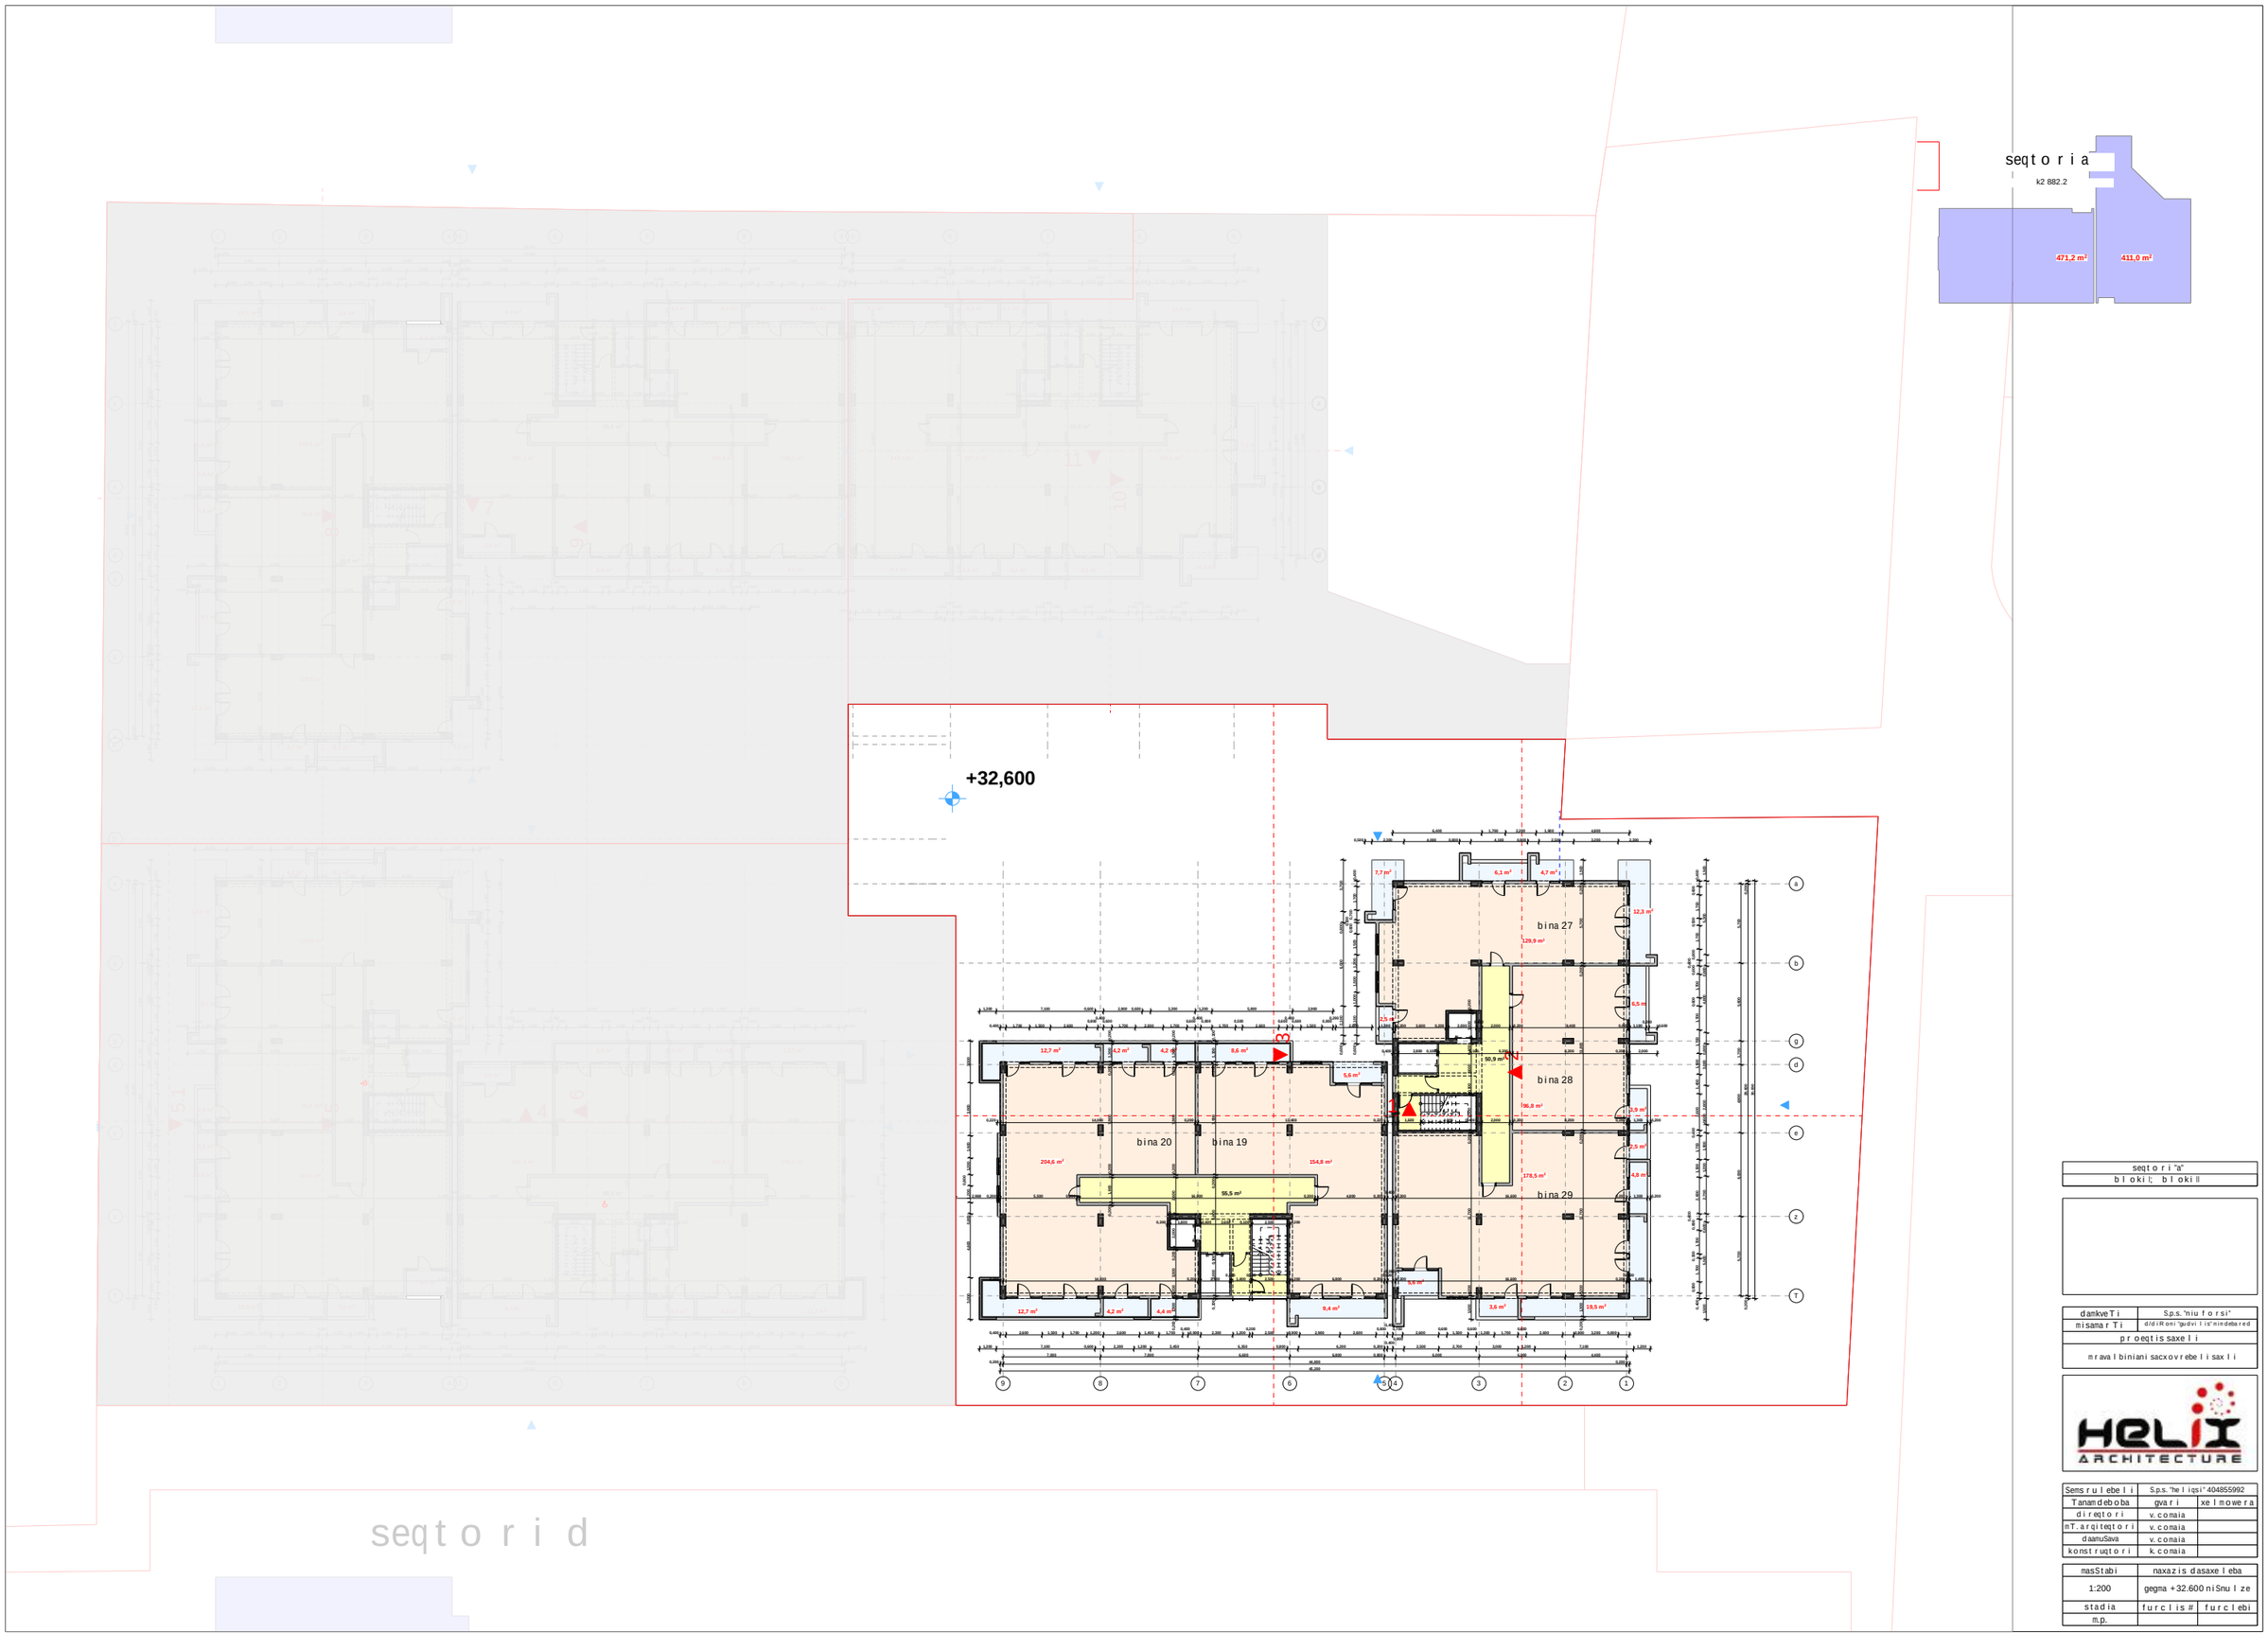

seqt o r i "a"
b l o k i i; b l o k i II

damkveTi	S.p.s. "niu f o r s i"
misamar Ti	d/d/R oni "gudvi l i s" nindebared
p r o eqtis saxel i	
m r aval biniani sacxovrebel i saxl i	

Sems r u l ebel i	S.p.s. "he l i qsi" 404855992	
Tanamdeboba	gva r i	xel mowe r a
d i reqto r i	v. comaia	
mT. a r qitekto r i	v. comaia	
daamuSava	v. comaia	
konst r uqto r i	k. comaia	

masStabi	naxaz is dasaxel eba
1:200	gegma +32.600 ni Snu l ze
stadia	f u r c l i s # f u r c l ebi
m.p.	

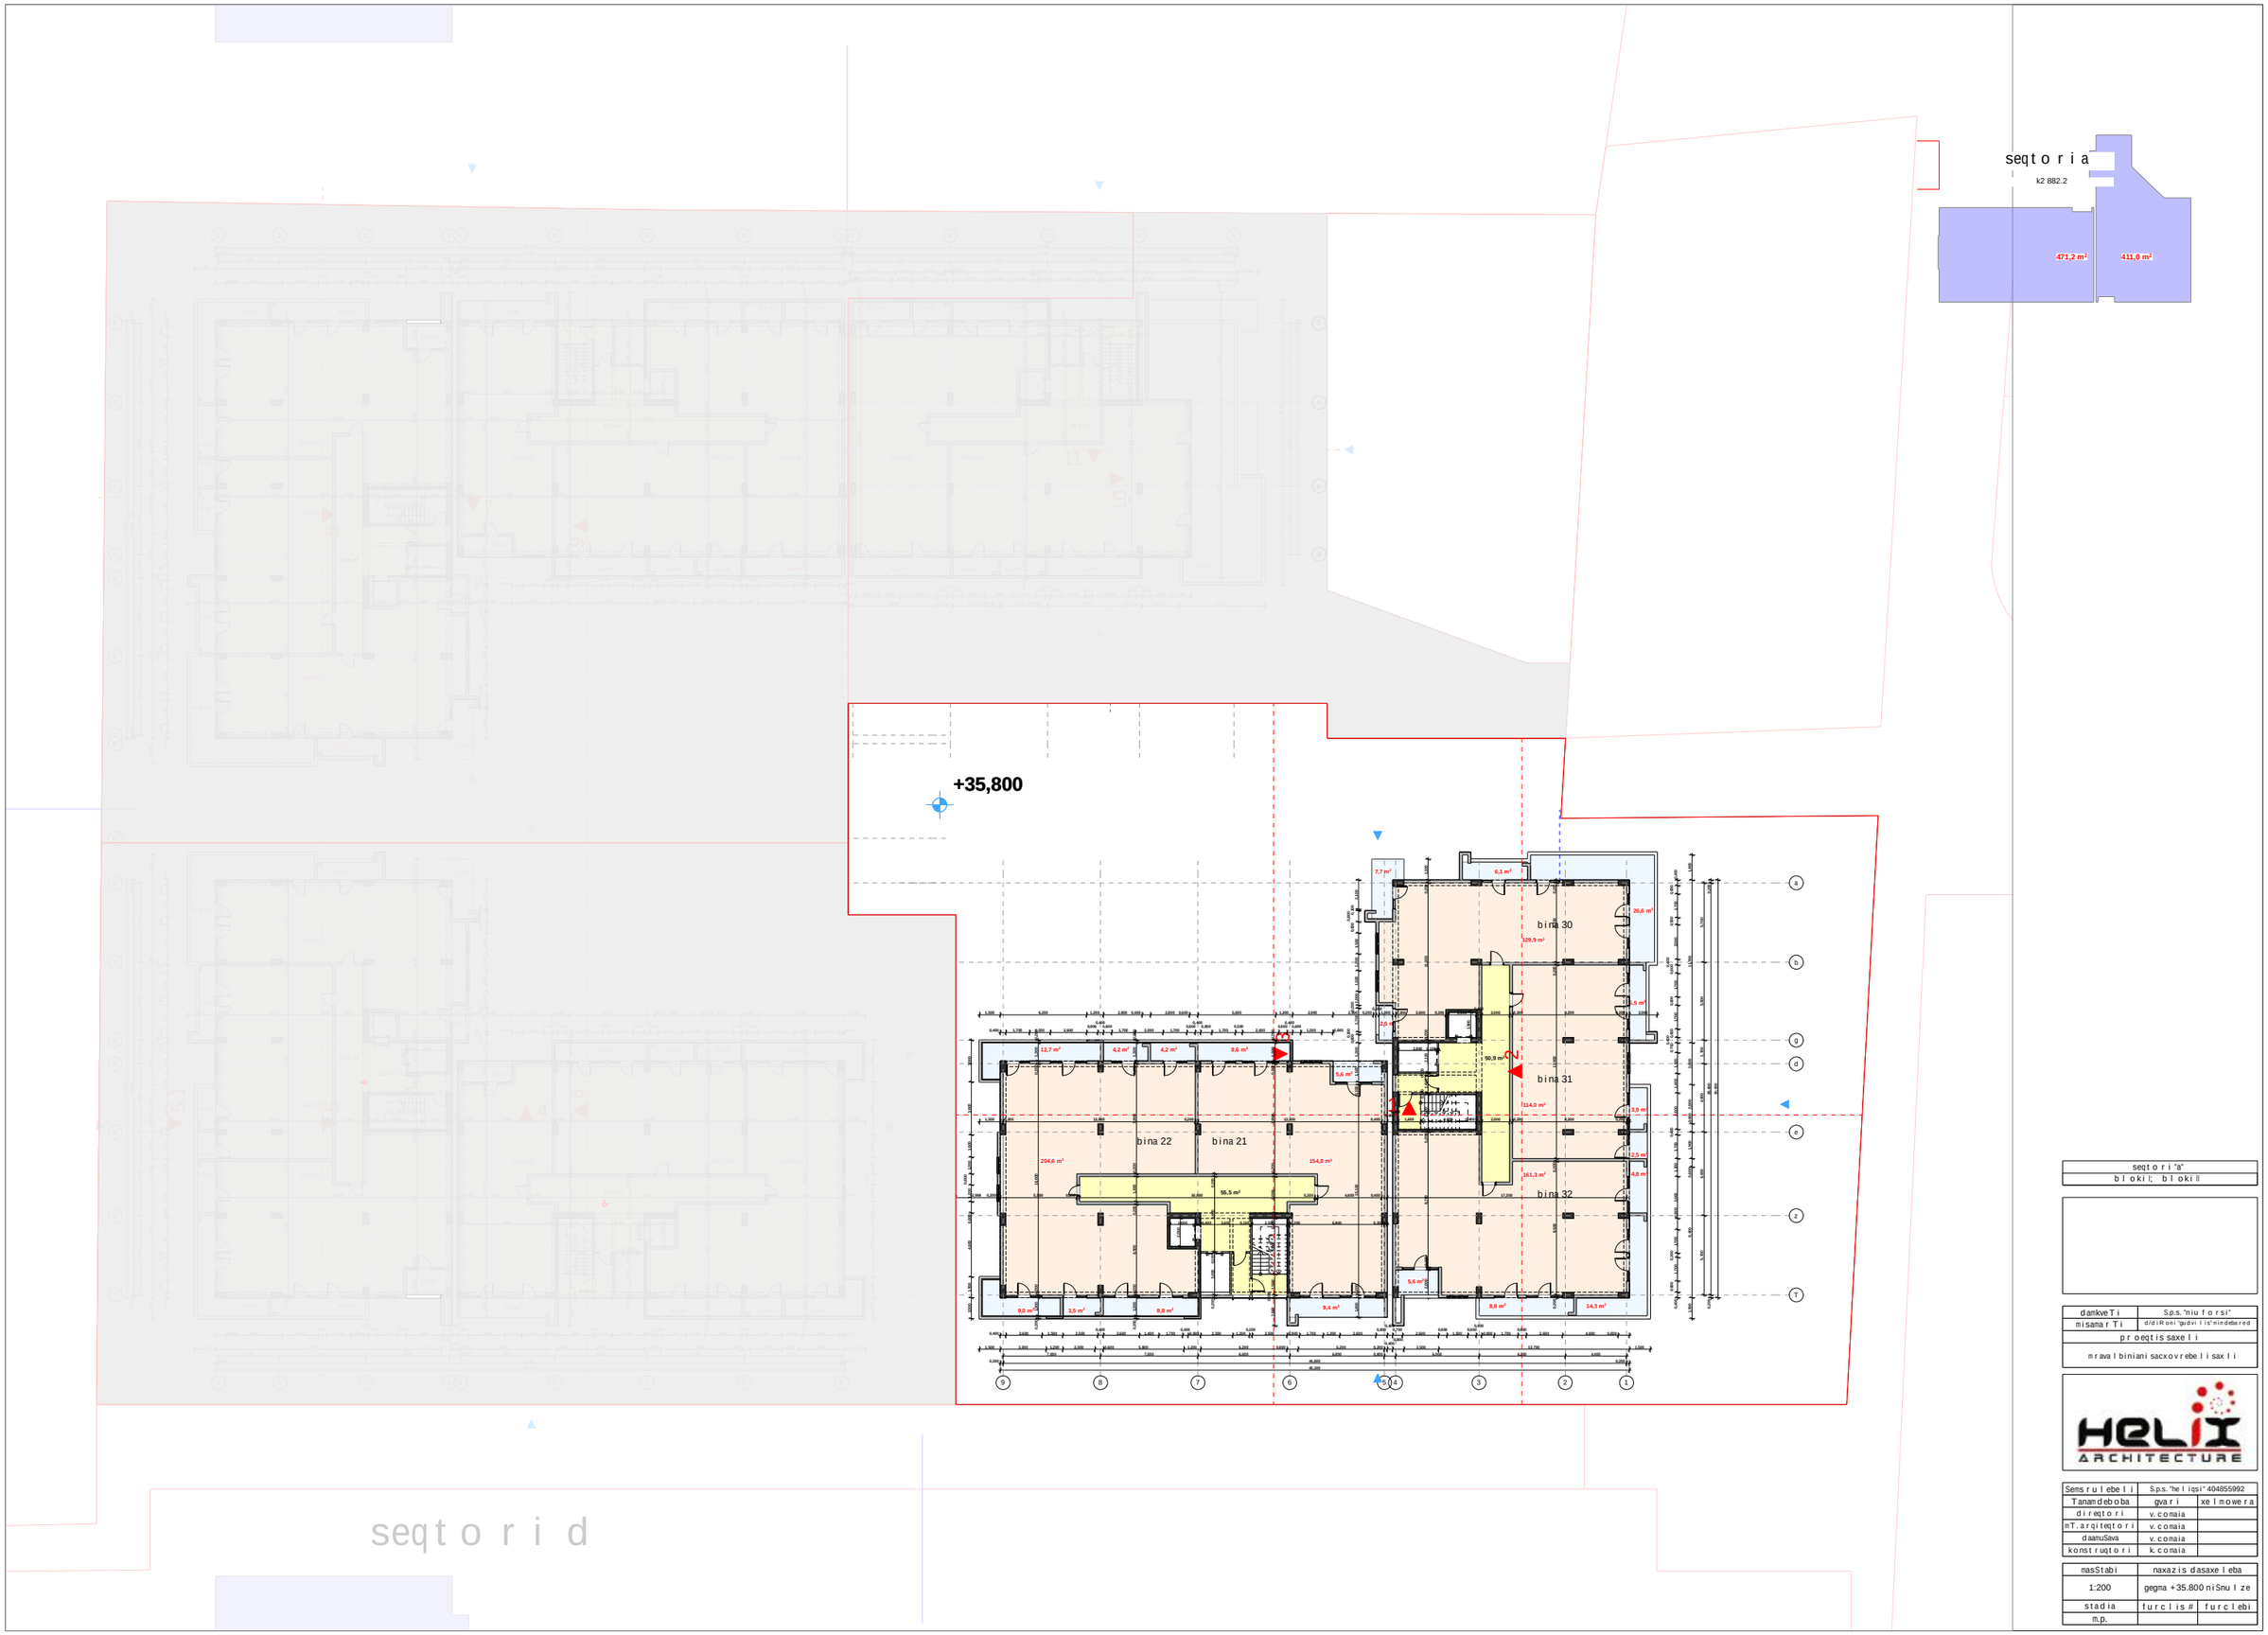

seqtori "a"	
blokil; blokill	

damkveTi	S.p.s. "niuforsi"
misamarTi	d/diRoni "gudvilis" nindebared
proeqtis saxeli	
mravalbiniani sacxovrebelisaxli	

HELIX ARCHITECTURE

Semsrulebeli	S.p.s. "heliqsi" 404855992	
Tanamdeboba	gvari	xelmowera
direqtori	v. comaia	
mT. arqiteqtori	v. comaia	
daamuSava	v. comaia	
konstruqtori	k. comaia	

masStabi	naxazis dasaxeleba	
1:200	gegma +35.800 niSnulze	
stadia	furclis#	furclebi
m.p.		

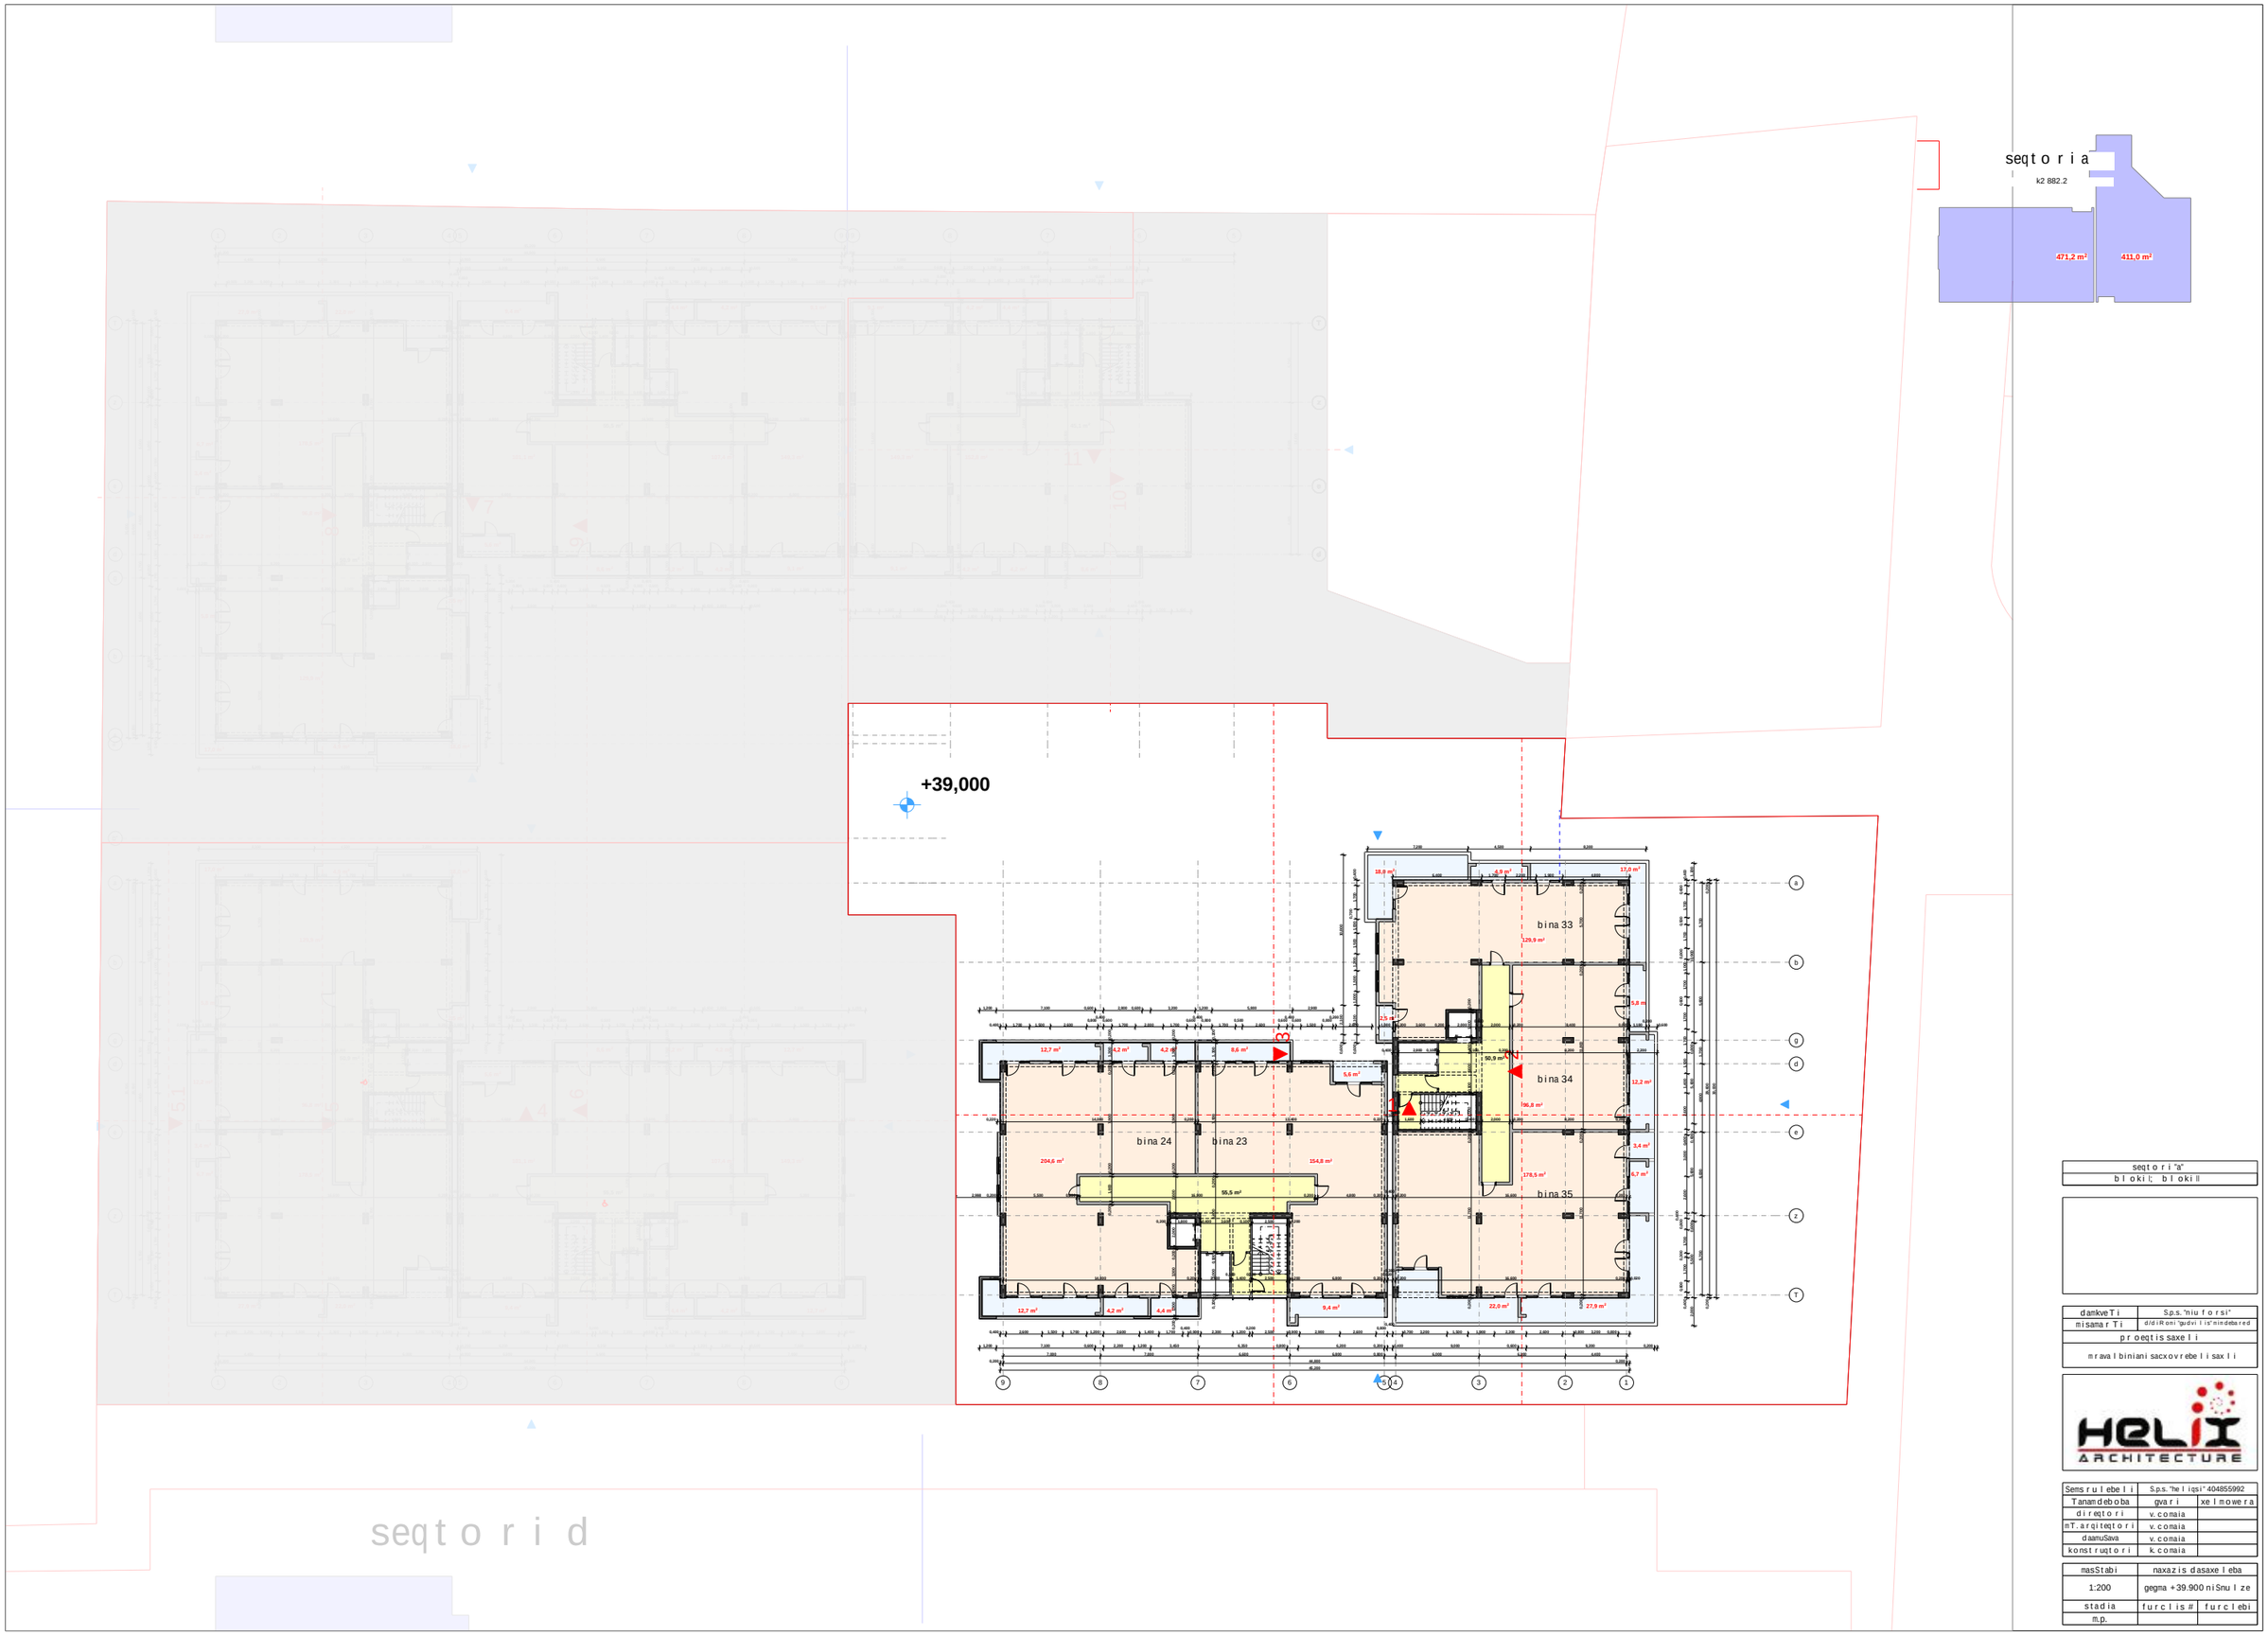

seqtori "a"	
blokil; blokill	

damkveTi	S.p.s. "niuforsi"
misamarTi	d/diRoni "gudvilis" nindebared
proeqtis saxeli	
mravalbiniani sacxovrebelisaxli	

HELIX ARCHITECTURE

Semsrulebeli	S.p.s. "heliqsi" 404855992	
Tanamdeboba	gvari	xelmowera
direqtori	v. comaia	
mT. arqiteqtori	v. comaia	
daamuSava	v. comaia	
konstruqtori	k. comaia	

masStabi	naxazis dasaxeleba	
1:200	gegma +39.900 niSnulze	
stadia	furclis #	furclebi
m.p.		

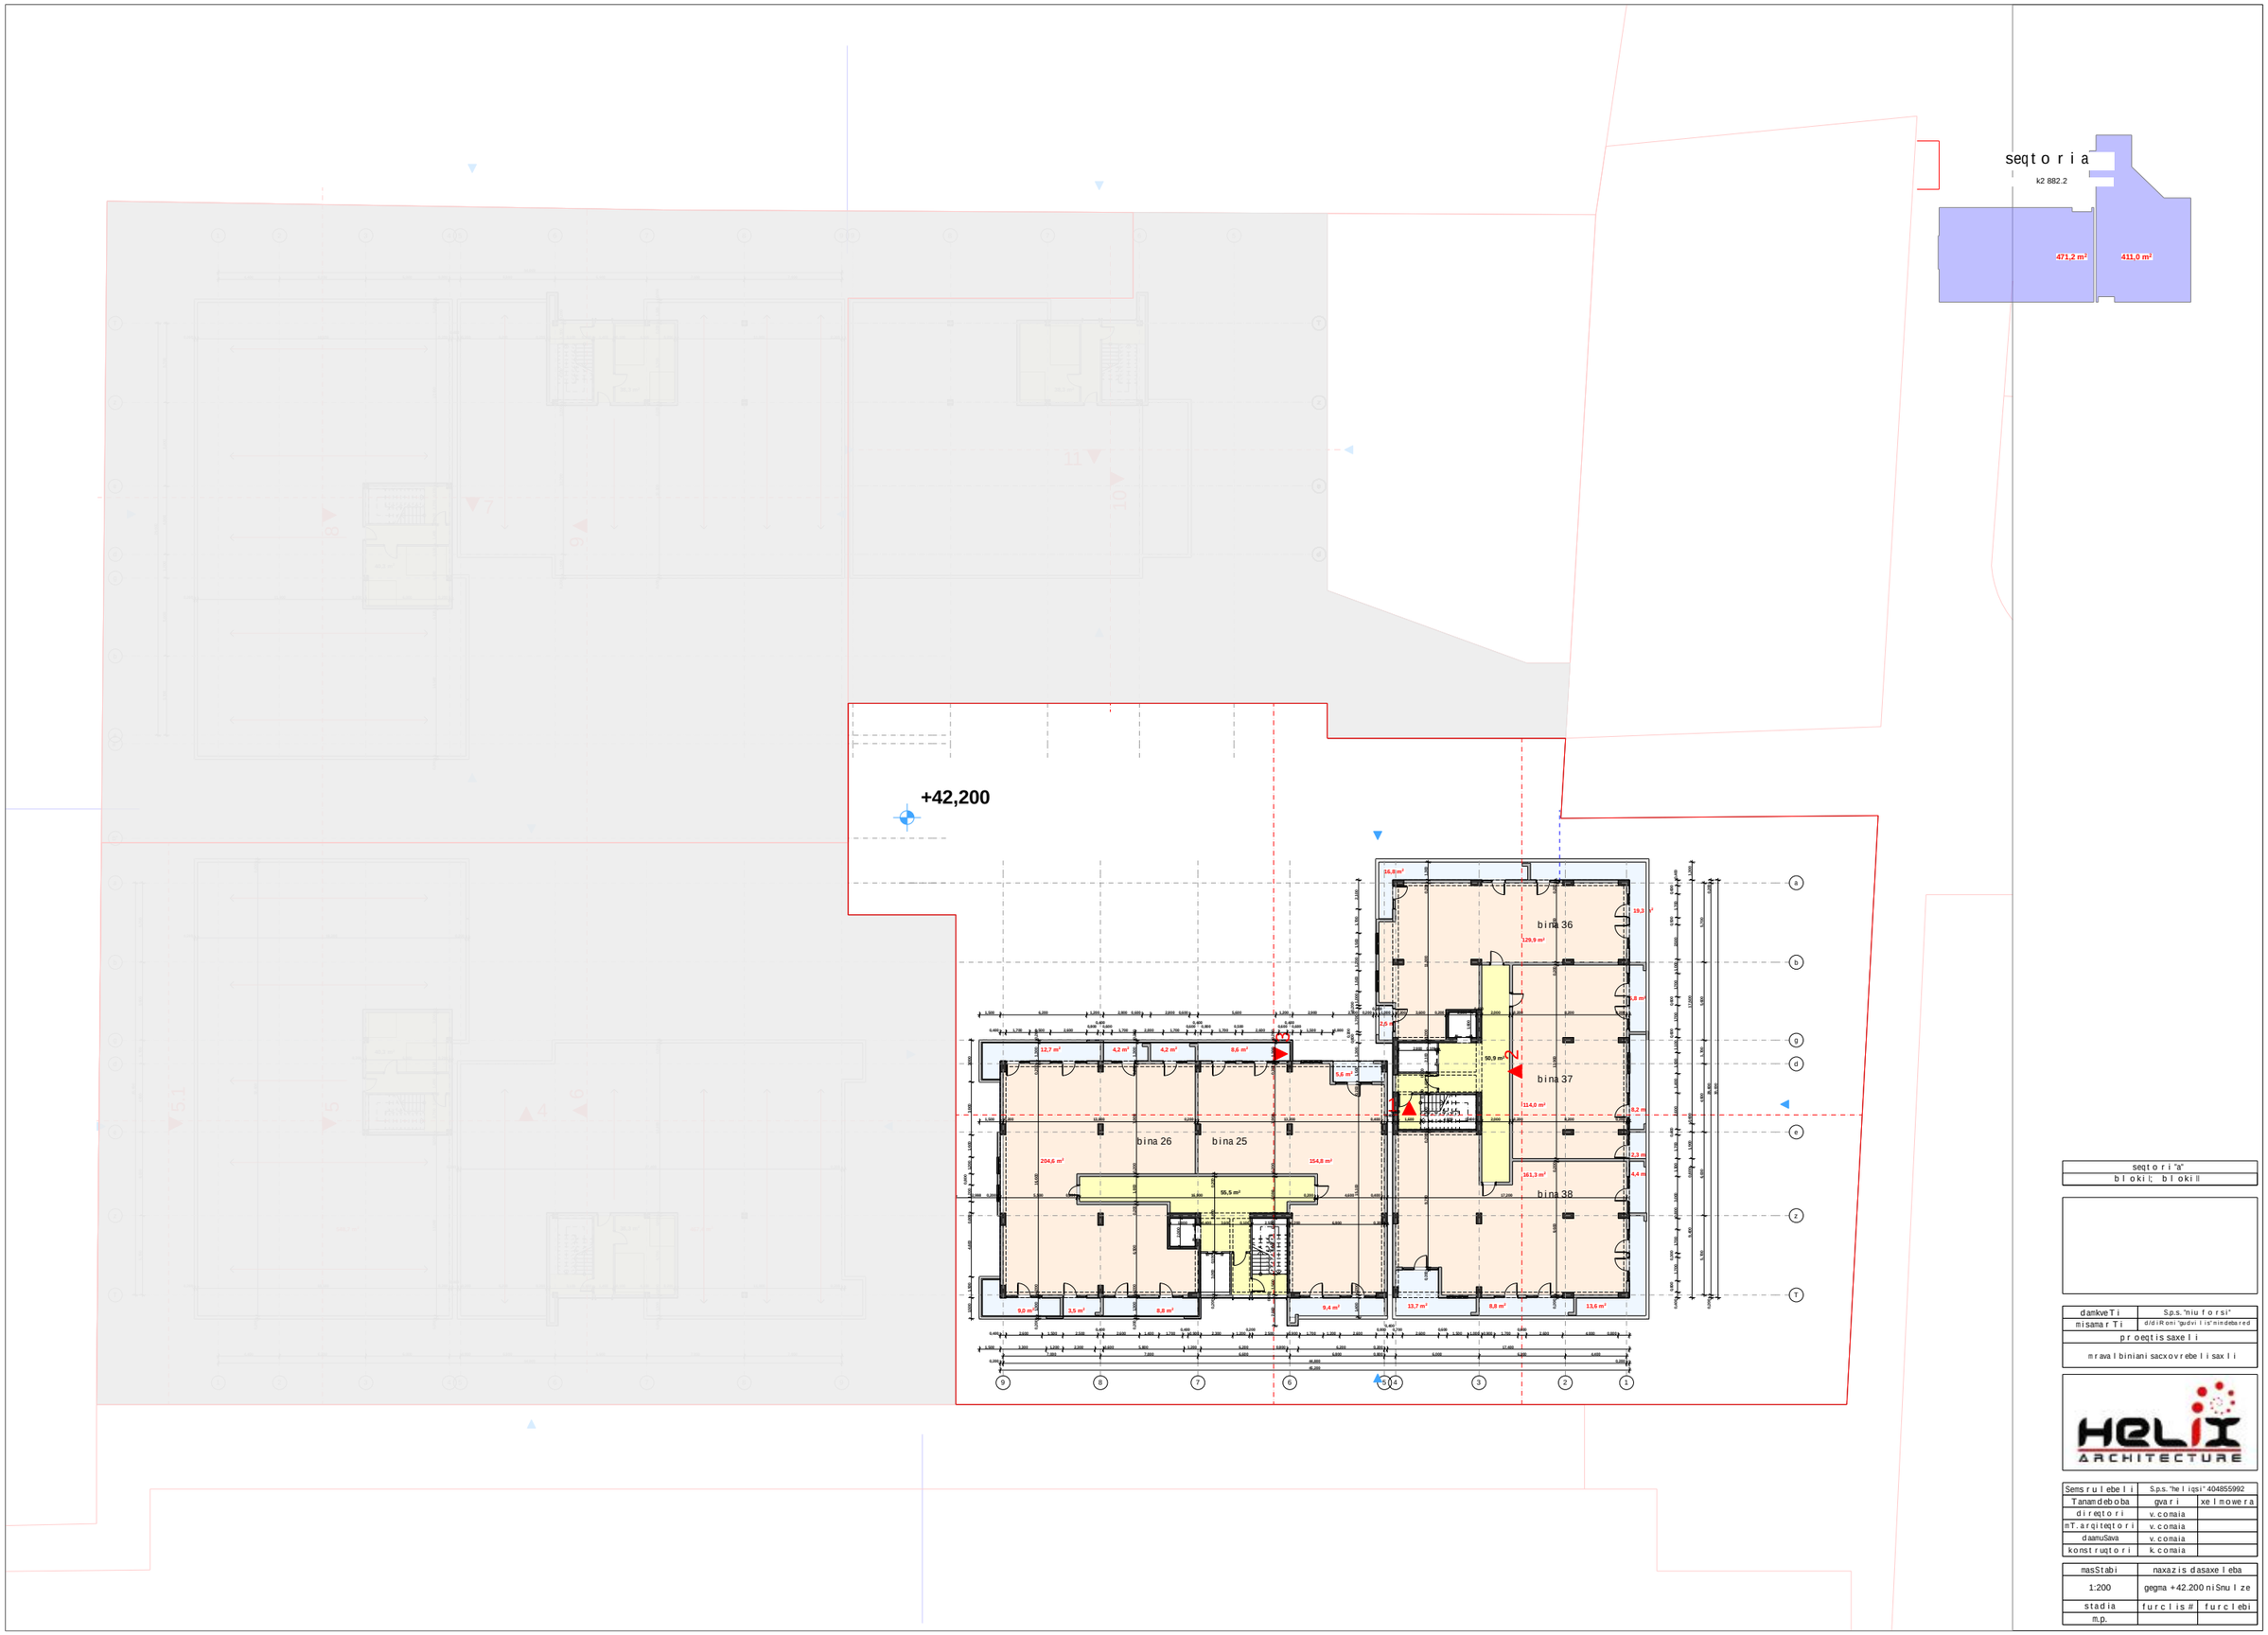

seqtori "a"
blokil; blokill

damkveTi	S.p.s. "niuforsi"
misamarTi	d/diRoni "gudvilis" nindebared
proeqtis saxeli	
mravalbiniani sacxovrebelisaxli	

HELIX ARCHITECTURE

Semsrulebeli	S.p.s. "heliqsi" 404855992	
Tanamdeboba	gvari	xelmowera
direqtori	v. comaia	
mT. arqiteqtori	v. comaia	
daamuSava	v. comaia	
konstruqtori	k. comaia	

masStabi	naxazis dasaxeleba	
1:200	gegma +42.200 niSnulze	
stadia	furclis #	furclebi
m.p.		

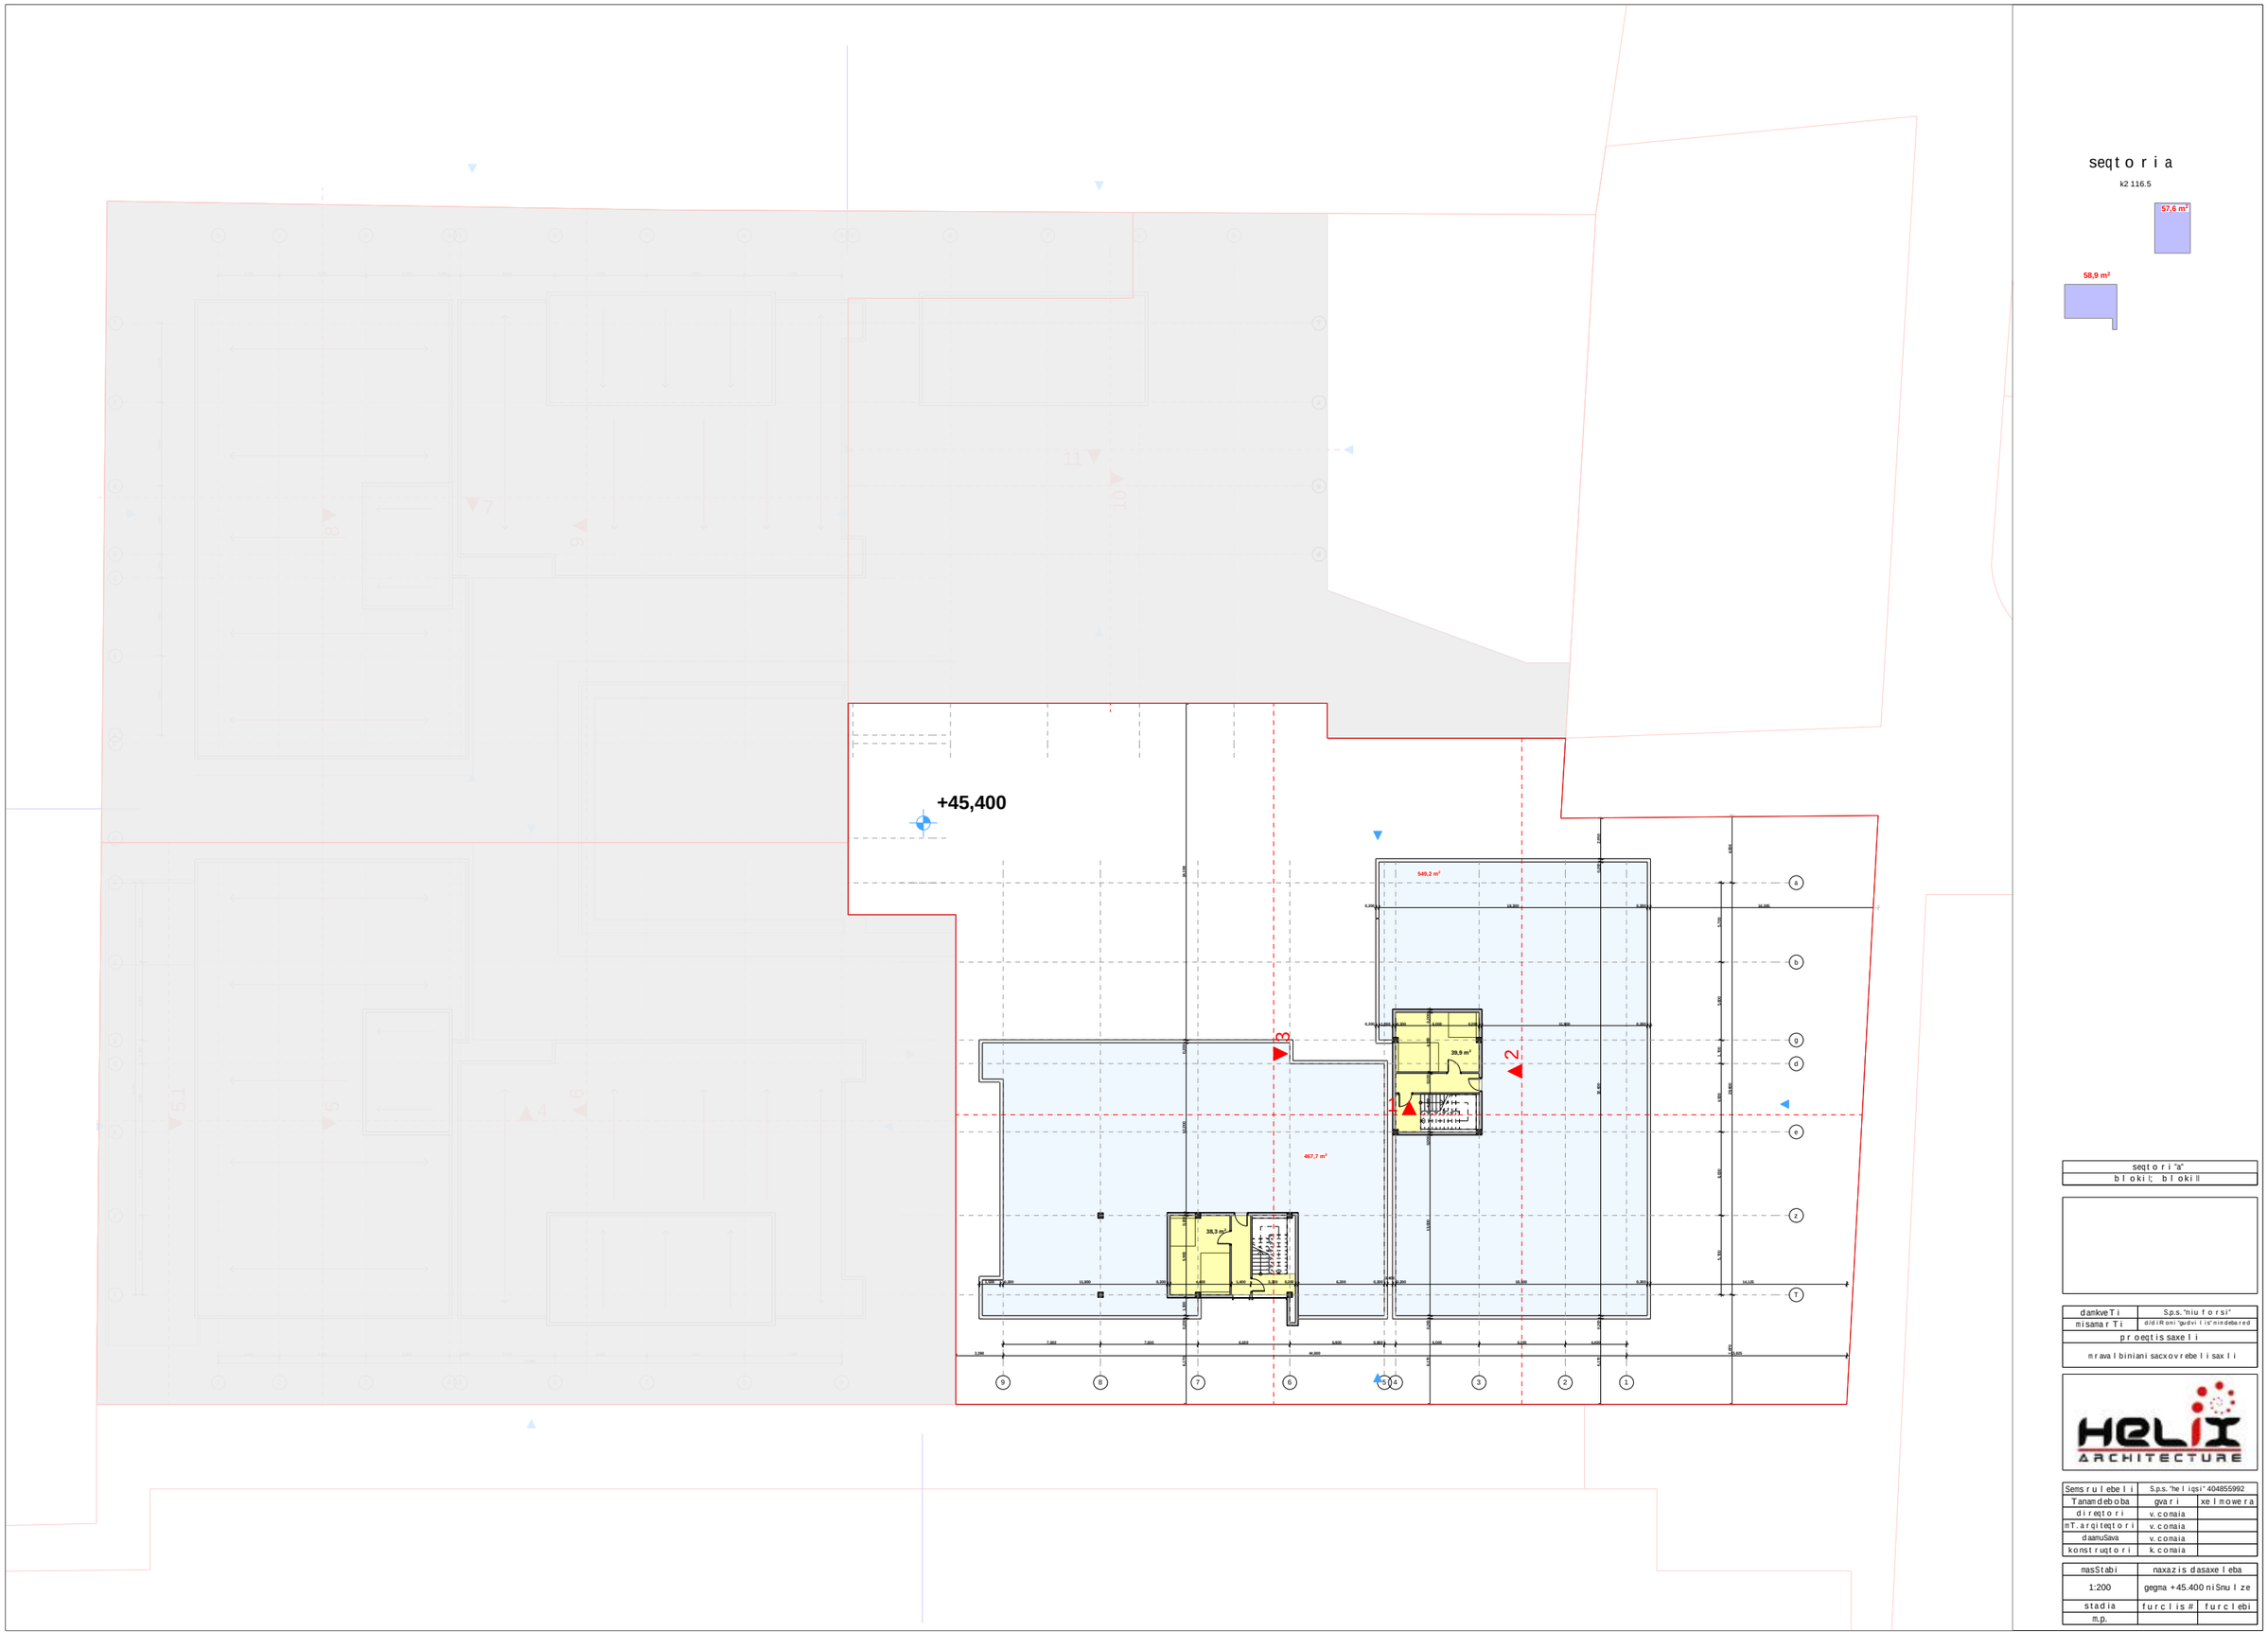

seqtoria

k2 116.5

57,6 m²

58,9 m²

seqtoria" blokii; blokiII	
damkveTi	S.p.s."niuforsi"
misamarTi	didiRoni"gudviis"nindebared
proeqtisaxeli	
mravalbiniani sacxovrebelisaxli	

HELIX ARCHITECTURE

Semsrulebeli	S.p.s."helixsi" 404855992	
Tanamdeboba	gvari	xelmowera
direqtori	v.comaia	
mT.arqitektori	v.comaia	
daamuSava	v.comaia	
konstruqtori	k.comaia	

masStabi	naxazisdasaxeleba	
1:200	gegma +45.400 niSnulze	
stadia	furclis#	furclebi
m.p.		

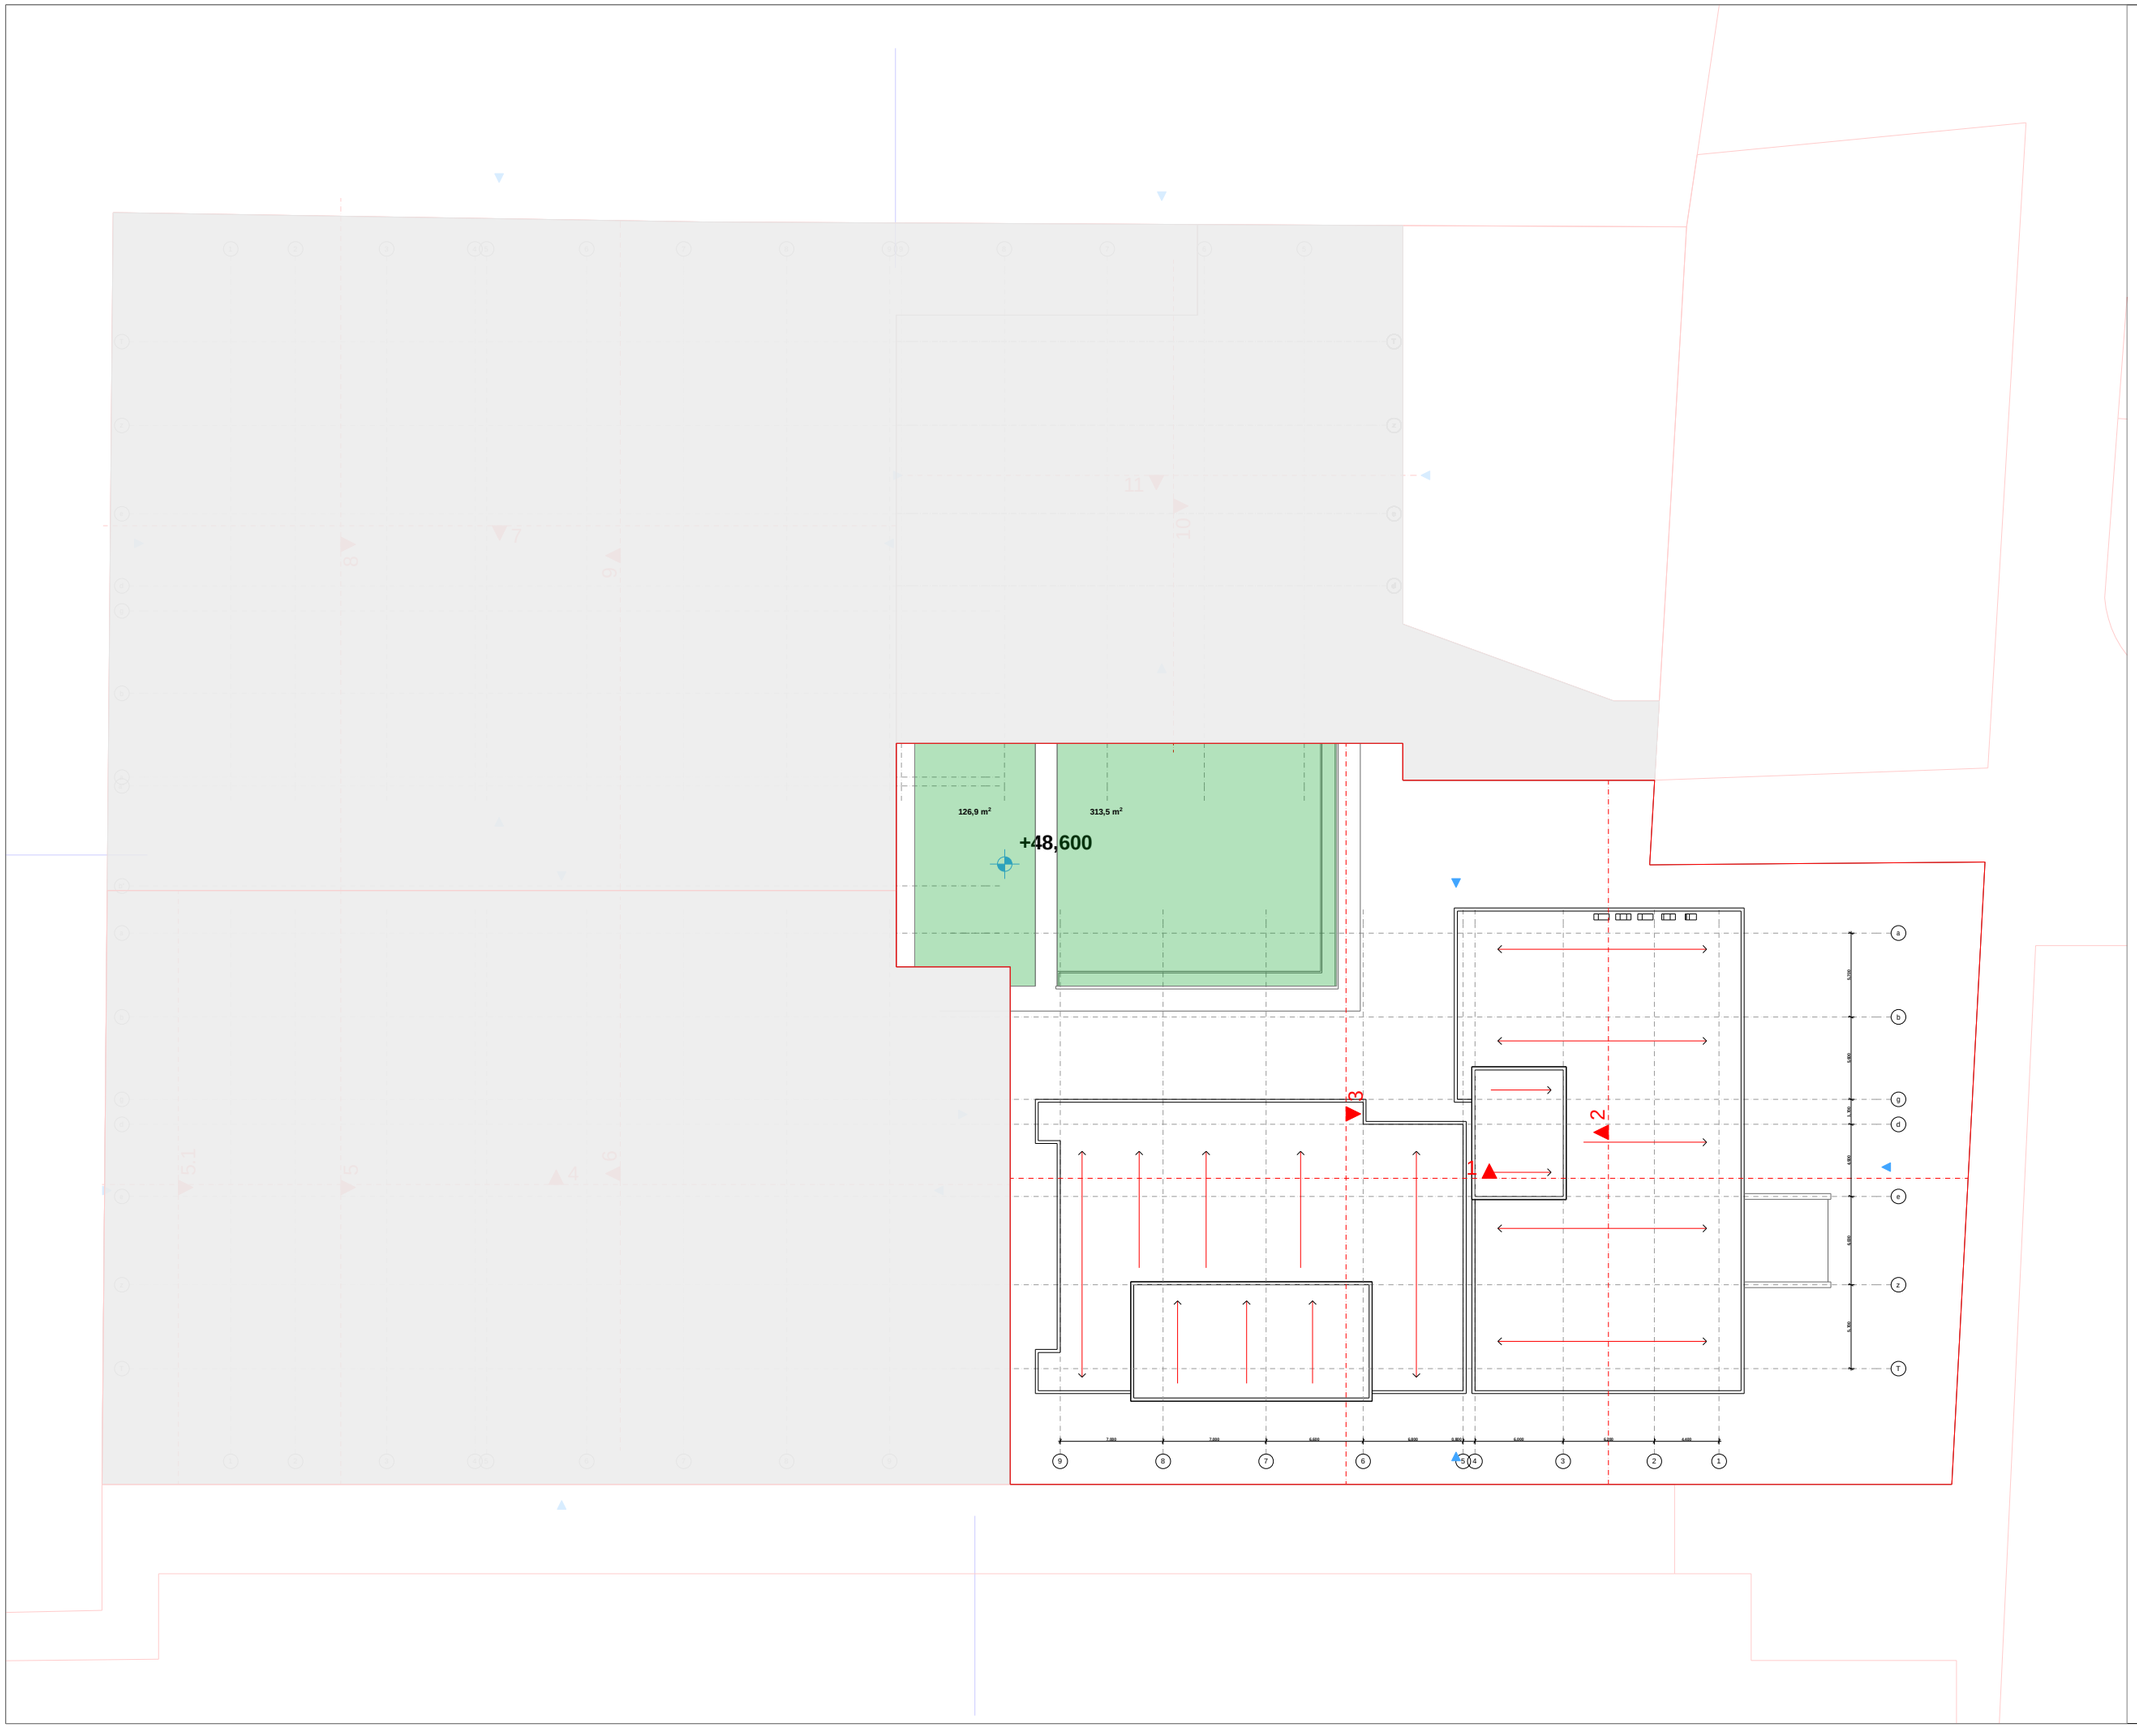

seqtori "a"	
blokil; blokill	

damkveTi	S.p.s. "niuforsi"
misamarTi	d/diRoni "gudvilis" nindebared
proeqtis saxeli	
mravalbiniani sacxovrebelisaxli	

HELIX ARCHITECTURE

Semsrulebeli	S.p.s. "heliqsi" 404855992	
Tanamdeboba	gvari	xelmowera
direqtori	v. comaia	
mT. arqiteqtori	v. comaia	
daamuSava	v. comaia	
konstruqtori	k. comaia	

masStabi	naxazis dasaxeleba	
1:200	gadaxurvis gegma	
stadia	furclis #	furclebi
m.p.		