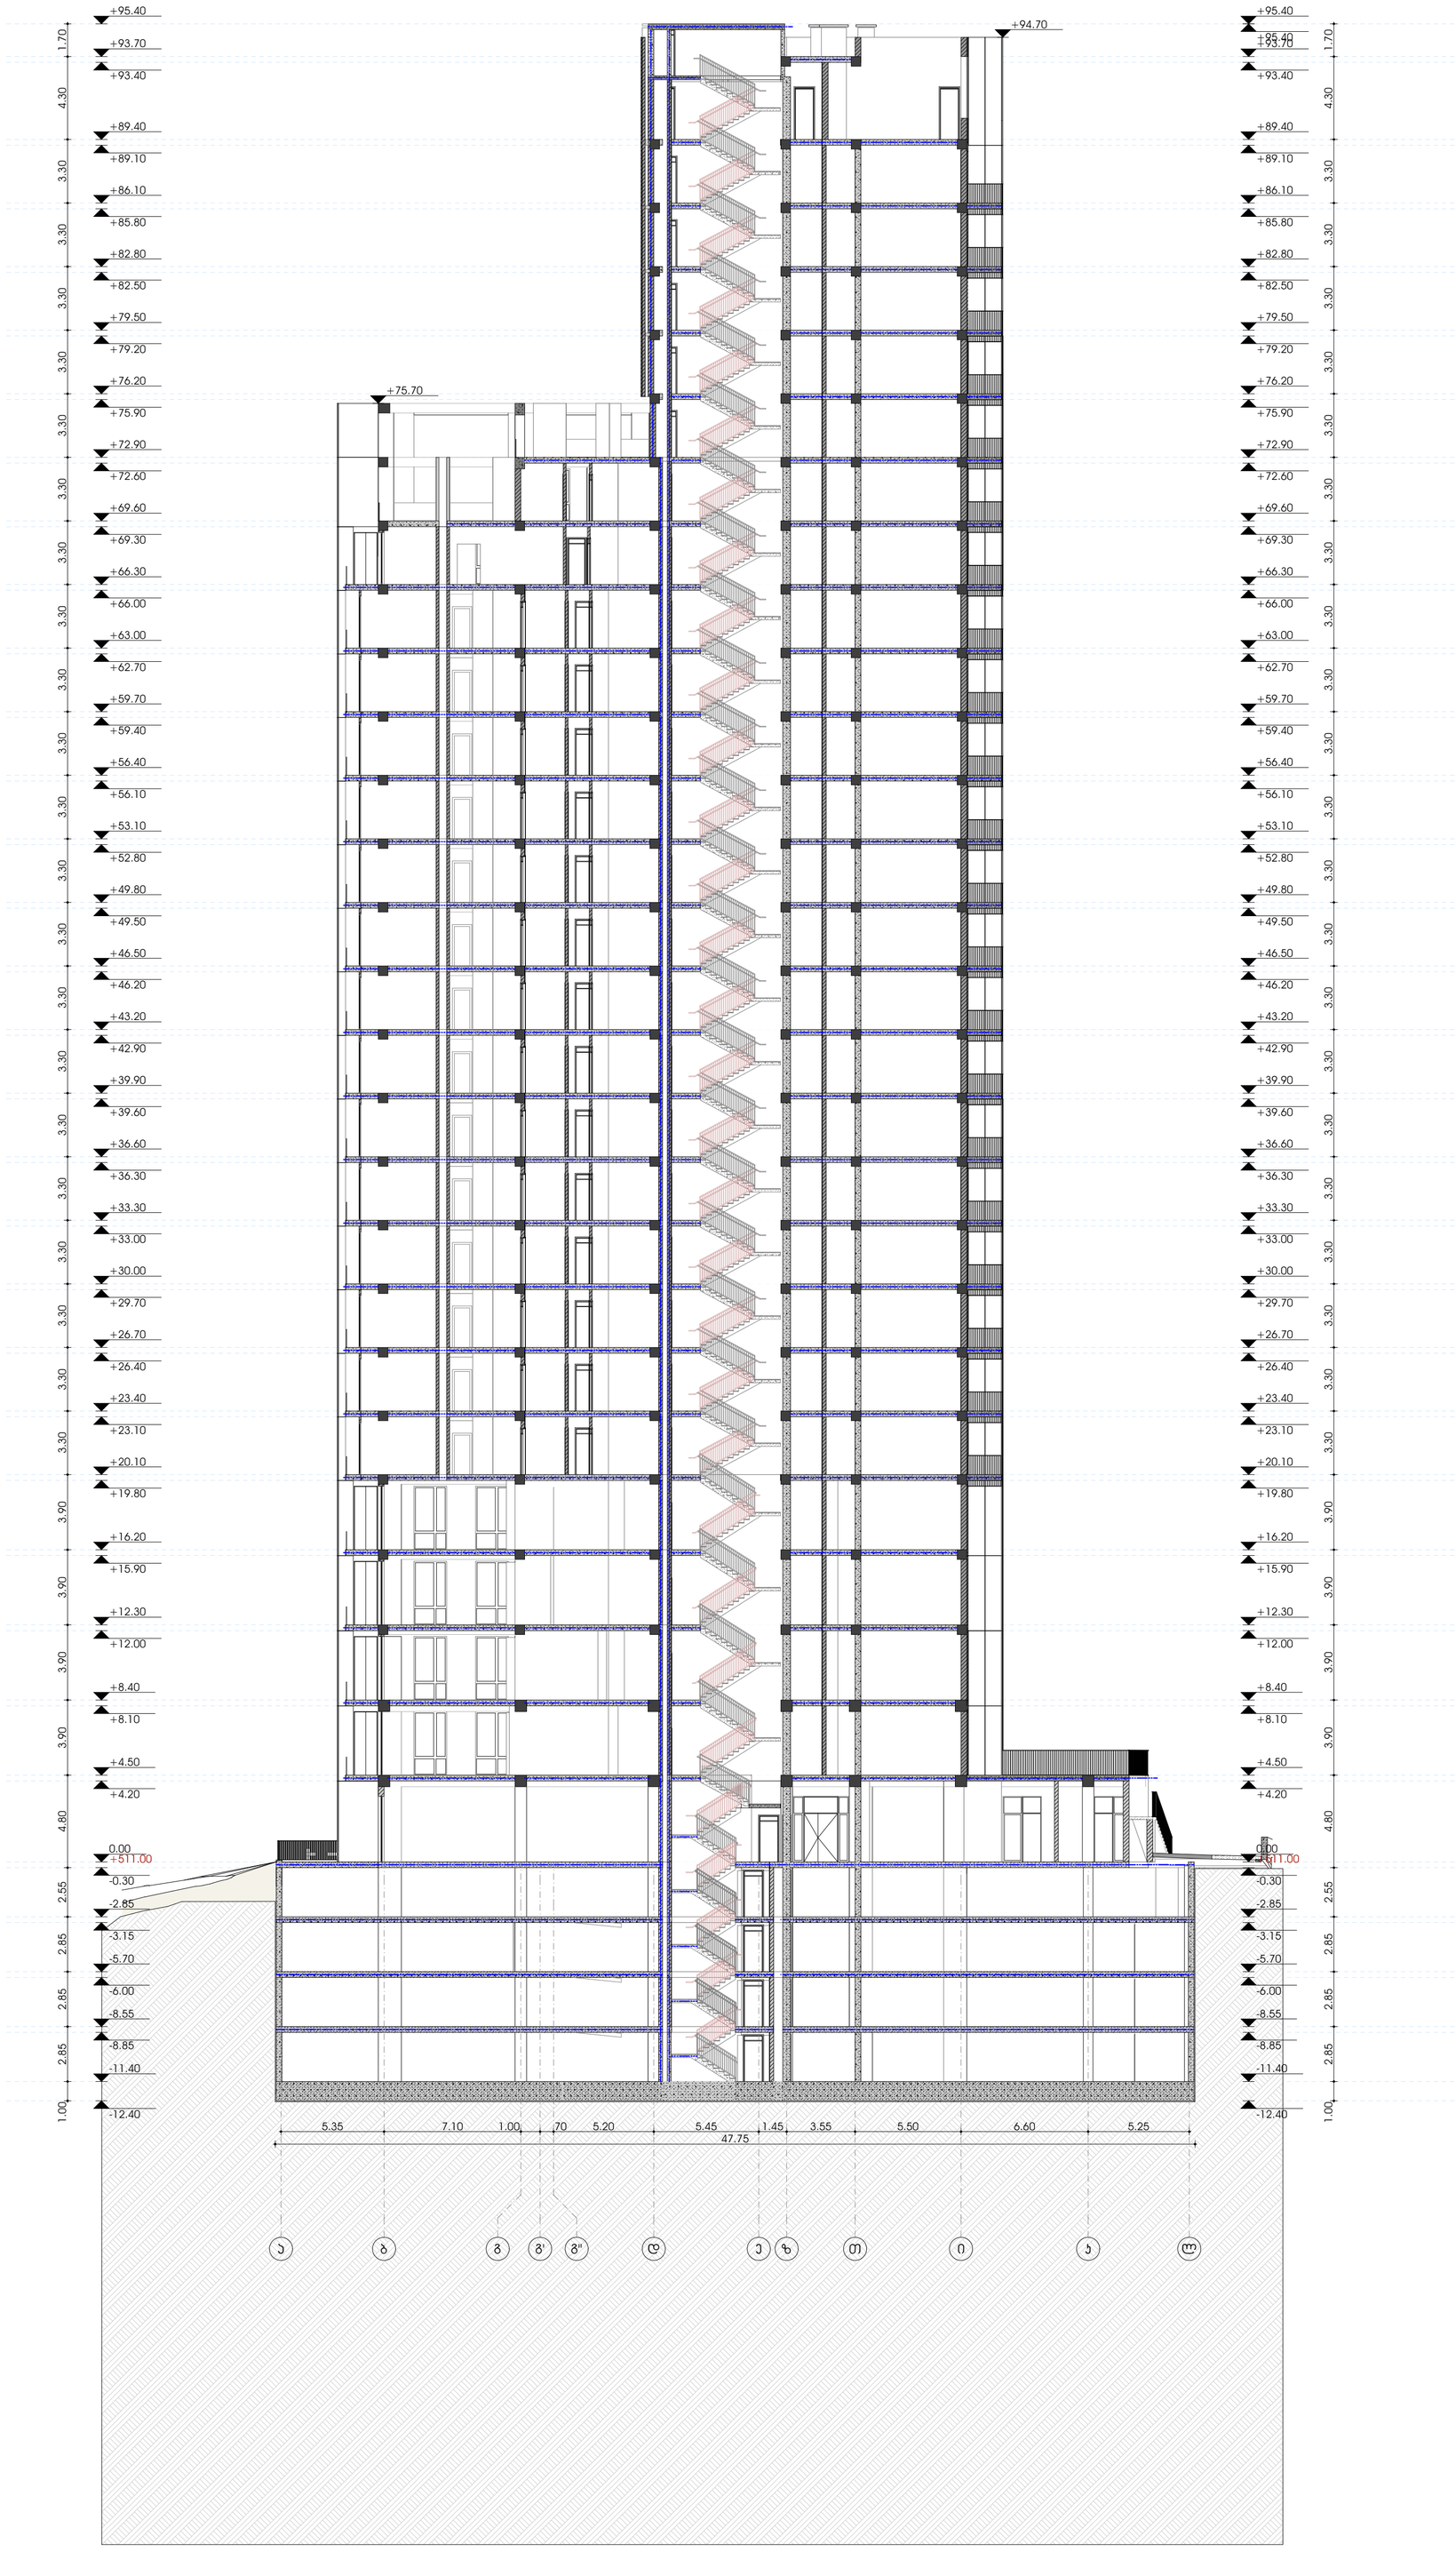

მიდამო

არქიტექტურა & დიზაინი

პროექტის დასახელება:

მრავალფუნქციური კომპლექსი ნუცუბიძის ქუჩაზე

ნახაზის დასახელება

ჭრილი 1-1

შენიშვნები:

ზომები დაზუსტდეს ადგილზე

ყველა შეუსაბამობა სამუშაოების დაწყებამდე აუცილებლად უნდა ეცნოს არქიტექტორს.

სახანძრო სისტემები პროექტში ასახულია პირობითად. მათი ადგილმდებარეობა და რაოდენობა დაზუსტდება შესაბამის სტანდარტს მორგებული სახანძრო სისტემების პროექტის დამუშავების ეტაპზე.

მასშტაბი

1:200

თარიღი 28.10.2020

გვ.რაოდ.	გვერდი
	106

ფურცელი

A1

საავტორო ჯგუფი:

არქ. გ. ჯყონია	
არქ. გ.სამხარაძე	
არქ. დ.დანელია	
არქ. ბ. ბალიაშვილი	
არქ. დ. ლორთქიფანიძე	
არქ. ა. ჩიქოვანი	

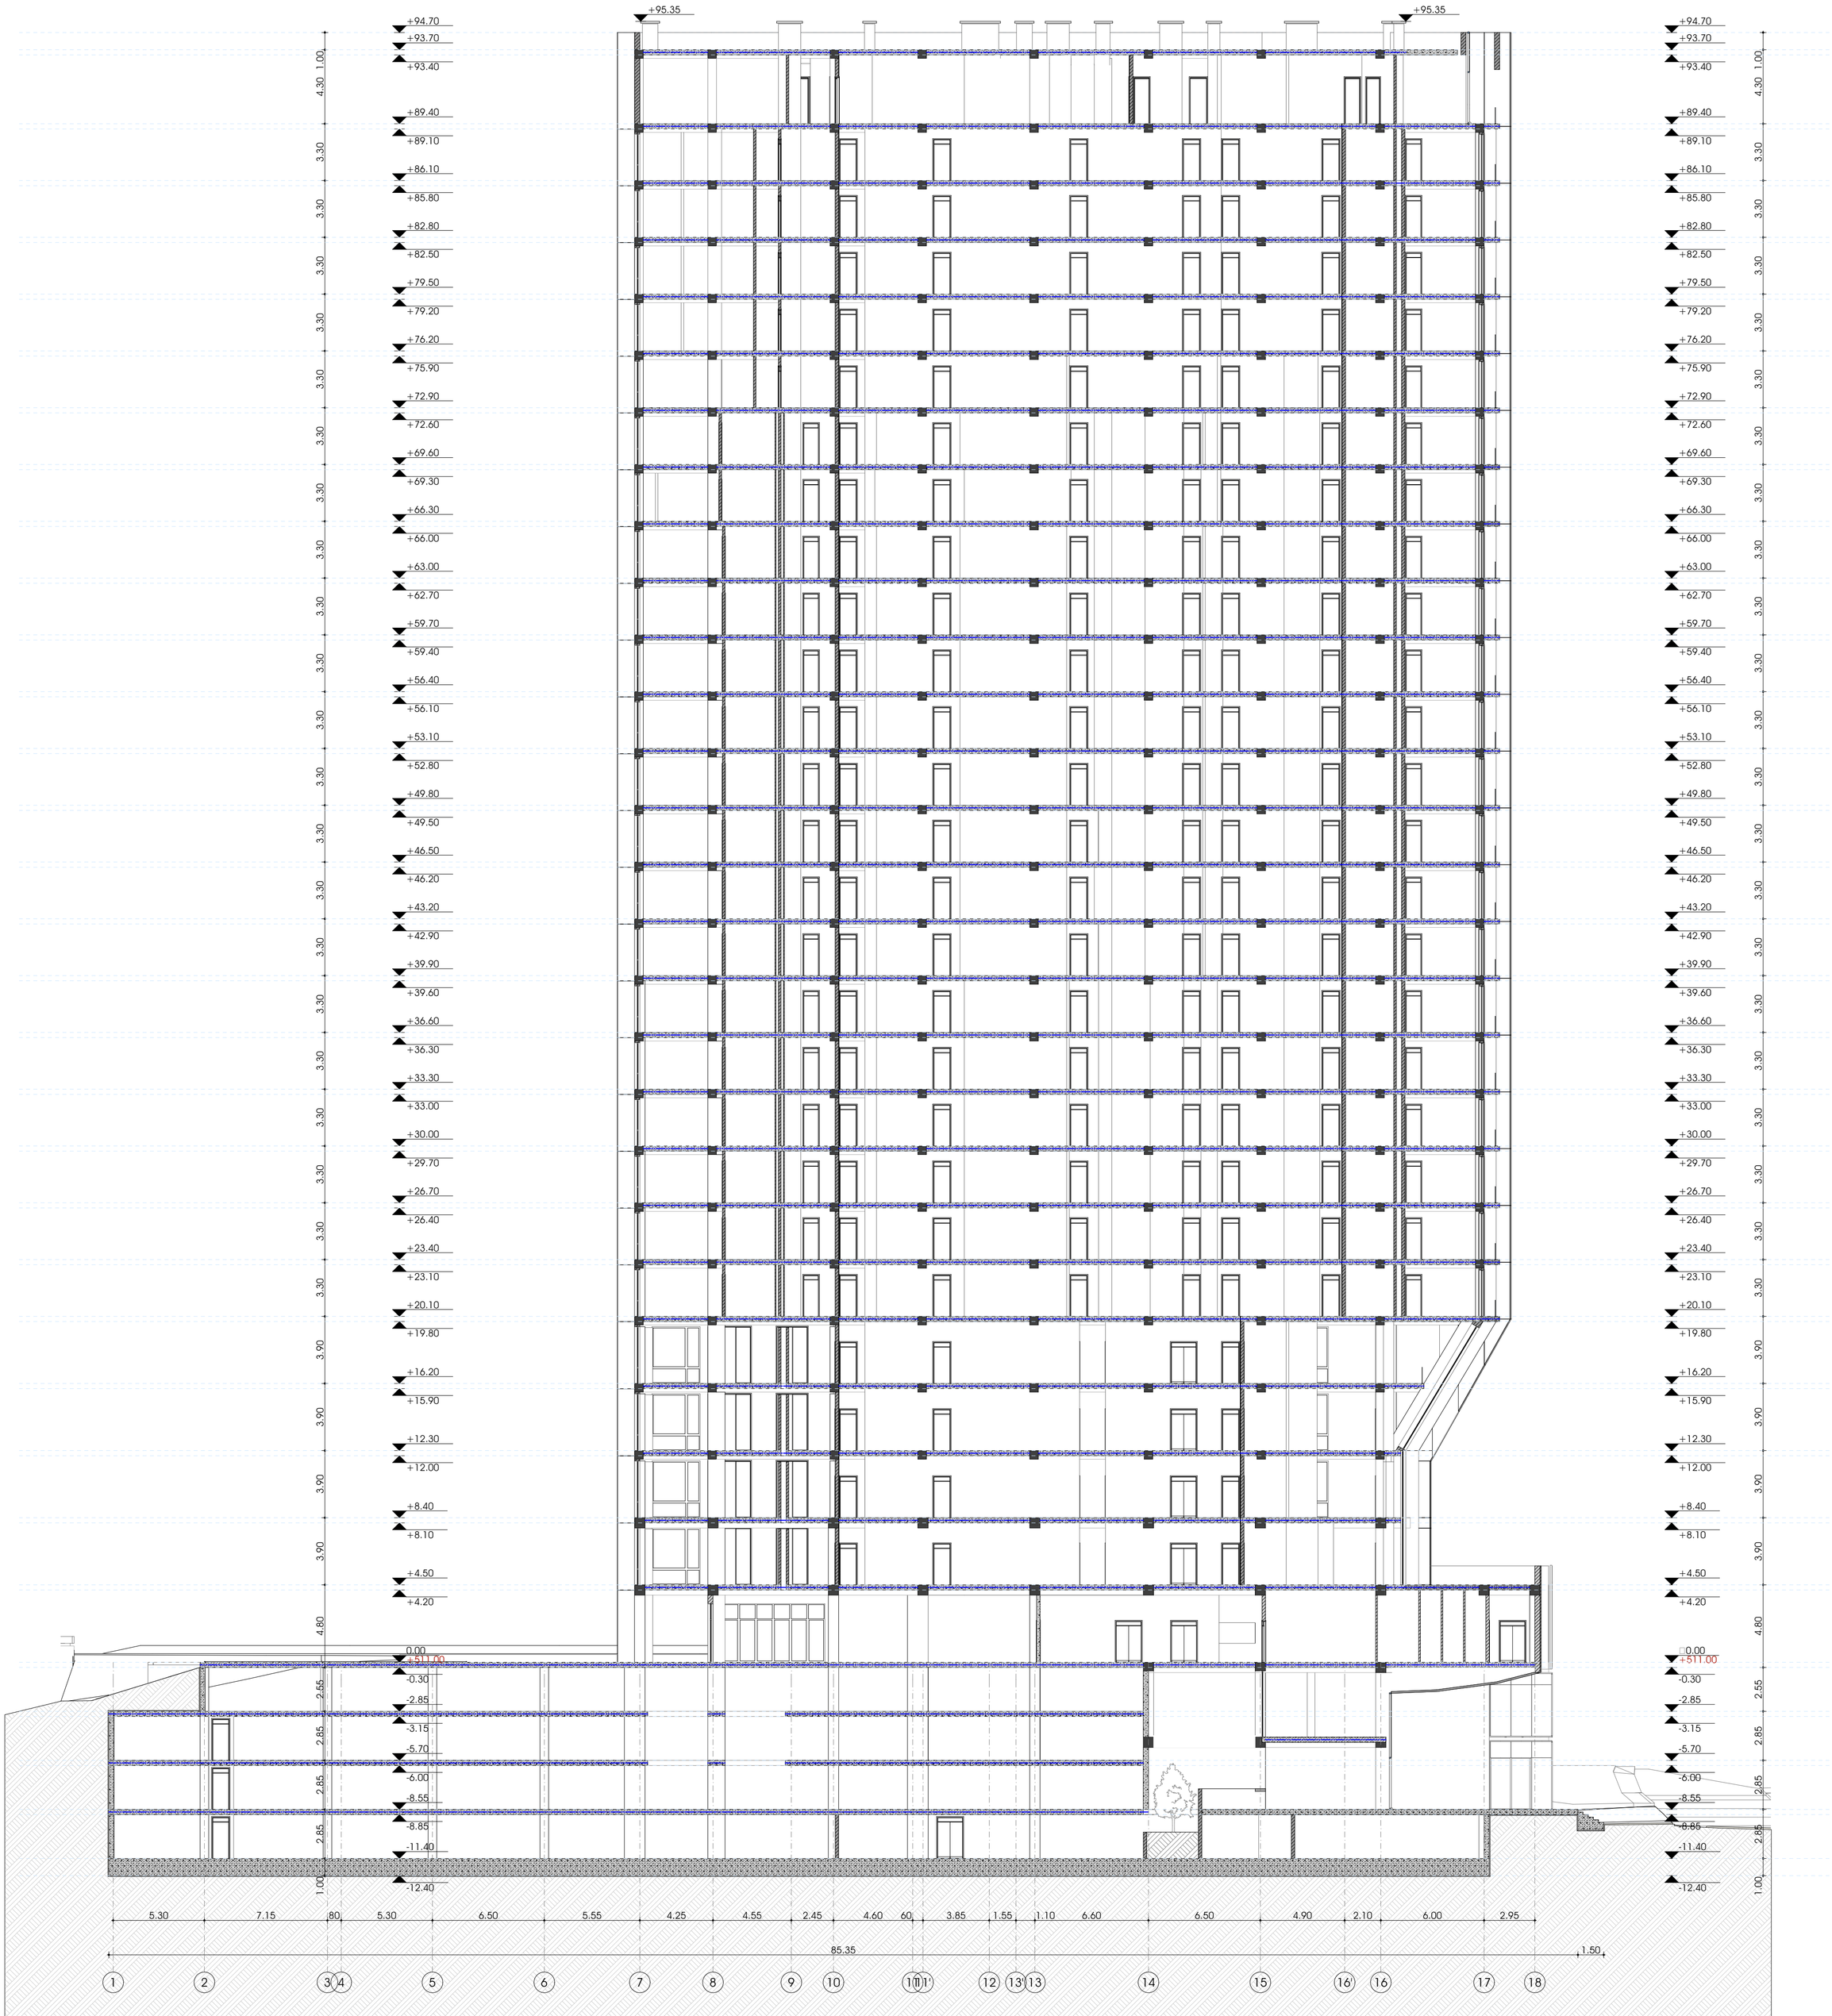

მიდამო

არქიტექტურა & დიზაინი

პროექტის დასახელება:

მრავალფუნქციური კომპლექსი ნუცუბიძის ქუჩაზე

ნახაზის დასახელება

ჭრილი 2-2

შენიშვნები:

ზომები დაზუსტდეს ადგილზე

ყველა შეუსაბამობა სამუშაოების დაწყებამდე აუცილებლად უნდა ეცნოს არქიტექტორს.

სახანძრო სისტემები პროექტში ასახულია პირობითად. მათი ადგილმდებარეობა და რაოდენობა დაზუსტდება შესაბამის სტანდარტს მორგებული სახანძრო სისტემების პროექტის დამუშავების ეტაპზე.

მასშტაბი

1:200

თარიღი 28.10.2020

გვ.რაოდ.	გვერდი
	107

ფურცელი

A1

საავტორო ჯგუფი:

არქ. გ. ჭყონია	
არქ. გ.სამხარაძე	
არქ. დ.დანელია	
არქ. ბ. ბალიაშვილი	
არქ. დ. ლორთქიფანიძე	
არქ. ა. ჩიქოვანი	