სიმაღლის განსაზღვრის სქემა
ბენ.ბეგმა მ. 1:250

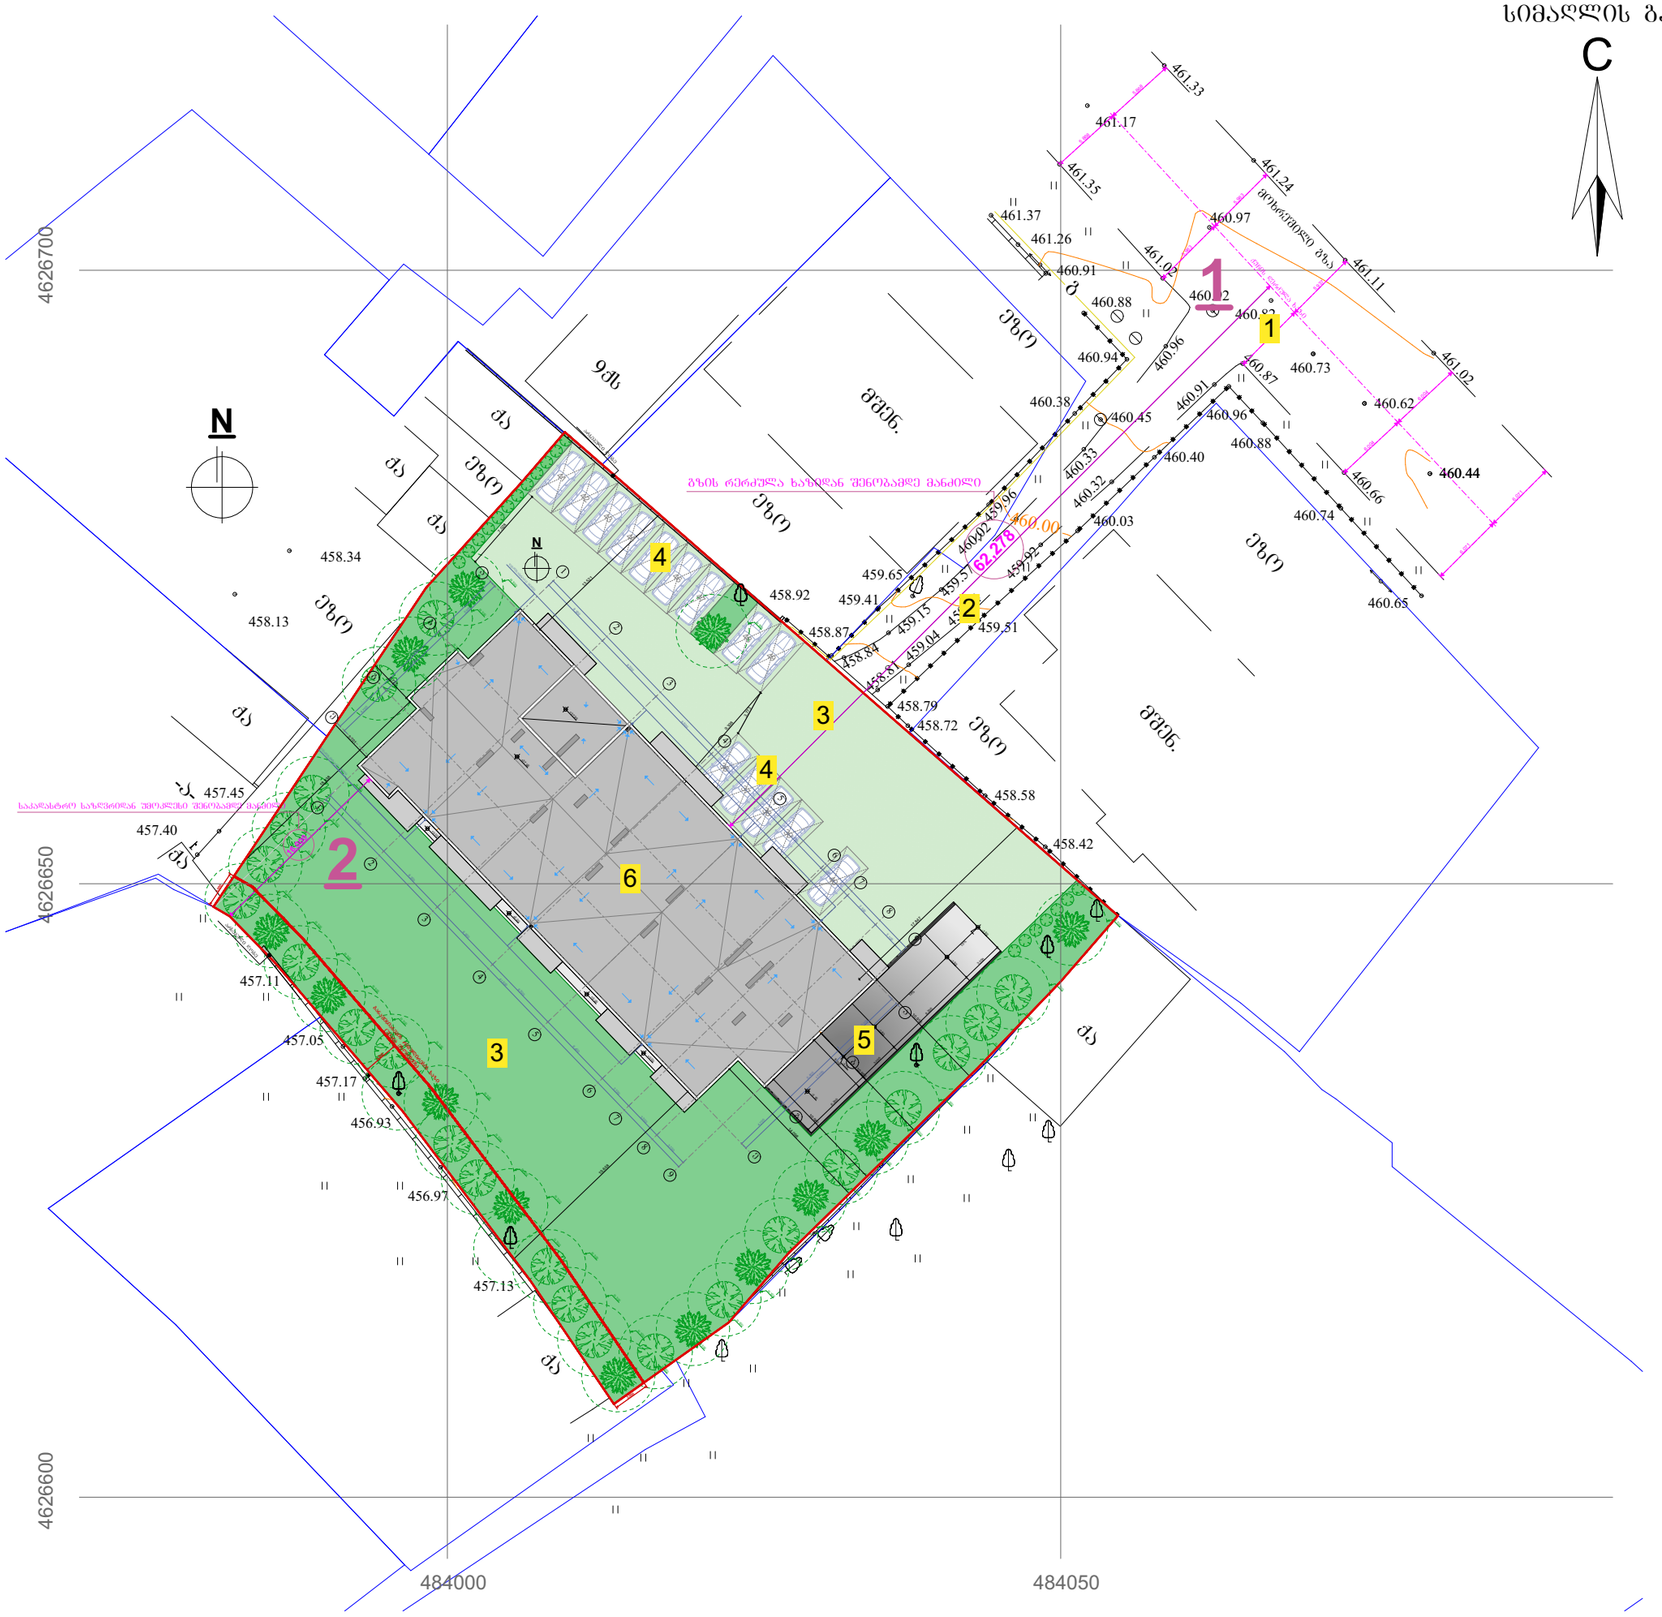
N
C
4626700
4626650
4626600
484000
484050
ეზო
ბილ.
ბილ.
ბილ.

სიმაღლის განსაზღვრის სქემა
მაშტაბი: 1:100
ფასადი ე-ა ღერძებში

1



ნახაზის დასახელება:

სიმაღლის
განსაზღვრის სქემა
ფასადი ე-ა ღერძებში

ექსპლიკაცია:

პირობითი ნიშნები:

ნაკვეთის საზღვარი

ჭრილის ხაზი

არქიტექტურული ნიშნული

შენიშვნები

1. ნახაზში შეტანილი ცვლა ცვლილება უნდა შეთანხმდეს პროექტის ავტორთან.
2. შენობის საპროექტო ნული (±0.00) ტოლია +459.00 აბსოლიტური ნიშნულის
3. პროექტში ცვლა ზომა მოცემულია მილიმეტრებში.
4. პროექტი გაკეთებულია დაგანეთის მიერ მოტანილი ტოპოგრაფიის დაშენებულზე.

მისამართი

ქ.თბილისი, ქერჩის ქუჩა №7
საკ.კოდი: 01.11.12.019.023

პროექტის სახელწოდება

მრავალბინიანი საცხოვრებელი სახლის არქიტექტურული პროექტი

სტადია	პროექტი	არ
თანამფლობა	გვარი	ხელმოწერა
დირექტორი	ბ. ბენდელიანი	
არქიტექტორი	ი. გოგოხია	
არქიტექტორი	დ. კოშახიძე	
შესრულა	დ. კოშახიძე	
საპროექტო ლოგო		მისამართი

BIJI ARCHITECTURE

ქ. თბილისი
ზაქარიაძის №15

TEL:
595 55-35-74
599 75-28-88

დაკვეთა №		
სტადია	პროექტი	მასშტაბი
ფორმატი	ფურცლები	1:100
A-3		03/12/2020წ.

2

სიმაღლის განსაზღვრის სქემა
მაშტაბი: 1:100
ფასადი ა-ე ღერძებში

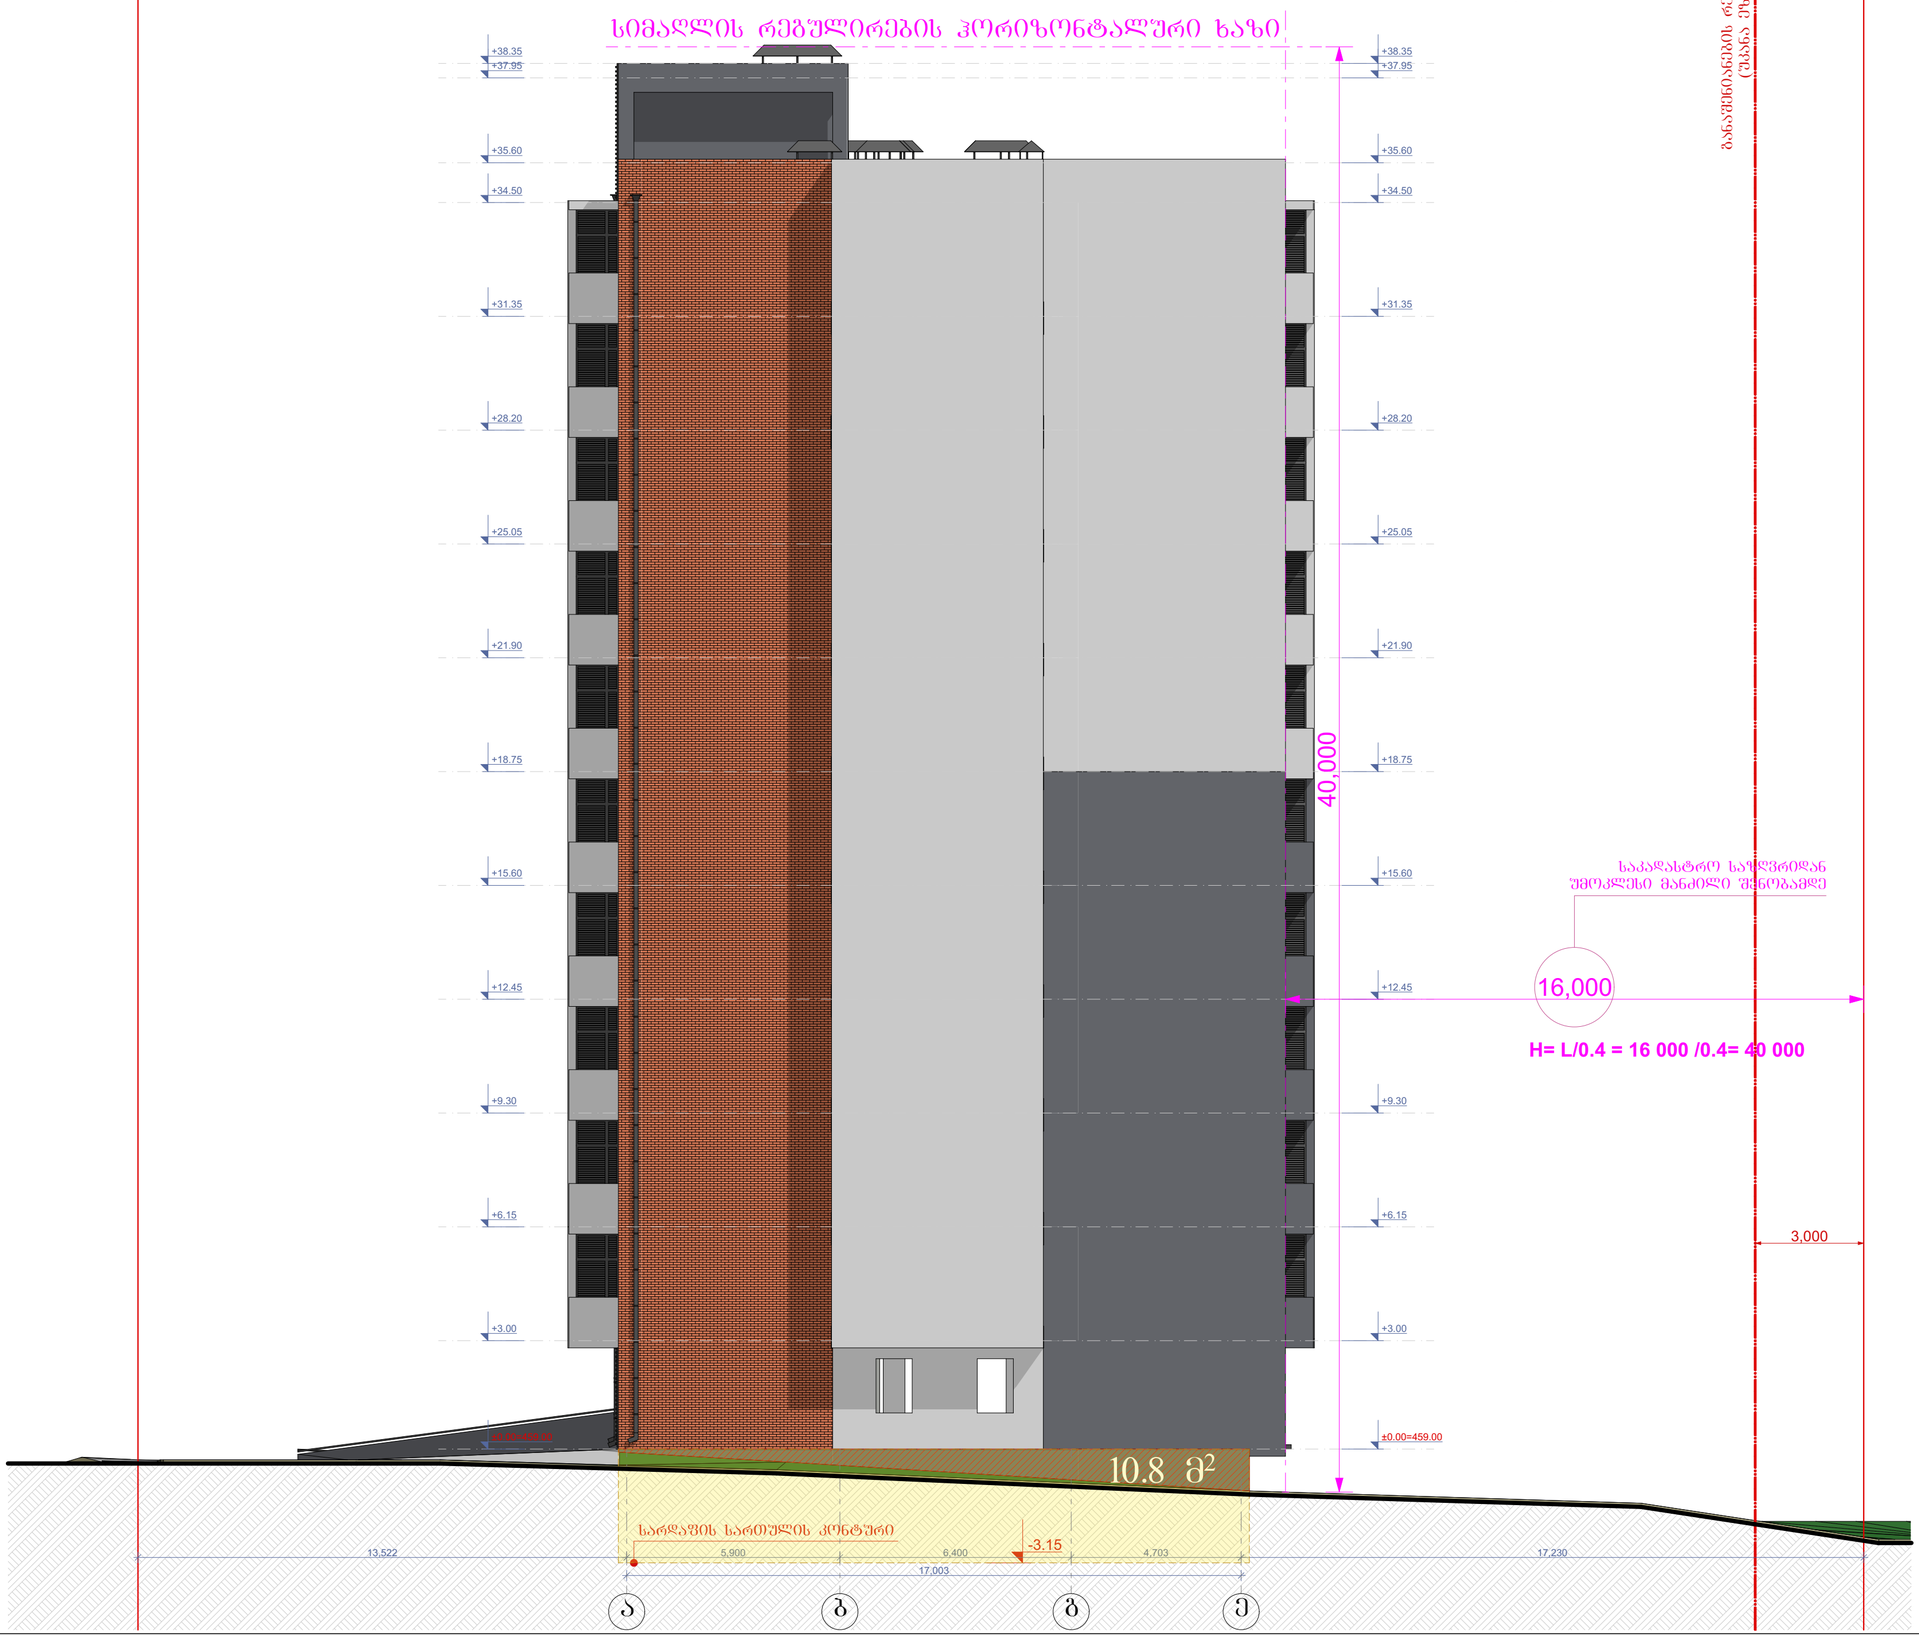

საკადასტრო საზღვარი

განაშენიანების რეგულირების ხაზი (შენობა ეზოსთვის)

საკადასტრო საზღვარი

ნახაზის დასახელება:

სიმაღლის განსაზღვრის სქემა ფასადი ა-ე ღერძებში

ექსპლიკაცია:

პირობითი ნიშნები:

- ნაკვეთის საზღვარი
- ჭრილის ხაზი
- არქიტექტურული ნიშნული

შენიშვნები

1. ნახაზში შეტანილი ყველა ცვლილება უნდა შეთანხმდეს პროექტის ავტორთან.
2. შენობის საპროექტო ნული (+0.00) ტოლია +459.00 აბსოლიტური ნიშნულის
3. პროექტში ყველა ზომა მოცემულია მილიმეტრებში.
4. პროექტი გაკეთებულია დამკვეთის მიერ მოტანილიტოპოგეგმის დაშაჭველზე.

მისამართი

ქ.თბილისი, ძერჭის ქუჩა №7
საკ.კოდი: 01.11.12.019.023

პროექტის სახელწოდება

მრავალბინიანი საცხოვრებელი სახლის არქიტექტურული პროექტი

სტადია	პროექტი	არ
თანამდებობა	გვარი	ხელმოწერა
დირექტორი	გ. ბენდელიანი	
არქიტექტორი	ი. გოგოხია	
არქიტექტორი	დ. ქოჩახიძე	
შესრულა	დ. ქოჩახიძე	
საპროექტო ლოგო		მისამართი

BIJI ARCHITECTURE
BIJI ARCHITECTURE
ქ. თბილისი ზაქარიაძის №1ა
TEL:
595 55-35-74
599 75-28-88

დაკვეთა №		
სტადია	პროექტი	მასშტაბი
ფორმატი	ფურცლები	1:100
A-3		03/12/2020წ.