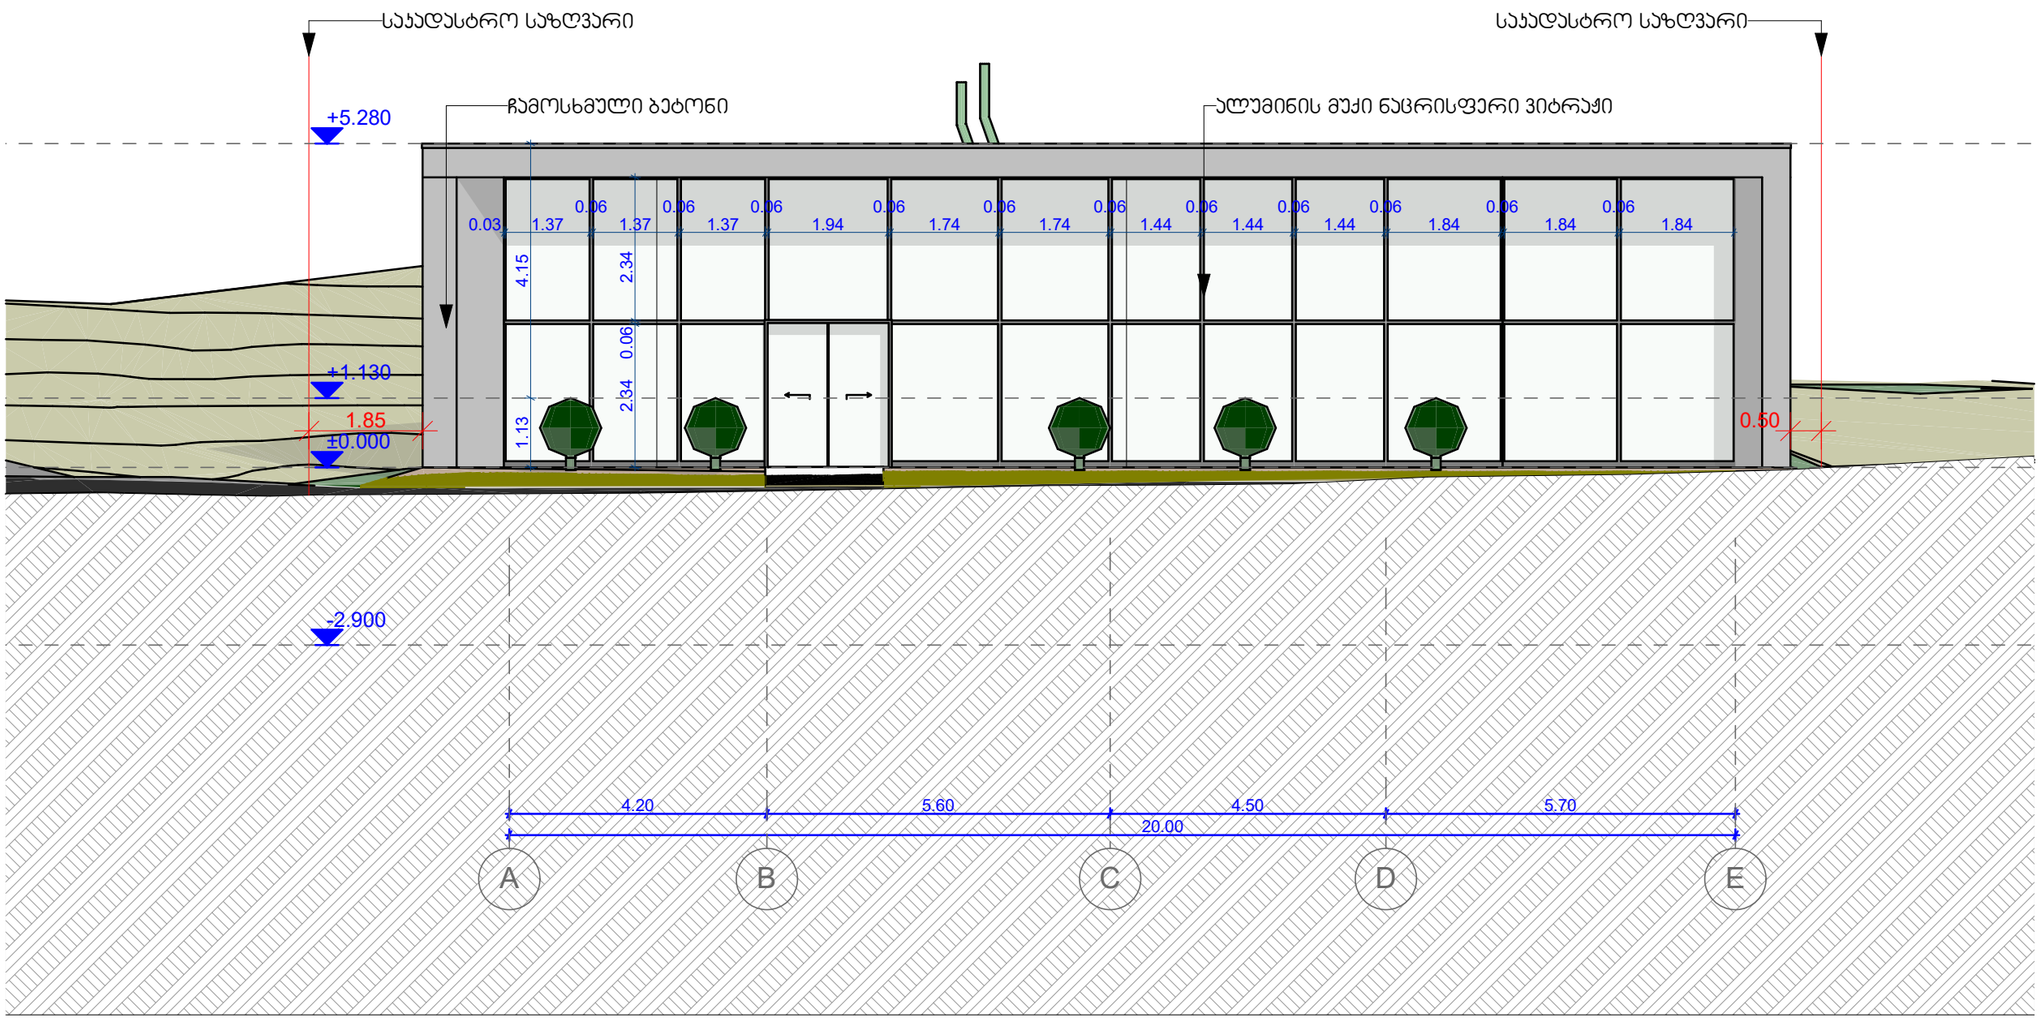

STUDIO9
Architectural
Design
www.studio9.ge

პროექტის ორგანიზაცია
Company name

შ.პ.ს. "სტუდია 9"

პროექტის დასახელება
Job Title

სავაჭრო ობიექტი მაღაზია

მისამართი:
Address

ქ. თბილისი, წყნეთის სატყეო უბანი

შენიშვნა:
Notes:

1. ნახაზზე ზომები მოცემულია მეტრებში.
2. ექსპლოატაციაში მიღებამდე პროექტში შესაძლებელია განხორციელდეს ცვლილებები.
3. ნახაზის ყველა ცვლილება მშენებლობის პროცესში შეთანხმებული უნდა იყოს პროექტის ავტორთან.

არქიტექტურული ნაწილი

პროექტის სტატუსი Drawing Status	შეს. თარიღი Date
სტადია პროექტი	

შემსრულებლები
performers

თანამდებობა	სახელი.გვარი	ხელმოწერა
დირექტორი	ზ. წიკლაური	
პრ. ავტორი	მ. ჩხაიძე	
არქიტექტორი	მ. ზანდარაშვილი	
ვიზუალიზაცია	გ. გონდაური ს. ჯვარაცხელია	
შეამოწმა	მ. ჩხაიძე	

ნახაზის დასახელება
Drawing title

ფასადი ა-ე

ფურცელი №	სულ.	ფურცლის ზომა
		A3

მასშტაბი.
Drawing Scale. 1:100

20206

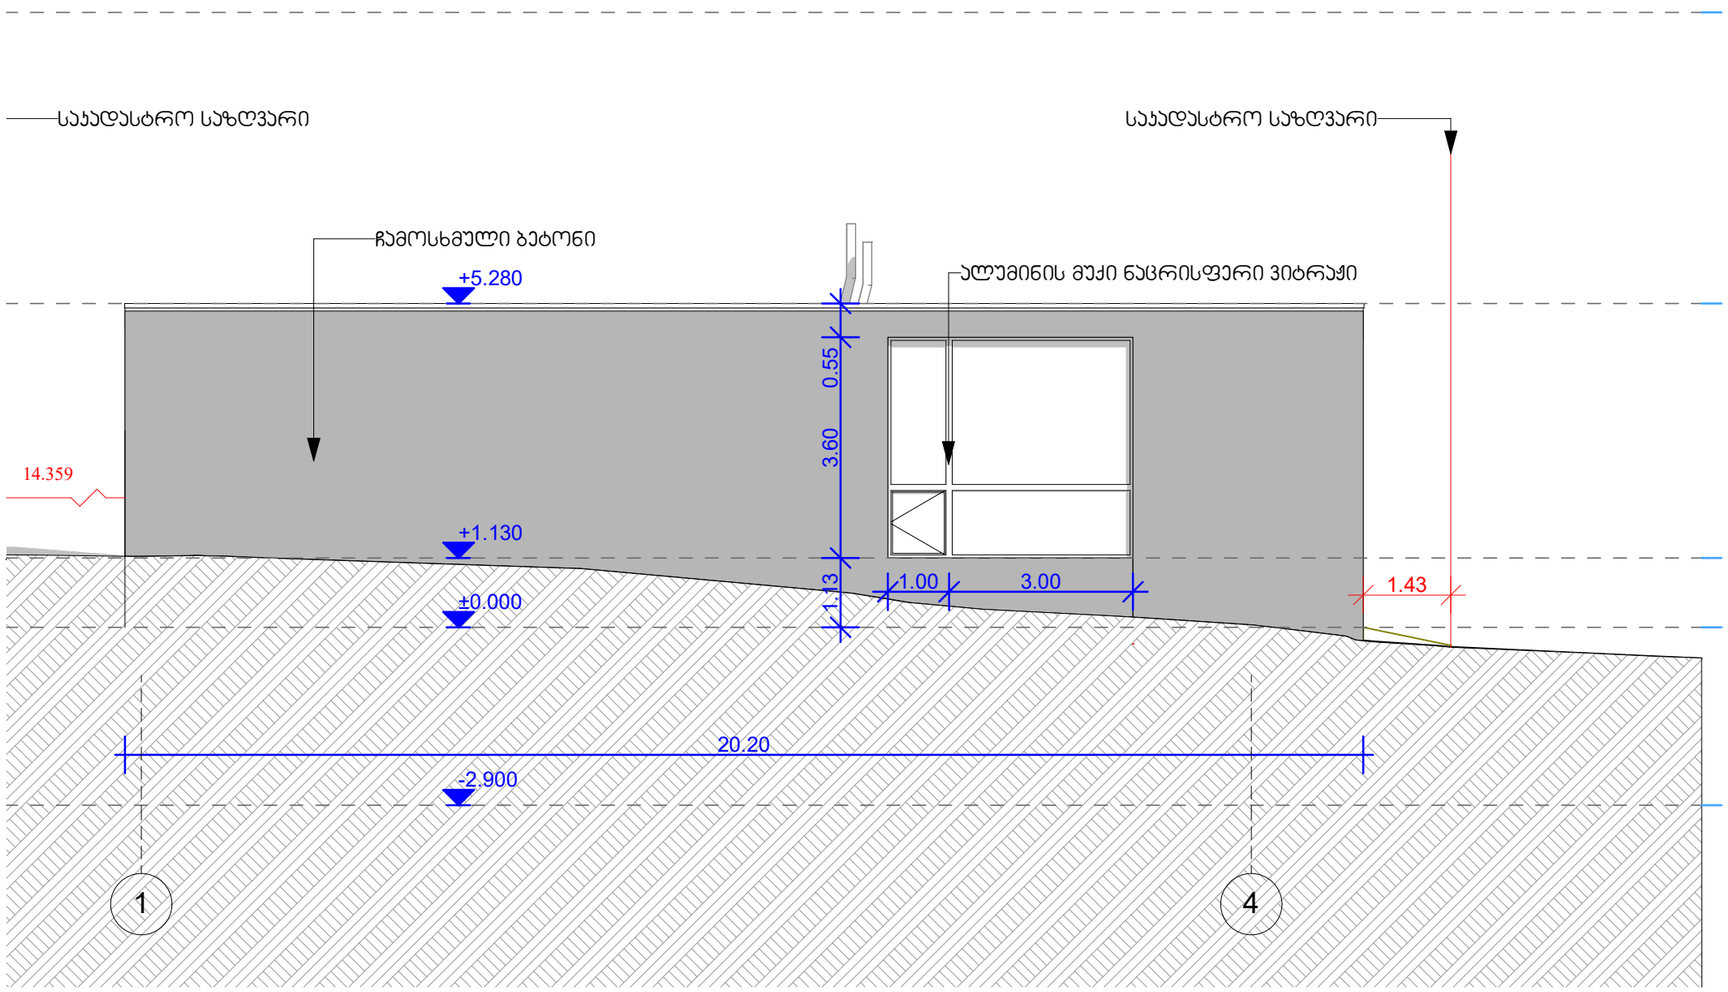

STUDIO9
Architectural
Design
www.studio9.ge

პროექტის ორგანიზაცია
Company name

შ.პ.ს. "სტუდია 9"

პროექტის დასახელება
Job Title

სავაჭრო ობიექტი
მაღაზია

მისამართი:
Address

ქ. ობილისი, წყნეთის სატყეო უბანი

შენიშვნა:
Notes:

1. ნახაზზე ზომები მოცემულია მეტრებში.
2. ექსპლოატაციაში მიღებამდე პროექტში შესაძლებელია განხორციელდეს ცვლილებები.
3. ნახაზის ყველა ცვლილება მშენებლობის პროცესში შეთანხმებული უნდა იყოს პროექტის ავტორთან.

არქიტექტურული ნაწილი

პროექტის სტატუსი Drawing Status	შეს. თარიღი Date
სტადია პროექტი	

შემსრულებლები
performers

თანამდებობა	სახელი,გვარი	ხელმოწერა
დირექტორი	ზ. წიკლაური	
პრ. ავტორი	მ. ჩხაიძე	
არქიტექტორი	მ. ზანდარაშვილი	
ვიზუალიზაცია	გ. გონდაური ს. ჯვარცხელია	
შეამოწმა	მ. ჩხაიძე	

ნახაზის დასახელება
Drawing title

ფასადი 1-4

ფერცელი №	სულ.	ფერცელის ზომა
		A3

მასშტაბი,
Drawing Scale. 1:100

20206

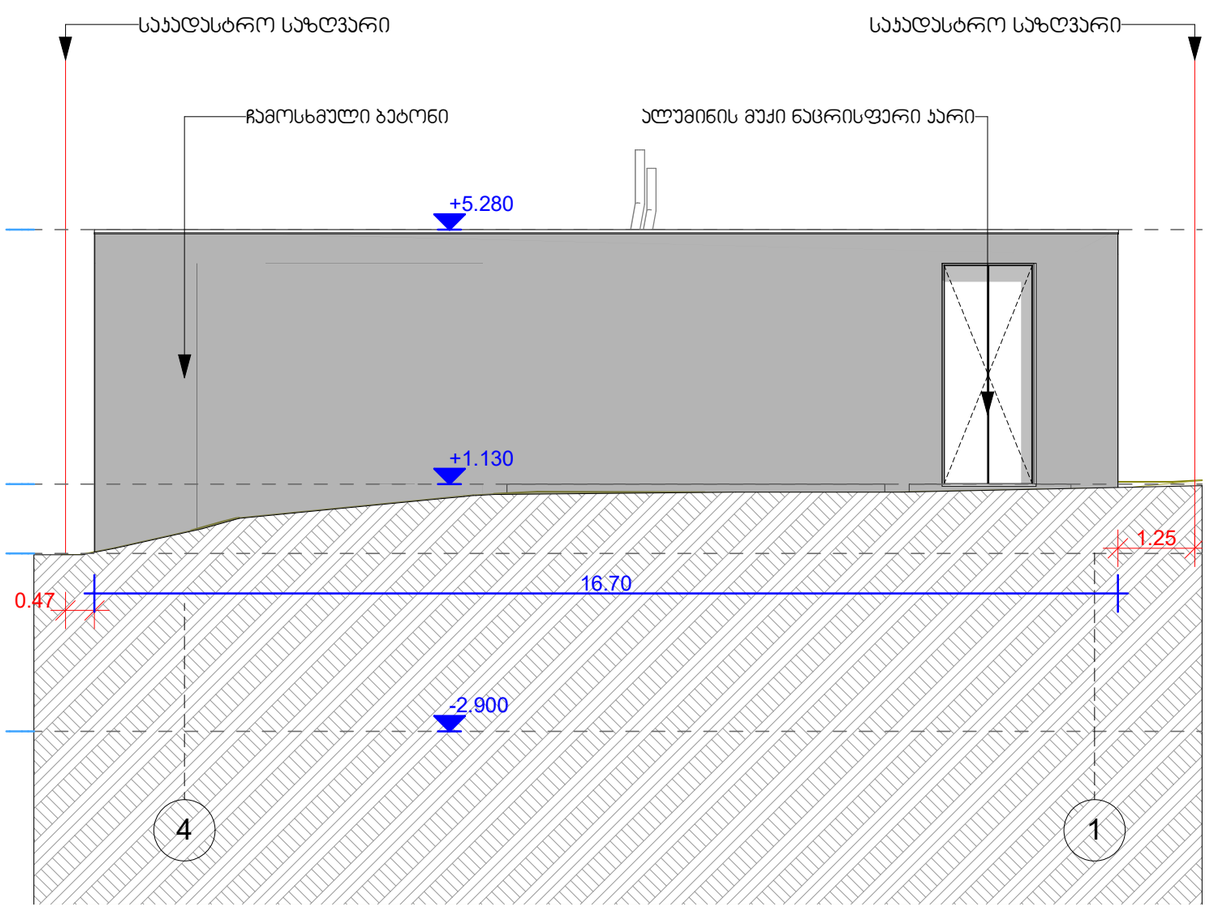

STUDIO9
Architectural
Design
www.studio9.ge

საპროექტო ორგანიზაცია
Company name

შ.პ.ს. "სტუდია 9"

პროექტის დასახელება
Job Title

სავაჭრო ობიექტი
მაღაზია

მისამართი:
Address

ქ. ობილისი, წყნეთის სატყეო უბანი

შენიშვნა:
Notes:

1. ნახაზზე ზომები მოცემულია მეტრებში.
2. ექსპლოატაციაში მიღებამდე პროექტში შესაძლებელია განხორციელდეს ცვლილებები.
3. ნახაზის ყველა ცვლილება მშენებლობის პროცესში შეთანხმებული უნდა იყოს პროექტის ავტორთან.

არქიტექტურული ნაწილი

პროექტის სტატუსი Drawing Status	შეს. თარიღი Date
სტადია პროექტი	

შემსრულებლები
performers

თანამდებობა	სახელი,გვარი	ხელმოწერა
დირექტორი	ზ. წიკლაური	
პრ. ავტორი	მ. ჩხაიძე	
არქიტექტორი	მ. ზანდარაშვილი	
ვიზუალიზაცია	გ. გონდაური ს. ჯვარაძხელია	
შეამოწმა	მ. ჩხაიძე	

ნახაზის დასახელება
Drawing title

ფასადი 4-1

ფურცელი №	სულ.	ფურცლის ზომა
		A3

მასშტაბი.
Drawing Scale. 1:100

20206