

1 სართულის გეგმა ±0.00 ნიშნულზე

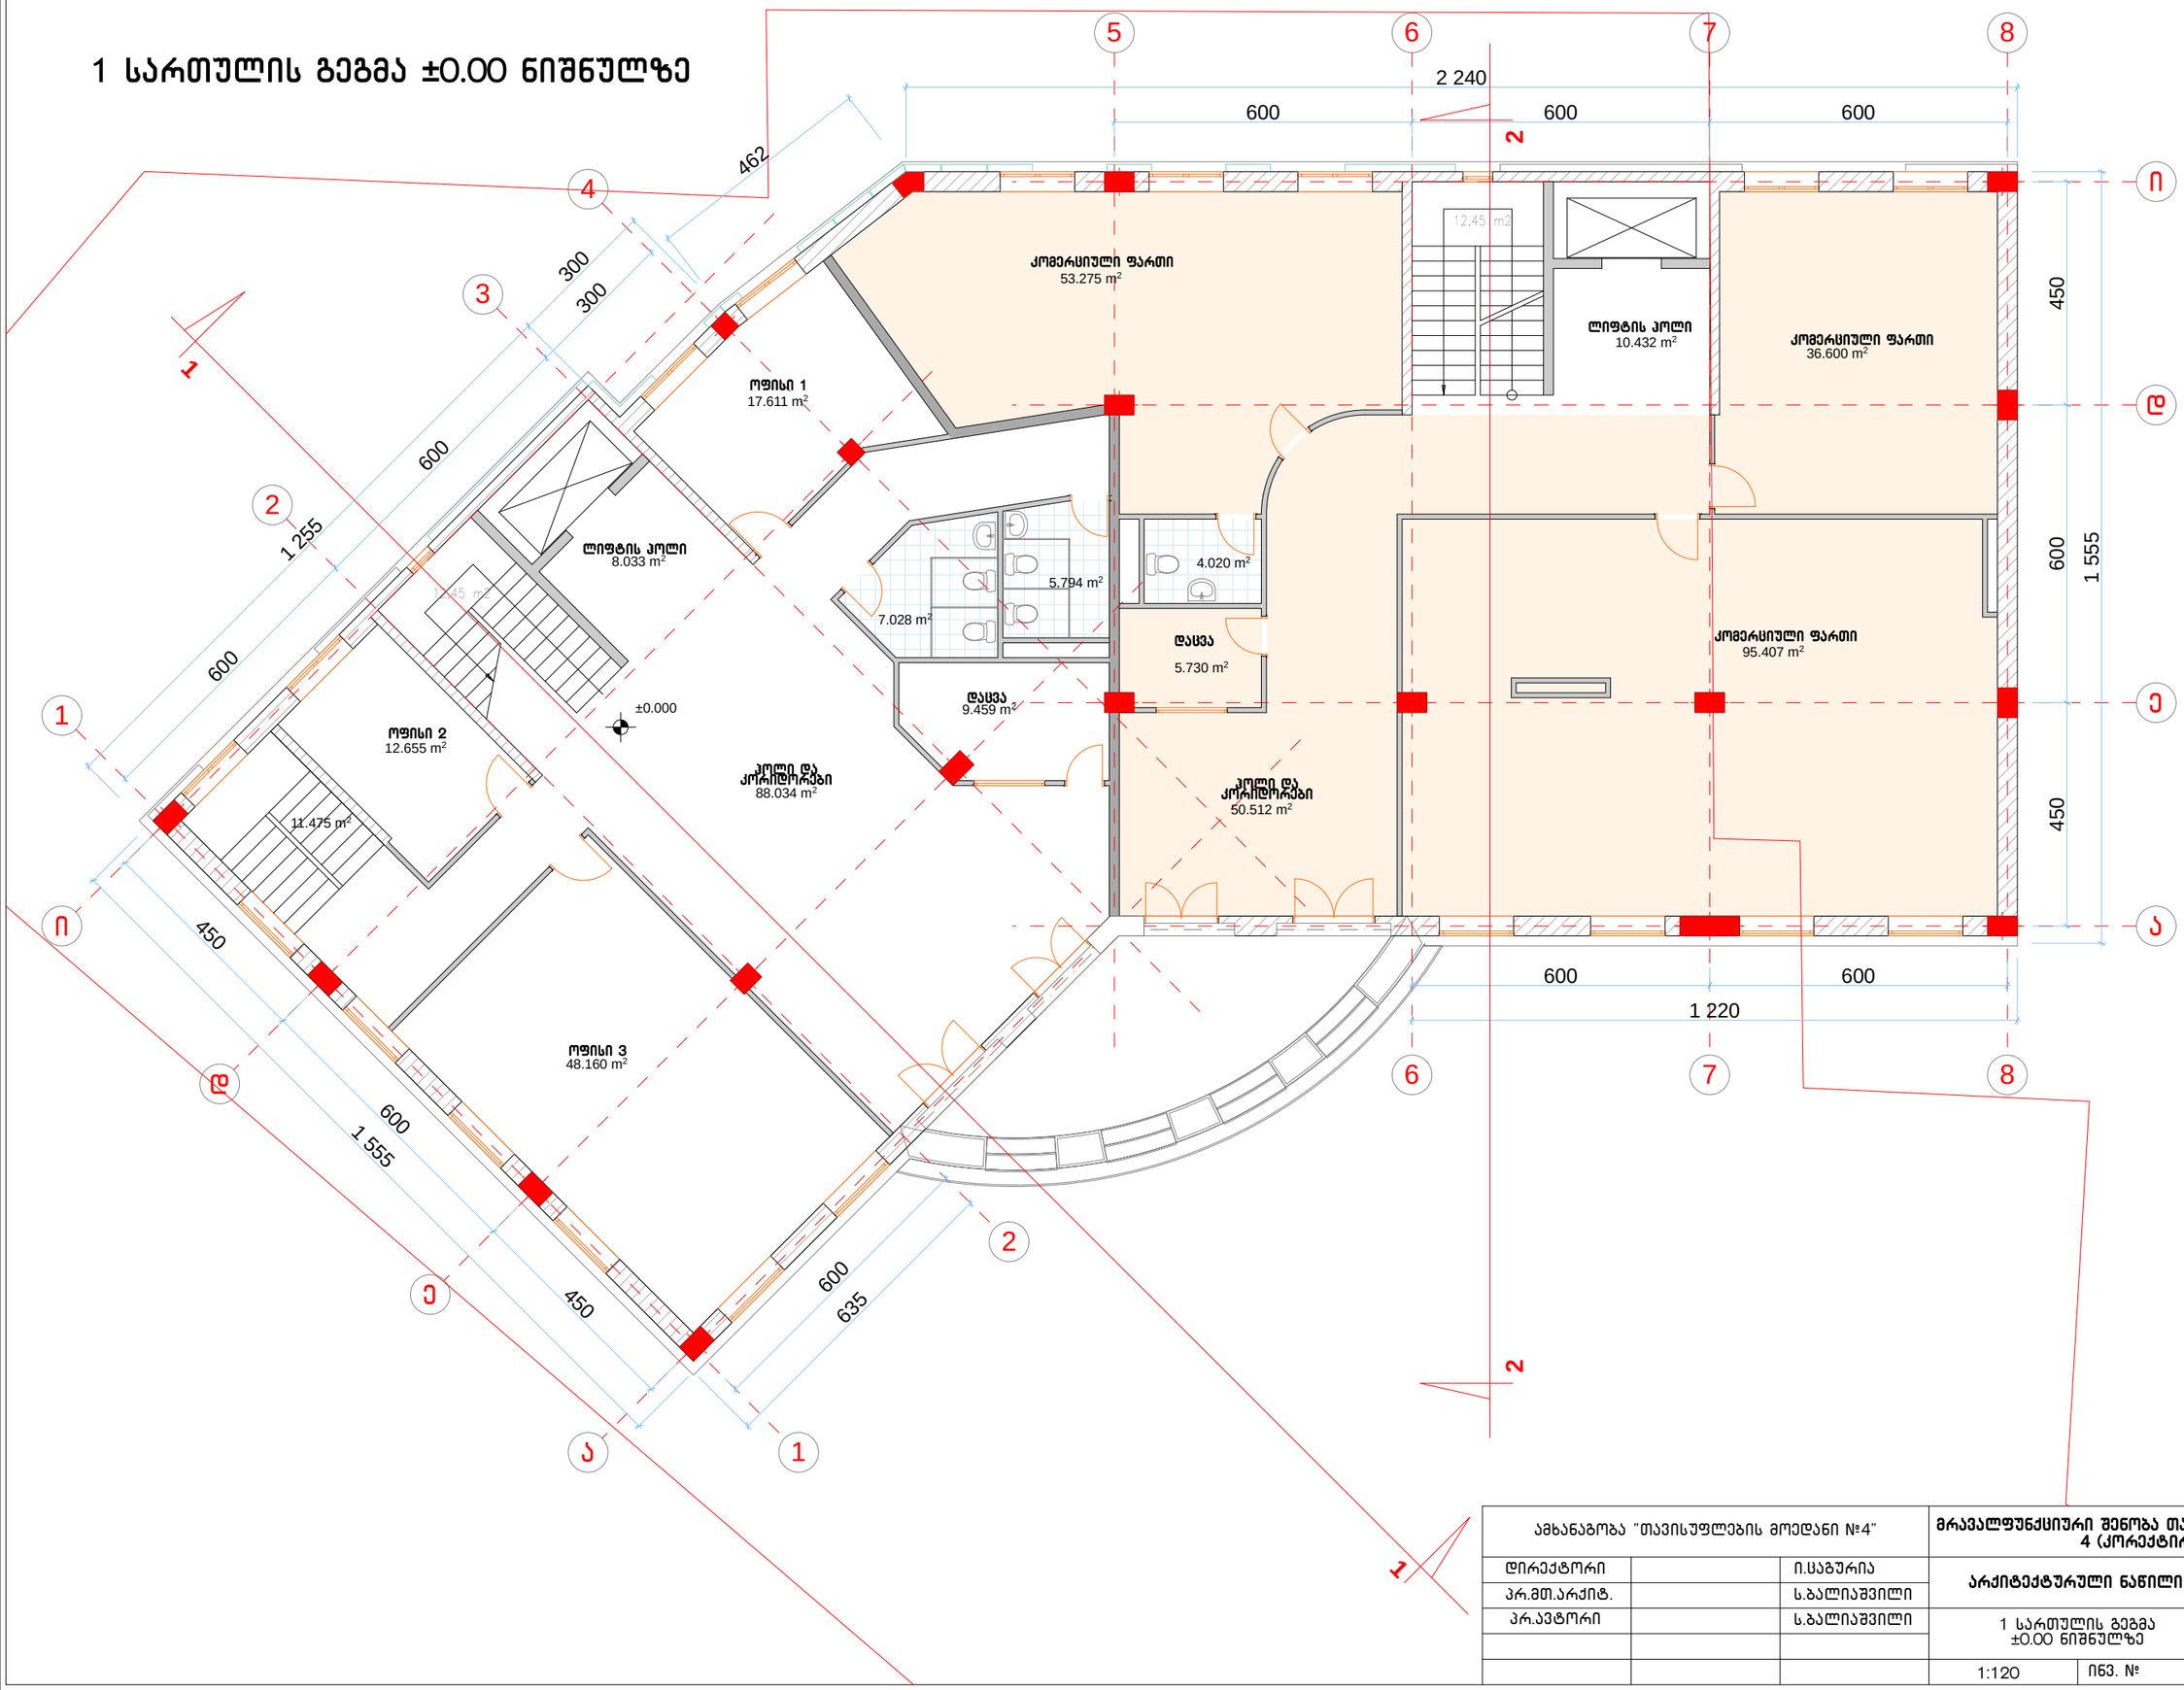


ამხანაგობა "თავისუფლების მოედანი №4"			მრავალფუნქციური შენობა თავისუფლების მოედანი 4 (კორექტირება)	
დირექტორი		ი.ცაგურია	არქიტექტურული ნაწილი	სტადია ტპ
პრ.მთ.არქიტ.		ს.ბალიაშვილი		
პრ.ავტორი		ს.ბალიაშვილი	1 სართულის გეგმა ±0.00 ნიშნულზე	ფურც. № ას-
			1:120 ინვ. №	ფურცლები

2 სართულის გეგმა +3.50 ნიშნულზე

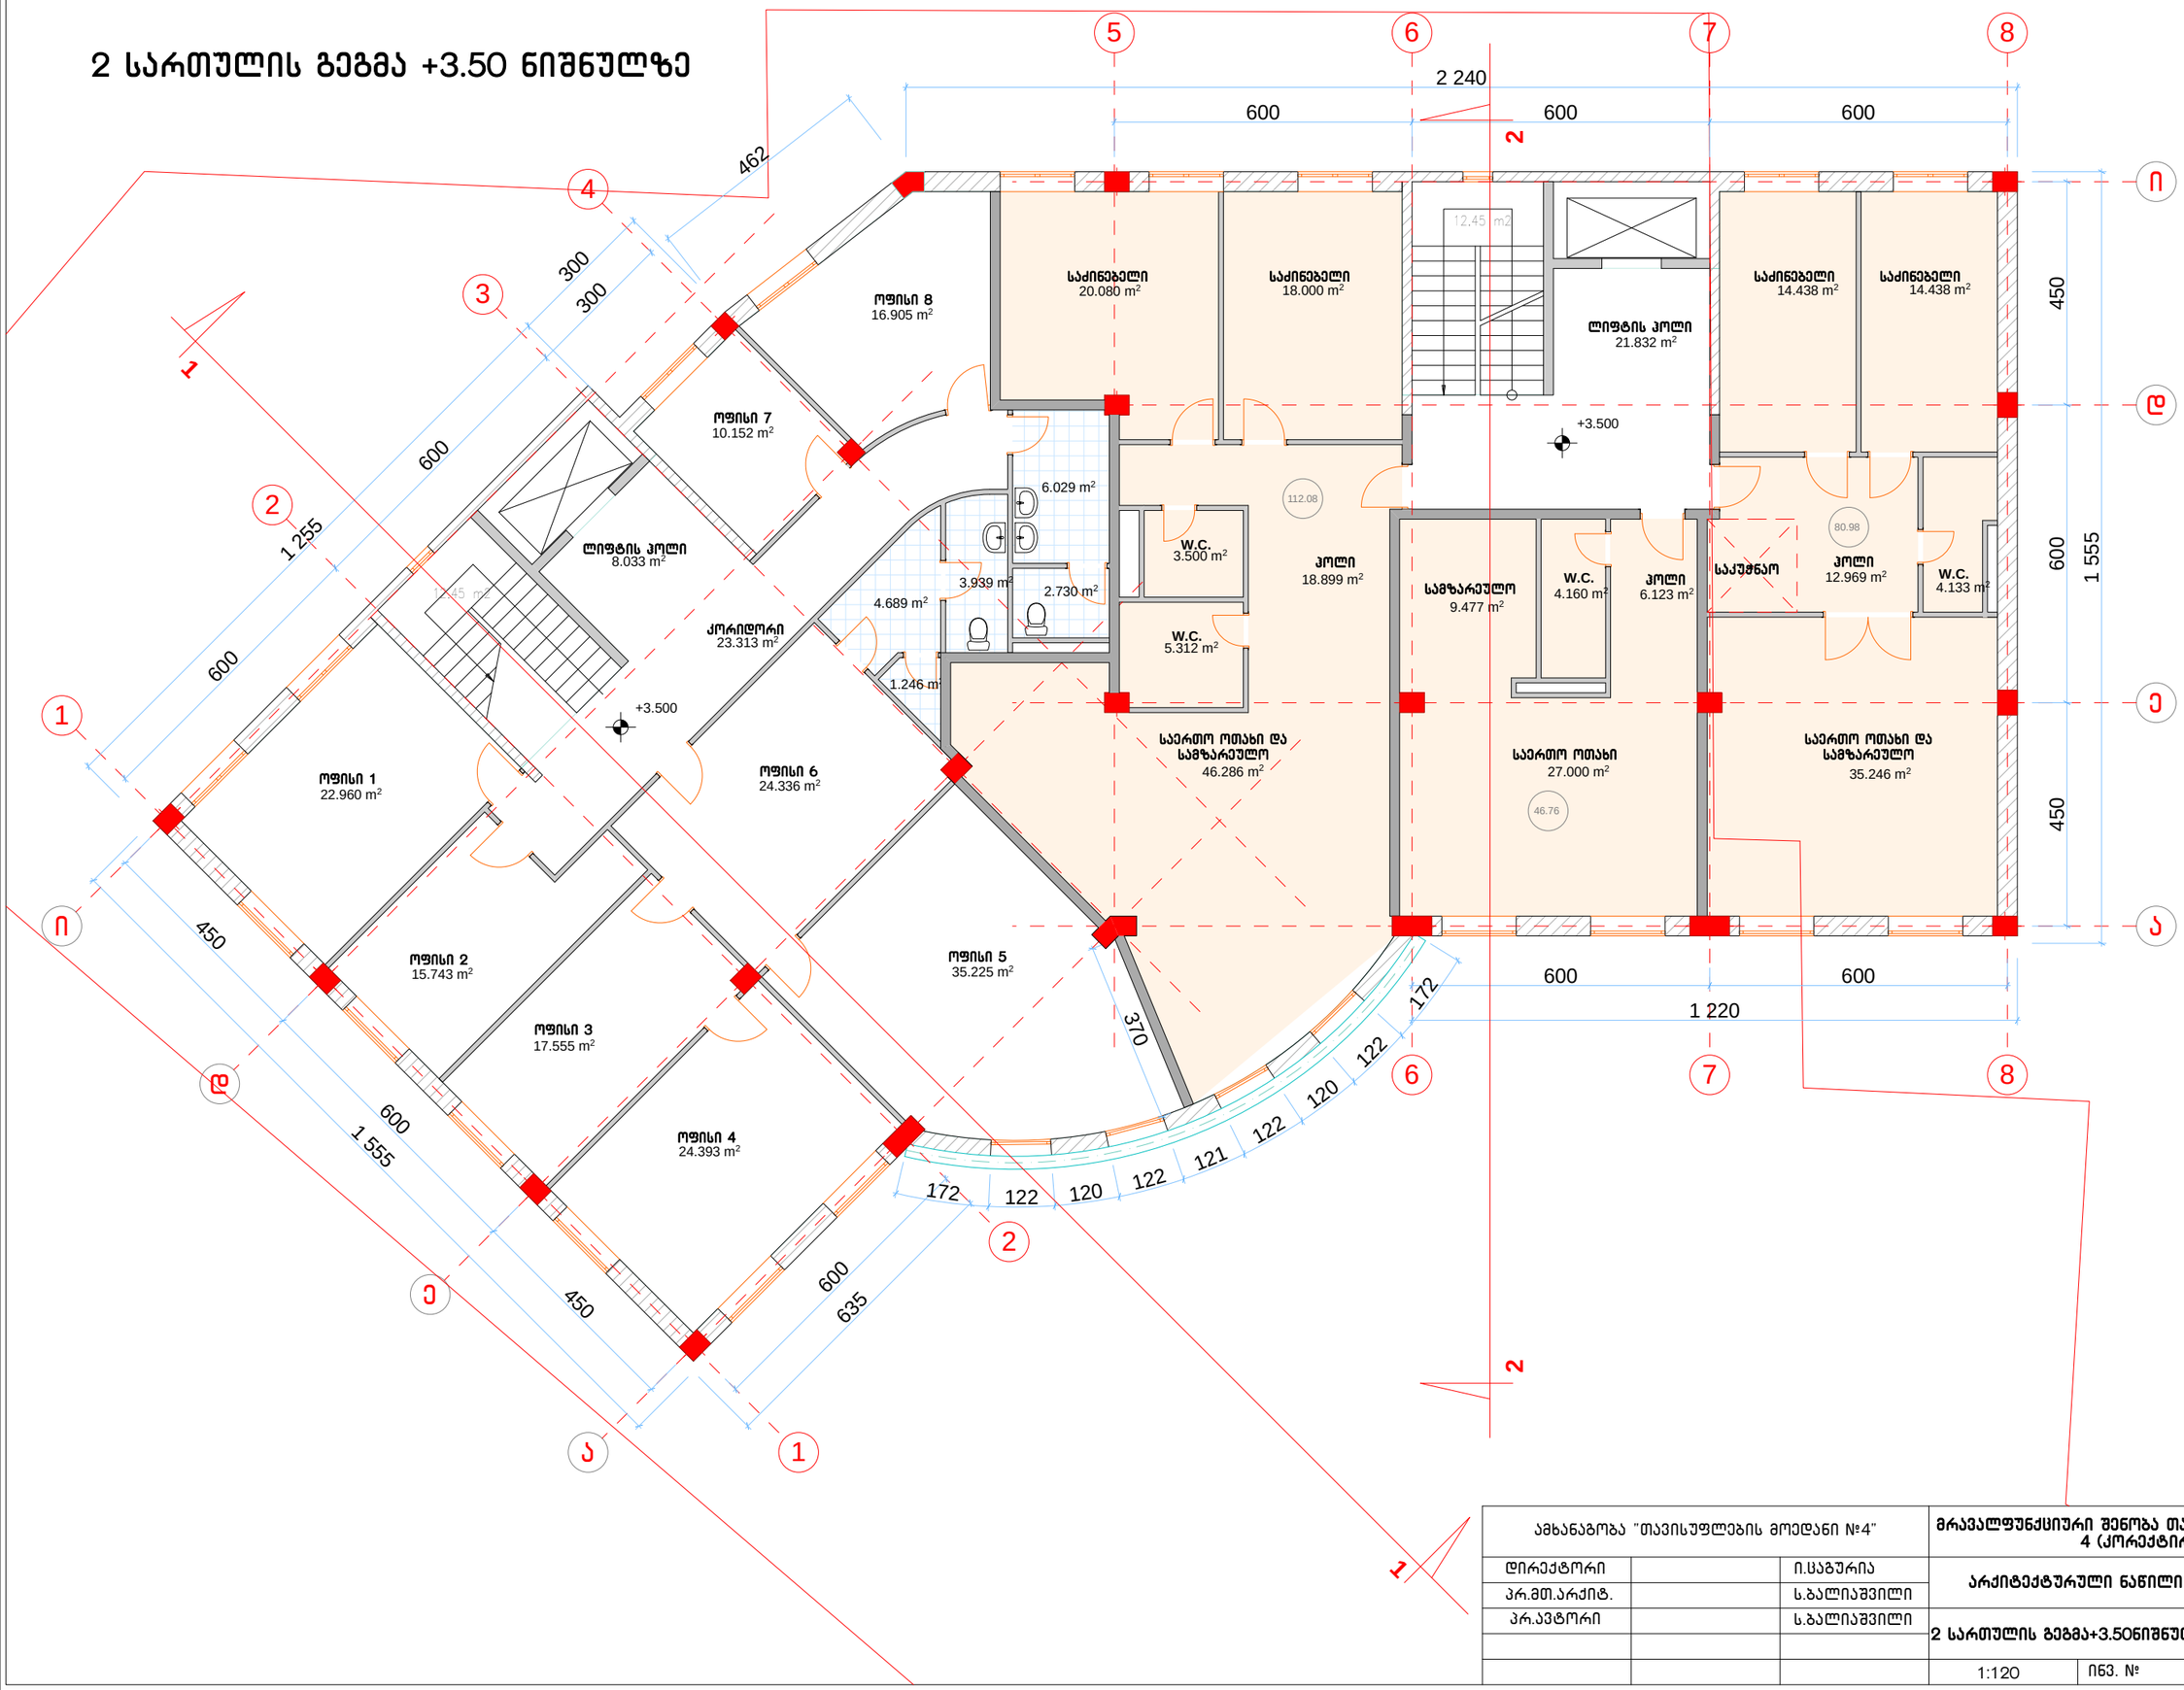


ამხანაგობა "თავისუფლების მოედანი №4"			მრავალფუნქციური შენობა თავისუფლების მოედანი 4 (კორექტირება)	
დირექტორი		ი.სააგურია	არქიტექტურული ნაწილი	სტადია ტპ
პრ.მთ.არქიტ.		ს.ბალიაშვილი		
პრ.ავტორი		ს.ბალიაშვილი	2 სართულის გეგმა+3.50ნიშნულზე	
				ფურც. № ას-
			1:120 ნივ. №	ფურცლები

3 სართულის გეგმა +6.80 ნიშნულზე

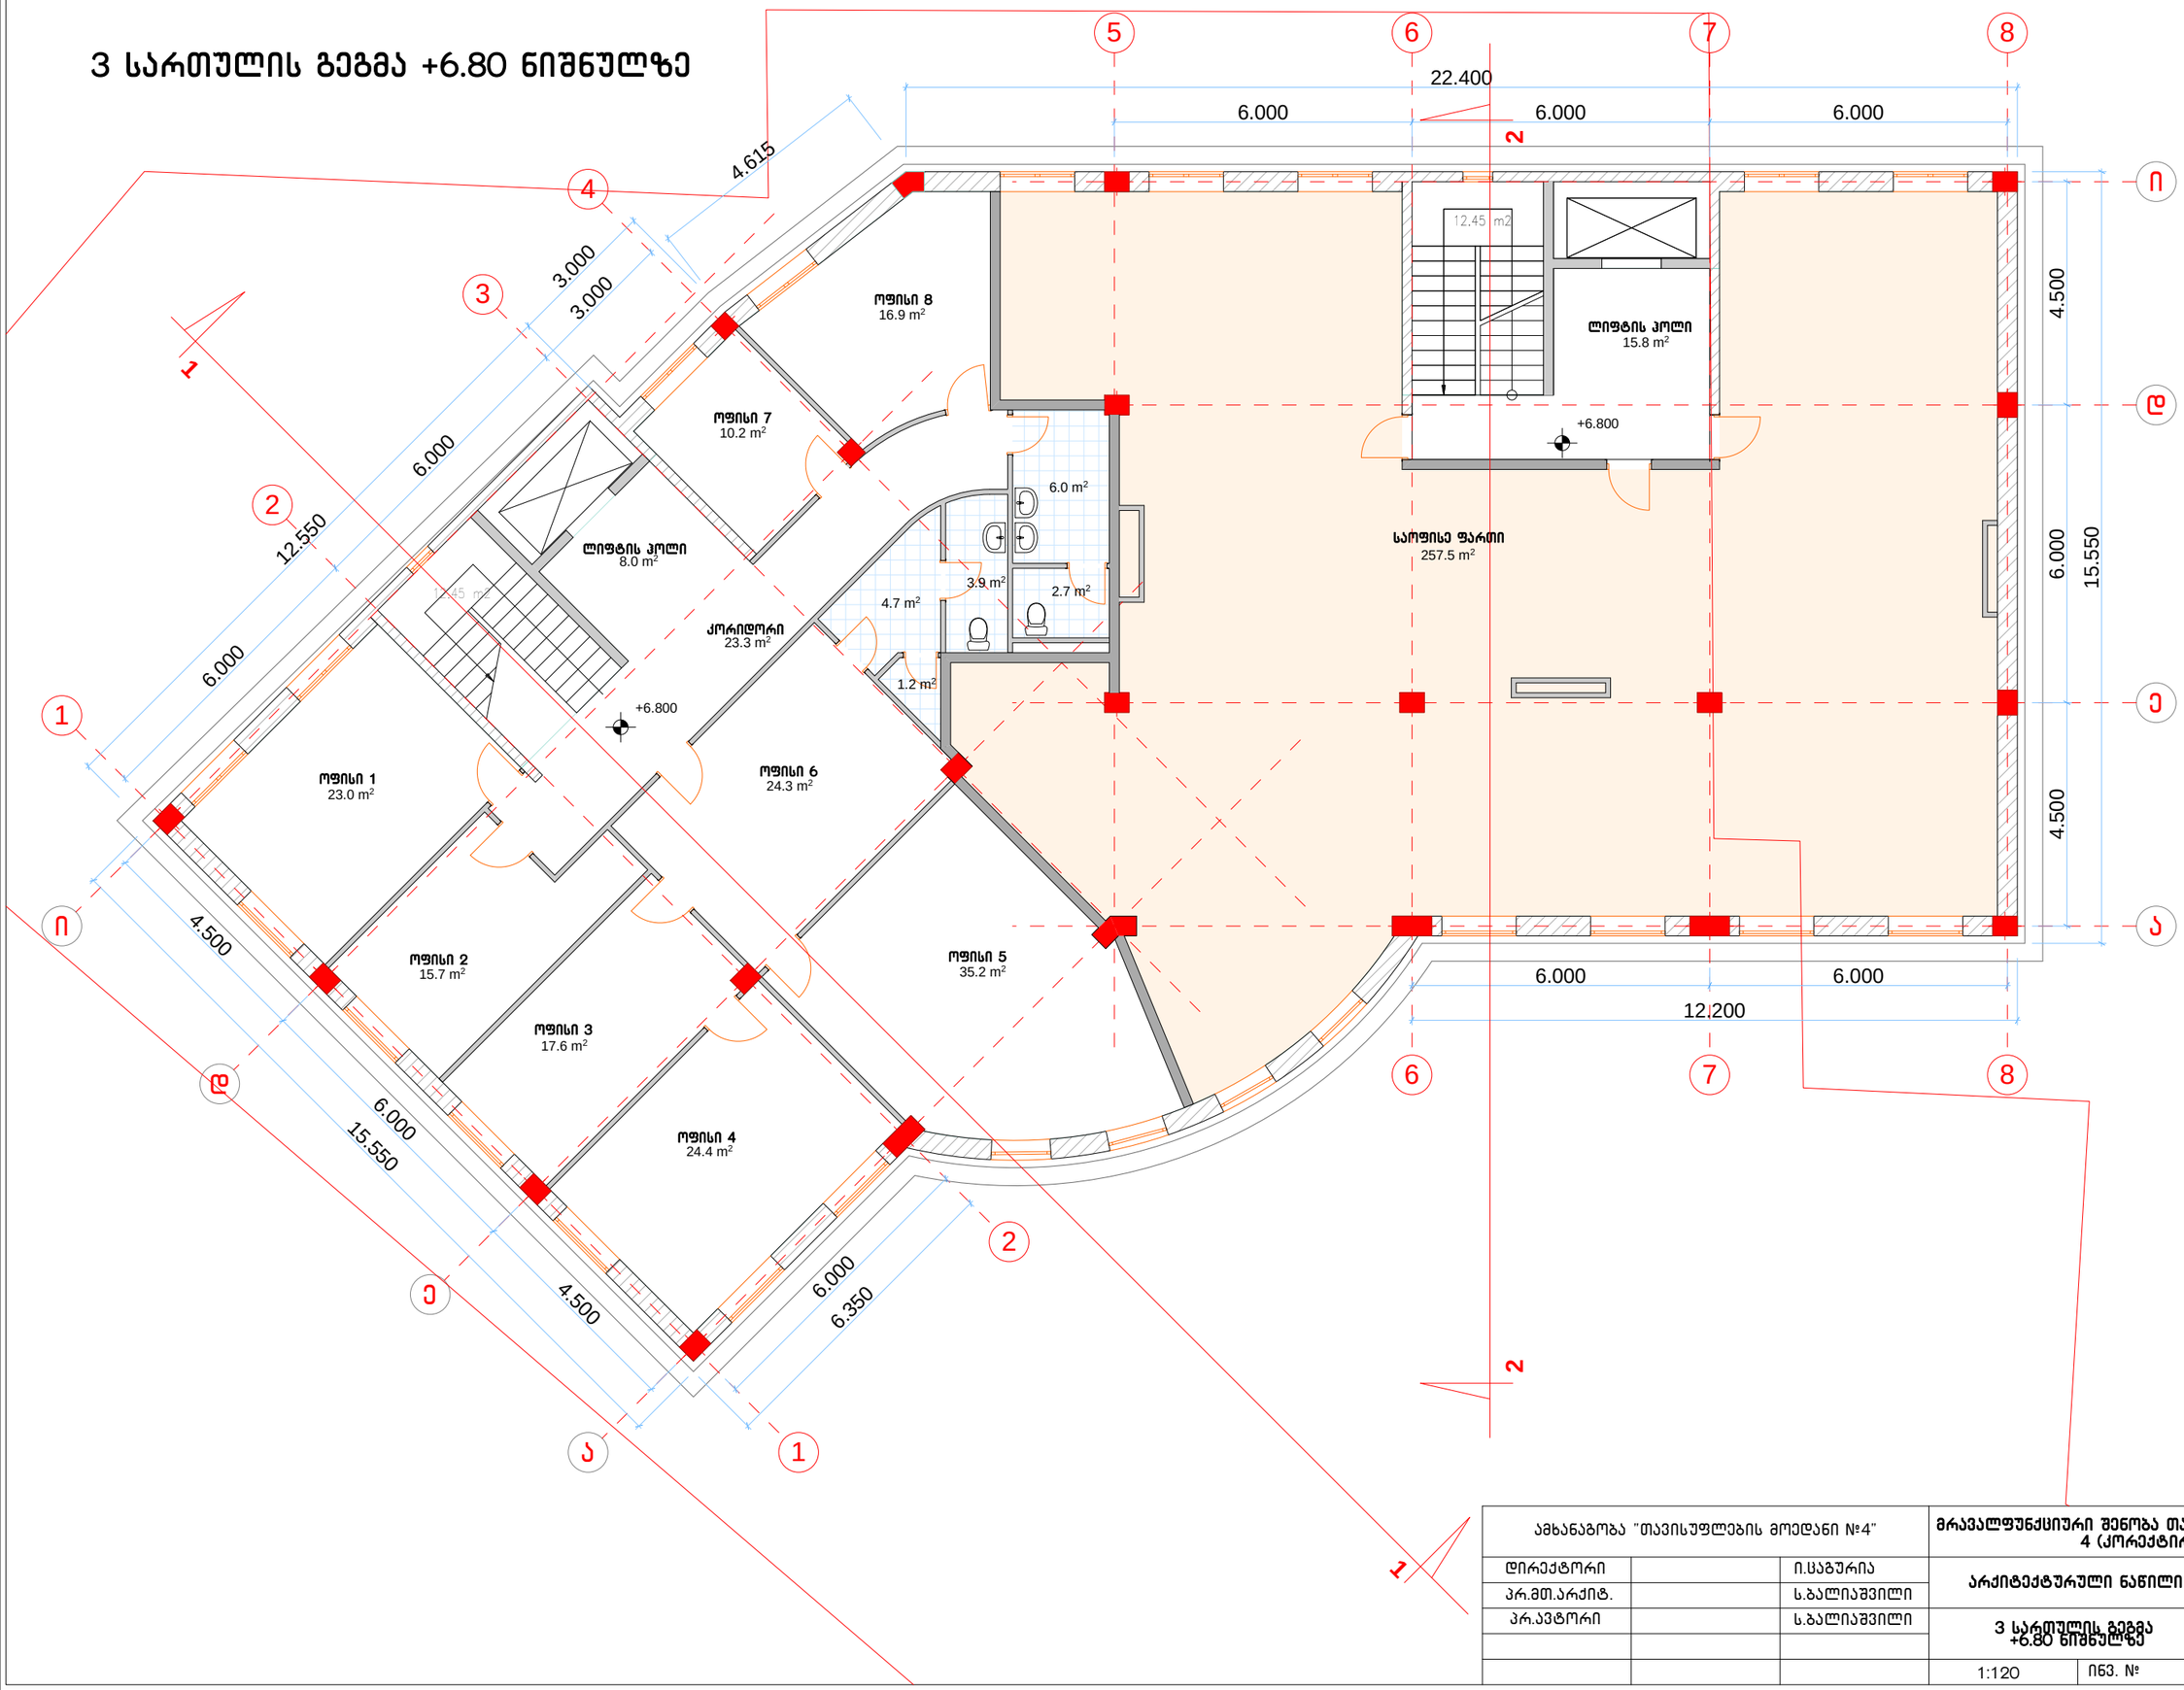


ამხანაგობა "თავისუფლების მოედანი №4"			მრავალფუნქციური შენობა თავისუფლების მოედანი 4 (კორექტირება)	
დირექტორი		ი.ცაბურია	არქიტექტურული ნაწილი	სტადია ტპ
პრ.მთ.არქიტ.		ს.ბალიაშვილი		
პრ.ავტორი		ს.ბალიაშვილი	3 სართულის გეგმა +6.80 ნიშნულზე	
				ფურც. № ას-
			1:120	ინვ. № ფურცლები

4 სართულის გეგმა +10.10 ნიშნულზე

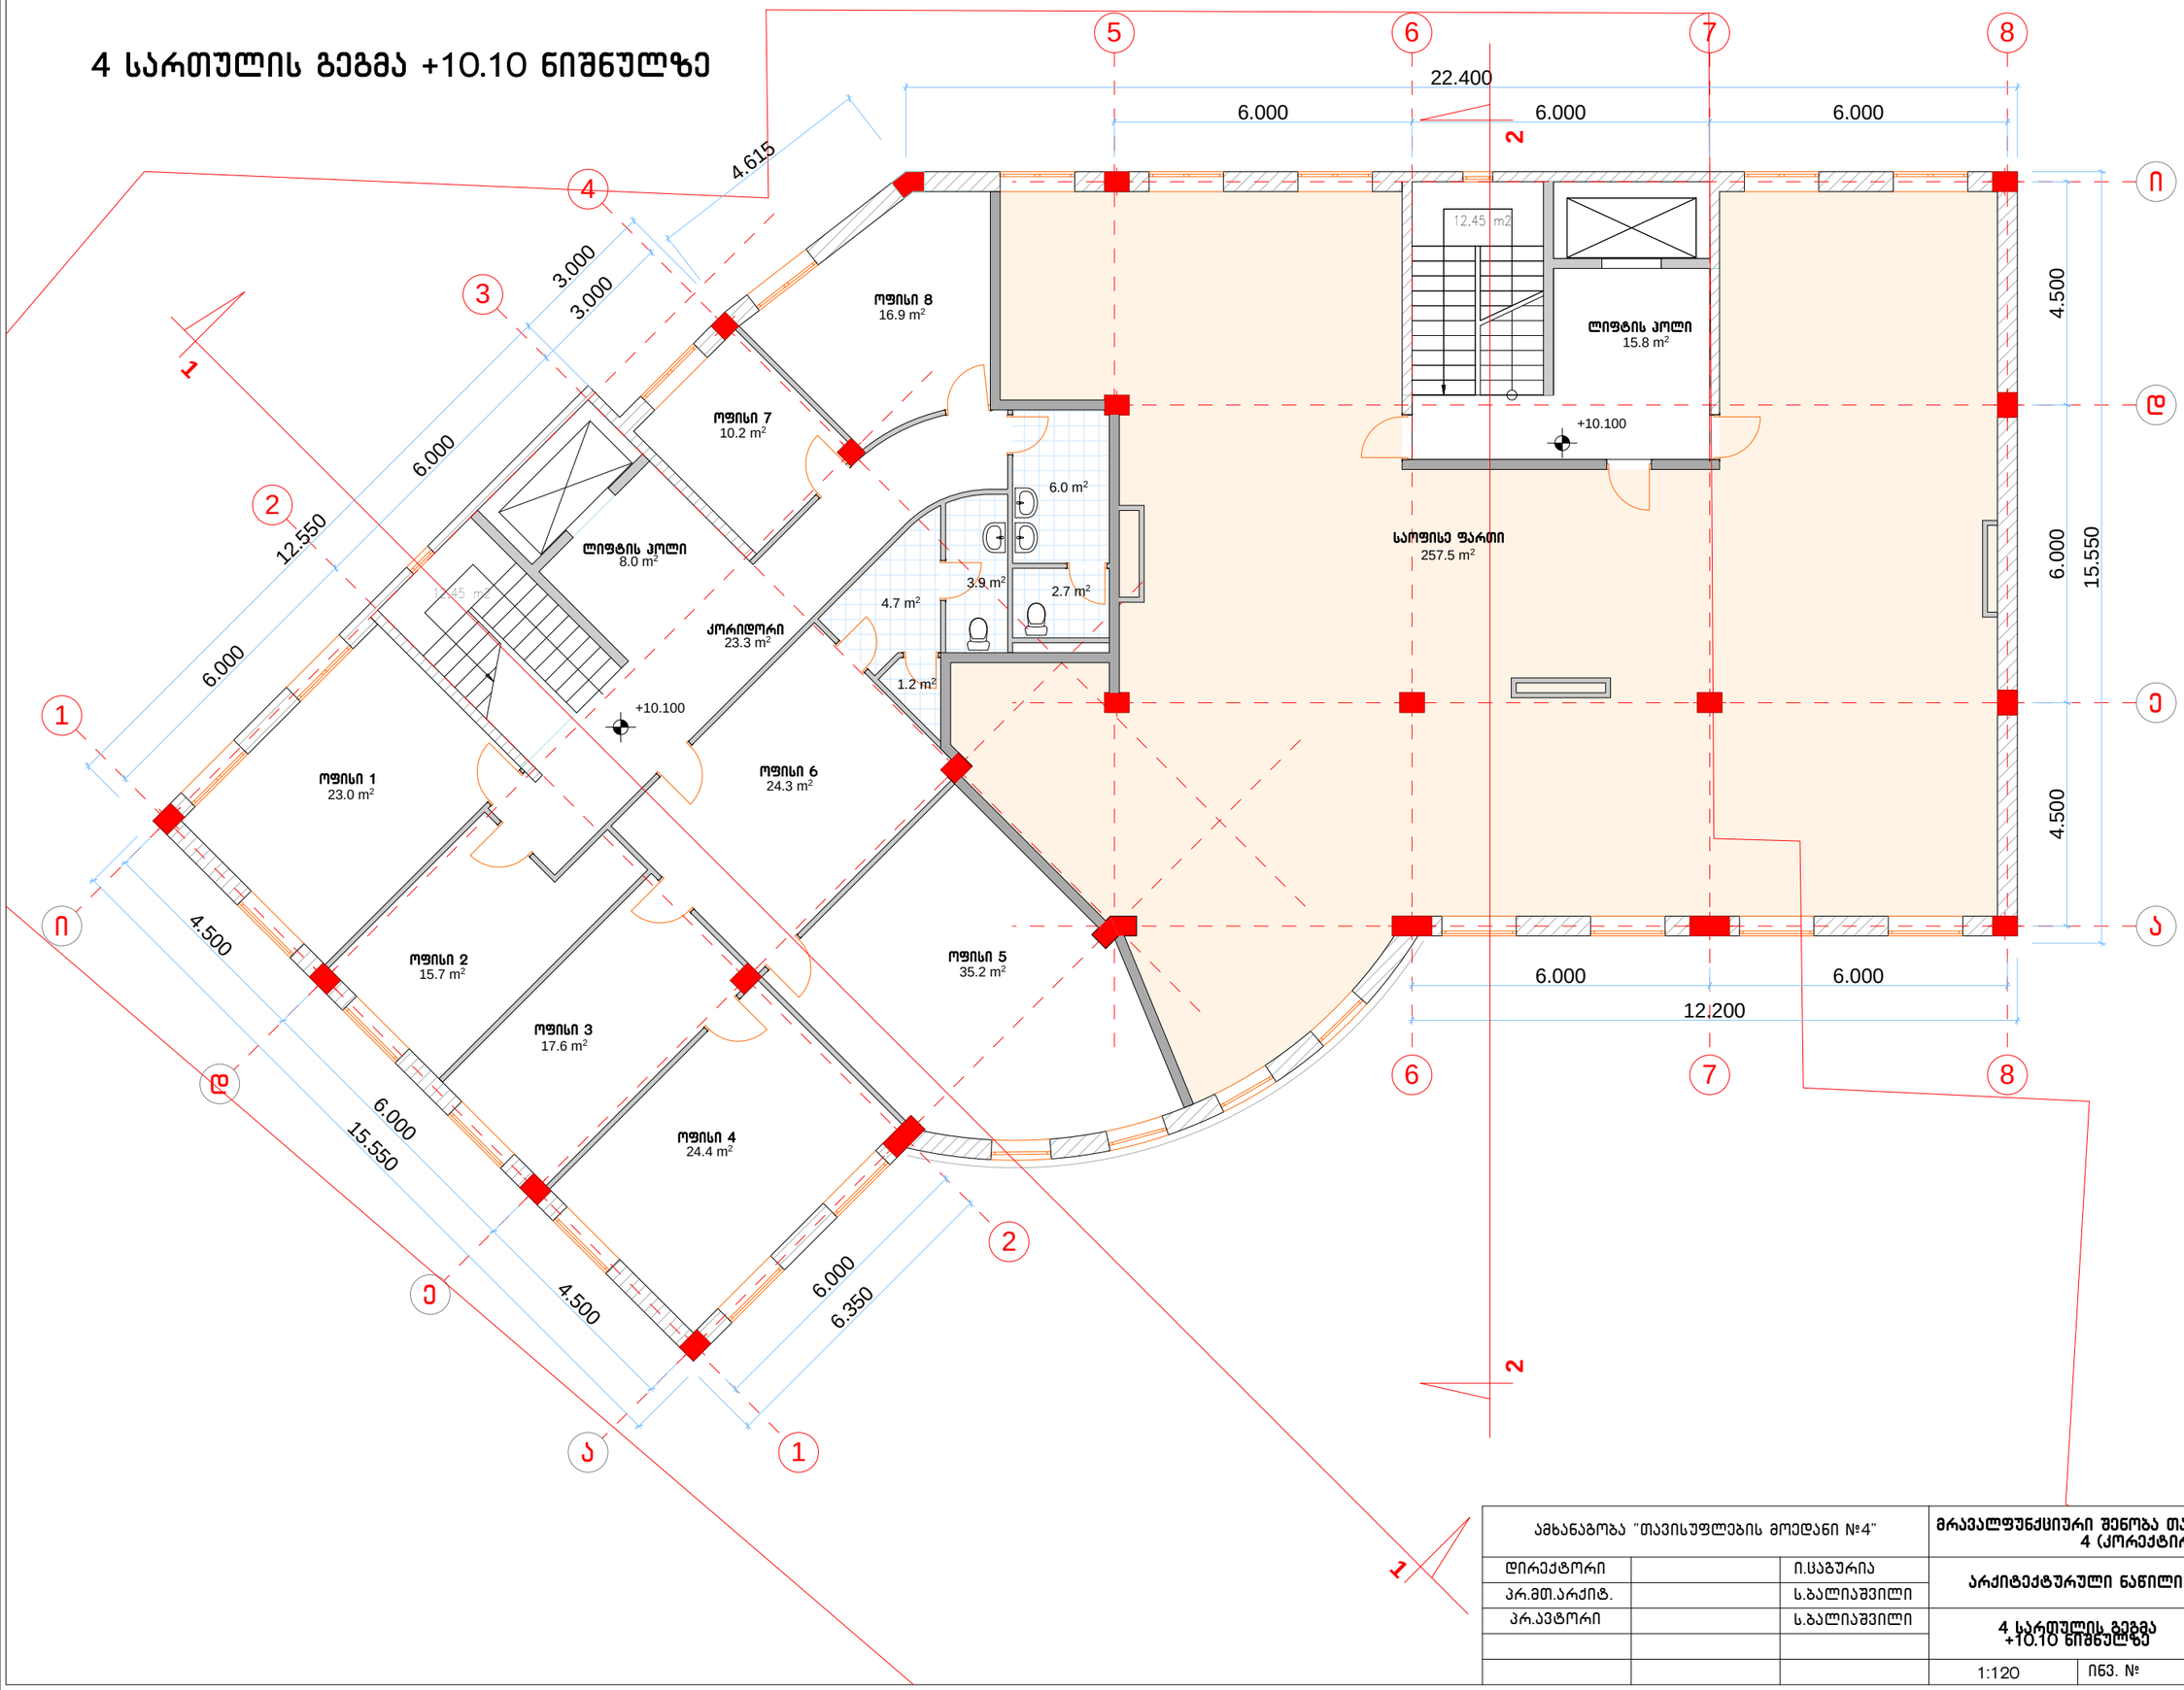


ამხანაგობა "თავისუფლების მოედანი №4"			მრავალფუნქციური შენობა თავისუფლების მოედანი 4 (კორექტირება)	
დირექტორი		ი.სააგურია	არქიტექტურული ნაწილი	სტადია ტპ
პრ.მთ.არქიტ.		ს.ბალიაშვილი		
პრ.ავტორი		ს.ბალიაშვილი	4 სართულის გეგმა +10.10 ნიშნულზე	
				ფურც. № ას-
			1:120	ინვ. №
				ფურცლები

5 სართულის გეგმა +13.40 ნიშნულზე

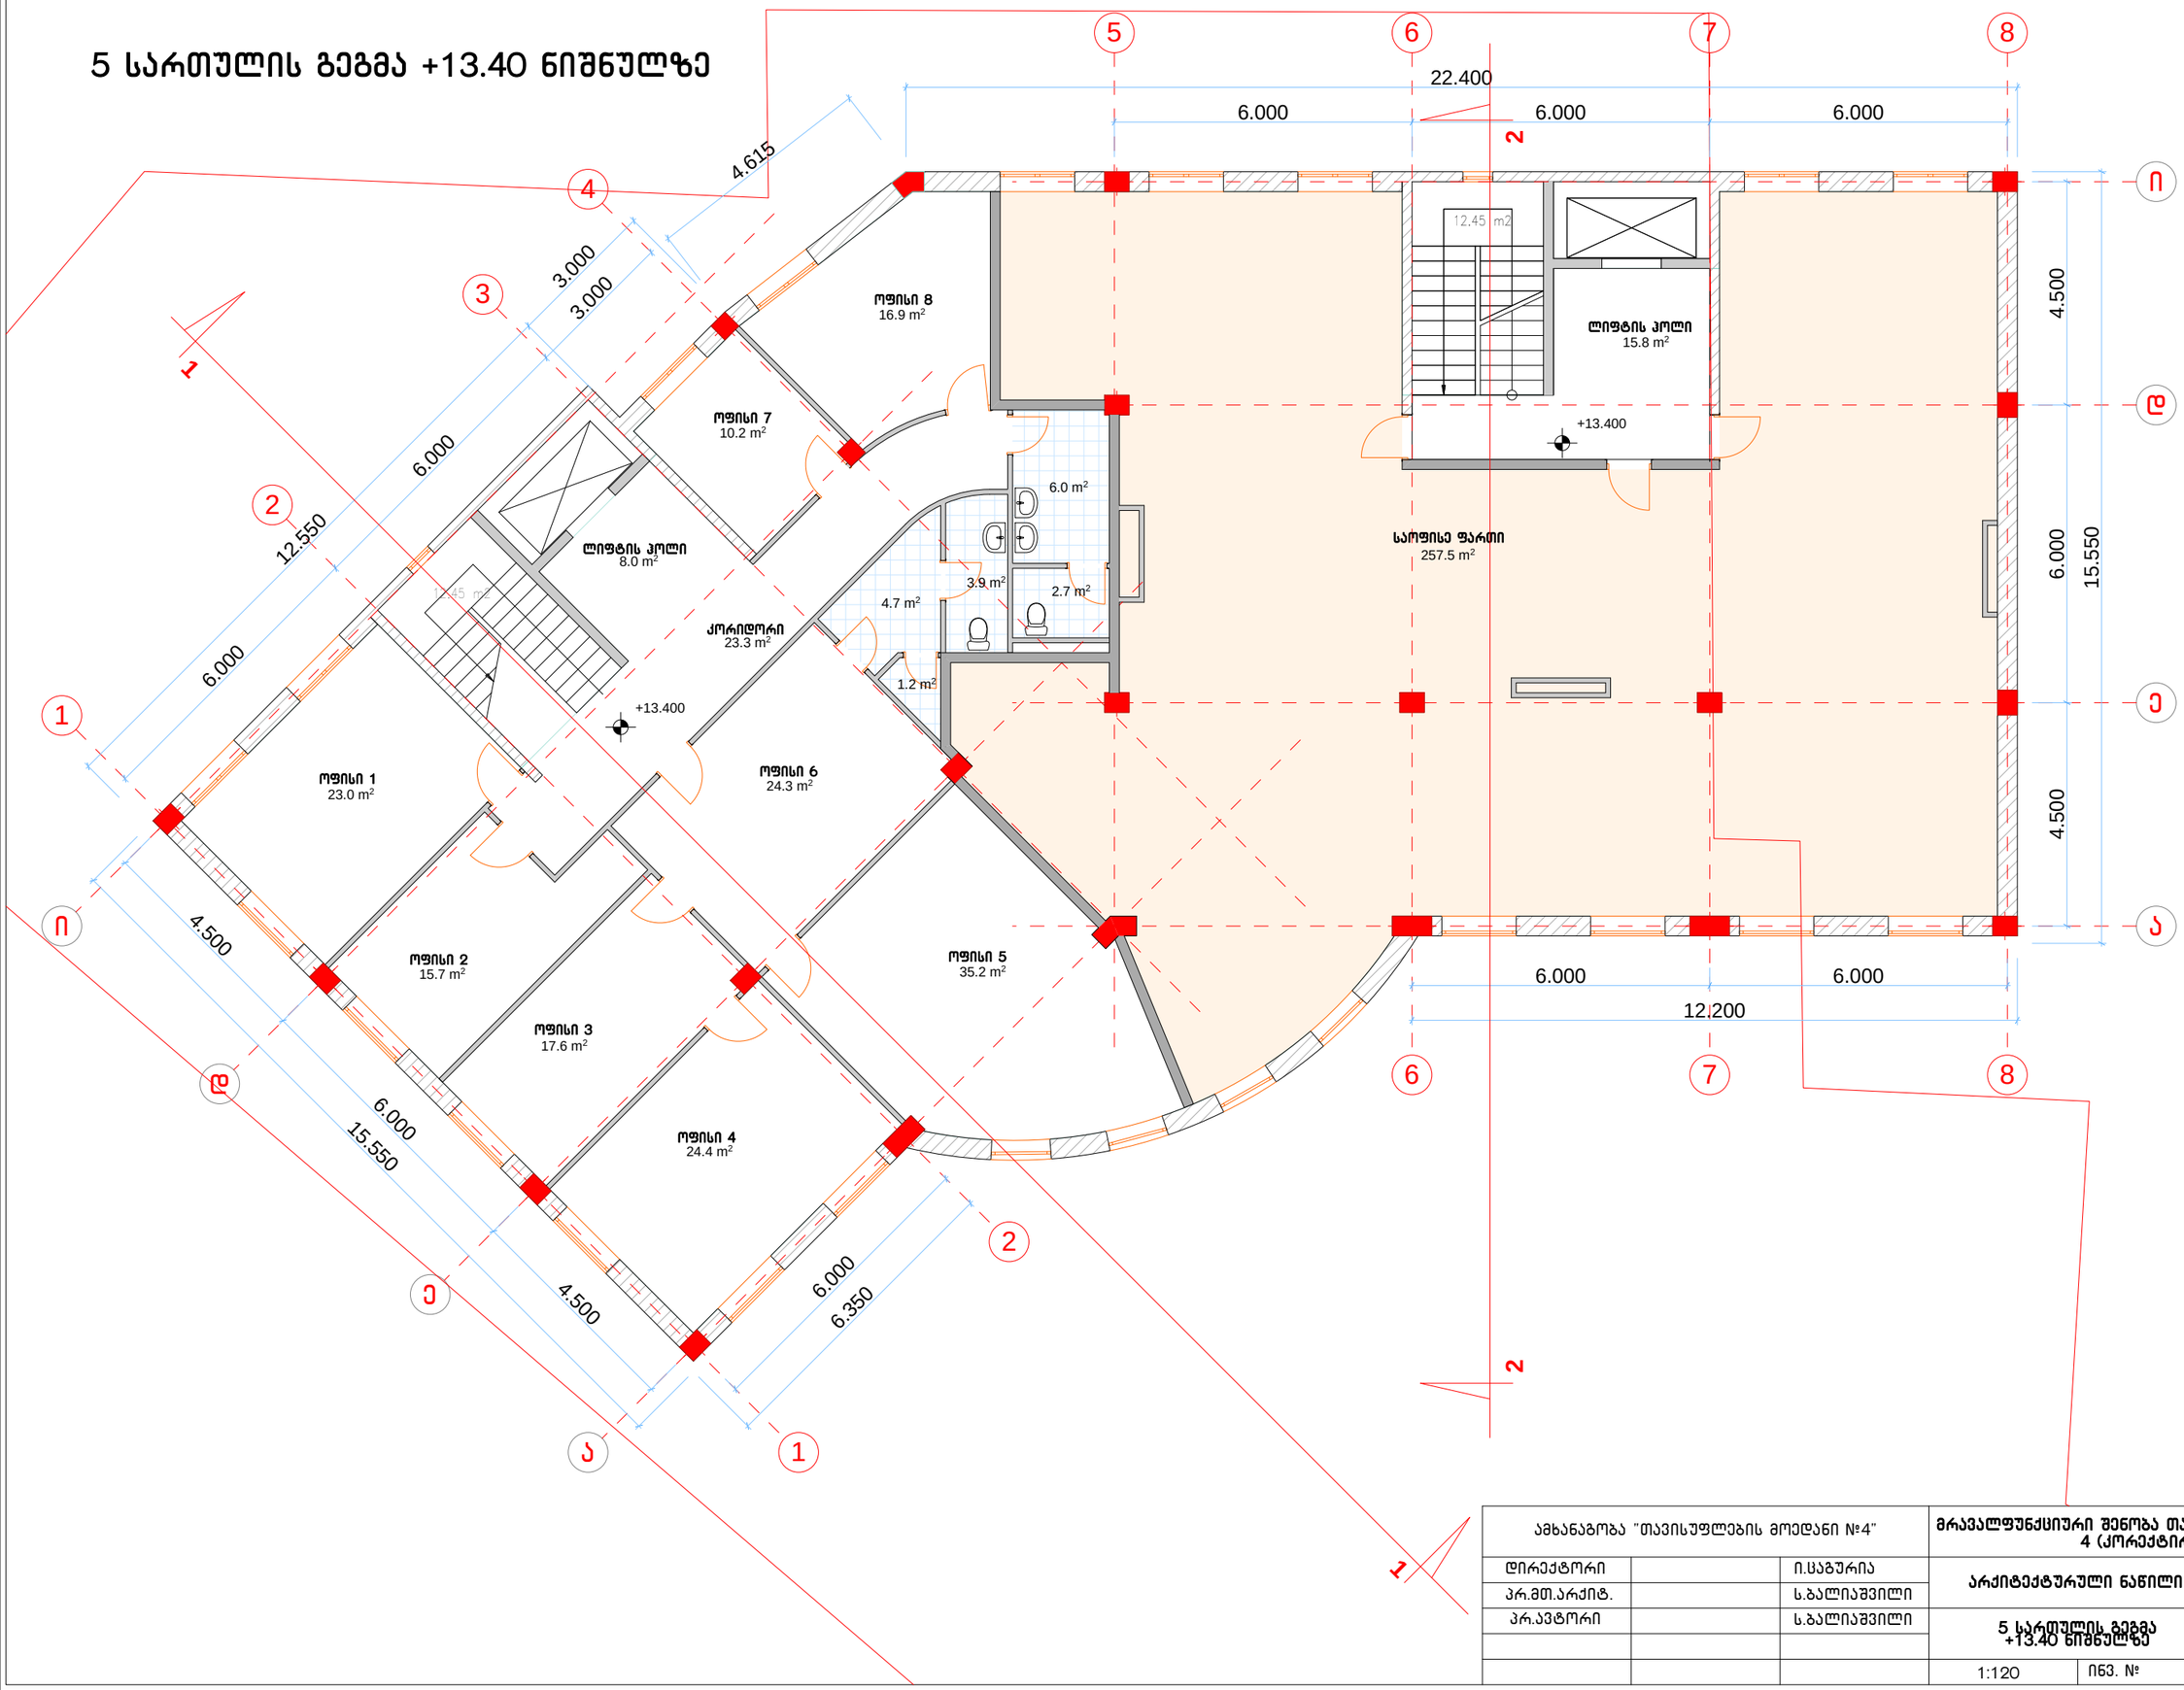

ამხანაგობა "თავისუფლების მოედანი №4"			მრავალფუნქციური შენობა თავისუფლების მოედანი 4 (კორექტირება)	
დირექტორი		ი.სააგურია	არქიტექტურული ნაწილი	სტადია ტპ
პრ.მთ.არქიტ.		ს.ბალიაშვილი		
პრ.ავტორი		ს.ბალიაშვილი	5 სართულის გეგმა +13.40 ნიშნულზე	
				ფურც. № ას-
			1:120	ინვ. № ფურცლები


6 სართულის გეგმა +16.70 ნიშნულზე

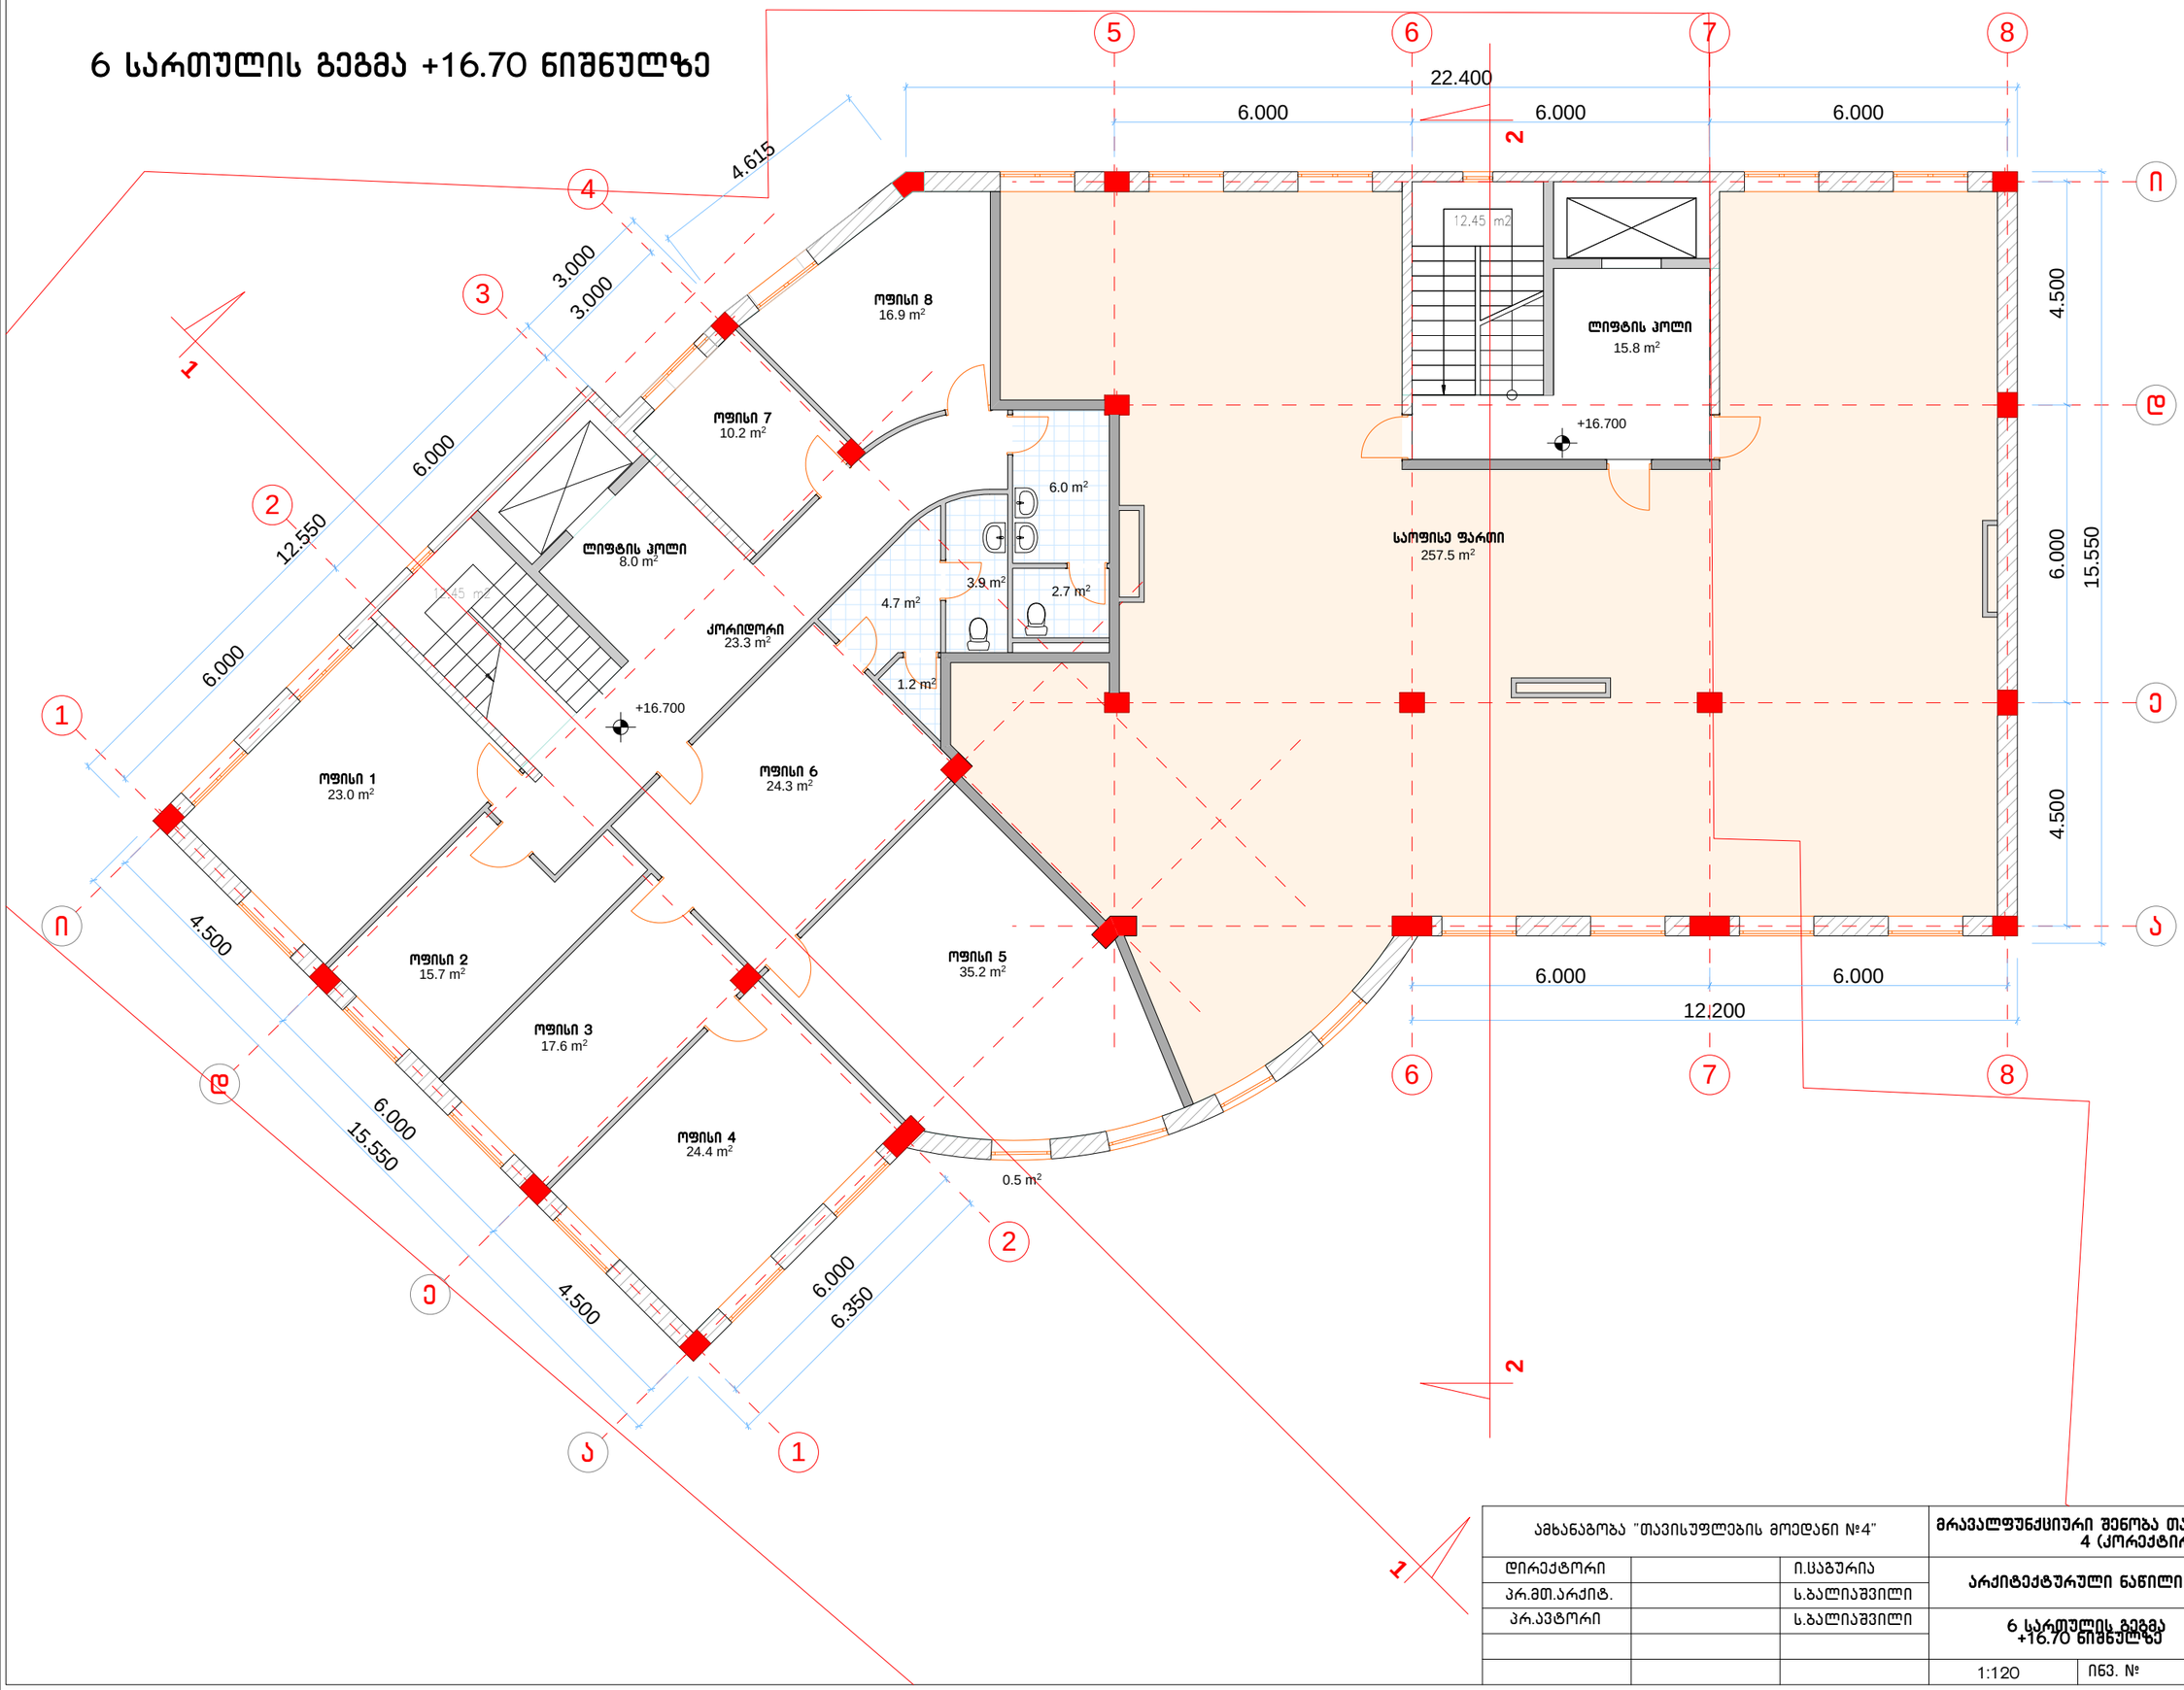

ამხანაგობა "თავისუფლების მოედანი №4"			მრავალფუნქციური შენობა თავისუფლების მოედანი 4 (კორექტირება)	
დირექტორი		ი.ცაბურია	არქიტექტურული ნაწილი	სტადია ტპ
პრ.მთ.არქიტ.		ს.ბალიაშვილი		
პრ.ავტორი		ს.ბალიაშვილი	6 სართულის გეგმა +16.70 ნიშნულზე	
				ფურც. № ას-
			1:120 ინვ. №	ფურცლები


Забележки: „тип.изпълнителни.чертежи №4"				
Изготвил:		Проект:		
Ръководител:		Разширение на ЗАМ за производство на автомобилни компоненти (ЗАМ-АКК)		
Проектант:		Етаж 4		
Проектант:		Разрез 7 Ниво +20.00 Ел.табло

8 სართულის გეგმა +23.30 ნიშნულზე

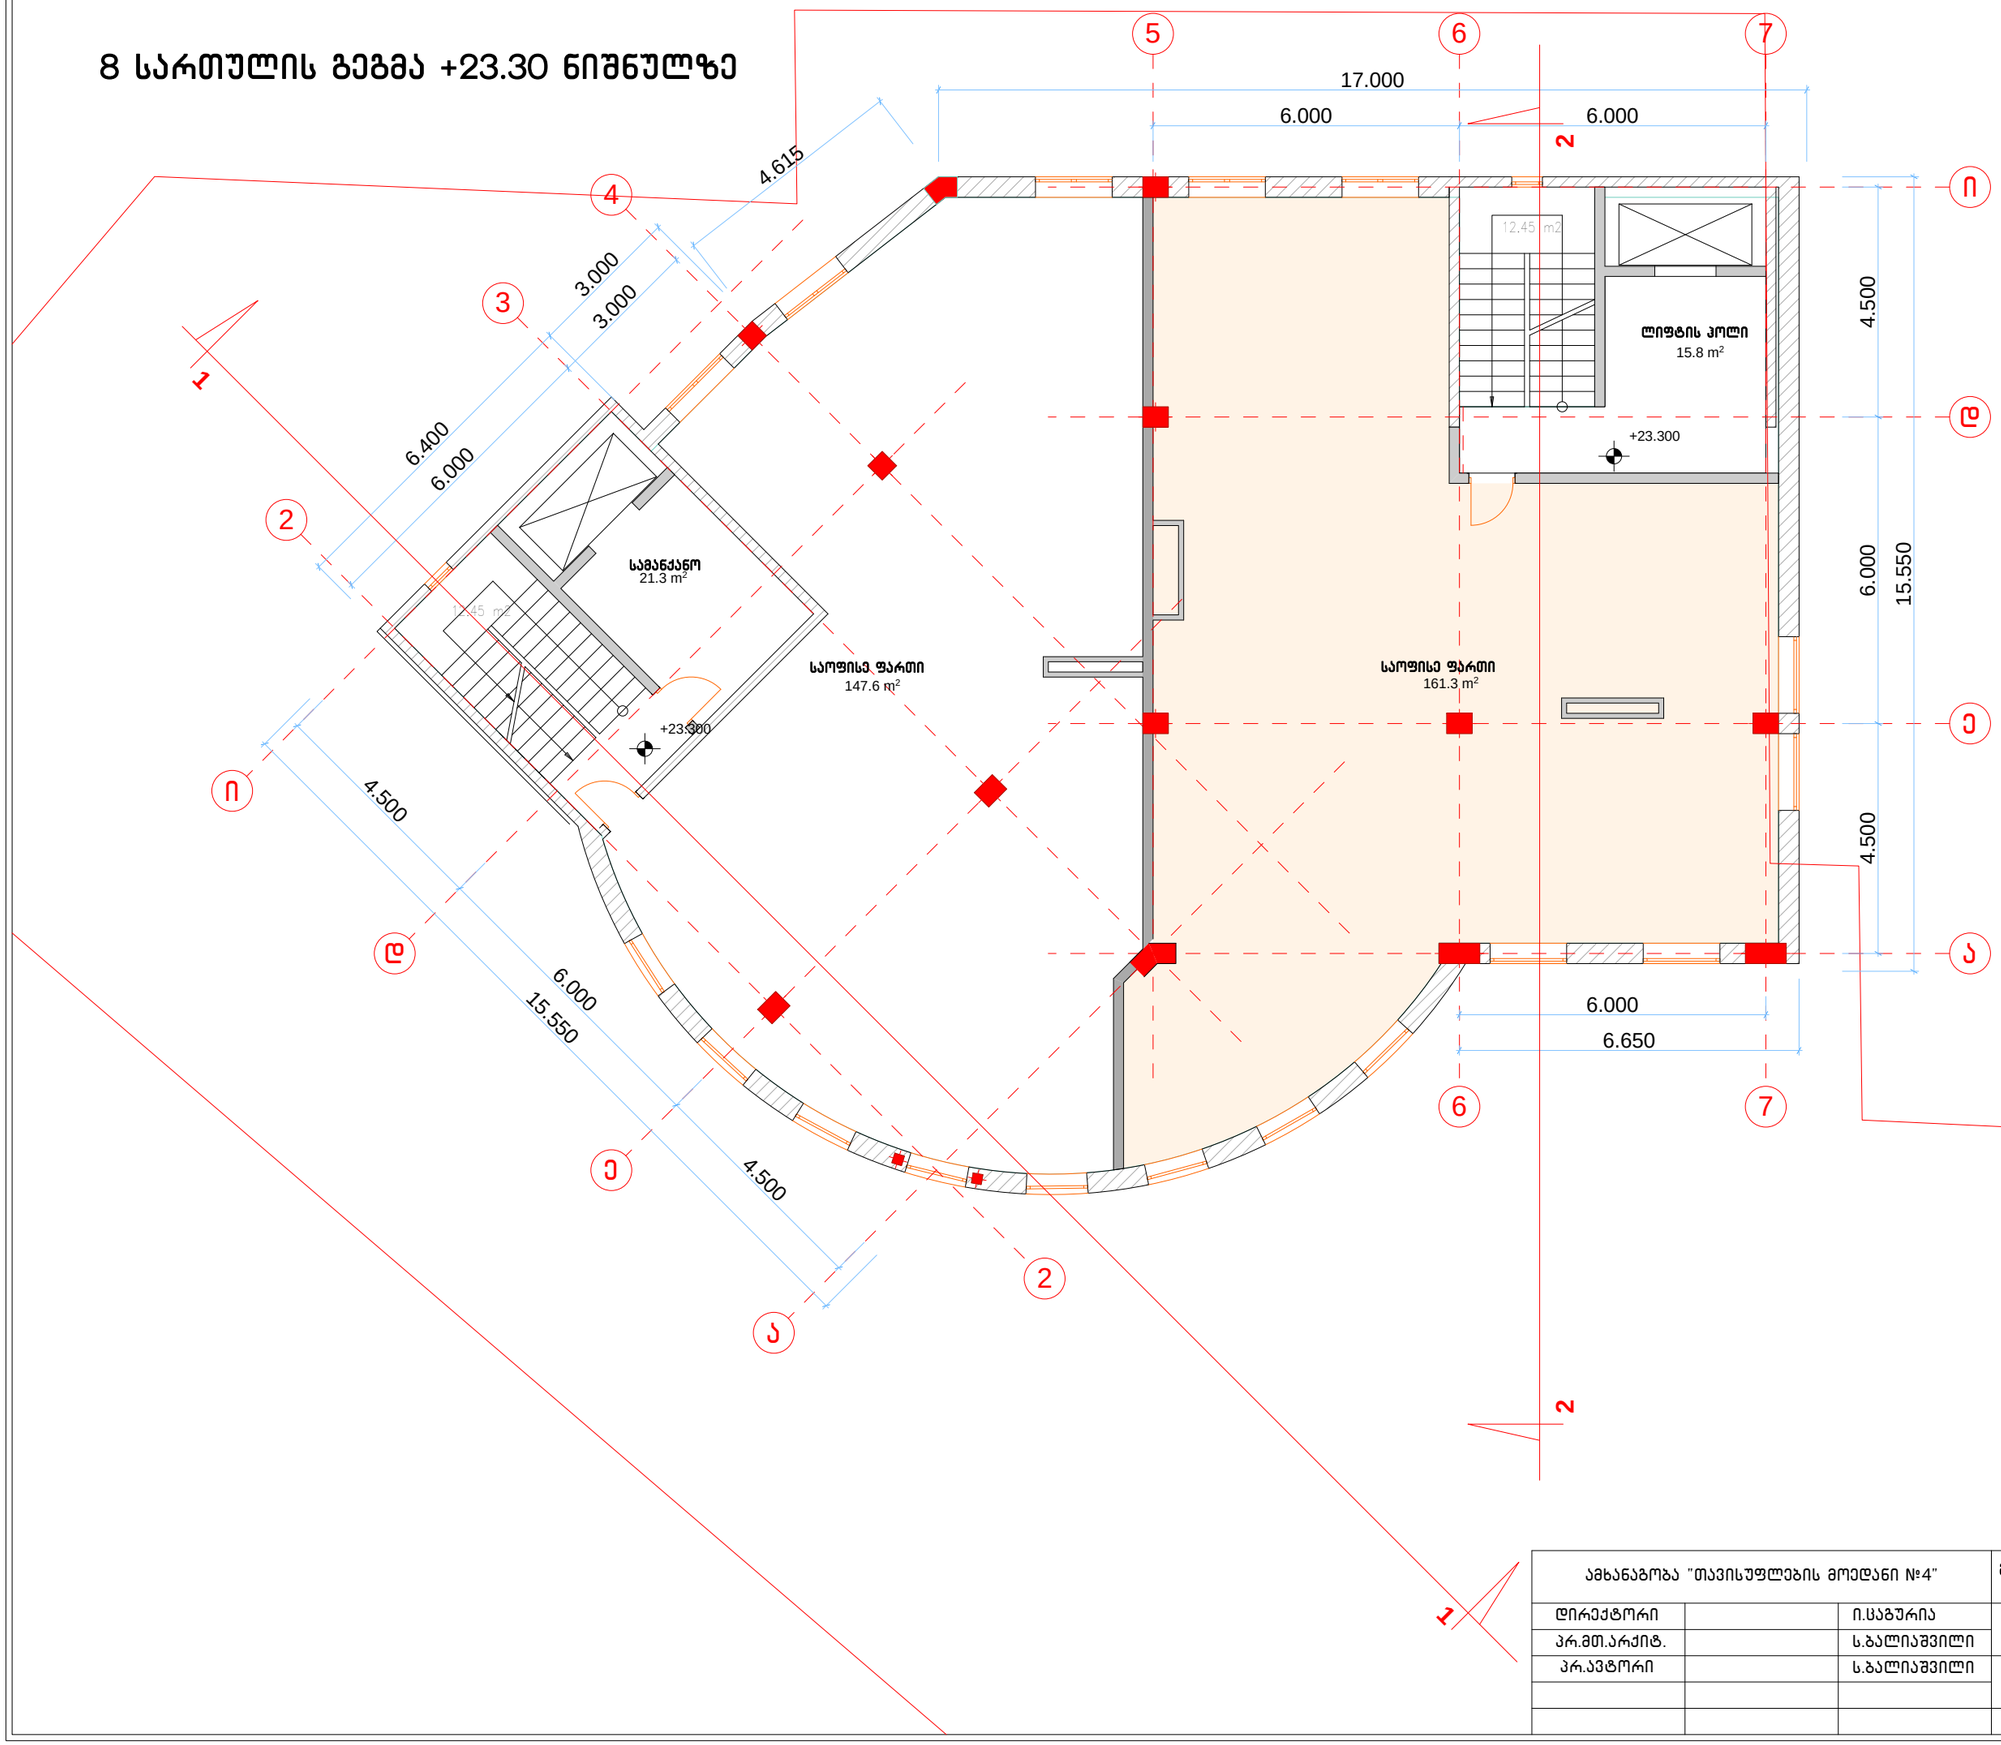


ამხანაგობა "თავისუფლების მოედანი №4"			მრავალფუნქციური შენობა თავისუფლების მოედანი 4 (კორექტირება)	
დირექტორი		ი.ცაგურია	არქიტექტურული ნაწილი	სტადია ტპ
პრ.მთ.არქიტ.		ს.ბალიაშვილი		
პრ.ავტორი		ს.ბალიაშვილი	8 სართულის გეგმა +23.30 ნიშნულზე	
				ფურც. № ას-
			1:120	ინვ. № ფურცლები

სახურავის სართულის გეგმა +27.80 ნიშნულზე

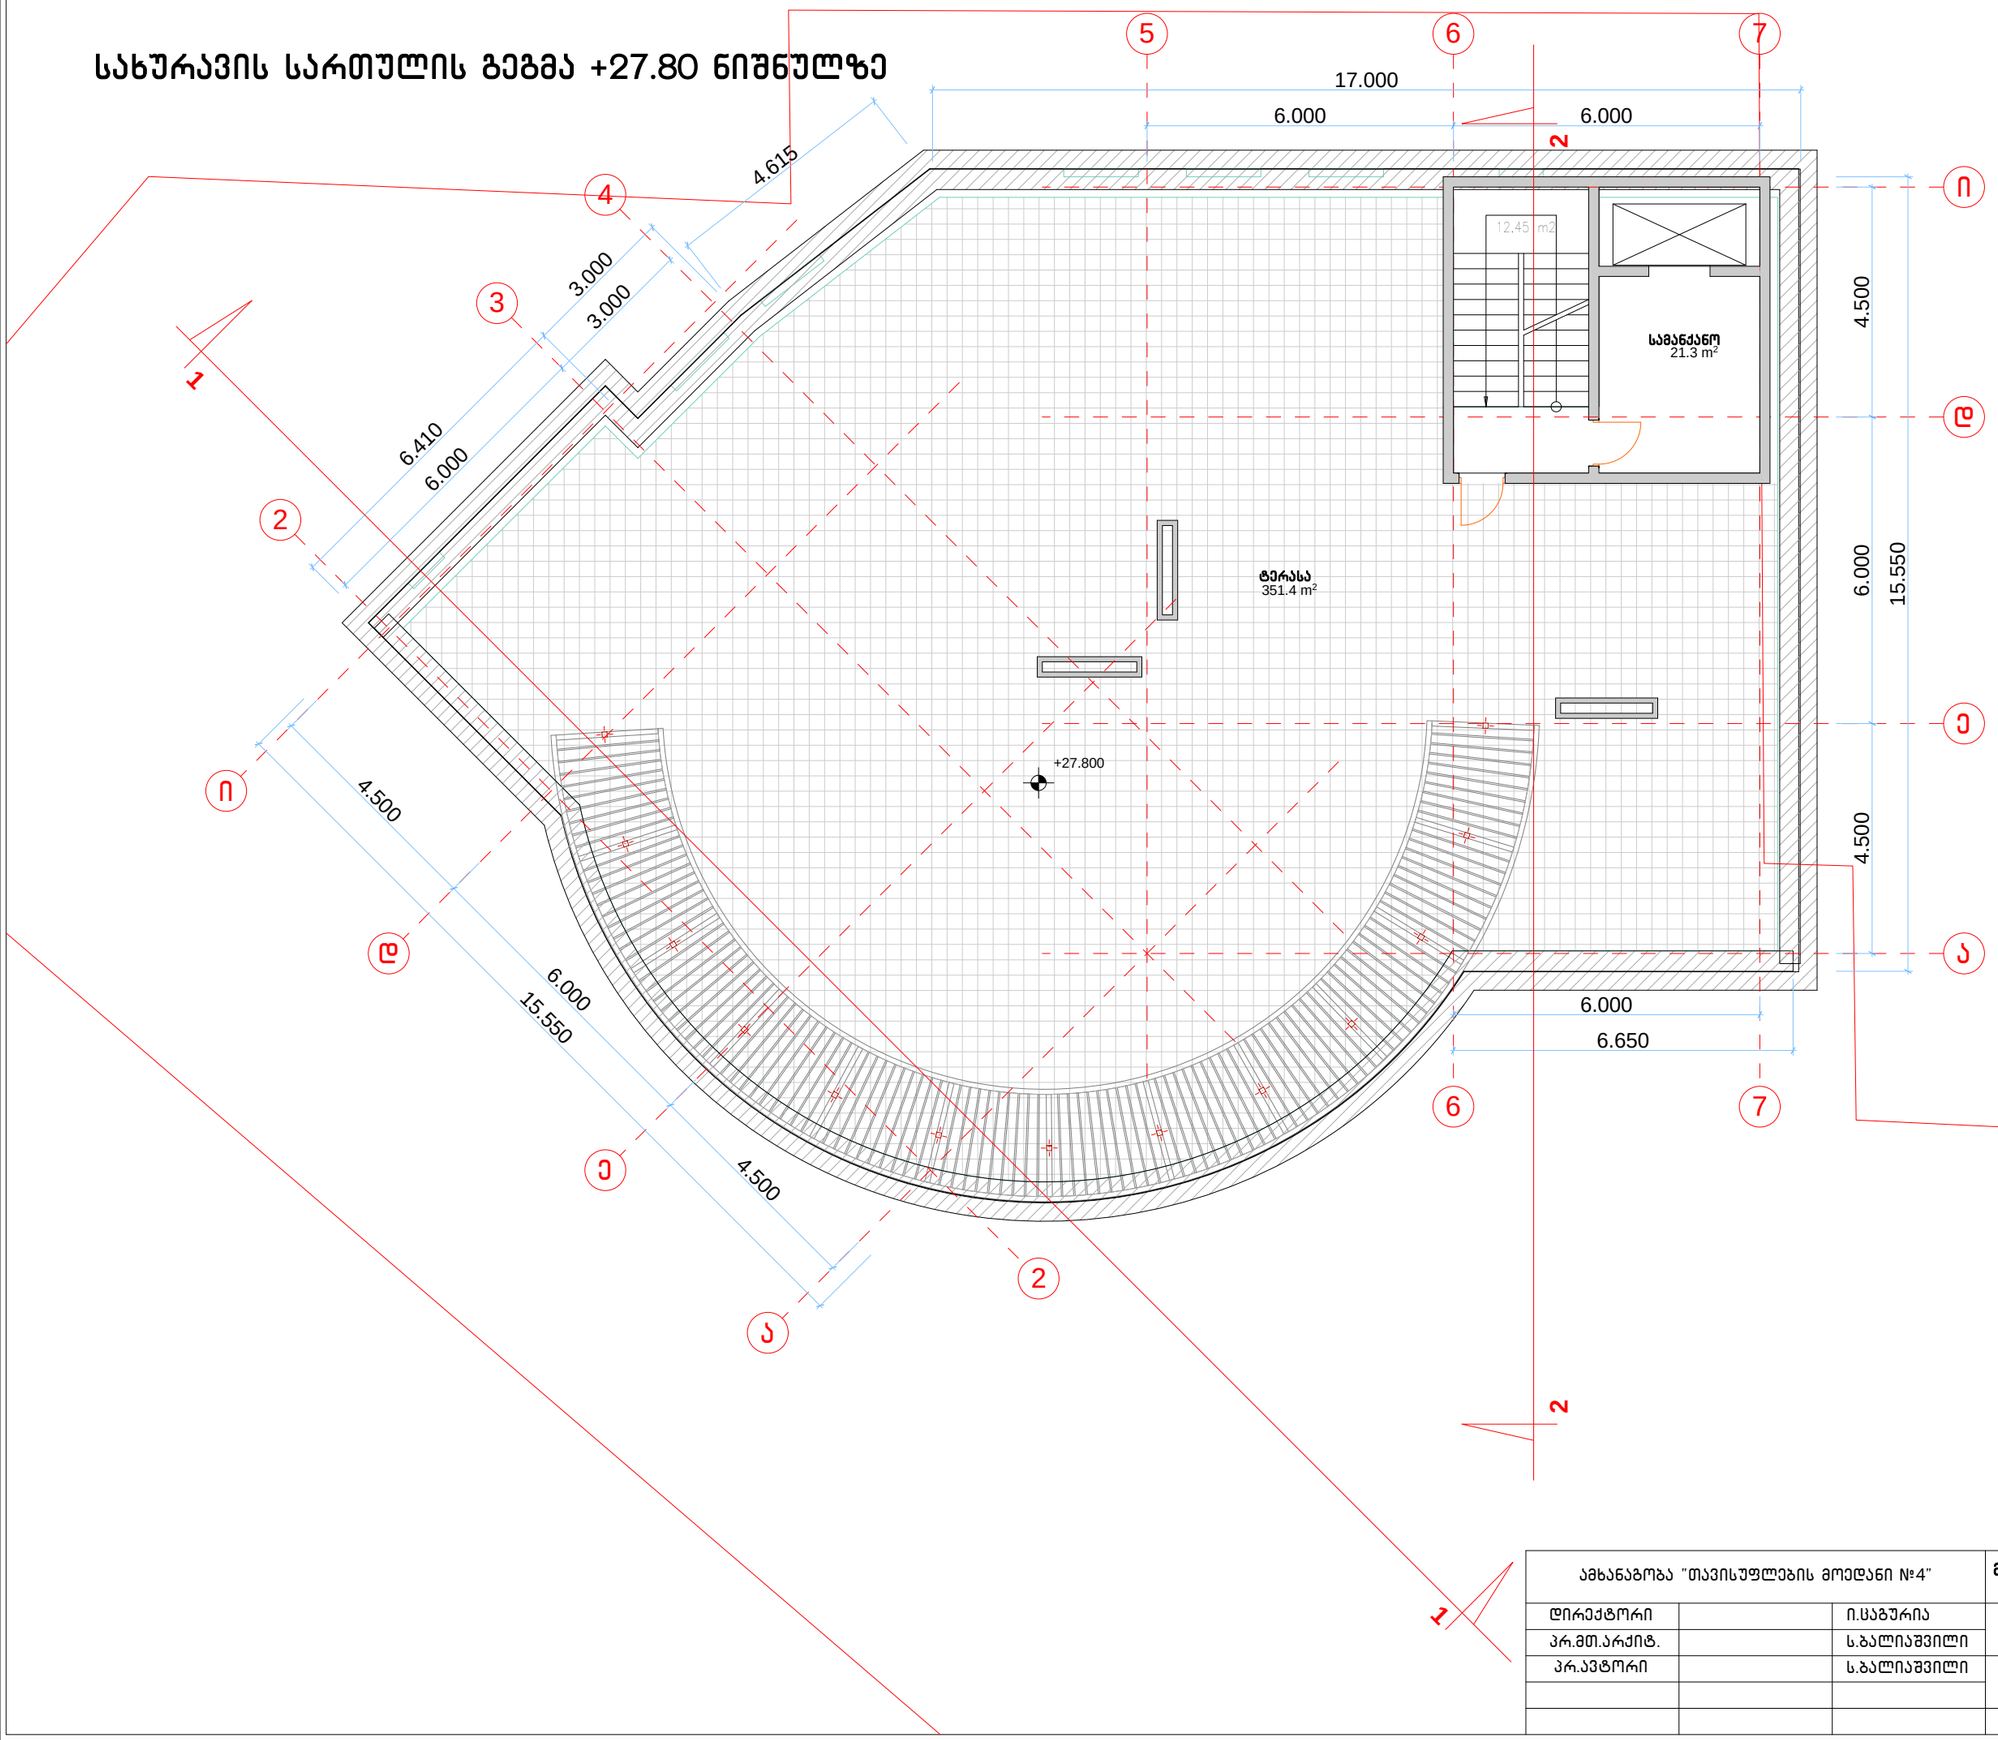

ამხანაგობა "თავისუფლების მოედანი №4"			მრავალფუნქციური შენობა თავისუფლების მოედანი 4 (კორექტირება)	
დირექტორი		ი.სააგურია	არქიტექტურული ნაწილი	სტადია ტპ
პრ.მთ.არქიტ.		ს.ბალიაშვილი		
პრ.ავტორი		ს.ბალიაშვილი	სახურავის სართულის გეგმა +27.80 ნიშნულზე	
				ფურც. № ას-
			1:120 ინვ. №	ფურცლები

სახურავის სართულის გეგმა

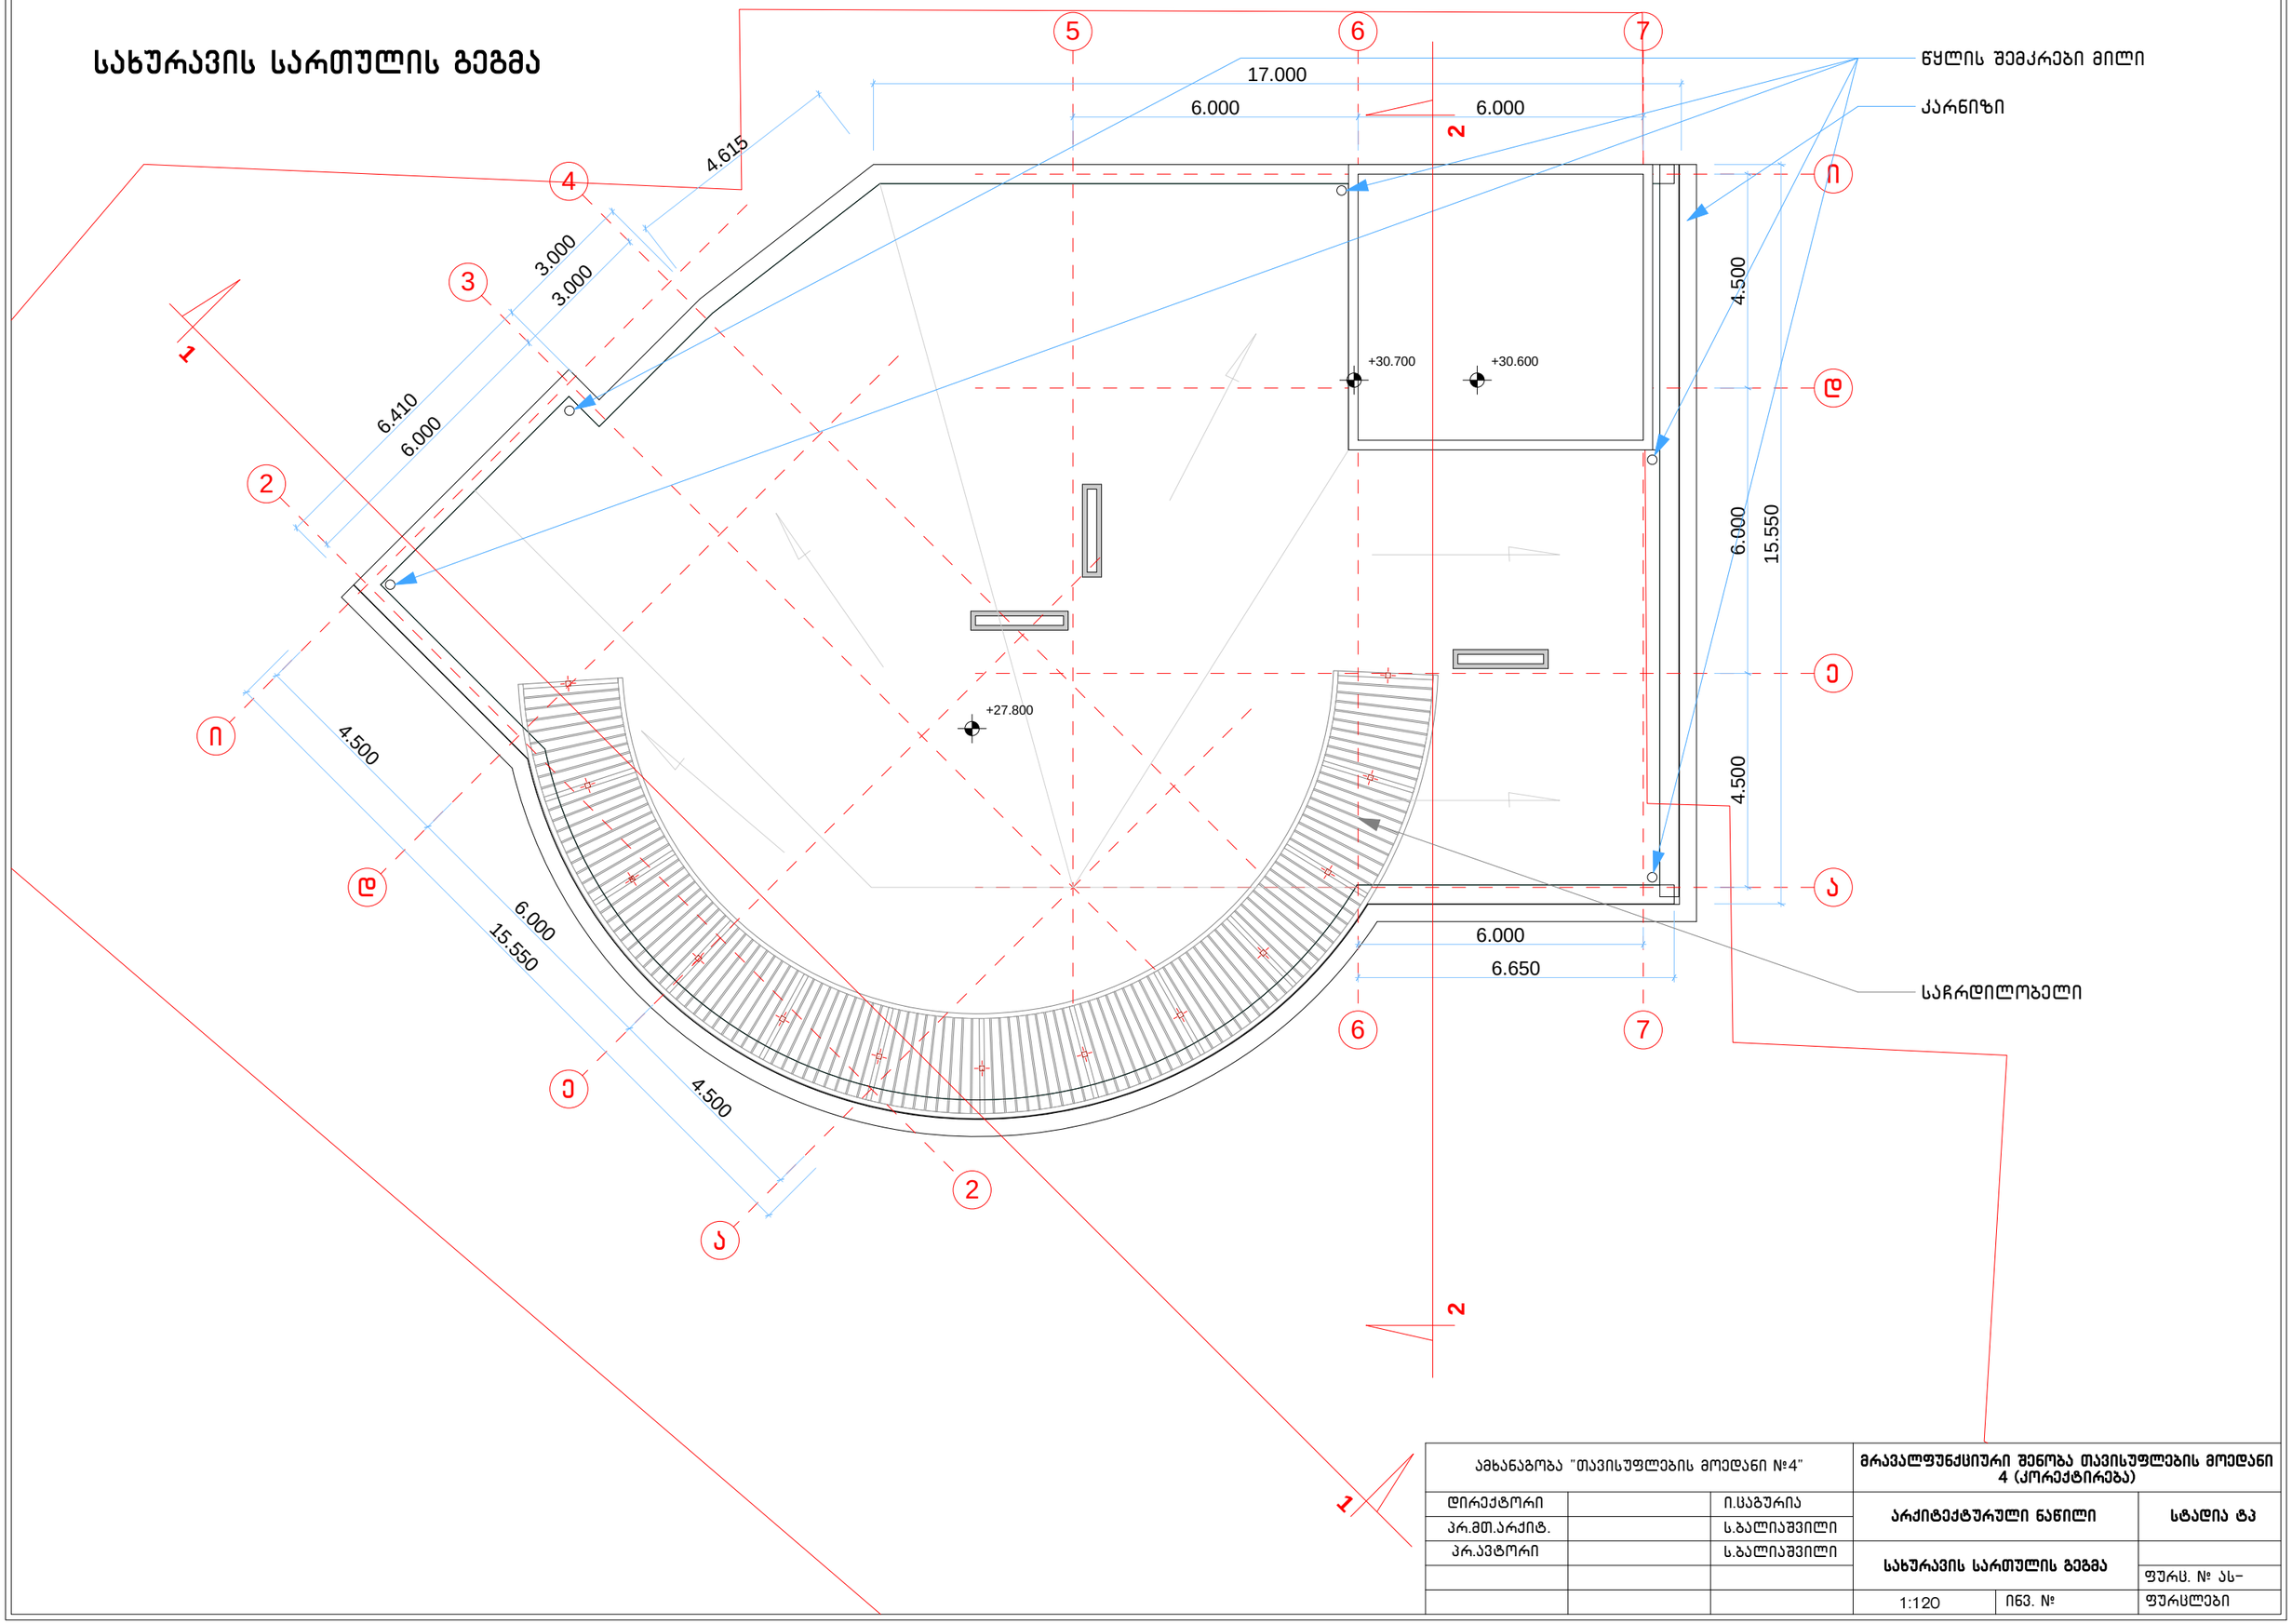

ამხანაგობა "თავისუფლების მოედანი №4"			მრავალფუნქციური შენობა თავისუფლების მოედანი 4 (კორექტირება)	
დირექტორი		ი.ცაგურია	არქიტექტურული ნაწილი	სტადია ტპ
პრ.მთ.არქიტ.		ს.ბალიაშვილი		
პრ.ავტორი		ს.ბალიაშვილი	სახურავის სართულის გეგმა	
				ფურც. № ას-
			1:120 ინვ. №	ფურცლები