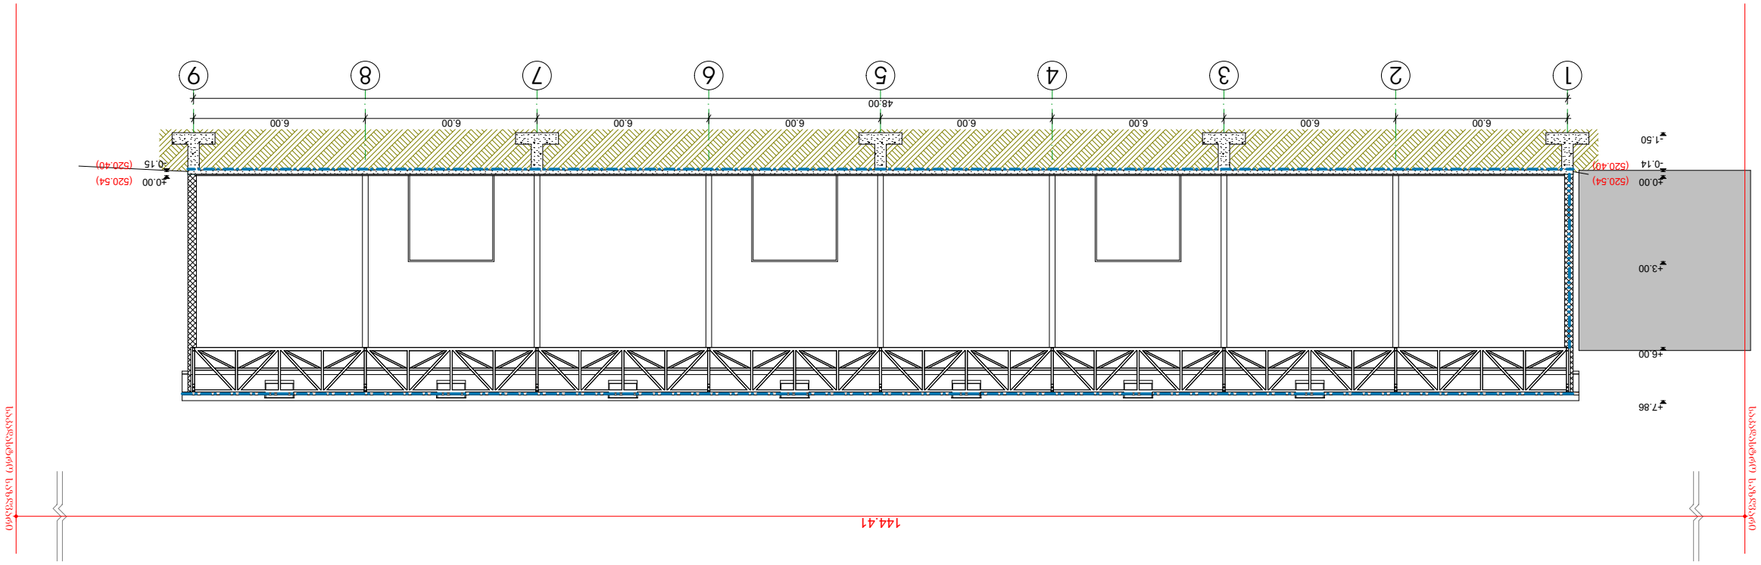

Գլխավոր ճարտարապետ	Ա.Ջրբաշյան
Գլխավոր տեխնոլոգիական	Ա. Ջրբաշյան
Գլխավոր կոնստրուկտոր	Ա. Ավետիսյան
Գլխավոր ինժեներ	Ա. Ավետիսյան
Գլխավոր ինժեներ	
Նախագծի փուլ	ՀՆԱՀԱՏԱԿԱՆ

ՀՀ, Լոռու մարզ, Ալավերդի համայնք, գ. Ղուշչի Նիշ 152

ՀՀ, ՀՀ ԳՀԿՊՆ ՊՈԱԿ "ՏԵ.ԱՐԹ" ԲԱԺՆԵՏԻՐԱԿԱՆ 40002104

ST.ART
ԱՐՎԵՍՏԻ ՏԱՆ

ԳՈՐԾԱՐԱՆԱՅԻՆ ՀԱՄԱԼԻՐ

ՀՀ, Լոռու մարզ, Ալավերդի համայնք, գ. Ղուշչի Նիշ 152

ՀՀ, ՀՀ ԳՀԿՊՆ ՊՈԱԿ "ՏԵ.ԱՐԹ" ԲԱԺՆԵՏԻՐԱԿԱՆ 40002104

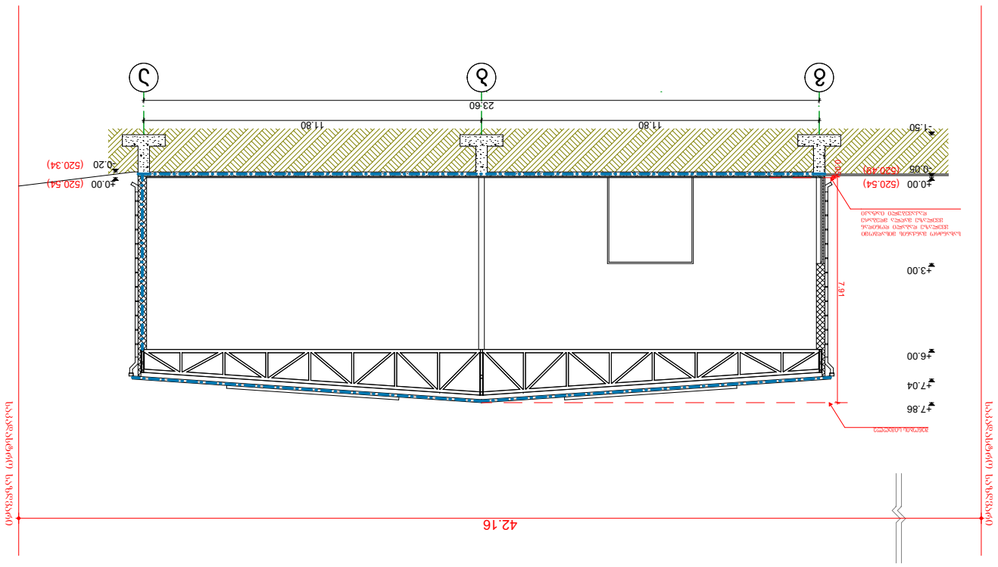

ՀԱՏԱԿԱԳԻՐ	
ՀԱՏԱԿԱՐԻ ՀԱՄԱՐ:	
ՀԱՅԱՍՏԱՆԻ ՀԱՆՐԱՊԵՏՈՒԹՅՈՒՆ	
ՔԱՂԱՔԱՇԻՆՈՒԹՅԱՆ ԵՎ ՏԵՐԻՏՈՐԻԱԼ ԿԱՌԱՎԱՐՄԱՆ ՆԱԽԱՐԱՐՈՒԹՅՈՒՆ	
ՀԱՍՑԵԻ ԱՆՎԱՆՈՒՄԸ, ՀԱՍՑԵՆԵՐԸ	
ՀԱՏԱԿԱՐԻ ՀԱՄԱՐ: 20625002	
ՀԱՅԱՍՏԱՆԻ ՀԱՆՐԱՊԵՏՈՒԹՅՈՒՆ, ՇԻՐԱԿԻ ՄԱՐԶ, ԳՅՈՒՄՐԻ ՀԱՄԱՅՆՔ, ԳՅՈՒՄՐԻ ՔԱՂԱՔԱՑԻԱԿԱՆ ԿԵՆՏՐՈՆ, ՀԱՍՑԵ 1	
ՀԱՏԱԿԱՐԻ ՀԱՄԱՐ: 01.19.14.004.296	
ՀԱՏԱԿԱՐԻ ԱՆՎԱՆՈՒՄԸ, ՀԱՍՑԵՆԵՐԸ	
ՀԱՏԱԿԱՐԻ ՀԱՍՑԵԻ ՀԱՄԱՐ:	
ՀԱՏԱԿԱՐԻ ՀԱՍՑԵ