ბლოკი 8-9

ჭრილი A/2

მ 1:200

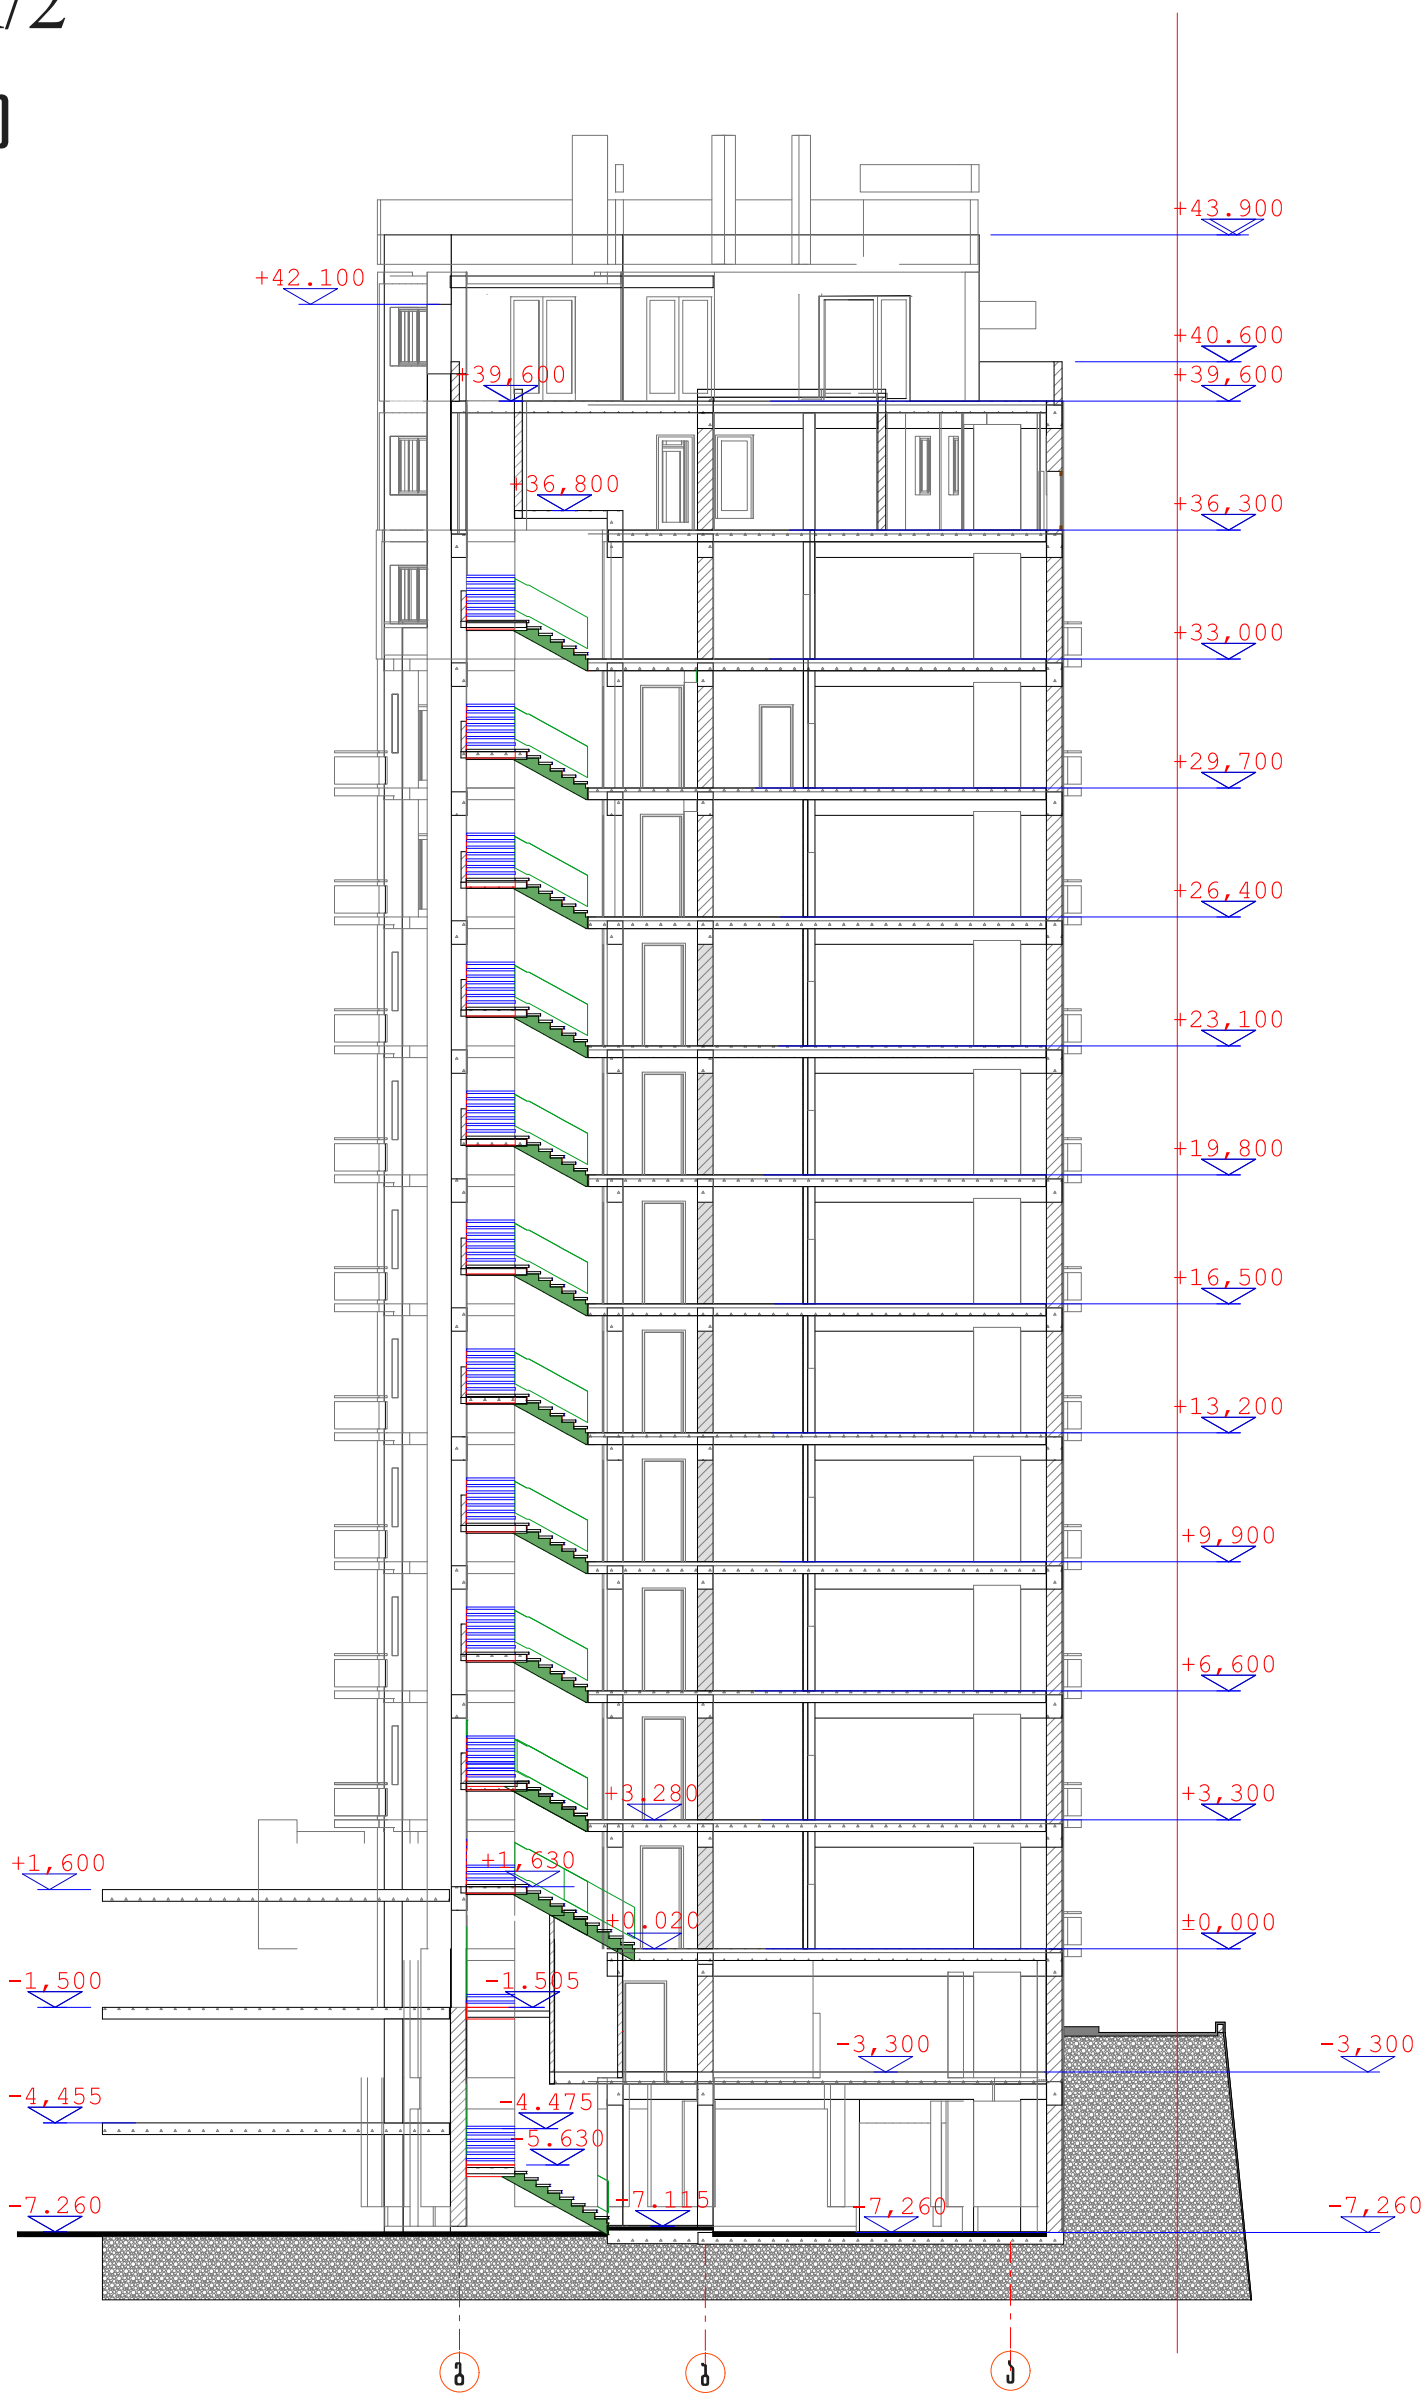

ინდ. მეწარმე	ბ. მეტრეველი		
ვრ.მთ. არქიტექ	ბ.მარსაგიხვილი		
ავტორი	ბ. მეტრეველი		
ავტორი	ბ.მარსაგიხვილი		
დაამუშავა	ე.ოძელაშვილი		

0/მ ბიბი ბეტრეველი

ინდივიდუალური ბინათმშენებლობის ამხანაგობა
თაბუკაშვილი 88
საცხოვრებელი სახლი შარტავას და გოთუას ქუჩებზე

ბლოკი 8-9		სტადია მ.
ჭრილი A/2		დაკვ. 1/01
		ფურცი. № 16
მასშ. 1:200	ინვ. №	ფურცლ. 22

ბლოკი 8-9

ჭრილი A/3

მ 1:200

+43,900
+42,800 /პრნსტრ/
+42,100
+39,600
+39,600
+37,800
+36,300
+36,300
+34,595
+34,595 /პრნსტრ/
+33,000
+33,000
+33,000
+33,000
+29,700
+26,400
+23,100
+19,800
+16,500
+13,200
+9,900
+6,600
+3,300
-1,500
-4,455
-7,260
-7,260
-7,095
-7,115
6
7
8

			ინდივიდუალური ბინათმშენებლობის ამხანაგობა თაბუკაშვილი 88 საცხოვრებელი სახლი შარტავასა და გოთუას ქუჩებზე	
ინდმეწარმე	გ. მეტრეველი			
არქიტექტ	გ.მარსაგიშვილი		ბლოკი 8-9	სტადია მ.
ავტორი	გ. მეტრეველი		ჭრილი A/3	დაკვ. 1/01
ავტორი	გ.მარსაგიშვილი			ფურც № 17
დაამუშავა	ე.ოძელაშვილი		მასშ. 1:200 ინვ. №	ფურცლ. 22