ჭრილი 6

ჭრილი A/3

მ 1:200

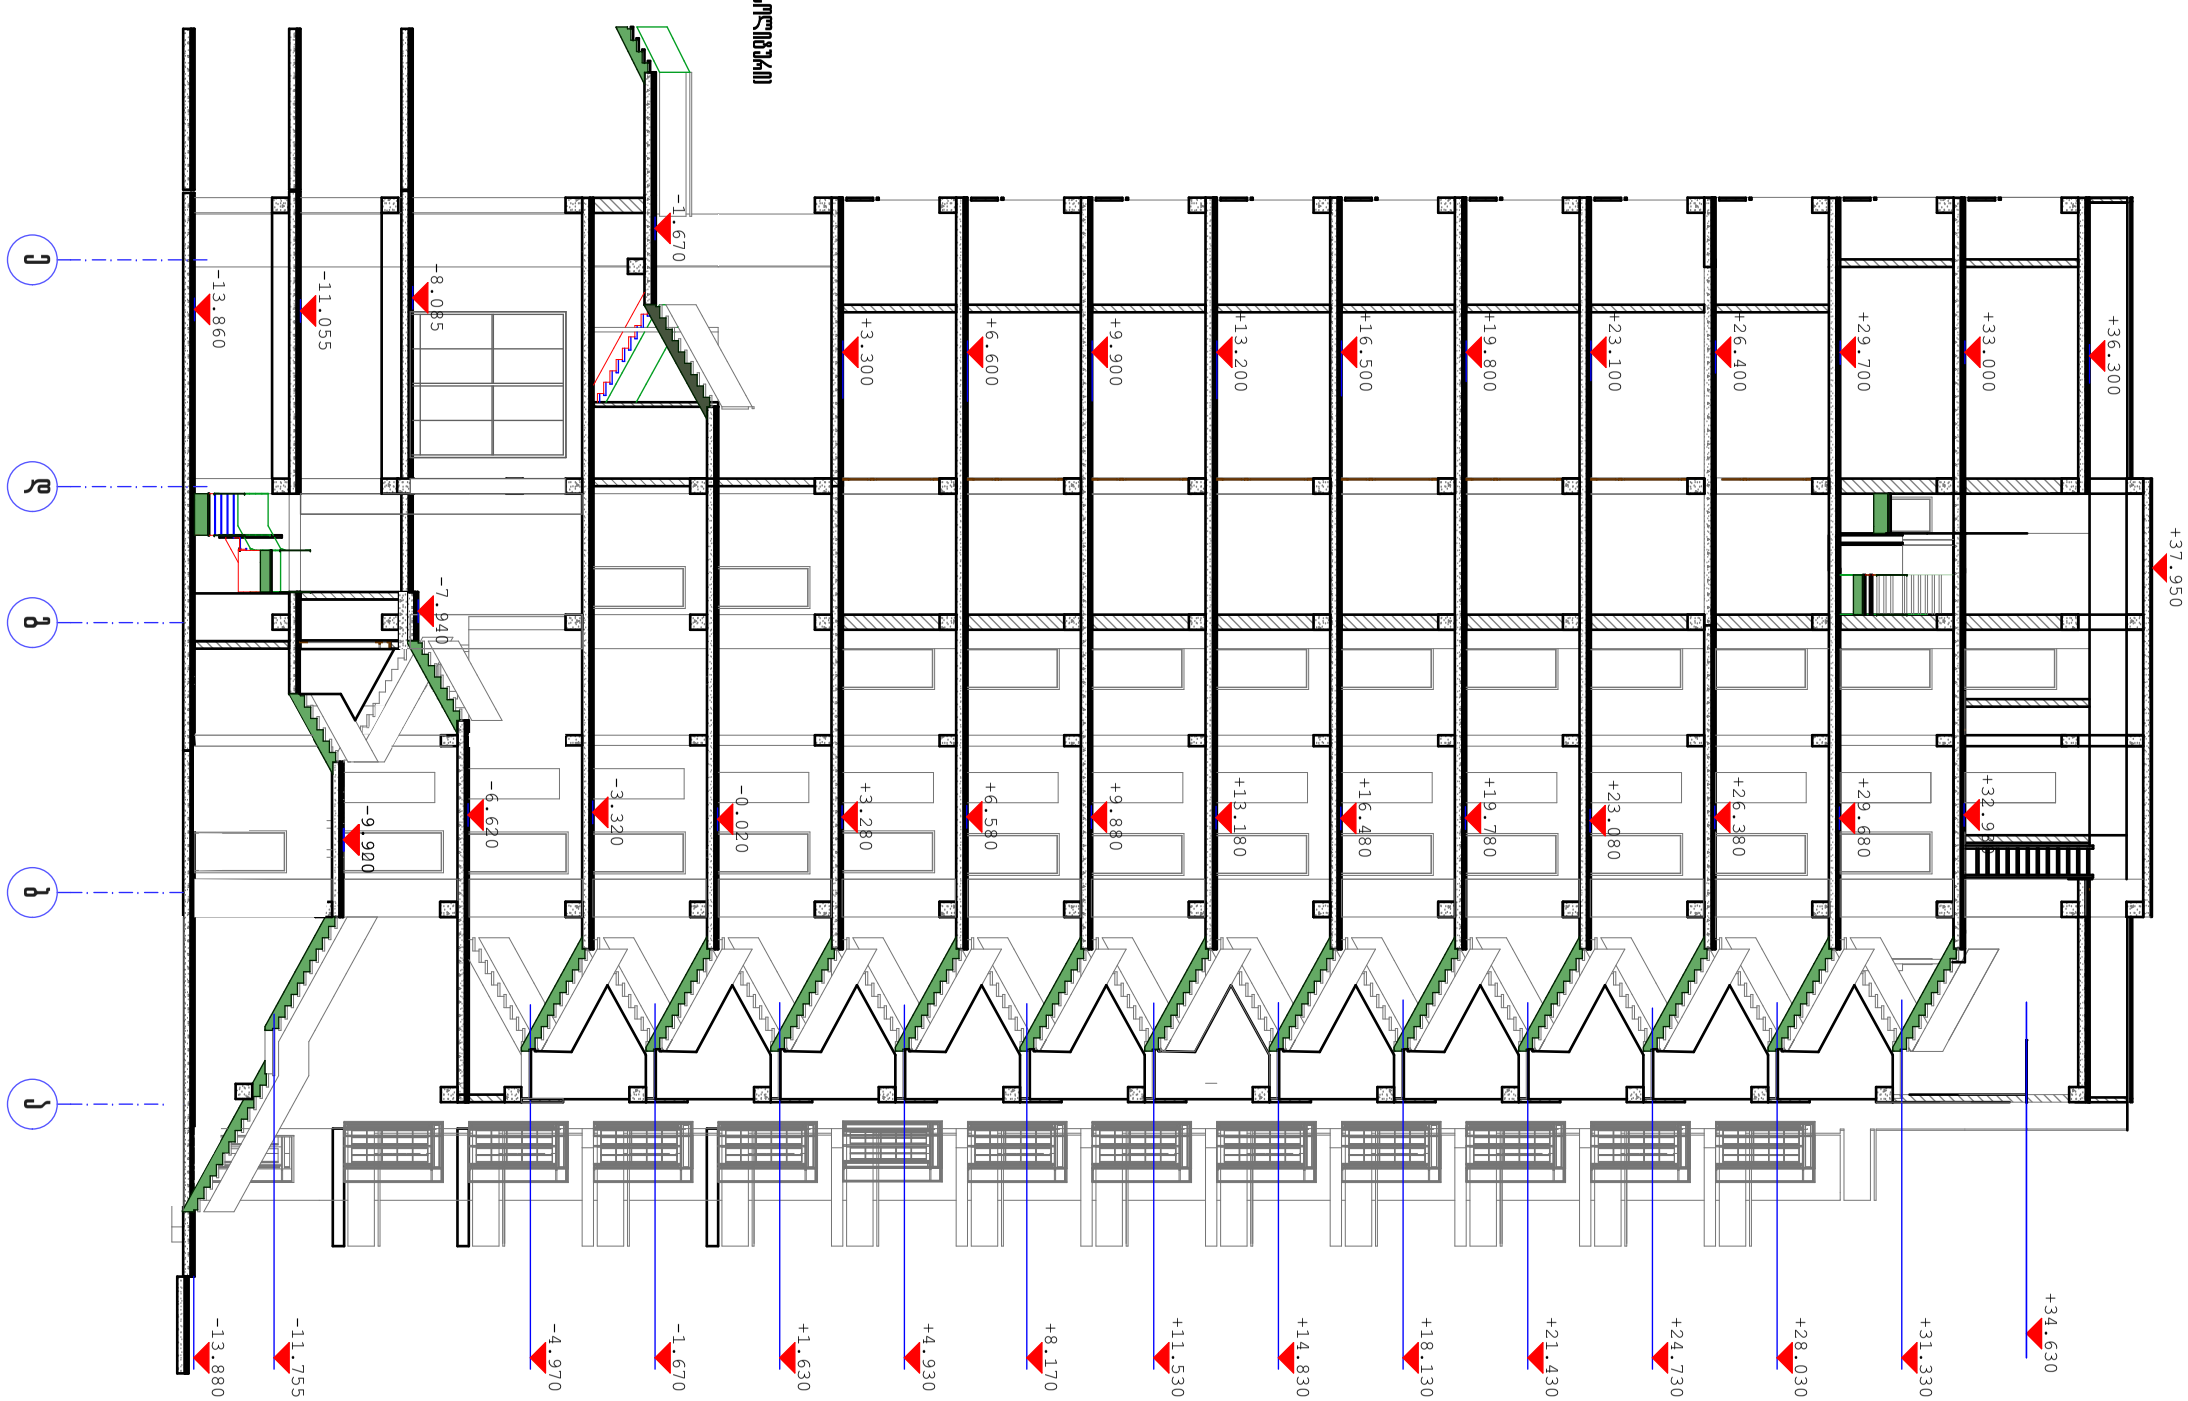

ობიექტის დასახელება	ქ. ბათუმში, ზღვის პირველ ხაზზე, ნაკვეთი №88	0/3 ზღვის პირველი ხაზის კომპლექსი	
პროექტის ხელმძღვანელი	ქ.ბარნოვი ალექსანდრე		
ავტორი	ქ. ბათუმი, ზღვის პირველი ხაზი №88		
ზომა	ქ.ბარნოვი ალექსანდრე		
ფურცლის დასახელება	პროექტის ნომერი	ფურცლის ნომერი	ფურცლების რაოდენობა
ჭრილი 6	A/3	1/01	8
		შპს „ბათუმის არქიტექტურული ბიურო“	

ობიექტის ნებისმიერი ნაწილის გამოყენება ან გადაღება
მხოლოდ ავტორის ნებართვით