სიმაღლის სხივი

მ 1:100

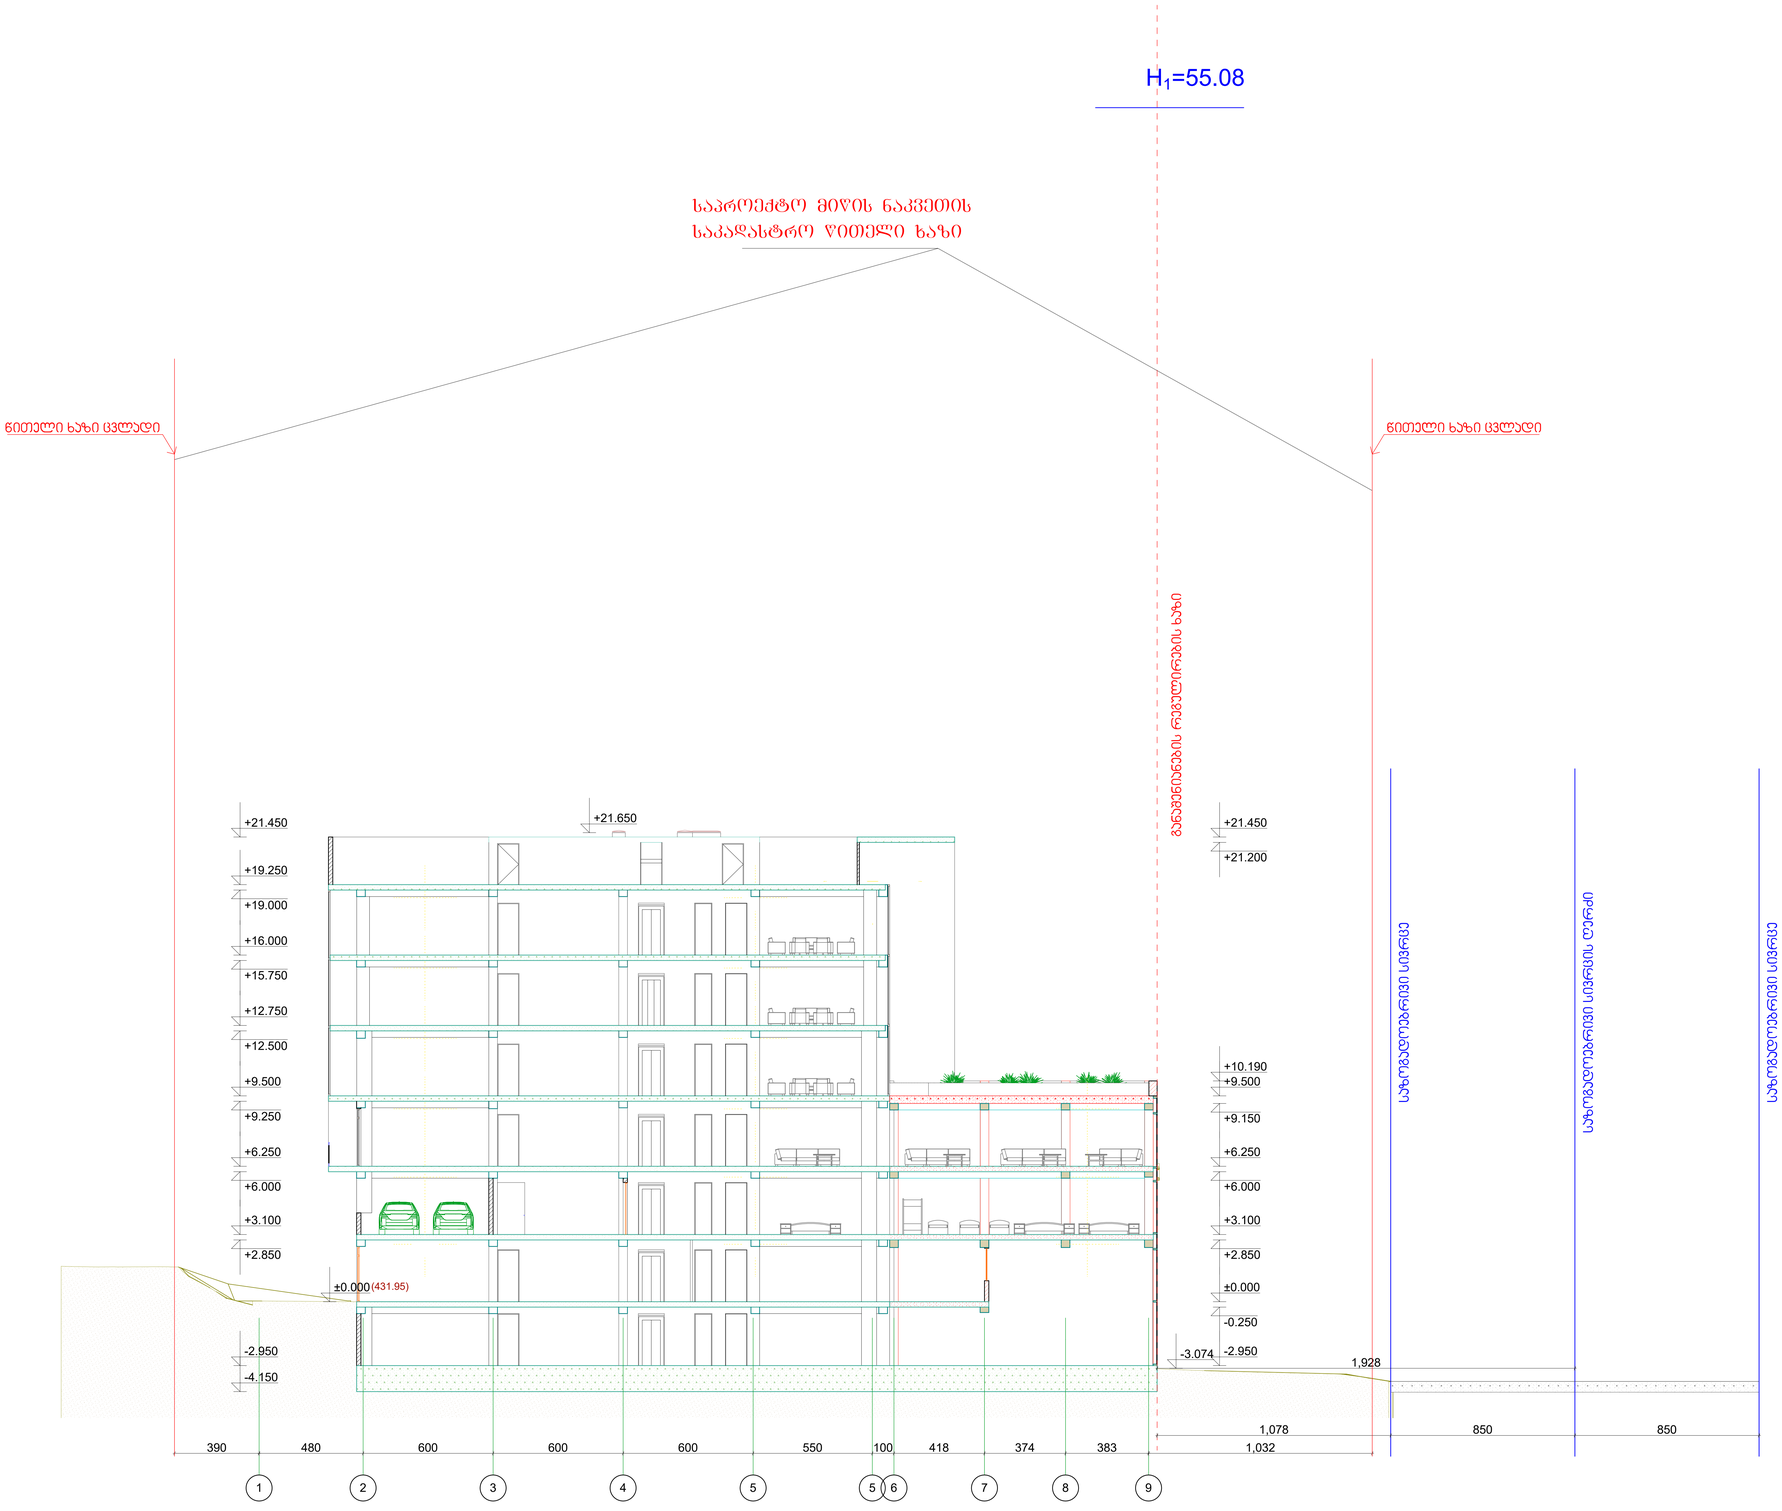

H=L /0.35

L_1=19.28

H_1=19.28/0.35=55.08

ექსპლიკაცია:

პირობითი ნიშნები:

- ბლოკის კედელი
- მონოლითური კედელი
- კოლონა
- ფილა
- არსებული კედელი
- არსებული კოლონა
- არსებული ფილა
- არქიტექტურული ნიშნული +29.915
- წითელი ხაზი

შენიშვნა:

სიმაღლის სხივი განსაზღვრულია უშუალო განიერი საზოგადოებრივი სივრცის მხრიდან

საქართველო GEORGIA. XG LTD 404392527 XG

ობიექტის მისამართი

მ. სუბლისი. დავით აღმაშენებლის ხეივანი № 40

ს/კ 01.72.14.034.281

დამკვეთი:

შ.პ.ს. "SINA"

(406095648)

საპროექტო ორგანიზაცია:

შ.პ.ს. „XG"

საიდენტიფიკაციო კოდი
404392527

მის. ხოშტარია-ბარნოვის ქ. №27/42ა

ტ -- 579 747 741

თანამდებობა	სახელი გვარი	ხელმოწერა
დირექტორი	გ. ფურცხვანიძე	
არქიტექტორი	ლ. შაშიაშვილი	

სტადია	პროექტი	
თარიღი	ფურცლის №	ფურცლების რაოდენობა
2020	-	-

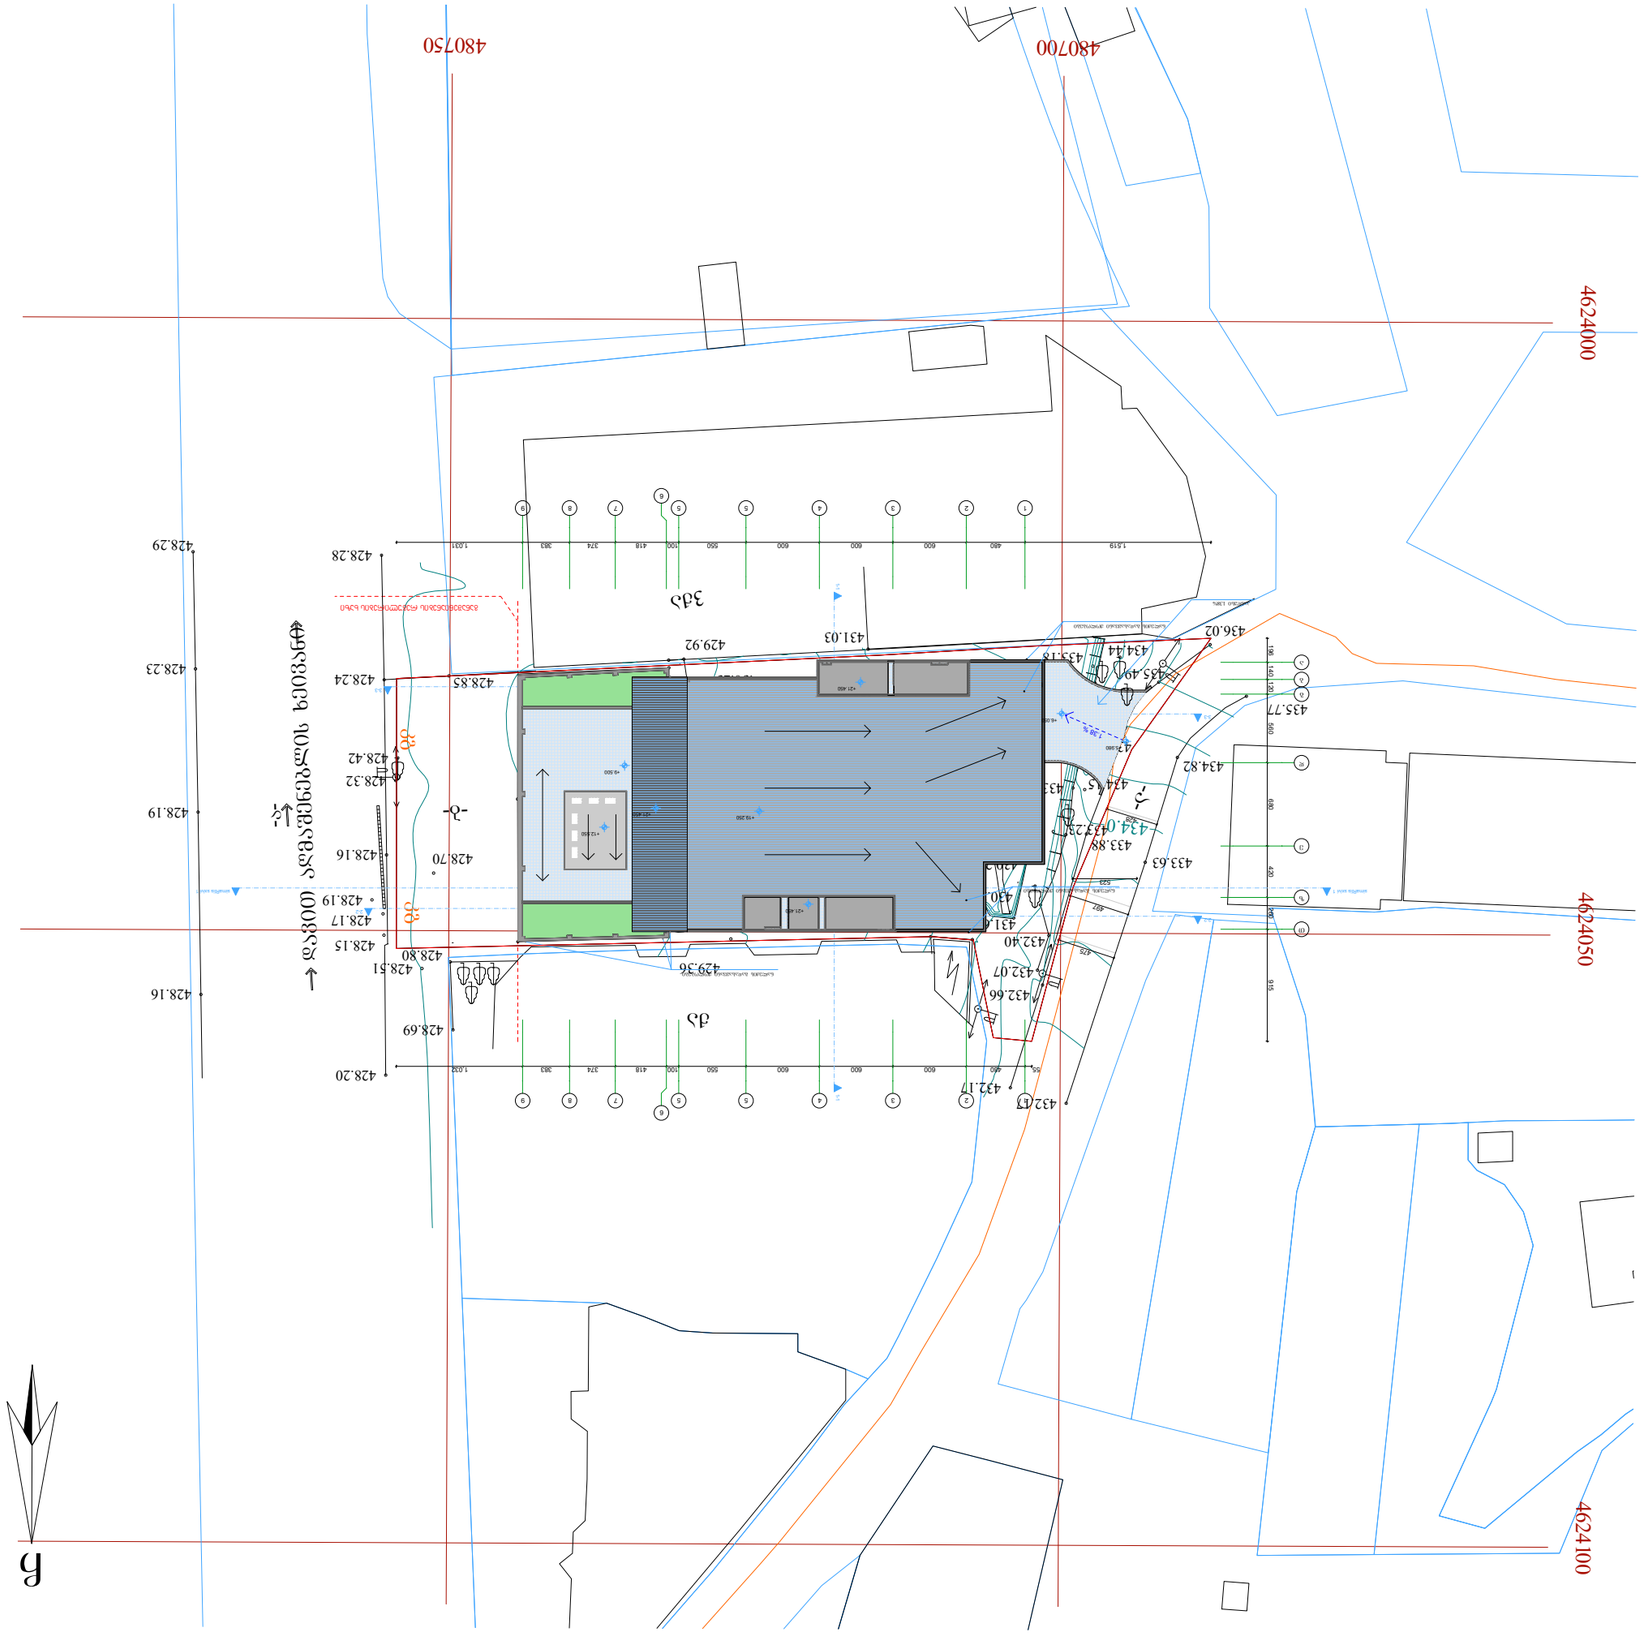

196 140 120 560 680 420 260 915

1,519 480 600 600 600 550 100 418 374 383 1,031

55 480 600 600 600 550 100 418 374 383 1,032

475
497
428

523

+2.900

სიმაღლის სხივი 1 სიმაღლის სხივი 1

პირობითი აღნიშვნები

C

480700

4

6

2

4

0

0

0

4

6

2

4

0

5

0

4

6

2

4

1

0

0

480750

-b- -a-3qa

3qa

qa

-a-

დავით აღმაშენე

b

ლის

x

eiv

a

n

i

k

g

k

g

428.16

428.19

428.23

428.28

428.24

428.16

428.20
428.69

428.80

428.99

429.00

428.85

428.70

428.51

428.19

428.17

428.15

428.32

428.42

428.99

428.75

429.04
429.92

429.32

429.05

431.03

429.61 430.02

429.36

434.15
434.44 433.18

433.23 431.88

433.74
434.45

434.15

432.07

432.40

432.17
432.17

432.66

433.63

433.88

434.89

434.82
435.77

436.02

435.49

431.00

432.

0

434.0

428.29

430.25
429.60

430.90

430.07
431.06

430.01
430.21
431.17

431.33 0

431.62

430.22 431.00

429.37

430.54

430.60

430.54

429.87

429.69

430.21

429.49

თანამდებობა

სტადია პროექტი

თარიღი ფურცლის # ფურცლების რაოდენობა

-

არქიტექტორი

დირექტორი

სახელი გვარი ხელმოწერა

m 1:500

გ. ფურცხვანიძე

-

ექსპლიკაცია:

პირობითი ნიშნები:

კედელი

კოლონა
არქიტექტურული ნიშბული
21.21 მ ფართობი კვ.მ-ში 2

წითელი ხაზი

ჭრილის ხაზი
შენიშვნა:

ლ. შაშიაშვილი

ნახაზზე საპროექტო ნული შეესაბამება

აბსოლუტურ ნიშნილს---------- 429.00

ნახაზზე ზომები მოცემულია სანტიმეტრებში

2020

არსებული ხე ნარგავები
438

.0

izogifsi

480650

WGS 1984 -ის კოორდინატთა

სისტემის UTM პროექცია
ქ. თბილისი. დავით აღმაშენებლის

ხეივანი # 40

s/k 01.72.14.034.281

განაშენიანების რეგულირების ხაზი

1-1 1-1 3-3 3-3 2-2 2-2 ობიექტის მისამართი

საპროექტო ორგანიზაცია:

dakv. #

სავაჭრო ცენტრი

S.p.s. `XG~

საიდენტიფიკაციო კოდი

404392527

t -- 579 747 741
მის. ხოშტარია-ბარნოვის ქ. #27/42ა

გენ-გეგმა
პროექტის სახელწოდება:

დამკვეთი:

S.p.s. "SINA"

(406095648)

+5.980

+6.050

+9.500

+12.550

+21.450 +19.250
+21.450

+21.450

1

.38 %
ნალექის გადასაყვანი ჟოლობები
ნალექის გადასაყვანი ჟოლობები
პანდუსი 1.38%

ნალექის გადასაყვანი ჟოლობები

1 2 3 4 5 5

1 2 3 4 5 5

6

7 8 9

6

7 8 9

a

T

d

e

b

g

z

ქალაქი თბილისი, დავით აღმაშენებლის ხეივანი, №40 (01.72.14.034.281) საკუთრებაში არსებული ნაკვეთის და მისი მიმდებარე ტერიტორიის ტოპოგრაფიული

ბაზა

ჩ

ზ/ხ 800 ნაგავსაწვავი გაზსადენი

4624100

4624050

4624000

480700

480750

ძა

3ძა

432.17 432.17 432.66 432.07 432.40 431.93 431.87 431.88 431.45 431.00 430.02 429.61 429.36 428.99 428.99 429.32 428.72 428.75 429.00 430.46 430.49 429.04 429.73 429.05 429.04 428.85 431.23 431.21 430.81 431.03 429.92 433.63 433.88 433.23 434.15 433.74 434.82 434.45 434.89 435.77 434.15 435.49 434.44 433.18 436.02 434.00 432.00 439.00 428.20 428.69 428.51 428.30 428.15 428.17 428.19 428.70 428.16 428.32 428.42 428.24 428.28 428.16 428.19 428.23 428.29

პირობითი აღნიშვნები

WGS 1984-ის კოორდინატთა სისტემის UTM პროექცია

ძს	საცხ. შენობა	ხის ღობე	წ წყალსადენი/ჩამდინარე
ძა	არასაცხ. შენობა	ღობე	გ გაზი
	ფარდული	ქვის კედელი	კ კანალიზაცია
	მშენებარე შენობა	კედელი	სან სანიაღვრე
	სატრანსფორ.	ფლატე	კგ კაგშირგაბმულობა
	ჯიხური	რკინიგზა	ელ. ქსელები
	ხეები	სამეთვალყურეო ჭები	თგ გათბობა
	გარე განათება	ელ. გადამცემი ხაზი	

შენიშვნა: 1) გეგმაზე დატანილია საჯარო რეესტრში რეგისტრირებული ნაკვეთის საზღვარი

2) მიწის სამუშაოების შესრულება შეათანხმოს კომუნიკაციის წარმომადგენლებთან

შპს 'ენლაინი'

ს/კ (405184152) თბილისი, ვაკე-საბურთალოს რაიონი, ს. მგალობლიშვილის ქ. №18

Ltd „nline“

18 mgaloblishvili street, Tbilisi, Georgia,
tel: 0322 14 75 10

www. nline.ge

info.ltdnline@gmail.com

დირექტორი:	გ. გულიაშვილი
აზომა:	ა. კობაიძე
დახაზა:	ა. კობაიძე
მაშტაბი: 1:500	11/12/2019 წ.

საბარათველო. შპს "ენ ლაინი" * GEORGIA. 405184152 "N LINE"

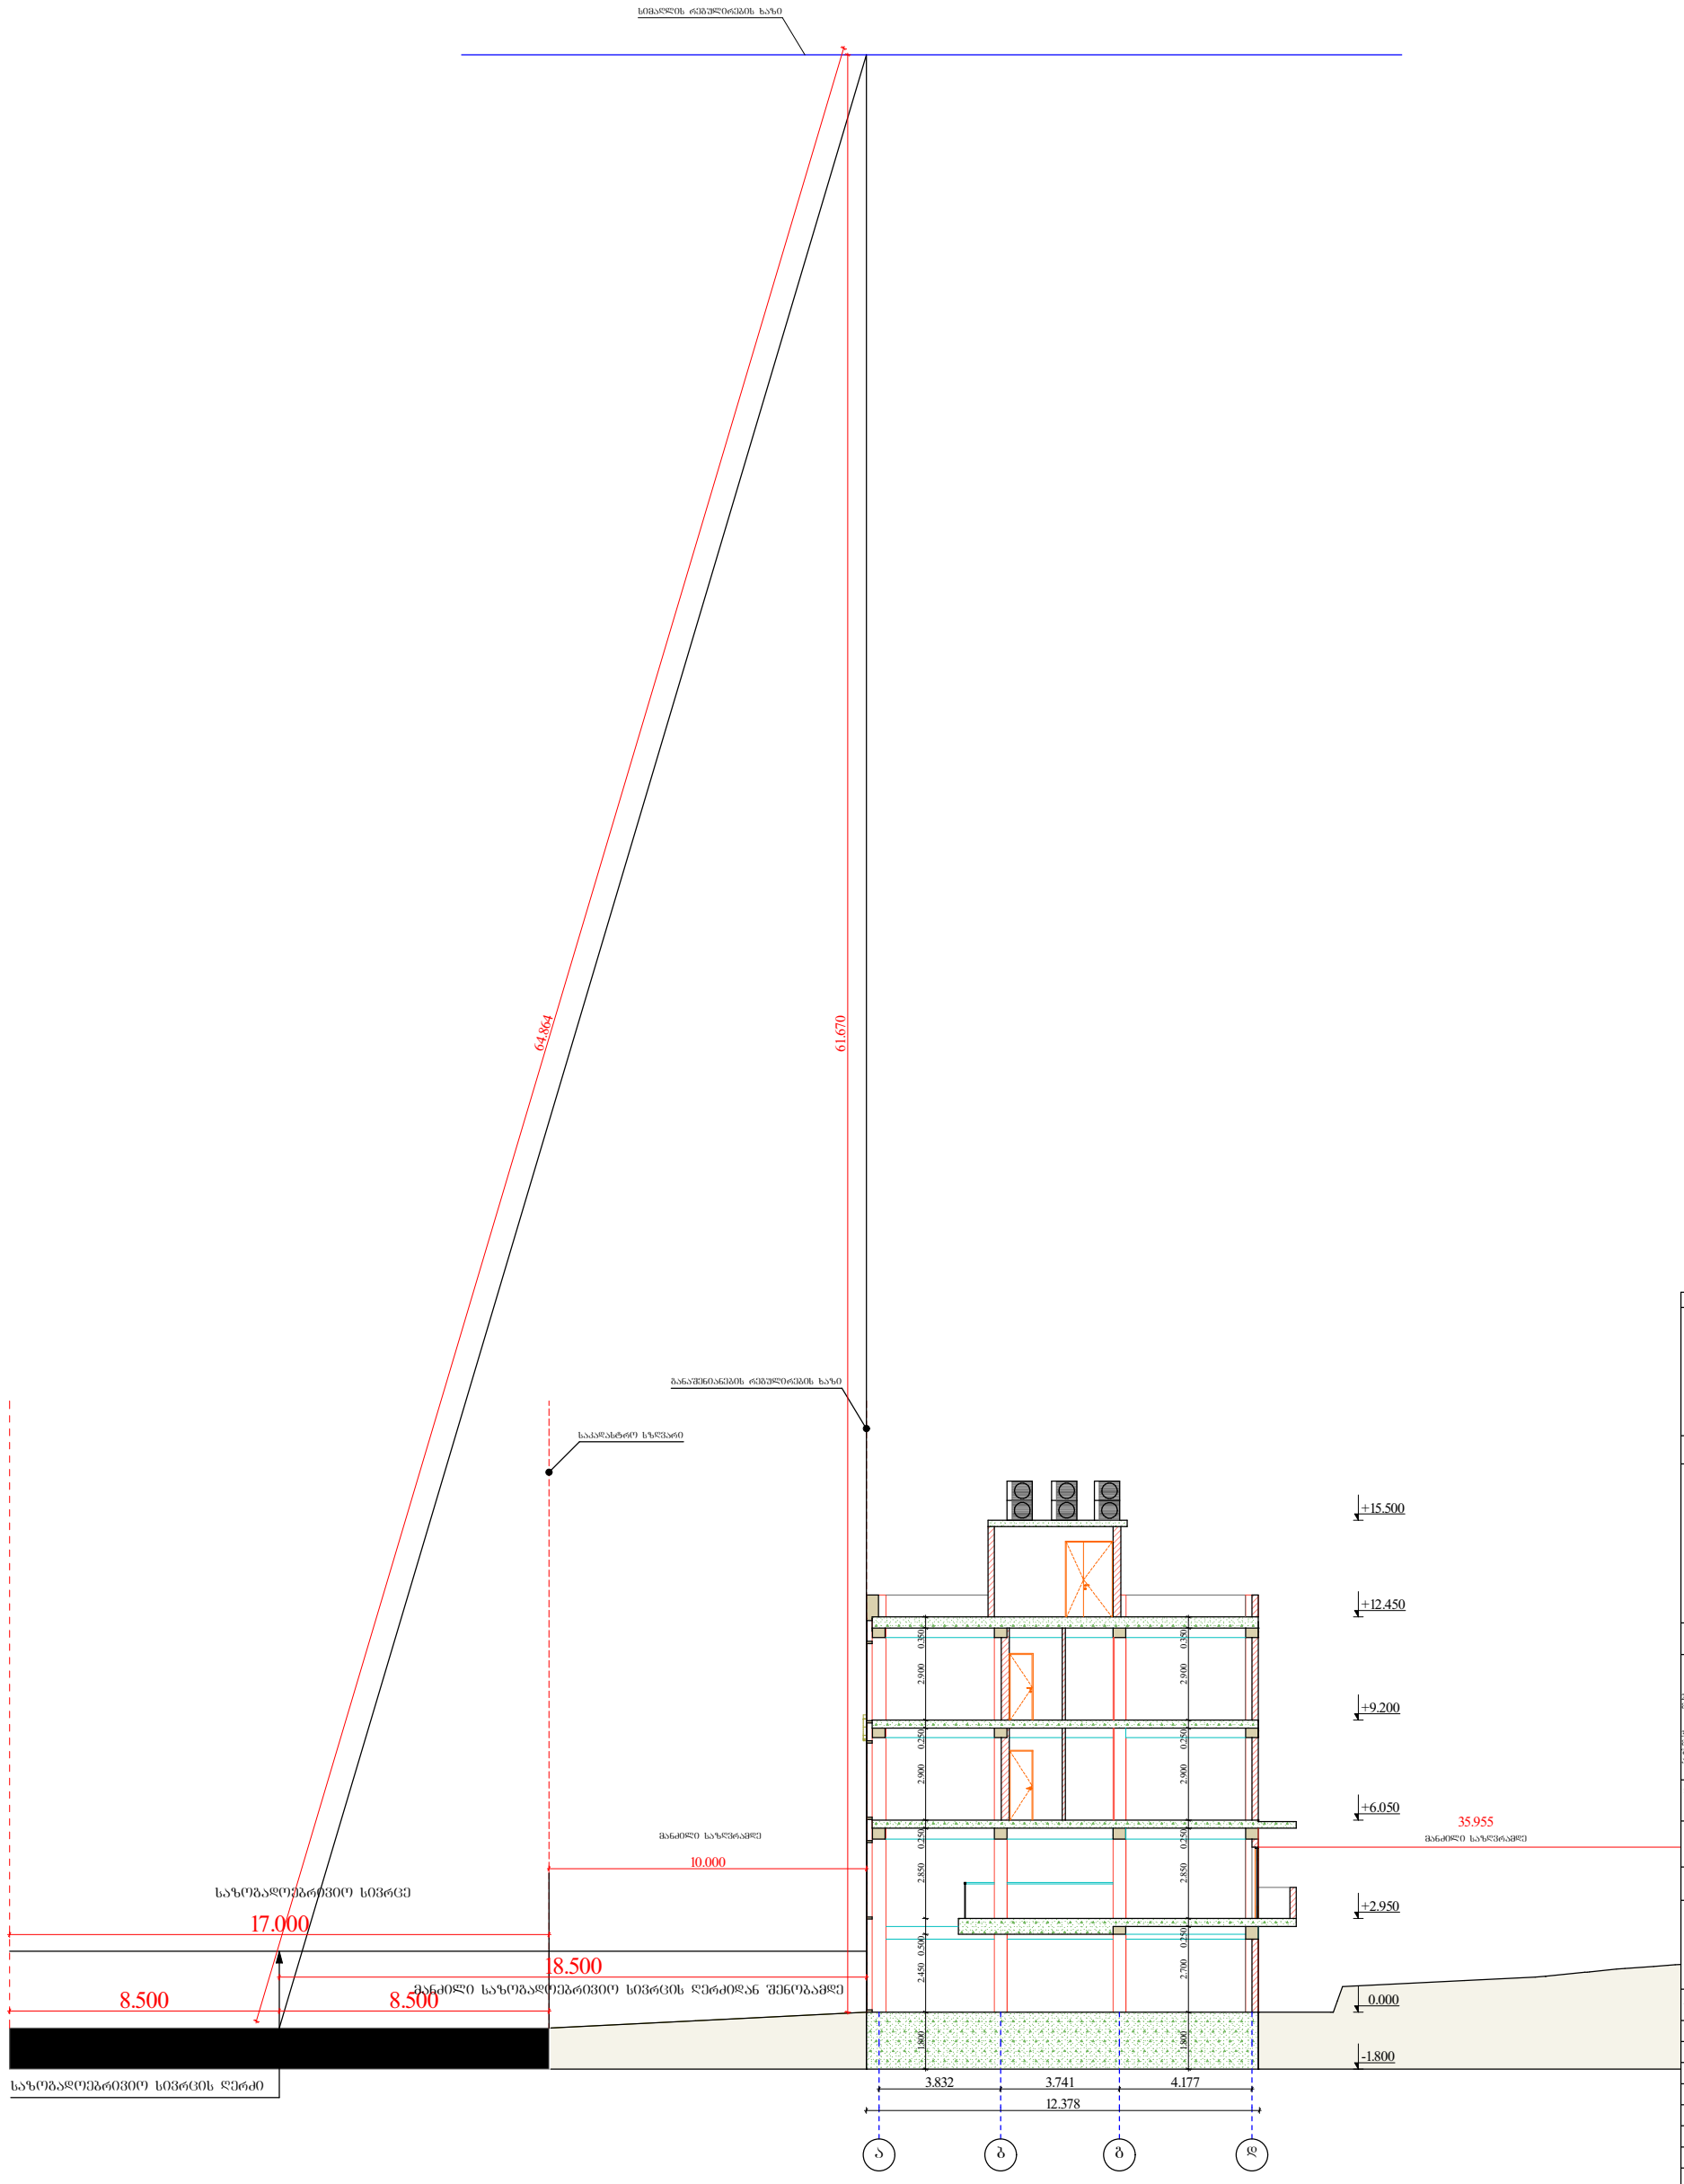

A-3	თბილისი 2019წ.

H=L/Y
18.500/0.3=61.67

პირობითი ნიშნები

- ღერძის ხაზი
- ±0.00 საორიენტირო ნიშნული
- პრიზმის ხაზი
- +0.00 არქიტექტურული ნიშნული
- ნაკვეთის საზღვარი
- განაშენიანების რეგულირების ხაზი

შენიშვნები

2. ნახაზზე ზომები მოცემულია მილიმეტრებში

3. ნახაზის ქვეშა ცვლილება მშენებლობის შეთანხმებული უნდა იქნეს პროექტის ავტორთან

დამკვეთი: შ.პ.ს "SINA"	
შეთანხმებულია დამკვეთთან: შ.პ.ს "SINA"	

შეთანხმებული პროექტის ცვლილება

მისამართი:

ქ თბილისი, სოფელი დიღომი საკ.კოდ: 01.72.14.034.281

შ.პ.ს. „კირკიტაძე და კომპანია"

თანამდებობა	ვინ	ხელმოწერა
დირექტორი	რ.კირკიტაძე	
არქიტექტორი	ი. ქ.ცქიტიშვილი	
დაიზუმავი	ი. ქ.ცქიტიშვილი	
დამკვეთი:	შ.პ.ს "SINA"	
მასშტაბი	1:125	სიმაღლის ხაზი
თარიღი	19.10.2019	
სტადია		
საპროექტო		ფურცელი

შ.პ.ს "კირკიტაძე და კომპანია" (ს/კ64162940067)

L.T.D "KIRKITADZE & COMPANY"

პეკინის ქ. №27 ტ: 2 37 23 00 მობ: 5 99 56 22 76, ფაქსი: 2 37 23 00

Pekini str. N 27 tel: 2 37 23 00 mob: 5 99 56 22 76, fax: 2 37 23 00

ქალაქი თბილისი, დავით აღმაშენებლის ხეივანი, №40 (ს/კ 01.72.14.034.281)
შპს "SINA"-ს (I 406095648) საკუთრებაში არსებული 1400 კვ.მ. არასასოფლო-სამეურნეო
დანიშნულების მიწის ნაკვეთის და მისი მიმდებარე ტერიტორიის ტოპოგრაფიული

გენგეგმა

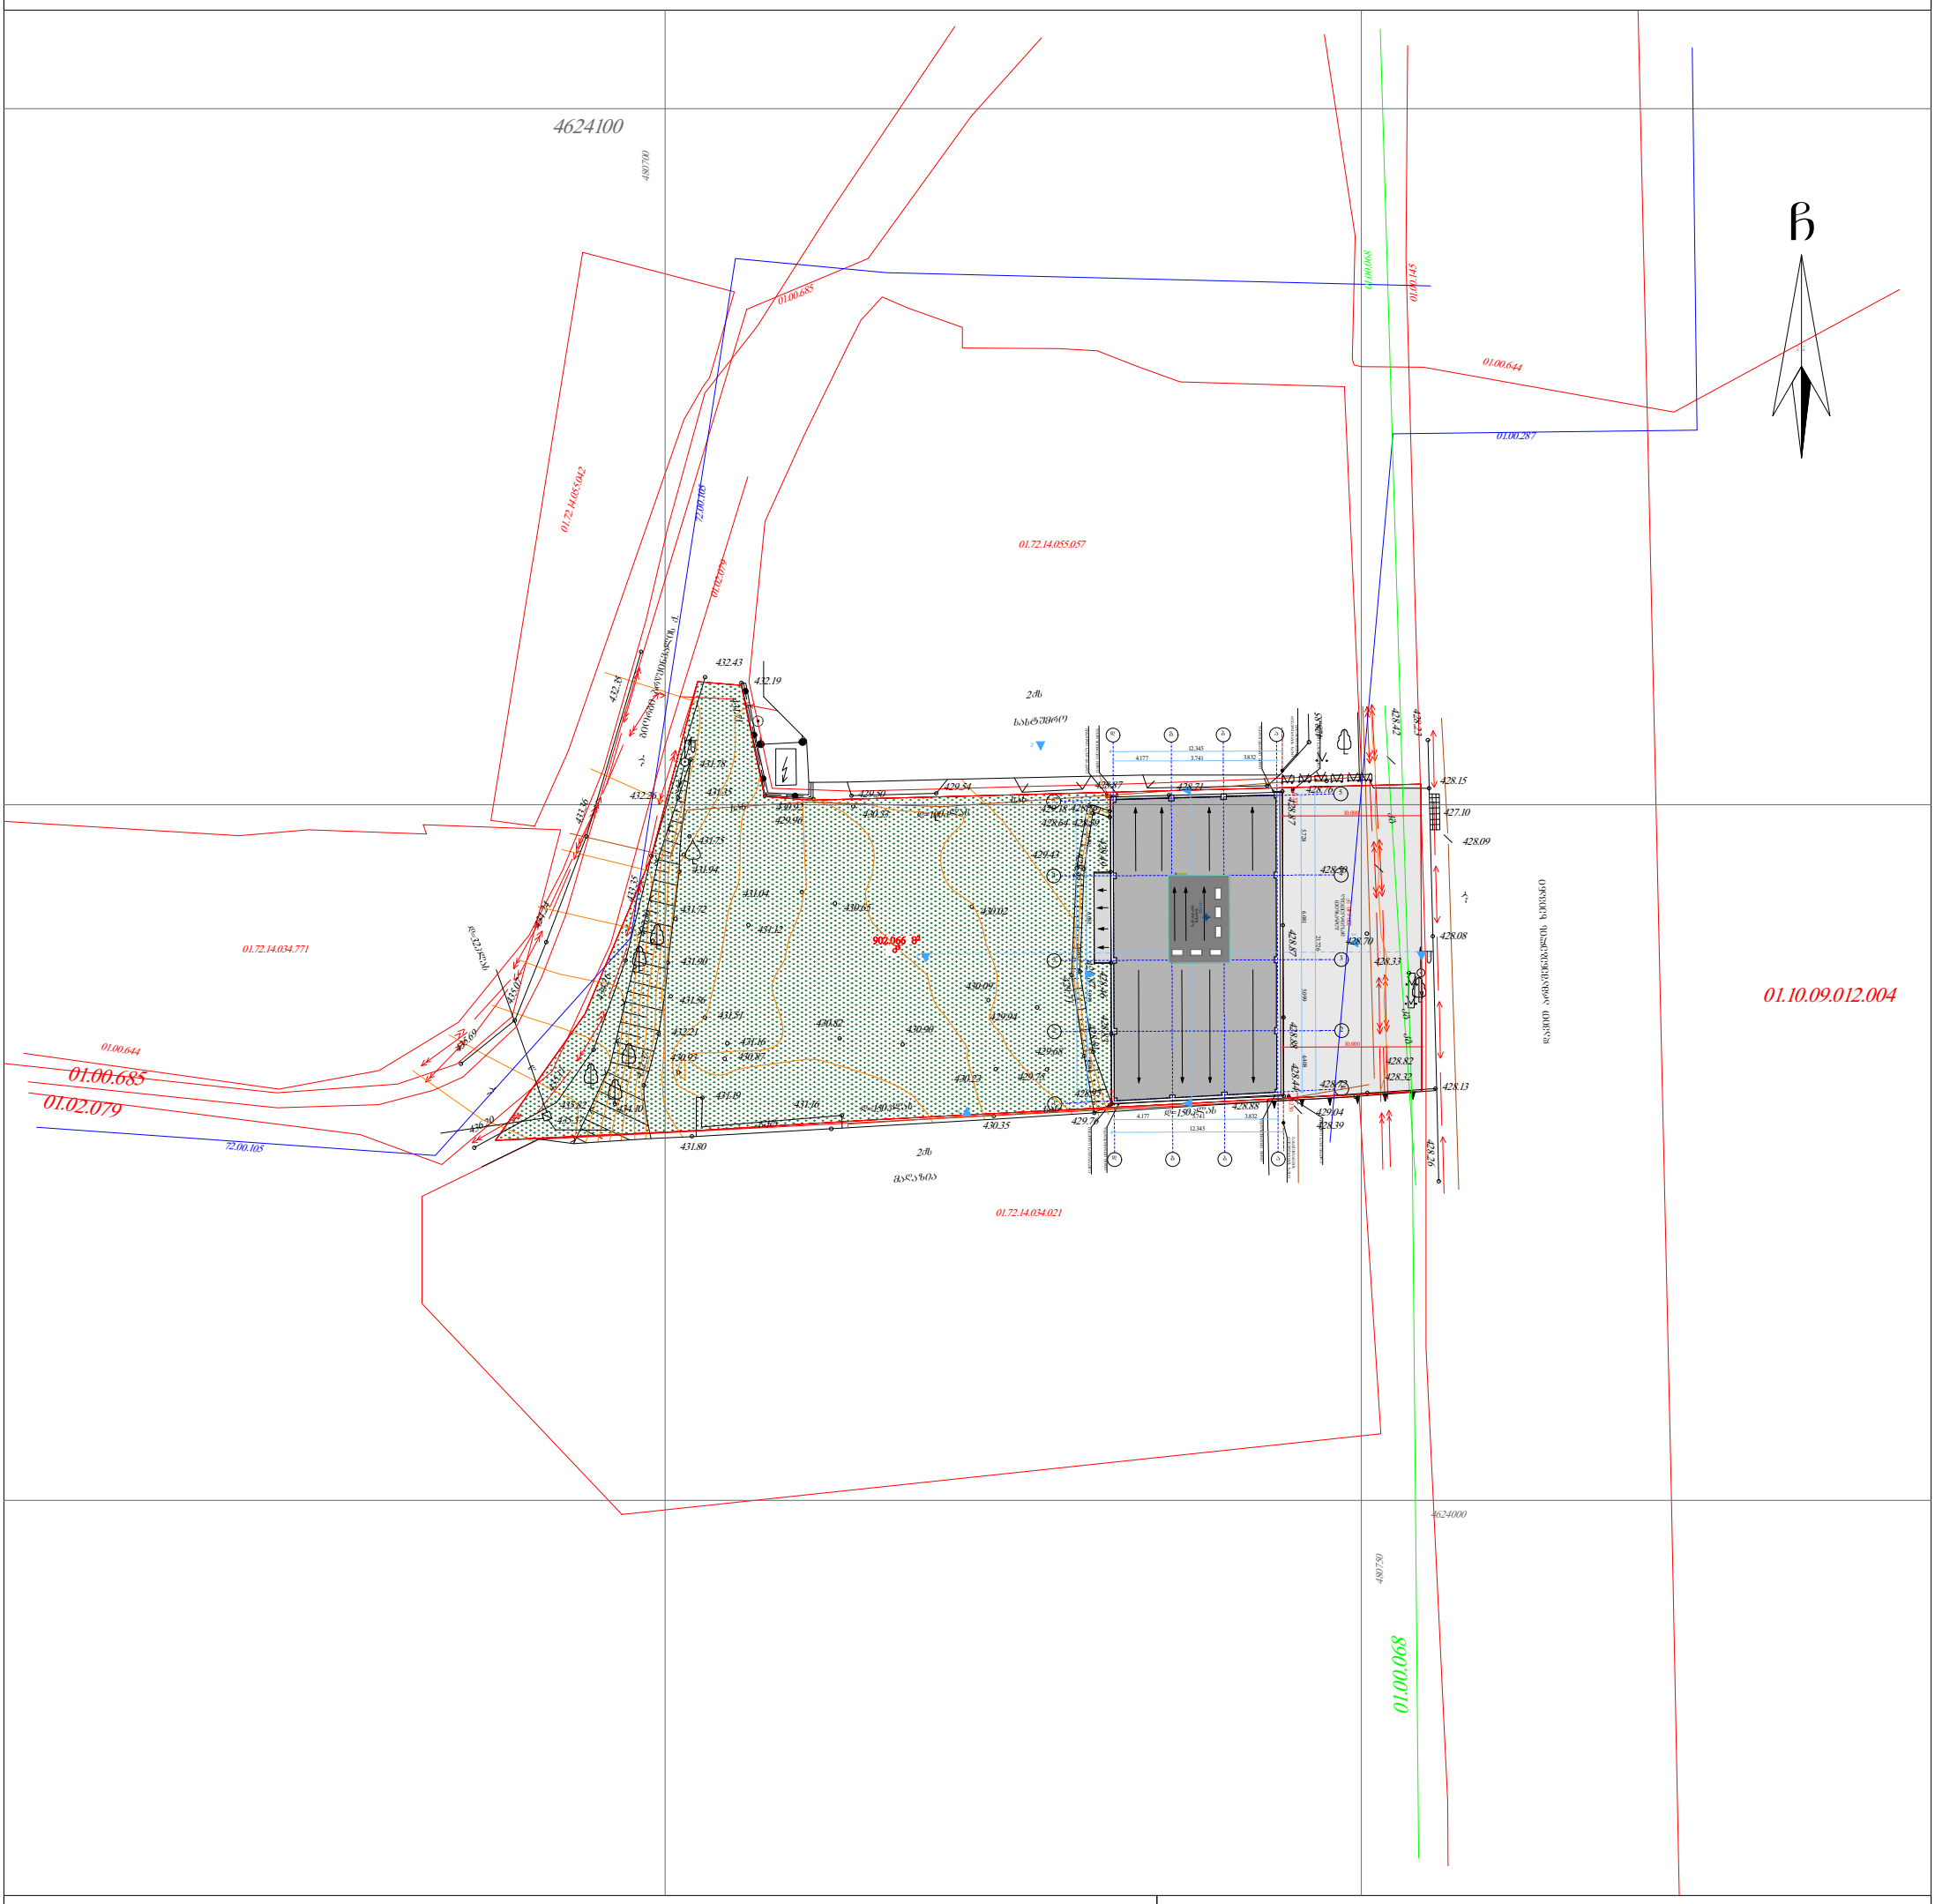

პირობითი აღნიშვნები

WGS 1984-ის კოორდინატთა სისტემის UTM პროექცია

ძხ	საცხ. შენობა		ხის ღობე	წ	წყალგაყვანილობა
ძა	არასაცხ. შენობა		ღობე	გ	გაზი
	ფარდული		ქვის კედელი	კ	კანალიზაცია
	მშენებარე		კედელი	სან	სანიაღვრე
	შენობა		ფლატე	კგ	კავშირგაბმულობა
	წიწვოვანი ხე		რკინიგზა		ელ. ქსელები
	ფოთლოვანი ხე			თგ	გათბობა
	ხილკენკროვანი		სამეთვალყურეო ჭები		
	მცენარე				
	ბარე ბანათება		ელ. გადამცემი ხაზი		

შენიშვნა: 1) ——— ბებმაზე დატანილია საჯარო რეესტრში რეგისტრირებული ნაკვეთის საზღვრები

2) ——— ვინაიდან ბებმაზე დატანილია მხოლოდ რეგისტრირებული მიწისქვეშა კომუნიკაციები მათი მდებარეობების დაზუსტება მოხდეს ქველა კომუნიკაციის წარმომადგენლებთან

შ.პ.ს. "კირკიტაძე და კომპანია" (ს/კ64162940067)

პეკინის ქ. №27/10 ტ: 2 37 23 00 მობ: 5 99 56 22 76, ფაქსი: 2 37 23 00

L.T.D "KIRKITADZE & COMPANY"

Pekini str. N 27/10 tel: 2 37 23 00 mob: 5 99 56 22 76, fax: 2 37 23 00

www. kirkitadze.ge kirkitadze@mail.ru

დირექტორი:		რ. კირკიტაძე
არქიტექტორი		ი.კეკელია
დამკვეთი		შპს "SINA"
მასშტაბი: 1:500		19.10.2019წ.