შპს " კმგ გრუპი "
ქ. თბილისი, სანაპიროს ქუჩა №2ა
ტელ: +995 577601798


მისამართი

ქ. თბილისი.
ნუცუბიძის ფერდობი,
ინტენსიფიკაციის ჭურის მიმდებარედ
(01.14.16.014.177)

სიტუაციური სქემა



ტოპო გეგმა

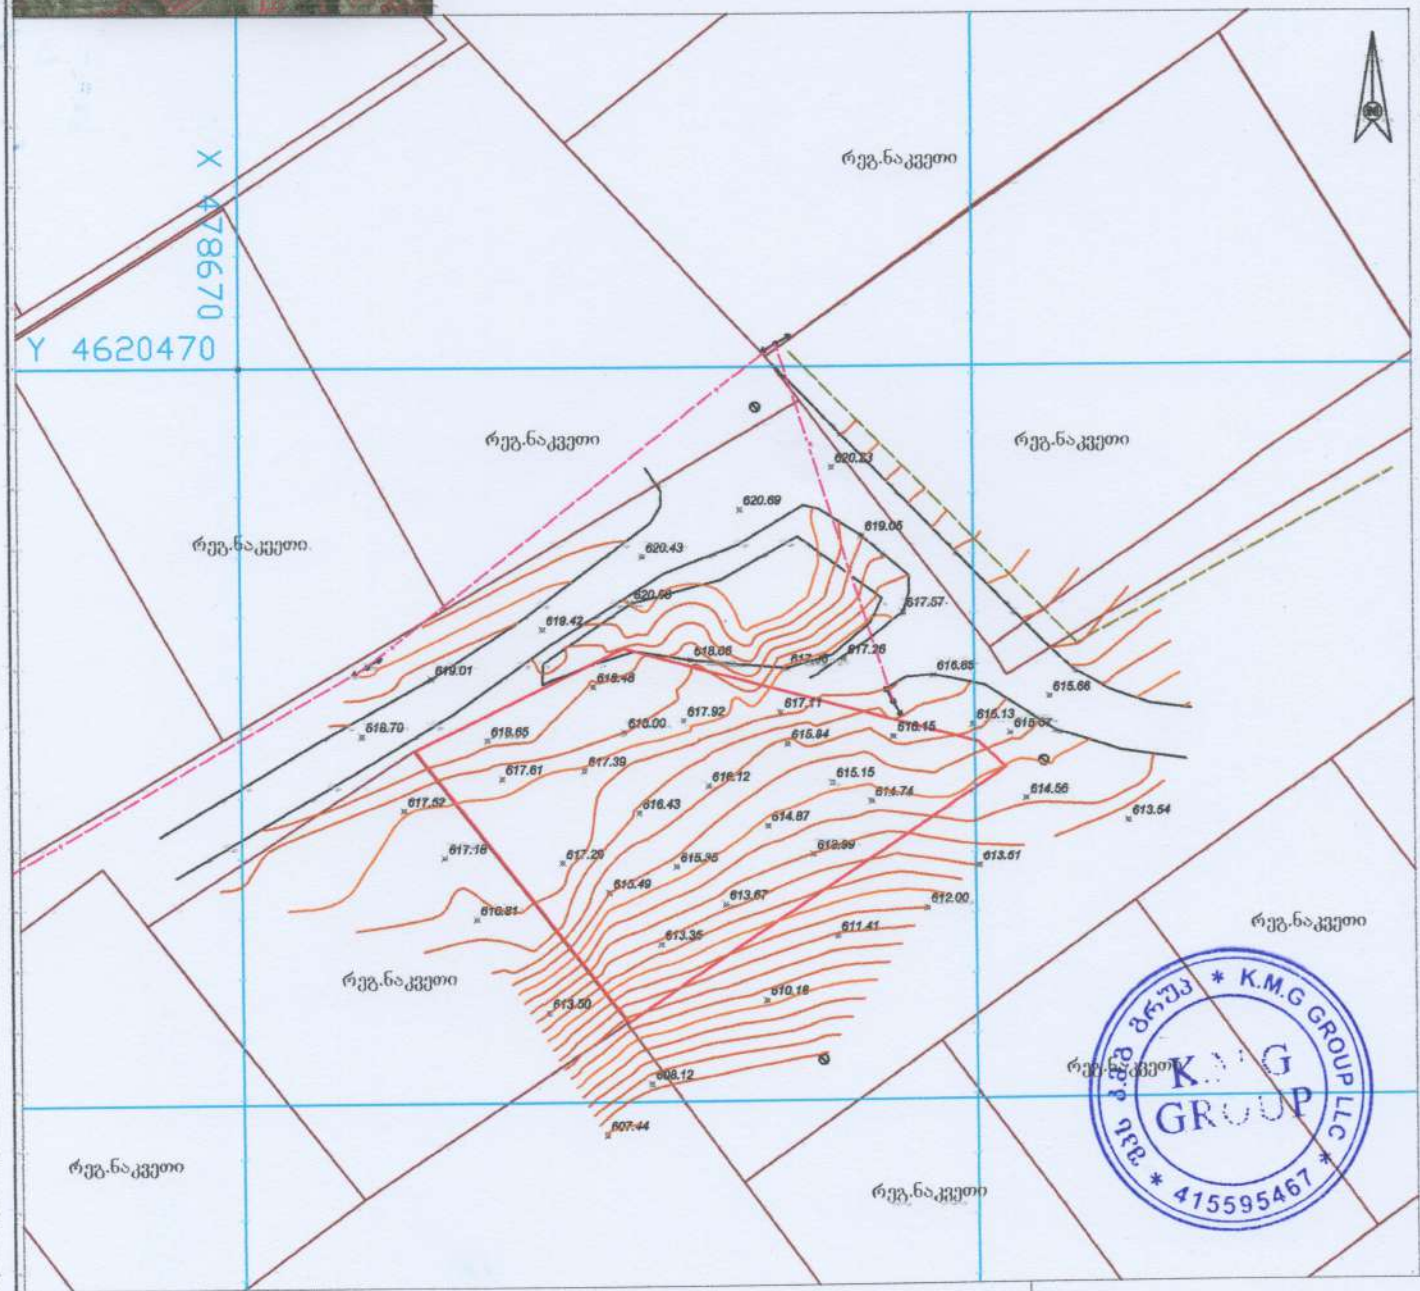

პირობითი აღნიშვნები

მიწიხმარების კომუნიკაციები	ნაკვეთის საზღვარი	მიწდგომი	ცოცხალი ღობე	სეტყის ღობე
კანალიზაცია	შენობა	ბუჩქი	ხეების რიგი	ბორდიური
ელ. გადაცემის ხაზი	არკა	გაზონი	ტრანსფორმატორი	ბეტონი
გაზის მილი	ფარდული	სამეთვალყურეო ჭები	რადიო ან ტელე ანძა	ქვიშა
წყლის მილი	კიბე	ძველი	დაშტიონები	საყრდენი კედელი
კანალიზაციის ხაზი	ფოთლოვანი ხე	შადრევანი	ღვინის ბოძი	ჭიშკარი
	წიწვოვანი ხე	ორკანი	რკინიგზა	გზის კონტური
	ვაზი	წყარო ან ჭა	იზოპიეზი	ფლატე
	პალმა	ბენზინგასამართი სადგური	რკინის ღობე	UTM (საერთაშორისო) სისტემის კოორდ.
		მაღალი ძაბვის გადამცემი		


შპს " კმგ გრუპი "

ავტორისტი		დ.ნინოშვილი
ტოპოგრაფი დაშვებულია		ზ.ფიფიაძე
მ.1:500		10.06.2019

შპს " კმგ გრუპი " * K.M.G GROUP LLC * 415595467

A3	დაკვეთა№	პროექტი№

სიტუაციური სქემა

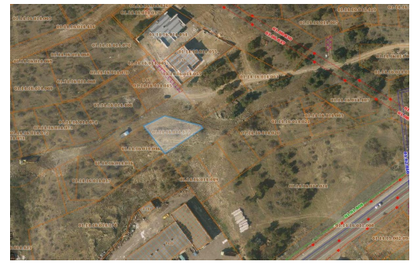

პირობითი აღნიშვნები

- წითელი საკადასტრო ხაზი
- განაშენიანების რეგულირების ხაზი შპანა ეზოსთვის
- ღერძის ხაზები
- ჭრილის ხაზები

შენიშვნები

1. ზომები მოცემულია სანტიმეტრებში;
2. ნახაზზე ყველა ცვლილება შეთანხმებული უნდა იყოს პროექტის ავტორთან;

დამკვეთი:	შპს. „დინამ-იძს“		
შენობა-ნაგებობის დანიშნულება:	ინდივიდუალური ორბინიანი საცხოვრებელი სახლი		
პროექტის მისამართი:	ქ. თბილისი, ნუცუბიძის შირდობი, ინტენსიფიკაციის ქუჩის მიმდებარედ; ს/კ: 01.14.16.014.177		
ნახაზი:	**გენგეგმა**		
მასშტაბი	**1:200**	თარიღი	2020წ

საპროექტო ჯგუფი

თანამდებობა	გვარი	ხელმოწერა
დირექტორი	ვ. ბერიძე	
ავტორი	ლ. ჟობალია	
არქიტექტორი	ა. ჩუტკერაშვილი	

შპს. „ემ აი სტუდიო“
შალვა ნუცუბიძის ქ. №82
info@mcgroup.ge