
№1 და №2 შენობებში ფუნქციების გადანაწილება

საცხოვრებელი	60%
კომერციული	20%
საოფისე	20%

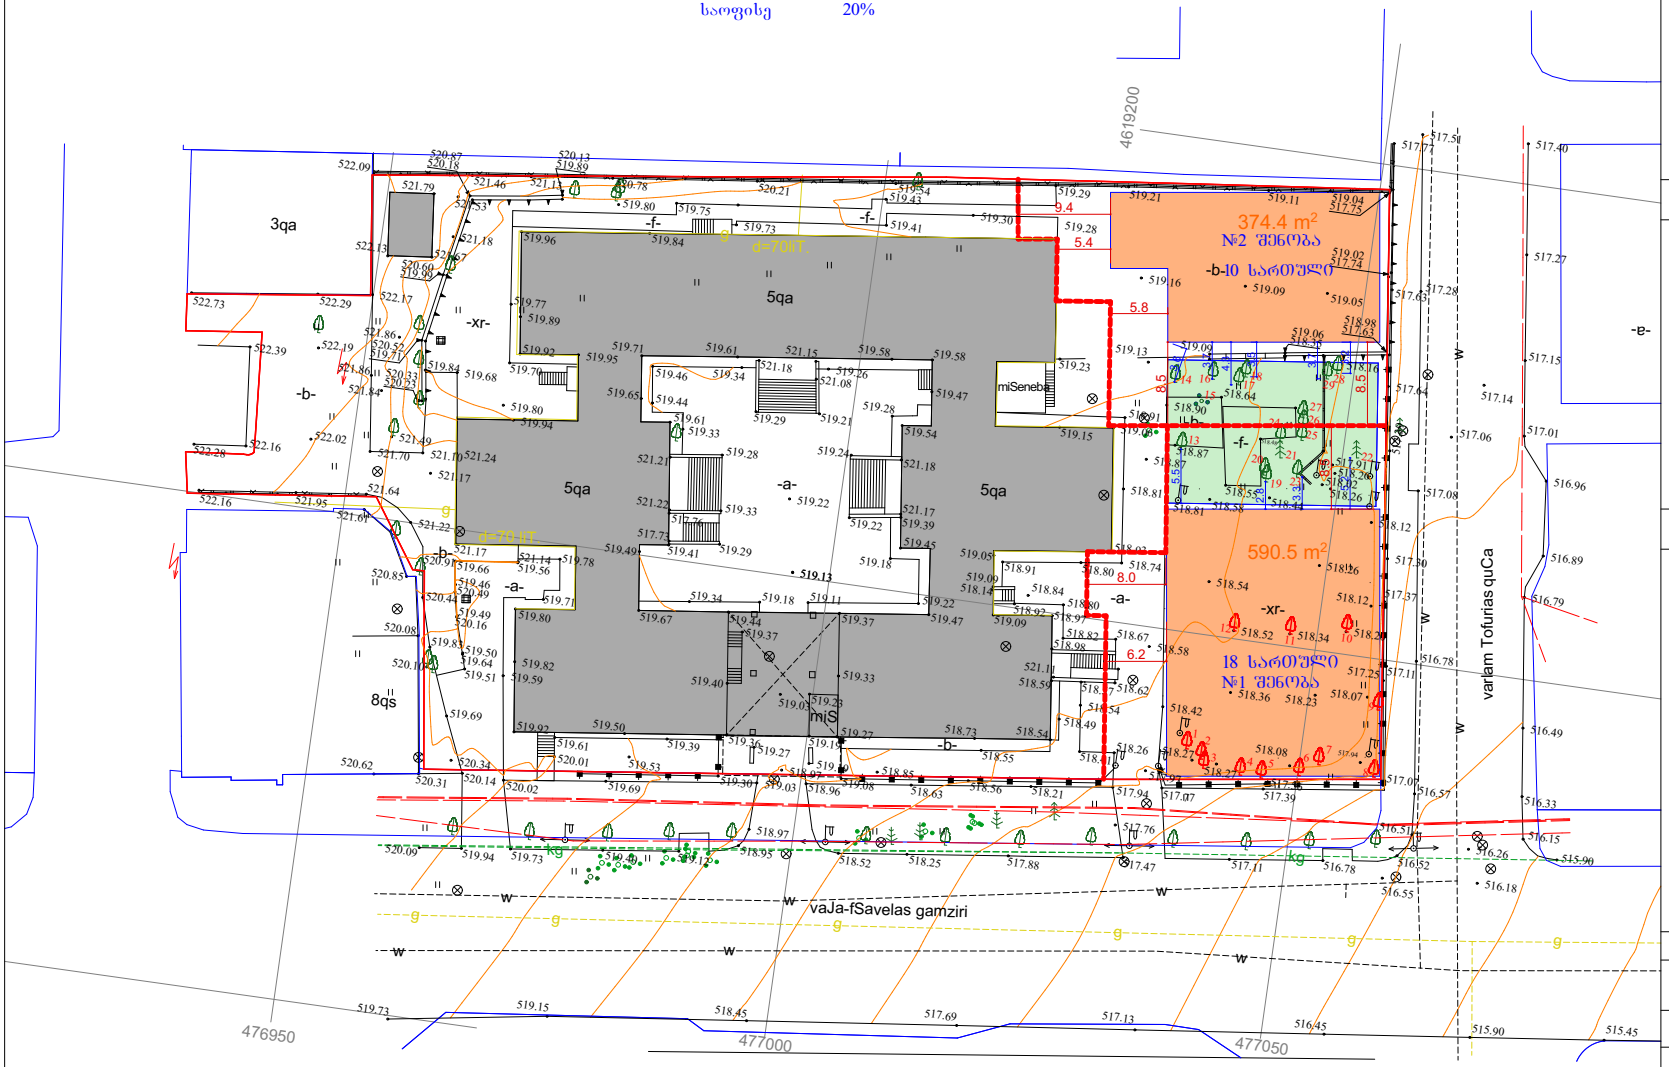

ფორმატი A-3 | თბილისი 2020 წ. | დაკვეთის №

ტექნიკურ ეკონომიკური მაჩვენებლები

1. ნახაზზე საპროექტო შენობის ნოლი მეთვალთვალია ახასიათებენ ნიშნულს
2. ნახაზზე ზომები მოცემულია სანტიმეტრებში
3. ნახაზის ყველა ცვლილება მშენებლობისას შეთანხმებული უნდა იყოს პროექტის ავტორთან

პირობითი ნიშნები

- გამწვანებული ტერიტორია ურბანული გამწვანება
- არსებული შენობა
- საპროექტო შენობა
- მოსაჭრელი ან გადასარგავი მცენარეები

N

პროექტის სახელწოდება

მრავალფუნქციური კომპლექსი

შ.პ.ს. "NEW ARCH STUDIO" ს/ნ 412680380		ქ.თბილისი ზესტაფონის ქუჩა №13 ტელ. 595 65 85 23	
თანამდებობა	გვარი	ხელმოწერა	თარიღი
დირექტორი			
პროექტის ავტორები	ე.ციოციძე		
		ესკიზური გეგმები	
მასშტაბი:	1:100		
სტადია		ფურცლები	ფურცელი
პროექტი		0	ა-0