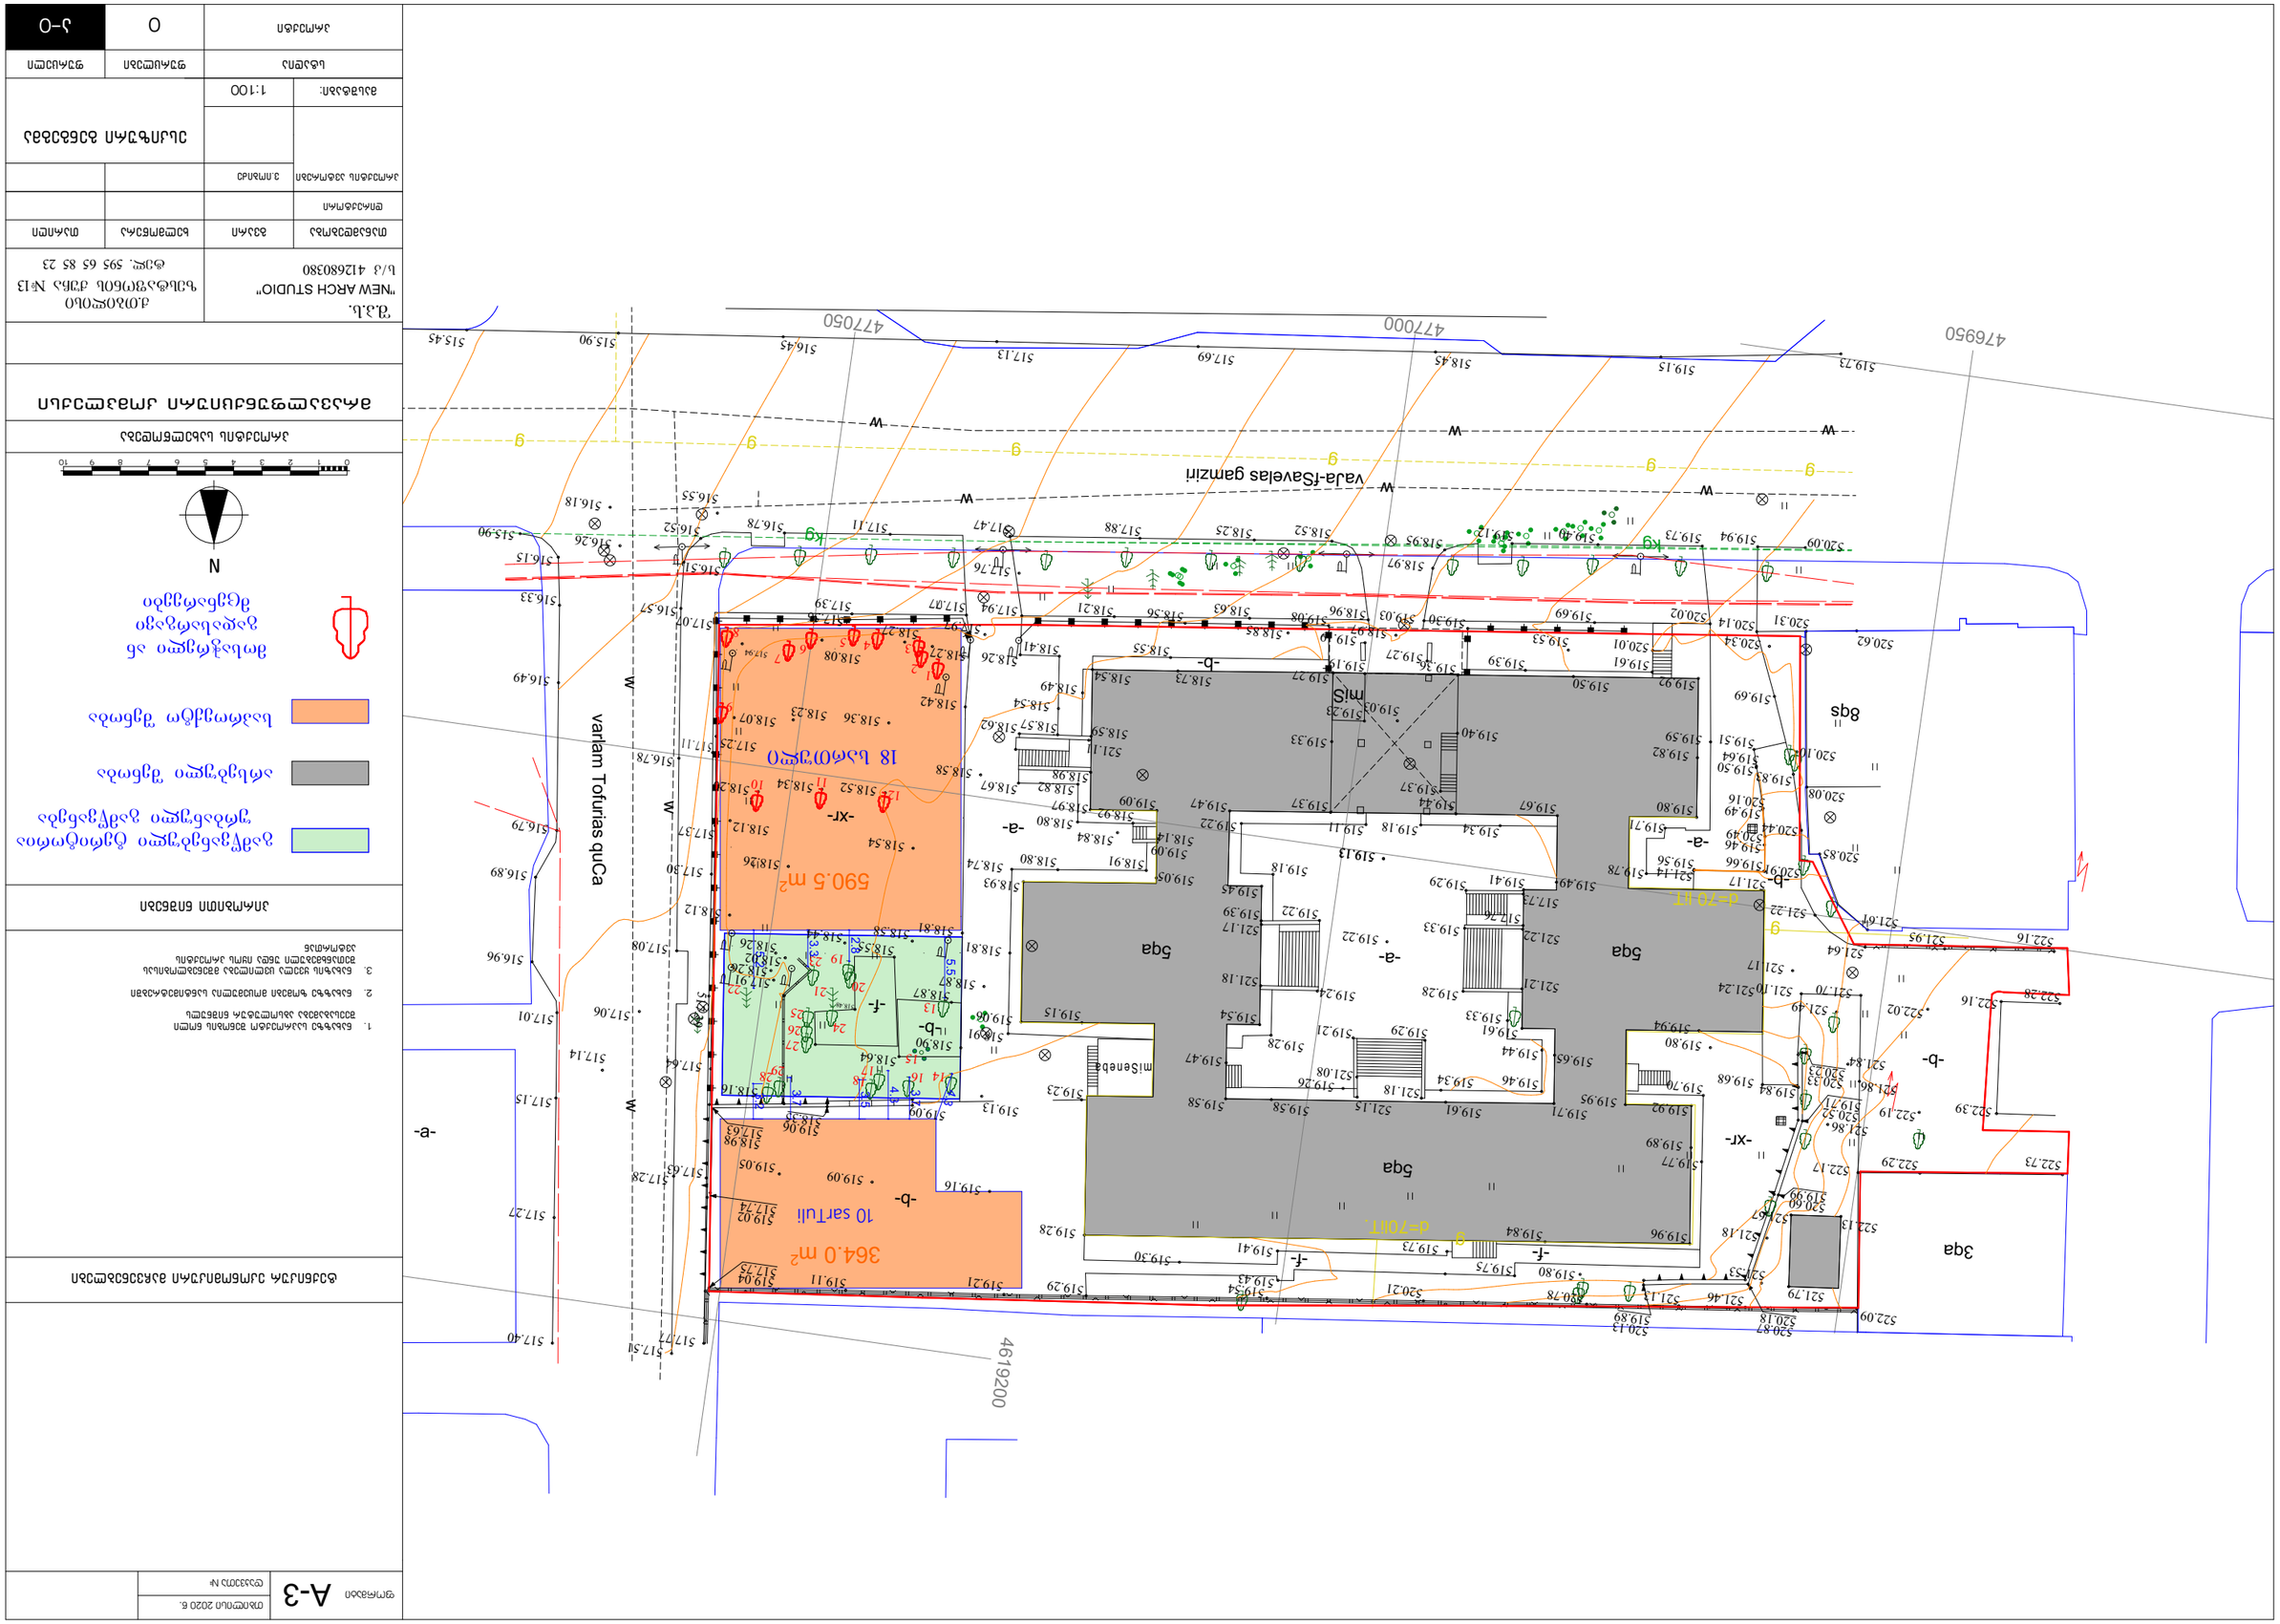

GSPublisherVersion 0.10.100.100

364.0 m2

4.3

3.7

4.3

3.5

3.7

3.2

2.8

3.3

5.2

5.5

590.5 m2

g
დ=70ლით.

g

5qa 5qa

5qa

8qs

-f-

-b-

-f-

-b-

- a-

-b-

-b-

-a-

-a-

-a-

-b-

miS

-f-
3qa

-xr-

-xr-

ვაჟა-ფშაველას გამზირი

517.77

517.75

517.74

517.63

517.64

517.37

517.25

517.07

516.52

516.51

516.57

517.11

516.78

517.08

517.39

517.30

517.63

517.28

517.51
517.40

517.27

517.15

517.01

516.96

516.89

516.79

516.49

516.33

515.90

516.15
516.26

516.18

516.55

517.06

517.14

516.78

517.11

517.39

517.77

517.56

517.13
516.45

515.90

515.45

518.27

518.27

518.08

517.94

518.07

517.97

517.76

518.58

518.87

518.02

517.91

518.26

518.26

518.12

518.12

518.34

518.20

518.52

518.36 518.23

518.26
518.54

518.58

518.44

518.42

518.26
518.41

518.67

517.47

518.21

517.94

518.54
518.49

518.81

518.90

519.13

518.91

518.81

518

518.74

.80

518.80

518.82

518.91
519.09

518.92

518.84

518.14

518.62

521.11

518.98

518.97

519.05

518.93

519.06

518.54

519.09

518.16

518.35

518.48

518.55

518.87

518.64

519.15

519.23

518.59

518.57

517.69

518.45

518.55
518.85
518.56

519.08

517.88

518.25

518.63

518.52

518.97

518.95
519.12

519.69

519.03

519.40

520.02

519.30

518.97

519.03

519.13

519.15

519.18

519.11

519.27
519.19

519.23

519.19

519.27

519.40

519.37

518.73
519.39

519.50

518.96

519.36

519.67

519.44

519.49

519.41

519.61

519.65

519.71

519.33

519.28

519.29

519.22

519.24

519.58

519.58

519.47

519.54

519.39
519.45

519.37

519.47

519.33

519.22

519.18

519.28

519.26

519.34

519.34

519.46

519.44

519.33

521.08

521.21

521.17

521.18

519.21

521.15
521.18

519.29

521.22
517.76
517.73

519.61

519.22

520.14

519.53

519.61
520.01

519.73

519.94

520.09

519.73

520.62
520.31

519.59 519.51

520.34

519.82

519.92

521.10

519.80
520.08

520.10

519.69

520.16

520.49

520.91

519.50
519.64

519.49

519.46

519.66

521.14
519.56

519.78

519.71

521.17

521.24

521.17

519.68

521.22

521.64
521.95

522.16
521.61

520.85

521.70

521.86

522.17

522.13

521.86

521.84

521.49
522.28

522.16

520.44

519.83

522.39

522.73

522.29

522.19

522.02

520.23

519.71

519.99

520.18

521.13

521.46

520.87

520.60

520.33

519.28

519.09

519.06

518.98

519.02

519.04

519.11

519.21

519.29

520.21

519.54

520.78

519.89

520.13

519.75
519.73

519.43

519.41

519.30

519.16

519.09 519.05

519.80

519.84

519.96

520.52

521.18

522.09

521.79
521.53

521.67

519.92 519.95

519.89

519.94

519.70

519.77

519.80

519.84

476950

477000

477050

4619200

w

w

w

w

w

w

w

g

g

kg

kg

g

g

g
g
w

w

მიშენება

დ=70 ლით.

varlam თოფურიას ქუჩა

1
2

3 4 5

6

7

8

9

11

10

12

13

14
15

16 17

18

19

20

21

22

23

24
25

26

27

28
29

10 სართული

18 სართული

არსებული შენობა

საპროექტო შენობა

მოსაჭრელი ან
გადასარგავი
მცენარეები

გამწვანებული ტერიტორია
ურბანული გამწვანება

ქ.თბილისი
ზესტაფონის ქუჩა #13

ტელ. 595 65 85 23 კ

p.
"NEW ARCH STUDIO"

. s

s / 412680380

S.

0 1 2 3 4 5 6 7 8 9 10

N

A-3

პროექტის ავტორები

მასშტაბი:

თარიღი

ფურცელი

თანამდებობა

სტადია ფურცლები

ხელმოწერა

პირობითი ნიშნები

დაკვეთა #

თბილისი 2020 წ.
ფორმატი

გვარი

პროექტი 0 ა-0

ვ.იობიძე

პროექტის სახელწოდება

ტექნიკურ ეკონომიკური მაჩვენებლები

ესკიზური გენგეგმა

1. ნახაზზე საპროექტო შენობის ნოლი
შეესაბამება აბსოლუტურ ნიშნულს

2. ნახაზზე ზომები მოცემულია სანტიმეტრებში

3. ნახაზის ყველა ცვლილება მშენებლობისას
შეთანხმებული უნდა იყოს პროექტის
ავტორთან

დირექტორი

1:100

მრავალფუნქციური კომპლექსი