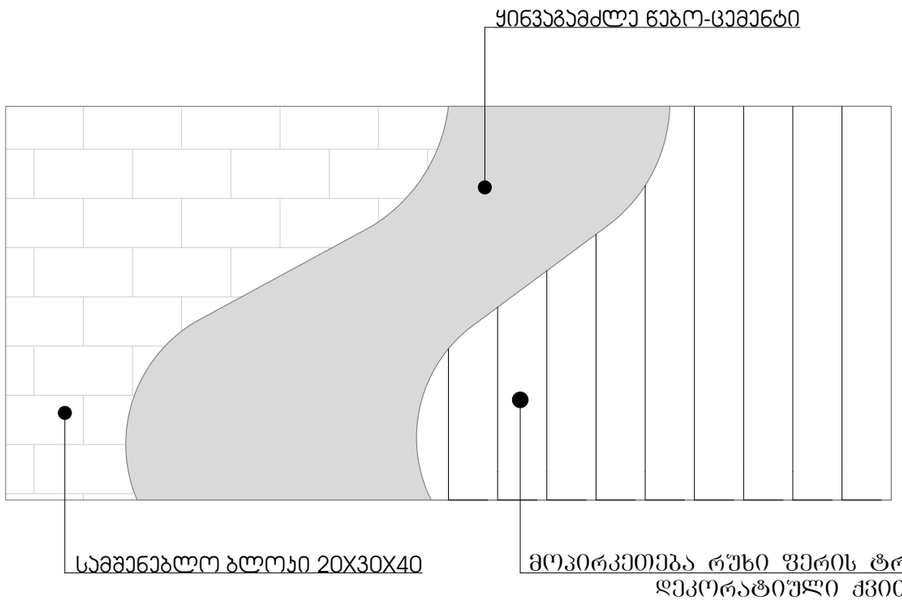
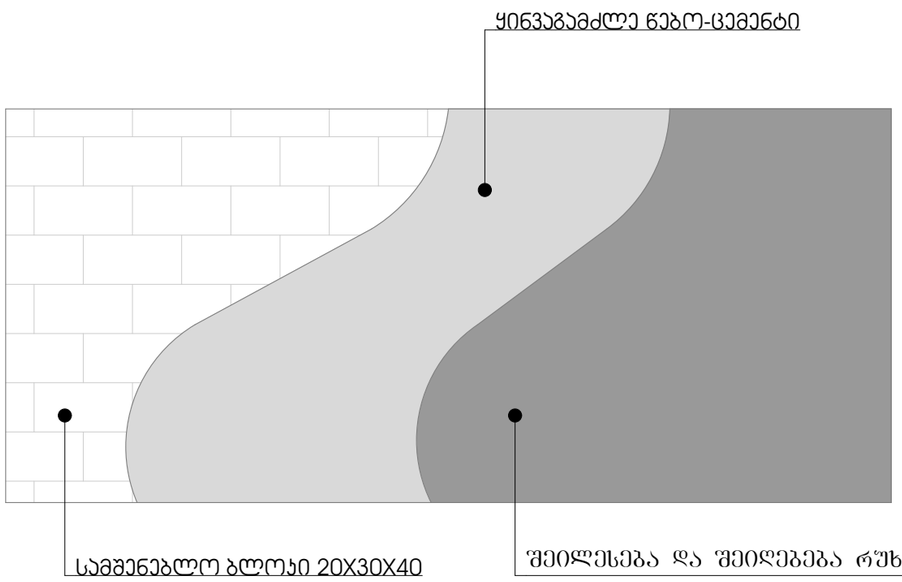



მენიშვნები და პირობითი აღნიშვნა

პროექტის სახელწოდება

სამშენებლო მასალების საწყობი

ობიექტის მისამართი

ქ.თბილისი, ქუჩა შუშის, N38,(ბაღნარის N2ა)
ს/კ (01.11.04.017.117)

შ.პ.ს. "არქვეი"

ს.ნ.: 420425524
ელ-ფოსტა: arch.way@outlook.com

დირექტორი უ.ჯანტურია

მთ. არქიტექტორი დ. ჯაშია


დამკვეთი: საკრციო საზოგადოება "თრიალეთი"

ნახაზის დასახელება

მოსაპირკეთებელი მასალების სპეციფიკაცია

| მასშტაბი | ფორმატი | გვერდი |
|---|---|---|
| | A-3 | 0 |

# ფასადი A-C
## მ 1:100

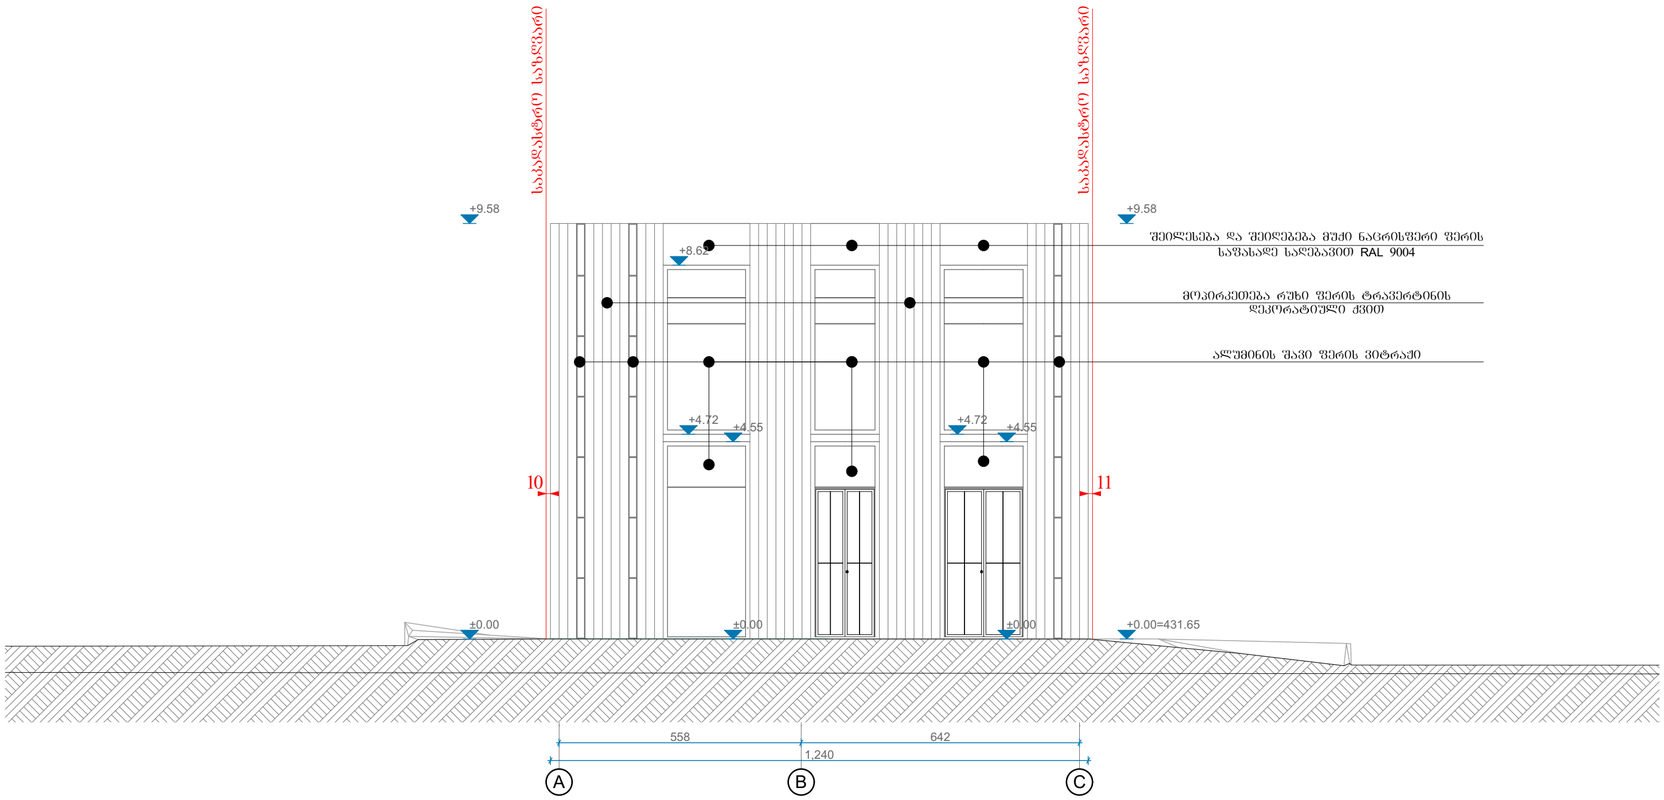



მენიჯერი და პიროზითი ინჟინერი

პროექტის სახელწოდება

სამშენებლო მასალების საწყობი

ობიექტის მისამართი

ქ.თბილისი, ქერჩ შუმის, N38,(ბაღნარის N2ა)
ს/კ (01.11.04.017.117)

შ.პ.ს. "არქკვე"

ს.ნ.: 420425524

ელ-ფოსტა: arch.way@outlook.com

დირექტორი უ.ჯანტარია

მთ. არქიტექტორი დ. კაშია


დამკვეთი: საკაცია სახოგადოება "თრიალეთი"


ნახაზის დასახელება

# ფასადი A-C
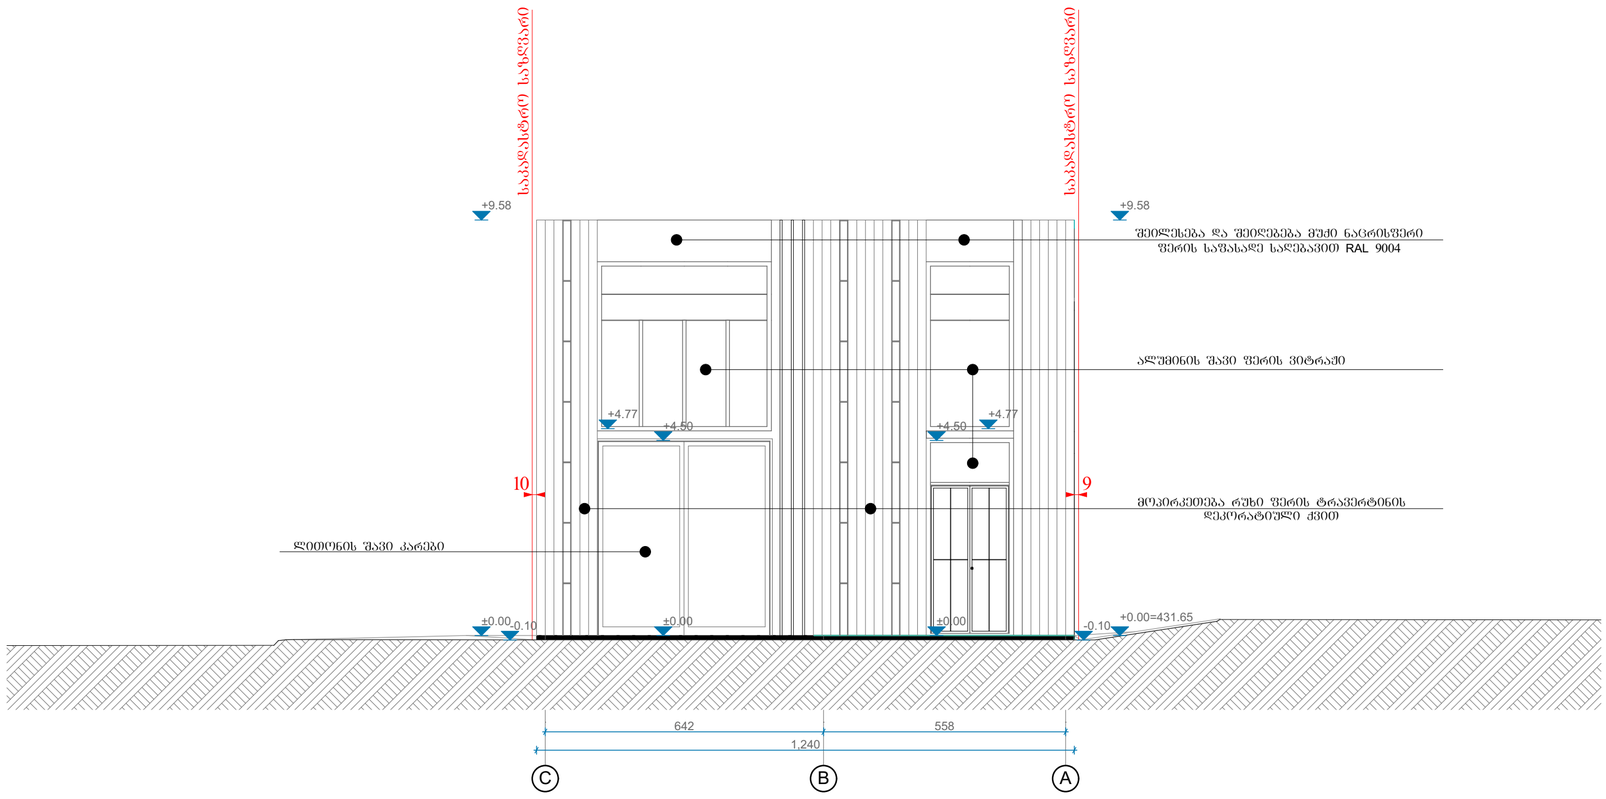
| მასშტაბი | ფორმატი | გვერდი |
|---|---|---|
| 1:100 | A-2 | 0 |

# ფასადი C-A
## მ 1:100




მშენებლობის ადგილმდებარეობა

სამშენებლო მასალების საწყობი

ობიექტის მისამართი

ქ.თბილისი, ქეჩა შუმის, N38,(ბაღნარის N2ა)
ს/კ (01.11.04.017.117)


შ.პ.ს. "არქკეი"

ს.ნ.: 420425524

ელ.ფოსტა: arch.way@outlook.com

დირექტორი უ.ჯანტარია

მთ. არქიტექტორი დ. კაშია


დამკვეთი: სააქციო საზოგადოება "თრიალეთი"


ნახაზის დასახელება

ფასადი C-A

| მასშტაბი | ფორმატი | გვერდი |
|---|---|---|
| 1:100 | A-2 | 0 |

# ფასადი 1-5
## მ 1:100

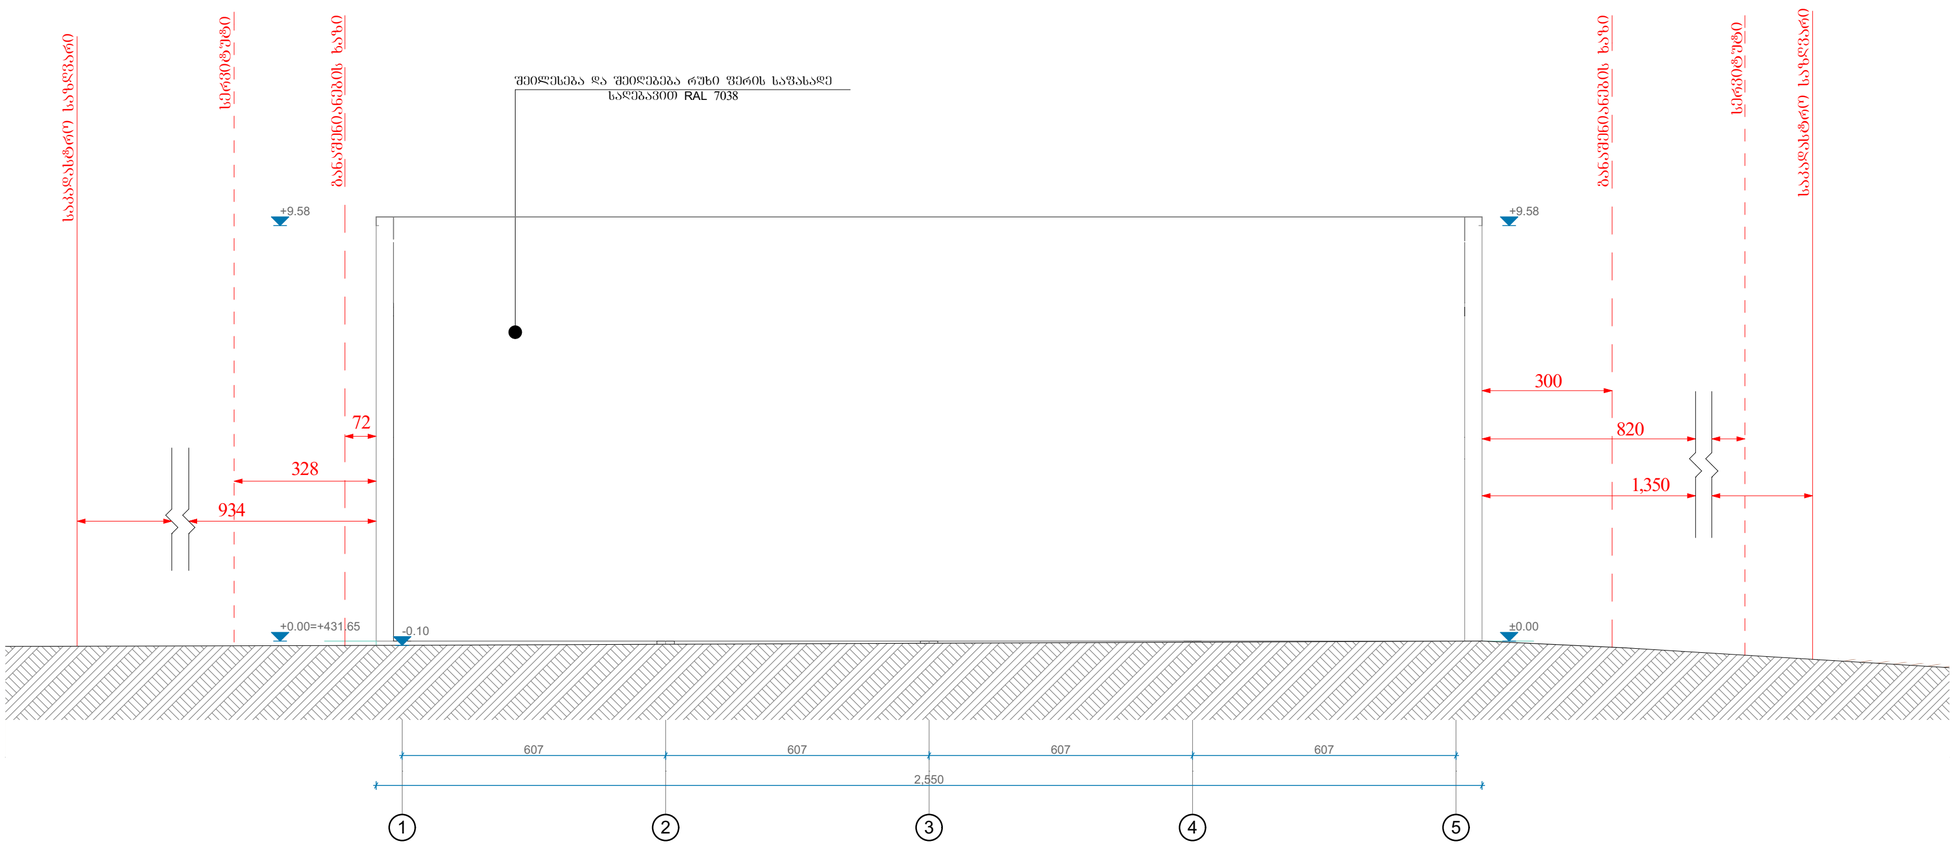


მინიშვნები და პირობითი აღნიშვნა

პროექტის სახელწოდება

სამშენებლო მასალების საწყობი

ობიექტის მისამართი

ქ.თბილისი, ქეჩა შუმის, N38,(ბაღნარის N2ა) ს/ს (01.11.04.017.117)


შ.პ.ს. "არქვეი"

ს.ნ.: 420425524

ელ-ფოსტა: arch.way@outlook.com

დირექტორი უ.ჯანტერია

მთ. არქიტექტორი ლ. ჯაშიე


დამკვეთი: საპაქიო საზოგადოება "თრიალეთი"


ნახაზის დასახელება

# ფასადი 1-5
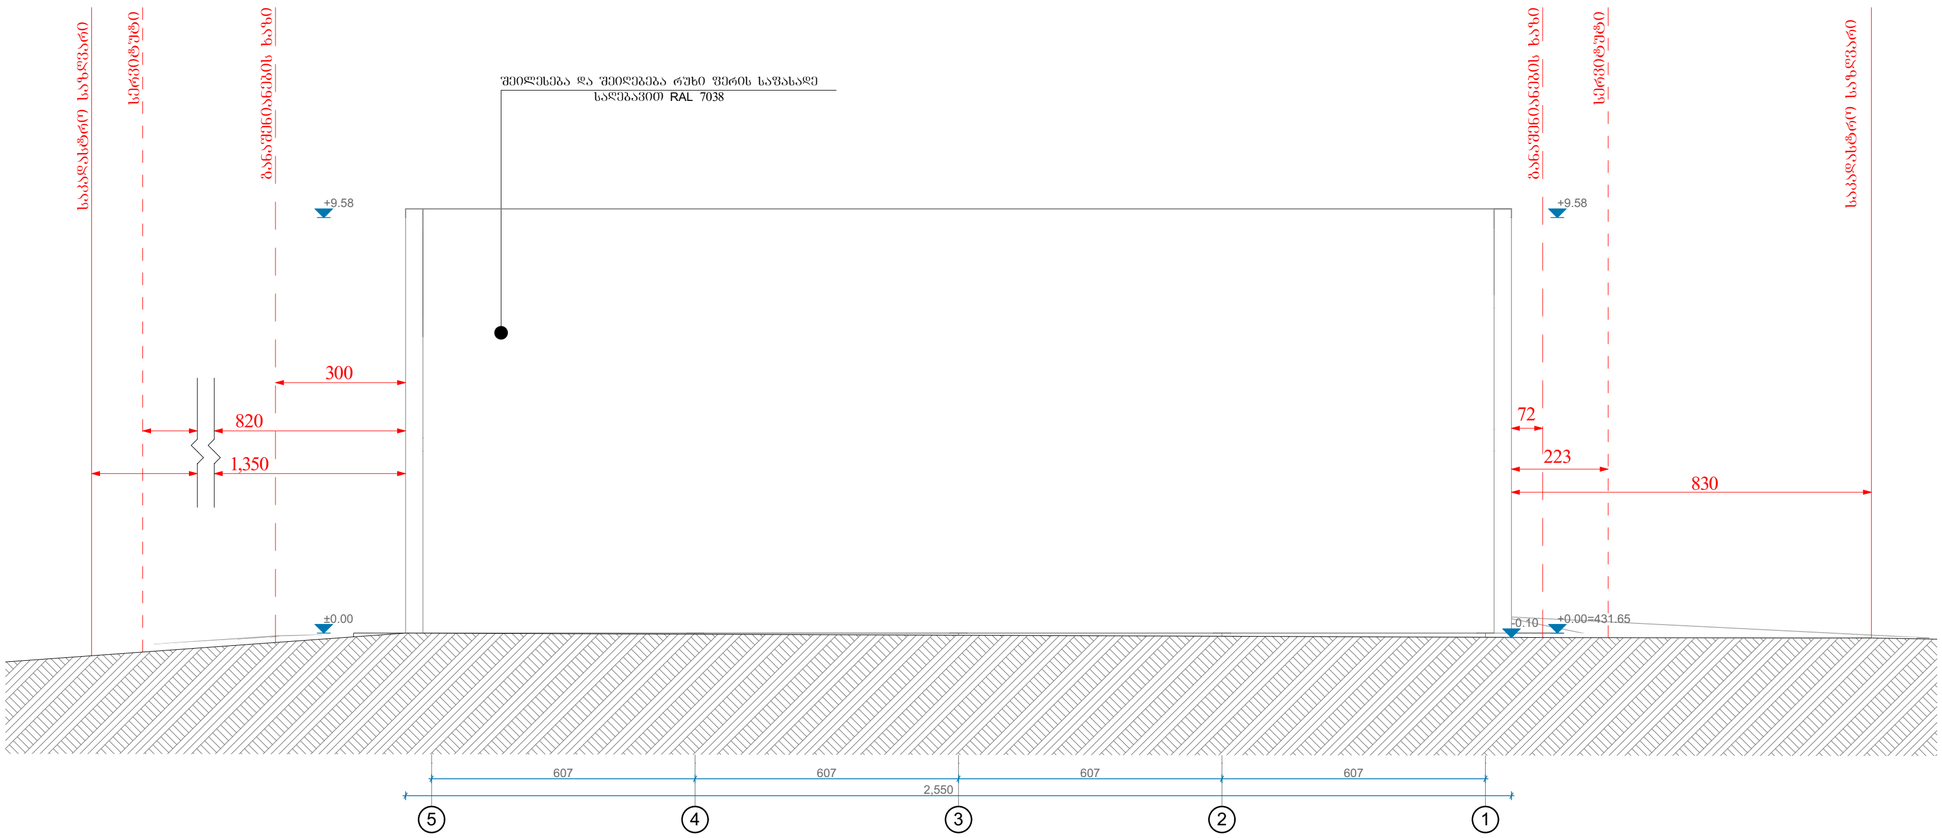
| მასშტაბი | ფორმატი | გვერდი |
|---|---|---|
| 1:100 | A-2 | 0 |

# ფასადი 5-1
## მ 1:100




მშენებლობის ეტაპი
საპროექტო ნაწილი

პროექტის სახელწოდება
**სამშენებლო მასალების საწყობი**

ობიექტის მისამართი
ქ.თბილისი, ქეჩა შუშის, N38,(ბაღნარის N2ა)
ს/კ (01.11.04.017.117)








შ.პ.ს. "არქკეი"
ს.ნ.: 420425524
ელ-ფოსტა: arch.way@outlook.com

| | |
|---|---|
| დირექტორი | უ.ჯანტარია |
| მთ. არქიტექტორი | დ. ჯამია |
| დამკვეთი: საკაცია საზოგადოება "თრიალეთი" | |



ნახაზის დასახელება
**ფასადი 5-1**

| მასშტაბი | ფორმატი | გვერდი |
|---|---|---|
| 1:100 | A-2 | 0 |

# ვიტრაჟის სპეციფიკაცია
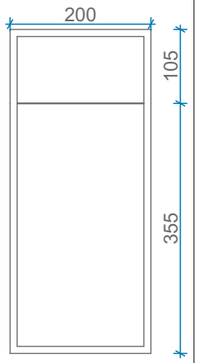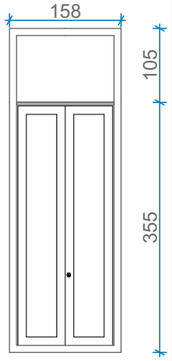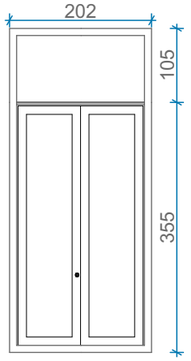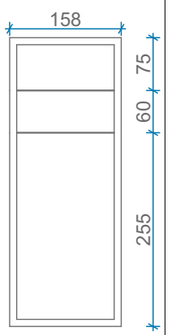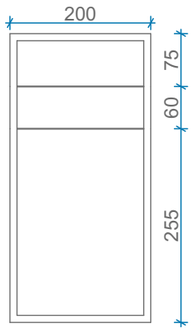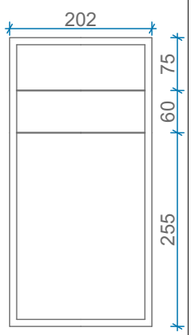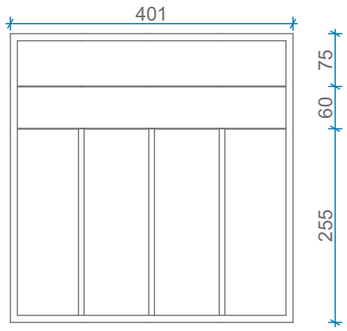
| დასახელება | 31 | 32 | 33 | 34 | 35 | 36 | 37 |
|---|---|---|---|---|---|---|---|
| მასალა | ალუმინის შავი ვიტრაჟი | ალუმინის შავი ვიტრაჟი | ალუმინის შავი ვიტრაჟი | ალუმინის შავი ვიტრაჟი | ალუმინის შავი ვიტრაჟი | ალუმინის შავი ვიტრაჟი | ალუმინის შავი ვიტრაჟი |
| ზომა | 200X460 | 158X460 | 202X460 | 158X410 | 200X410 | 202X410 | 401X410 |
| რაოდენობა | 1 | 1 | 2 | 1 | 1 | 2 | 1 |
| გეგმა |  |  |  |  |  |  |  |
| ფასადი |  |  |  |  |  |  |  |

# კარის სპეციფიკაცია
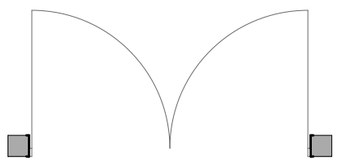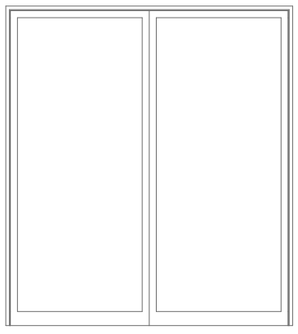
| დასახელება | კ1 |
|---|---|
| მასალა | ლითონის შავი კარი |
| ზომა | 400X450 |
| რაოდენობა | 1 |
| გეგმა |  |
| ფასადი |  |

მენიშვნები და პირობითი აღნიშვნა

პროექტის სახელწოდება

სამშენებლო მასალების საწყობი

ობიექტის მისამართი

ქ.თბილისი, ქუჩა შუშის, N38,(ბაღნარის N2ა) ს/კ (01.11.04.017.117)

შ.პ.ს. "არქვეი"

ს.ნ.: 420425524

ელ-ფოსტა: arch.way@outlook.com

| | |
|---|---|
| დირექტორი | უ.ჯანტურია |
| მთ. არქიტექტორი | დ. ჯაშია |

დამკვეთი: სააქციო საზოგადოება "თრიალეთი"

ნახაზის დასახელება

სპეციფიკაცია

| მასშტაბი | ფორმატი | გვერდი |
|---|---|---|
| | A-3 | 0 |