სიმაღლის განსაზღვრის სქემა

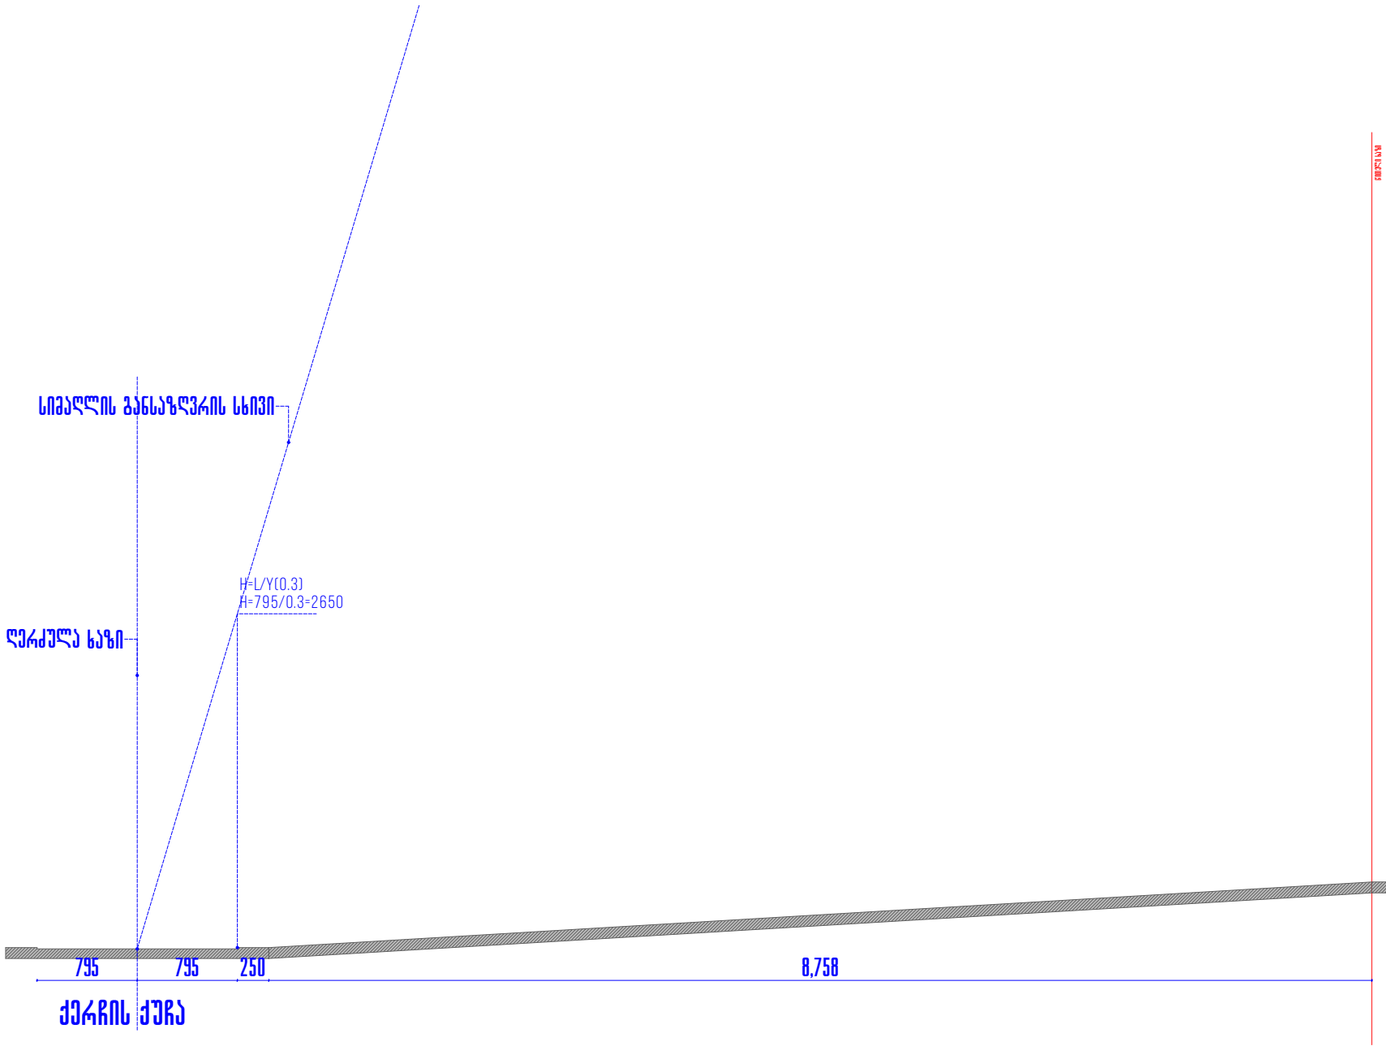



არქიტექტორი პაატა ლორთქიფანიძე

ნაკვეთის წითელი ხაზი

პროექტის დასახელება:

ვრაცალვანიანი საცხოვრებელი სახლი ქარჩის ქ.№ 6

დამკვეთი: „ახალი თბილისი„

შესაბამება	გვარი	ხელმოწერა	თარიღი
ემპარქიტექტორი	ნ. ლორთქიფანიძე		
პროექტირება	ნ. ლორთქიფანიძე		
	ლ. ბოლქვაძე		

სიმაღლის განსაზღვრის სქემა

სტადია პროექტი	მასშტაბი	1:500
	ფურცლების -3	თბილისი 2020

გენგეგმა

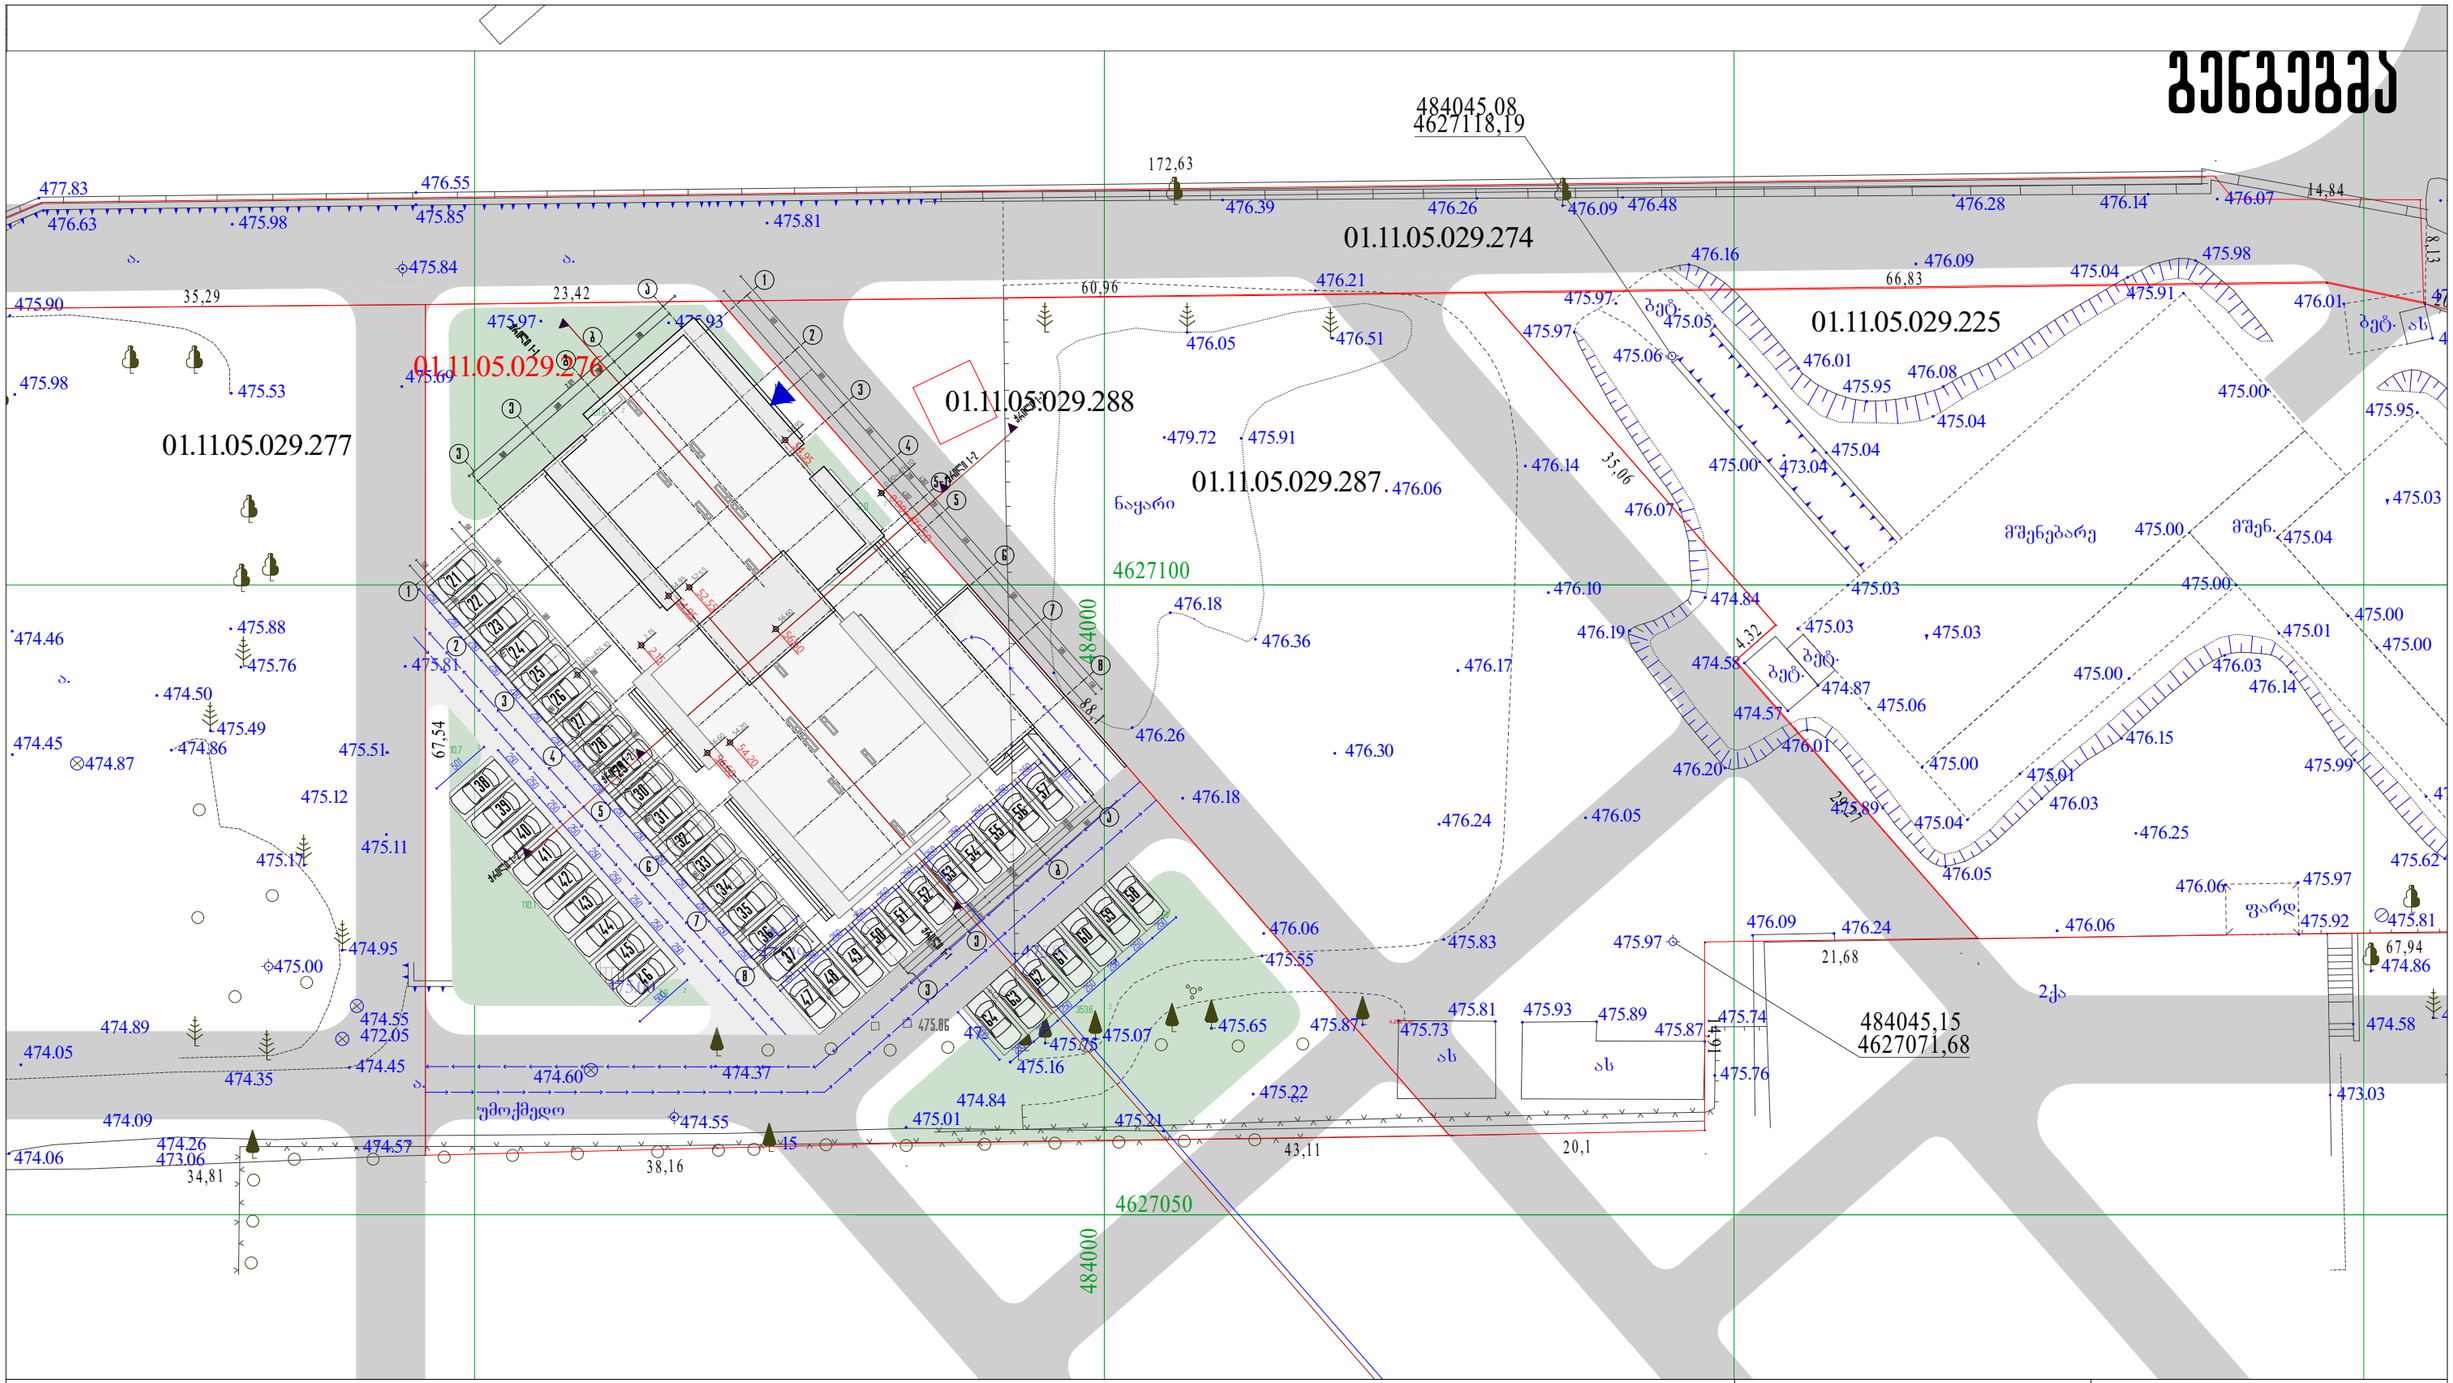

პირობითი აღნიშვნები

ნაკვეთის ნითელი ხაზი

მშენებრობის ფართი 3519 კვ.მ
კ-ვ ის საანგარიშო ფართობი 746.1 კვ.მ

პროექტის დასახელება:

ვრაცვალინიანი სამსხვრევველი სახლი ქვარჩის ქ.№ 6

დაგეგმილი: „ახალი მაჩილისი„

მონაწილეობა	გვარი	ხელმოწერა	თარიღი
მთავარპროექტორი	ნ. ქორსალიძე		
პროექტორი	ნ. ქორსალიძე		
	ლ. ბერიკაშვ		

გენგეგმა

სტადია	გვერდი	მასშტაბი
პროექტი	ფორმატი -3	1:500

მაჩილისი 2020