ქ. თბილისი, ჭუჩა თვალჭრელიძე,
დამხმარე შენობის ნახაზი

თბილისი 2020 წ.

საპროექტო ტერიტორია



ფორ.	A-3	დაკვეთა	

ექსპლიკაცია

პირობითი ნიშნები

შენიშვნები:

დამკვეთი	

პროექტის სახელწოდება

ქ. თბილისი, ჭუჩა თვალჭრელიძე, დამხმარე შენობის ნახაზი

თანამდებობა	გვარი	ხელმოწერა
არქიტექტორი	ბ. სუჯაშვილი	
შეასრულა	ბ. სუჯაშვილი	

არქიტექტურული ნაწილი

მასშტაბი	
თარიღი	2020 წ.

სიტუაციური გეგმა

სტადია	ფურცელი	ფურცლები
მპ	A001-ა	

საკადასტრო გეგმა

საჯარო რეესტრის ეროვნული სააგენტო

საკადასტრო კოდი: **01.19.19.001.041**

განცხადების ნომერი: **882016667308**

მომზადების თარიღი: **29/09/2016**

ნაკვეთის დანიშნულება: **არასასოფლო სამეურნეო**

ფართობი: **23482 კვ.მ (WGS 84 / UTM zone 38N)**

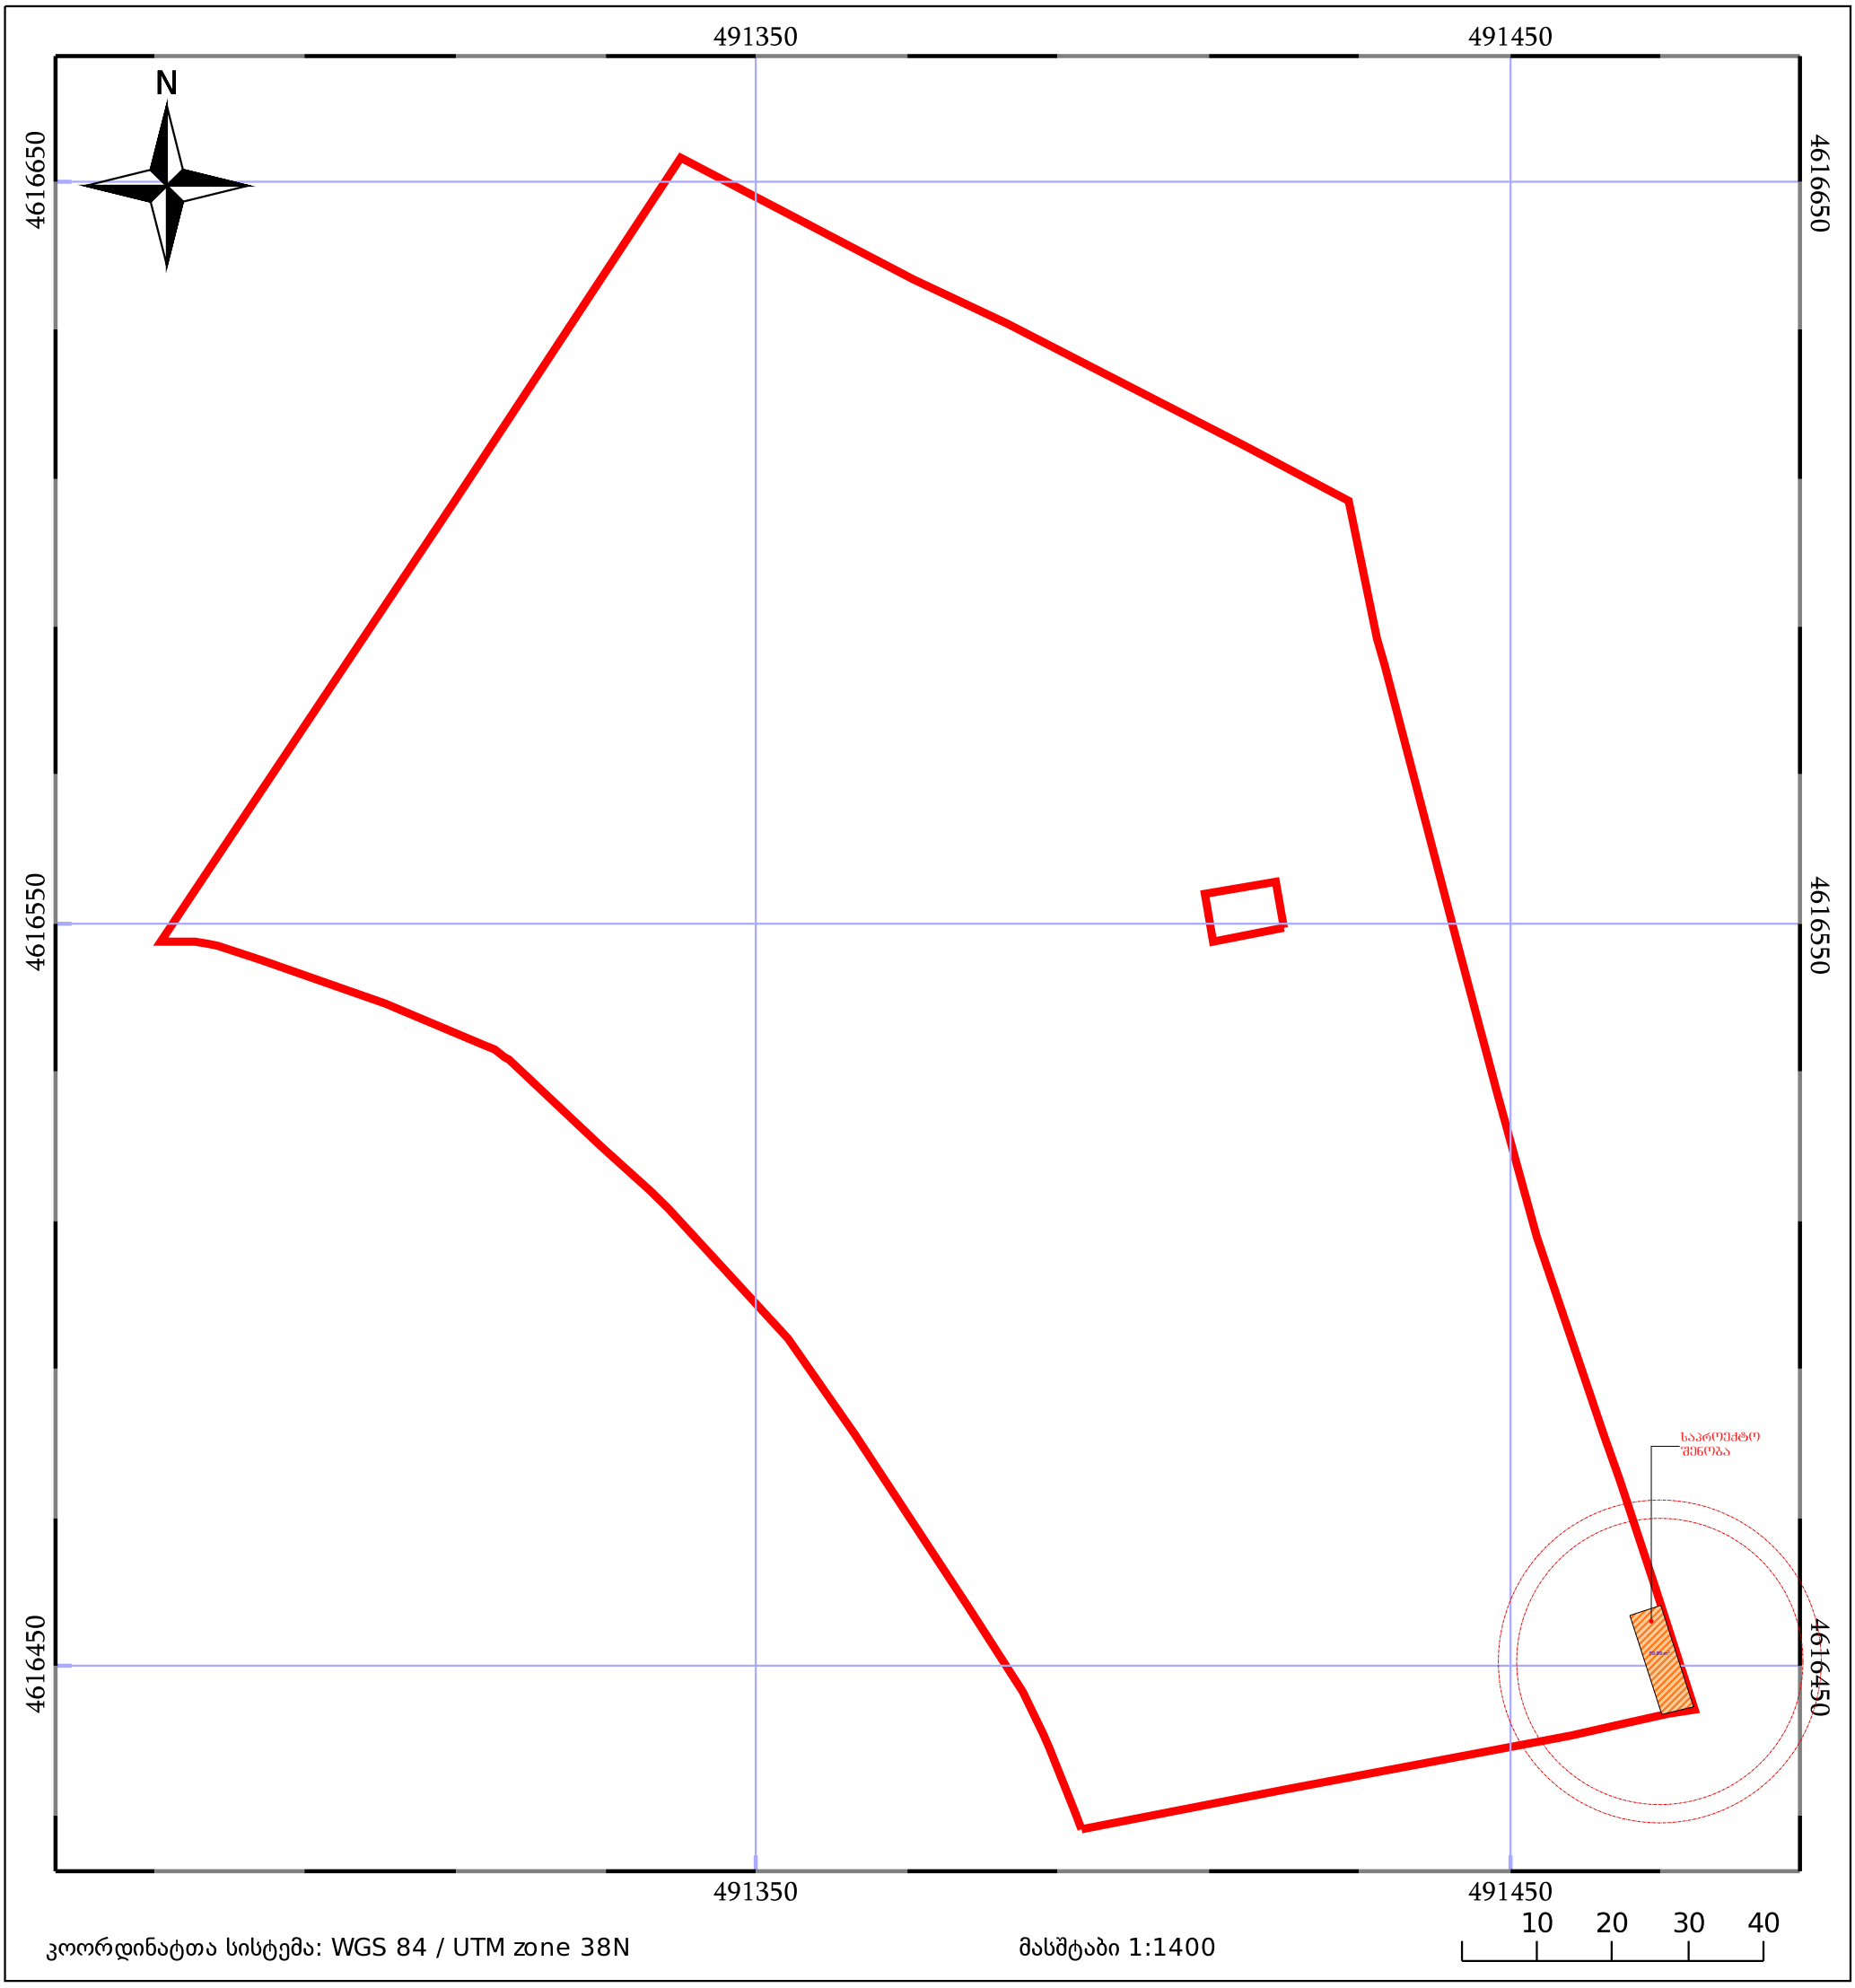

ნაკვეთის საკადასტრო საზღვარი

ხაზობრივი ნაგებობა

ტყის ფონდი

05/25 შენობა/ნაგებობა

05/25 მშენებარე ნაგებობა

ვალდებულება

გეგმა 0.00 ნიშნულზე

არსებული ღობე და კარი

ნაკვეთის წითელი ხაზი

59.99 m²

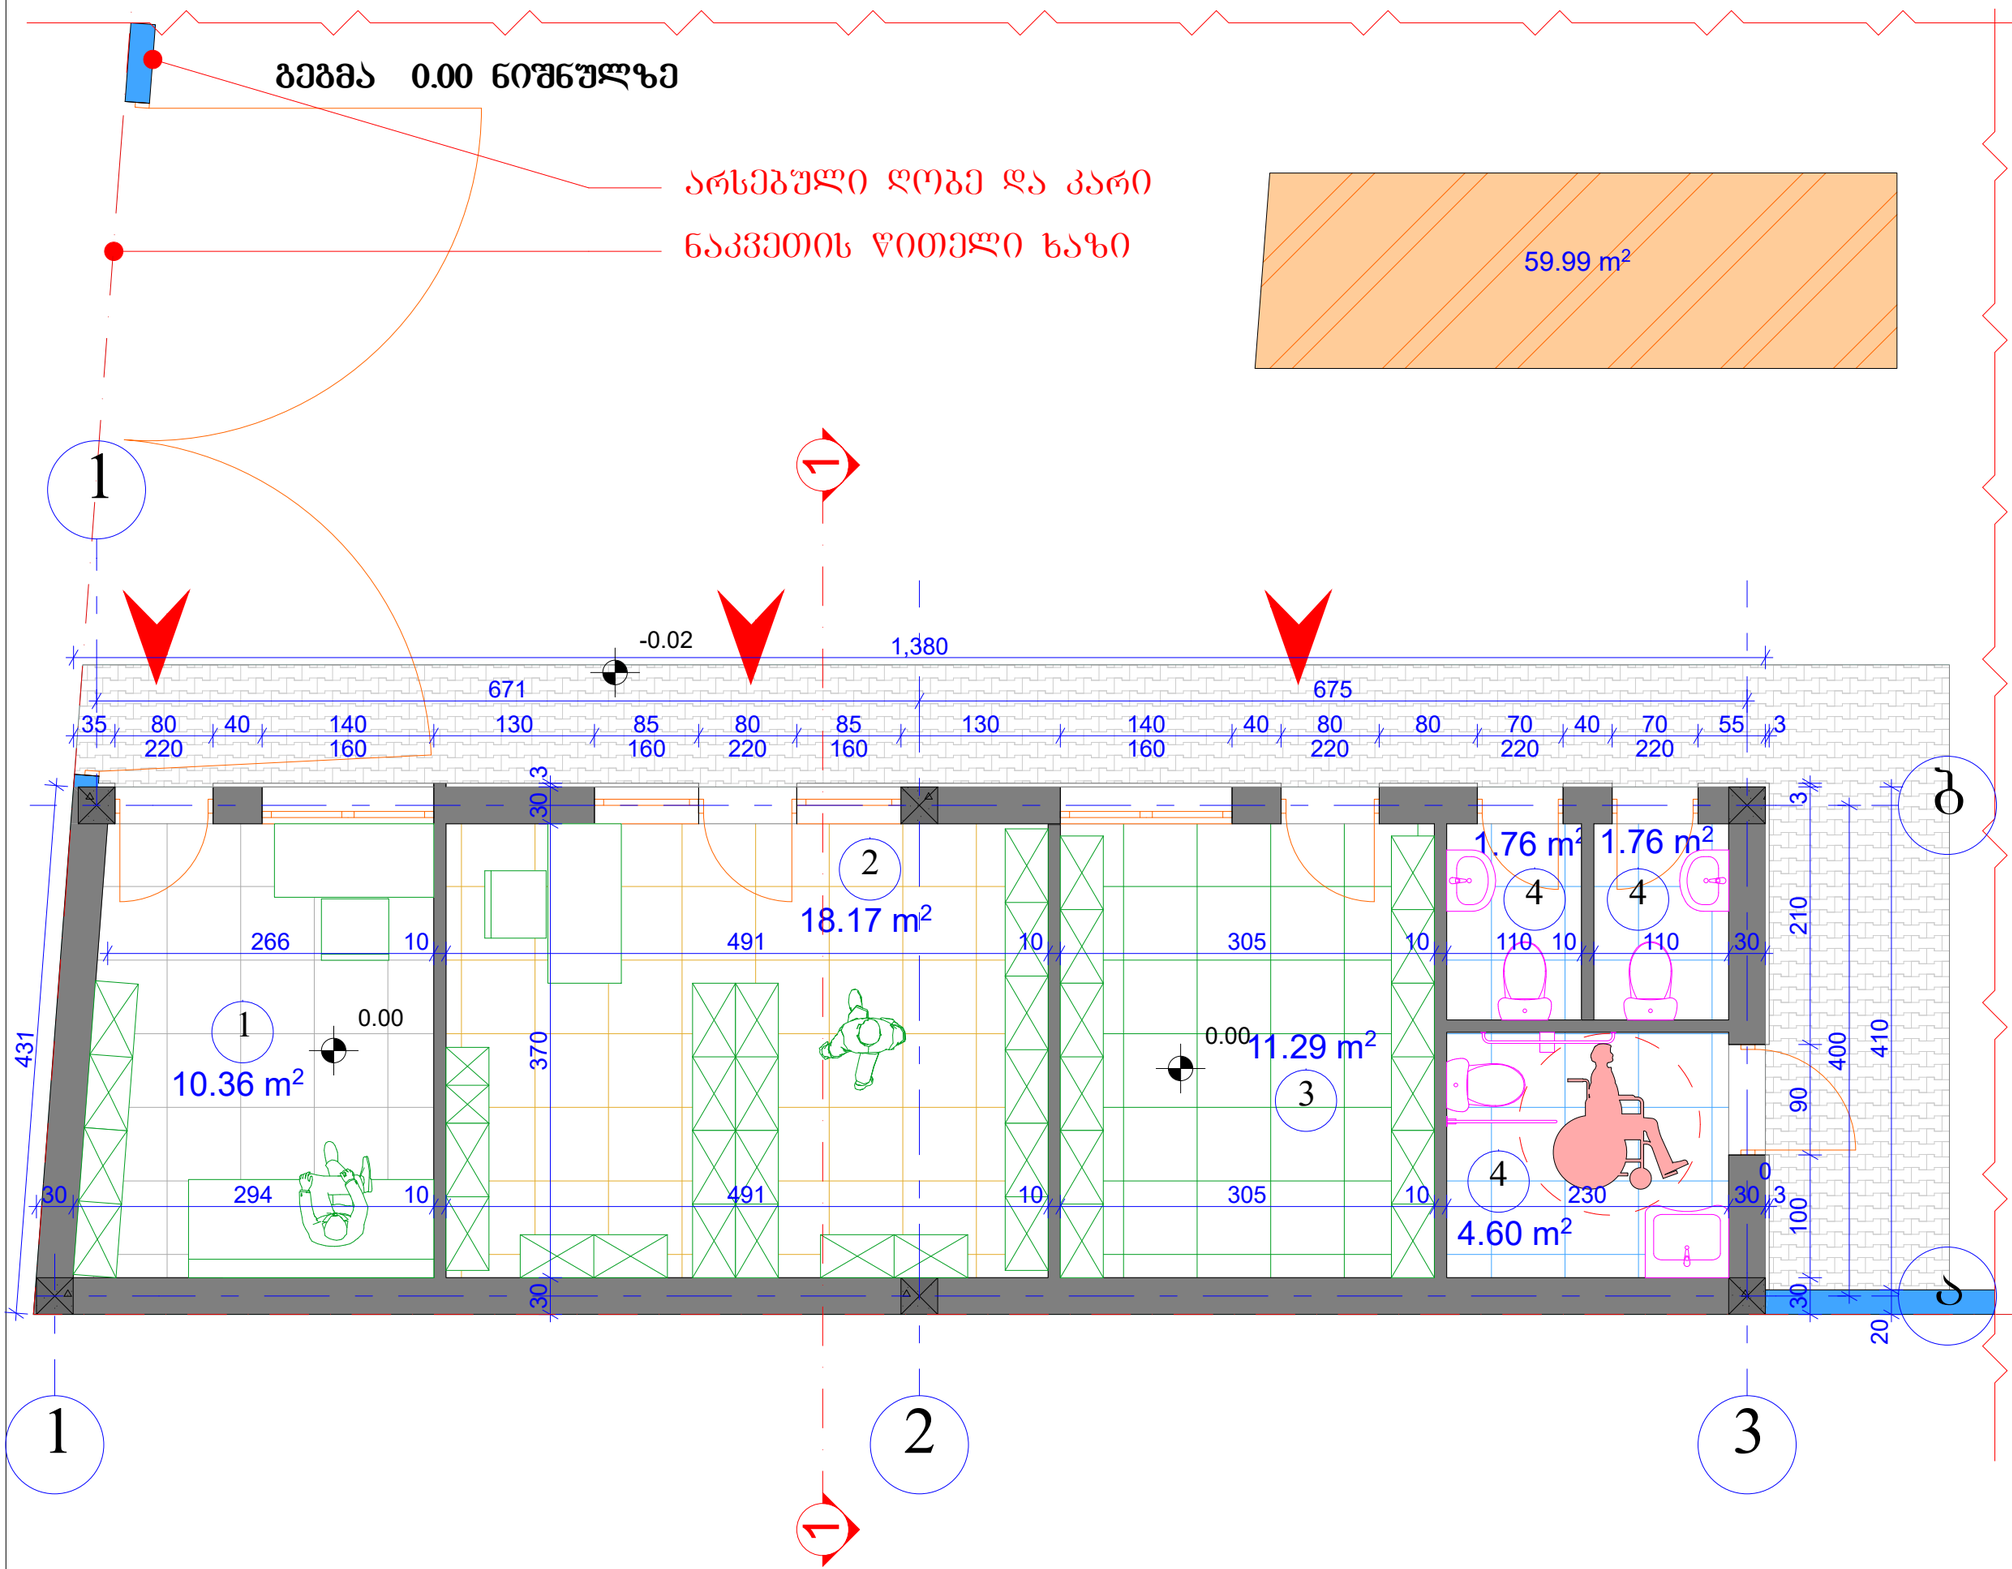

ფორ.	A-3	დაკვეთა	

ექსპლიკაცია

1. დაცვის ოთახი
2. ქვავილების მაღაზია
3. დამხმარე სათავსო
4. სანკვანძი

პირობითი ნიშნები

შენიშვნები:

დამკვეთი	

პროექტის სახელწოდება

ქ. თბილისი, ჟუჩა თვალჭრელიძე, დამხმარე შენობის ნახაზი

თანამდებობა	გვარი	ხელმოწერა
არქიტექტორი	ბ. სუჯაშვილი	
შეასრულა	ბ. სუჯაშვილი	

არქიტექტურული ნაწილი

მასშტაბი	
თარიღი	2020 წ.

დამხმარე შენობის გეგმა 0.00 ნიშნულზე

სტადია	ფურცელი	ფურცლები
მპ	A001-ა	

სახურავის გეგმა

ნაკვეთის ზითელი ხაზი

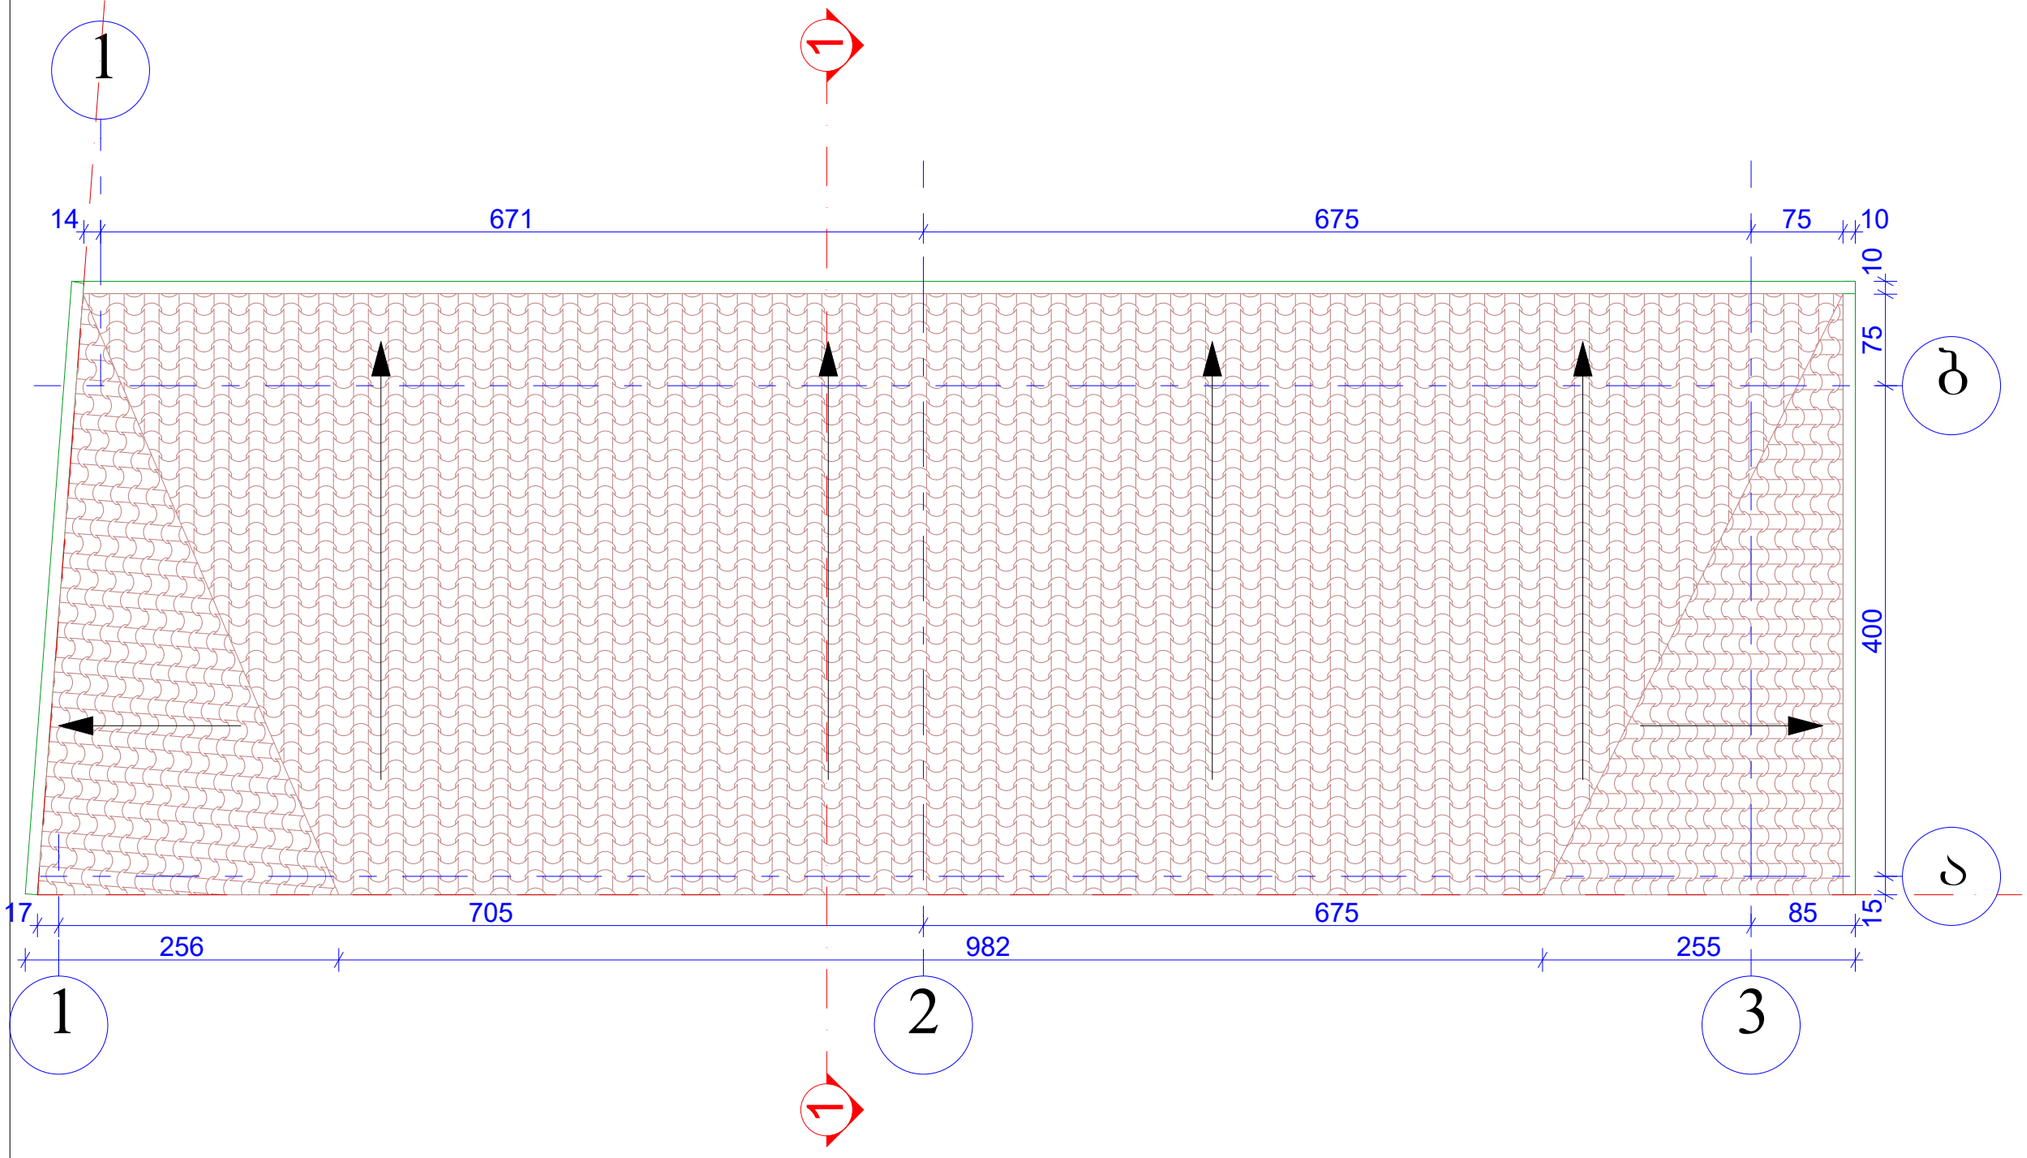

ფორ.	A-3	დაკვეთა	

ექსპლიკაცია

პირობითი ნიშნები

შენიშვნები:

დამკვეთი	

პროექტის სახელწოდება

ქ. თბილისი, ქუჩა თვალჭრელიძე, დამხმარე შენობის ნახაზი

თანამდებობა	გვარი	ხელმოწერა
არქიტექტორი	ბ. სუჯაშვილი	
შეასრულა	ბ. სუჯაშვილი	

არქიტექტურული ნაწილი

მასშტაბი	
თარიღი	2020 წ.

სახურავის გეგმა

სტადია	ფურცელი	ფურცლები
მპ		

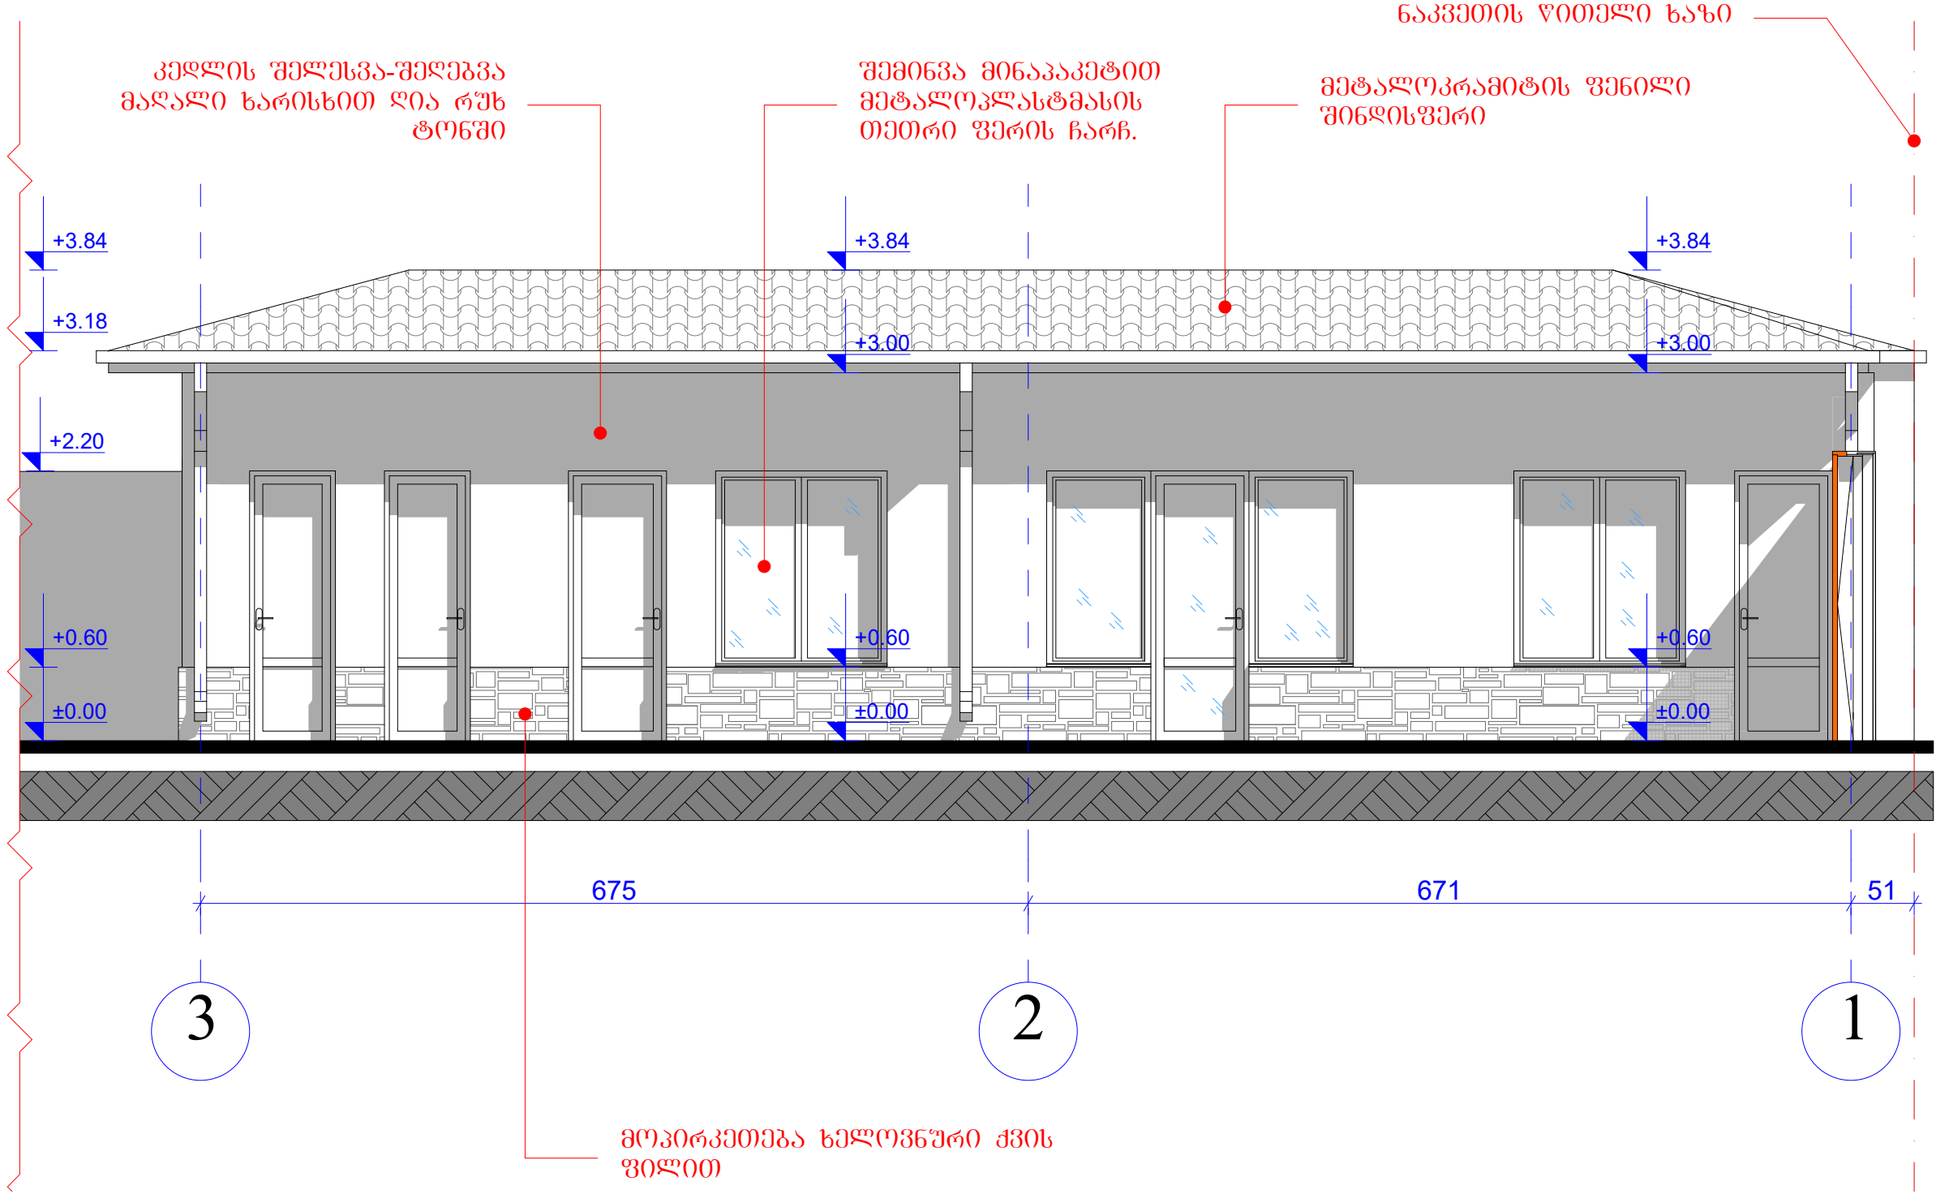

ფორ. A-3 | დაკვეთა

ექსპლიკაცია

პირობითი ნიშნები

შენიშვნები:

დამკვეთი	

პროექტის სახელწოდება

ქ. თბილისი, ქუჩა თვალჭრელიძე, დამხმარე შენობის ნახაზი

თანამდებობა	გვარი	ხელმოწერა
არქიტექტორი	ბ. სუჯაშვილი	
შეასრულა	ბ. სუჯაშვილი	

არქიტექტურული ნაწილი

მასშტაბი	
თარიღი	2020 წ.

ფასდი დერეფანში "3"-"1"

სტადია	ფურცელი	ფურცლები
მპ	A001-ა	

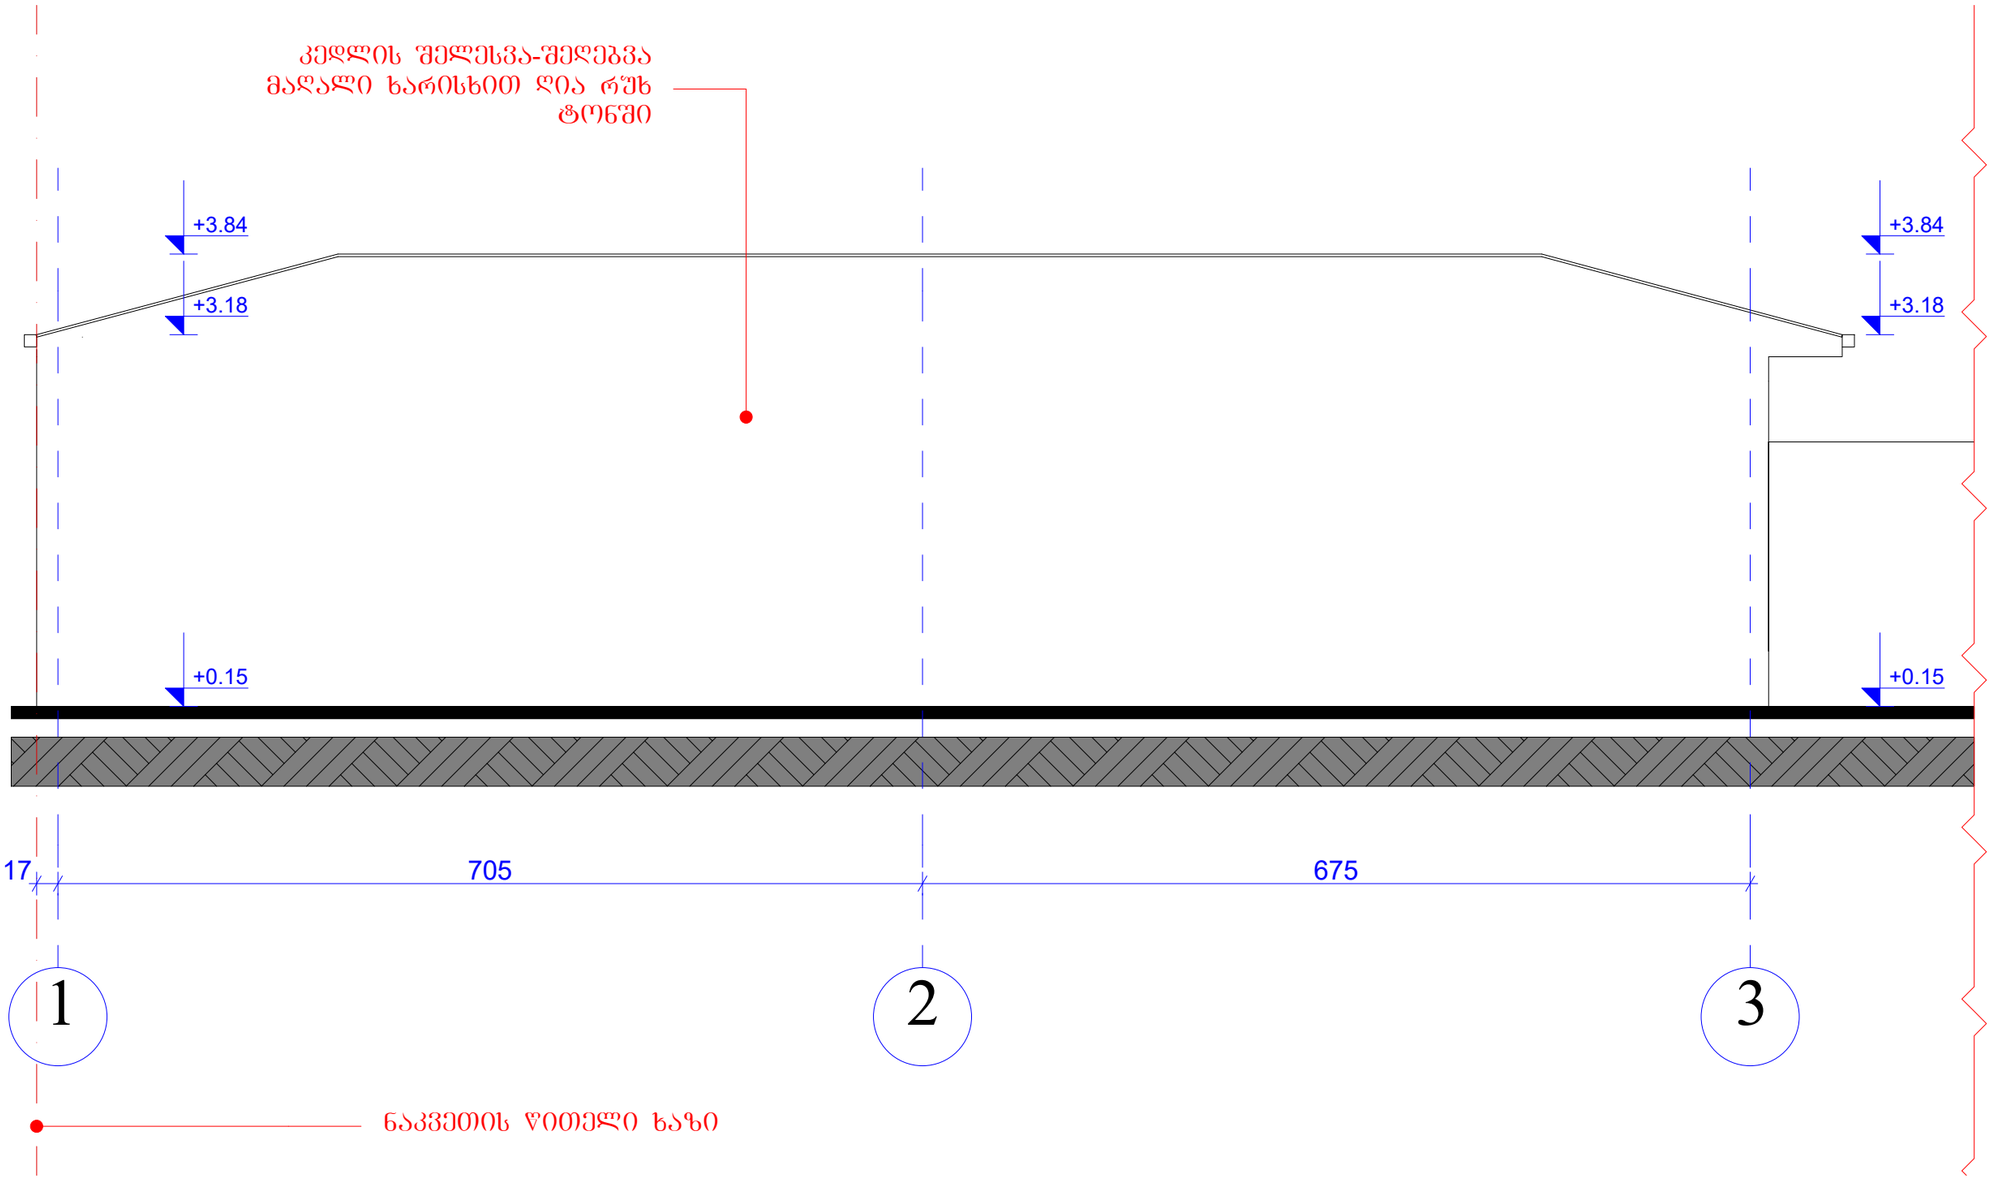

ფორ. A-3	დაკვეთა	

ექსპლიკაცია

პირობითი ნიშნები

შენიშვნები:

დამკვეთი	

პროექტის სახელწოდება

ქ. თბილისი, ჭუჩა თვალჭრელიძე, დამხმარე შენობის ნახაზი

თანამდებობა	გვარი	ხელმოწერა
არქიტექტორი	ბ. სუჯაშვილი	
შეასრულა	ბ. სუჯაშვილი	

არქიტექტურული ნაწილი

მასშტაბი	
თარიღი	2020 წ.

ფასდი ღერძებში "1"-"3"

სტადია	ფურცელი	ფურცლები
მპ		

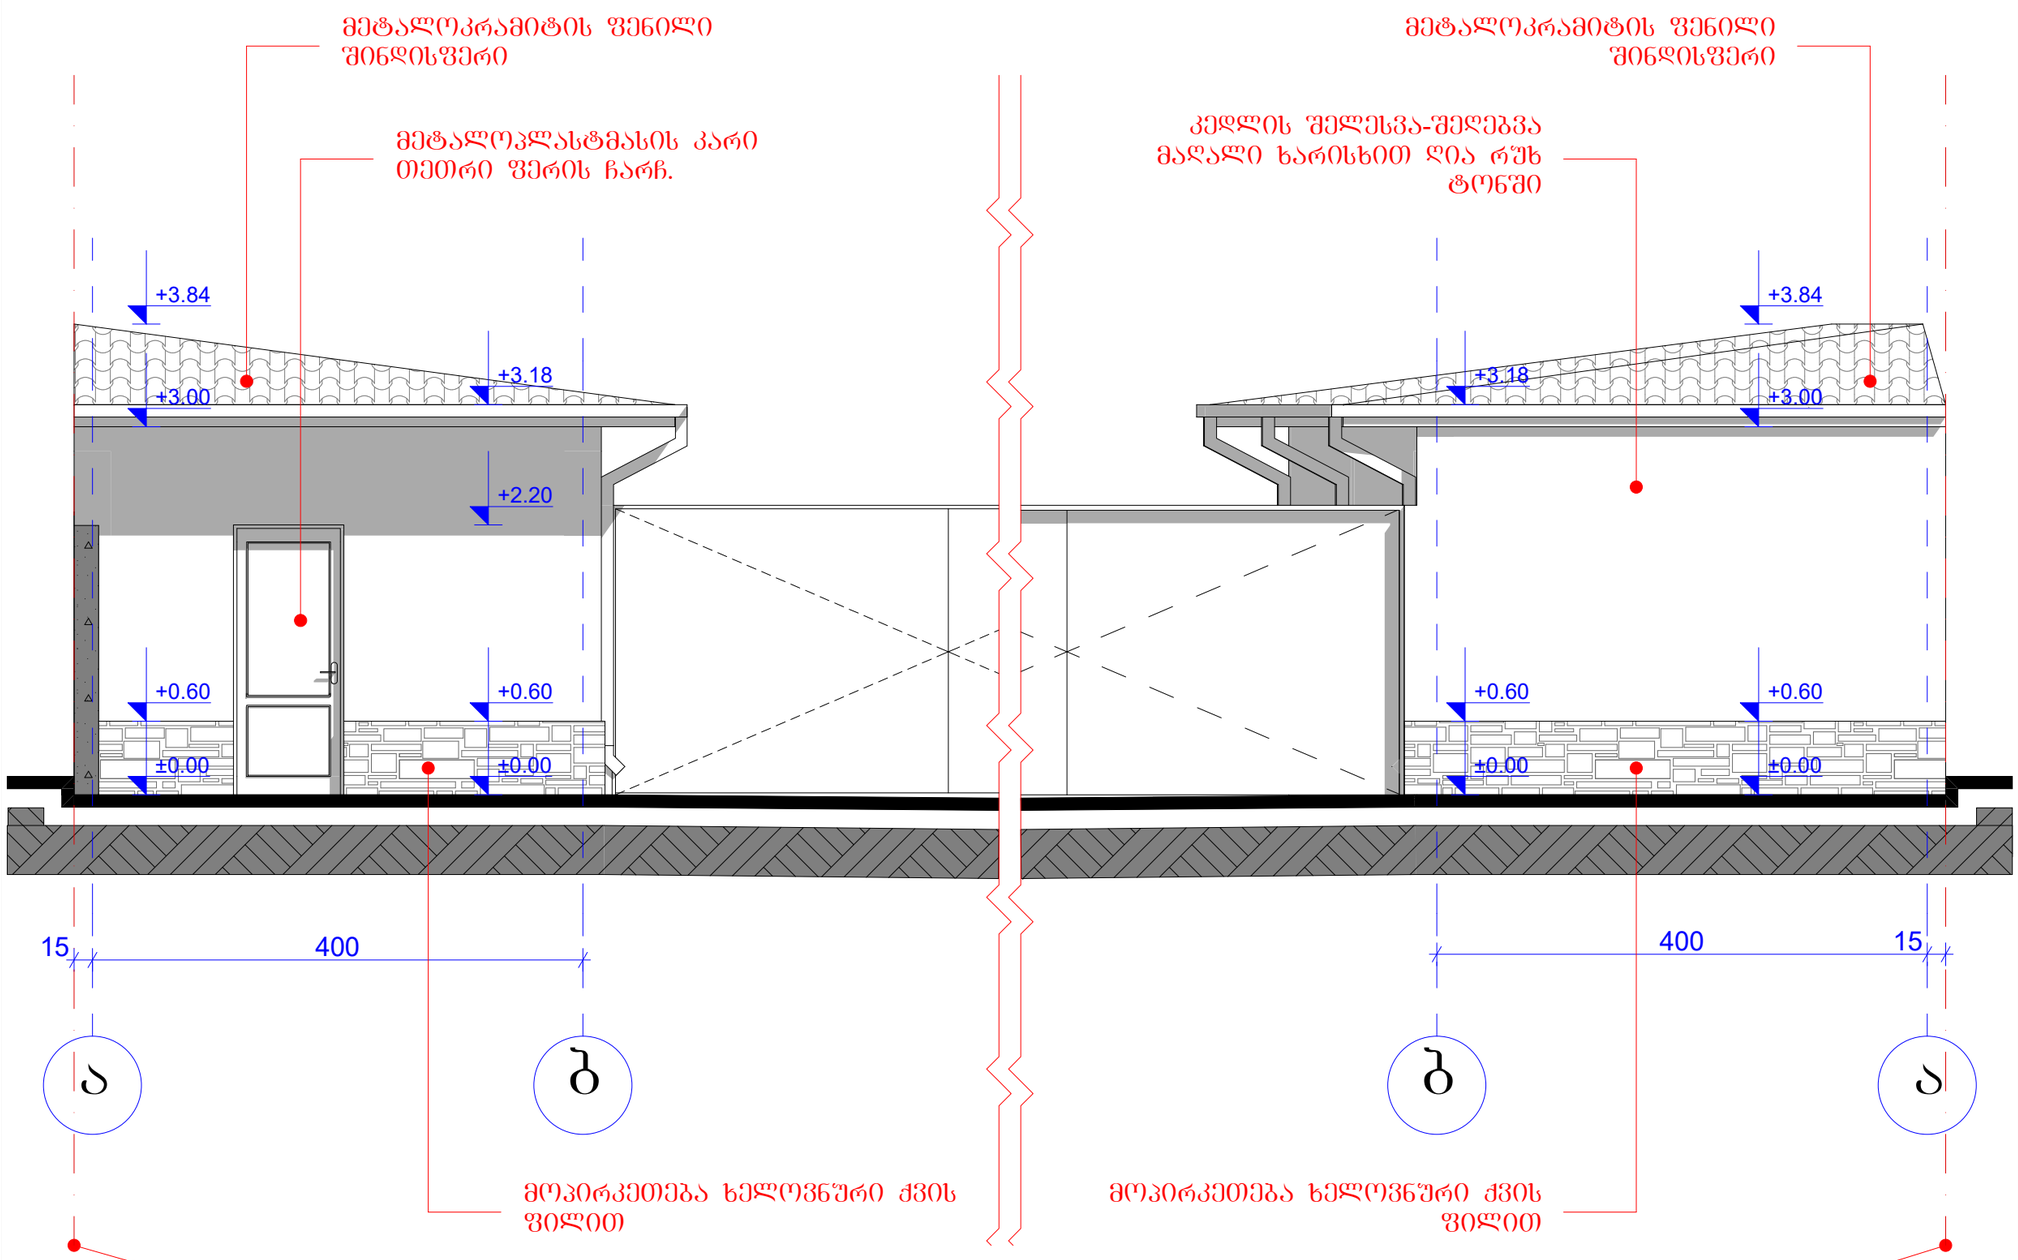

ფორ. A-3 | დაკვეთა

ექსპლიკაცია

პირობითი ნიშნები

შენიშვნები:

დამკვეთი

პროექტის სახელწოდება

ქ. თბილისი, ქუჩა თვალჭრელიძე, დამხმარე შენობის ნახაზი

თანამდებობა	გვარი	ხელმოწერა
არქიტექტორი	ბ. სუჯაშვილი	
შემსრულა	ბ. სუჯაშვილი	

არქიტექტურული ნაწილი

მასშტაბი

თარიღი 2020 წ.

ფასდი ღერძებში "ა"-"ბ" / "ბ"-"ა"

სტადია	ფურცელი	ფურცლები
მპ		

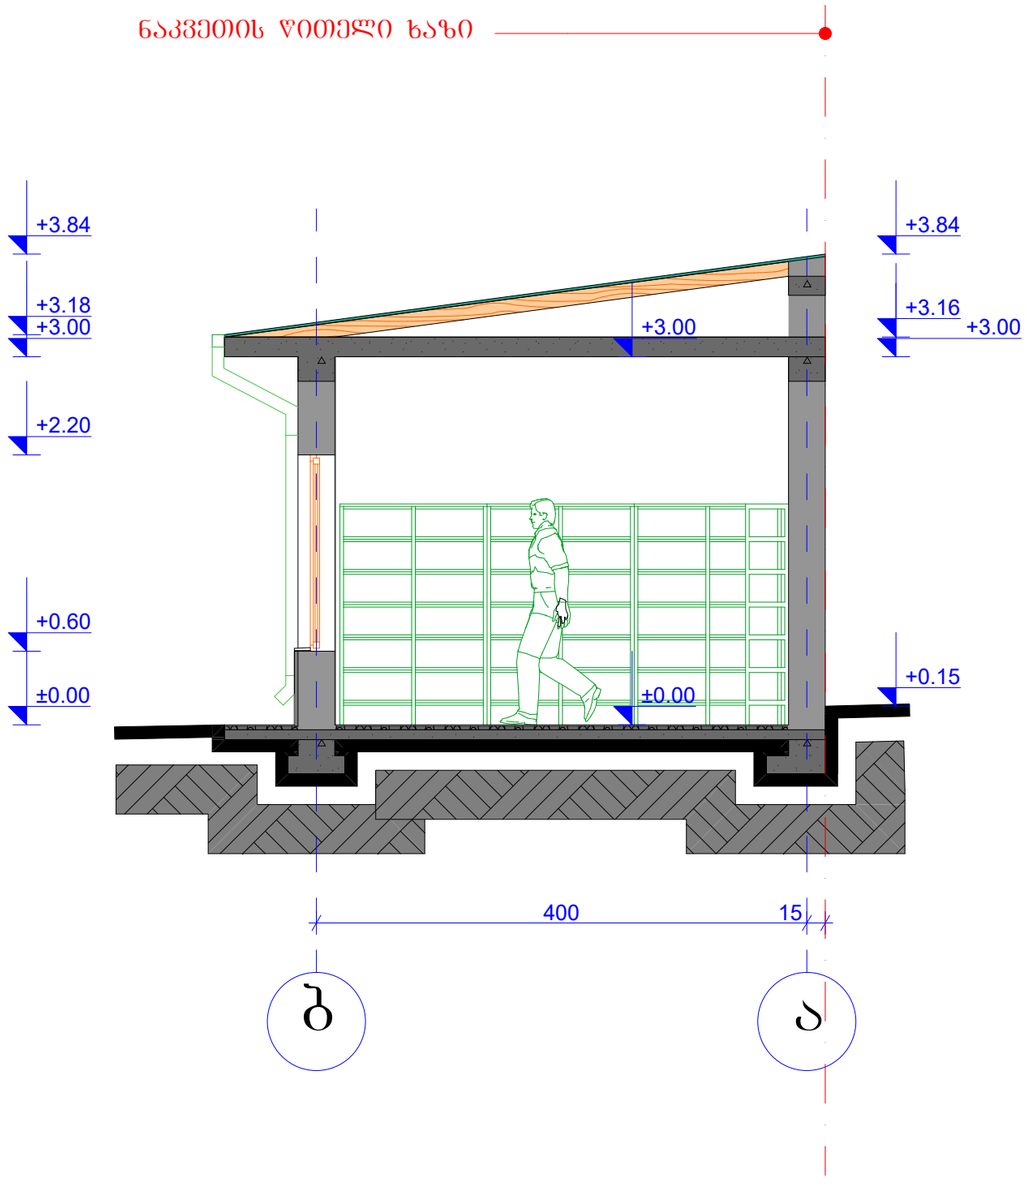

ფორ. A-3	დაკვეთა		

ექსპლიკაცია

პირობითი ნიშნები

შენიშვნები:

დამკვეთი	

პროექტის სახელწოდება

ქ. თბილისი, ჟუჩა თვალჭრელიძე, დამხმარე შენობის ნახაზი

თანამდებობა	გვარი	ხელმოწერა
არქიტექტორი	ბ. სუჯაშვილი	
შეასრულა	ბ. სუჯაშვილი	

არქიტექტურული ნაწილი

მასშტაბი		ჭრილი "I"-"I"
თარიღი	2020 წ.	

სტადია	ფურცელი	ფურცლები
მპ		