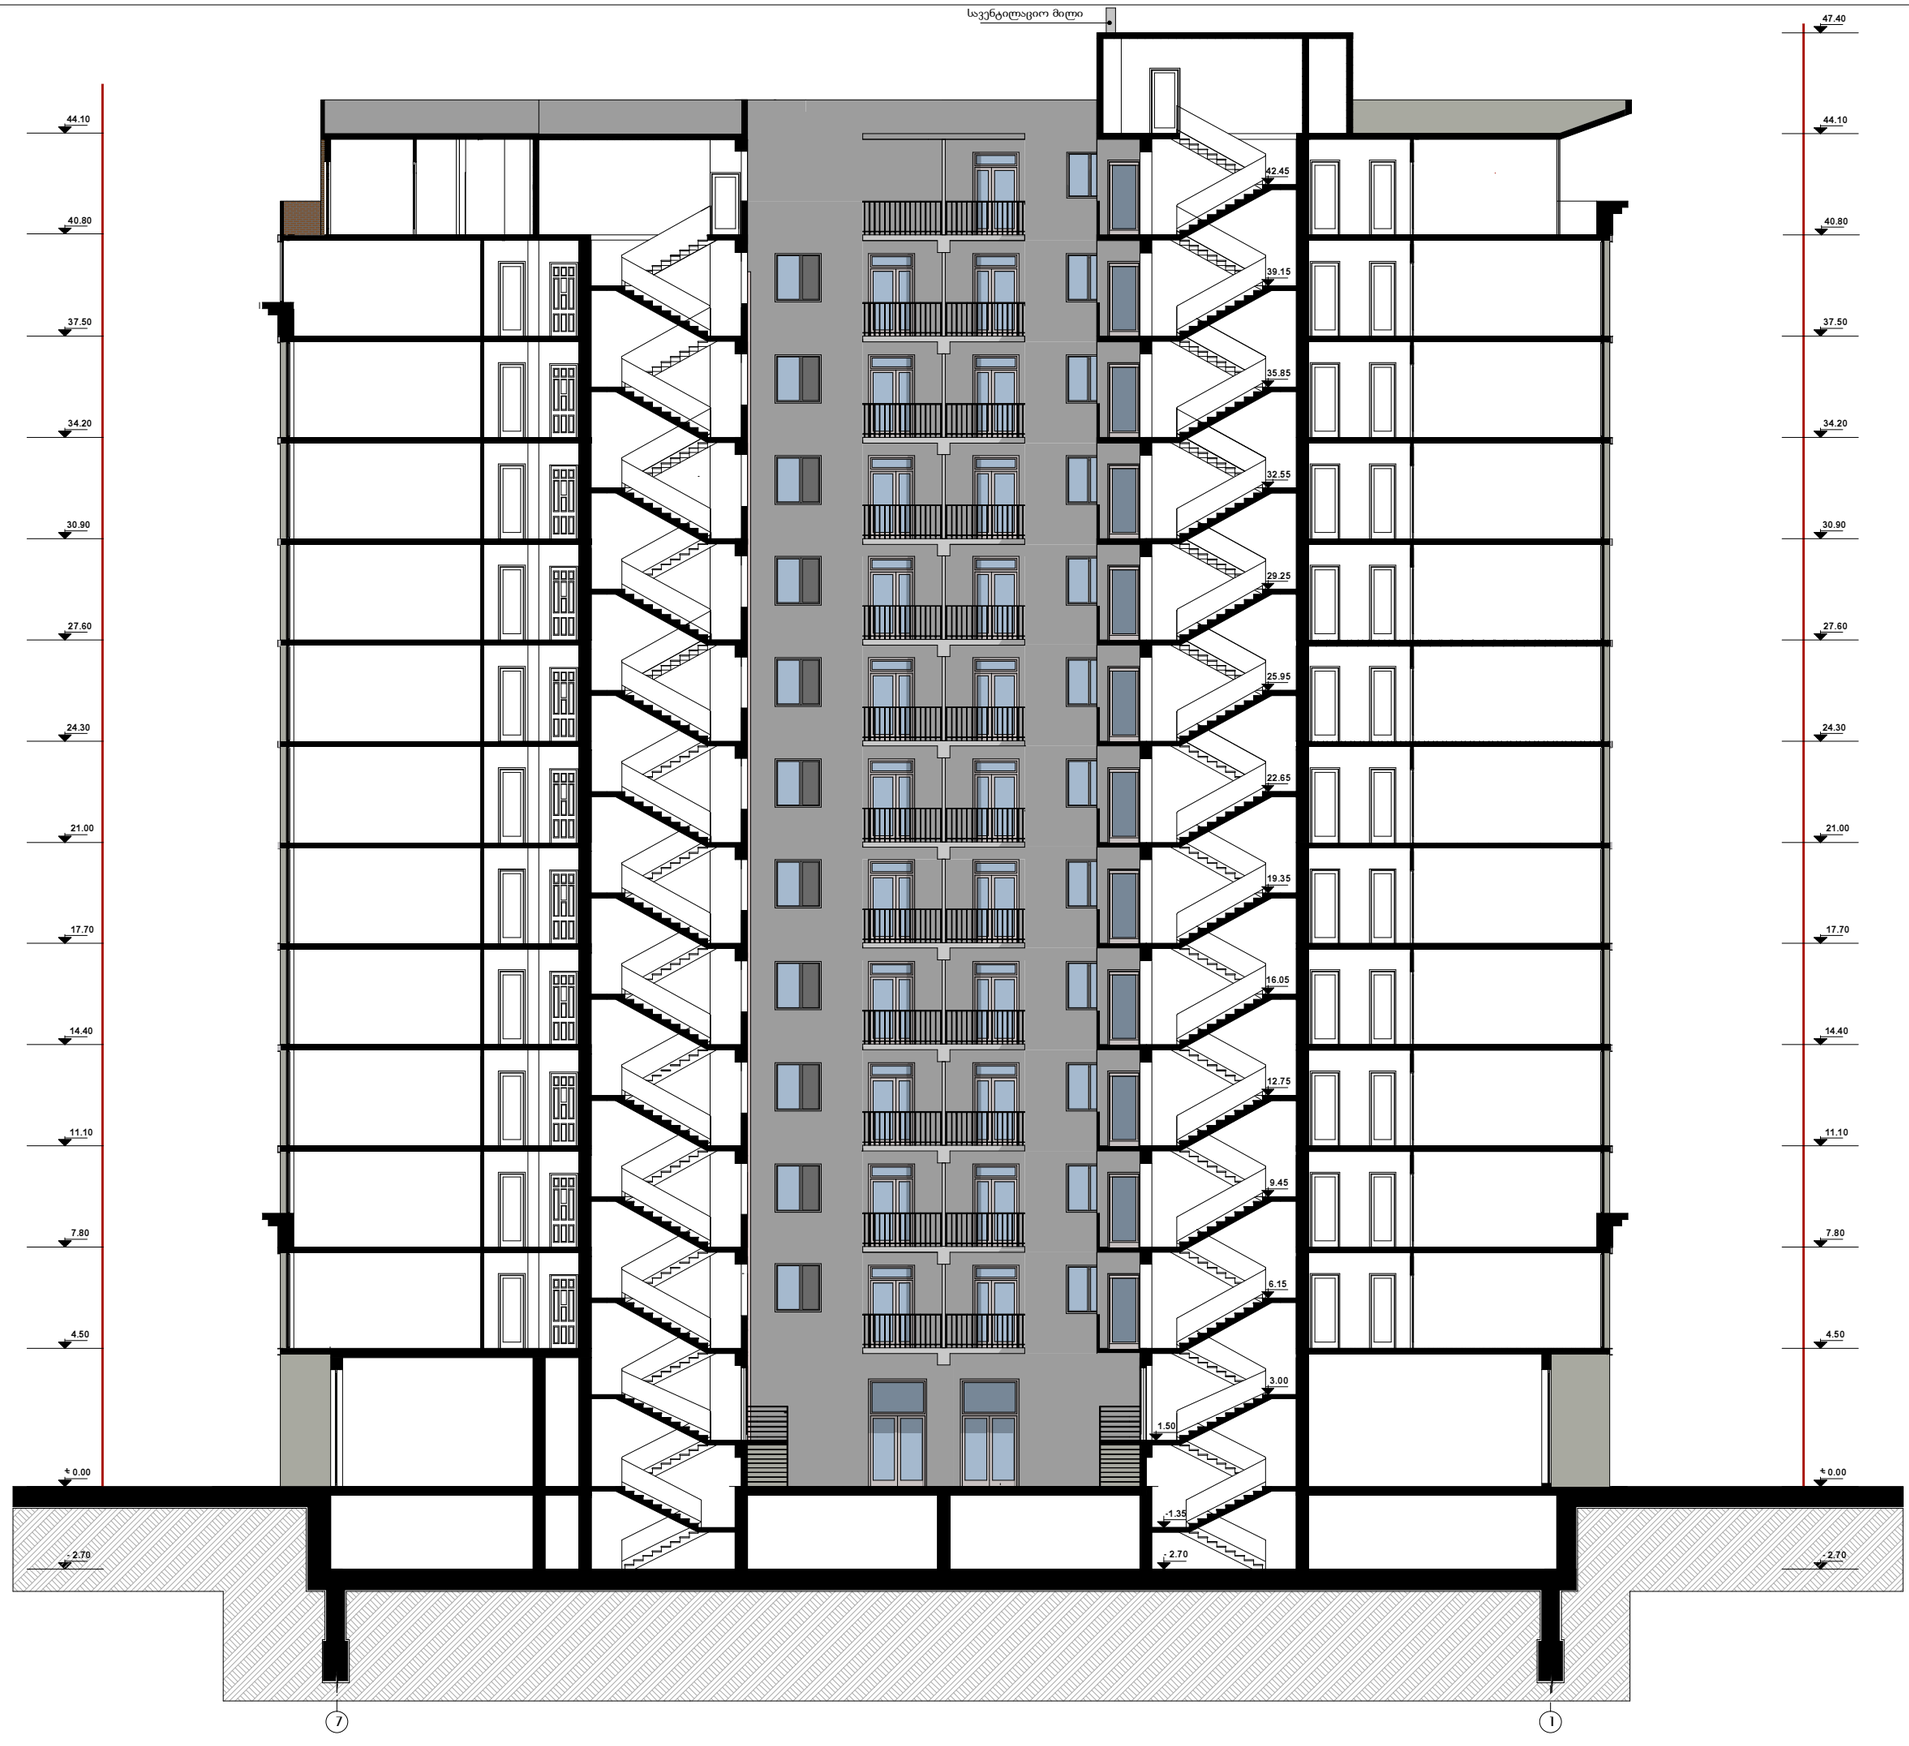

ფორმატი	ფაილის სახელი
A.3	

არქიტექტურული ნაწილი

შენიშვნები:

პირობითი ნიშნები:

დამკვეთი:	
მისამართი:	ვაჯ - ფშაველას მე - 2 ჯვ. ჯორჯესი №11ბ

მრავალფენჯვიერი
საცხოვრებელი სახლი

თანამდებობა	მვარი	ხელმოწერა	თარიღი
დირექტორი	ფ. გოგიჩაიშილი		
მთ.არქიტექტორი	ფ. გოგიჩაიშილი		
კრ.ავტორი	ფ. გოგიჩაიშილი		
ფაბმუშავა	გ. გოგოლაშვილი		
მეამოწმა	ი. ჩიჩაკა		

AUSART
ARCHITECTURE & DEVELOPMENT

მისამართი
ჯ.თბილისი,
ჯამრეკელის №19

დაკვეთა №		ნახაზი
თარიღი		ჯრიღი 1 - 1
მასშტაბი	1 : 200	

სტადია	ფერცელი	ფერცლები
ს.ჯ.	ა - 18	27



ფორმატი	ფაილის სახელი
A.3	

არქიტექტურული ნაწილი

შენიშვნები:

პირობითი ნიშნები:

დამკვეთი:	
მისამართი:	ვაჟა - ფშაველას მე - 2 ჯვ. პორაესი №11ბ

მრავალფენიანი
საცხოვრებელი სახლი

თანამდებობა	მპარი	ხელმოწერა	თარიღი
ფირმტარი	ფ. გოგიჩაიშვილი		
მთ.არქიტექტორი	ფ. გოგიჩაიშვილი		
არ.აკტორი	ფ. გოგიჩაიშვილი		
ფაამემაკა	გ. გოგოლაშვილი		
მეამოწმა	ი. ჩირაკა		

AUSART
ARCHITECTURE & DEVELOPMENT

მისამართი
ქ.თბილისი,
გამრეკელის №19

დაკვეთა №		ნახაზი
თარიღი		ჯრილი 2 - 2
მასშტაბი	1 : 250	

სტადია	ფერცელი	ფერცლები
ს.ჯ.	ა - 19	27