შენიშვნა:
1. 0.00 = 425.00 აფსოლუტური ნიშნულს

2. ლიტონის კონსტრუქციების დეტალები და ჯუნქები იხილეთ პროექტის კონსტრუქციულ ნაწილში

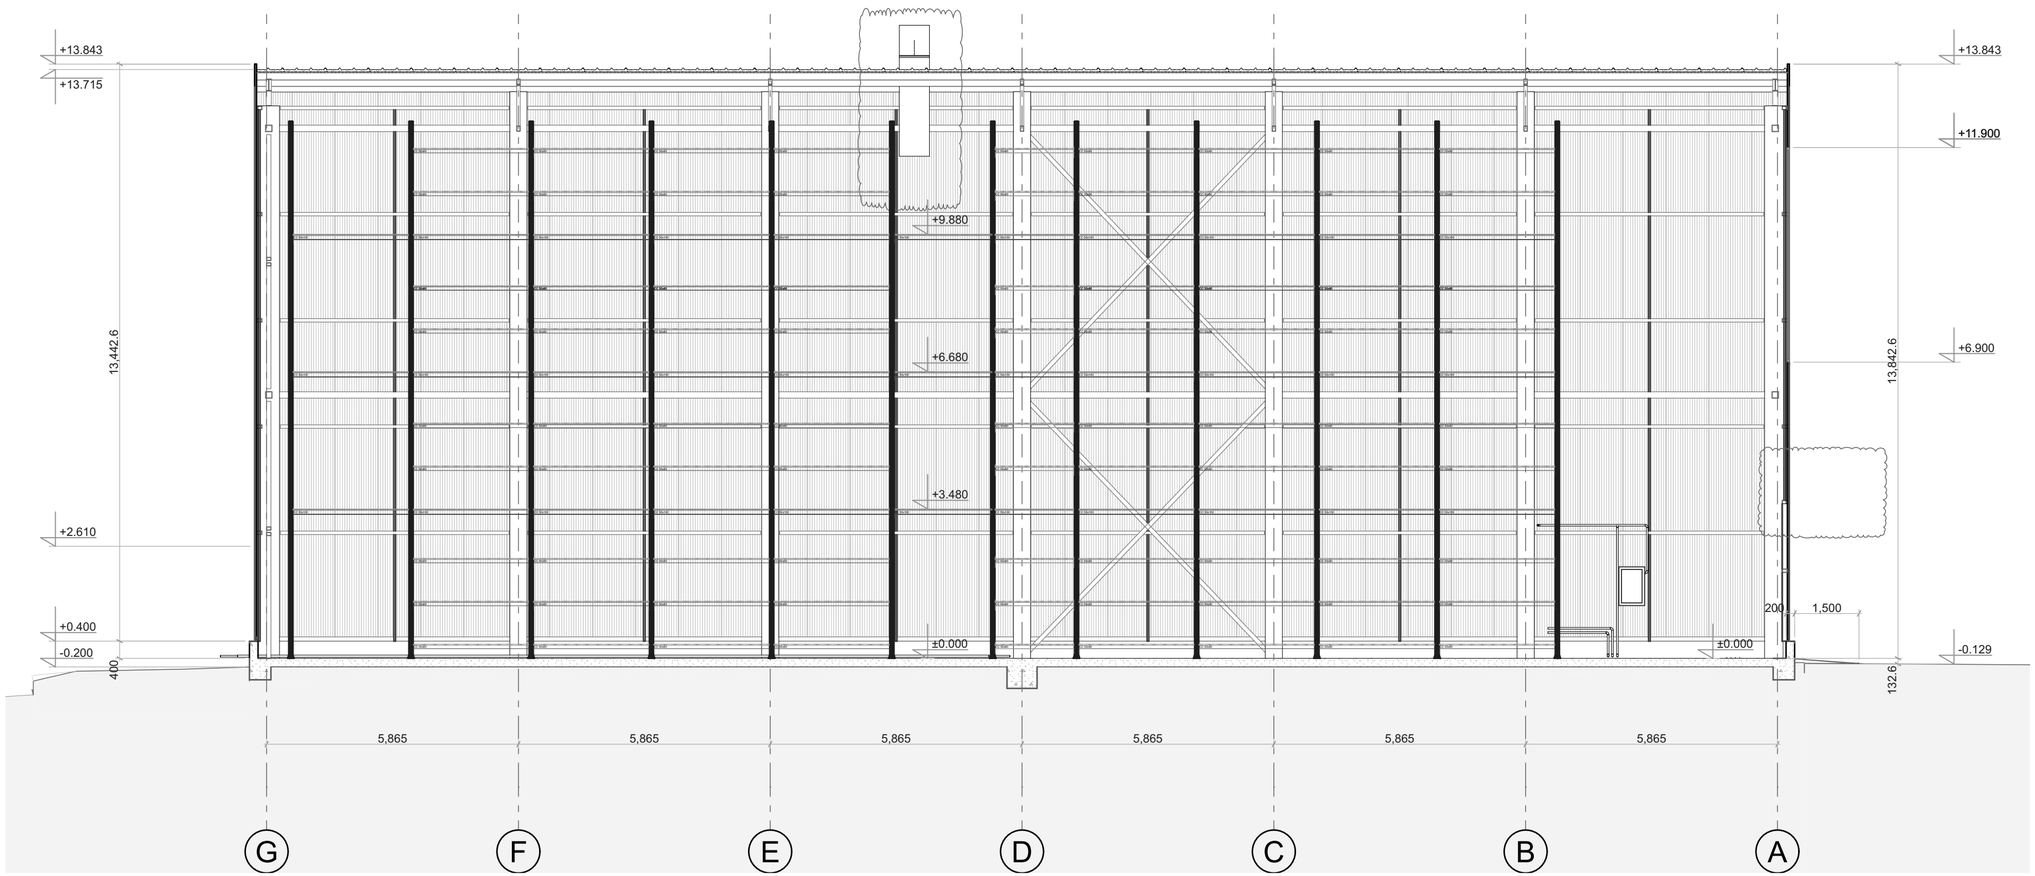

შემსრულებელი

შპს გეოარქი

მისამართი: 0179, ლ. პავსაძის №73, თბილისი, საქართველო,
ტელ: +995322340670
ელ.ფოსტა: info@geoarch.ge
ვებ გვერდი: www.geoarch.ge

პროექტის დასახელება

სასაწყობე შენობა

აიეროს №15
თბილისი
საქართველო

ნახაზის დასახელება

ჭრილი 1-1

არქიტექტორი: ზურაბ ჩოჩია
შესრულა: ირაკლი ჩოჩია

მასშტაბი **1:100**

თარიღი **2018**

ფურცლის № **A.02.4**

რევიზიის № **REV_F_1**

შენიშვნა:
1. 0.00 = 425.00 აფსოლუტური ნიშნულს

2. ლიტონის კონსტრუქციების დეტალები და ჯვანქები იხილეთ პროექტის კონსტრუქციულ ნაწილში

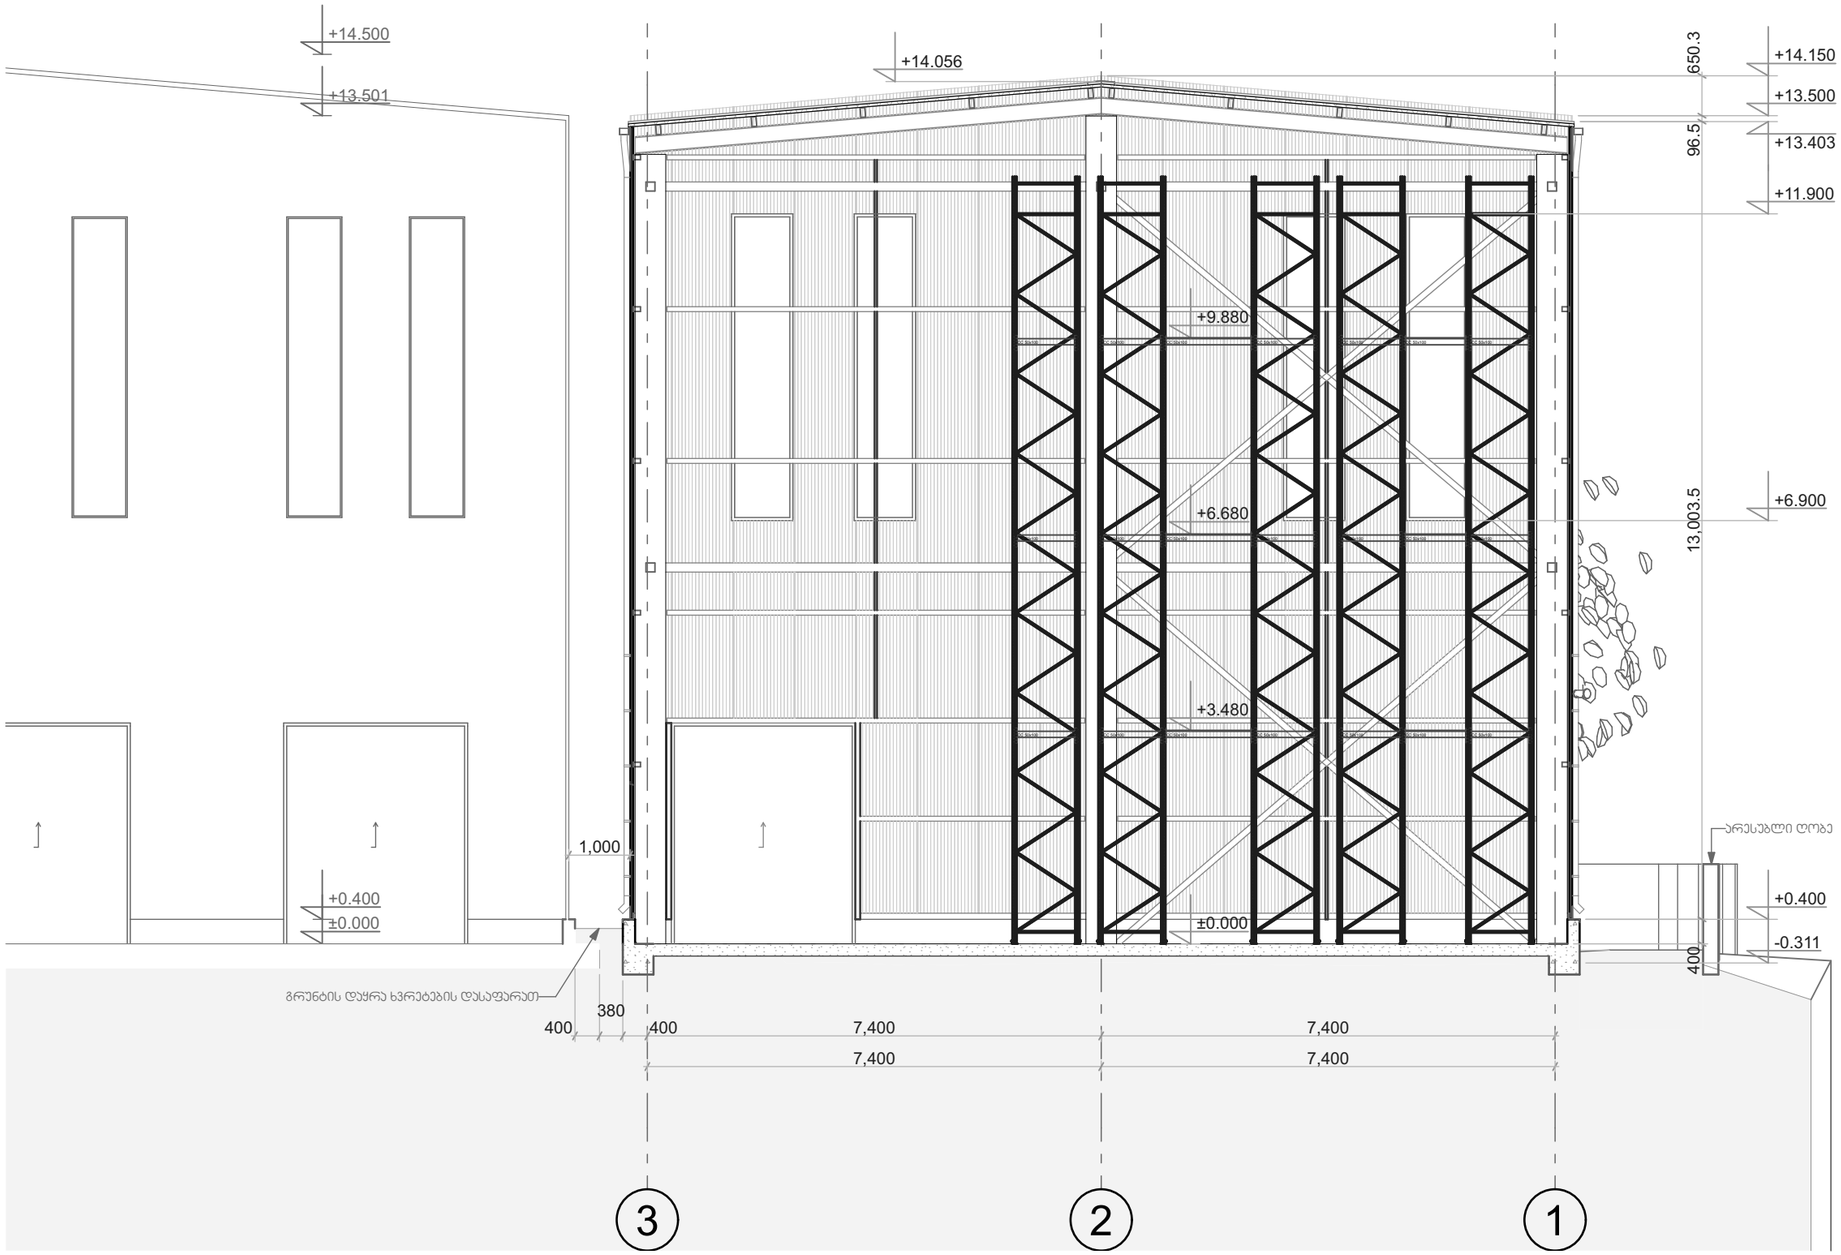

შემსრულებელი

შპს გეოარქი

მისამართი: 0179, ლ. ასვსაძის №7ა, თბილისი, საქართველო,
ტელ: +995322340670
ელ.ფოსტა: info@geoarch.ge
ვებ გვერდი: www.geoarch.ge

პროექტის დასახელება

სასაწყობე შენობა

აიროს №15
თბილისი
საქართველო

ნახაზის დასახელება

ჭრილი 2-2

არქიტექტორი: ზურაბ ჩოჩია
შესრულა: ირაკლი ჩოჩია

მასშტაბი **1:100**

თარიღი **2018**

ფურცლის № **A.02.5**

რევიზიის № **REV_F_1**

შენიშვნა:
1. 0.00 = 425.00 აფსოლუტური ნიშნულს

2. ლიტონის კონსტრუქციების დეტალები და ჯუნქცები იხილეთ პროექტის კონსტრუქციულ ნაწილში

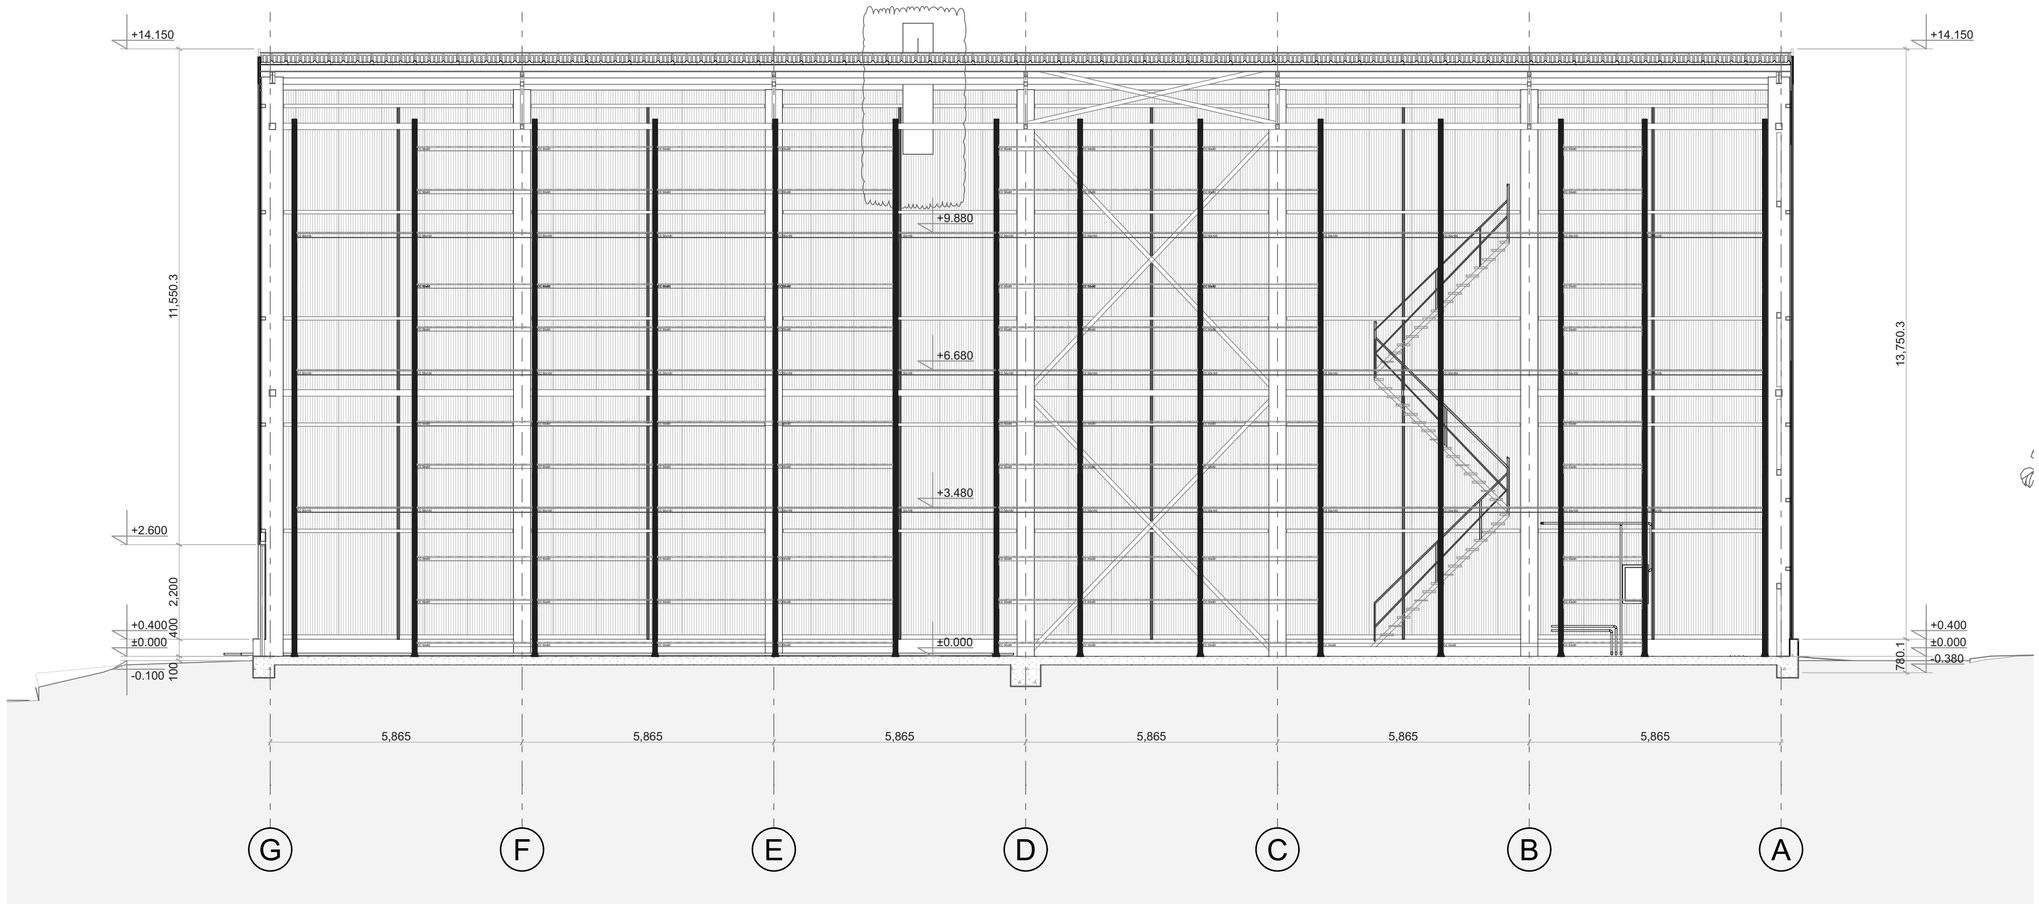

შემსრულებელი

შპს გეოარქი

მისამართი: 0179, ლ. პავსაძის №73, თბილისი, საქართველო,
ტელ: +995322340670
ელ.ფოსტა: info@geoarch.ge
ვებ გვერდი: www.geoarch.ge

პროექტის დასახელება

სასაწყობე შენობა

ჯაიროს №15
თბილისი
საქართველო

ნახაზის დასახელება

ჭრილი 3-3

არქიტექტორი: ზურაბ ჩოჩია
შესრულა: ირაკლი ჩოჩია

მასშტაბი: 1:100
თარიღი: 2018

ფურცლის №: A.02.6
რევიზიის №: REV_F_1

შენიშვნა:
1. 0.00 = 425.00 აფსოლუტური ნიშნულს

2. ლიტონის კონსტრუქციების დეტალები და ჯვანძები იხილეთ პროექტის კონსტრუქციულ ნაწილში

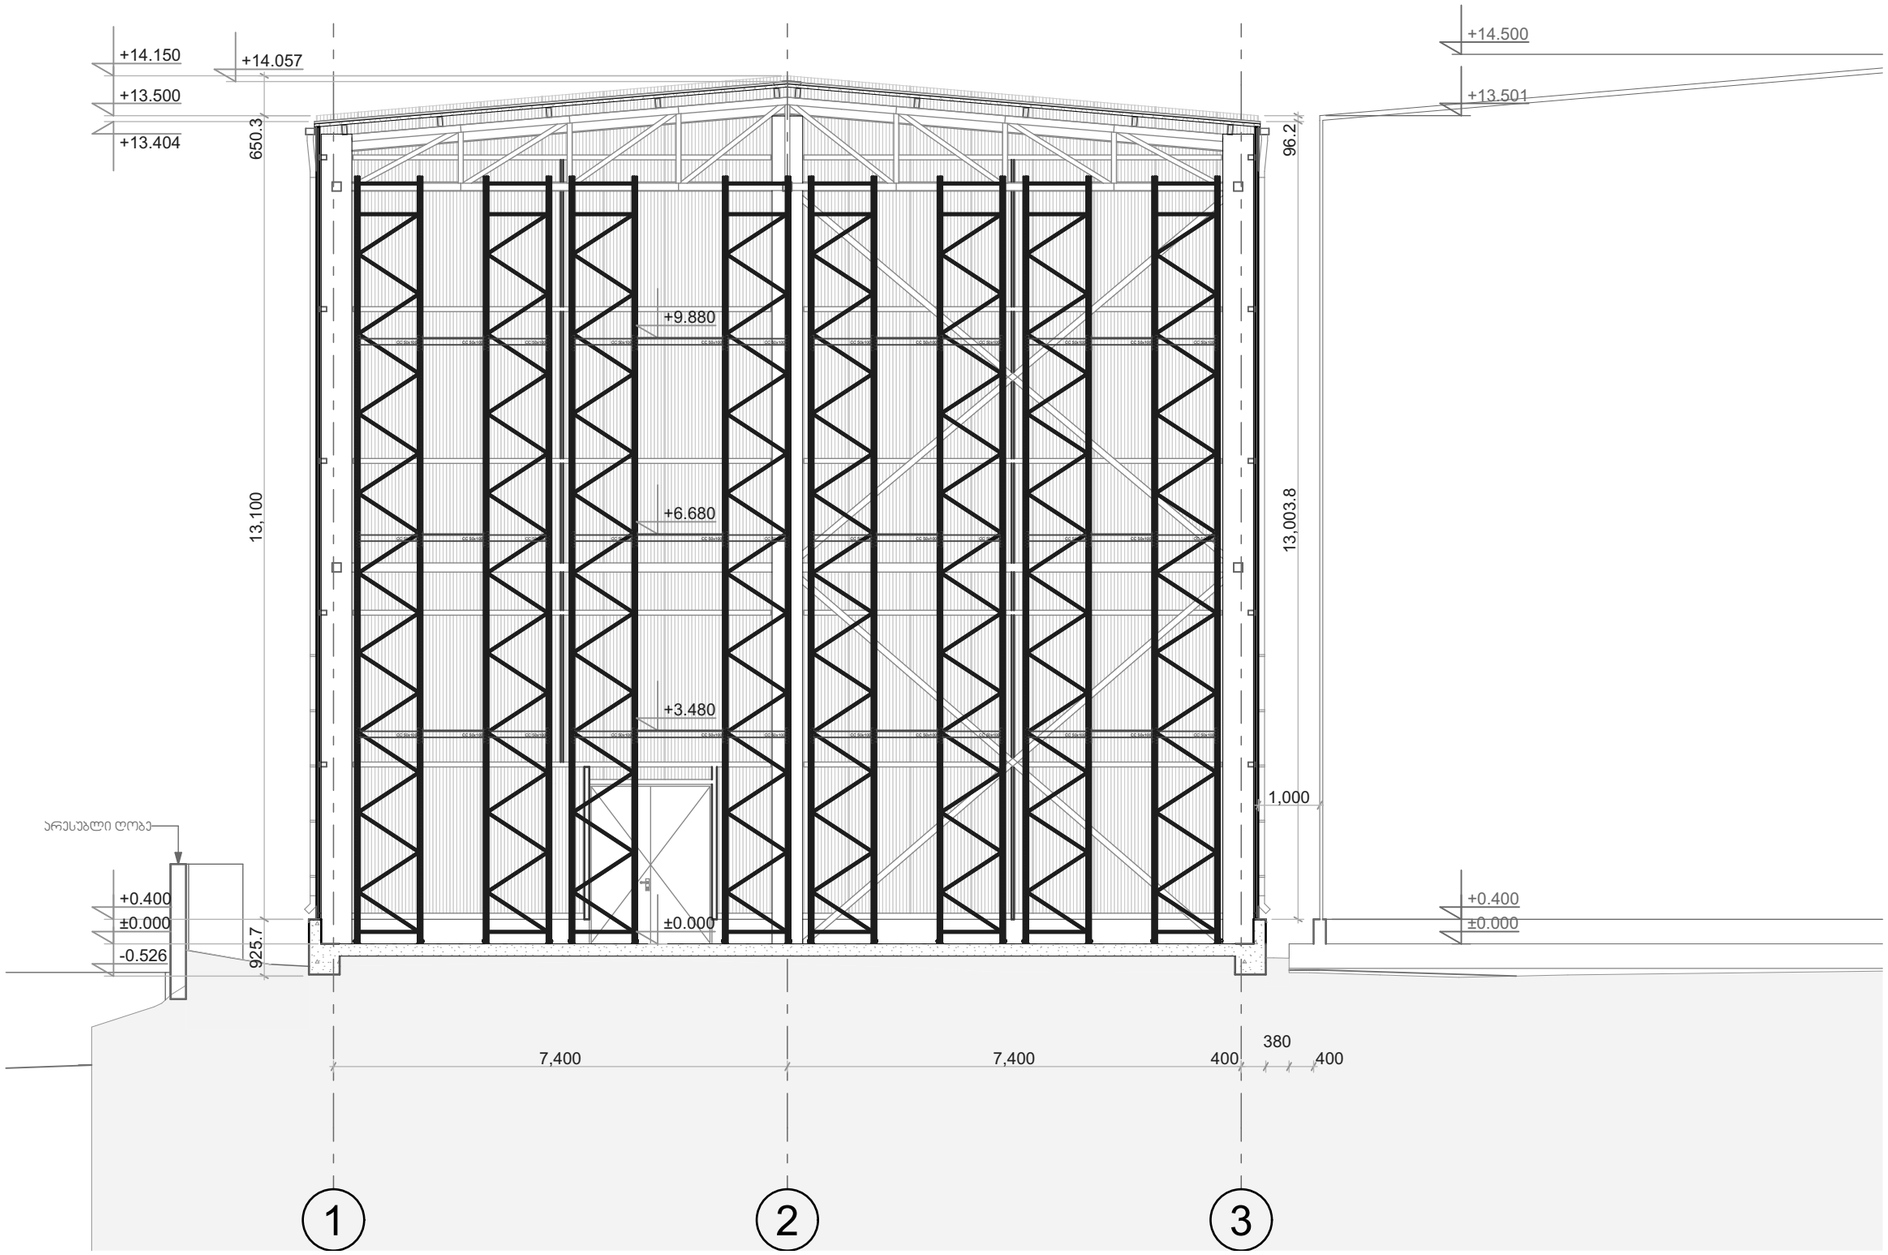

შემსრულებელი

შპს გეოარქი

მისამართი: 0179, ლ. ჯავსაძის №7ა, თბილისი, საქართველო,
ტელ: +995322340670
ელ.ფოსტა: info@geoarch.ge
ვებ გვერდი: www.geoarch.ge

პროექტის დასახელება

სასაწყობე შენობა

ჯაიროს №15
თბილისი
საქართველო

ნახაზის დასახელება

ჭრილი 4-4

არქიტექტორი: ზურაბ ჩოჩია
შესრულა: ირაკლი ჩოჩია

მასშტაბი: 1:100
თარიღი: 2018

ფურცლის №: A.02.7
რევიზიის №: REV_F_1

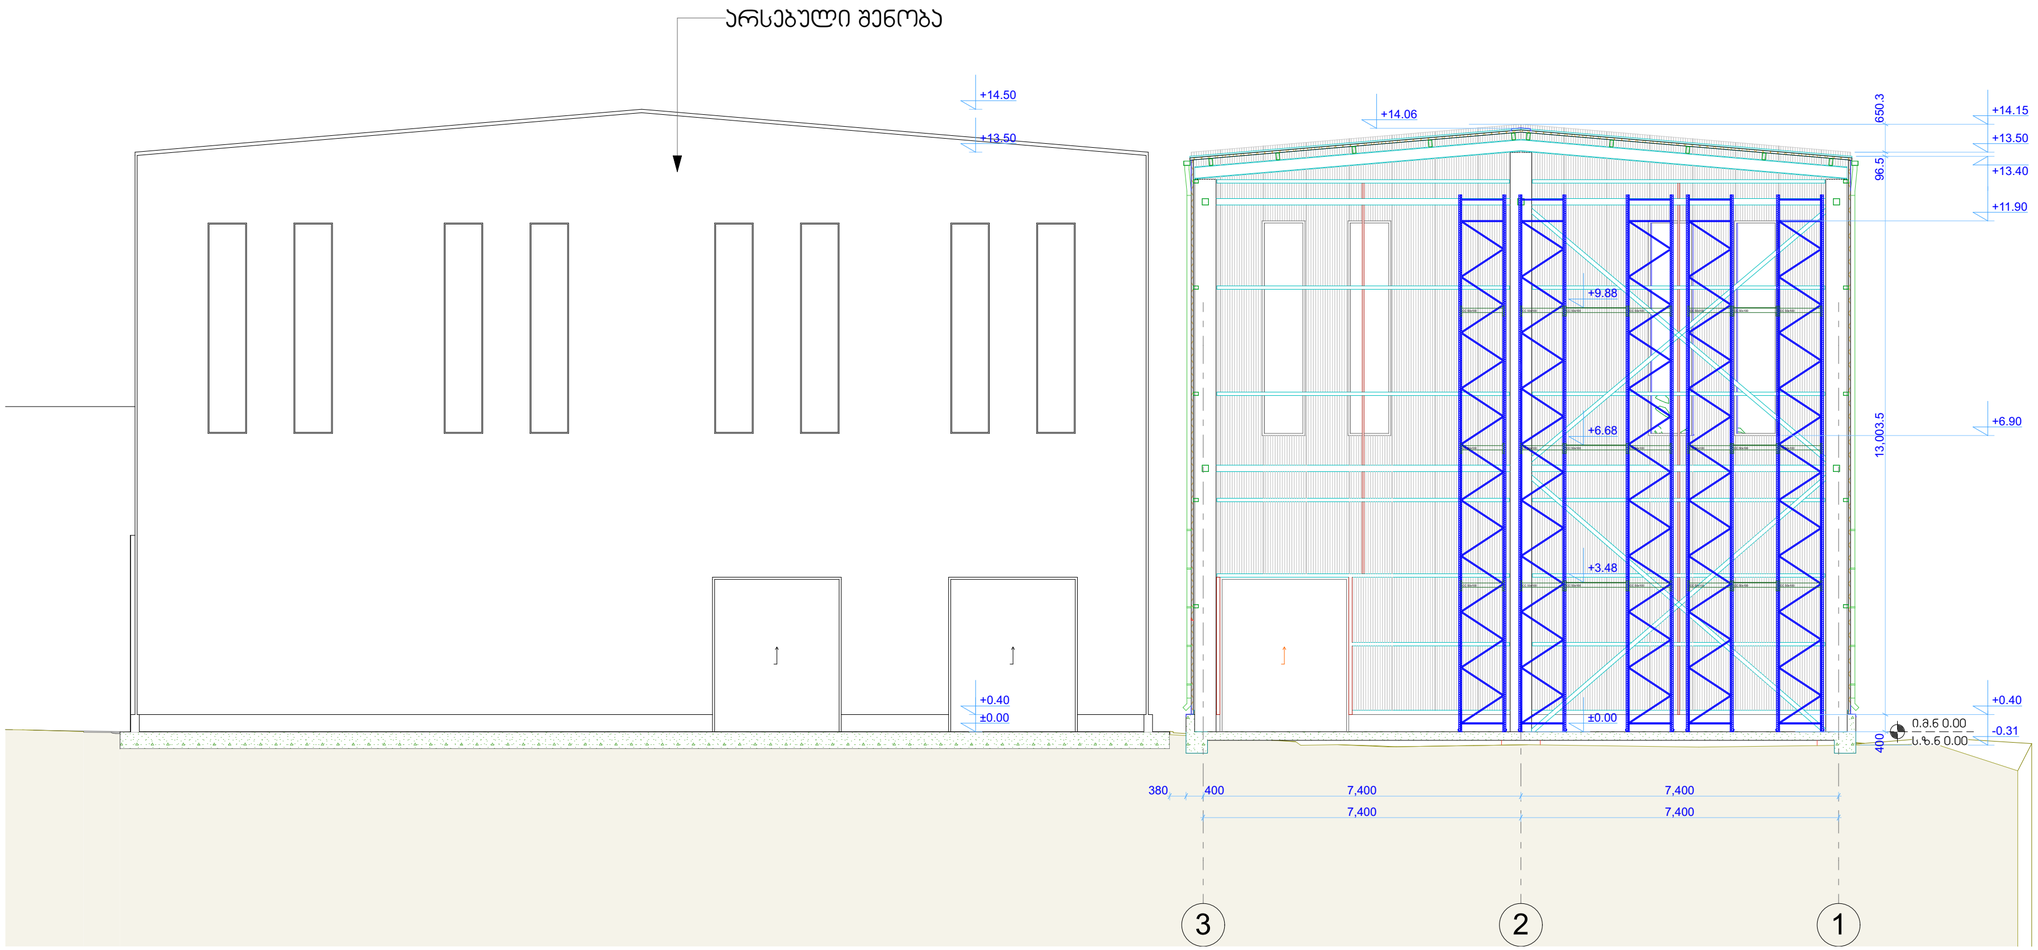

შემსრულებელი

Geoarch

შპს გეოარქი

მისამართი: 0179, ლ. პავსაძის №73, თბილისი, საქართველო,
ტელ: +995322340670
ელ.ფოსტა: info@geoarch.ge
ვებ გვერდი: www.geoarch.ge

პროექტის დასახელება

სასაწყობე შენობა

აპიროს №15
თბილისი
საქართველო

ნახაზის დასახელება

ჭრილი 2-2

არქიტექტორი: ზურაბ ჩოჩია
შესრულა: ირაკლი ჩოჩია

მასშტაბი **1:100**

თარიღი **2018**

ფურცლის № **A.41.6**

რევიზიის №