
საპროექტო გენგეგმა

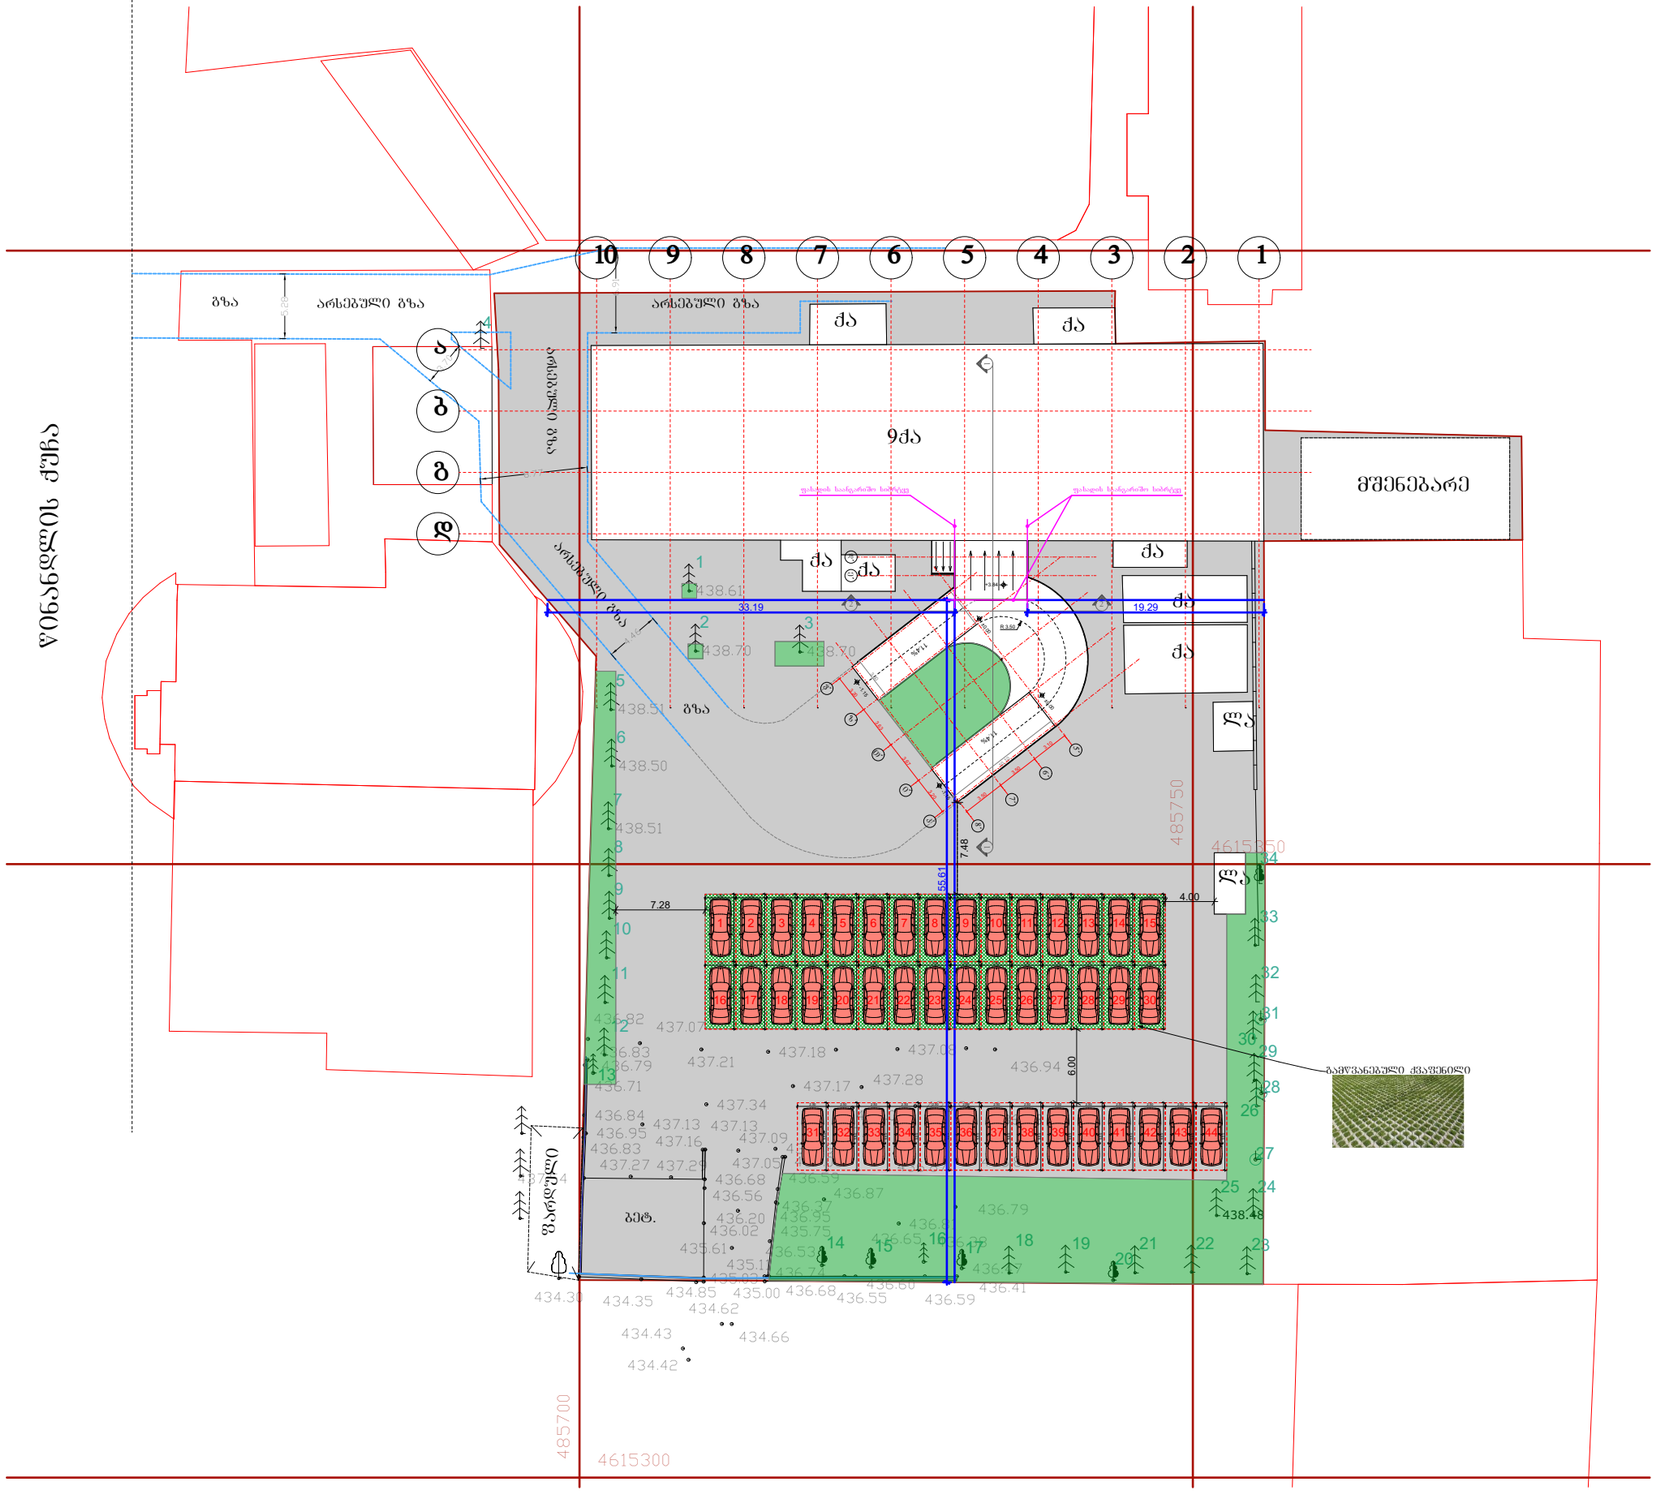

შემსრულებელი:

PROJECTPLUS

შპს "პროჯექტპლუს" ს/ნ 400283215

მისამართი: საქართველო, თბილისი, სააკაძის
დაღმართი №11, ბიზნესცენტრი "პანორამა"
ტელეფონი: 597716060
ელ.ფოსტა: project2020plus@gmail.com

ტექ. ეკონომიკური მაჩვენებლები

პირობითი აღნიშვნები

- მწვანე ბუნებრივი საფარი
- გამწვანებული ქვაფენილი
- ბეტონი
- არსებული გზის კონტური
- საკადასტრო საზღვარი

პროექტის სახელწოდება:

საავადმყოფო

მისამართი:

ქალაქი თბილისი, ქუჩა ფინანდლის, №27
საკ.კოდი №01.17.13.001.074


ნახაზების დასახელება:


საპროექტო გენგეგმა

თანამდებობა	გვარი	ხელმოწერა
დირექტორი	ს.სანოძე	
არქიტექტორი	ს.სანოძე	

მასშტაბი	1:500		
ფორმატი	**A-3**		
თარიღი	2020 წ.		

სიმაღლის განსაზღვრის სქემა

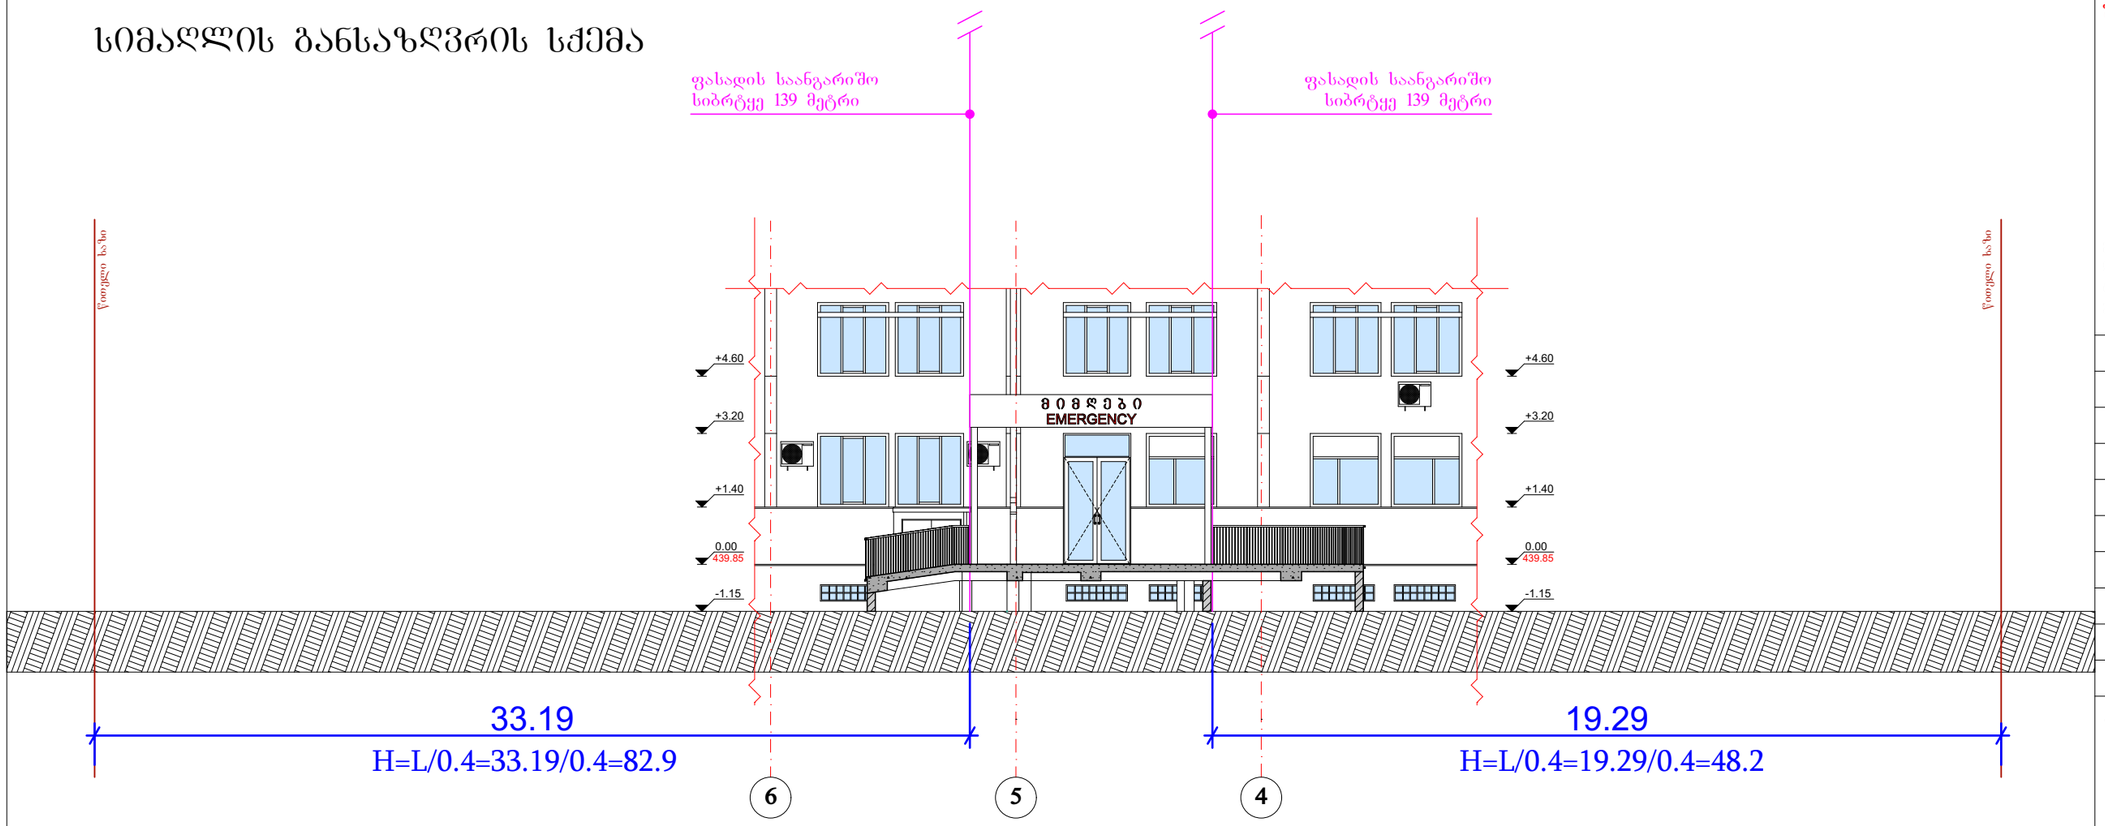

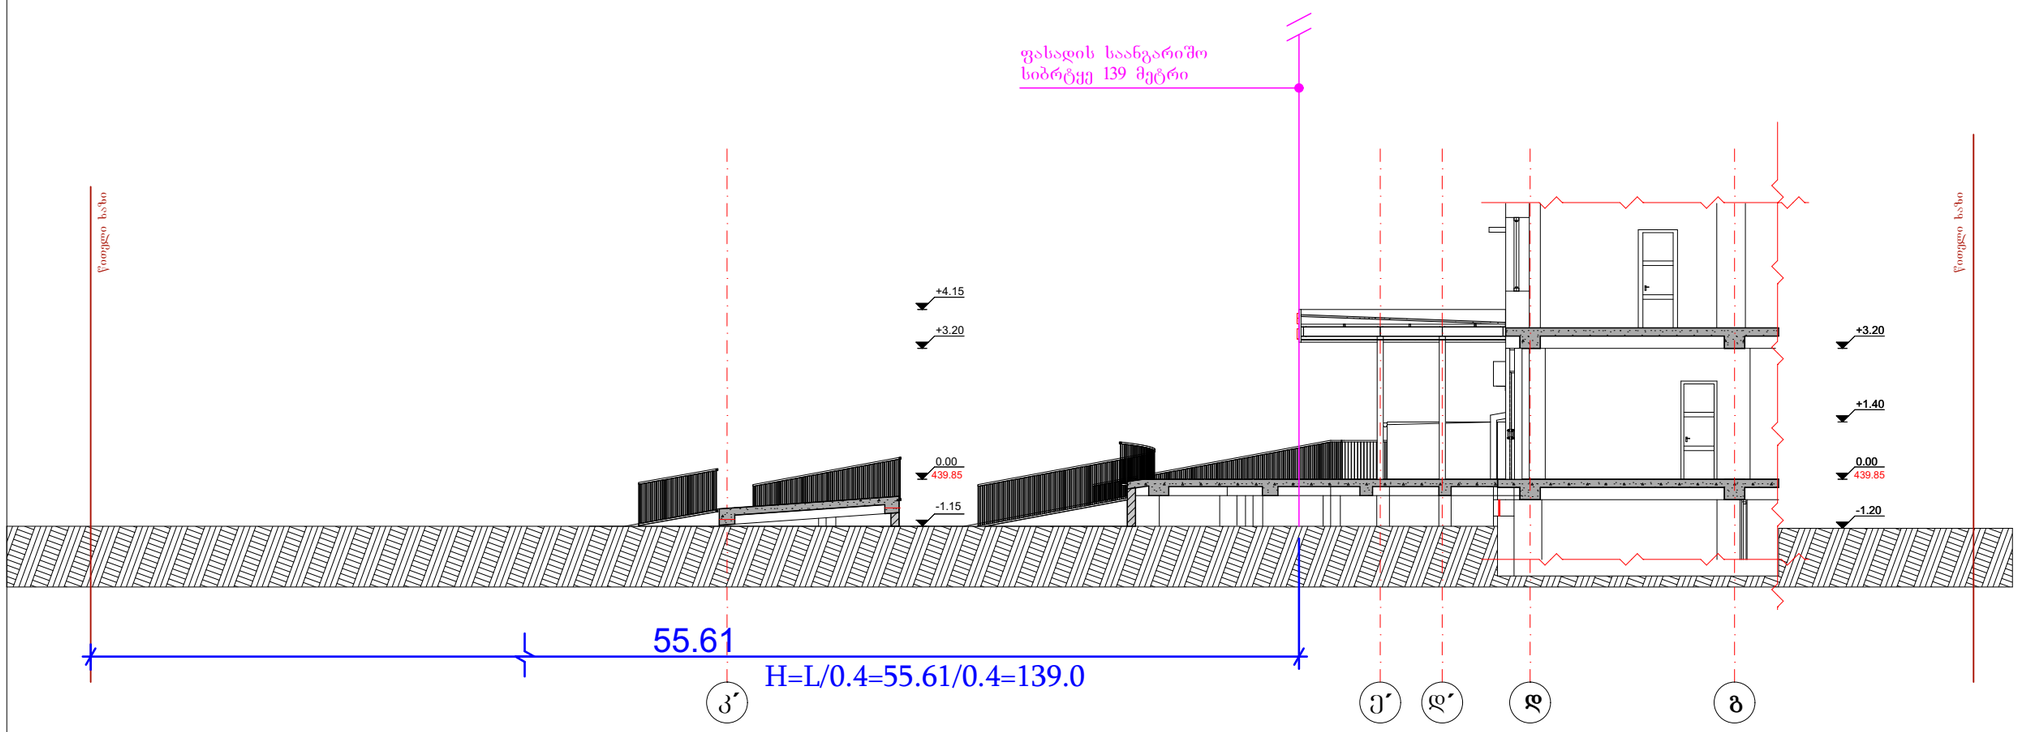

შემსრულებელი:

PROJECTPLUS

შპს "პროჯექტპლუსი" ს/ნ 400283215

მისამართი: საქართველო, თბილისი, სააკაძის
დადმართი №11, ბიზნესცენტრი "პანორამა"
ტელეფონი: 597716060
ელ.ფოსტა: project2020plus@gmail.com

ტექ. ეკონომიკური მაჩვენებლები

პირობითი აღნიშვნები

პროექტის სახელწოდება:

საავადმყოფო

მისამართი:

ქალაქი თბილისი, ჟუჩა წიანდლის, №27
საკადასტრო №01.17.13.001.074

ნახაზების დასახელება:

სიმაღლის განსაზღვრის სქემა

თანამდებობა	გვარი	ხელმოწერა
დირექტორი	ს.სანოძე	
არქიტექტორი	ს.სანოძე	

მასშტაბი	1:150		
ფორმატი	A-3		
თარიღი	2020 წ.		