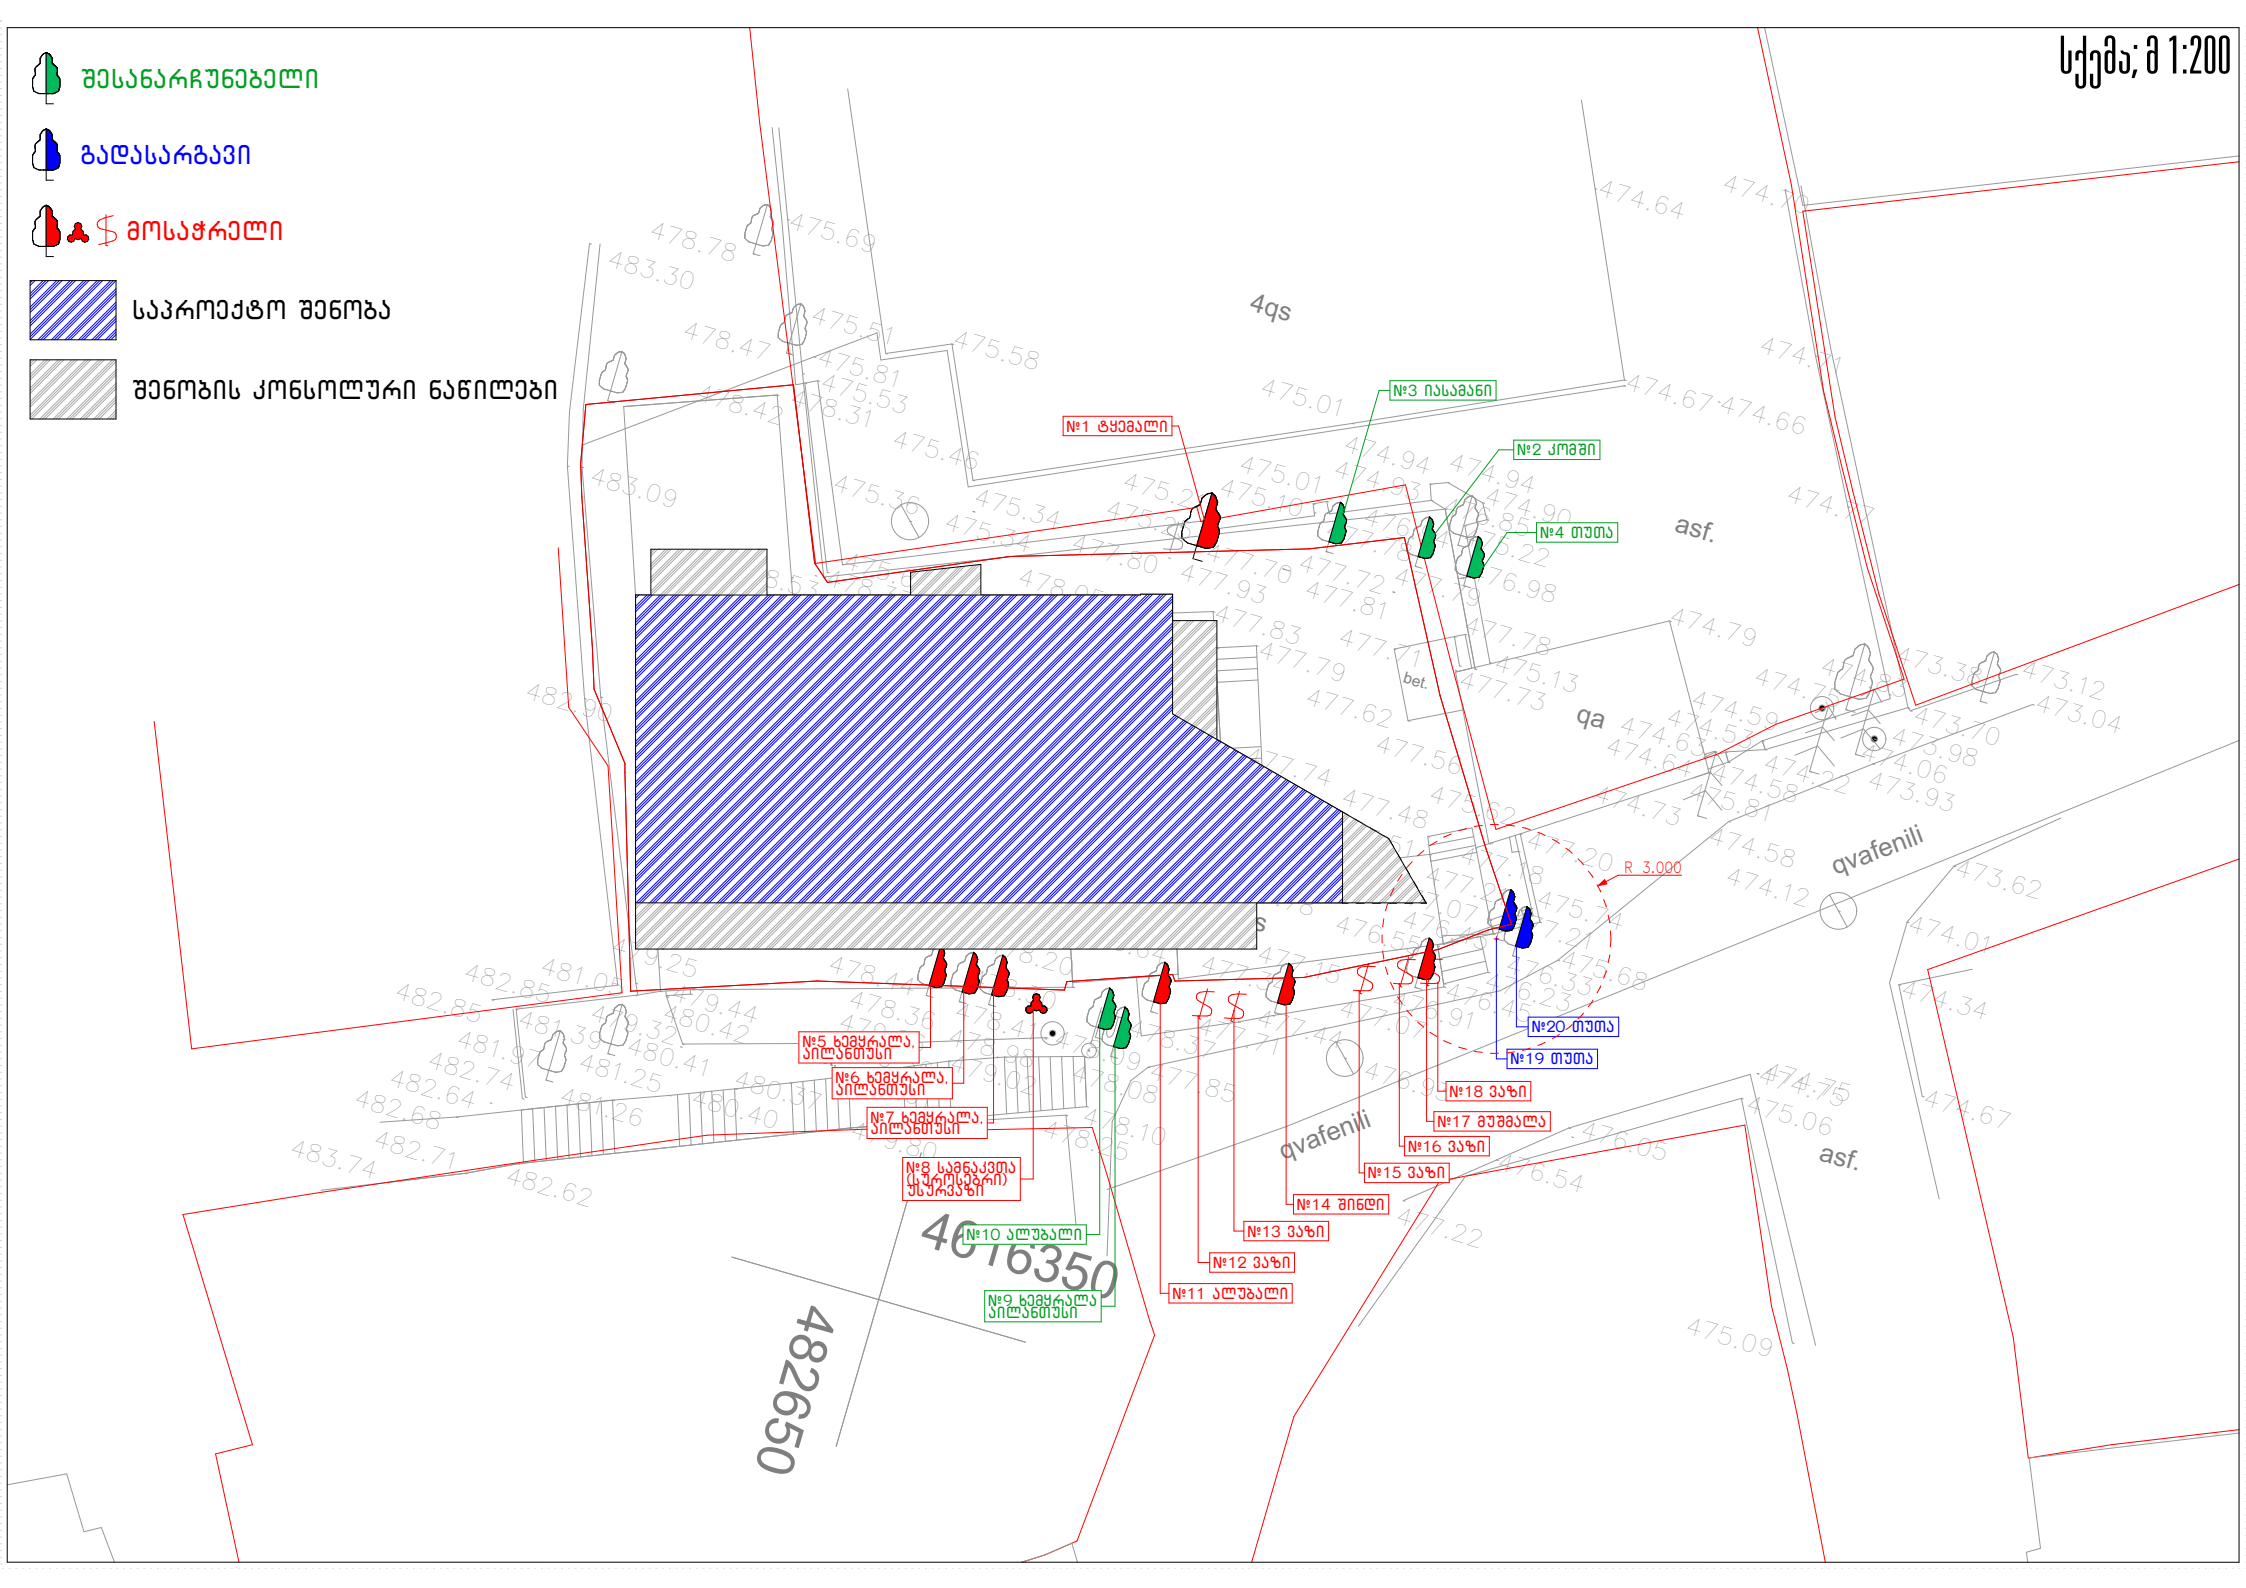

სქემა; მ 1:200
შესანარჩუნებელი
გადასარგავი
მოსაჭრელი
საპროექტო შენობა
შენობის კონსოლური ნაწილები
4qs
asf.
qa
qvafenili
bet.
R 3.000
№1 ტყემალი
№2 კომში
№3 იასამანი
№4 თუთა
№5 ხემყრალა, აილანთუსი
№6 ხემყრალა, აილანთუსი
№7 ხემყრალა, აილანთუსი
№8 სამნაკვთა (სუროსებრი) ესურვაზი
№9 ხემყრალა აილანთუსი
№10 ალუბალი
№11 ალუბალი
№12 ვაზი
№13 ვაზი
№14 შინდი
№15 ვაზი
№16 ვაზი
№17 მუშმალა
№18 ვაზი
№19 თუთა
№20 თუთა
4016350
482650