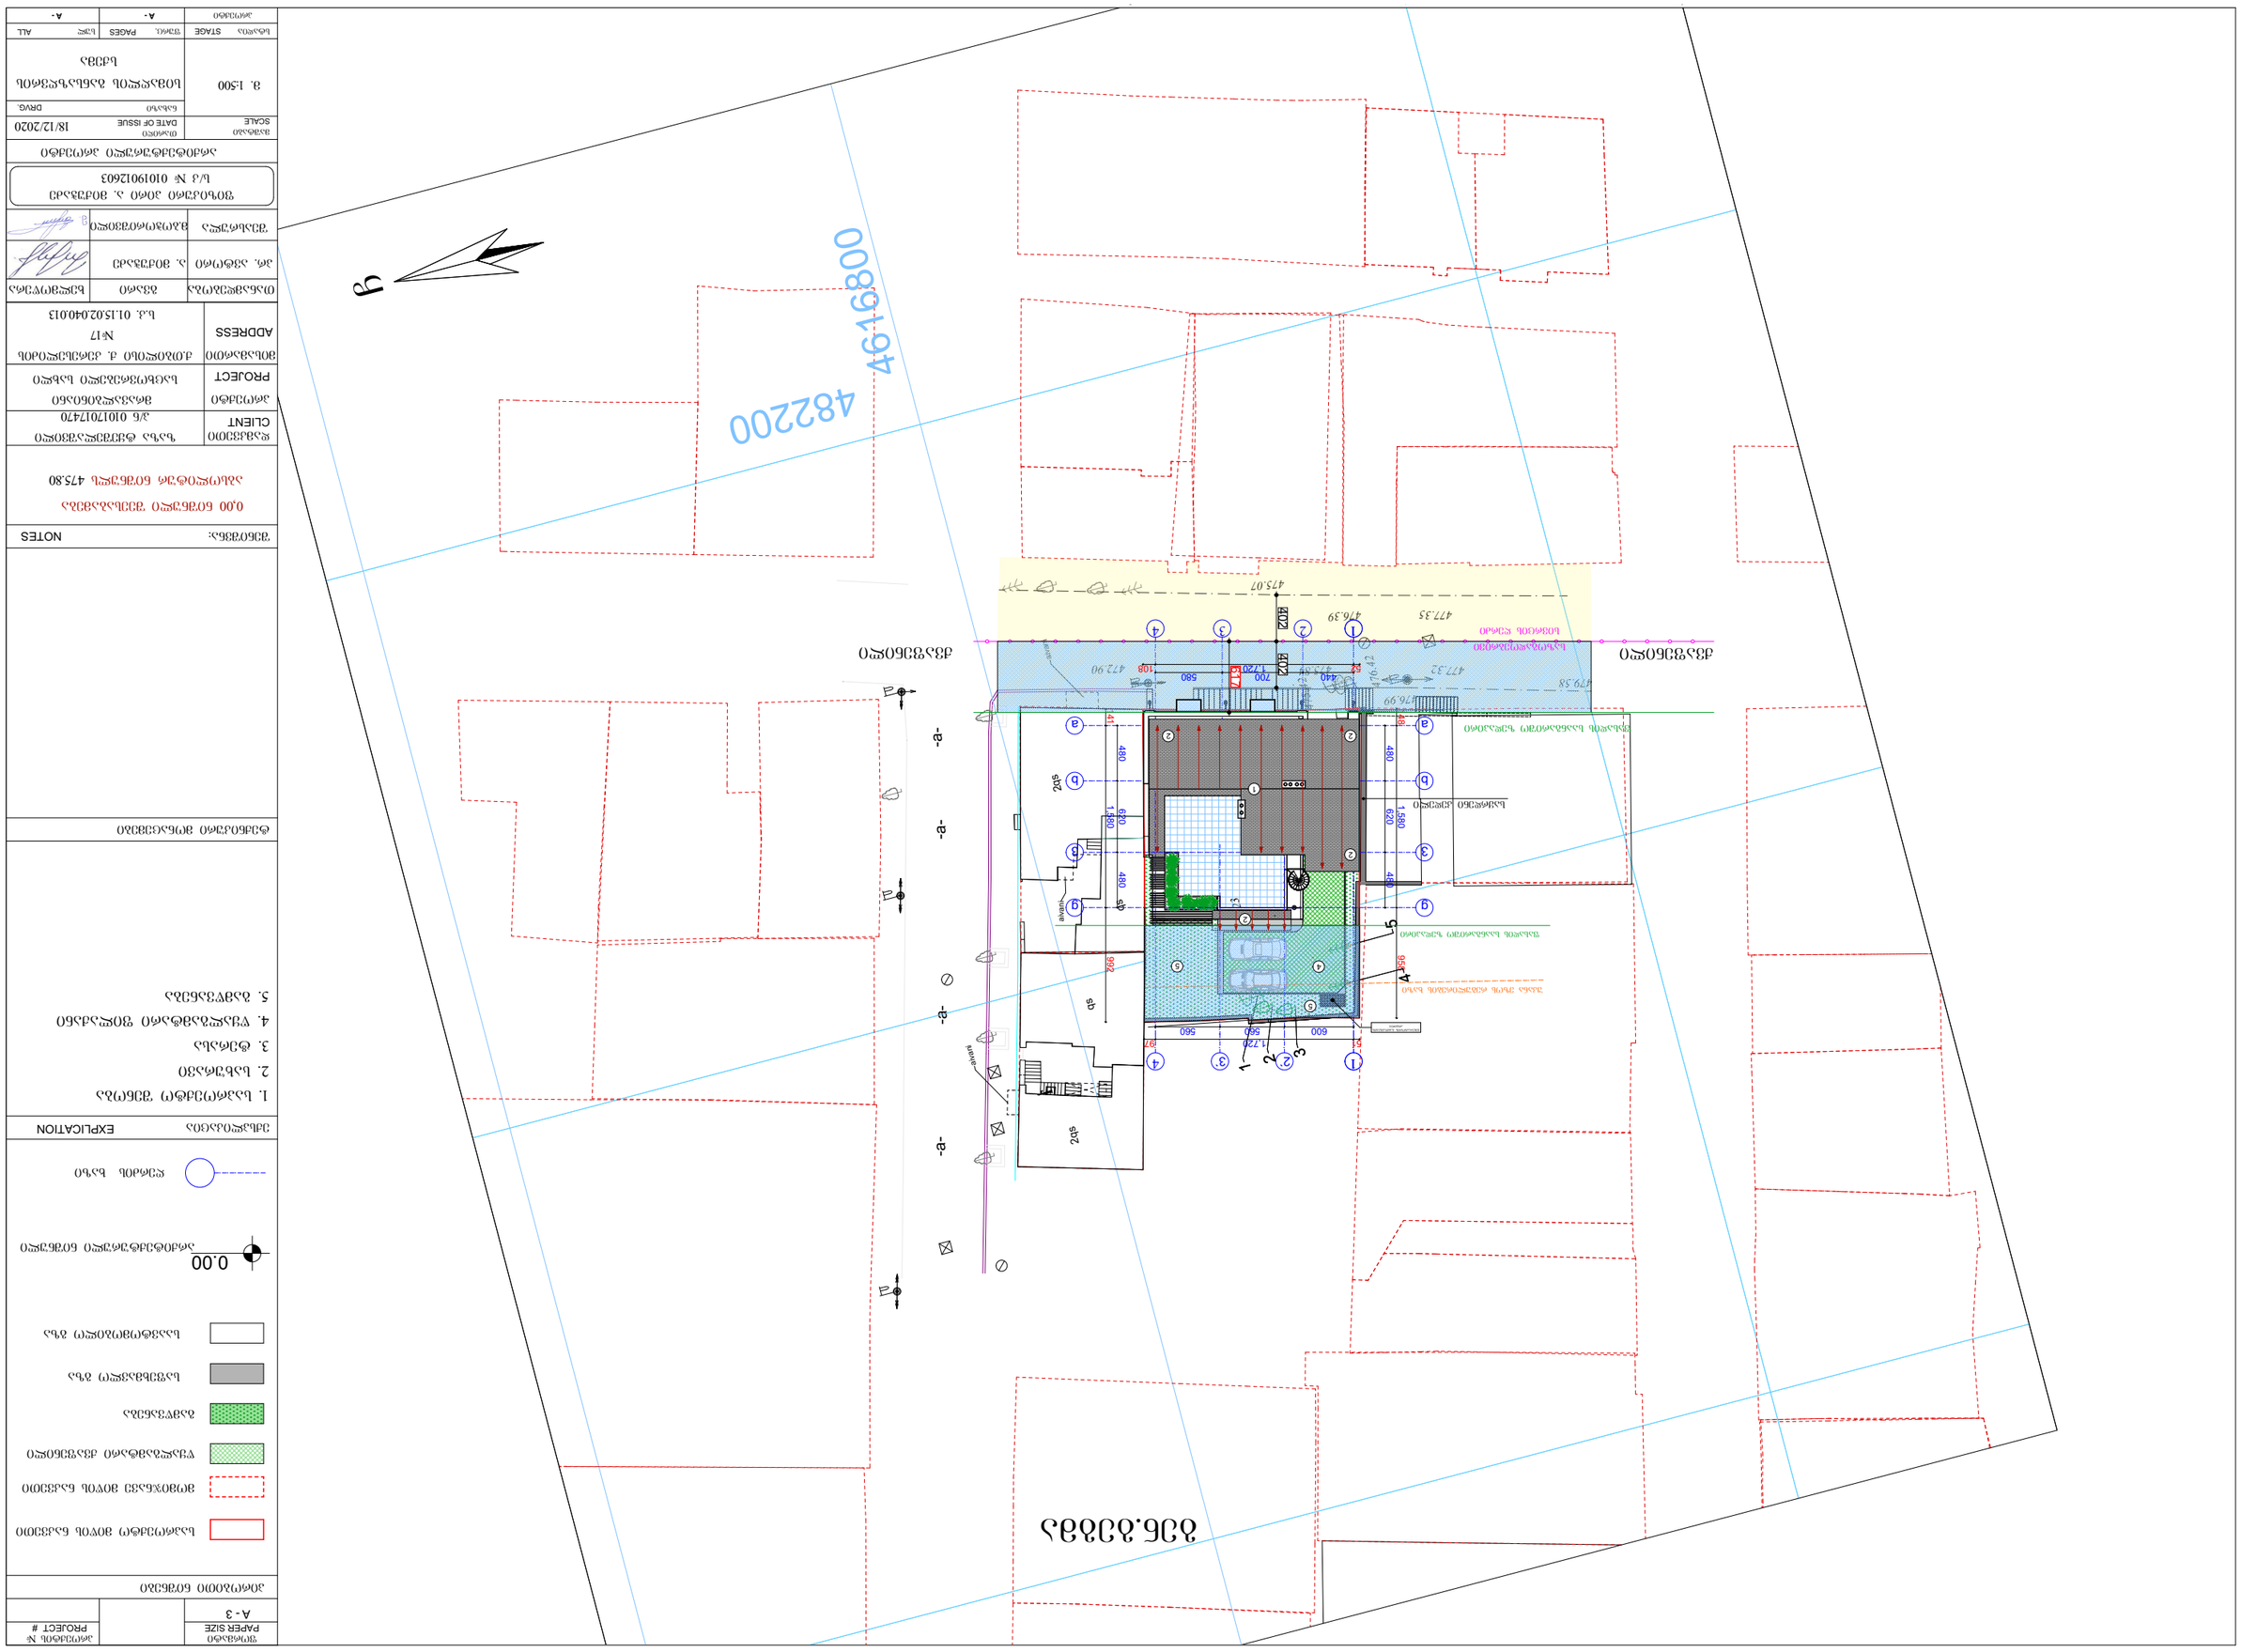

GSPublisherVersion 0.0.100.100

ქვაფენილი -ა- -ა- -ა- -ა- 2ქს ქს

472

. 90

475

. 07

477.32

479.58
475

.84

477.35 476

.39

476.42

476

.99

474.32

474.67 474.81
475

. 24

475.42 474.56

474

. 67

474.52 474.31

475.21

474.23

474.71

474.31

475.54

ქვაფენილი

C

482200 4616800

2qs

2qs

qs

qs

აივანი

აივანი

აივანი

საყრდენი კედელი

1

2
3

4

5

11

2

`

3

44

a

a

b

b

3

3

g

g

2

3

`

480 620 480

480 620 480

148 1,580 958

141 1,580 992

51 1,720 97
600 560 560

0.00

1

5

2

2

2

2

4

5

440 700 580

52 1,720 108 402 402617

გენერატორის განთავსების
ადგილი

ხელმოწერა

ა. მიქუჭაძე

STAGE

პროექტი

მაშტაბი

პირობითი ნიშნები

სტადია
A

-

პრ. ავტორი

ნახაზი

ფურც

.

EXPLICATION

PAGES ALL

PAPER SIZE

SCALE

გვარი

s

/k # 01019012603

PROJECT

ფიზიკური პირი

ა. მიქუჭაძე

პროექტი A

-

თარიღი

დამკვეთი
CLIENT

ADDRESS

DATE OF ISSUE
DRVG

.

ფორმატი

მისამართი

თანამდებობა

ექსპლიკაცია

A -

3

სულ

ტექნიკური მონაცემები

შეასრულა

საპროექტო მიწის ნაკვეთი

მომიჯნავე მიწის ნაკვეთი

სიმაღლის განსაზღვრის
სქემა

m.

1

:500

ღერძის ხაზი

არქიტექტურული ნიშნული

წყალგამტარი ქვაფენილი

გამწვანება

შენიშვნა

: NOTES

არქიტექტურული პროექტი

18

/12

/2020

PROJECT

#

პროექტის

#

საავტომობილო გზა

m

.ბოჭორიშვილი

1. საპროექტო შენობა 2. სახურავი 3. ტერასა 4. წყალგამტარი ფილაქანი 5. გამწვანება 0,00 ნიშნული შეესაბამება

აბსოლიტურ ნიშნულს 475

.80

გენ

.გეგმა

საფეხმავლო გზა

M მრავალბინიანი
საცხოვრებელი სახლი

ზაზა ტყეშელაშვილი პ/ნ 01017017470

q

.თბილისი

ქ. კერესელიძის #17
s

.

k. 01

. 15

.02

.040

.013

საზოგადოებრივი
სივრცის ღერძი

ფასადის საანგარიშო ზედაპირი

უკანა ეზოს რეგულირების ხაზი

ფასადის საანგარიშო ზედაპირი

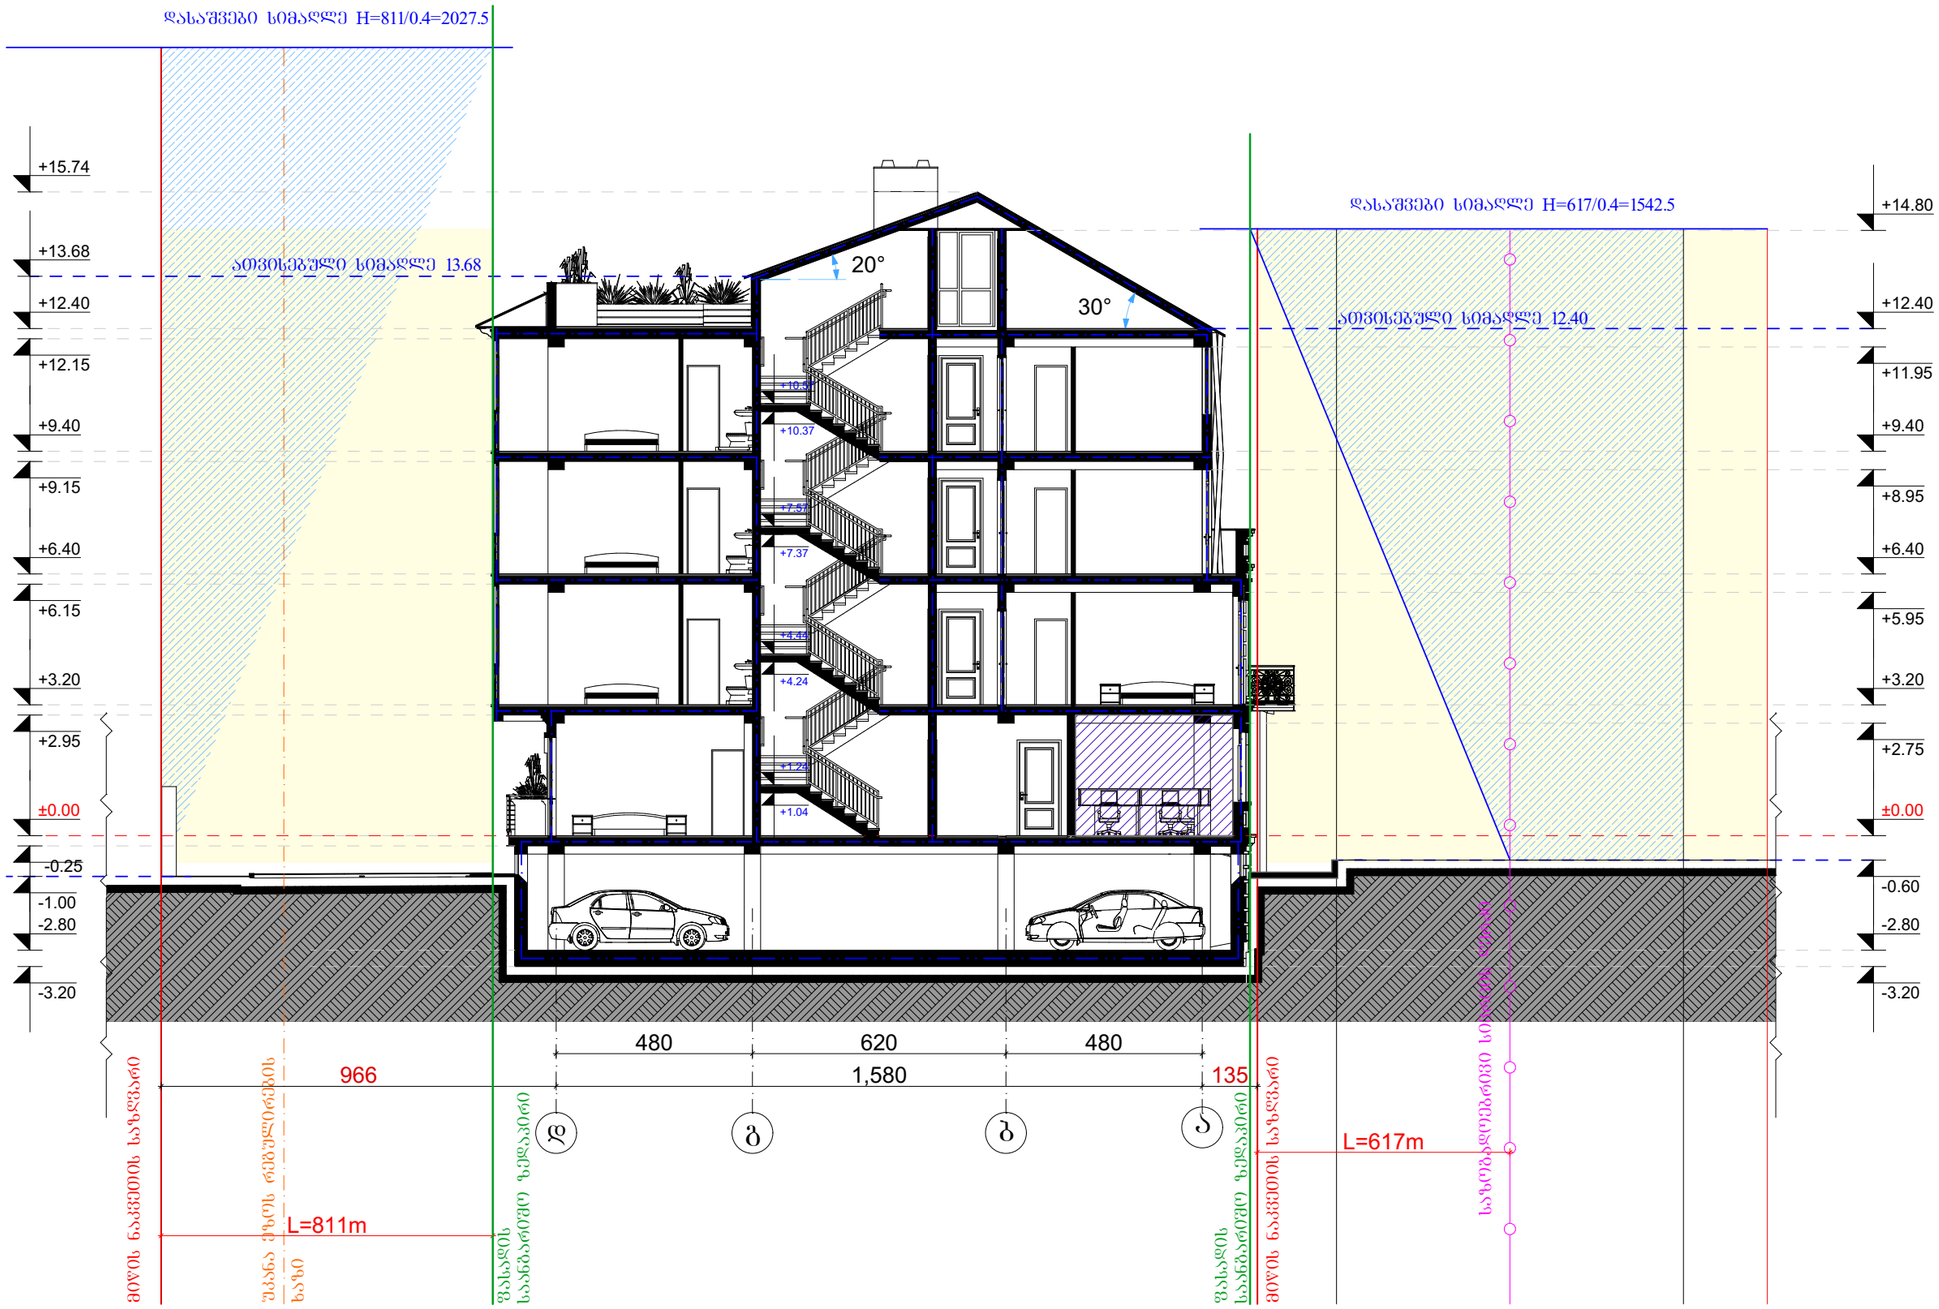

ფორმატი PAPER SIZE		პროექტის № PROJECT #
A - 3		

პირობითი ნიშნები

- საპროექტო მიწის ნაკვეთი
- 0.00 აბსოლიტური ნიშნული
- ძირითადი კონსტრუქცია
- იატაკის და სახურავის მოპირკეთება
- ფასადის მოპირკეთება
- ბრუნტი
- 0.00 არქიტექტურული ნიშნული
- ღერძის ხაზი

ექსპლიკაცია EXPLICATION

ტექნიკური მონაცემები

შენიშვნა: NOTES

დამკვეთი CLIENT	ზაზა ტყემშელაშვილი ა/ნ 01017017470
პროექტი PROJECT	მრავალბინიანი საცხოვრებელი სახლი
მისამართი ADDRESS	ქ.ბათუმი ქ. კერესელიძის №17 ს.კ. 01.15.02.040.013

თანამდებობა	გვარი	ხელმოწერა
არ. ავტორი	ა. მიქუჩაძე	
შემსრულა	მ.გოგორიშვილი	

ფიზიკური პირი ა. მიქუჩაძე ს/კ № 01019012603

არქიტექტურული პროექტი

მასშტაბი SCALE	თარიღი DATE OF ISSUE	18/12/2020
	ნახაზი	DRVG.
მ. 1:100	სიმაღლის განსაზღვრის სხემა	
სტადია STAGE	შეკვ. PAGES	სულ ALL
პროექტი	A-	A-