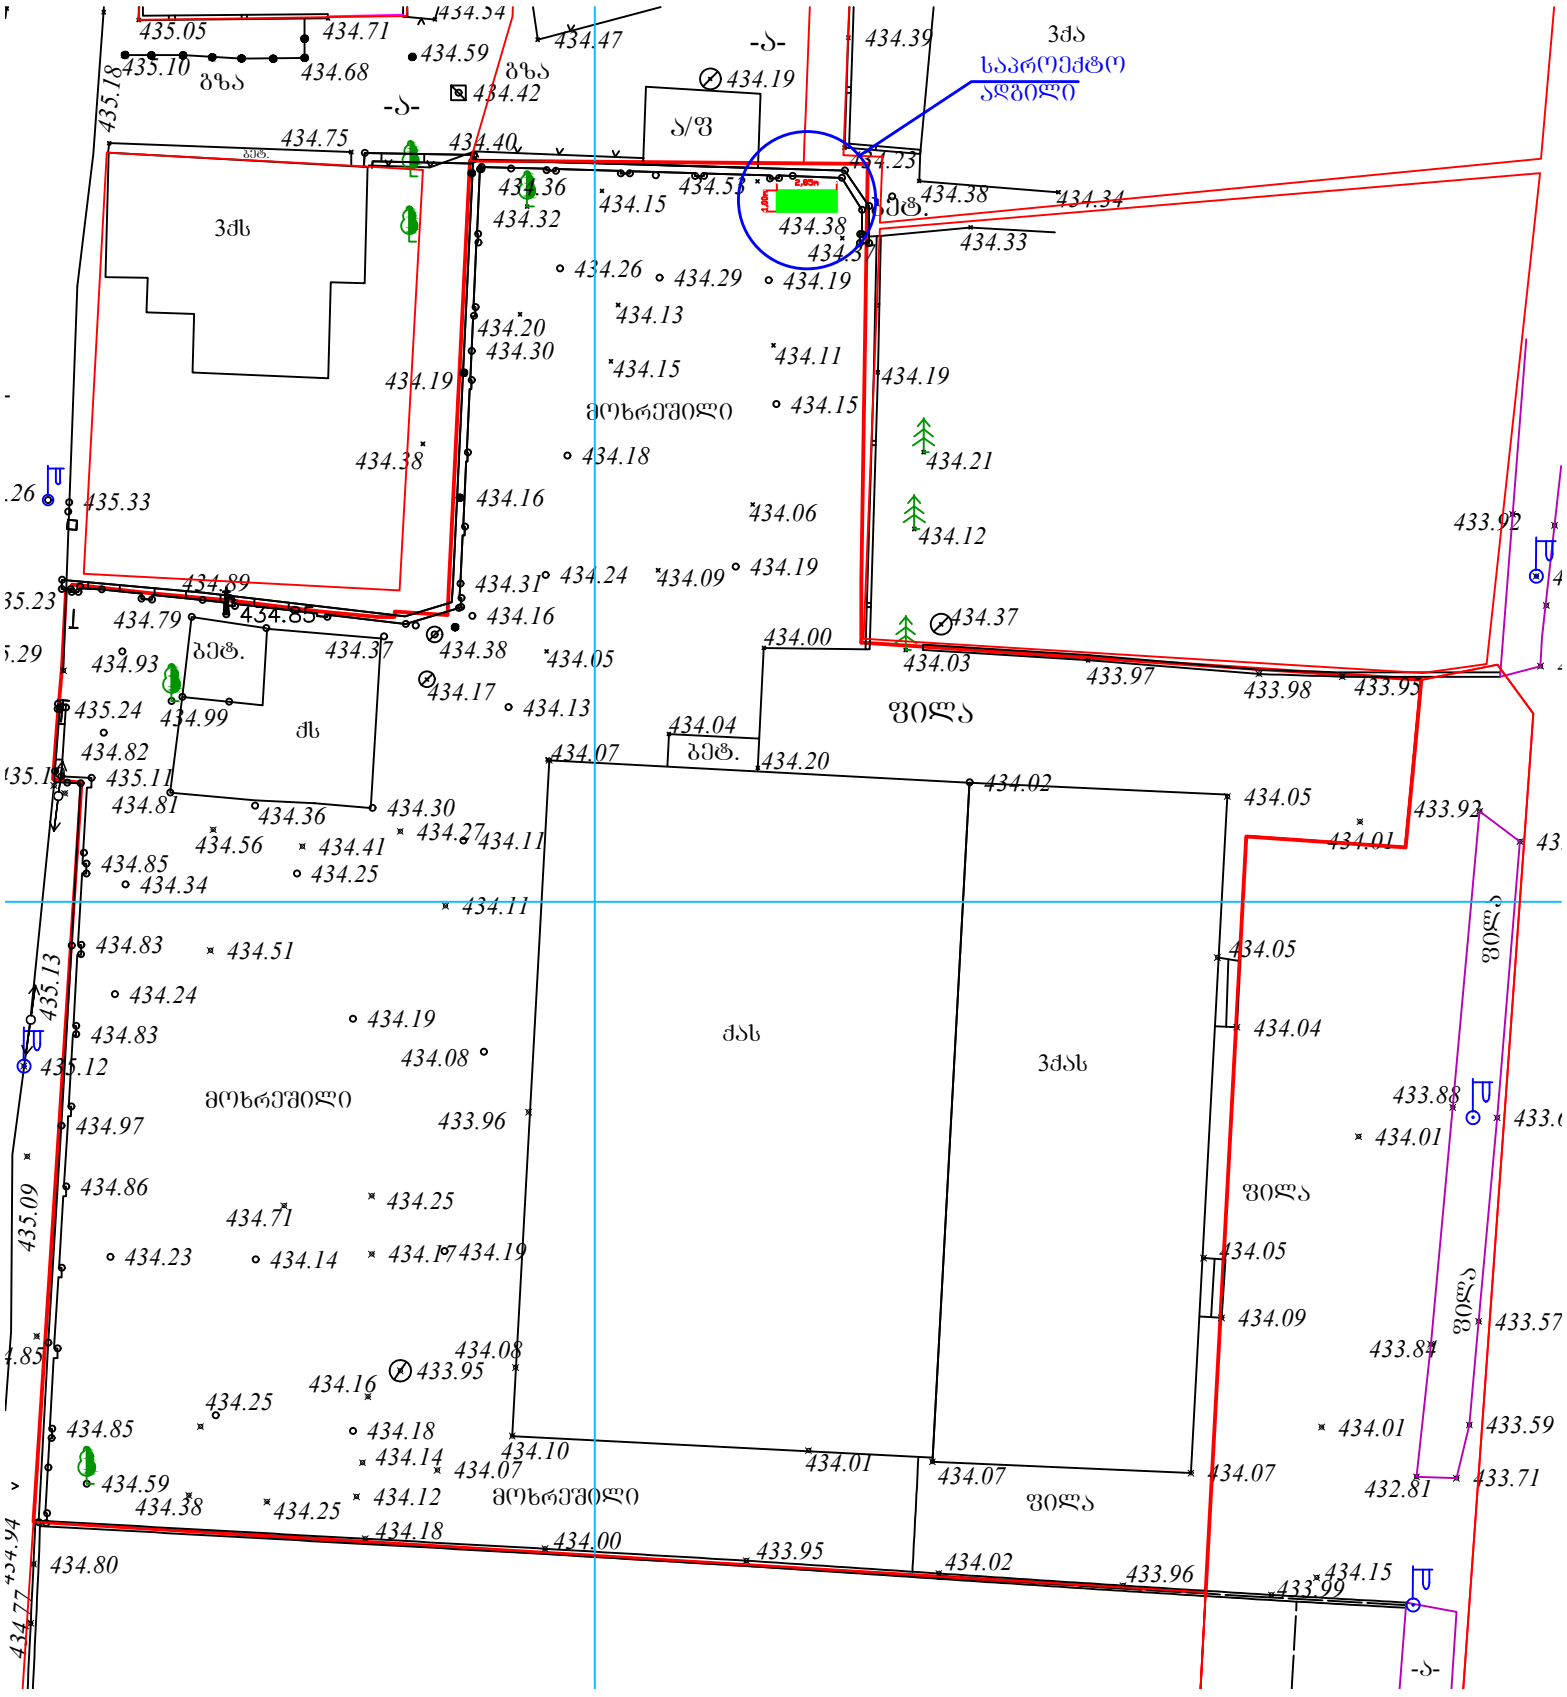
საპროექტო
ამბილი
ბეტ.
ფილა
ძს
ძას
3ძას
3ძს
ა/ფ
ბზა
ამოხრეშილი