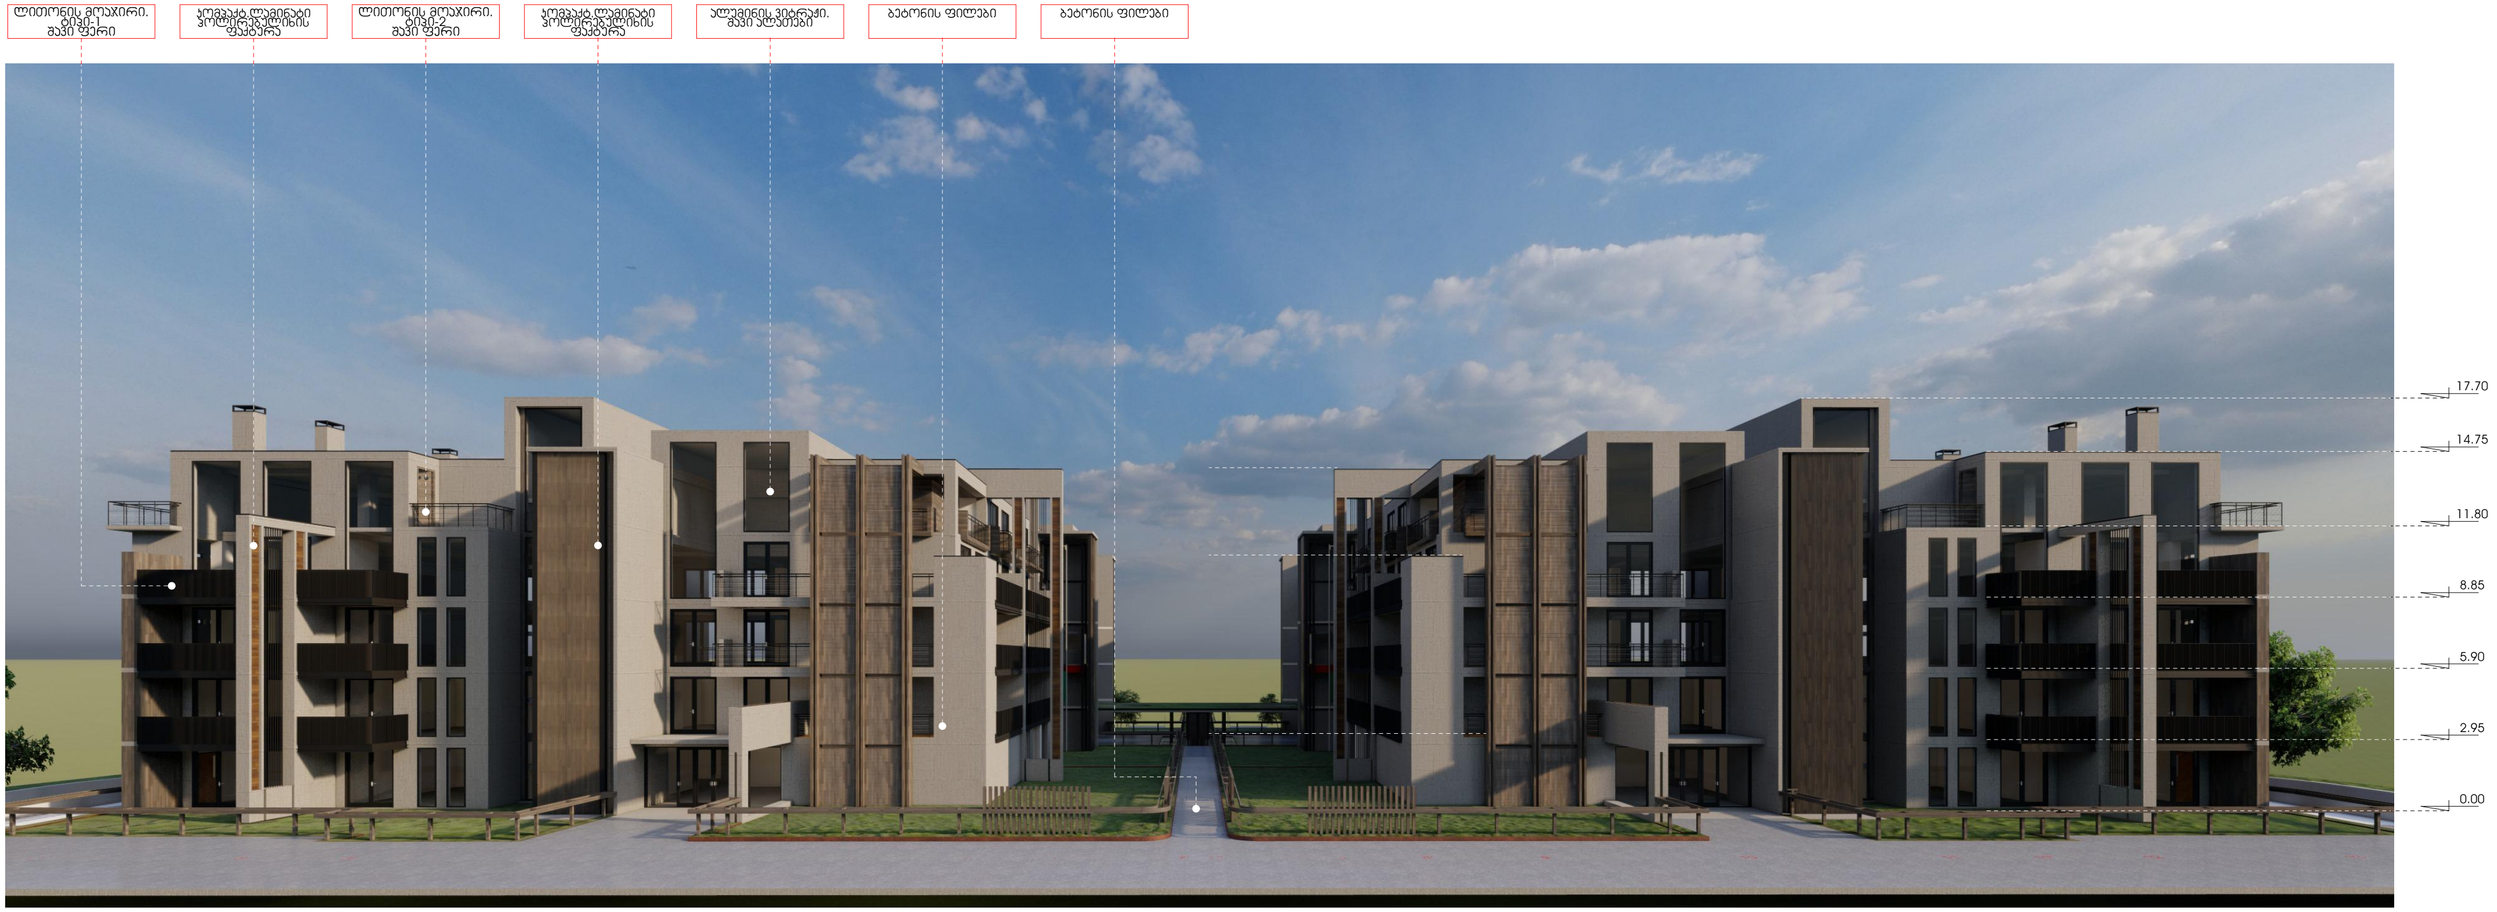
ლითონის მოაჯირი. ტიპი-1 მავი ფერი
ჯომჯაჭტ ლამინატი ჰოლერეგელინის ფაკტერა
ლითონის მოაჯირი. ტიპი-2 მავი ფერი
ჯომჯაჭტ ლამინატი ჰოლერეგელინის ფაკტერა
ალუმინის ვიტრაჟი. მავი ალათები
ბეტონის ფილები
ბეტონის ფილები
17.70
14.75
11.80
8.85
5.90
2.95
0.00