## ჭრილი 1-1

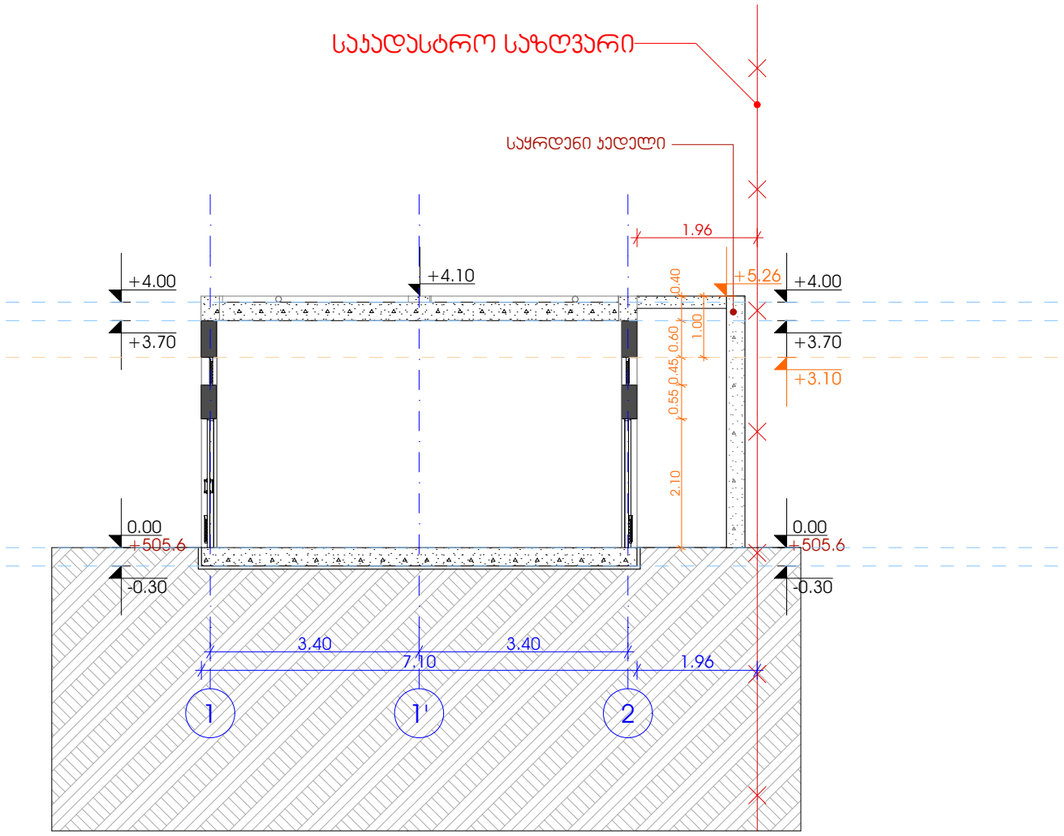


## ჭრილი 1-2

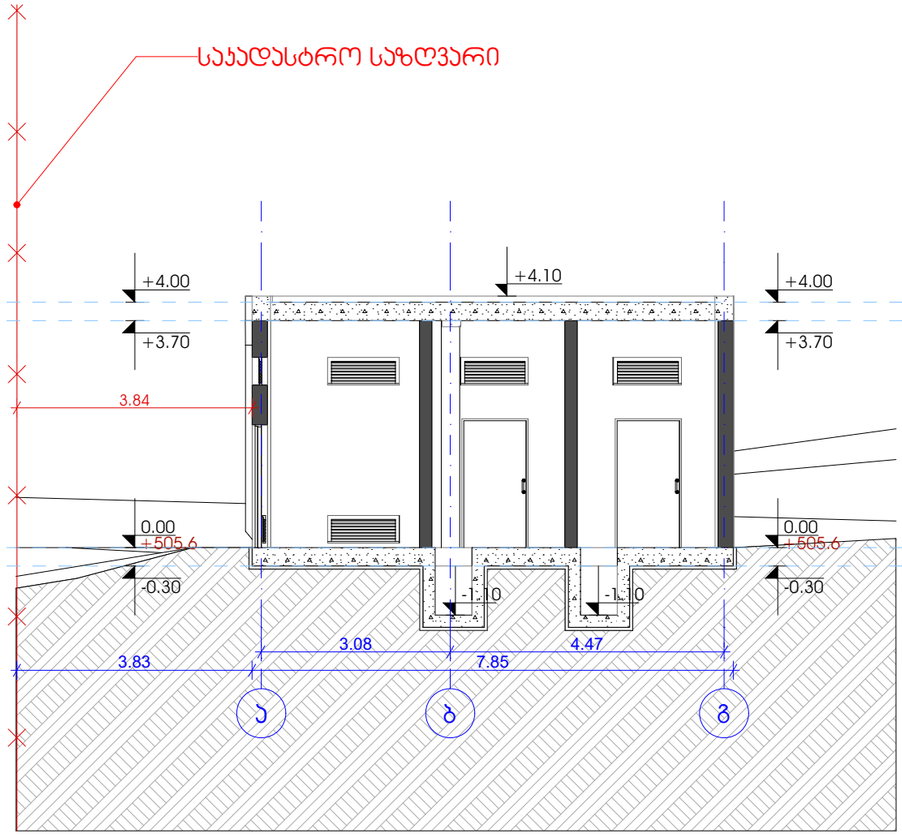


# მიდამო

არქიტექტურა & დიზაინი

პროექტის დასახელება:

თელასის სატრანსფორმატორო და დანლაგარის შენობა

ექსპლიკაცია

შენიშვნები და სიმბოლოები

საჯდასტრო საზღვარი

იატაკის ნიშნული

ჭრილის ხაზი

ღერძის ხაზი

ნახაზის დასახელება

ჭრილი 1-1 ჭრილი 1-2

მასშტაბი 1:100

საავტორო ჯგუფი:

არქ. გ. ჯყონია

არქ. გ.სამხარაძე

არქ. ბ. ბალიაშვილი

არქ. ა.ჩიქოვანი

არქ. დ.დანელია

თარიღი 21.05.2020

ფერცელი

გვ.რაოდ. გვერდი

## ჭრილი 2-1

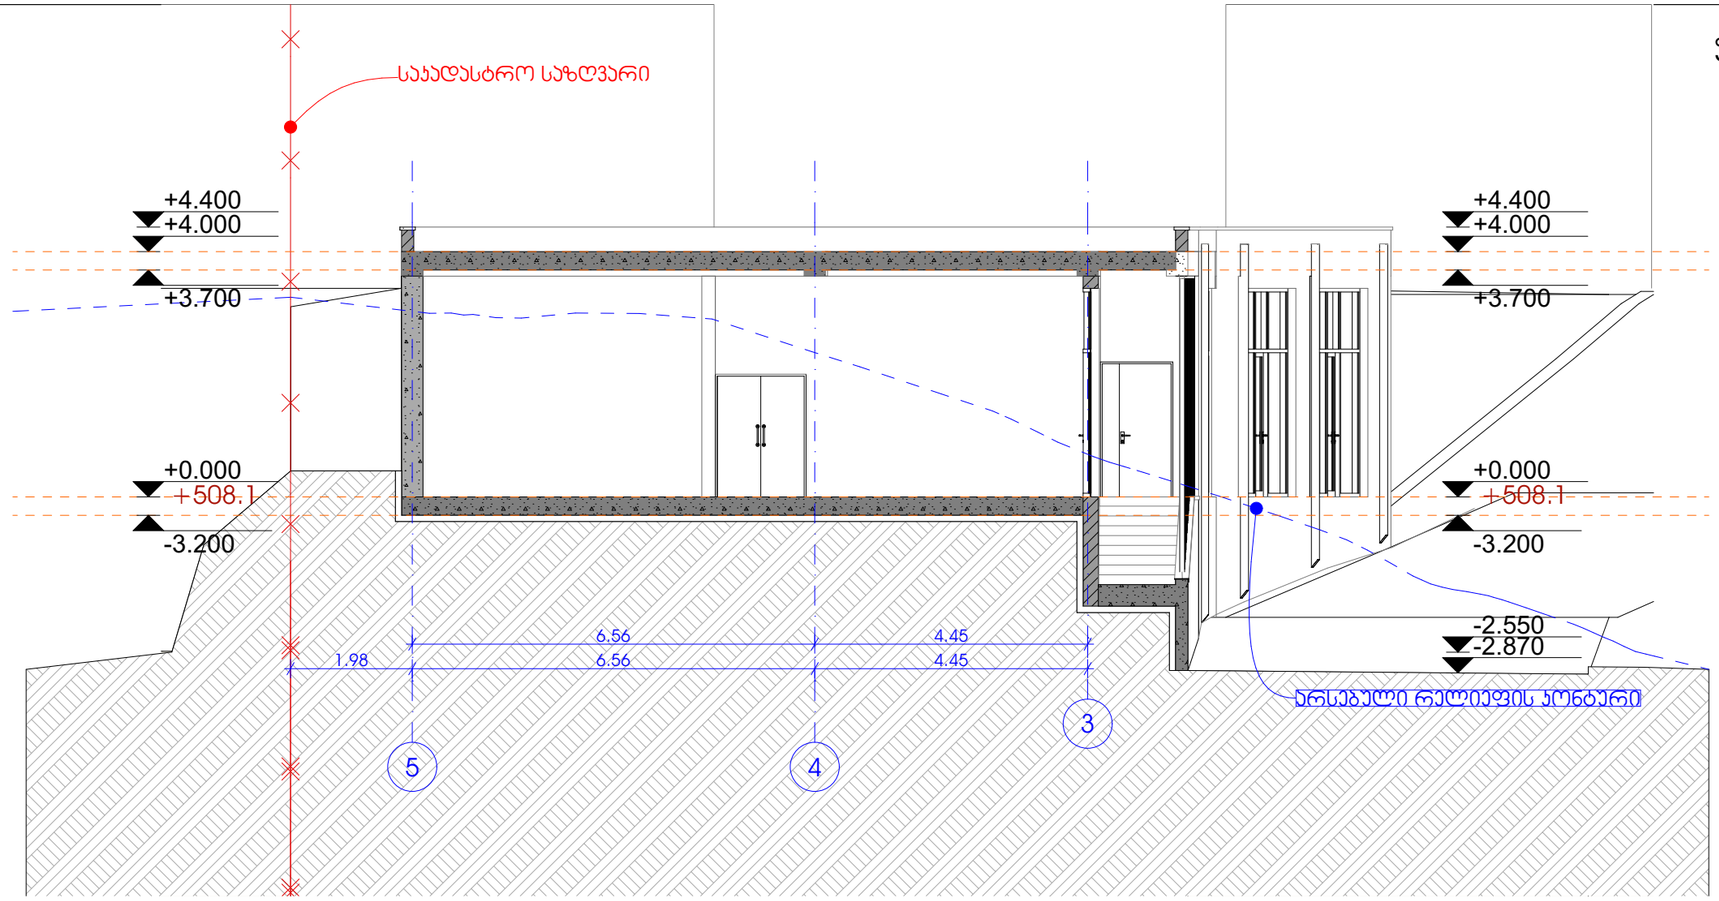


## ჭრილი 2-2

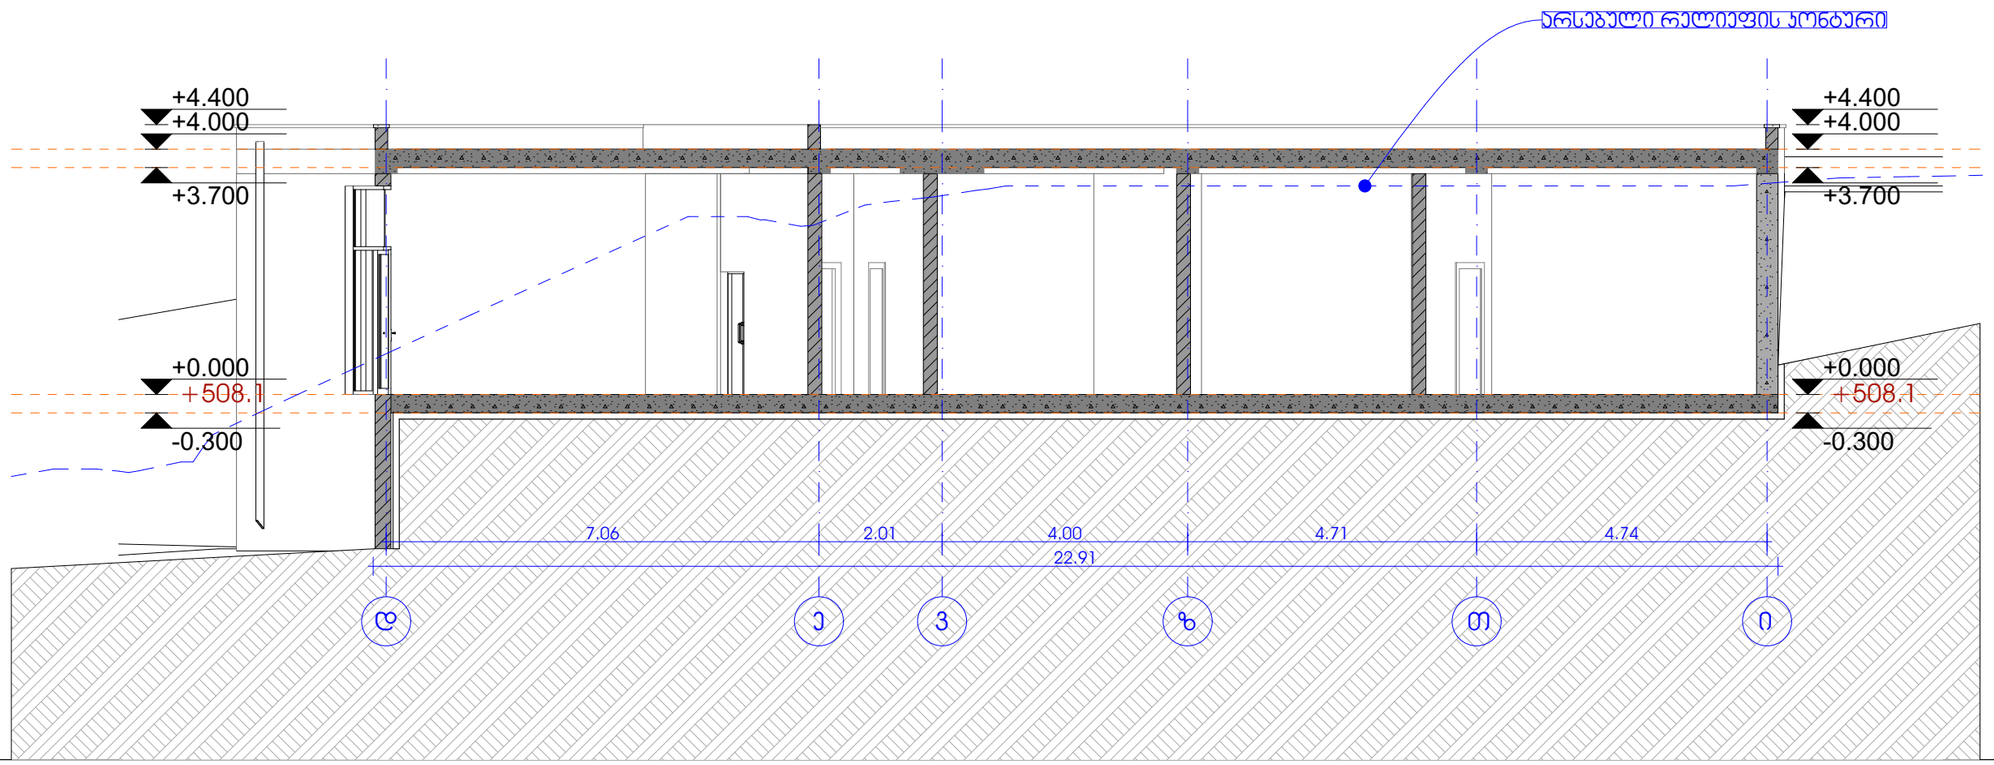


# მიდამო

არქიტექტურა & დიზაინი

პროექტის დასახელება:

თელასის სპორტნაგებობორო და დანდობარის შენობა

ექსპლიკაცია

შენიშვნები და სიმბოლოები

საჯადასტრო საზღვარი

იაბაის ნიშნული

ჭრილის ხაზი

ღერძის ხაზი

ნახაზის დასახელება

ჭრილი 2-1 ჭრილი 2-2

მასშტაბი 1:100

საავტორო ჯგუფი:

არქ. გ. ჟყონია

არქ. გ.სამხარაძე

არქ. ბ. ბალიაშვილი

არქ. ა.ჩიქოვანი

არქ. დ.დანელია

თარიღი 21.05.2020

ფურცელი

გვ.რაოდ. გვერდი