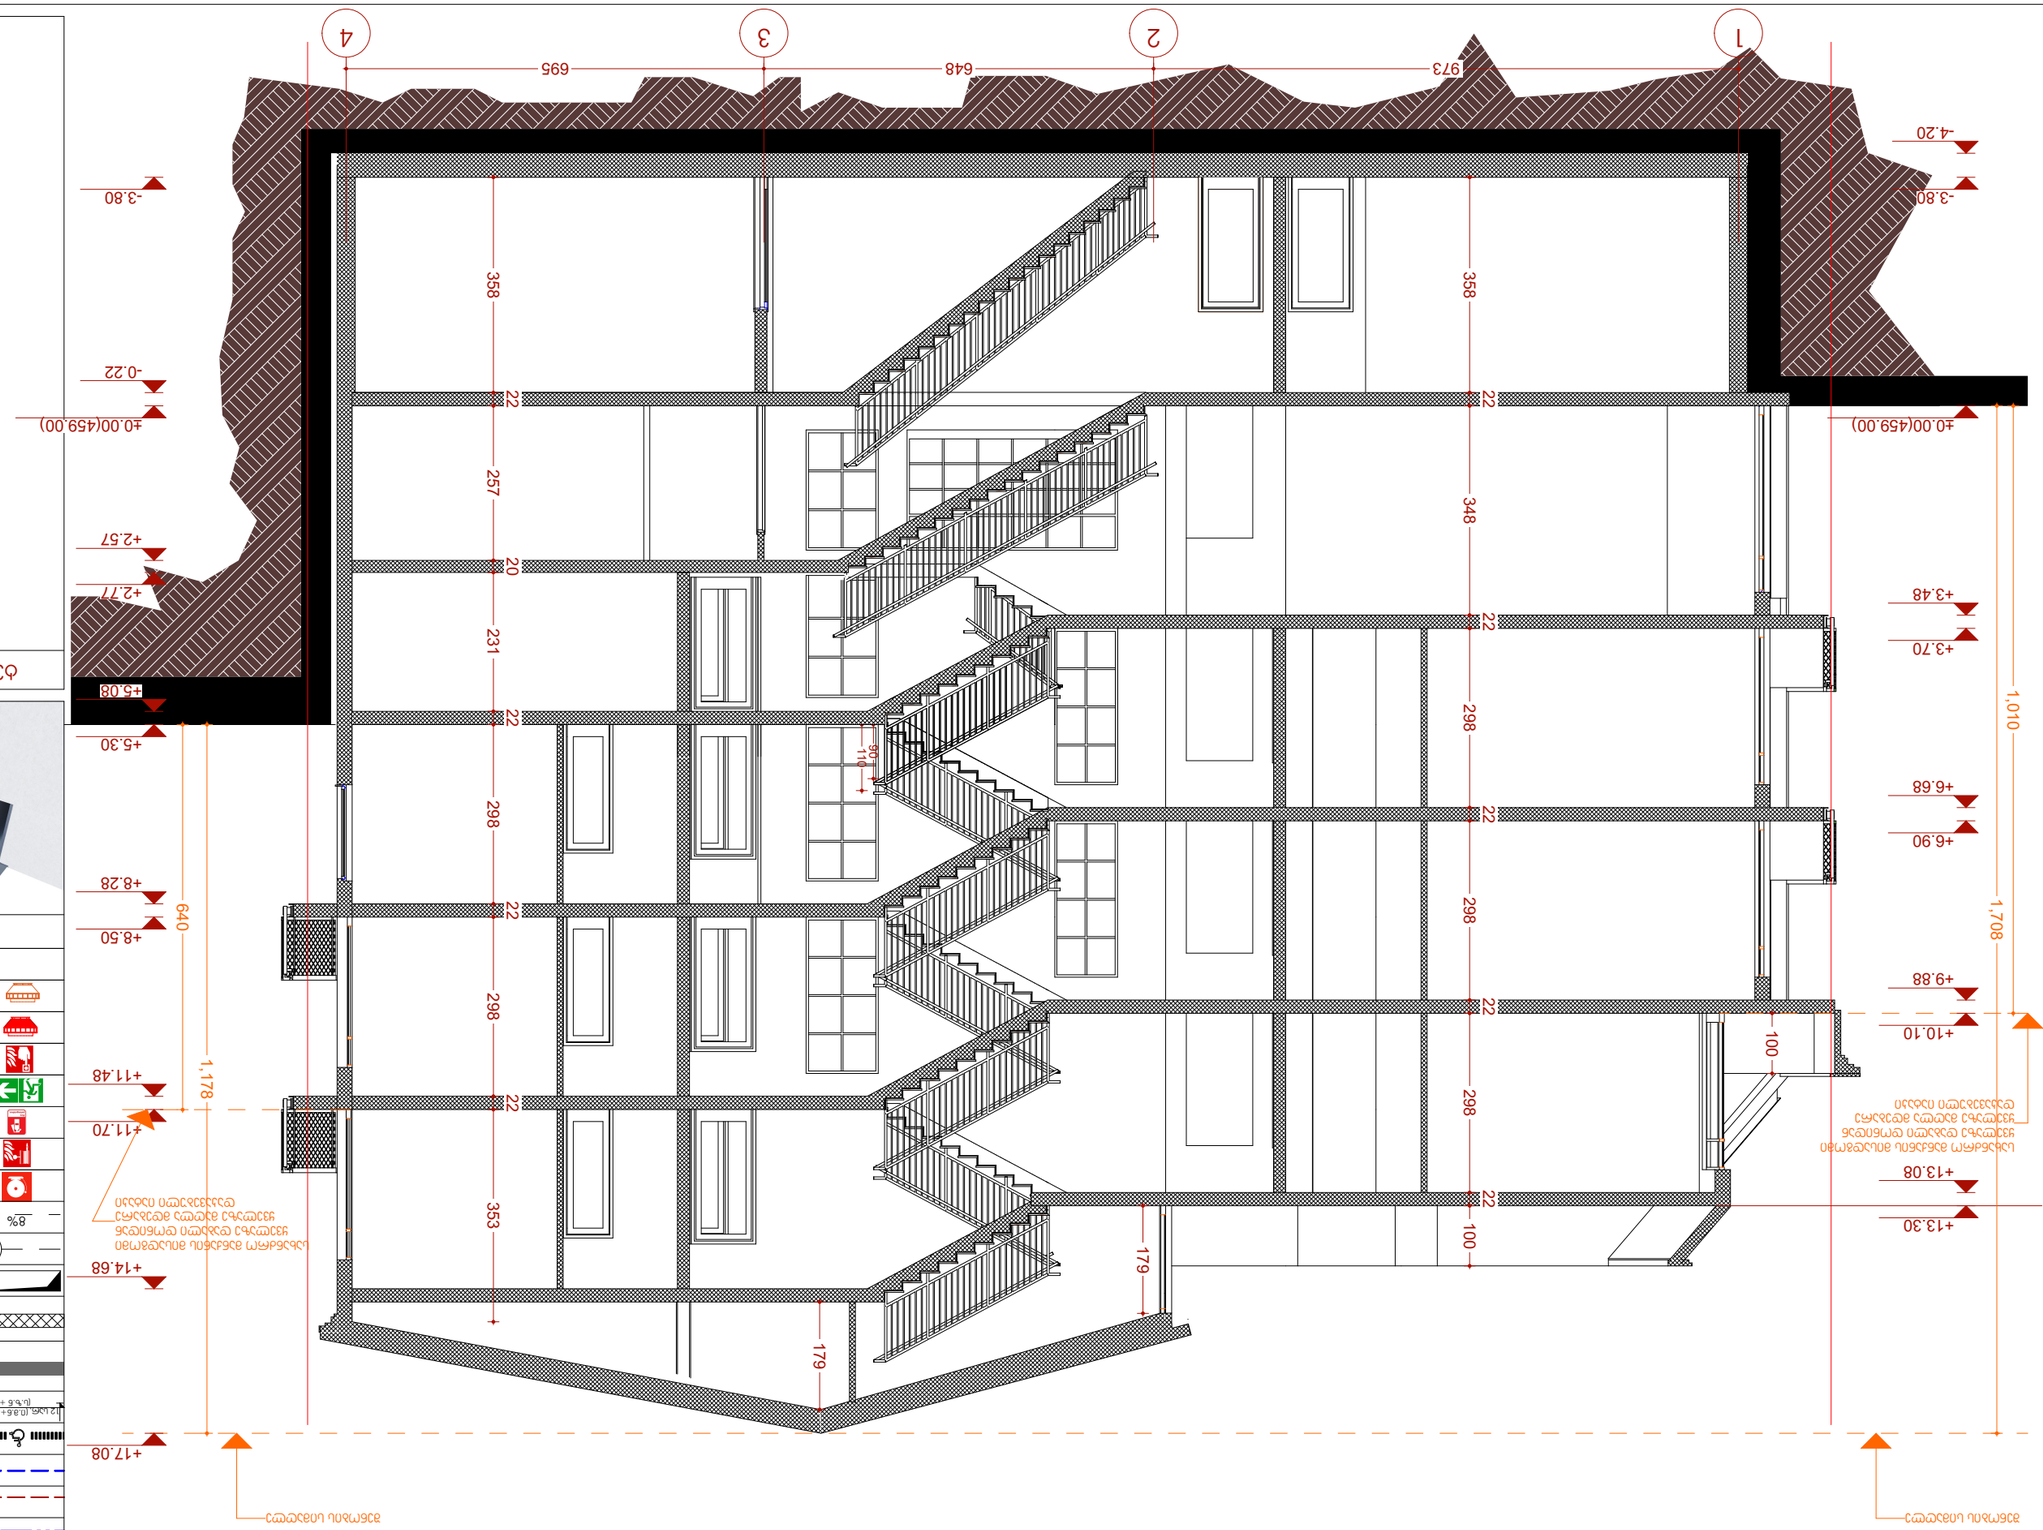

GSPublisherVersion 0.0.100.100

3

-

3

s.k. 405154194

შ.პ.ს. "გრაფიკ სტუდია"

კვამლზე მორეაგირე მაუწყებლის 1 და
მრავალბლოკიანი მაუწყებელი

სახანძრო განგაშის ხელით
სამართავი სისტემა

ქალაქი. თბილისი,

ფაბრიციუსის შესახვევი #6

ს/კ 01.17.01.023.016 სასტუმრო

(

i.m.n

+36

,00

)

±0.00(459.00)

+3.70

+6.90

+10.10

+13.30

-3.80

-4.20

+3.48

+6.68

+9.88

+13.08

-3.80

±0.00(459.00)

+2.77

+5.30

+8.50

+11.70

+17.08

-0.22

+2.57

+5.08

+8.28

+11.48

+14.68

358

22

348

22

298

22

298

22

298

22

100

90

110

179

179

1,178

640

100

1,708

1,010

973 648 695

+

0

,000

შენობის სიმაღლე

სახანძრო მანქანის მისადგომი
ყველაზე დაბალი დონიდან
ყველაზე მაღლა მდებარე
დაკავებული იატაკი

შენობის სიმაღლე

სახანძრო მანქანის მისადგომი
ყველაზე დაბალი დონიდან
ყველაზე მაღლა მდებარე
დაკავებული იატაკი

დაინტერესებული პირი ობიექტის მისამართი

1:100 მასშტაბი

თარიღი კახაბერ სახვაძე

RAPHiC G

STUDIO შენიშვნა:

პროექტი შესრულებულია

დაინტერესებული პირის მიერ

მითითებულ ფართზე 25.02.2019

პრო. ავტორი

ფუნქციური დანიშნულება

ტექნიკურ ეკონომიკური მაჩვენებლები

ექსპლიკაცია:

ფორმატი A3

გასასვლელამდე სავალი მანძილი

საკადასტრო წითელი ხაზი

ნიშნული გეგმაზე

ჭრილის ხაზი

კედლის ცეცხლმედეგობის
ხარისხი

1sT

კედლის ცეცხლმედეგობის
ხარისხი

2sT

მისაწვდომი სვლა გეზი

ნიშნული ჭრილზე
/ფასადზე 12 სარ.(ს.ზ.ნ +35,90)

გაძლიერებული ბეტონის კარკასი

2sT
ცეცხლმედეგობით

ბეტონის ბლოკის კედელი

შახტის აღმნიშვნელი

1 ღერძის ხაზი

პანდუსის დახრის აღმნიშვნელი

8

%

სახანძრო მილდგარი

გასასვლელი

ხელის ცეცხლმაქრები

საგანგებო ხმოვანი განგაშის
საკომუნიკაციო სისტემა

კვამლის ავტომატური აღმომჩენი

დაკავებულობის ჯგუფი

d.d.

5 დაკავებულობის დატვირტვა

sc

-

2

გასასვლელებს შორის მანძილი

ჭრილი

"

1

-

1

",

"

1

-

4" ღერძებს შორის მასშ

1:100

1

2

3

4

S.p.s. "mziuri"

358

22

257

20

231

22

298

22

298

22

353

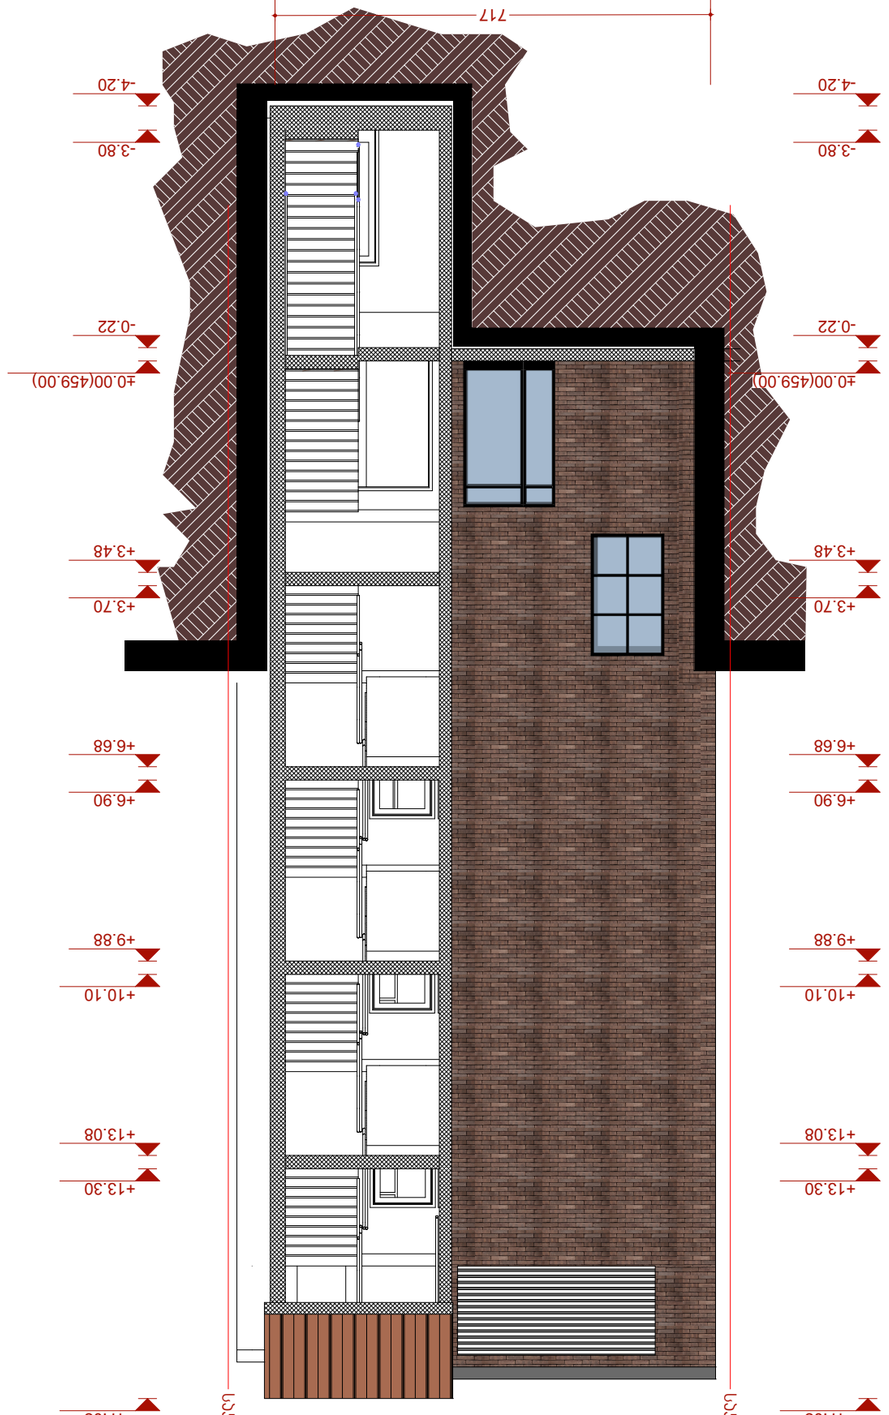

GSPublisherVersion 0.0.100.100

3-3

s.k. 405154194

შ.პ.ს. "გრაფიკ სტუდია"

კვამლზე მორეაგირე მაუწყებლის 1 და
მრავალბლოკიანი მაუწყებელი

სახანძრო განგაშის ხელით
სამართავი სისტემა

ქალაქი. თბილისი,

ფაბრიციუსის შესახვევი #6

ს/კ 01.17.01.023.016 სასტუმრო

(i.m.n+36,00)

70

40

-3.80

±0.00(459.00)

+3.70

+6.90

+10.10

+13.30

+17.08

-3.80

±0.00(459.00)

+3.70

+6.90

+10.10

+13.30

+17.08

-4.20

-0.22

+3.48

+6.68

+9.88

+13.08

-4.20

-0.22

+3.48

+6.68

+9.88

+13.08

358

22

348

22

298

22

298

22

298

22

717

-3.80

±0.00(459.00)

+3.70

+6.90

+10.10

+13.30

+17.08

-4.20

-0.22

+3.48

+6.68

+9.88

+13.08

-3.80

±0.00(459.00)

+3.70

+6.90

+10.10

+13.30

+17.08

-4.20

-0.22

+3.48

+6.68

+9.88

+13.08

717

+0,000

დაინტერესებული პირი ობიექტის მისამართი

1:100 მასშტაბი

თარიღი კახაბერ სახვაძე

RAPH

iC

G

STUDIO შენიშვნა:

პროექტი შესრულებულია

დაინტერესებული პირის მიერ

მითითებულ ფართზე 25.02.2019

პრო. ავტორი

ფუნქციური დანიშნულება

ტექნიკურ ეკონომიკური მაჩვენებლები

ექსპლიკაცია:

ფორმატი

A3

გასასვლელამდე სავალი მანძილი

საკადასტრო წითელი ხაზი

ნიშნული გეგმაზე

ჭრილის ხაზი

კედლის ცეცხლმედეგობის
ხარისხი 1სთ

კედლის ცეცხლმედეგობის
ხარისხი 2სთ

მისაწვდომი სვლა გეზი

ნიშნული ჭრილზე /ფასადზე 12 სარ.

(s.z.n +35,90)

გაძლიერებული ბეტონის კარკასი 2სთ
ცეცხლმედეგობით

ბეტონის ბლოკის კედელი

შახტის აღმნიშვნელი

1 ღერძის ხაზი

პანდუსის დახრის აღმნიშვნელი 8%

სახანძრო მილდგარი

გასასვლელი

ხელის ცეცხლმაქრები

საგანგებო ხმოვანი განგაშის
საკომუნიკაციო სისტემა

კვამლის ავტომატური აღმომჩენი

დაკავებულობის ჯგუფი

დ.დ. 5 დაკავებულობის დატვირტვა

sc -2

გასასვლელებს შორის მანძილი

საკადასტრო საზღვარი

საკადასტრო საზღვარი

საკადასტრო საზღვარი

საკადასტრო საზღვარი

a

I dI a

I dI

ჭრილი

"2-2", "a

I
-dI

" ღერძებს შორის მასშ 1:100 ჭრილი

"3-3", "a

I
-dI

" ღერძებს შორის მასშ 1:100

S.p.s. "mziuri"

0.3 m2