საკადასტრო გეგმა

საჯარო რეესტრის ეროვნული სააგენტო


საკადასტრო კოდი: **01.13.01.022.198**

განცხადების ნომერი: **882019365963**

მომზადების თარიღი: **16/05/2019**

ნაკვეთის დანიშნულება: **არასასოფლო სამეურნეო**

ფართობი: **2817 კვ.მ (WGS 84 / UTM zone 38N)**

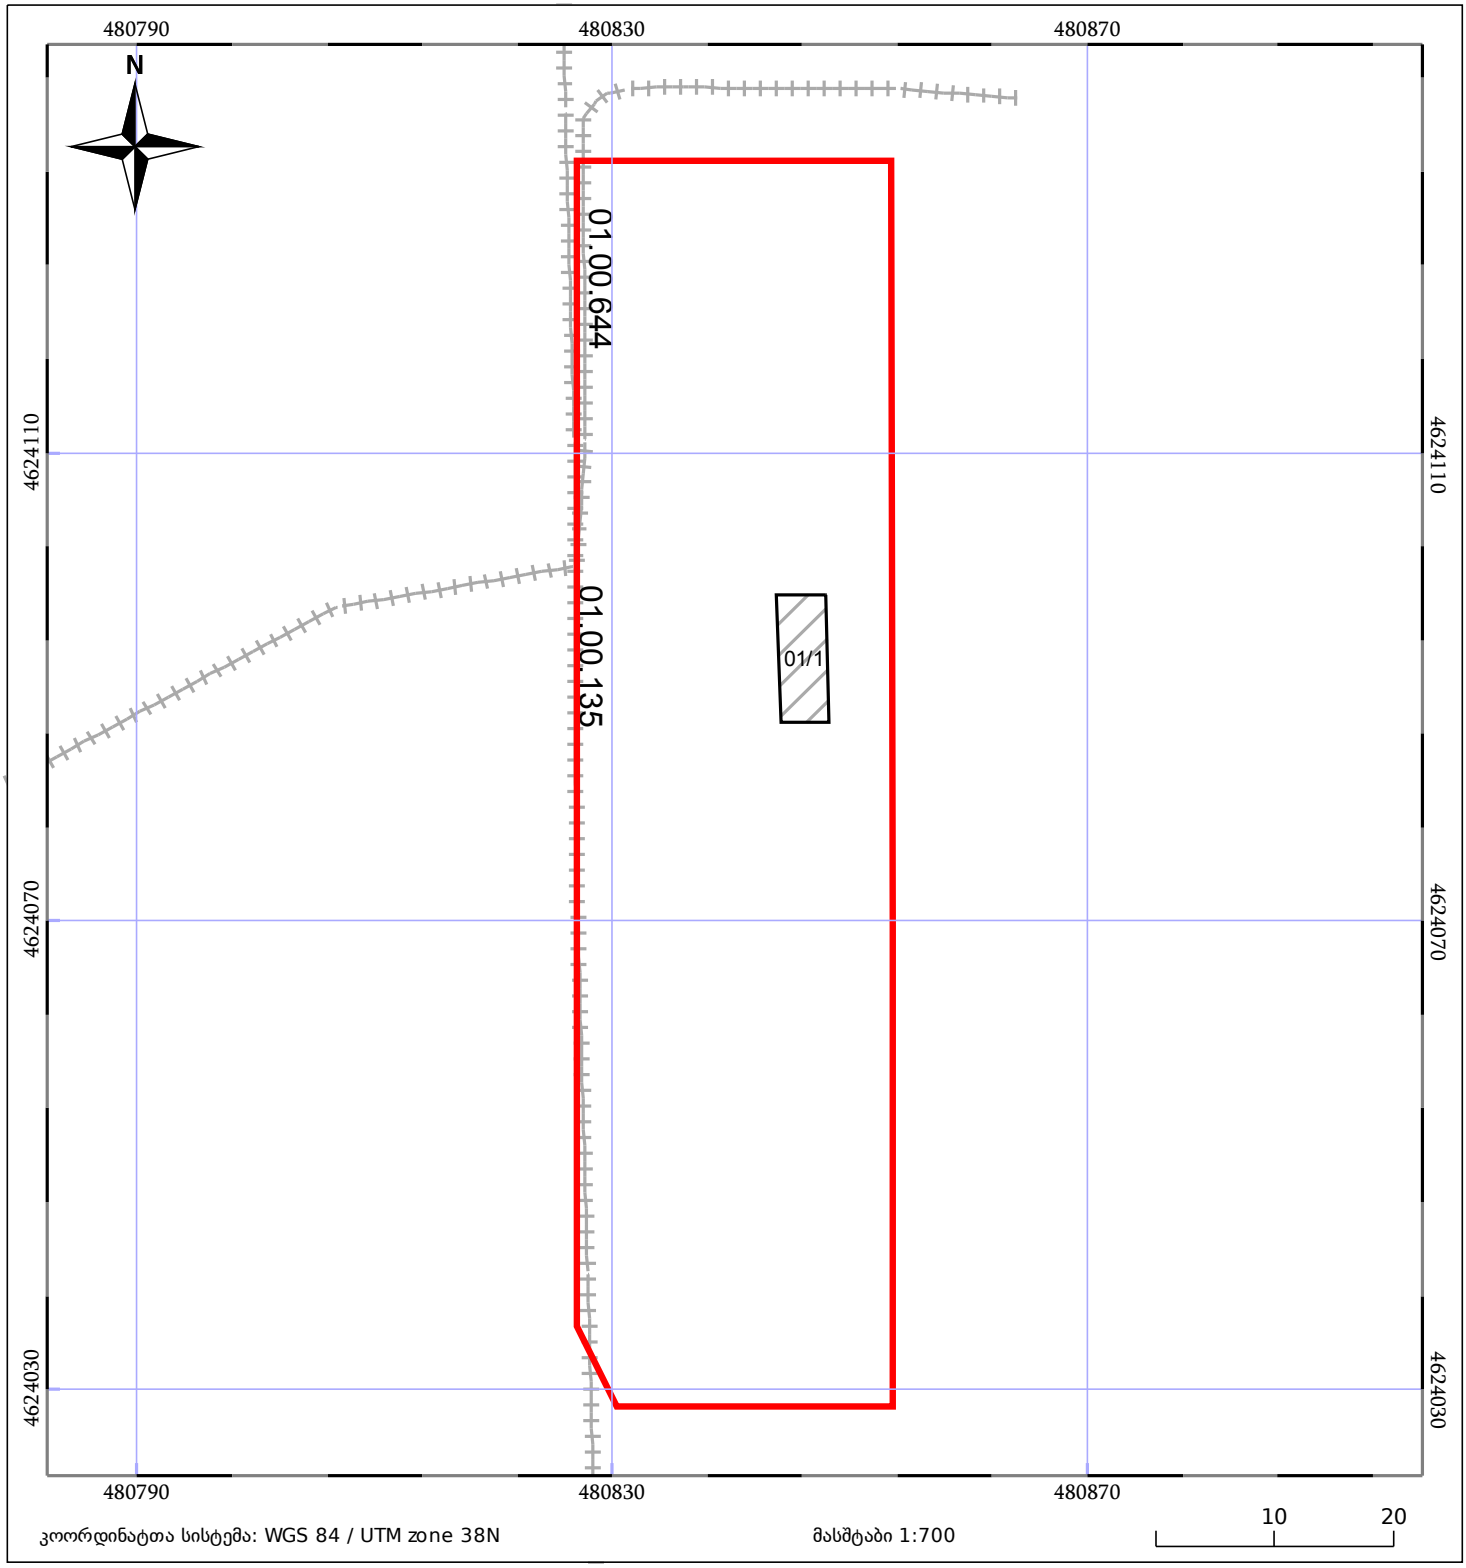

05/25 მშენებარე ნაგებობა

05/25 შენობა/ნაგებობა

ტყის ფონდი

ნაკვეთის საკადასტრო საზღვარი

ხაზობრივი ნაგებობა


ვალდებულება

საკადასტრო გეგმა

საჯარო რეესტრის ეროვნული სააგენტო

საკადასტრო კოდი: **01.13.01.022.198**
განცხადების ნომერი: **882019365963**
მომზადების თარიღი: **16/05/2019**

ნაკვეთის დანიშნულება: **არასასოფლო სამეურნეო**
ფართობი: **2817 კვ.მ (WGS 84 / UTM zone 38N)**

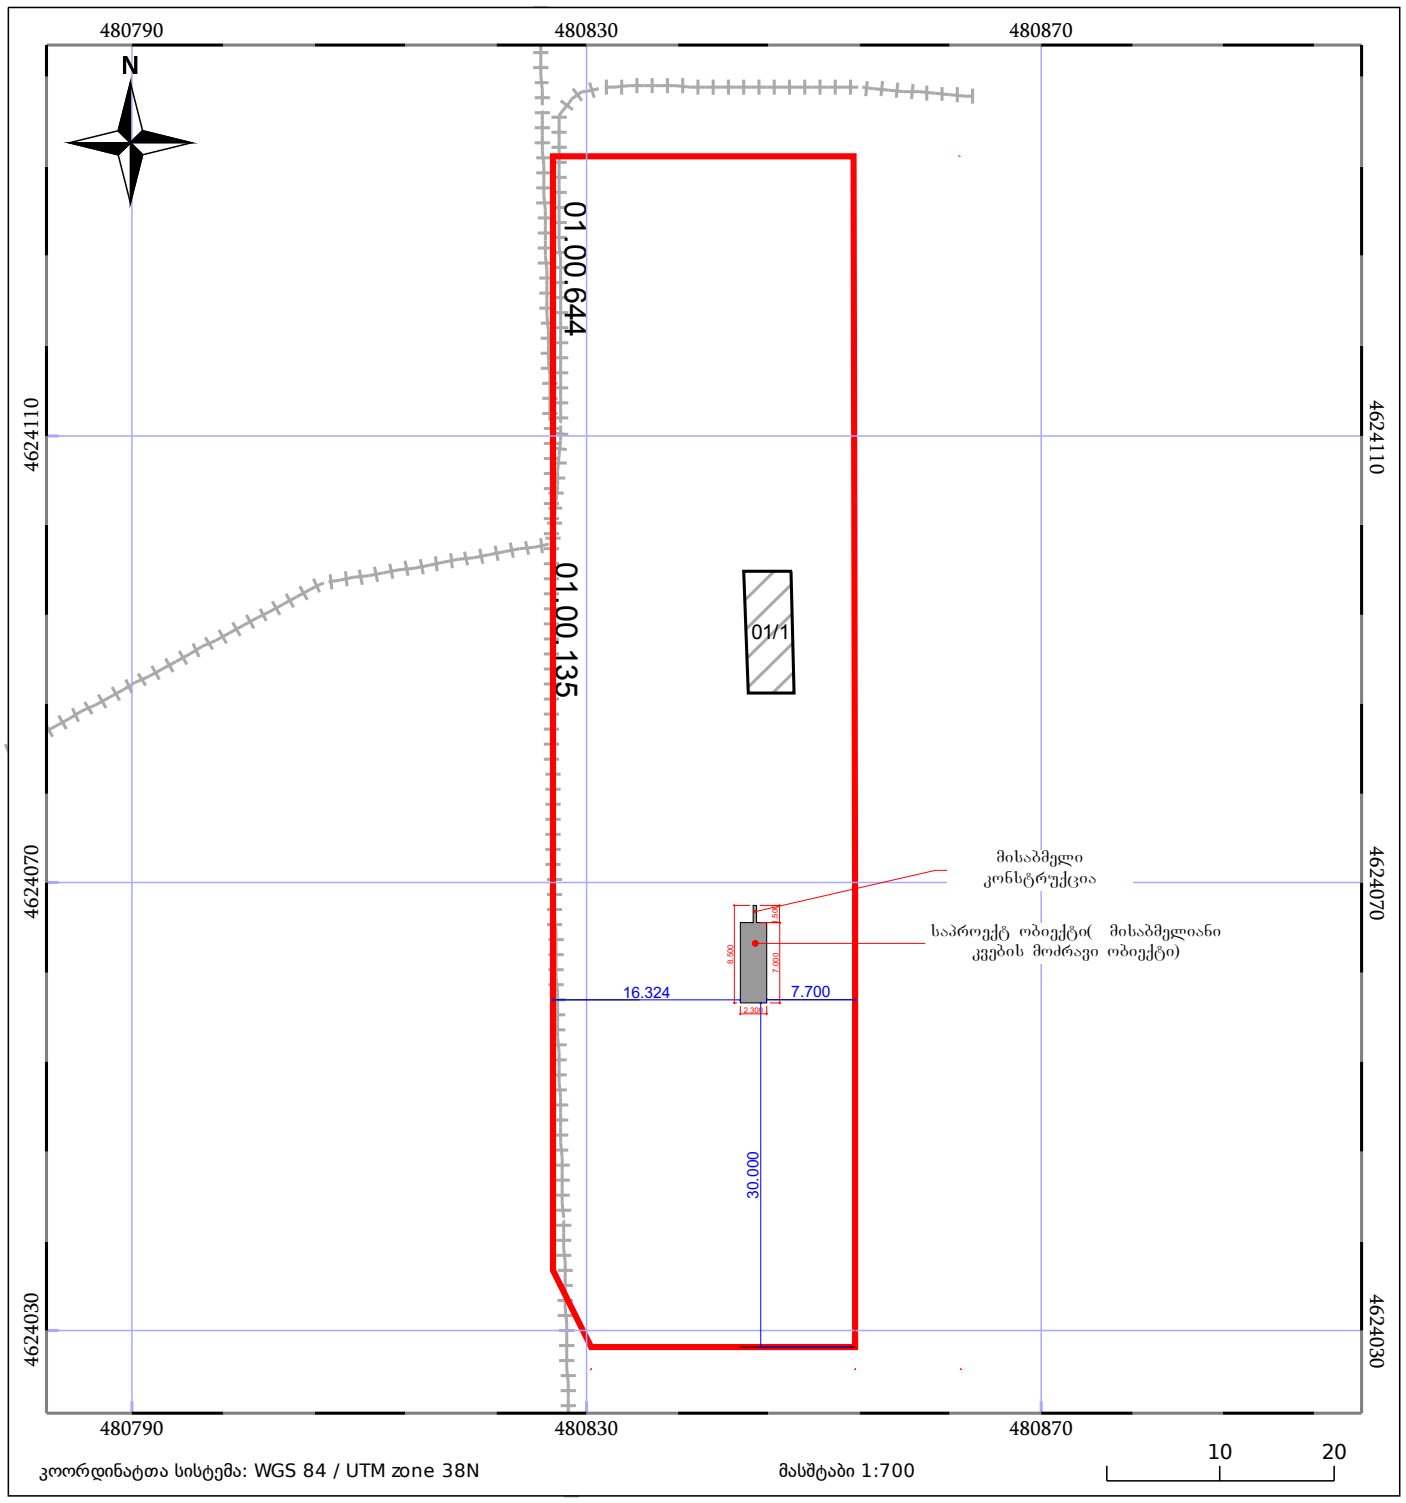

05/25 მშენებარე ნაგებობა
05/25 შენობა/ნაგებობა
ტყის ფონდი
ნაკვეთის საკადასტრო საზღვარი
ხაზობრივი ნაგებობა
ვალდებულება

ობიექტის განთავსების გეგმა			მისამართი
შეასრულა		რ.პაიჭაძე	ქალაქი თბილისი დავით აღმაშენებლის ხეივანი N 33
დამკვეთი		კ.სვანიძე	მასშტაბი 1:100



ფოტომონტაჟი			მისამართი
შეასრულა		რ.პაიჭაძე	ქალაქი თბილისი დავით აღმაშენებლის ხეივანი N 33
დამკვეთი		კ.სვანიძე	

მსუბუქი კონსტრუქციის მისაბმელიანი კვების მოძრავი ობიექტი
შეღებილი ნაცრისფერში(RAL 7046)



ფასადი 1			მისამართი
შეასრულა		რ.პაიჭაძე	ქალაქი თბილისი დავით აღმაშენებლის ხეივანი N 33
დამკვეთი		კ.სვანიძე	



ფასადი 2			მისამართი
შეასრულა		რ.პაიჭაძე	ქალაქი თბილისი დავით აღმაშენებლის ხეივანი N 33
დამკვეთი		კ.სვანიძე	

მსუბუქი კონსტრუქციის მისაბმელიანი კვების მოძრავი ობიექტი
შეღებილი ნაცრისფერში(RAL 7046)



ფასადი 3			მისამართი
შეასრულა		რ.პაიჭაძე	ქალაქი თბილისი დავით აღმაშენებლის ხეივანი N 33
დამკვეთი		კ.სვანიძე	