მიდამო

არქიტექტურა & დიზაინი

პროექტის დასახელება:

თელასის სპორტნაფორმაბორო და დანდგარის შენობა

ექსპლიკაცია

შენიშვნები და სიმბოლოები

საპროექტო შენობის განთავსების კონტური

იაბაის ნიშნული

ჭრილის ხაზი

ღერძის ხაზი

ნახაზის დასახელება

სიმაღლის განსაზღვრის სქემა გერიელის კვლევიდან

მასშტაბი 1:100, 1:200

საავტორო ჯგუფი:

არქ. გ. ჯყონია

არქ. გ.სამხარაძე

არქ. ბ. ბალიაშვილი


არქ. ა.ჩიქოვანი


არქ. დ.დანელია


თარიღი 21.05.2020


ფურცელი

გვ.რაოდ. | გვ.ნომერი

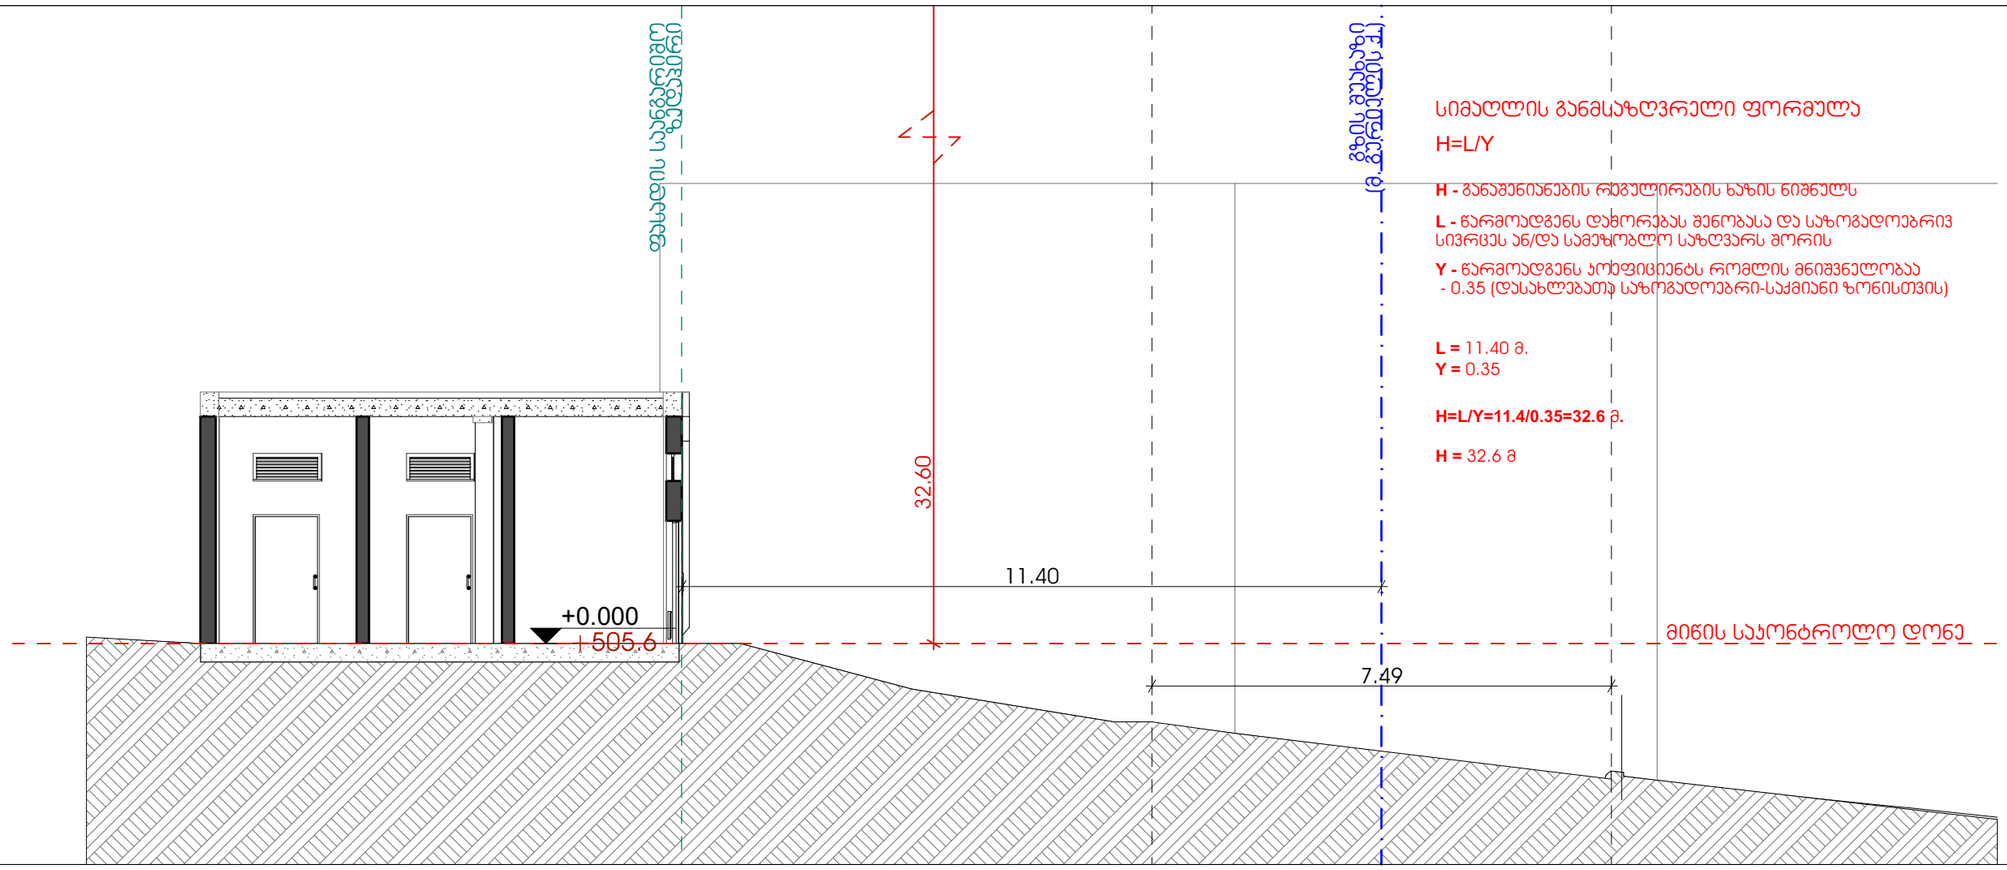

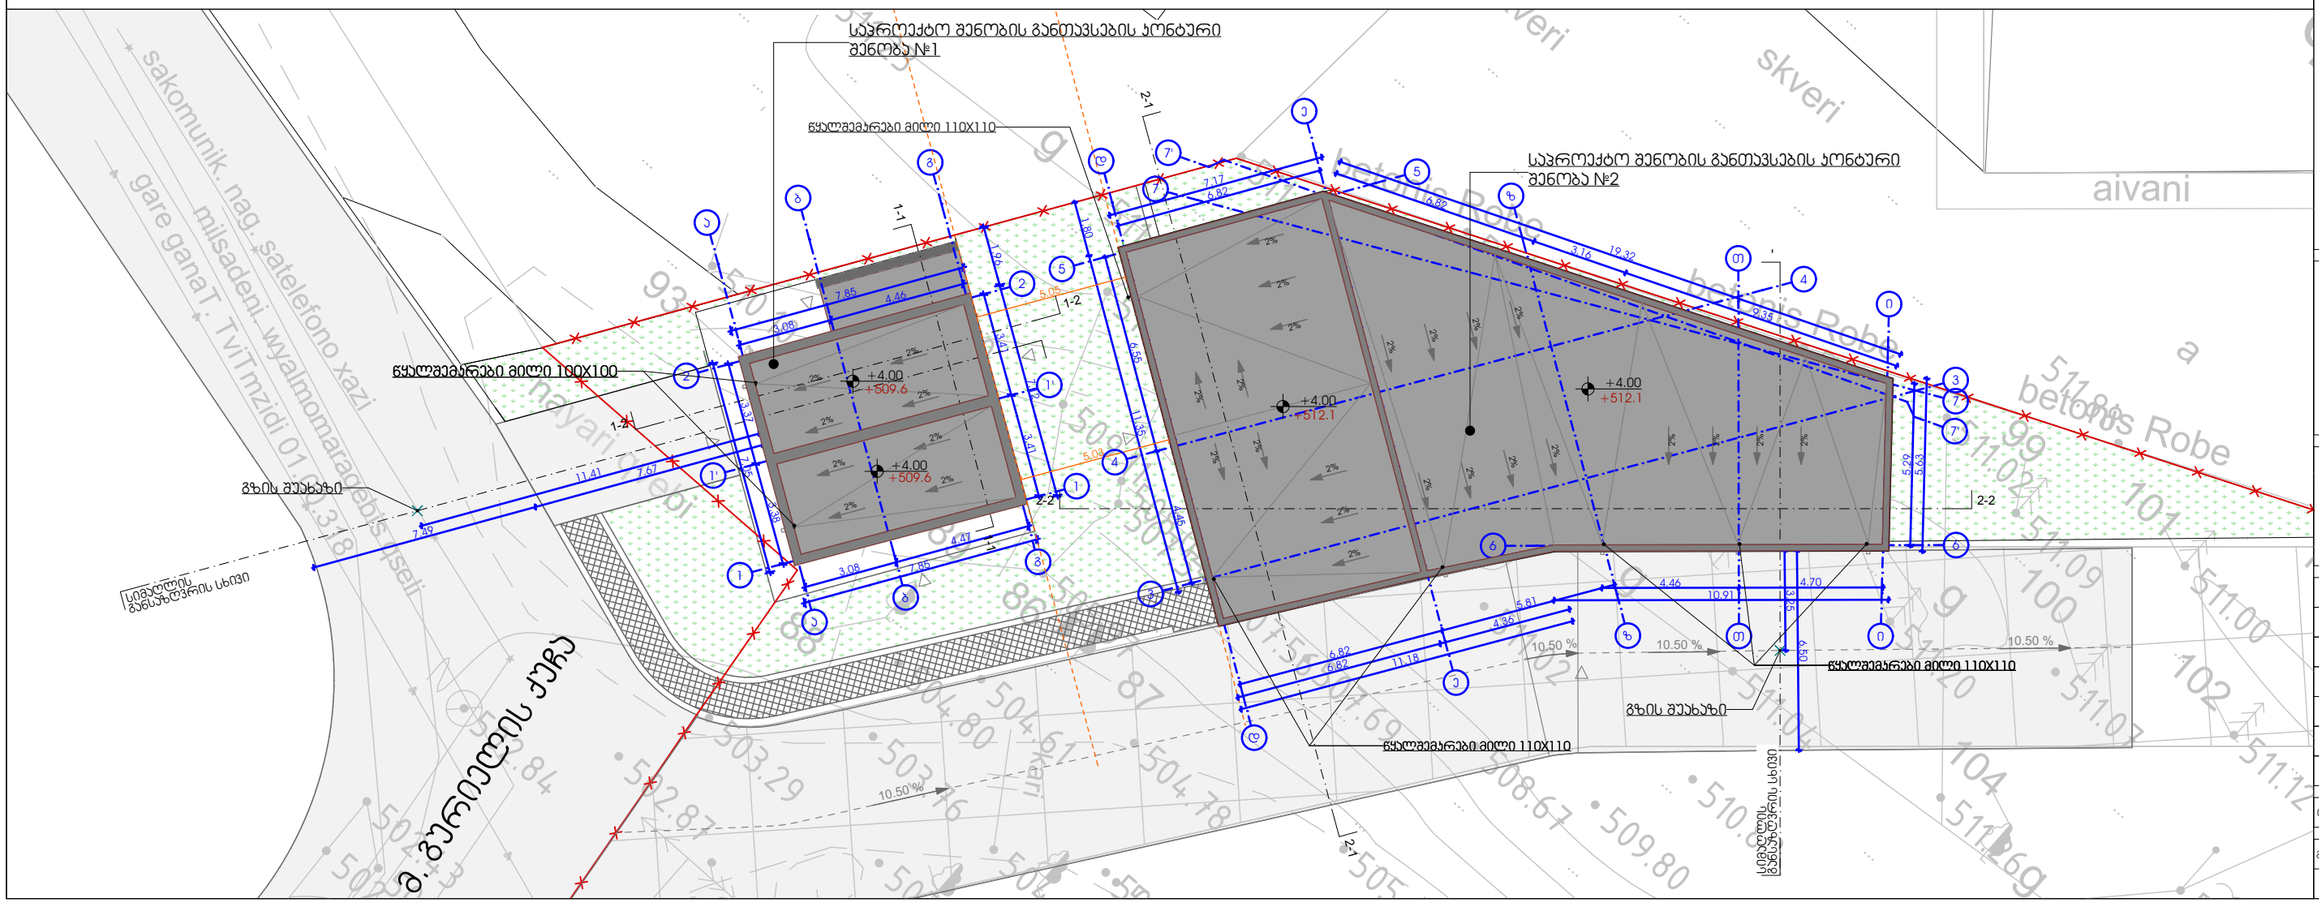

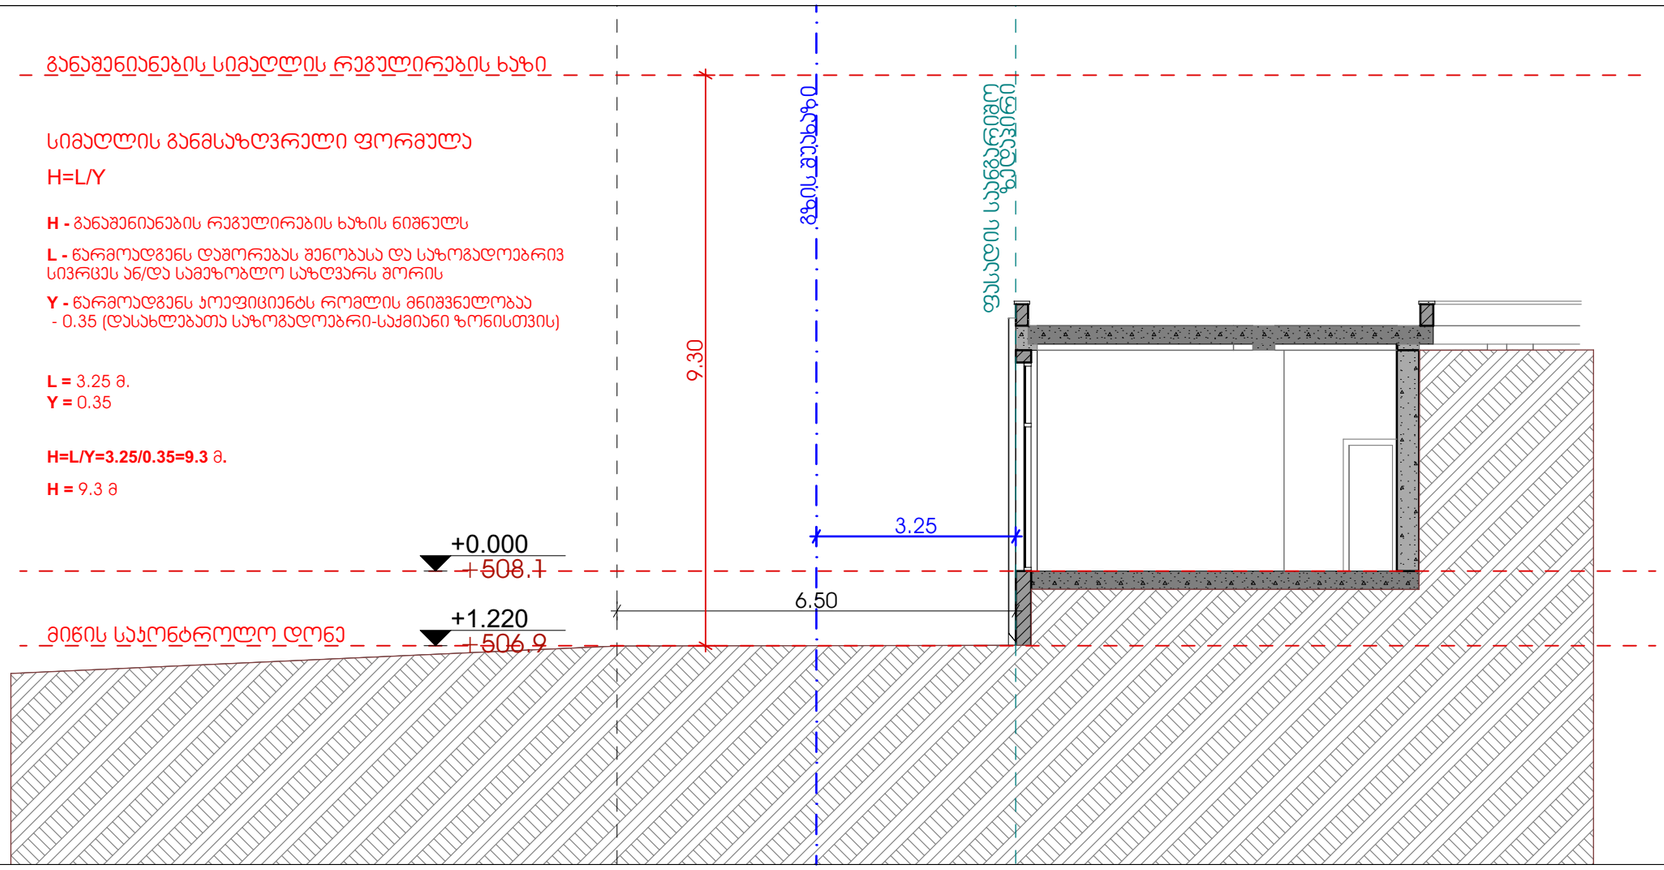

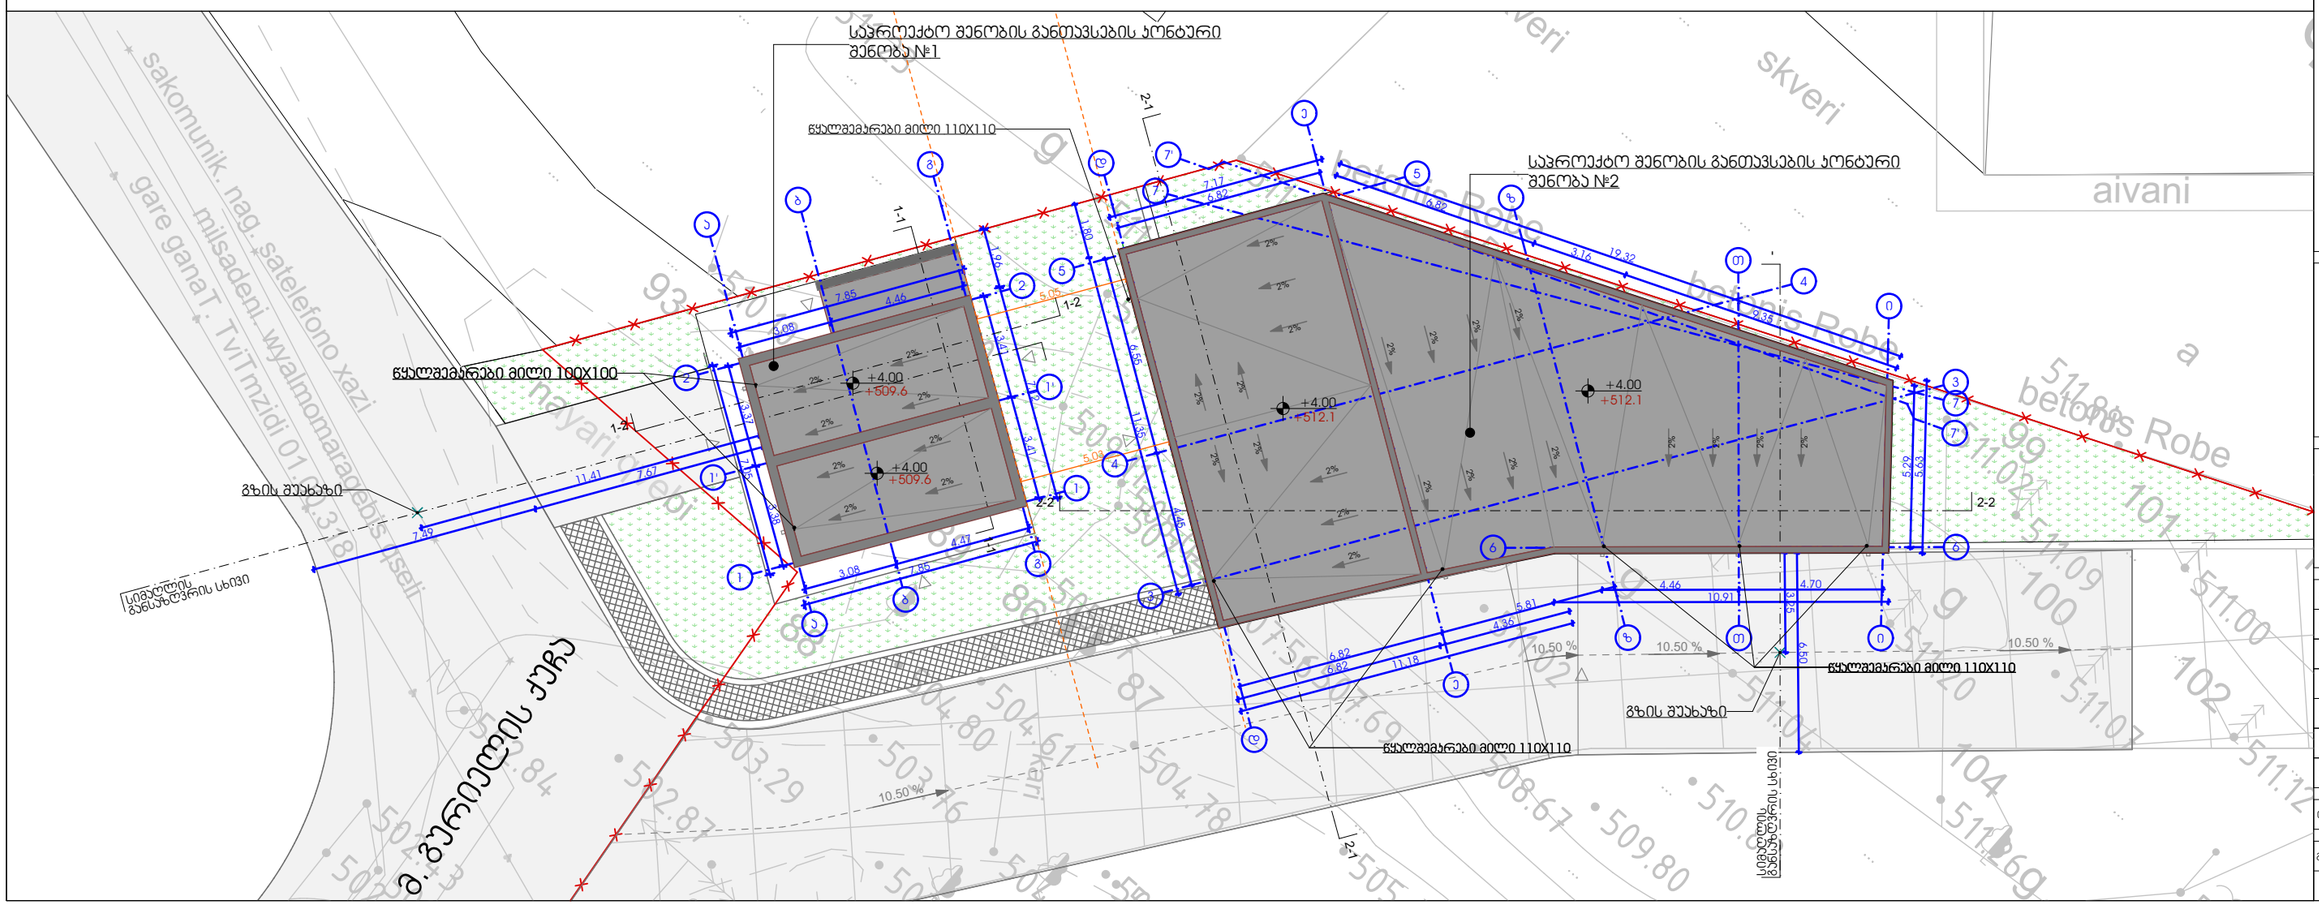

მიდამო

არქიტექტურა & დიზაინი

პროექტის დასახელება:

თელასის სპორტნაფორმებორო და დანდგარის შენობა

ექსპლიკაცია

შენიშვნები და სიმბოლოები

- საპროექტო საზღვარი
- იაბაის ნიშნული
- ჭრილის ხაზი
- ღერძის ხაზი

ნახაზის დასახელება

სიმაღლის განსაზღვრის სქემა შიდა გზის მხრიდან

მასშტაბი	1:100, 1:200

საავტორო ჯგუფი:

არქ. გ. ჯყონია	
არქ. გ.სამხარაძე	
არქ. ბ. ბალიაშვილი	
არქ. ა.ჩიქოვანი	
არქ. დ.დანელია	

თარიღი 21.05.2020	ფურცელი
გვ.რაოდ. / გვ.ნომერი	