
სიმაღლის განსაზღვრის სქემა
გენ.გეგმა მ. 1:200

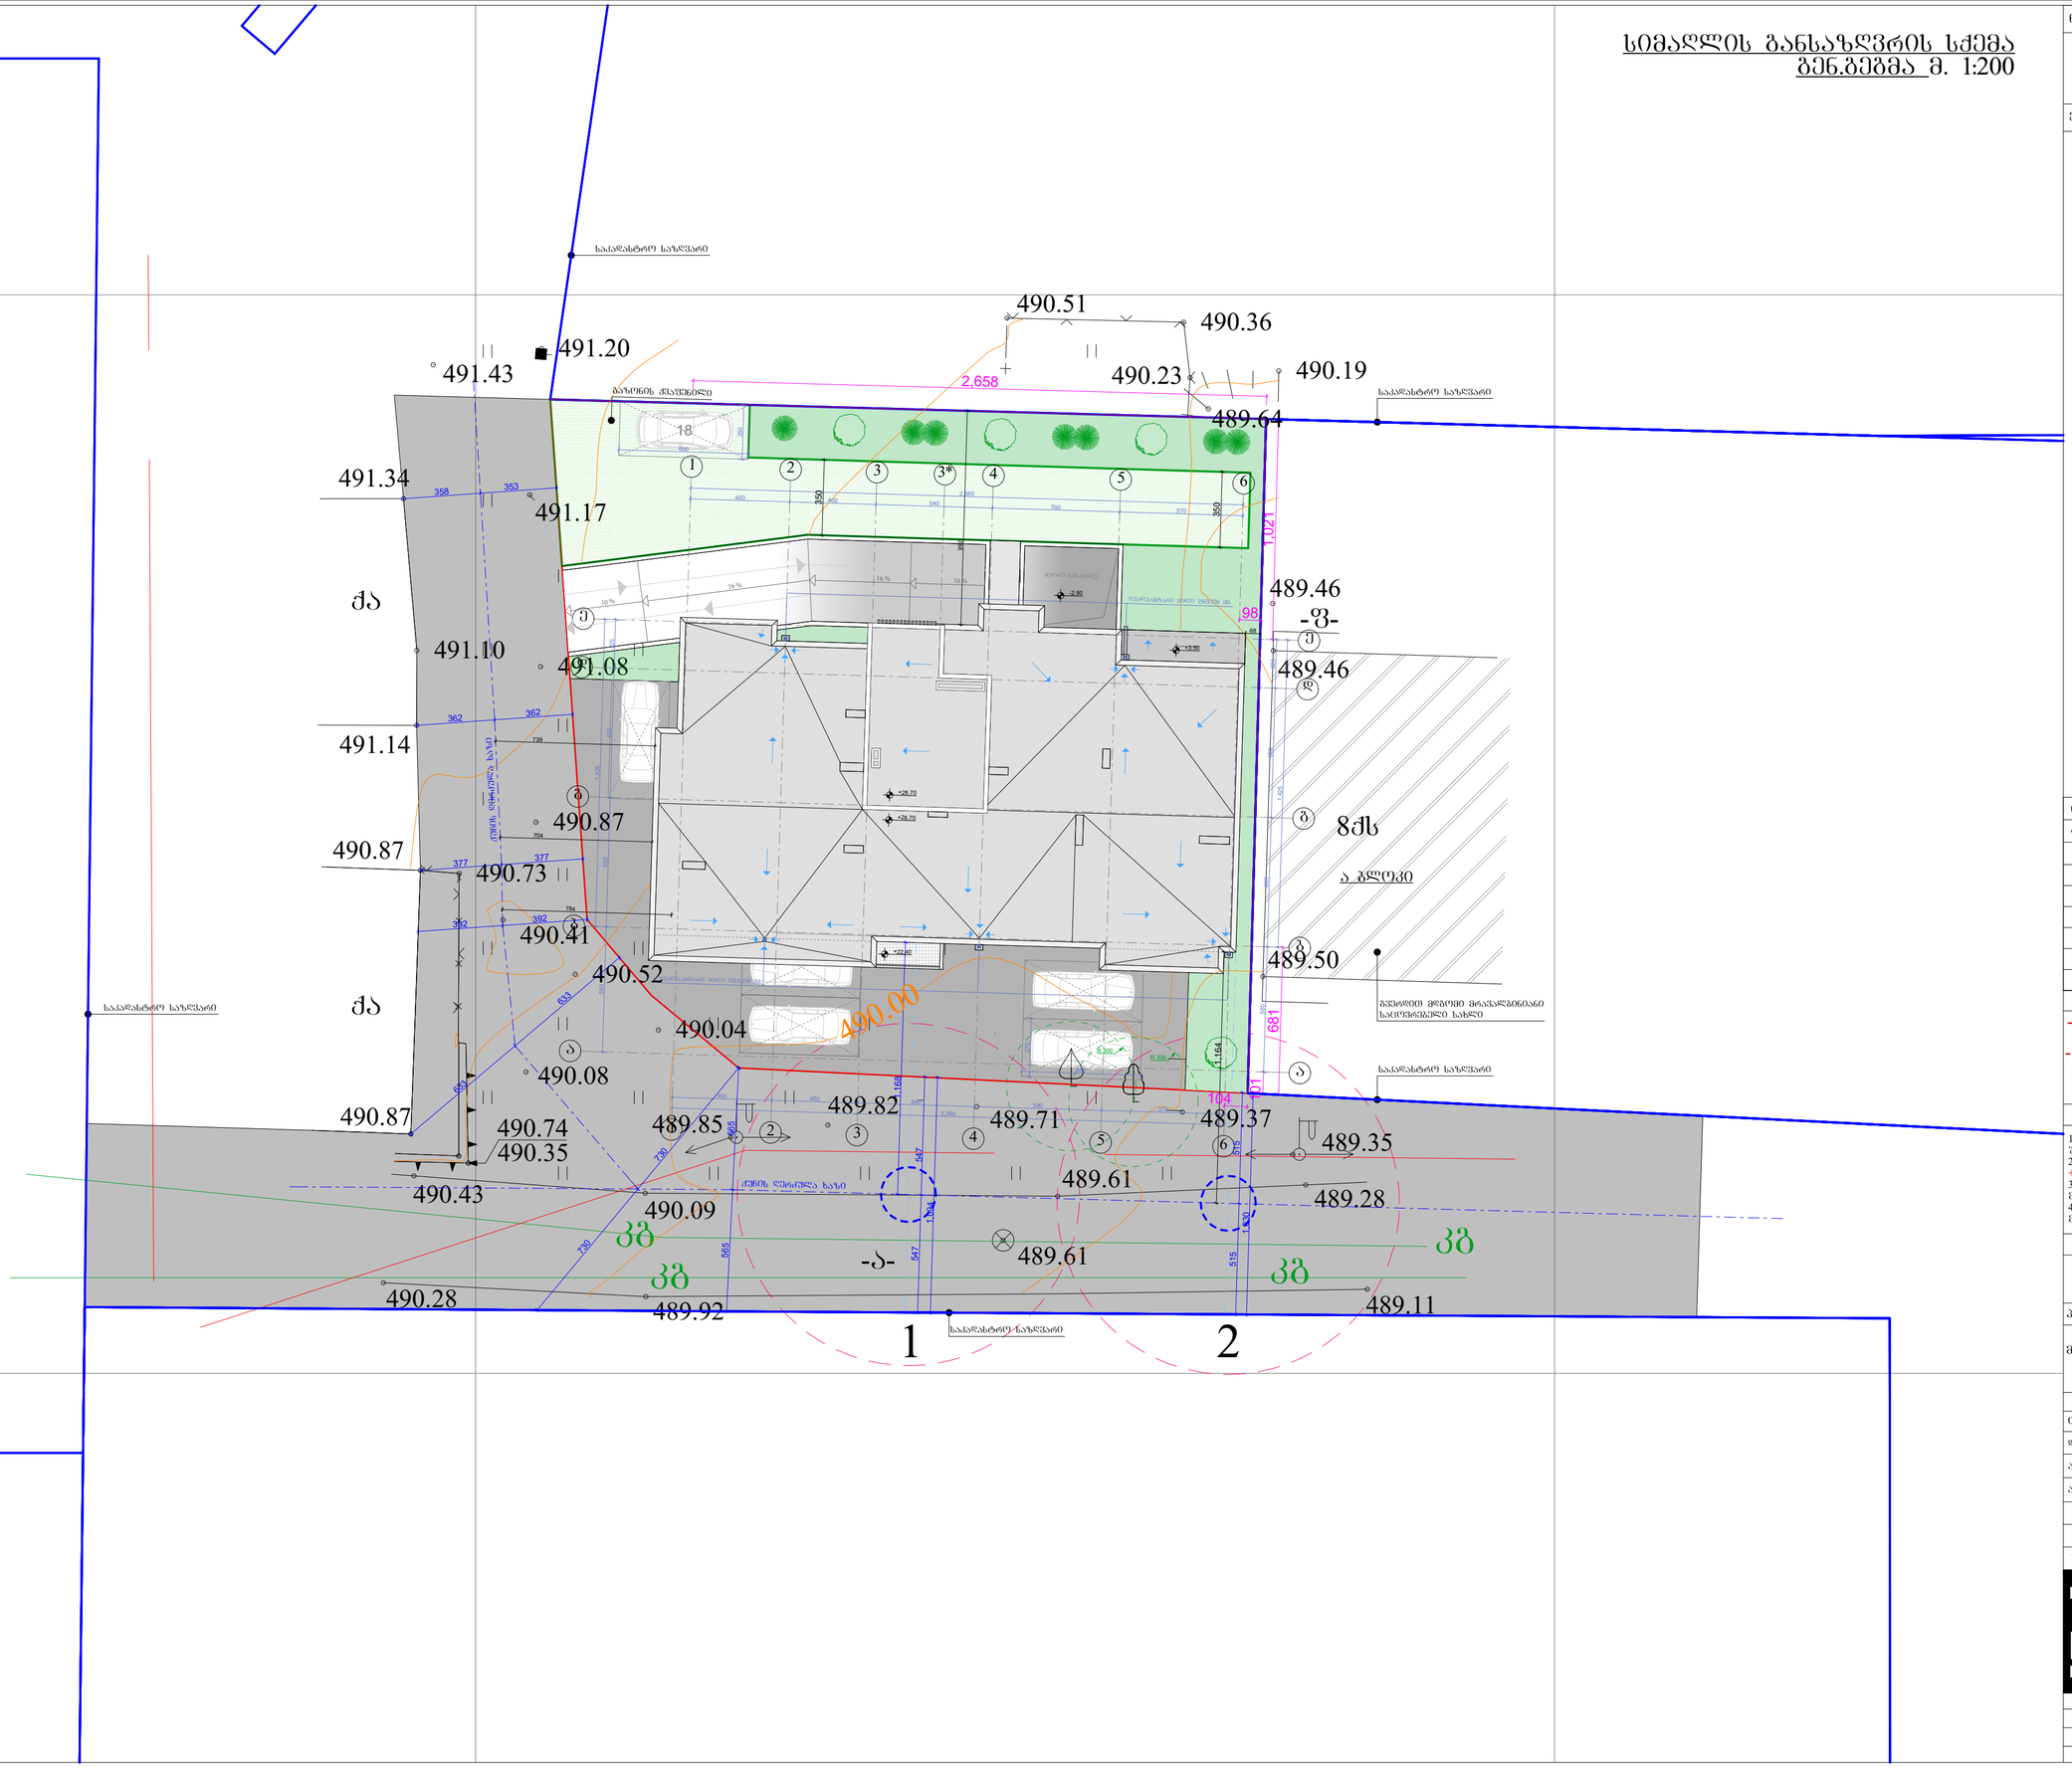

ნახაზის დასახელება:
სიმაღლის განასზღვრის სქემა
ექსპლიკაცია:

თარიღი	01/20/2018წ.

კორექტირება

№	კორექტირება	თარიღი
1		
2		
3		
4		
5		
6		

პროგრამით ნაშენები:

- ნაკვეთის საზღვარი
- პრილის ხაზი
- არქიტექტურული ნიშნული

შენიშვნები

1. ნახაზში შეტანილი ცვლილება უნდა შეთანხმდეს პროექტის ავტორთან.
2. შენობის საპროექტო ნული (+0.00) ტოლია +.... აბსოლიტური ნიშნულის
3. პროექტში ცვლილა ზომა მოცემულია მილიმეტრებში.
4. პროექტი გაკეთებულია დაგვიანის მიერ მოწანილი ტოპოგეგმის დაშუქმელზე.

მისამართი

ქ.ბათუმის, დასახლება დიდი დიღომი, IIIმ/რ კორპ.№31-ის მიმდებარედ
საკ.კოდი: 01.10.08.005.048

პროექტის სახელწოდება

მრავალბინიანი საცხოვრებელი სახლის არქიტექტურული პროექტი


სტადია	პროექტი	არ
თანამდებობა	მცარი	ხელმოწერა
დირექტორი	მ. ბენდელიანი	
არქიტექტორი	ი. ბოლოხია	
არქიტექტორი	დ. კომახიძე	
შესრულა	დ. კომახიძე	

საპროექტო ლოგო | მისამართი

BIJI ARCHITECTURE
BIJI ARCHITECTURE
ქ. ბათუმი ზაოშვილის №1
TEL: 595 55-35-74 599 75-28-88

დაკვეთა №		
სტადია	პროექტი	მასშტაბი
ფორმატი	ფურცლები	1:100
A-3		05.10.2018 წ.

გენ.გეგმა მ. 1:500

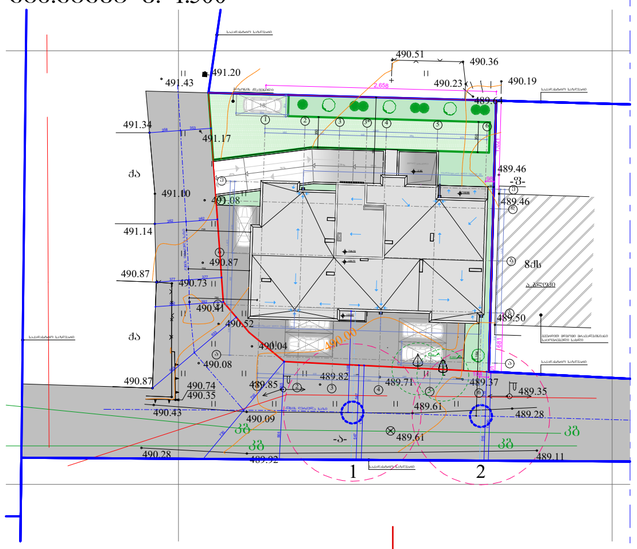


1

სიმაღლის რეგულირების ჰორიზონტალური ხაზი

სიმაღლეების საწყისი ხაზი

ქუჩის ღერძული ხაზი

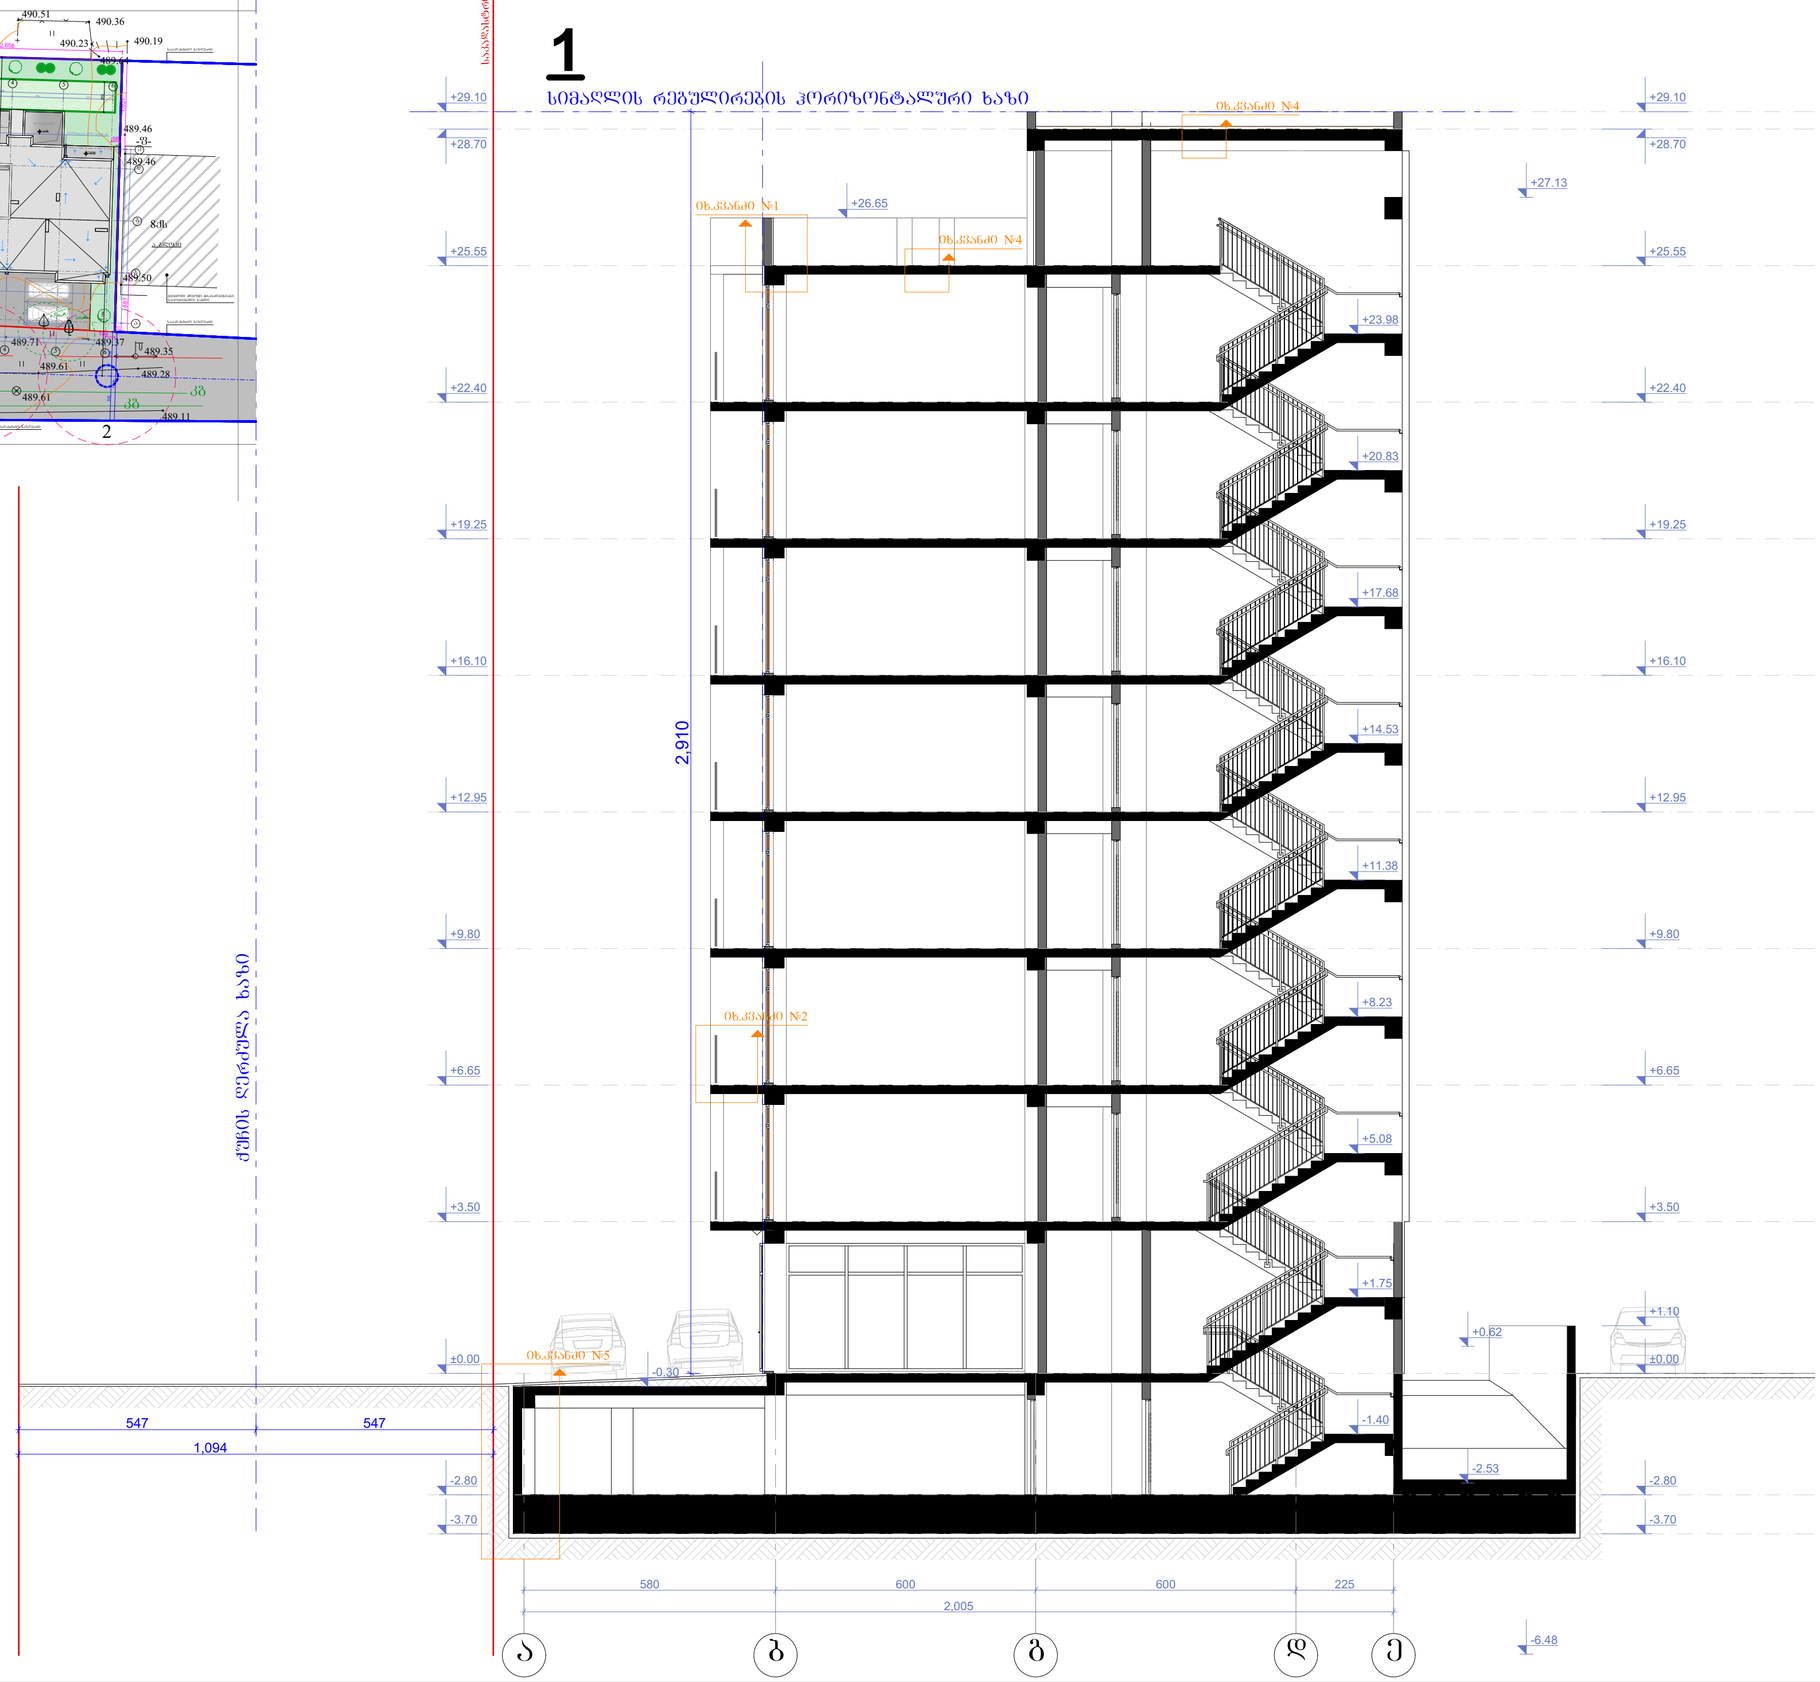

სიმაღლის განსაზღვრის სქემა
ჭრილი 2-2 მ. 1:100

ნახაზის დასახელება:

სიმაღლის განასზღვრის სქემა

ქმედება:

თარიღი 01/20/2018წ.

კორექტირება

№	კორექტირება	თარიღი
1		
2		
3		
4		
5		
6		

პროექტის ნიშნები:

ნაკვეთის საზღვარი

ჭრილის ხაზი

არქიტექტურული ნიშნული

შენიშვნები

1. ნახაზში შეტანილი ყველა ცვლილება უნდა შეთანხმდეს პროექტის ავტორთან.
2. შენობის საპროექტო ნული (+0.00) ტოლია +.... აბსოლუტური ნიშნულის
3. პროექტში ყველა ზომა მოცემულია მილიმეტრებში.
4. პროექტი გაკეთებულია დაკვეთის მიერ მოტანილი ტოპოგეგმის დაფუძნებულ.

მისამართი

ქ.ბათუმის, დასახლება დიდი დიღომი, III/რ კორპ.№31-ის მიმდებარედ
საკ.კოდი: 01.10.08.005.048

პროექტის სახელწოდება

მრავალბინიანი საცხოვრებელი სახლის არქიტექტურული პროექტი


სტადია	პროექტი	არ
თანამდებობა	მპარი	ხელმოწერა
დირექტორი	გ. ჯანდლიანი	
არქიტექტორი	ი. ბეროხია	
არქიტექტორი	დ. კოდახიძე	
შესრულა	დ. კოდახიძე	

საპროექტო ლოგო მისამართი

BIJI ARCHITECTURE
BIJI ARCHITECTURE
ქ. ბათუმის შაორდენის №1
TEL:
595 55-35-74
599 75-28-88


დაკვეთა №		
სტადია	პროექტი	მასშტაბი
ფურცლები	ფურცლები	1:100
A-3		05.10.2018 წ.

გენ.გეგმა მ. 1:500

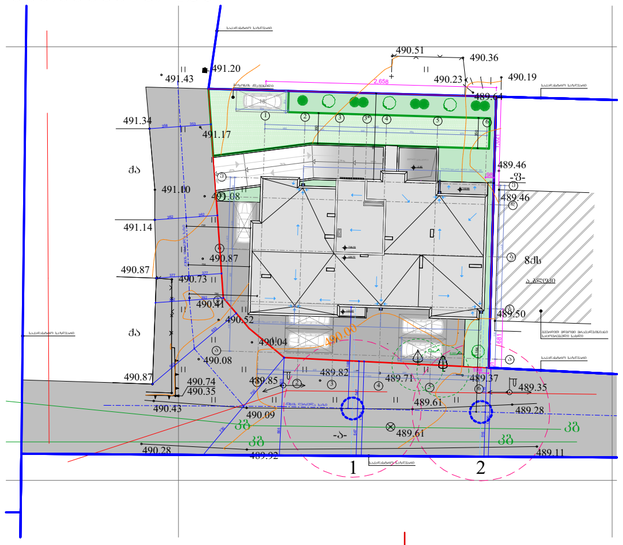

2

სიმაღლის განსაზღვრის სქემა
მაშტაბი: 1:100

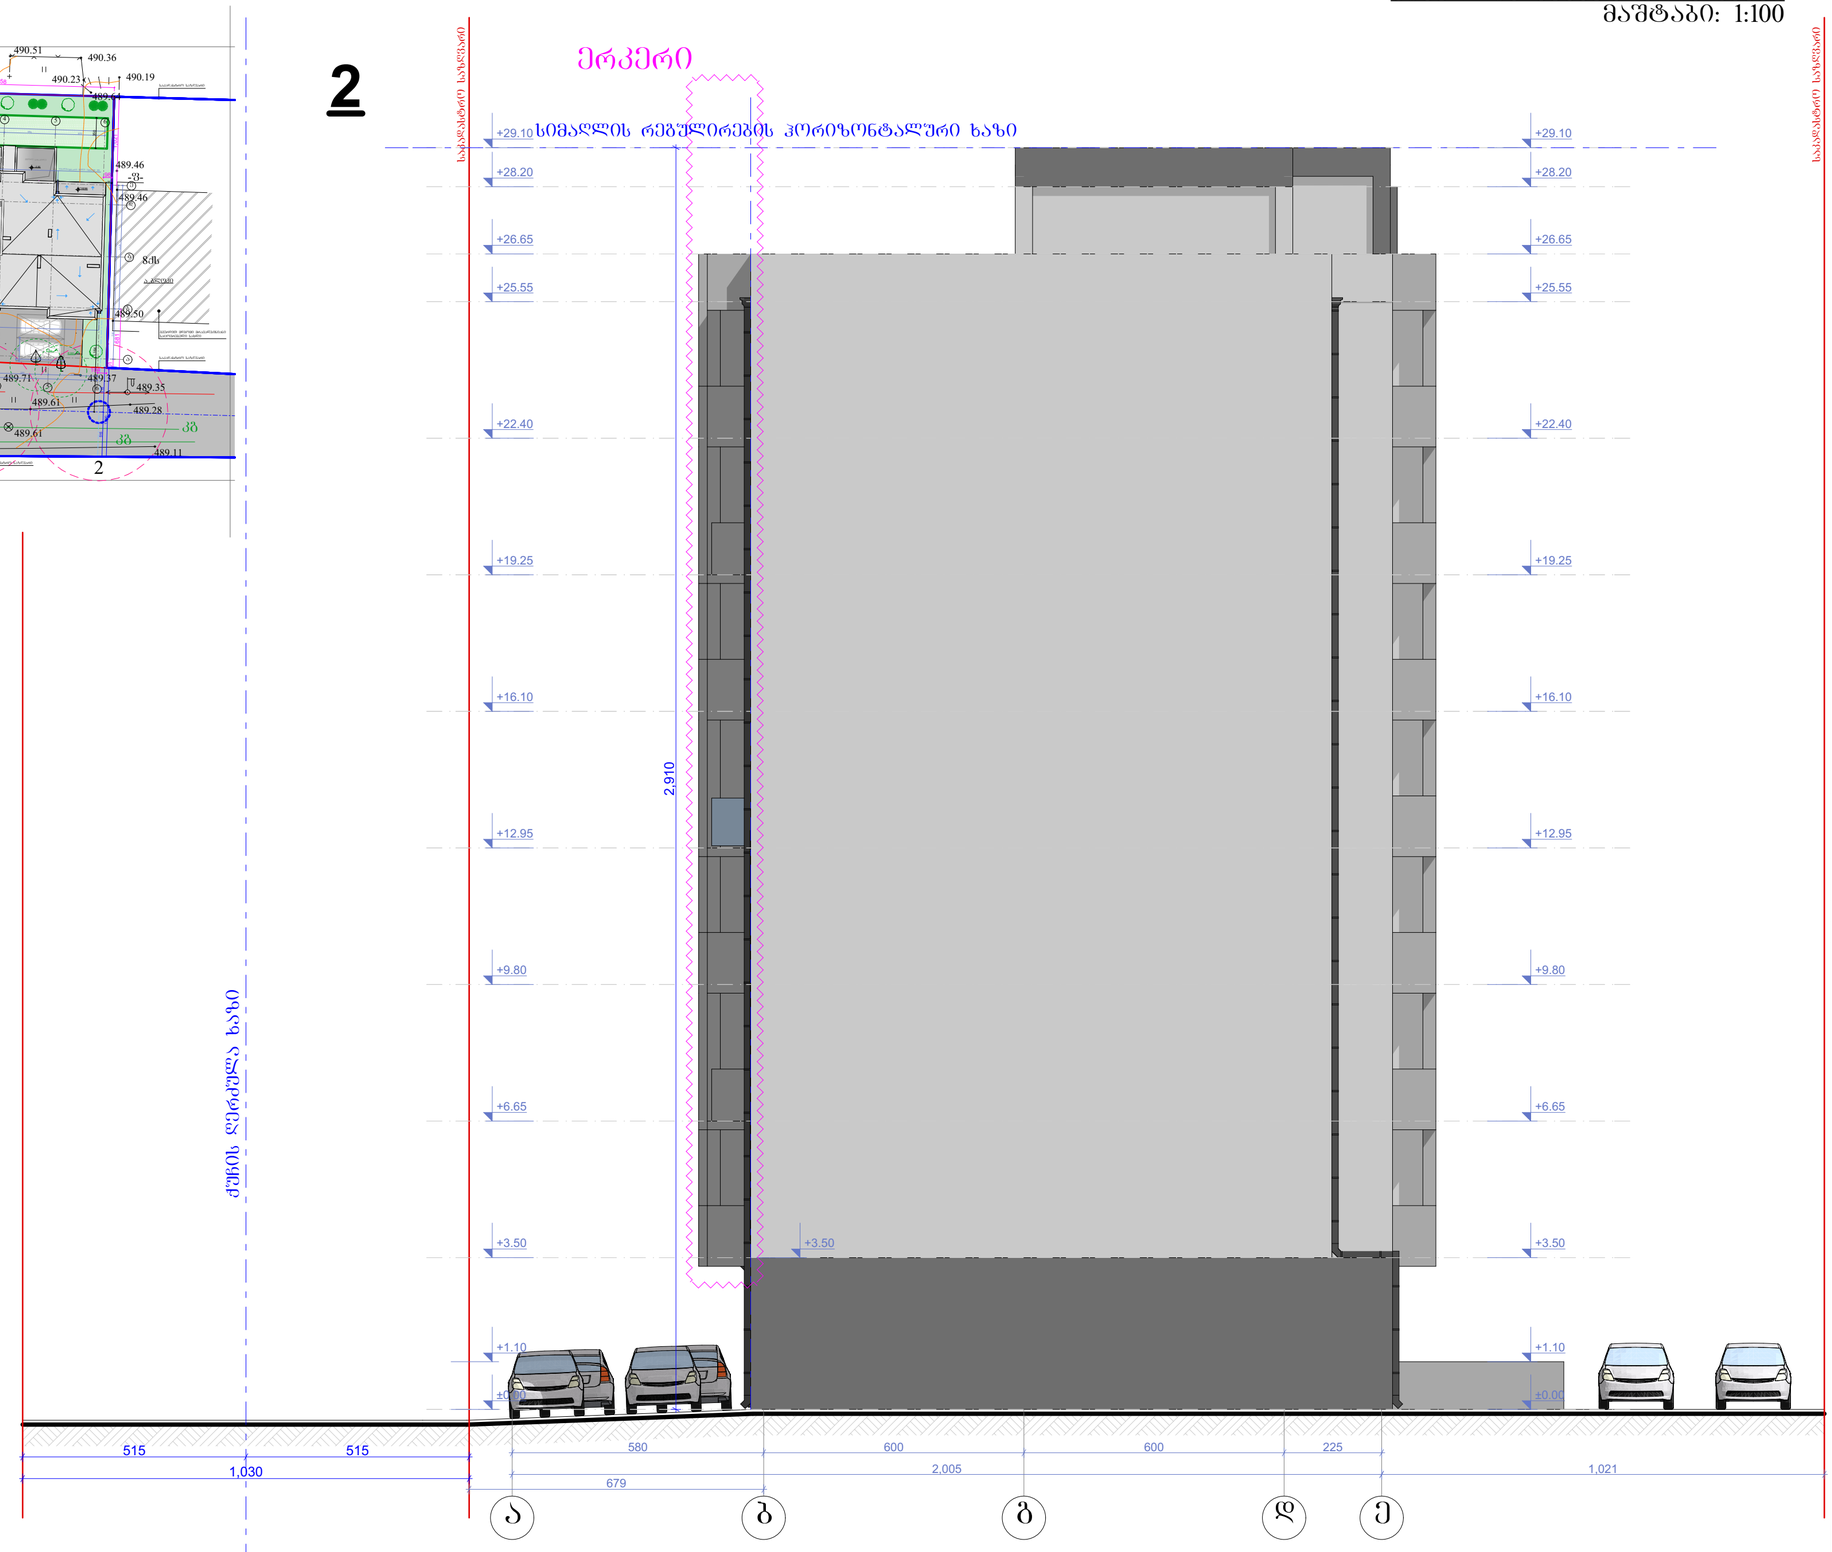

ნახაზის დასახელება:

სიმაღლის განსაზღვრის სქემა

ექსპლიკაცია:

თარიღი 01/20/2018წ.

კორექტირება

№	კორექტირება	თარიღი
1		
2		
3		
4		
5		
6		

პირობითი ნიშნები:

ნაკვეთის საზღვარი

ჭრილის ხაზი

არქიტექტურული ნიშნული

შენიშვნები

1. ნახაზზე შეტანილი ცვლილება უნდა შეთანხმდეს პროექტის ავტორთან.
2. შენობის საპროექტო ნული (+0.00) ტოლია +.... აბსოლუტური ნიშნულის
3. პროექტში ცვლილა ზემა მოცემულია მილიმეტრებში.
4. პროექტი გაკეთებულია დაგეგმების მიერ მოწვანილი ტოპოგეგმის დაფუძნებულ.

მისამართი

ქ.ბათუმში, დასახლება დიდი დიღომი, IIIმ/რ კორპ.№31-ის მიმდებარედ
საკადასტრო კოდი: 01.10.08.005.048

პროექტის სახელწოდება

მრავალბინიანი საცხოვრებელი სახლის არქიტექტურული პროექტი

სტადია	პროექტი	არ
თანამდებობა	მპარი	ხელმოწერა
დერექტორი	გ. ბენდელიანი	
არქიტექტორი	ი. ბოჭორიშვილი	
არქიტექტორი	დ. კოპახიძე	
შესრულა	დ. კოპახიძე	
საპროექტო ლოგო		მისამართი

BIJI ARCHITECTURE
BIJI ARCHITECTURE
ქ. თბილისი ზაქარეიშვილის №1
TEL: 595 55-35-74 599 75-28-88

დაკვეთა №		
სტადია	პროექტი	მასშტაბი
ფორმატი	ფურცლები	1:100
A-3		05.10.2018 წ.