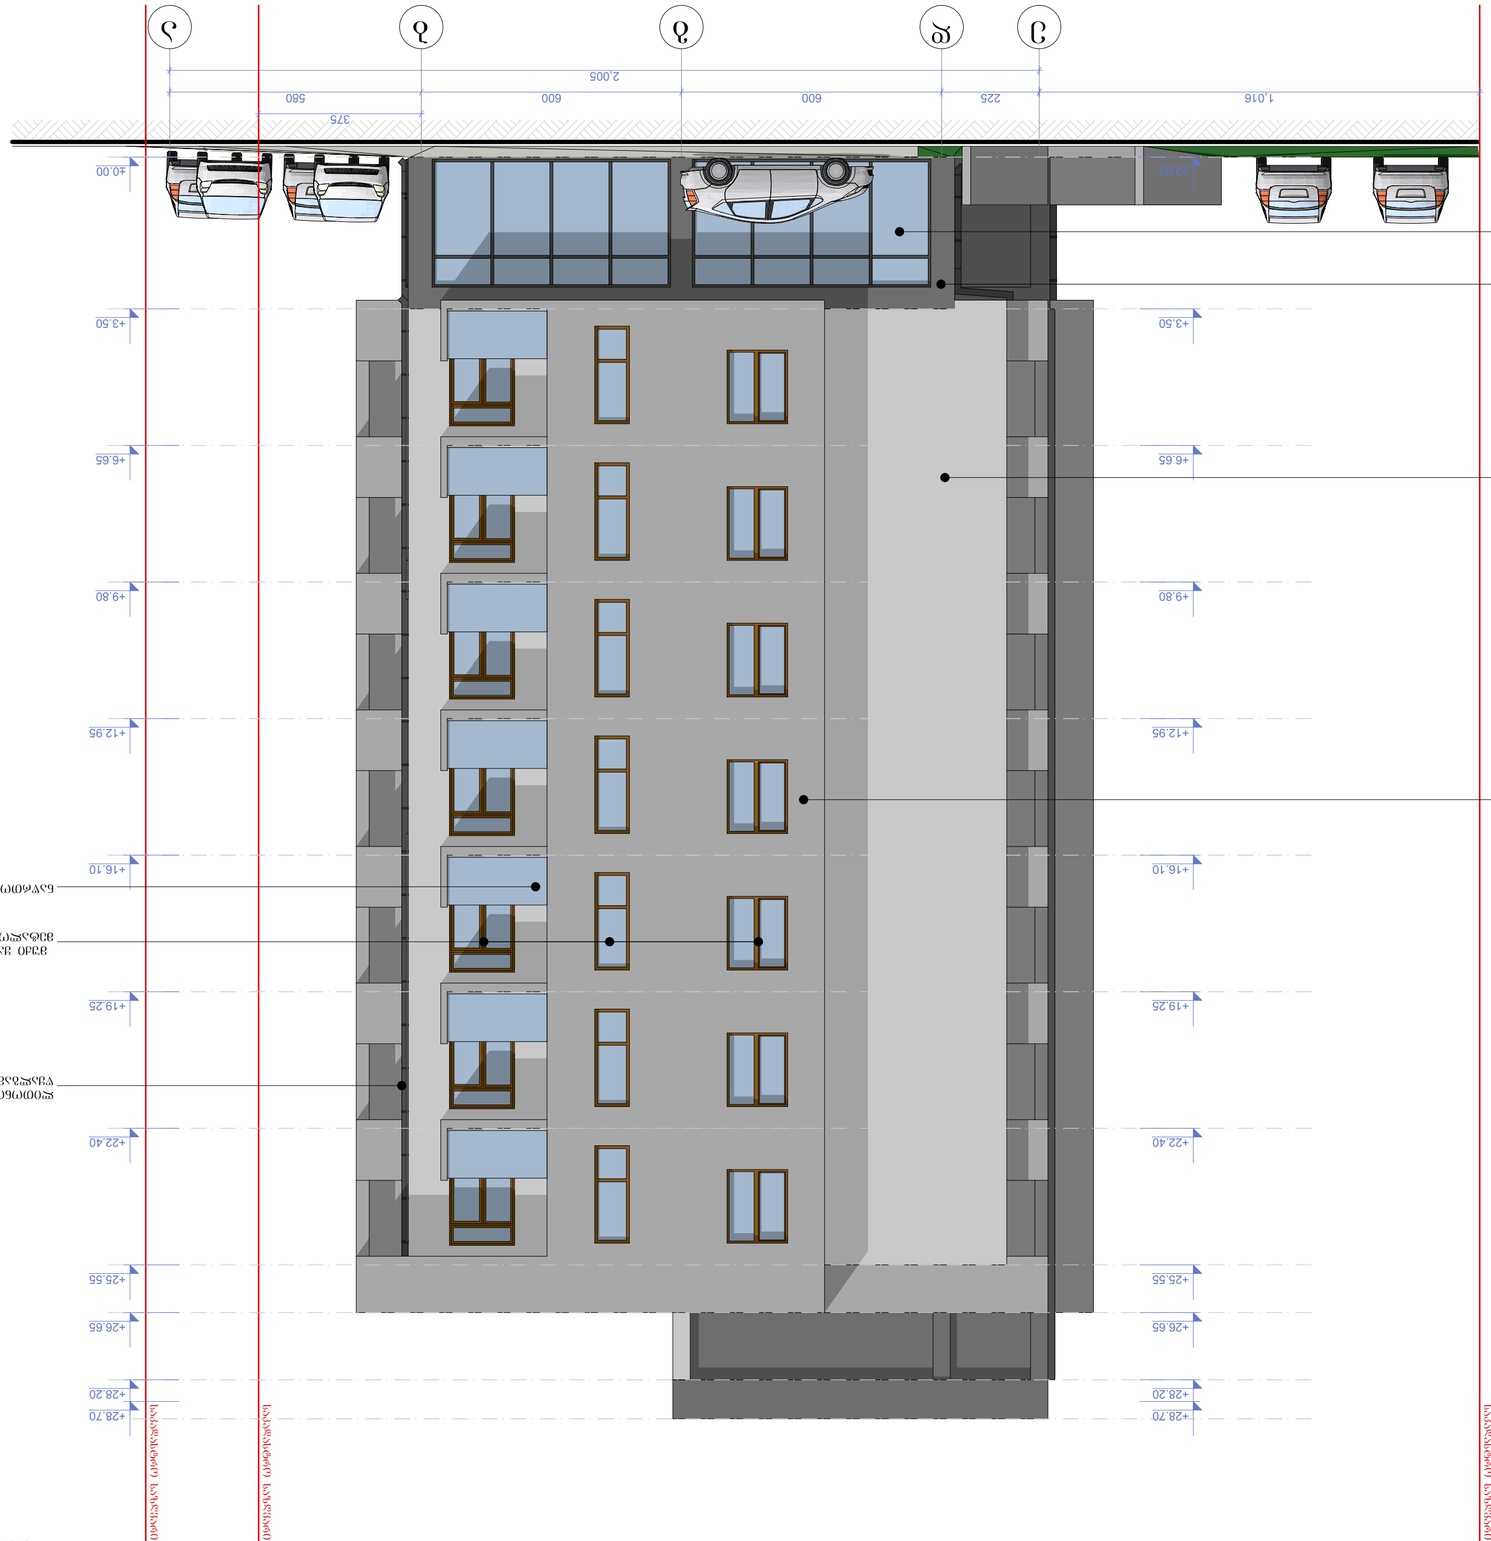

GSPublisherVersion 0.0.100.100

ჭრილის ხაზი

არქიტექტურული ნიშნული

კორექტირება

თარიღი 01/20/2018წ.

#

1

2

3

4

5

6

კორექტირება თარიღი

1. ნახაზში შეტანილი ყველა ცვლილება
უნდა შეთანხმდეს პროექტის ავტორთან.

2. შენობის საპროექტო ნული (+0.00) ტოლია
+..... აბსოლიტური ნიშნულის
3. პროექტში ყველა ზომა მოცემულია
მილიმეტრებში.
4. პროექტი გაკეთებულია დამკვეთის მიერ
მოტანილი ტოპოგეგმის დაფუძველზე.

სტადია პროექტი

შეასრულა

პირობითი ნიშნები:

თანამდებობა

მისამართი

გვარი

არქიტექტორი

სტადია პროექტი

ფურცლები

მასშტაბი

საპროექტო ლოგო

ხელმოწერა

ნაკვეთის საზღვარი

ფორმატი

დაკვეთა #

შენიშვნები

დირექტორი გ. ბენდელიანი

ქ.თბილისი, დასახლება დიდი დიღომი,
IIIm/რ კორპ.#31-ის მიმდებარედ
საკ.კოდი: 01.10.08.005.048

პროექტის სახელწოდება

მრავალბინიანი საცხოვრებელი სახლის
არქიტექტურული პროექტი

არქიტექტორი დ. კომახიძე

ექსპლიკაცია:

ნახაზის დასახელება:

05.10.2018 w.

1:100

მისამართი

A-3

i. gogoxia

ar

BIJI ARCHITECTURE

BIJI ARCHITECTURE

დ. კომახიძე

TEL:
595 55-35-74

ქ. თბილისი
შავიშვილის
#1

599 75-28-88

e d g b a

225 600 600 580

2,005

375

1,016

±0.00

+3.50

+6.65

+9.80

+12.95

+16.10

+19.25

+22.40

+25.55

+26.65

+28.20

+28.70

±0.00

+3.50

+6.65

+9.80

+12.95

+16.10

+19.25

+22.40

+25.55

+26.65

+28.20

+28.70
საკადასტრო საზღვარი

საკადასტრო საზღვარი

საკადასტრო საზღვარი

ლითონის ბადე
Tbozaizolacio
ბლოკი 300 მმ.
შელესვა 20 მმ

დეკორატიული შელესვა(მიუნხენი).
მაღალი ხარისხის საფასადე საღებავით
RGB- R251;G251;B251

დეკორატიული შელესვა(მიუნხენი).
მაღალი ხარისხის საფასადე საღებავით.

ლითონის RGB- ღ74;G74;B74 ბადე

Tbozaizolacio
ბლოკი 300 მმ.
შელესვა 20 მმ

დეკორატიული შელესვა(მიუნხენი).
მაღალი ხარისხის საფასადე საღებავით.

ლითონის RGB- ღ150;G150;B150 ბადე

Tbozaizolacio
ბლოკი 300 მმ.
შელესვა 20 მმ

Y მუქი ყავისფერი ფერის
მეტალოპლასტმასის ვიტრაჟი

ალუმინის ვიტრაჟი.შავი ფერის

(მატოვი)RGB- ღ12;G12;B12

ნაწრთობი მინის moariji

ლითონის ფურცლის
წყალგამტარი მილი

ფასადი ე-ბ ღერძებში

მაშტაბი: 1:100

ფასადი ე-ბ ღერძებში

ფ-1 ფაქტურიანი
ლესვა

ფ-2 ფაქტურიანი
ლესვა

ფ-4 ფაქტურიანი
ლესვა

RGB- R251;G251;B251

RGB- R74;G74;B74

RGB- R150;G150;B150

A-302

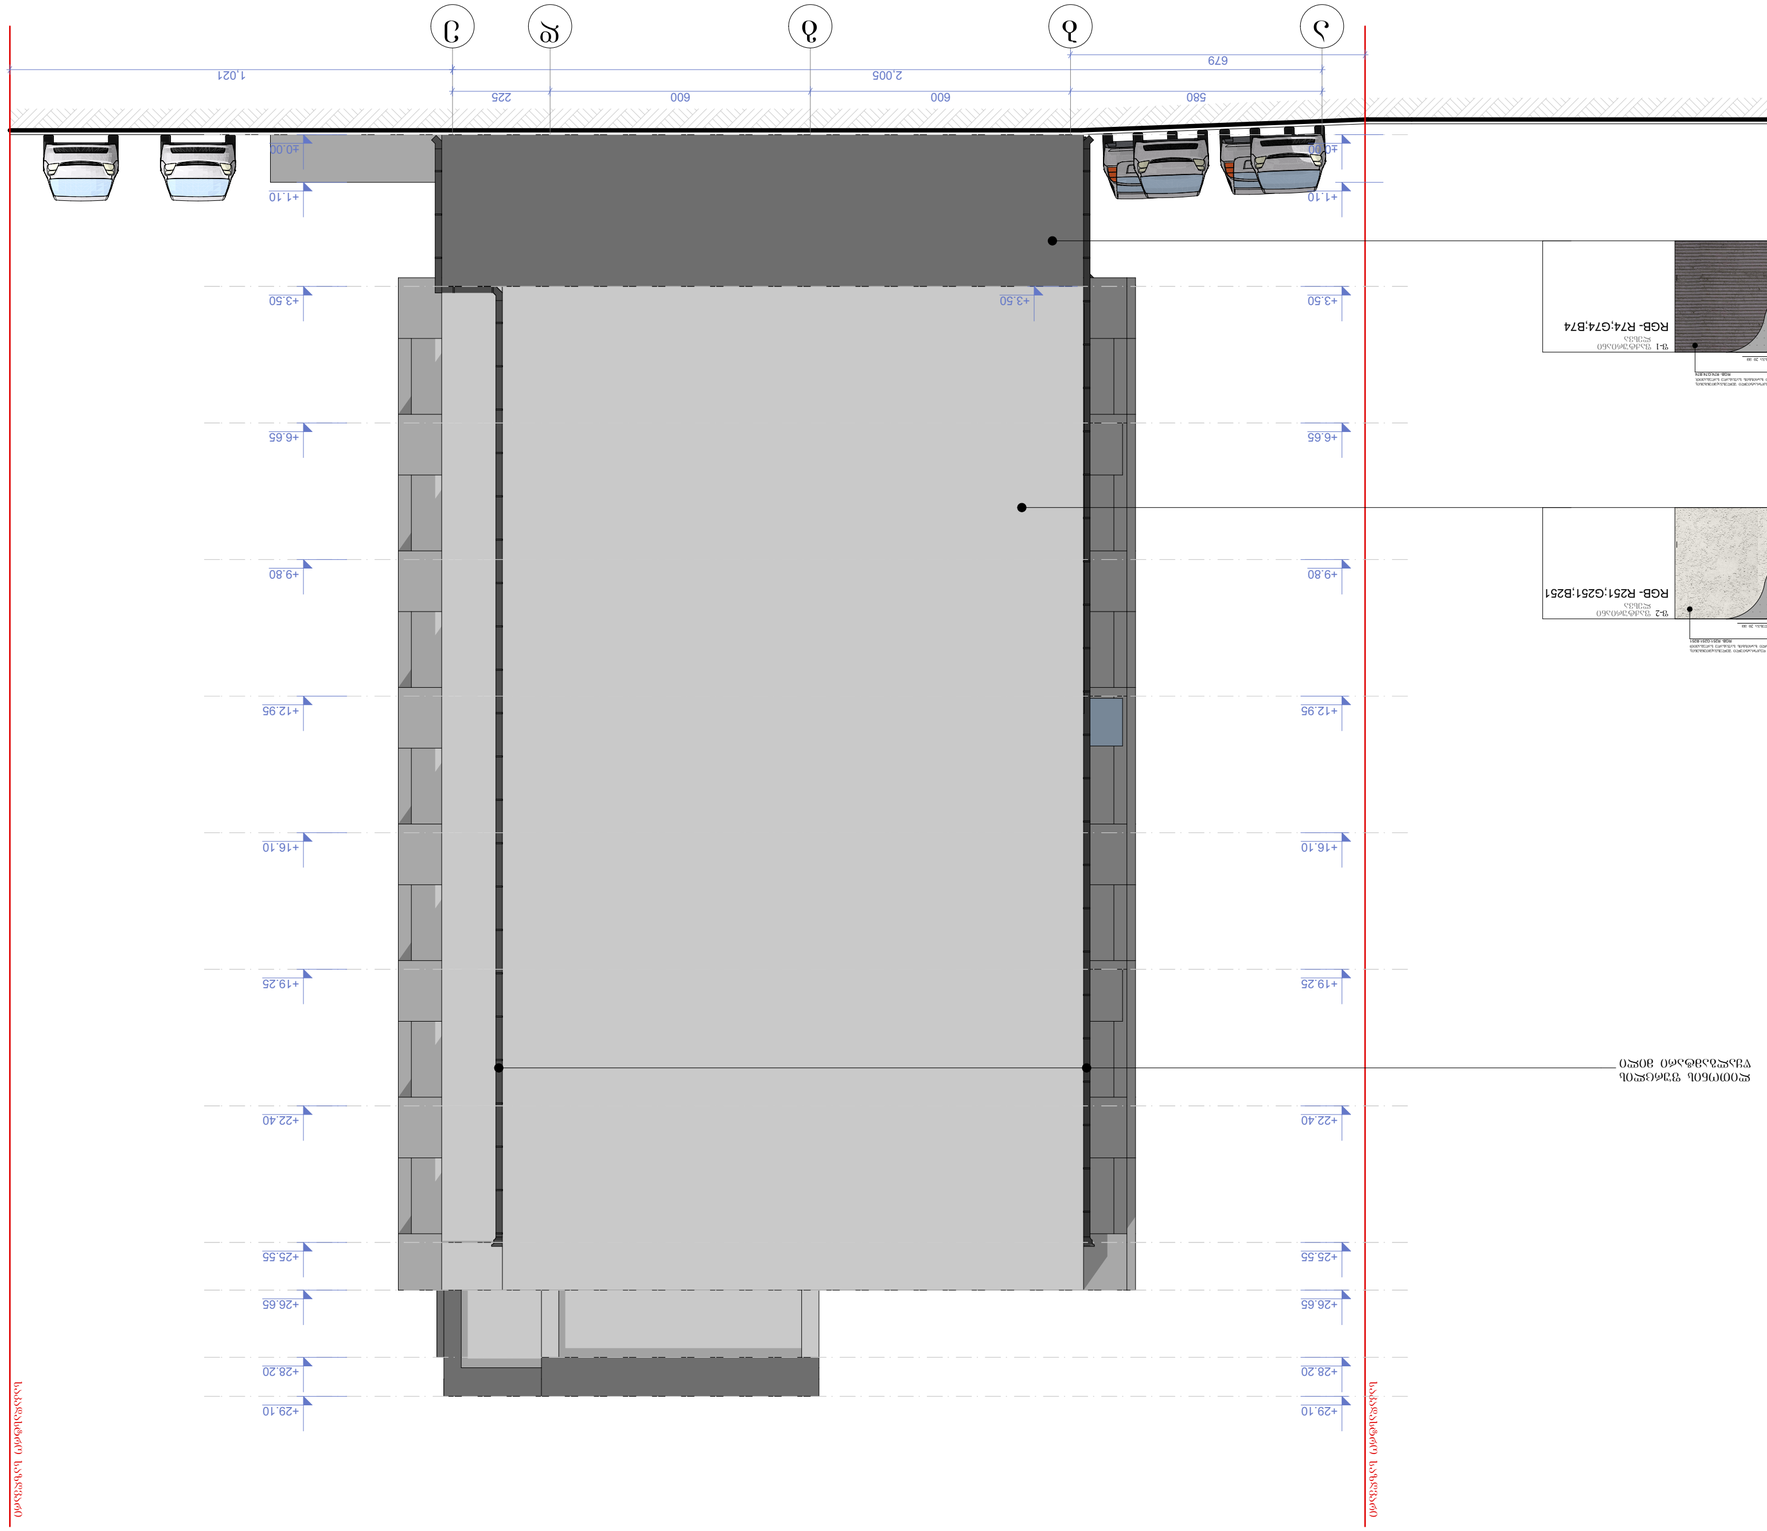

GSPublisherVersion 0.0.100.100

ჭრილის ხაზი

არქიტექტურული ნიშნული

კორექტირება

თარიღი 01/20/2018წ.

#

1

2

3

4

5

6

კორექტირება თარიღი

1. ნახაზში შეტანილი ყველა ცვლილება
უნდა შეთანხმდეს პროექტის ავტორთან.

2. შენობის საპროექტო ნული (+0.00) ტოლია
+..... აბსოლიტური ნიშნულის
3. პროექტში ყველა ზომა მოცემულია
მილიმეტრებში.
4. პროექტი გაკეთებულია დამკვეთის მიერ
მოტანილი ტოპოგეგმის დაფუძველზე.

სტადია პროექტი

შეასრულა

პირობითი ნიშნები:

თანამდებობა

მისამართი

გვარი

არქიტექტორი

სტადია პროექტი

ფურცლები

მასშტაბი

საპროექტო ლოგო

ხელმოწერა

ნაკვეთის საზღვარი

ფორმატი

დაკვეთა #

შენიშვნები

დირექტორი გ. ბენდელიანი

ქ.თბილისი, დასახლება დიდი დიღომი,
IIIm/რ კორპ.#31-ის მიმდებარედ
საკ.კოდი: 01.10.08.005.048

პროექტის სახელწოდება

მრავალბინიანი საცხოვრებელი სახლის
არქიტექტურული პროექტი

არქიტექტორი დ. კომახიძე

ექსპლიკაცია:

ნახაზის დასახელება:

05.10.2018 w.

1:100

მისამართი

A-3

i. gogoxia

ar

BIJI ARCHITECTURE

BIJI ARCHITECTURE

დ. კომახიძე

TEL:
595 55-35-74

ქ. თბილისი
შავიშვილის
#1

599 75-28-88

a b g d e

580 600 600 225

2,005
679

1,021

±0.00

+1.10

+3.50

+6.65

+9.80

+12.95

+16.10

+19.25

+22.40

+25.55

+26.65

+28.20

+29.10

+3.50

±0.00

+1.10

+3.50

+6.65

+9.80

+12.95

+16.10

+19.25

+22.40

+25.55

+26.65

+28.20

+29.10

საკადასტრო საზღვარი

საკადასტრო საზღვარი

საკადასტრო საზღვარი ლითონის ბადე

Tbozaizolacio
ბლოკი 300 მმ.
შელესვა 20 მმ

დეკორატიული შელესვა(მიუნხენი).
მაღალი ხარისხის საფასადე საღებავით
RGB- R251;G251;B251

დეკორატიული შელესვა(მიუნხენი).
მაღალი ხარისხის საფასადე საღებავით.

ლითონის RGB- ღ74;G74;B74 ბადე

Tbozaizolacio
ბლოკი 300 მმ.
შელესვა 20 მმ

ლითონის ფურცლის
წყალგამტარი მილი

ფასადი ბ-ე ღერძებში

მაშტაბი: 1:100

ფასადი ბ-ე ღერძებში

ფ-1 ფაქტურიანი
ლესვა

ფ-2 ფაქტურიანი
ლესვა

RGB- R251;G251;B251

RGB- R74;G74;B74

A-304

GSPublisherVersion 0.0.100.100

ჭრილის ხაზი

არქიტექტურული ნიშნული

კორექტირება

თარიღი 01/20/2018წ.

#

1

2

3

4

5

6

კორექტირება თარიღი

1. ნახაზში შეტანილი ყველა ცვლილება
უნდა შეთანხმდეს პროექტის ავტორთან.

2. შენობის საპროექტო ნული (+0.00) ტოლია
+..... აბსოლიტური ნიშნულის
3. პროექტში ყველა ზომა მოცემულია
მილიმეტრებში.
4. პროექტი გაკეთებულია დამკვეთის მიერ
მოტანილი ტოპოგეგმის დაფუძველზე.

სტადია პროექტი

შეასრულა

პირობითი ნიშნები:

თანამდებობა

მისამართი

გვარი

არქიტექტორი

სტადია პროექტი

ფურცლები

მასშტაბი

საპროექტო ლოგო

ხელმოწერა

ნაკვეთის საზღვარი

ფორმატი

დაკვეთა #

შენიშვნები

დირექტორი გ. ბენდელიანი

ქ.თბილისი, დასახლება დიდი დიღომი,
IIIm/რ კორპ.#31-ის მიმდებარედ

საკ.კოდი: 01.10.08.005.048

პროექტის სახელწოდება

მრავალბინიანი საცხოვრებელი სახლის

არქიტექტურული პროექტი

არქიტექტორი დ. კომახიძე

ექსპლიკაცია:

ნახაზის დასახელება:

05.10.2018 w.

1:100

მისამართი

A-3

i. gogoxia

ar

BIJI ARCHITECTURE

BIJI ARCHITECTURE

დ. კომახიძე

TEL:
595 55-35-74

ქ. თბილისი
შავიშვილის
#1

599 75-28-88

დეკორატიული შელესვა(მიუნხენი).
მაღალი ხარისხის საფასადე საღებავით.

ლითონის RGB- ღ136;G103;B96 ბადე

Tbozaizolacio
ბლოკი 300 მმ.
შელესვა 20 მმ

ლითონის ბადე
Tbozaizolacio
ბლოკი 300 მმ.
შელესვა 20 მმ

დეკორატიული შელესვა(მიუნხენი).
მაღალი ხარისხის საფასადე საღებავით
RGB- R251;G251;B251

დეკორატიული შელესვა(მიუნხენი).
მაღალი ხარისხის საფასადე საღებავით.

ლითონის RGB- ღ74;G74;B74 ბადე

Tbozaizolacio
ბლოკი 300 მმ.
შელესვა 20 მმ

დეკორატიული შელესვა(მიუნხენი).
მაღალი ხარისხის საფასადე საღებავით.

ლითონის RGB- ღ150;G150;B150 ბადე

Tbozaizolacio
ბლოკი 300 მმ.
შელესვა 20 მმ

6 5 4 3* 3 2 1

570 590 225 315 400 460

2,560

541

±0.00

+3.50

+6.65

+9.80

+12.95

+16.10

+19.25

+22.40

+25.55

+26.65

+28.20

+29.10

±0.00

+1.10

+3.50

+6.65

+9.80

+12.95

+16.10

+19.25

+22.40

+25.55

+26.65

+28.20

+29.10

საკადასტრო საზღვარი

საკადასტრო საზღვარი

საკადასტრო საზღვარი

იხ.კვანძი #3

იხ.კვანძი #1

იხ.კვანძი #6

Y მუქი ყავისფერი ფერის

მეტალოპლასტმასის ვიტრაჟი

ალუმინის ვიტრაჟი.შავი ფერის

(მატოვი)RGB- ღ12;G12;B12

ნაწრთობი მინის moariji

ლითონის ფურცლის

წყალგამტარი მილი

ლითონის კვადრატული მილი

RGB- R74;G74;B74

ფასადი 6-1 ღერძებში

მაშტაბი: 1:100

ფასადი 6-1 ღერძებში

ფ-1 ფაქტურიანი
ლესვა

ფ-2 ფაქტურიანი
ლესვა

ფ-3 ფაქტურიანი
ლესვა

ფ-4 ფაქტურიანი
ლესვა

RGB- R136;G103;B96

RGB- R251;G251;B251

RGB- R74;G74;B74

RGB- R150;G150;B150

A-303

ფასადი 1-6 ღერძებში
მაშტაბი: 1:100

შენობის მთლიანი სიგანე 26,2 მ
ერკერების მთლიანი სიგანე 10,95 მ მ
შესაბამისად ერკერების %-ში სიგანე არ აღემატება ფასადის საანგარიშო
ზედაპირის საშუალო სიგანის 1/2 -ს

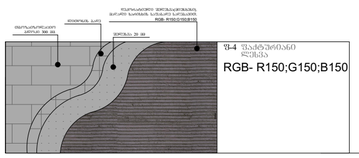

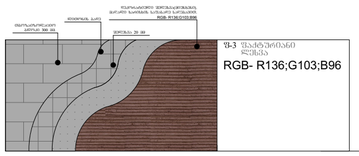

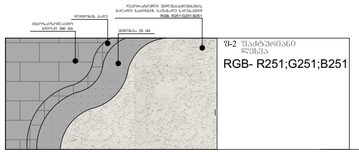

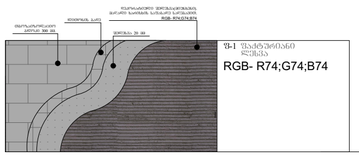

ნახაზის დასახელება:

ფასადი 1-6 ღერძებში

ქცსკლიკაცია:

თარიღი 01/20/2018წ.

კორექტორება

№	კორექტორება	თარიღი
1		
2		
3		
4		
5		
6		

პროექციის ნიშნები:

ნაკვეთის საზღვარი
ჭრილის ხაზი
არქიტექტურული ნიშნული

შენიშვნები

1. ნახაზში შეტანილი ცვლილება უნდა შეთანხმდეს პროექტის ავტორთან.
2. შენობის საპროექტო ნული (+0.00) ტოლია +.... აბსოლუტური ნიშნულის
3. პროექტში ჭედვა ზემო მოცემულია მილიმეტრებში.
4. პროექტი გაკეთებულია დამკვეთის მიერ მოწვდილი ტოპოგეგმის დაფუძნელზე.

მისამართი

ქ.თბილისი, დასახლება დიდი დიღომი, IIIმ/რ კორპ.№31-ის მიმდებარედ
საკ.კოდი: 01.10.08.005.048

პროექტის სახელწოდება

მრავალბინიანი საცხოვრებელი სახლის არქიტექტურული პროექტი

სტადია	პროექტი	არ
თანამდებობა	ბგაური	ხელმოწერა
დერექტორი	გ. ბენდელიანი	
არქიტექტორი	ი. ბეროზია	
არქიტექტორი	დ. კოდახიძე	
შესრულა	დ. კოდახიძე	
საპროექტო ლოგო		მისამართი

BIJI ARCHITECTURE
BIJI ARCHITECTURE
ქ. თბილისი ზაქარეიშვილის №1
TEL: 595 55-35-74 599 75-28-88

დაკვეთა №		
სტადია	პროექტი	მასშტაბი
ფორმატი	ფუნქციები	1:100
A-3	A-301	05.10.2018 წ.

კარ-ფანჯრის სპეციფიკაცია
მ. 1/100

დასახელება	კ-1	კ-2	კ-3	კ-4	კ-5
მასალა	ცეცხლმედეგი კარი მლგაუმტარი მეტალის კარებით.	ცეცხლმედეგი კარი მლგაუმტარი მეტალის კარებით.	ცეცხლმედეგი კარი მლგაუმტარი მეტალის კარებით.	მუქი რუხი ფერის მეტალის კარები.	მუქი რუხი ფერის მეტალის კარები.
რაოდენობა	9	1	3	30	8
ზომები	100X240	100X240	100X240	100X240	100X240
კვადრატულობა	2.4	2.4	2.4	2.4	2.4
ერთეულის ჯამი ფართი	21.6	2.4	7.2	72	19.2
გეგმა მ. 1:100					
ნახაზი გაღებების ჩვენებით მ. 1:100	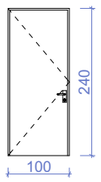	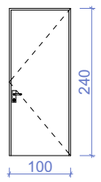	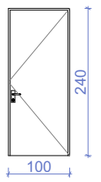	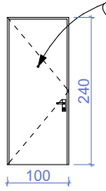	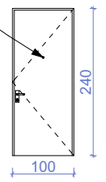

დასახელება	შ-1	შ-2	ვიტ-1	ვიტ-2
მასალა	მუქი ყავისფერი ფერის მეტალოპლასტმასის, ნაწრთობი მინით	მუქი ყავისფერი ფერის მეტალოპლასტმასის, ნაწრთობი მინით	შავი ფერის მატოვი ალუმინის ვიტრაჟი ნაწრთობი მინით	შავი ფერის მატოვი ალუმინის ვიტრაჟი ნაწრთობი მინით
რაოდენობა	35	2	1	1
ზომები	80X225	140X170	920X295	920X295
კვადრატულობა	1.8	2.4	27.1	39.8
ერთეულის ჯამი ფართი	63	84	27.1	39.8
გეგმა გაღებების ჩვენებით მ. 1:100		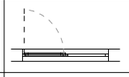	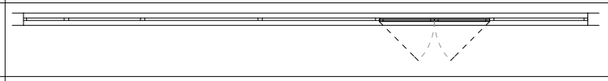	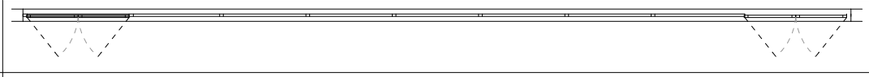
ნახაზი გაღებების ჩვენებით მ. 1:100	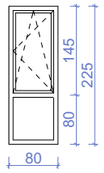	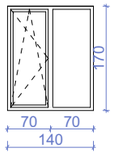	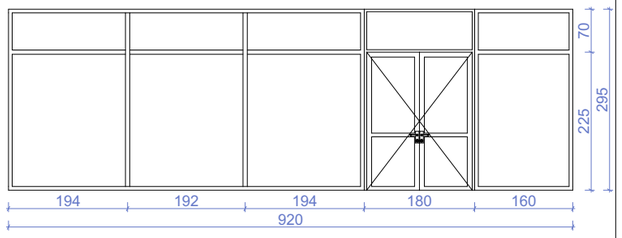	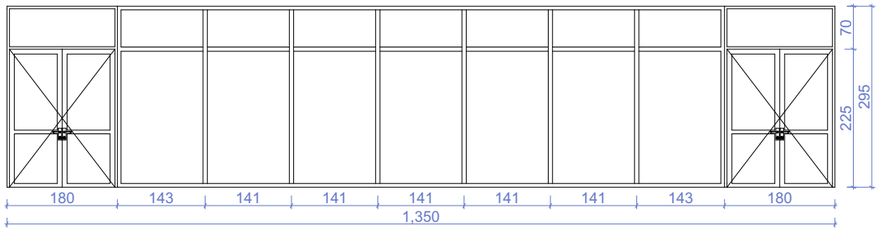

დასახელება	ვიტ-3	ვიტ-4	ვიტ-5	ვიტ-6	ვიტ-7
მასალა	შავი ფერის მატოვი ალუმინის ვიტრაჟი ნაწრთობი მინით	შავი ფერის მატოვი ალუმინის ვიტრაჟი ნაწრთობი მინით	მუქი ყავისფერი ფერის მეტალოპლასტმასის. ნაწრთობი მინით	მუქი ყავისფერი ფერის მეტალოპლასტმასის. ნაწრთობი მინით	მუქი ყავისფერი ფერის მეტალოპლასტმასის. ნაწრთობი მინით
რაოდენობა	2	2	21	21	7
ზომები	550X295	550X295	180X265	180X265	150X265
კვადრატულობა	16.2	10	4.8	4.8	4.0
ერთეულის ჯამი ფართი	32.4	20	100.8	100.8	28
გეგმა გაღებების ჩვენებით მ. 1:100	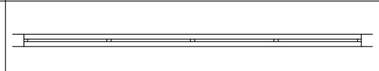				
ნახაზი გაღებების ჩვენებით მ. 1:100	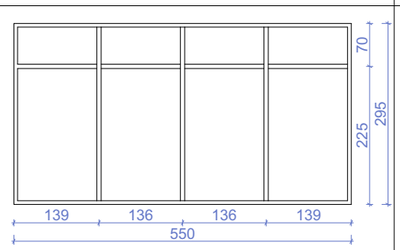	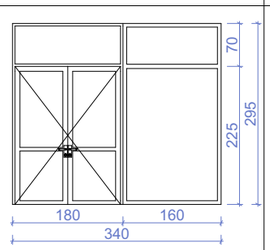	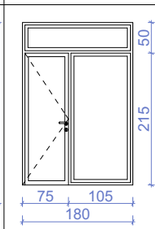	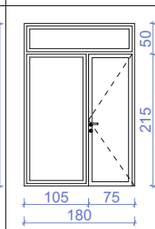	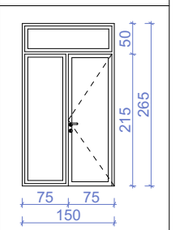

შენიშვნა: ზომები დაზუსტდეს ადგილზე, შემსრულებლის მიერ.

ნახაზის დასახელება:

კარ-ფანჯრის სპეციფიკაცია

ექსპლიკაცია:

თარიღი 01/20/2018წ.

კორექტირება

№	კორექტირება	თარიღი
1		
2		
3		
4		
5		
6		

პირობითი ნიშნები:

ნაკვეთის საზღვარი

ჭრილის ხაზი

არქიტექტურული ნიშანული

შენიშვნები

1. ნახაზში შეტანილი ყველა ცვლილება უნდა შეთანხმდეს პროექტის ავტორთან.
2. შენობის საპროექტო ნული (+0.00) ტოლია +..... აბსოლიტური ნიშნულის
3. პროექტში ყველა ზომა მოცემულია მილიმეტრებში.
4. პროექტი გაკეთებულია დამკვეთის მიერ მოტანილი ტოპოგეგმის დაშუქებზე.

მისამართი

ქ.თბილისი, დასახლება დიდი დიღომი, IIIმ/რ კორპ.№31-ის მიმდებარედ
საკ.კოდი: 01.10.08.005.048

პროექტის სახელწოდება

მრავალბინიანი საცხოვრებელი სახლის არქიტექტურული პროექტი

სტადია	პროექტი	არ
თანამდებობა	ბვაარი	ხელმოწერა
დირექტორი	ბ. ბენდელიანი	
არქიტექტორი	ი. ბოგოხია	
არქიტექტორი	დ. კომახიძე	
შესრულა	დ. კომახიძე	

საპროექტო ლოგო მისამართი

BIJI ARCHITECTURE
BIJI ARCHITECTURE
ქ. თბილისი შავთველის №1
TEL:
595 55-35-74
599 75-28-88

დაკვეთა №		
სტადია	პროექტი	მასშტაბი
ფორმატი	ფურცლები	1:100
A-3	A-401	05.10.2018 წ.

კვანძი №1 მ. 1:20

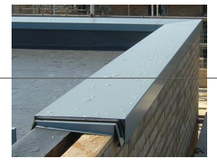

კვანძი №2 მ. 1:20

კვანძი №3 მ. 1:20

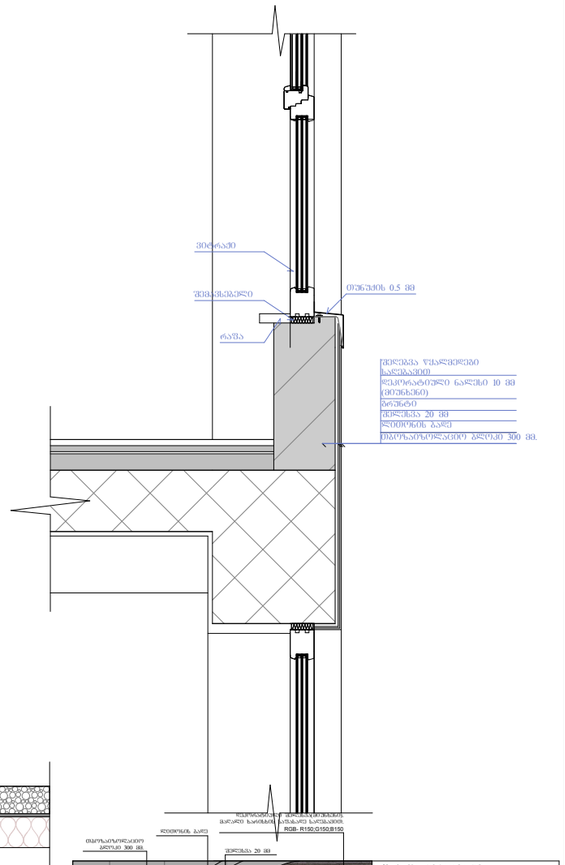

კვანძი №5 მ. 1:25

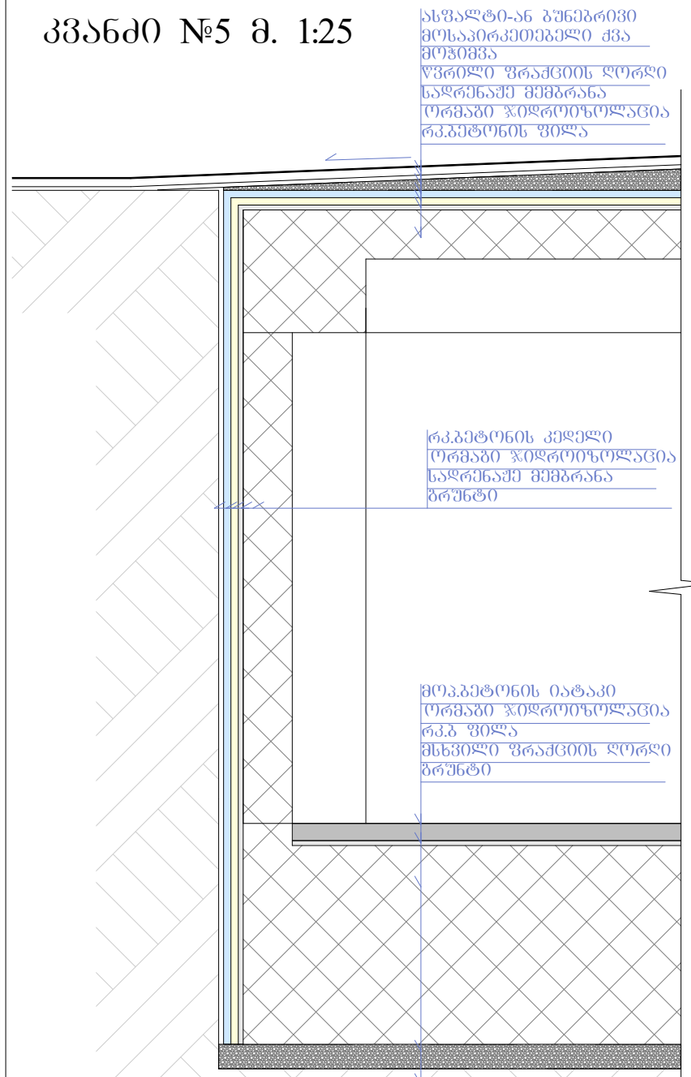

კვანძი №4 მ. 1:10

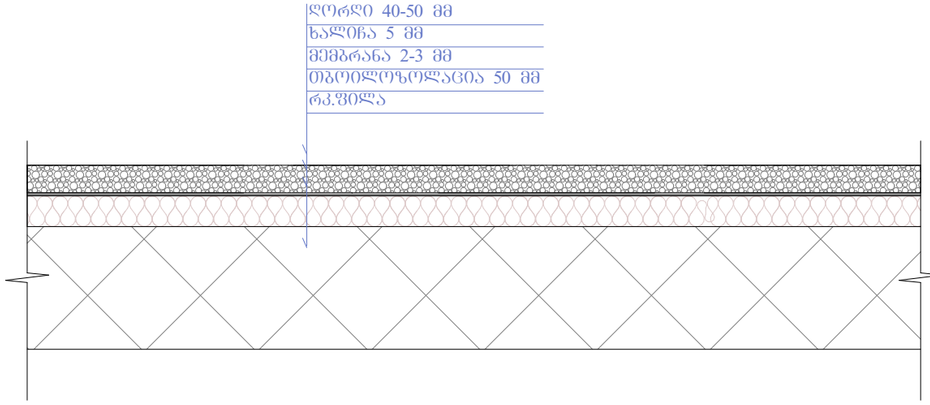

კვანძი №6 მ. 1:20

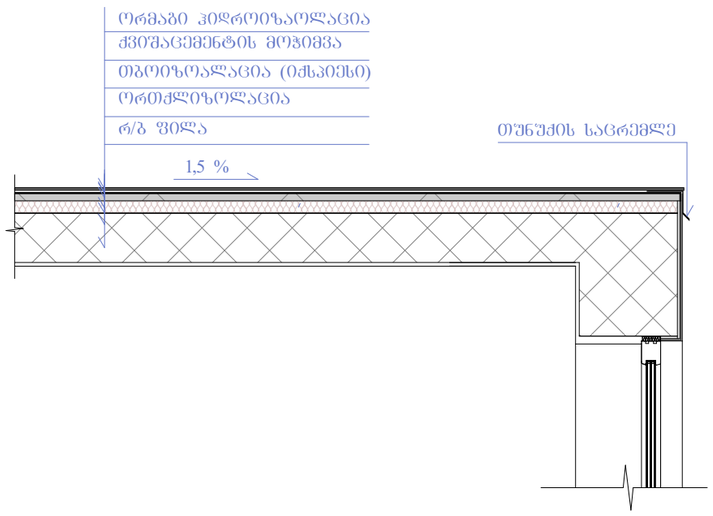

Ш-4 შპატშრიანი ლესვა
RGB- R150;G150;B150

Ш-3 შპატშრიანი ლესვა
RGB- R175;G162;B114

Ш-2 შპატშრიანი ლესვა
RGB- R251;G251;B251

Ш-1 შპატშრიანი ლესვა
RGB- R74;G74;B74

ნახაზის დასახელება:

ექსპლიკაცია:

თარიღი 01/20/2018წ.

კორექტირება

№	კორექტირება	თარიღი
1		
2		
3		
4		
5		
6		

პირობითი ნიშნები:

ნაკვეთის საზღვარი

ჭრილის ხაზი

არქიტექტურული ნიშნული

შენიშვნები

1. ნახაზში შეტანილი ყველა ცვლილება უნდა შეთანხმდეს პროექტის ავტორთან.
2. შენობის საარეტატო ნული (+0.00) ტოლია +..... აბსოლიტური ნიშნულის.
3. პროექტში ყველა ზომა მოცემულია მილიმეტრებში.
4. პროექტი გაკეთებულია დამკვეთის მიერ მოტანილი ტოპოგეგმის დაფუძველზე.

მისამართი

ქ.თბილისი, დასახლება დიდი დიღომი, IIIმ/რ კორპ.№31-ის მიმდებარედ
საკ.კოდი: 01.10.08.005.048

პროექტის სახელწოდება

მრავალბინიანი საცხოვრებელი სახლის არქიტექტურული პროექტი

სტადია	პროექტი	არ
თანაავტორი	გვარი	ხელმოწერა
დირექტორი	გ. გენდლიანი	
არქიტექტორი	ი. გოგოხია	
არქიტექტორი	დ. კომახიძე	
შესრულა	დ. კომახიძე	
საპროექტო ლოგო		მისამართი

BIJI ARCHITECTURE
BIJI ARCHITECTURE
ქ. თბილისი შავთველის №1
TEL: 595 55-35-74 599 75-28-88

დაკვეთა №		
სტადია	პროექტი	მასშტაბი
ფორმატი	ფურცელი	1:100
A-3	A-403	05.10.2018 წ.