ARCHICAD EDUCATION VERSION

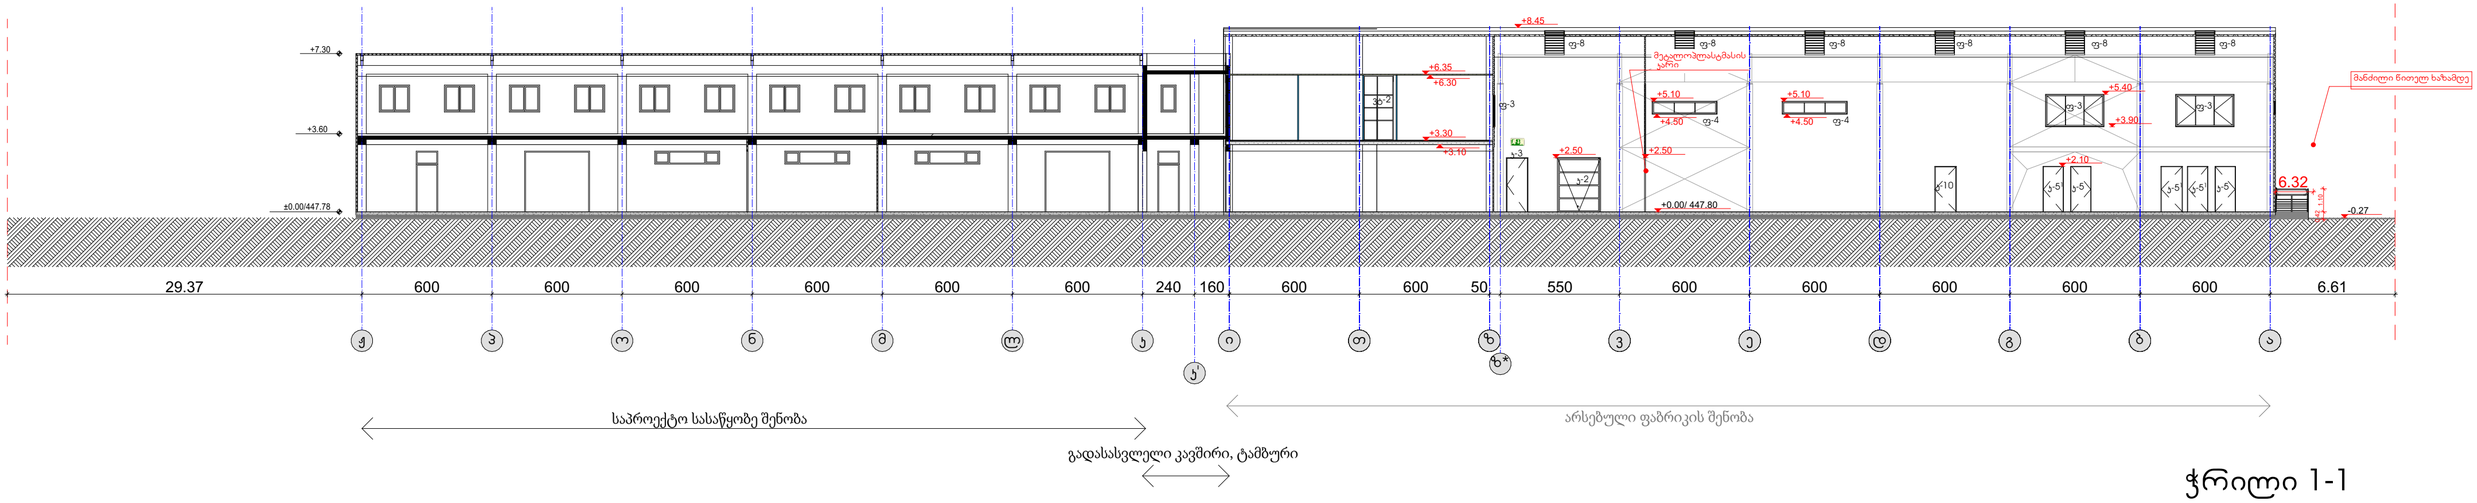

ჭრილი 1-1

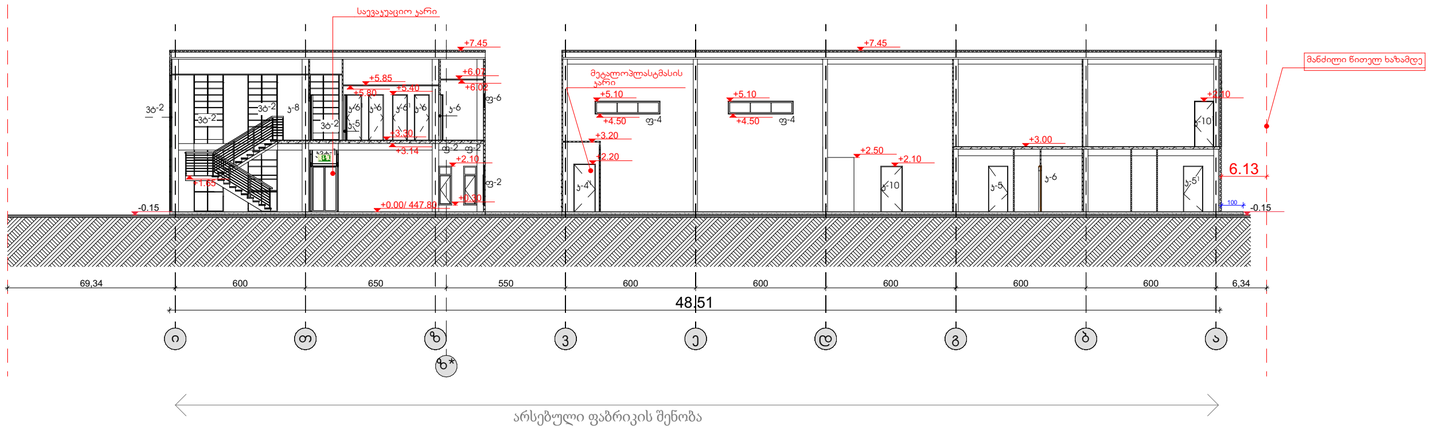

ჭრილი 2-2

მთ. არქიტექტორი	ი. ვაჩეიშვილი	ქ. თბილისი, კაიროს ქ. # 81 მიმდებარე მიწის ნაკვეთი		არქიტექტურული ნაწილი		A-103
	ი. ვაჩეიშვილი	საკადასტრო კოდი 01.19.22.011.012		ჭრილები		
Tel: 599 153 006	irakli.vacheishvili@gmail.com	ტექსტილის ფაბრიკა, სასაწყობე შენობა	2019 წ.	A2	მ 1/200	

ARCHICAD EDUCATION VERSION

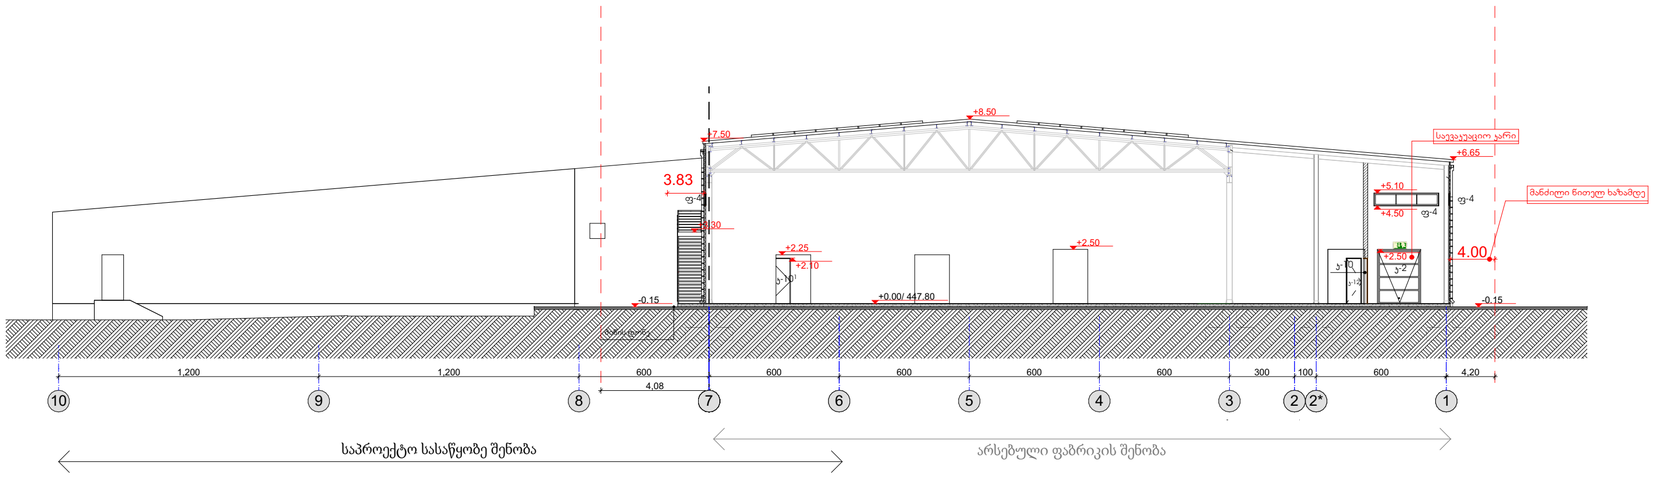

ჭრილი3-3

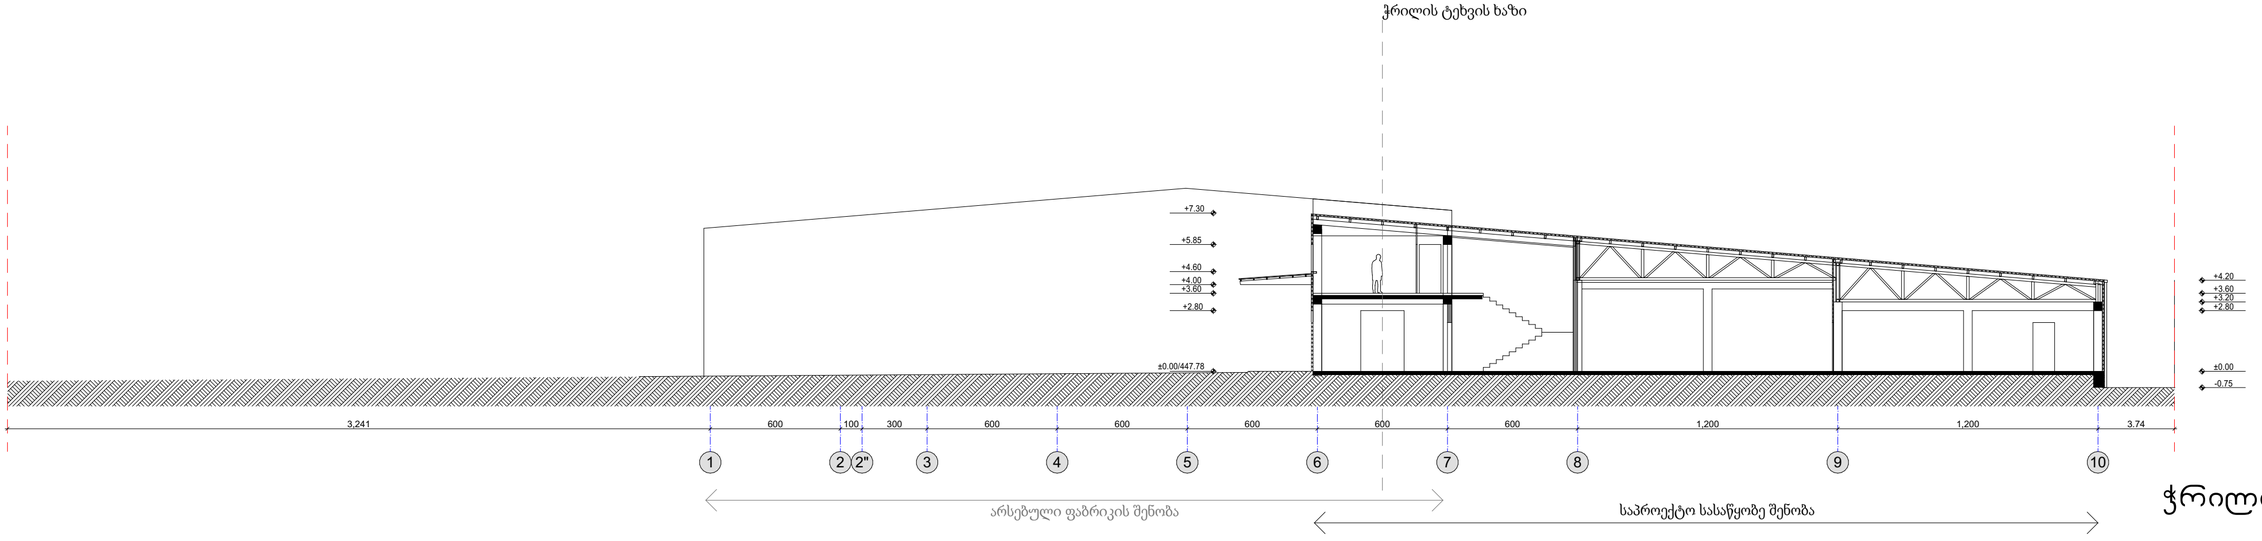

ჭრილი 4-4

მთ. არქიტექტორი	ი. ვაჩეიშვილი	ქ. თბილისი, კაიროს ქ. # 81 მიმდებარე მიწის ნაკვეთი	არქიტექტურული ნაწილი		A-103
	ი. ვაჩეიშვილი	საკადასტრო კოდი 01.19.22.011.012	ჭრილები		
Tel: 599 153 006	irakli.vacheishvili@gmail.com	ტექსტილის ფაბრიკა, სასაწყობე შენობა	2019 წ.	A2	მ 1/200

ARCHICAD EDUCATION VERSION

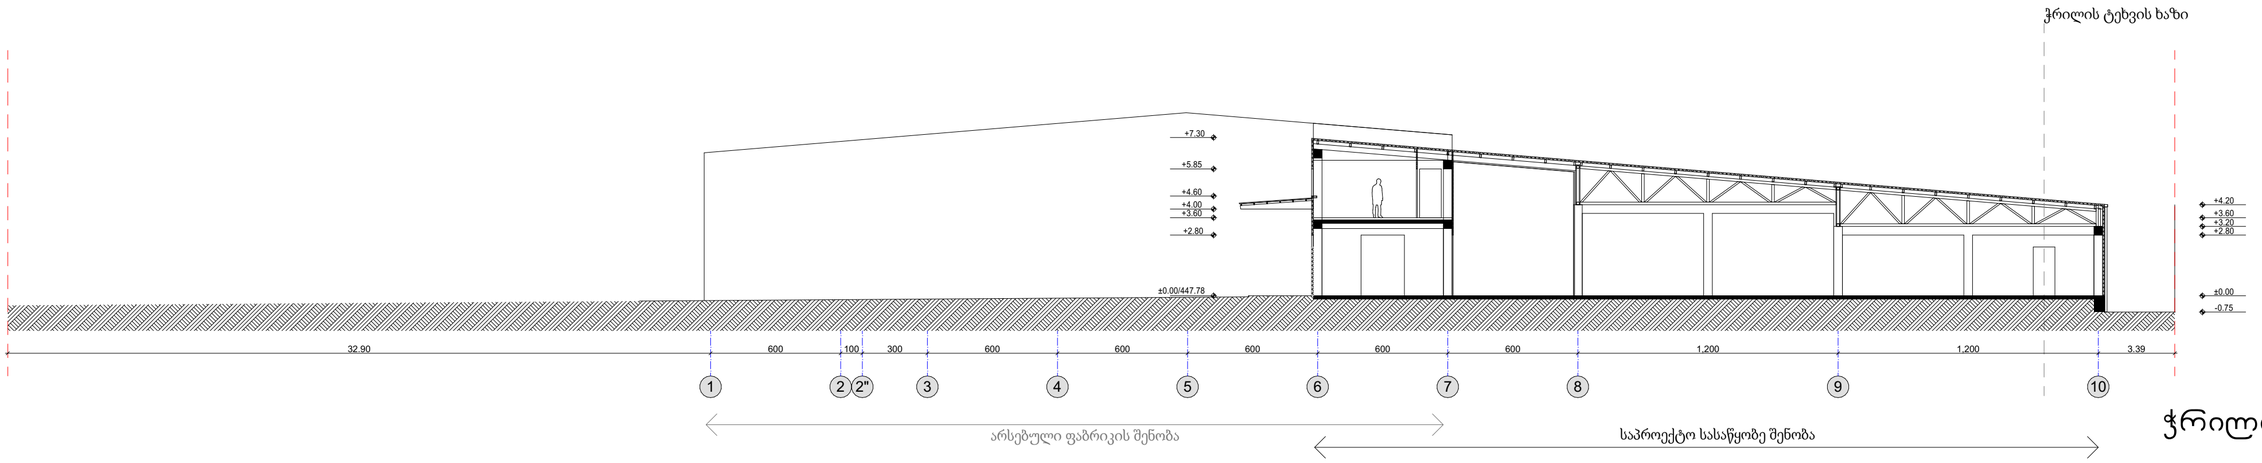

ჭრილი 5-5

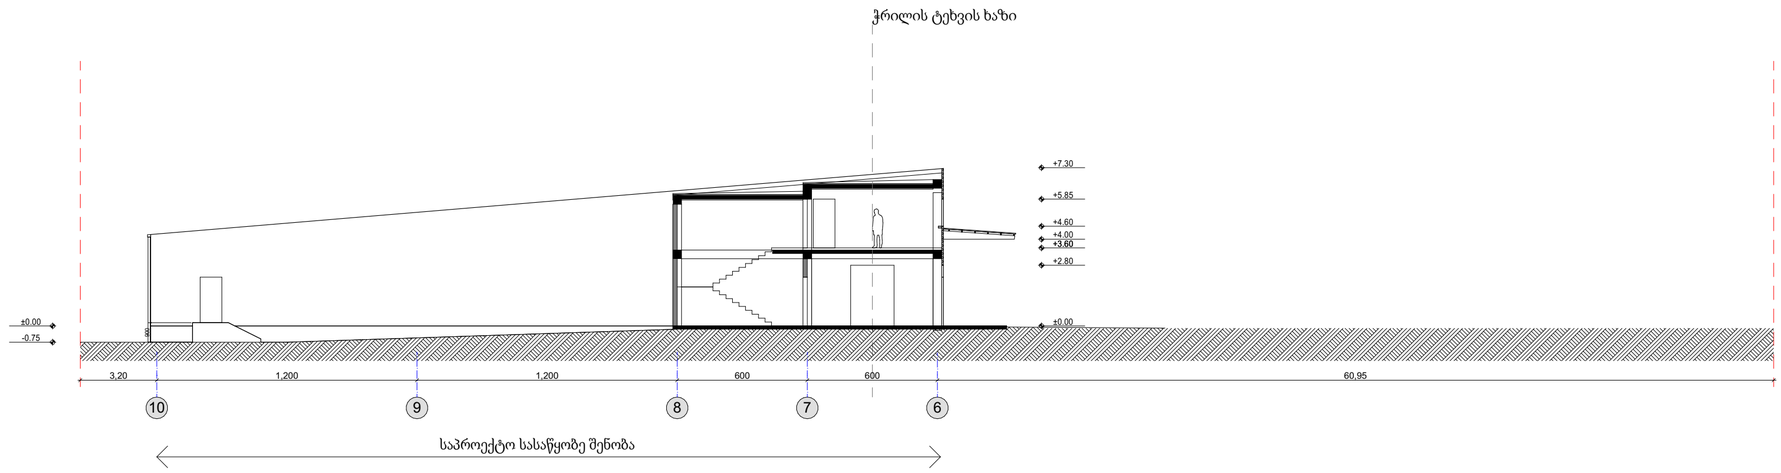

ჭრილი 6-6

მთ. არქიტექტორი	ი. ვაჩეიშვილი	ქ. თბილისი, კაიროს ქ. # 81 მიმდებარე მიწის ნაკვეთი			არქიტექტურული ნაწილი	A-103
	ი. ვაჩეიშვილი	საკადასტრო კოდი 01.19.22.011.012			ჭრილები	
Tel: 599 153 006	irakli.vacheishvili@gmail.com	ტექსტილის ფაბრიკა, სასაწყობე შენობა	2019 წ.	A2	მ 1/200	