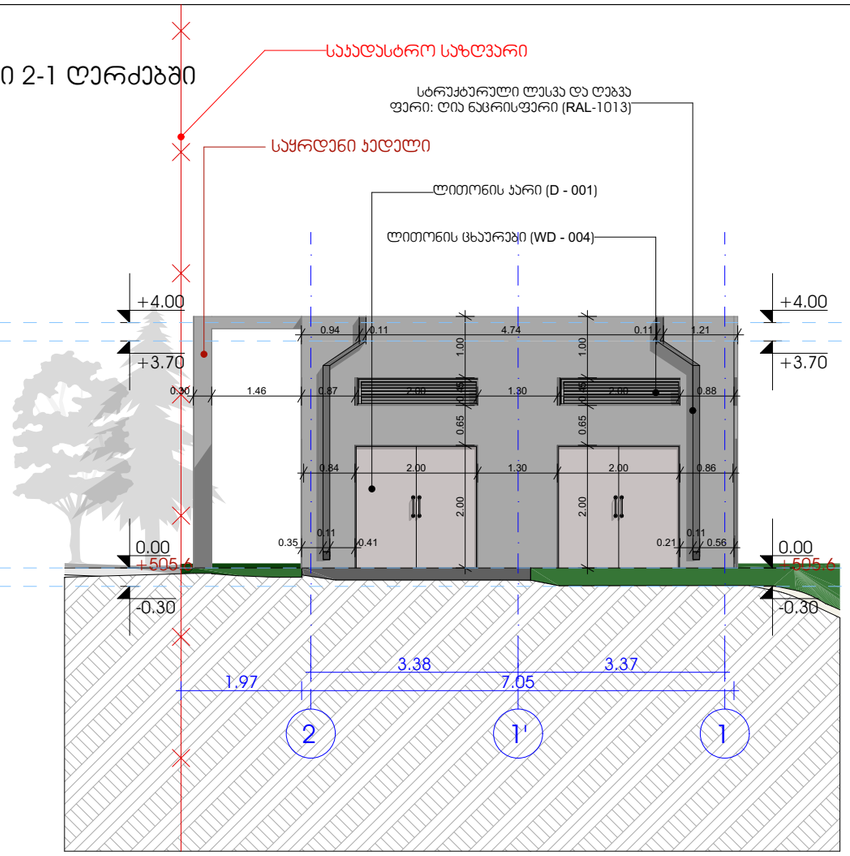
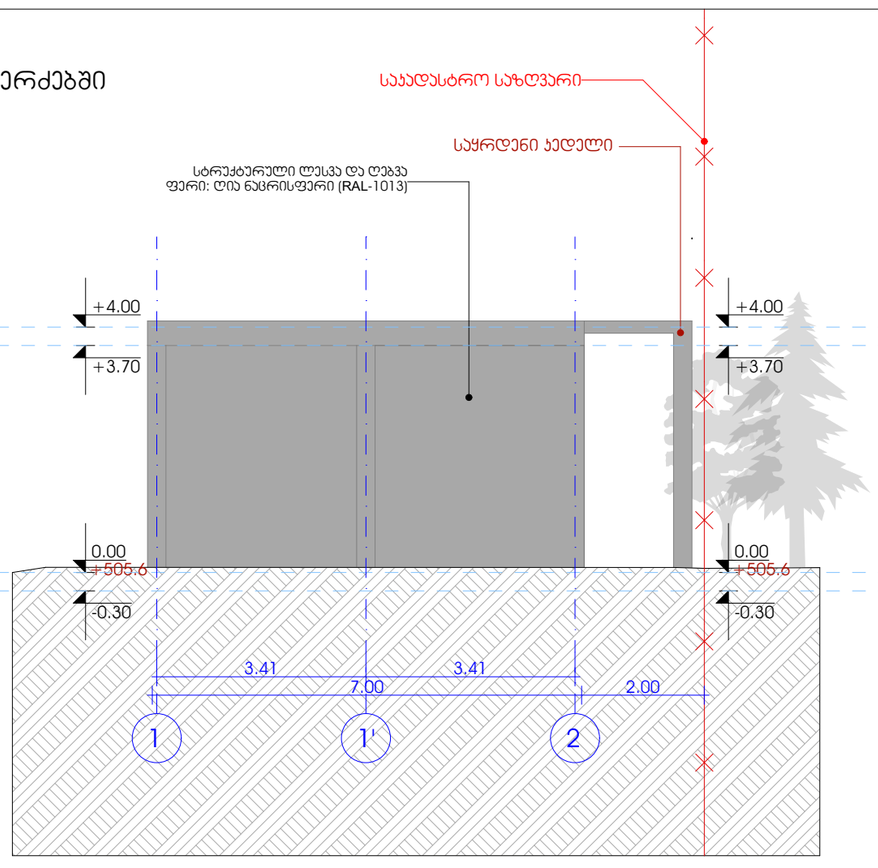
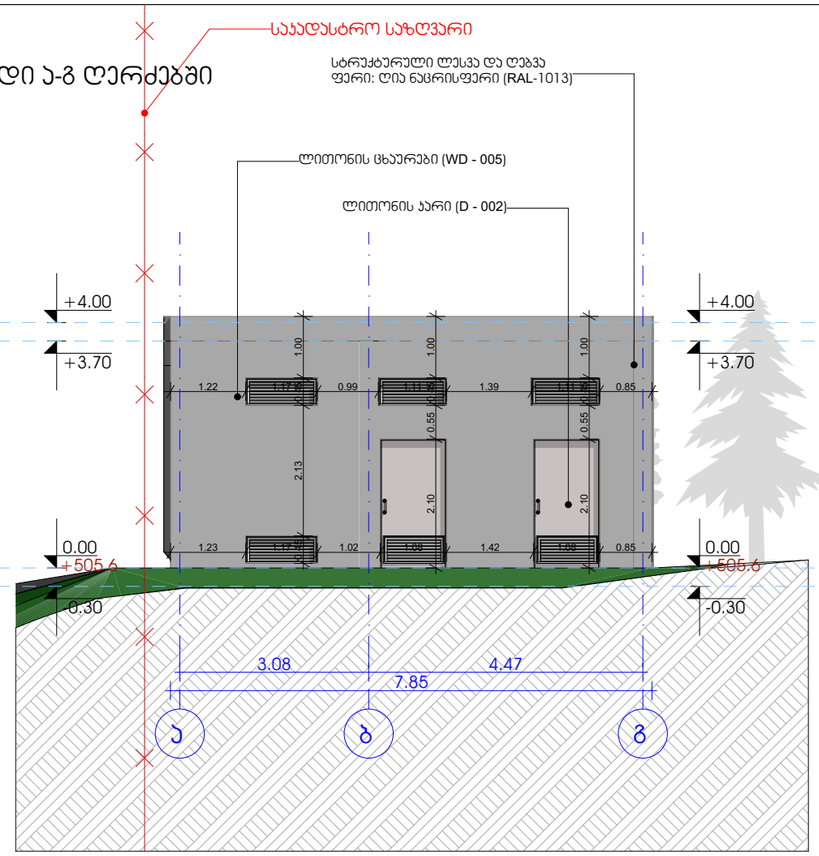
ფასადი 2-1 ღერძებში




ფასადი 1-2 ღერძებში



ფასადი ა-გ ღერძებში



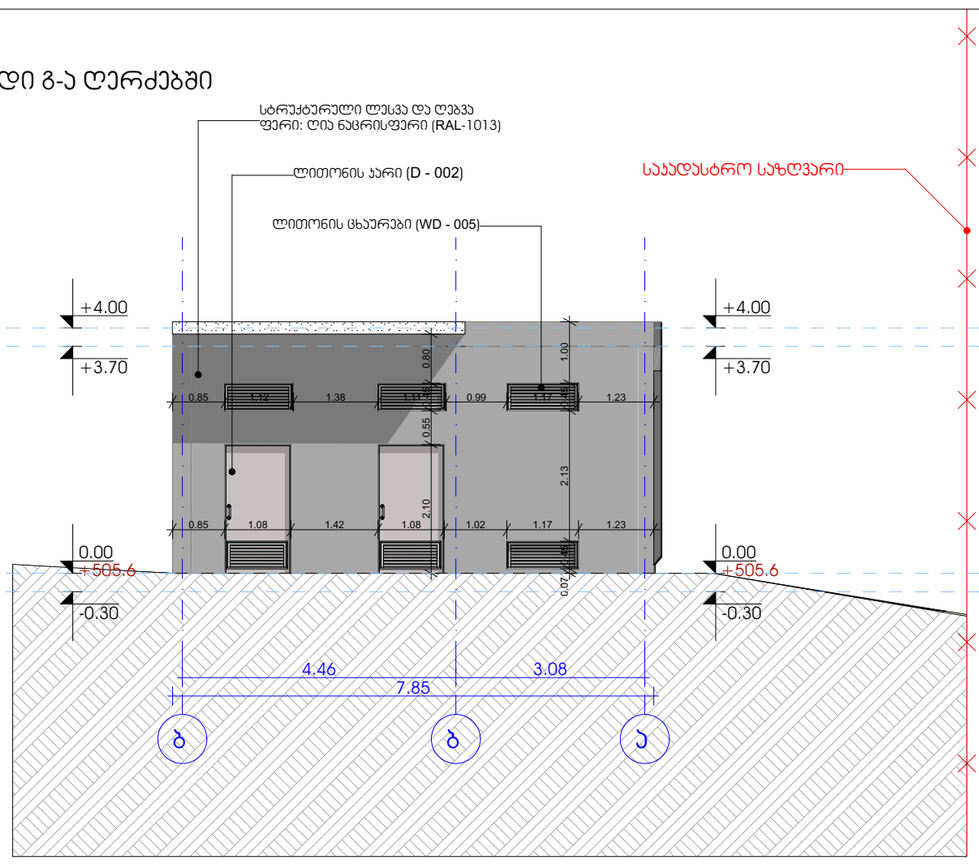ფასადი გ-ა ღერძებში



მიდამო

არქიტექტურა & დიზაინი

პროექტის დასახელება:

თელასის სპორტნაგებობორო და დანდგარის შენობა

ექსპლიკაცია

შენიშვნები და სიმბოლოები

საყრდენი საზღვარი

იაბაის ნიშნული

ჭრილის ხაზი

ღერძის ხაზი

ნახაზის დასახელება

ფასადი 2-1 ღერძებში
ფასადი 1-2 ღერძებში
ფასადი ა-გ ღერძებში
ფასადი გ-ა ღერძებში

მასშტაბი 1:100

საავტორო ჯგუფი:

არქ. გ. ჯყონია

არქ. გ.სამხარაძე

არქ. ბ. ბალიაშვილი

არქ. ა.ჩიქოვანი


არქ. დ.დანელია

თარიღი 21.05.2020


ფურცელი

გვ.რაოდ. | გვერდი

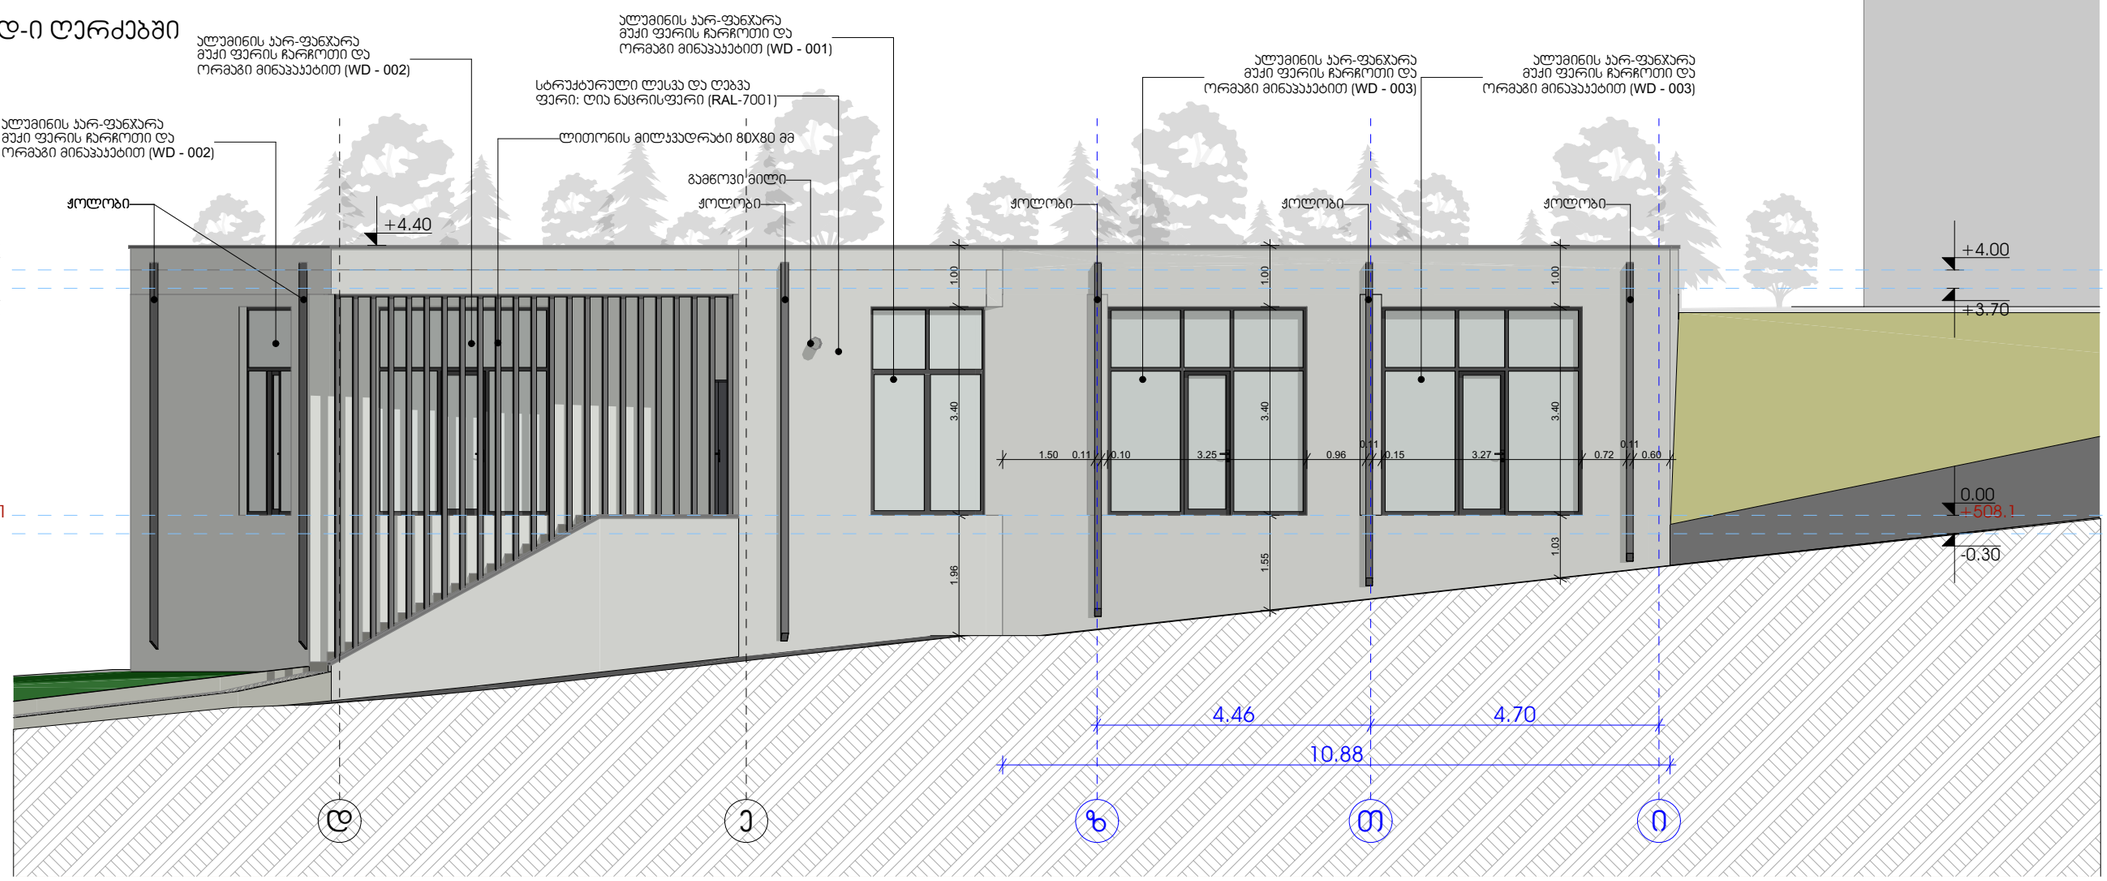ფასადი დ-ი ღერძებში



ფასადი 5-3 ღერძებში

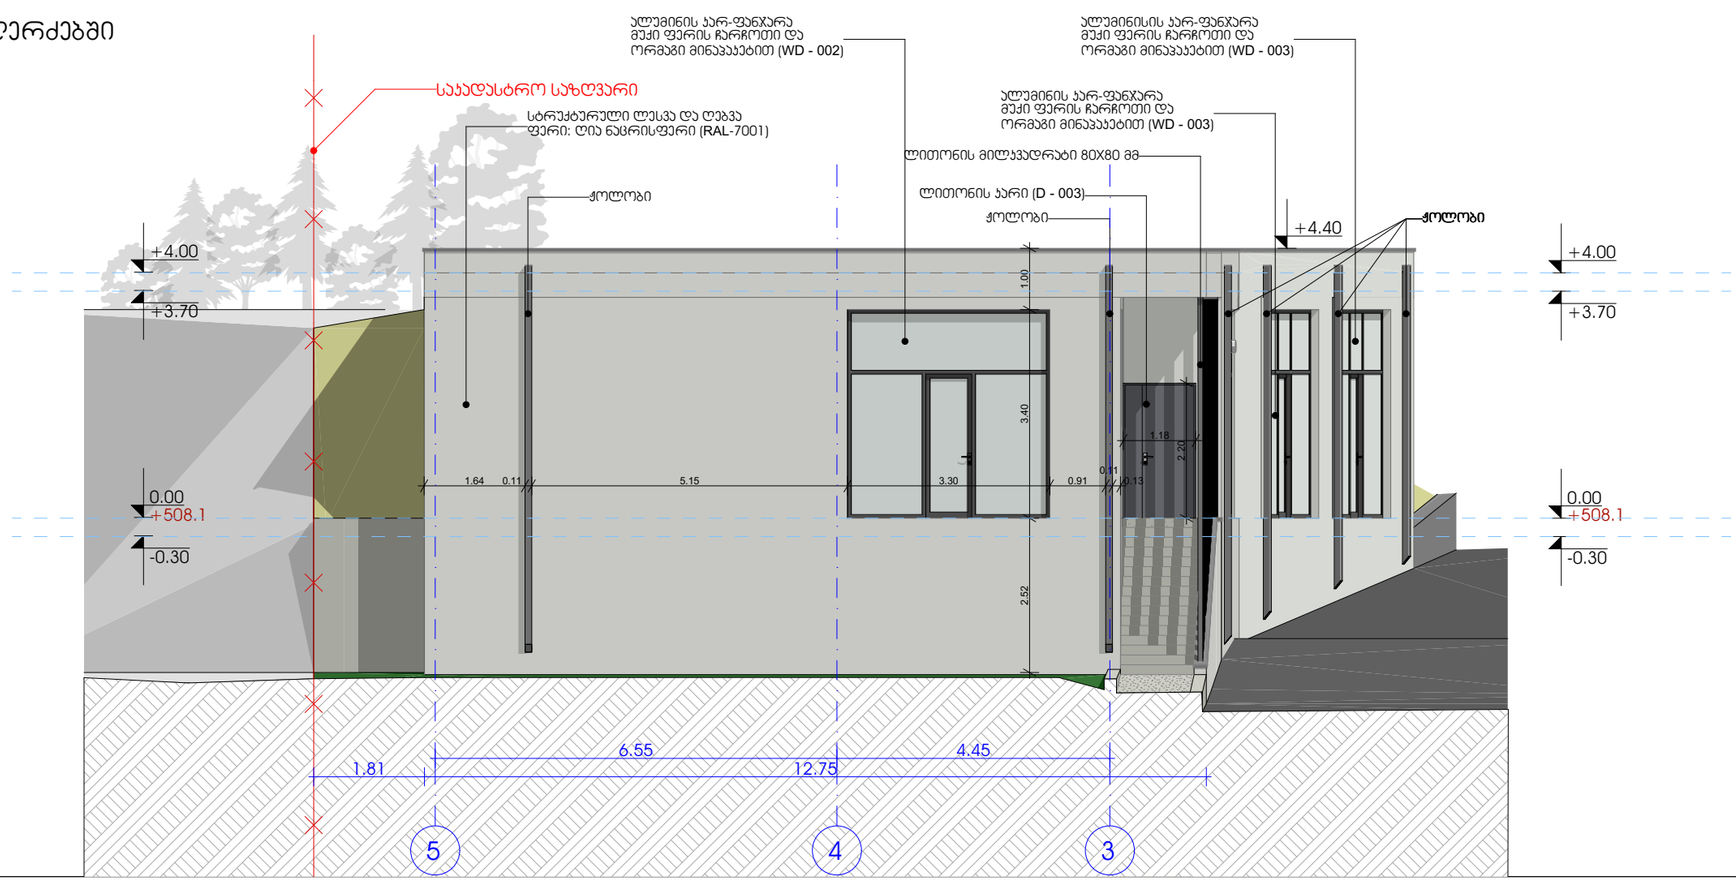

მიდამო

არქიტექტურა & დიზაინი

პროექტის დასახელება:

თელასის სატრანსფორმატორო და დანლგარის შენობა

ექსპლიკაცია

შენიშვნები და სიმბოლოები

საპადასტრო საზღვარი

იატაკის ნიშნული

ჭრილის ხაზი

ღერძის ხაზი

ნახაზის დასახელება

ფასადი დ-ი ღერძებში
ფასადი 5-3 ღერძებში

მასშტაბი 1:100

საავტორო ჯგუფი:

არქ. გ. ჭყონია

არქ. გ.სამხარაძე

არქ. ბ. ბალიაშვილი

არქ. ა.ჩიქოვანი











არქ. დ.დვალია

თარიღი 21.05.2020















ფურცელი

გვ.რაოდ. | გვერდი

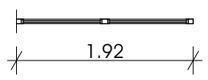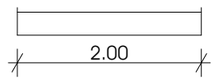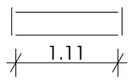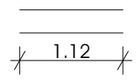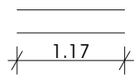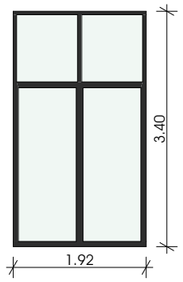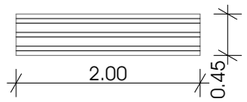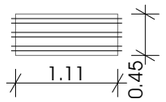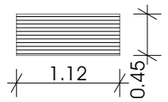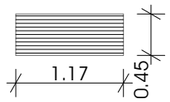ფანჯრების სპეციფიკაცია

დასახელება	WD - 001	WD - 004	WD - 005	WD - 005	WD - 005
რაოდენობა	1	2	2	2	4
სიგანეXსიმაღლე	1.92×3.40	2.00×0.45	1.11×0.45	1.12×0.45	1.17×0.45
გეგმა					
წინხედი					

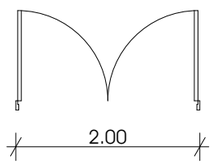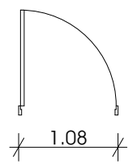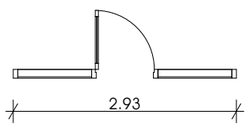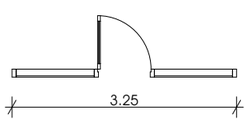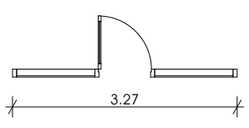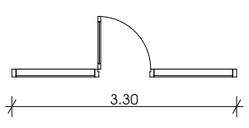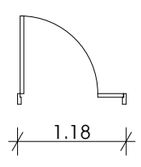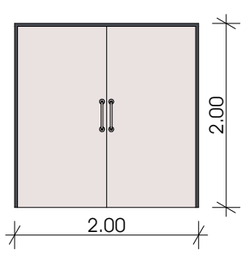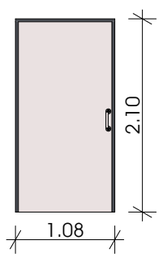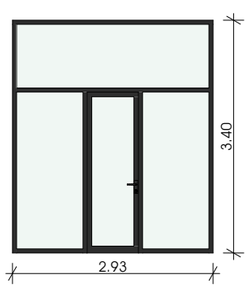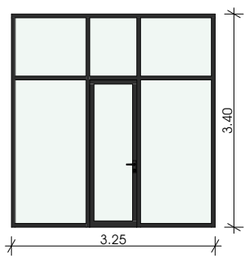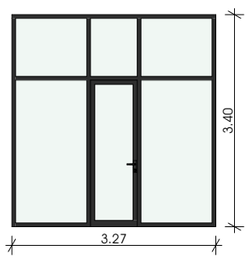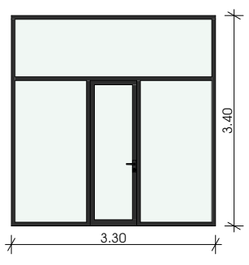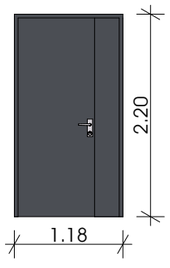ჯარების სპეციფიკაცია

დასახელება	D - 001	D - 002	D - 003	D - 004	D - 005	D - 006	D - 007
რაოდენობა	2	4	1	1	1	1	1
სიგანეXსიმაღლე	2.00×2.00	1.08×2.10	2.93×3.40	3.25×3.40	3.27×3.40	3.30×3.40	1.18×2.20
გეგმა							
წინხედი							

მიდამო

არქიტექტურა & დიზაინი

პროექტის დასახელება:

თელასის სატრანსფორმატორო და დანლაგარის შენობა

ექსპლიკაცია

შენიშვნები და სიმბოლოები

საპატრასტრო საზღვარი

იატაკის ნიშნული

ჭრილის ხაზი

ღერძის ხაზი

ნახაზის დასახელება

ჯარ-ფანჯრის სპეციფიკაცია

მასშტაბი 1:0.67

საავტორო ჯგუფი:

არქ. გ. ჭყონია

არქ. გ.სამხარაძე

არქ. ბ. ბალიაშვილი

არქ. ა.ჩიქოვანი

არქ. დ.დანელია

თარიღი 21.05.2020

ფერცელი

გვ.რაოდ. | გვერდი