ფასადი 1-3 ღერძებს შორის

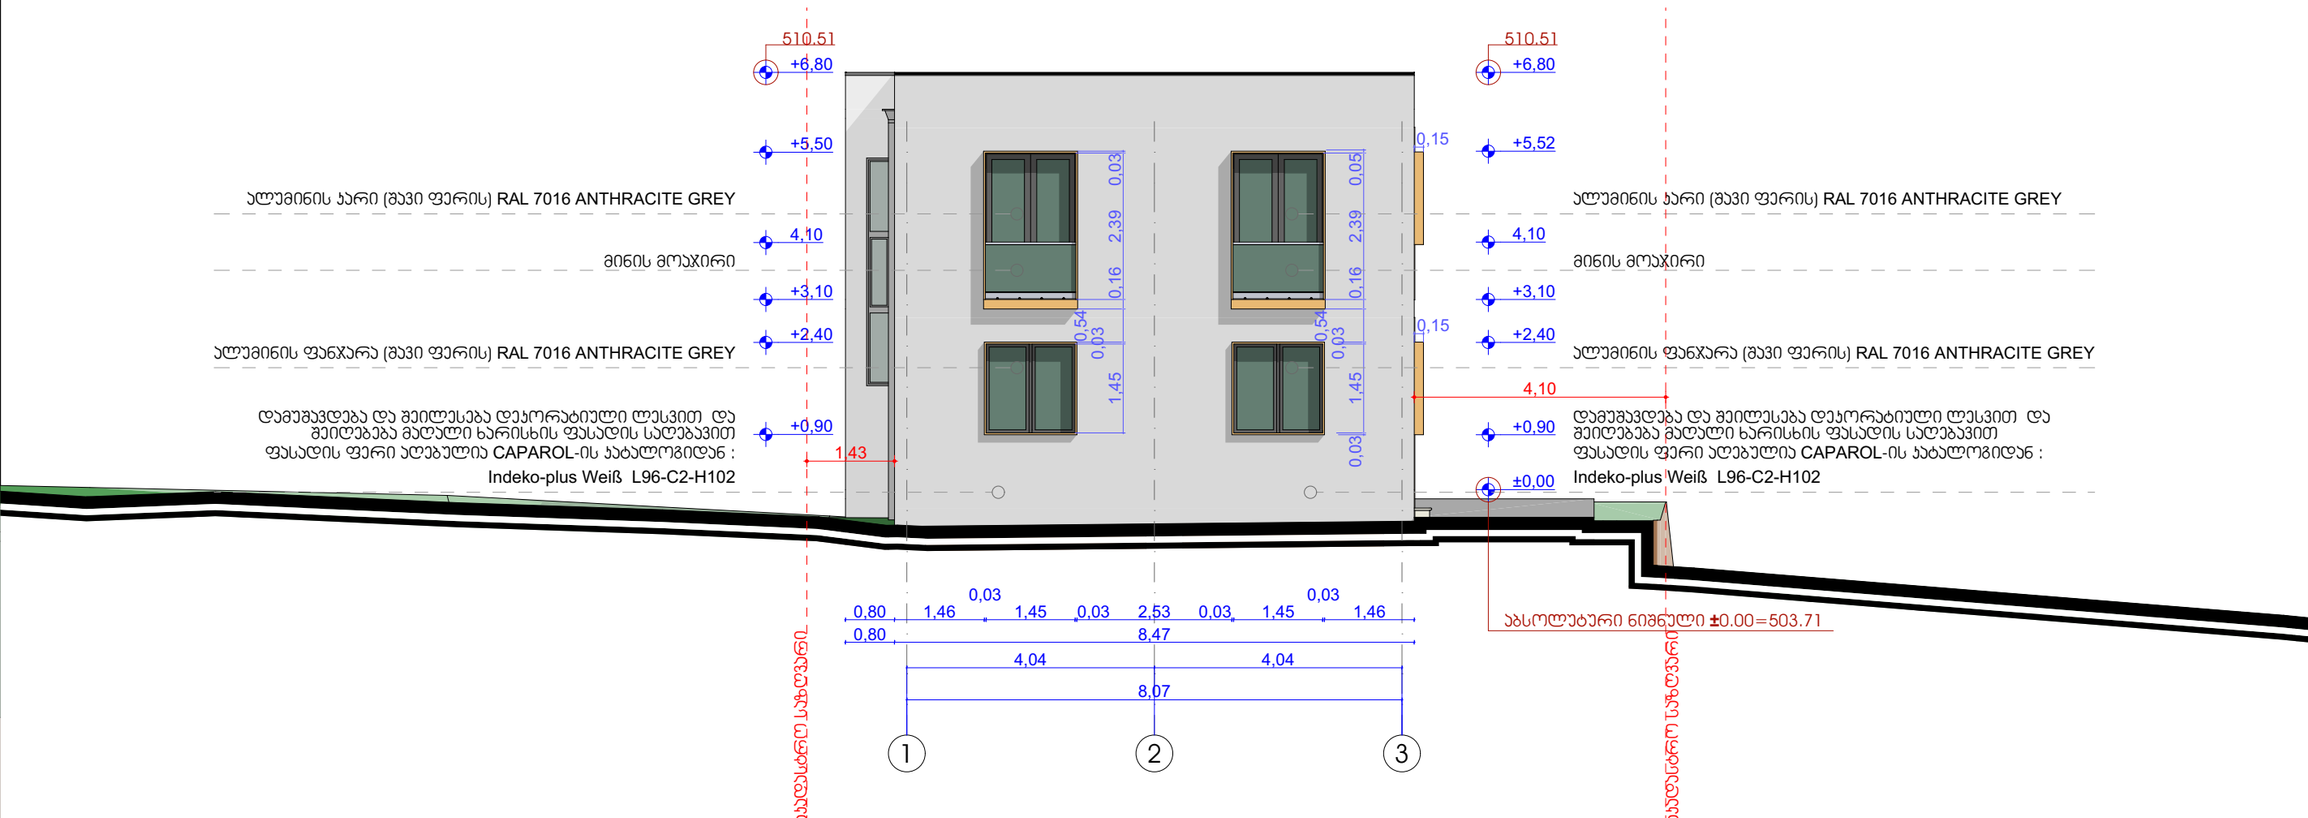

ფასადი 3-1 ღერძებს შორის

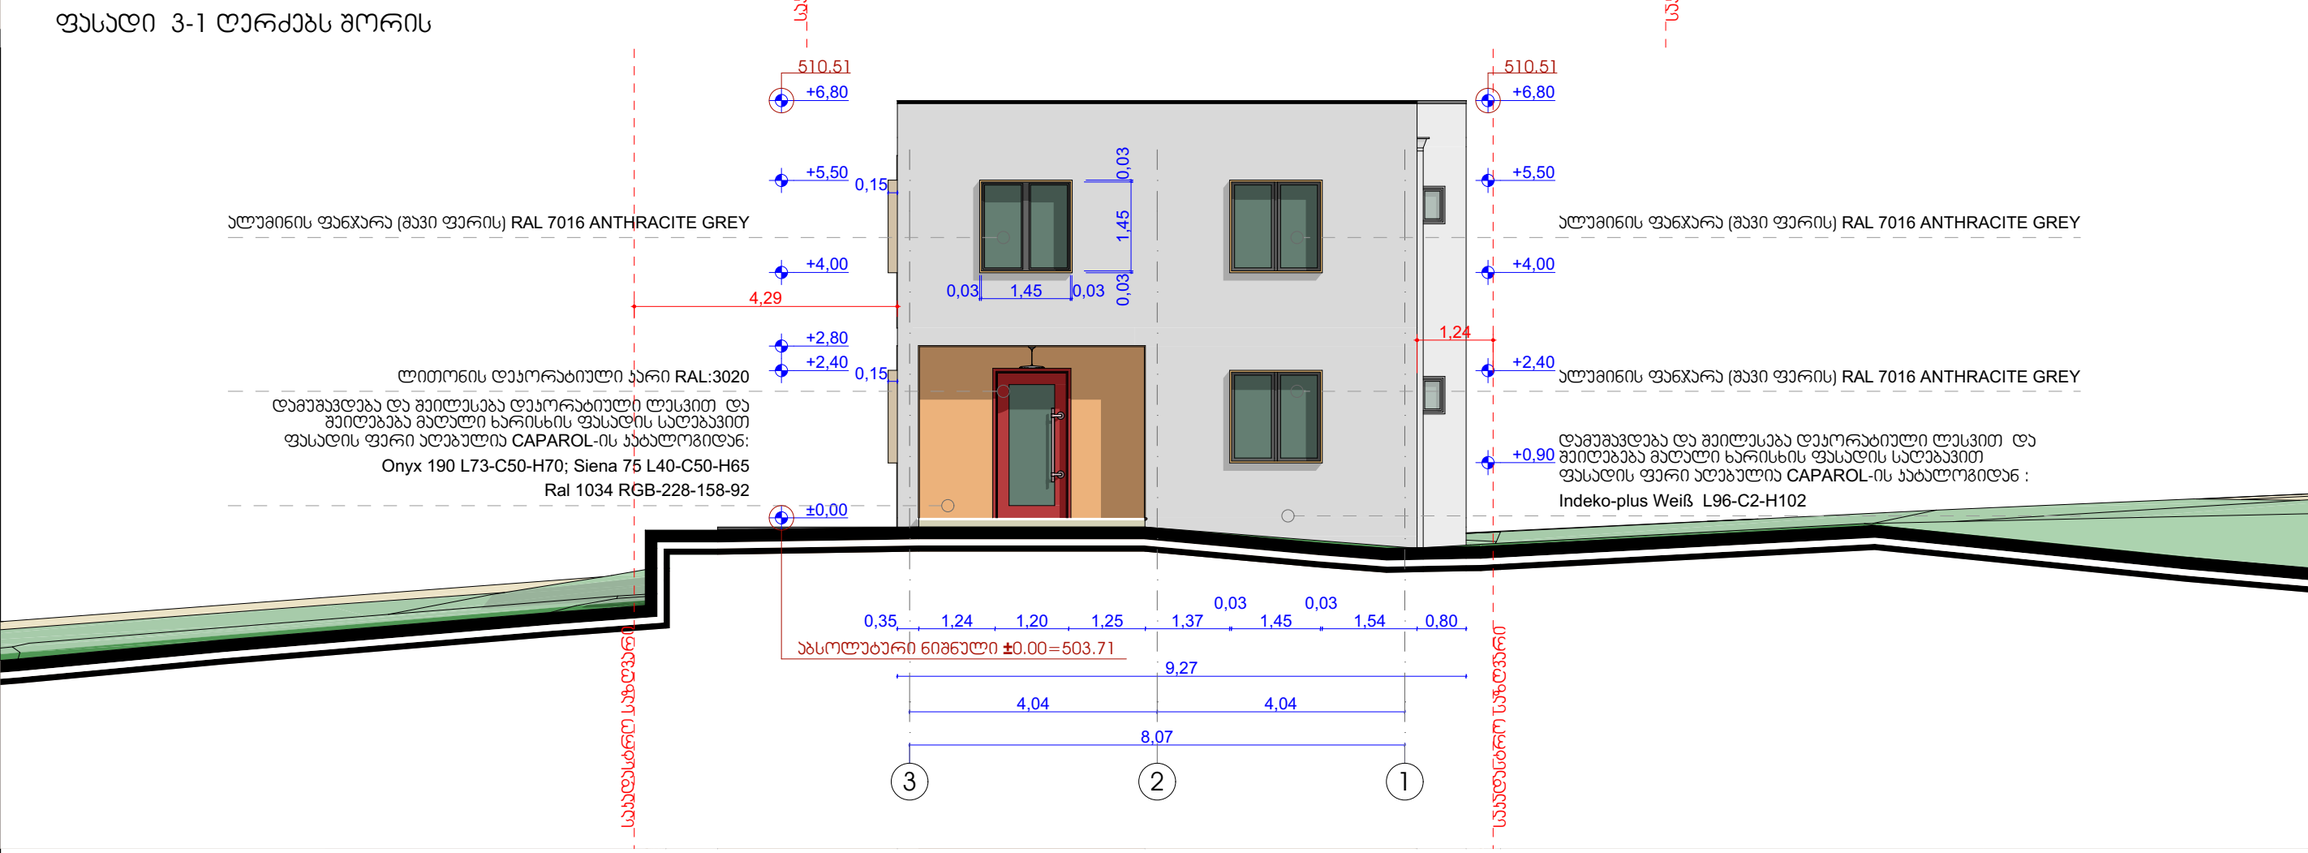

G-Art
ARCHITECTURE&DESIGN

ინფორმაცია დამკვეთის შესახებ

დამკვეთი:

შ.პ.ს. "მალგიო"

მისამართი:

ქ.თბილისი,სოფელი დიღომი, დიდი დიღომი
საკადასტრო კოდი: № 01.72.14.069.038

6	თარიღი 6 ველური 6
5	თარიღი 5 ველური 5
4	თარიღი 4 ველური 4
3	თარიღი 3 ველური 3
2	თარიღი 2 ველური 2
1	თარიღი 1 ველური 1
შენიშვნა:	თარიღი ველური
შესრულა:	შესრული 1

მასშტაბი 1:100

თანამდებობა:

დირექტორი: გიორგი ხუციშვილი

არ.პატრონი: გიორგი ხუციშვილი

თანაავტორი: მაკა შელეჯიძე

სათაური:

ფასადი 1-3 ღერძებს შორის
ფასადი 3-1 ღერძებს შორის

ფურცელი №	ფურცლები №
---	---

A3

ფასადი დ-ა ღერძებს შორის



ფასადი დ-ა ღერძებს შორის

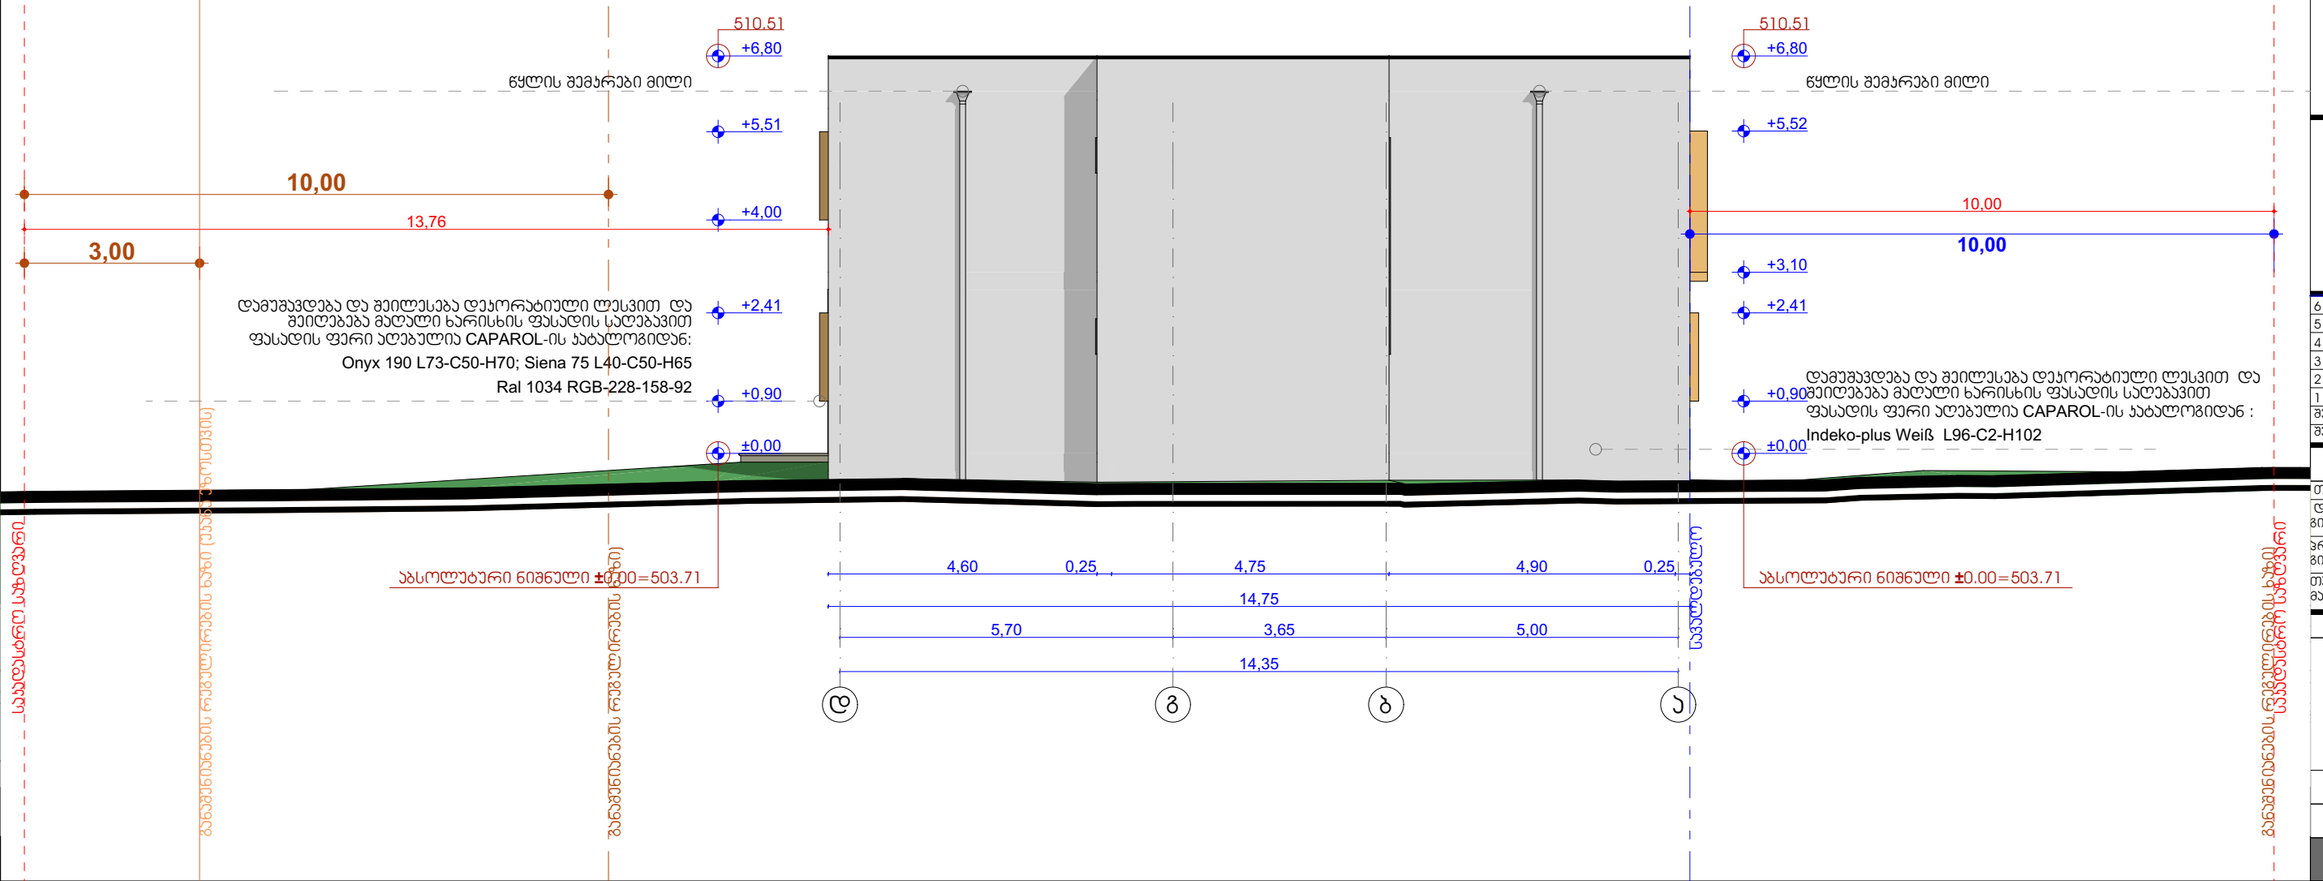

G-Art
ARCHITECTURE&DESIGN

ინფორმაცია დამკვეთის შესახებ

დამკვეთი:

შ.პ.ს. "მალგიო"

მისამართი:

ქ.თბილისი,სოფელი დიღომი, დიდი დიღომი
საკადასტრო კოდი: № 01.72.14.069.038

6	თარიღი 6 აღწერა 6
5	თარიღი 5 აღწერა 5
4	თარიღი 4 აღწერა 4
3	თარიღი 3 აღწერა 3
2	თარიღი 2 აღწერა 2
1	თარიღი 1 აღწერა 1
შენიშვნა:	თარიღი აღწერა
შესრულა:	შესრულა 1

მასშტაბი 1:100

თანადებობა:

დირექტორი: გიორგი ხუციშვილი

არ.პეტორი: გიორგი ხუციშვილი

თანაავტორი: მაია მელაძე

სათაური:

ფასადი ა-დ ღერძებს შორის
ფასადი დ-ა ღერძებს შორის

ფურცელი №	ფურცლები №
---	---

A3