გენერალური გეგმა მასშ. 1:500

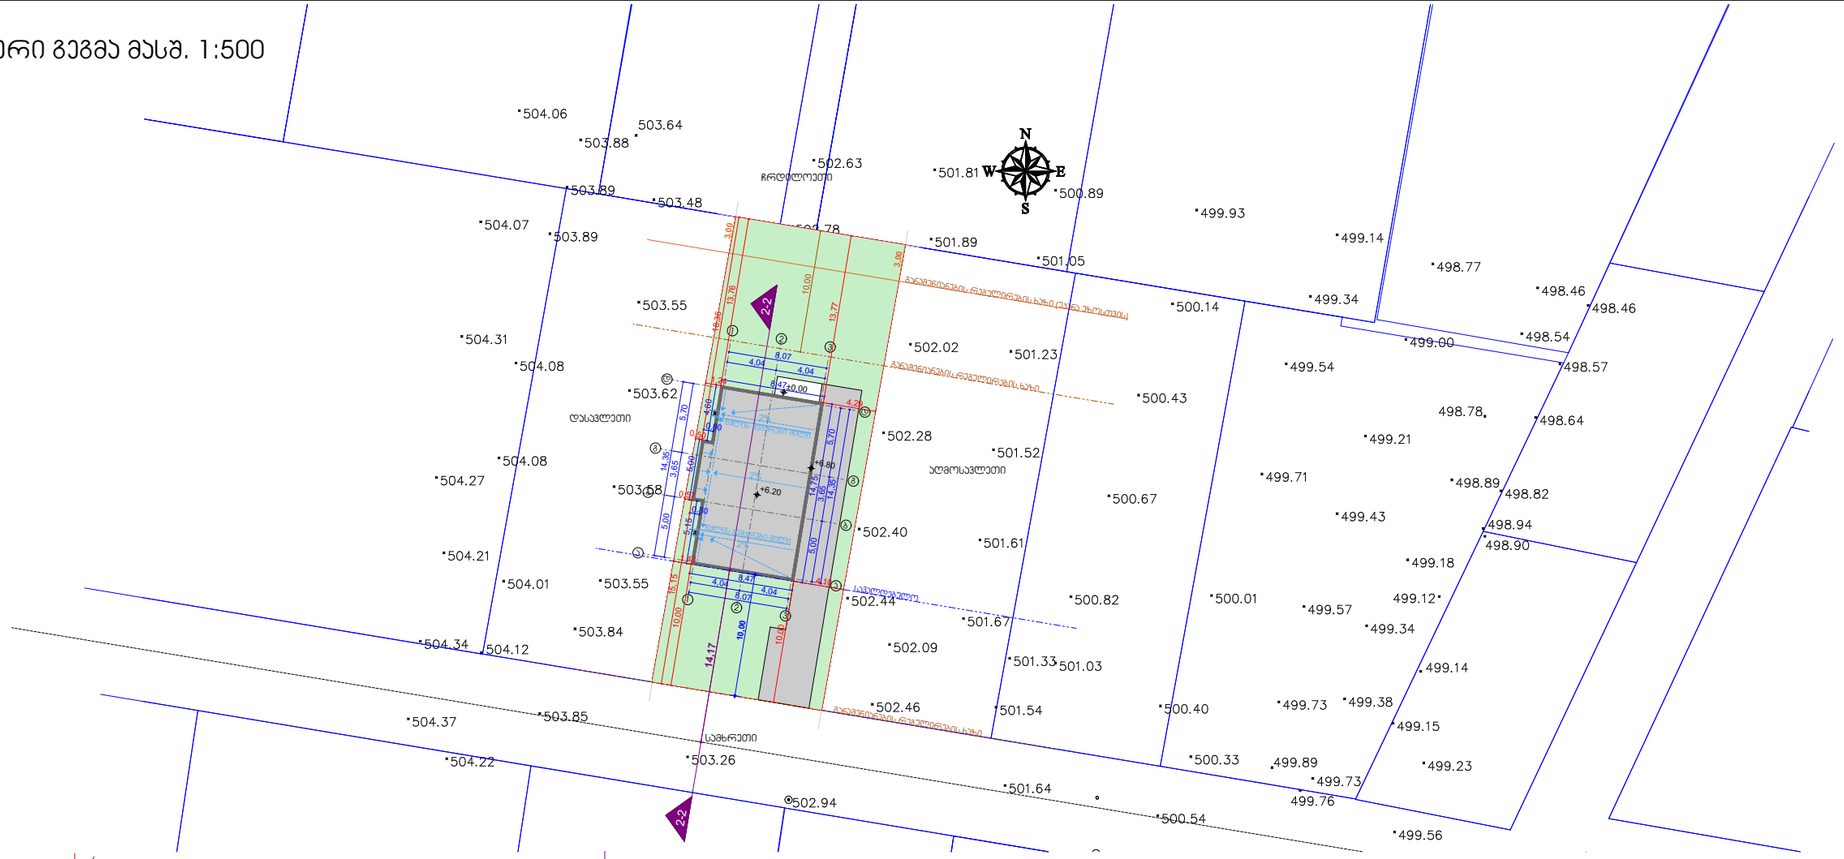

ჭრილი 2-2 ა-დ ღერძებს შორის

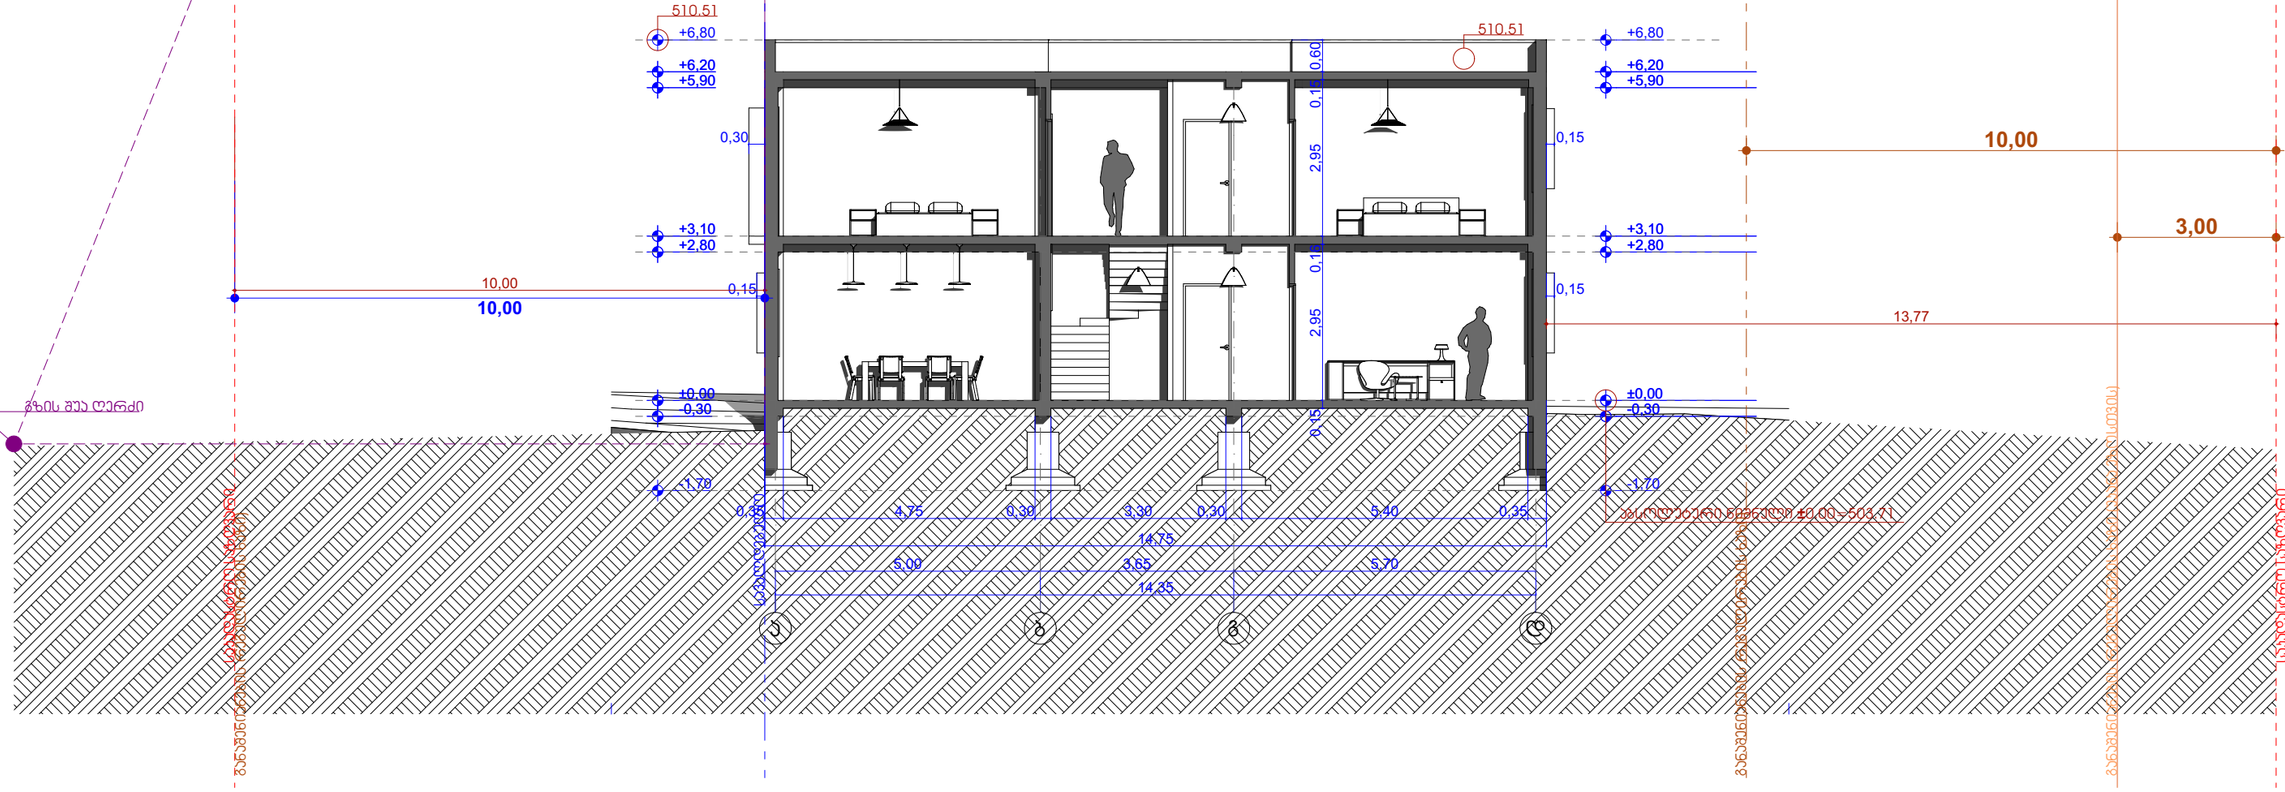

G-Art
ARCHITECTURE&DESIGN

ინფორმაცია დამკვეთის შესახებ

დამკვეთი:

შ.პ.ს. "მალგიო"

მისამართი:

ქ.თბილისი,სოფელი დიღომი, დიდი დიღომი
საკადასტრო კოდი: № 01.72.14.069.038

6	თარიღი 6 ალწერა 6
5	თარიღი 5 ალწერა 5
4	თარიღი 4 ალწერა 4
3	თარიღი 3 ალწერა 3
2	თარიღი 2 ალწერა 2
1	თარიღი 1 ალწერა 1
შენიშვნა:	თარიღი ალწერა
შესრულა:	შესრულა 1

თანამდებობა:

დირექტორი: გიორგი ხვიციშვილი

არქიტექტორი: გიორგი ხვიციშვილი

თანაავტორი: მაია შელეგია

სათაური:

სიმაღლის განსაზღვრის სქემა

ფურცელი №	ფურცლები №
---	---

A3