ჭრილი 1-1 1-3 ღერძებს შორის

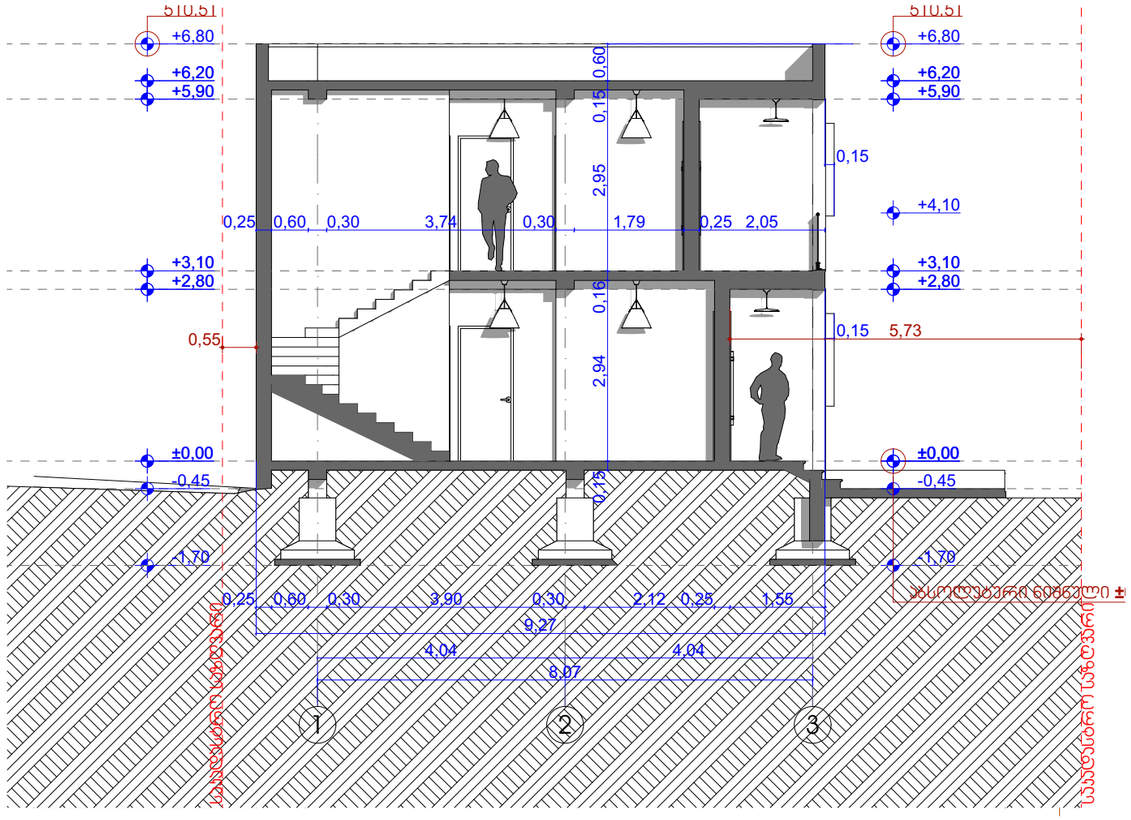

ჭრილი 2-2 ა-დ ღერძებს შორის

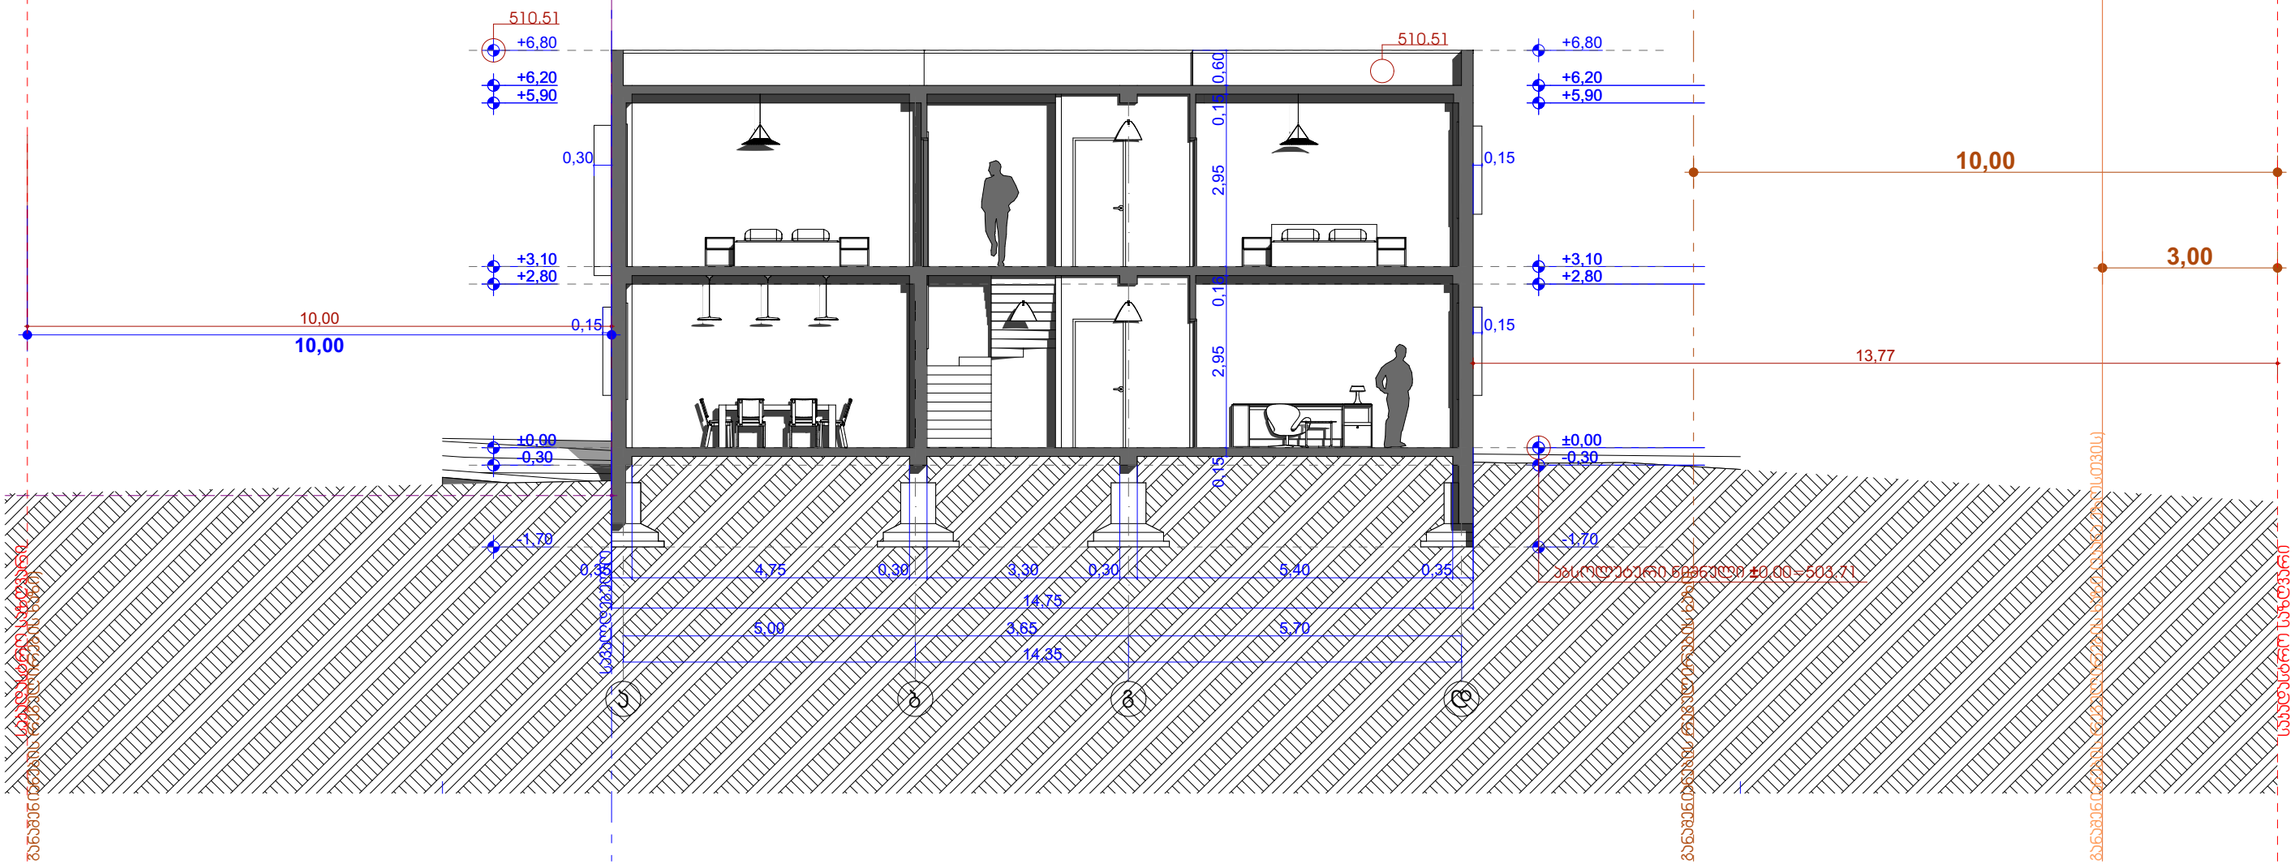

G-Art
ARCHITECTURE&DESIGN

ინფორმაცია დამკვეთის შესახებ

დამკვეთი:
შ.პ.ს. "მალგიო"

მისამართი:
ქ.თბილისი,სოფელი დიღომი, დიდი დიღომი საკადასტრო კოდი: № 01.72.14.069.038

6	თარიღი 6 ჯღვერა 6
5	თარიღი 5 ჯღვერა 5
4	თარიღი 4 ჯღვერა 4
3	თარიღი 3 ჯღვერა 3
2	თარიღი 2 ჯღვერა 2
1	თარიღი 1 ჯღვერა 1
შენიშვნა: თარიღი ჯღვერა	
შესრულა: შესრულა 1	

მასშტაბი 1:100

თანამდებობა:
დირექტორი: გიორგი ხეციშვილი
არქიტექტორი: გიორგი ხეციშვილი
თანაავტორი: მაია ჭელეიძე

სათაური:

ჭრილი 1-1 1-3 ღერძებს შორის
ჭრილი 2-2 ა-დ ღერძებს შორის

ფურცელი №	ფურცლები №
---	---

A3